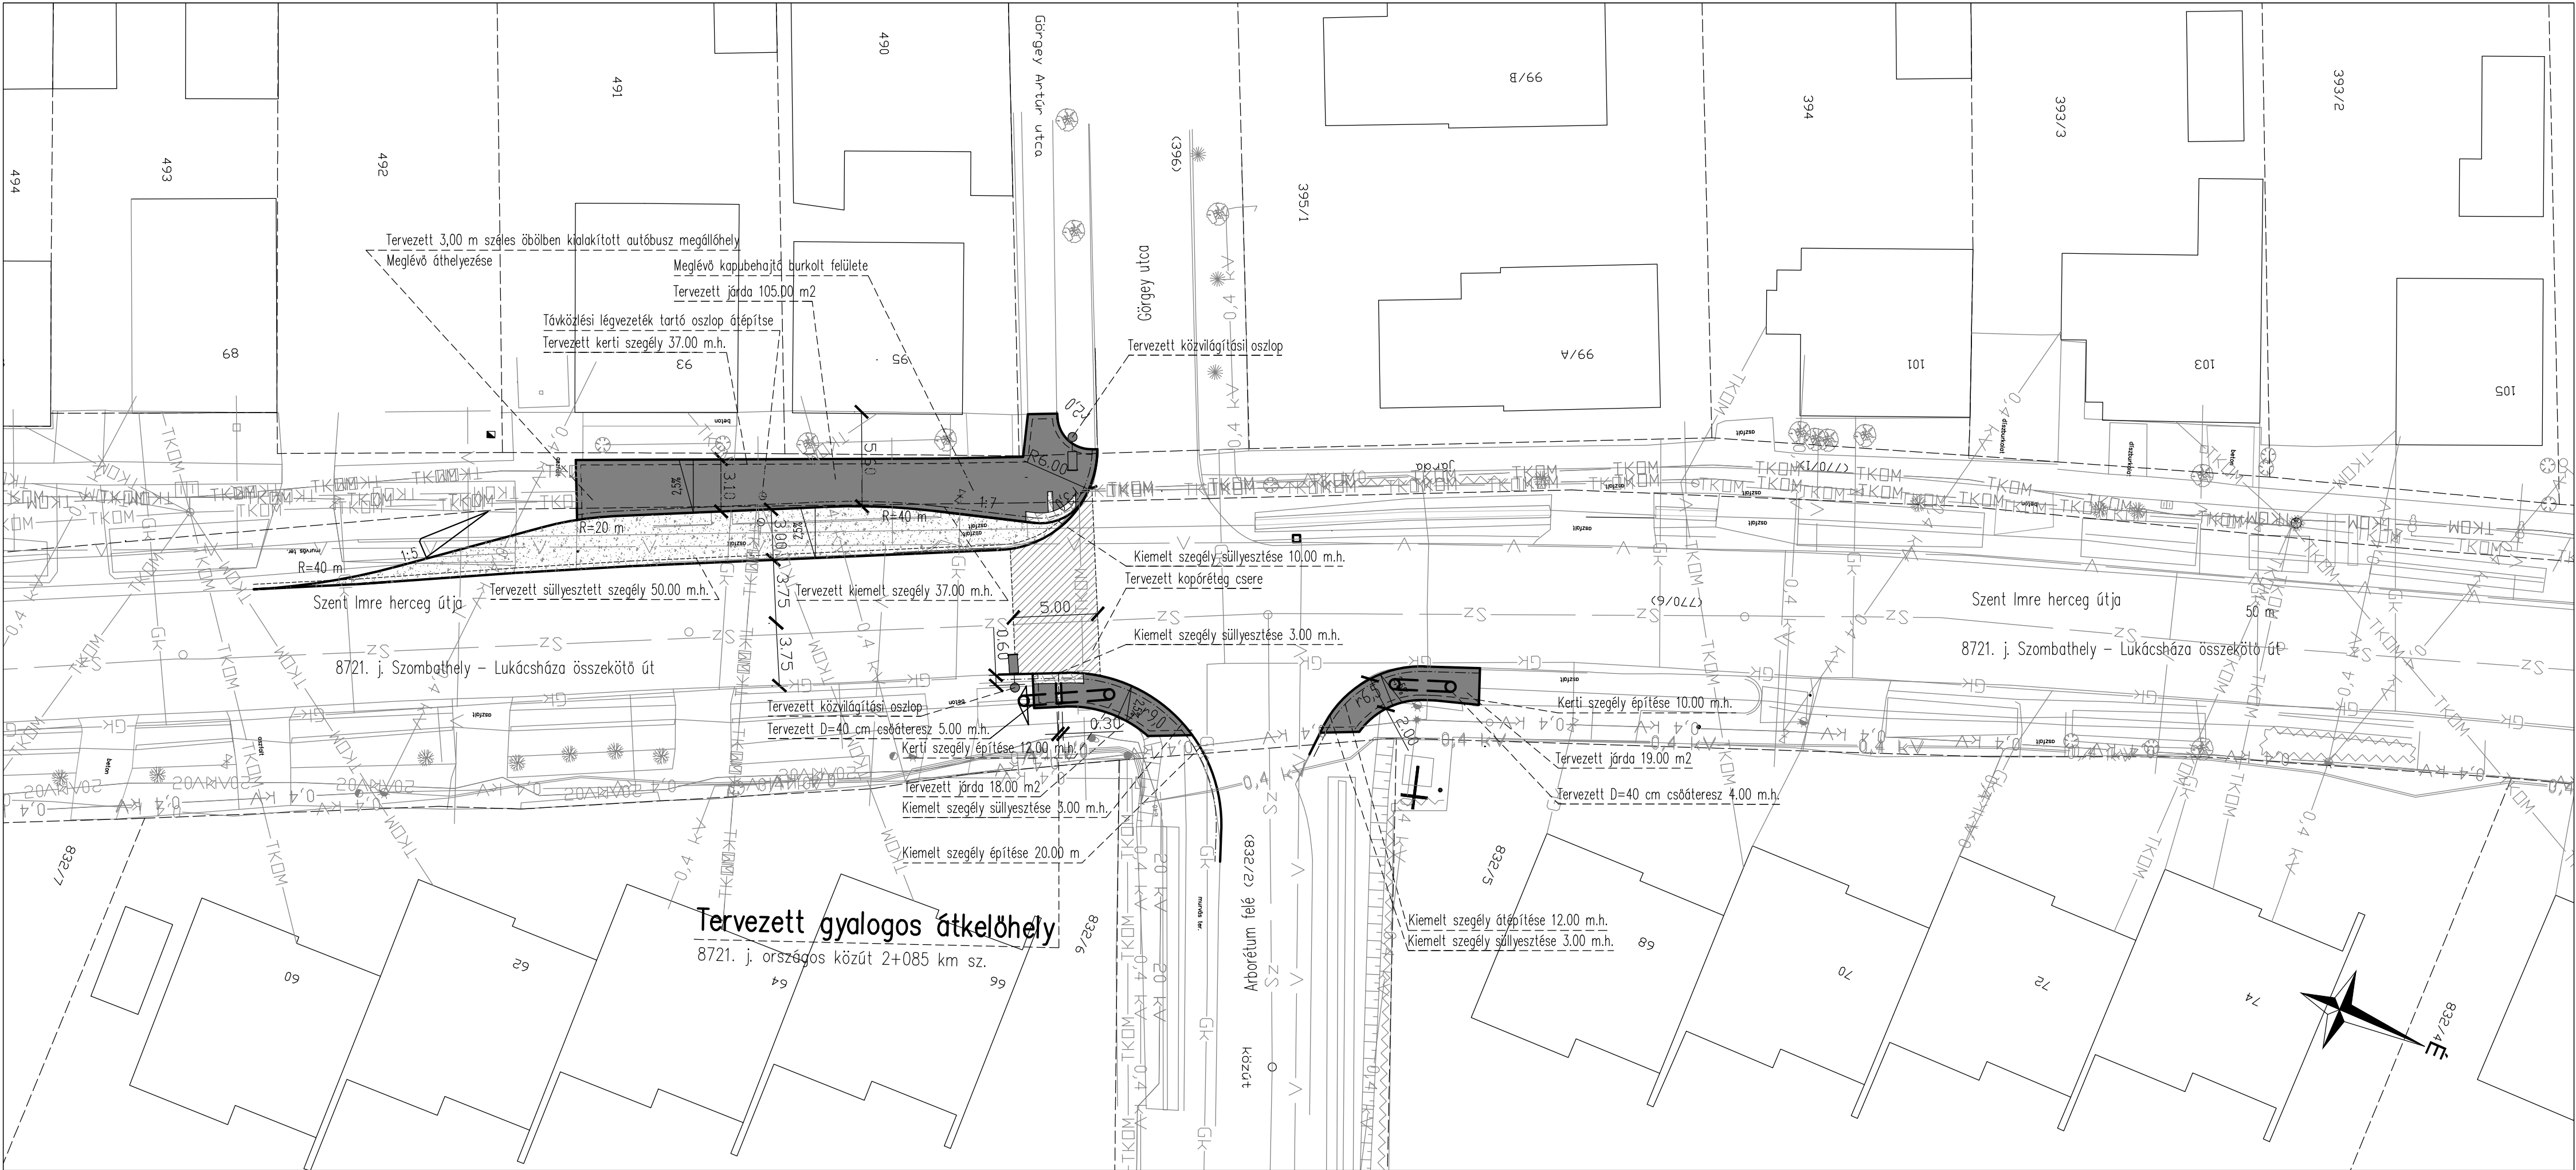




KÖZMŰVEZETÉKEK:

Vízvezeték	—V—
Szennyvízvezeték	—Sz—
Magyar Telekom légvezeték	—TKDM—TKDM—
Gázvezeték	—Gk—
Elektromos légvezeték kisf.	—0,4kV—

JELMAGYARÁZAT:

	Tervezett burkolatszél
	Tervezett kiemelt szegély
	Tervezett kerti szegély
	Tervezett sülly. szegély
	Tervezett aszfalt burkolat
	Ingatlan határ

A terv adatai EOVS rendszerben vannak és EOMA alapszintre vonatkoznak.

Megrendelő:	MAGYAR KÖZÚT Nonprofit Zrt. 1024 Budapest, Fényes Elek u. 7-13.		
Projekt azonosító:	(KB-2021/0000870/006/00 azonosító számú keretmegállapodás)		
Projekt címe:	2025. évi komplex közútfelújítási feladatok		
Tárgy:	„A 2021-2025 évekhez kapcsolódóan, országos közúthálózaton történő fejlesztési és felújítási munkák tervezési feladatainak ellátására keretmegállapodások megkötése 3 részben”		
Szerződés száma:	KB-2025/1002904/001/00	Megrendelő száma:	
Tervezői konzorcium:	TURA-Terv Mérnökiroda Kft. via futura mérnöki tanácsadó és szolgáltató kft.		
Konzorcium vezető:	TURA-Terv Mérnökiroda Kft.	Konzorcium tag:	via futura mérnöki tanácsadó és szolgáltató kft.
Tervezési szakasz:	8721. j. Szombathely-Lukácsháza összekötő út 2+085 km szelvényben – Arborétum buszmegállónál – kijelölt gyalogos átkelőhely létesítése		
Szakasz tervező:	via futura mérnöki tanácsadó és szolgáltató kft.	Veszprémi Iroda 8200 Veszprém Egyetem u. 27/a. Tel.: 88/784-747, Fax: 88/784-592 E-mail: viafutura@viafutura.hu	Munkaszám: 2554.
Felelős tervező:	Lantai Gyula	Projektvezető:	Tervezési igazgató:
Szakág:		Ügyvezető:	Breuer András
A. ÚT- ÉS VÍZÉPÍTÉS, FORGALOMTECHNIKA			
Szaktervező:	via futura mérnöki tanácsadó és szolgáltató kft.		Veszprémi Iroda 8200 Veszprém Egyetem u. 27/a. Tel.: 88/784-747, Fax: 88/784-592 E-mail: viafutura@viafutura.hu
Tervfázis:	EGYESÍTETT TERV		
Létesítmény:	8721. j. Szombathely-Lukácsháza összekötő út 2+085 km szelvényben – Arborétum buszmegállónál – kijelölt gyalogos átkelőhely létesítése		
Megnevezés:	Részletes helyszínrajz		
Szakasz:	Szakág:	Rajzszám:	Tí.: Megnevezés:
	A	03	E HRSZ
Dátum:	2025. 09.		Méretarány: M=1:250
		Fájlnev:	_03_részletes_helyszínrajz.dwg

Ez a terv a Tervező(k) szellemi terméke, melynek védelmét jogszabály biztosítja.

A digitális változat a Tervező(k) által aláírt papíralapú tervdokumentáció tervazonos másolata.

Szent Imre herceg útja (8721 j. út)

A-A metszet

Szent Imre herceg útja (8721 j. út)

B-B metszet

Vakvezető kő részletrajza M=1:10

Kerti szegély M=1:10

Kiemelt szegély M=1:10

Süllyesztett szegély M=1:10

Kiemelt szegély süllyesztése OLDALNÉZET

FELÜLNÉZET

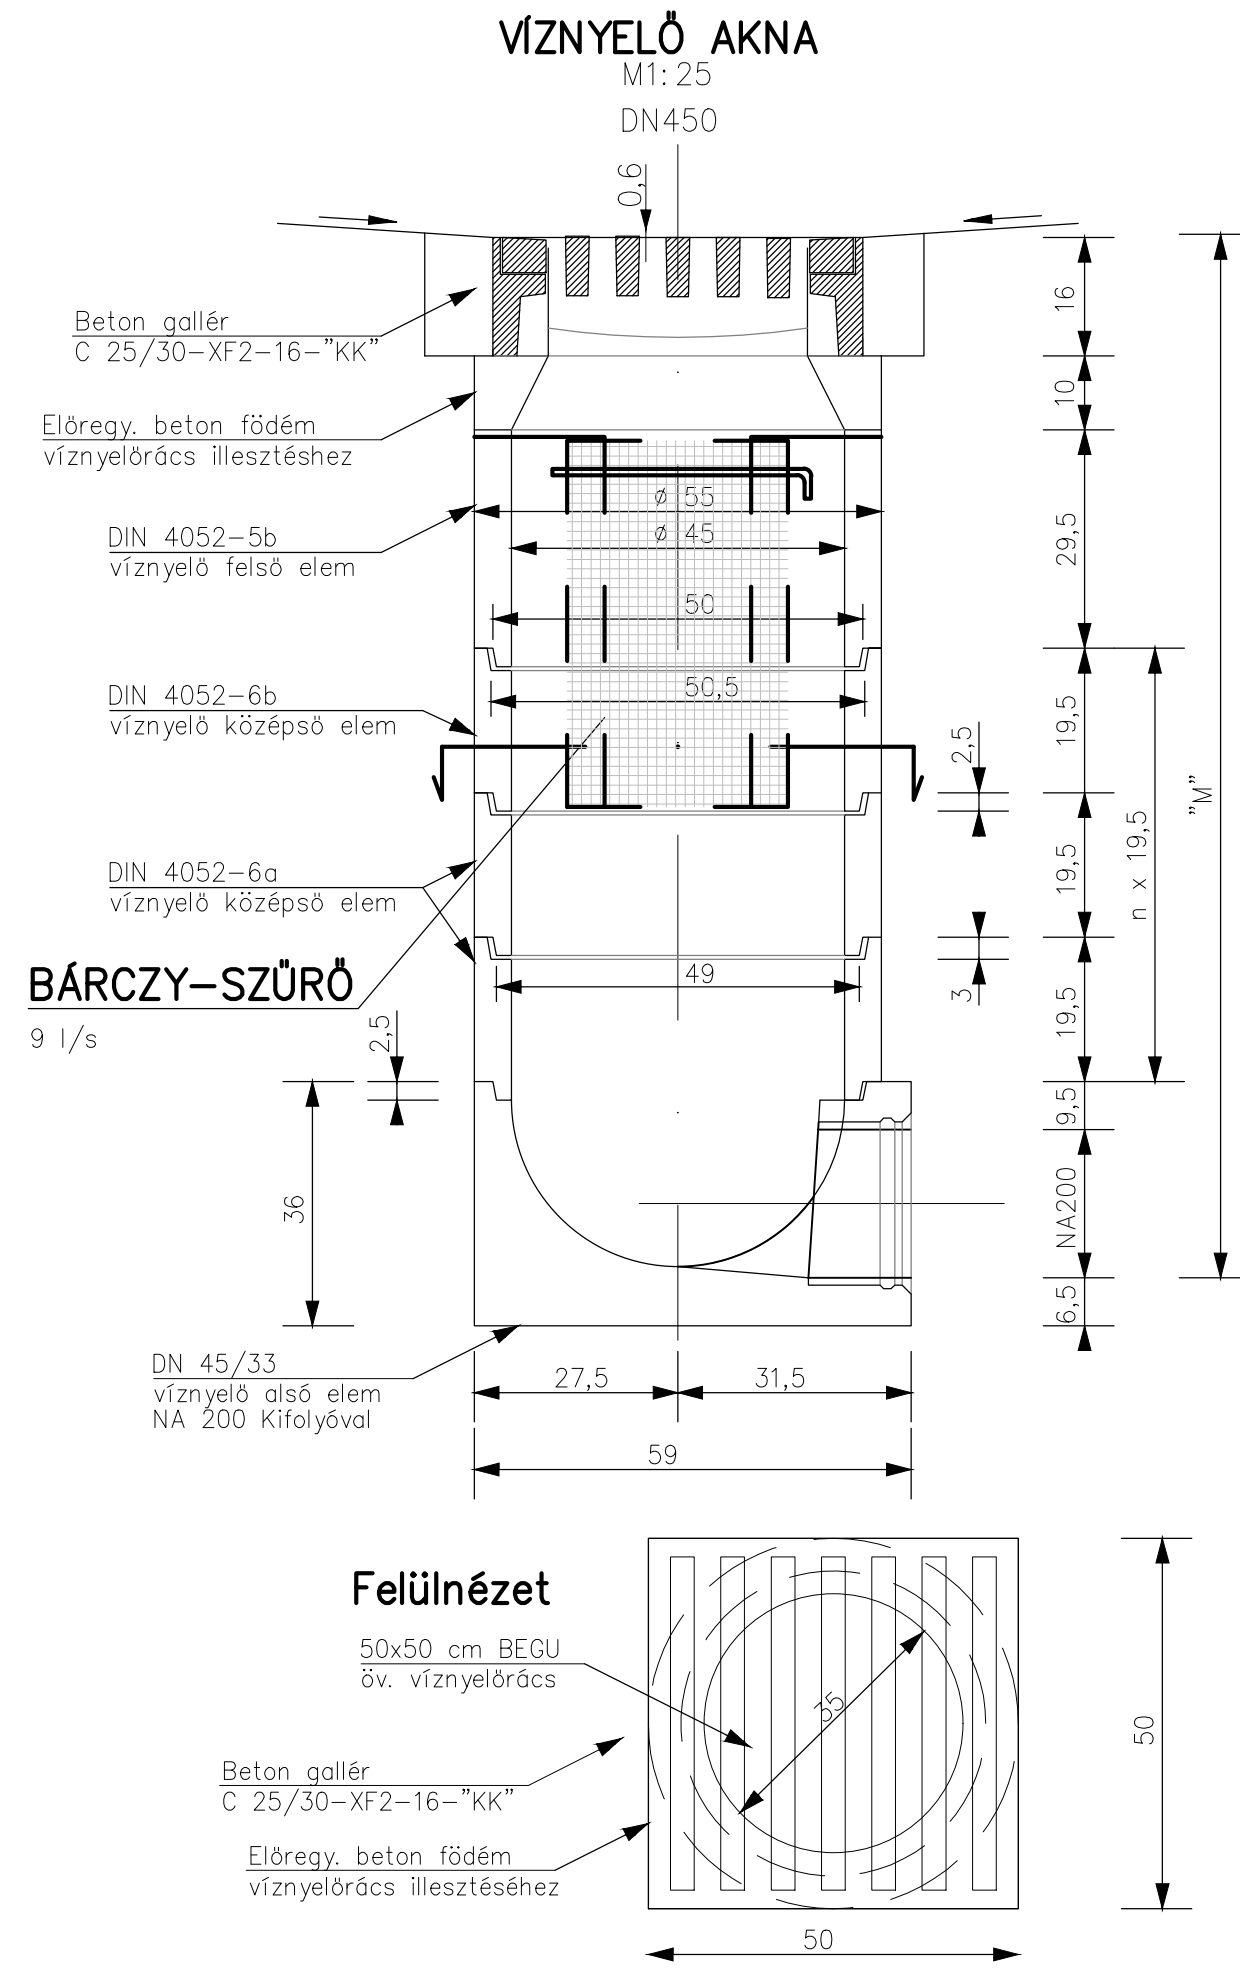
VÍZNYELŐ AKNA M1:25

BÁRCZY-SZÜRŐ 9 l/s

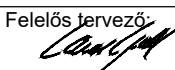
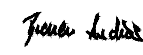
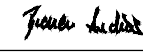
Felülnézet

A kopóréteg kereszt és hosszirányú slusszainál bitumenes fugamassza beépítése szükséges

1. Járda	2. Kopóréteg csere	3. Buszből
4 cm AC-8 kopó (N) kopóréteg 15 cm Ckt-2 cementstabilizációs réteg 15 cm vtg. homokos kavics fagyvédő és javítóréteg	5 cm AC-11 kopó (F) kopóréteg (B 50/70) 5 cm meglévő kopóréteg marása Meglévő, megmaradó burkolat	20 cm CP 4/2,7 hézagaiban vasalt bazalt beton burk. 20 cm Ckt-4 cementstabilizációs réteg 20 cm M63 védőrét E2=65 N/mm ²



A terv adatai EOVR rendszerben vannak és EOMR alapszintre vonatkoznak.

		MAGYAR KÖZÚT Nonprofit Zrt. 1024 Budapest, Fényes Elek u. 7-13.	
Projekt azonosító: (KB-2021/0000870/006/00 azonosító számú keretmegállapodás)			
Projekt címe: 2025. évi komplex közútfelújítási feladatok			
Tárgy: „A 2021-2025 évekhez kapcsolódóan, országos közúthálózaton történő fejlesztési és felújítási munkák tervezési feladatainak ellátására keretmegállapodások megkötése 6 részben”			
Szerződés száma: KB-2025/1002904/001/00		Megrendelő száma:	
Tervezői konzorcium:  TURA-Terv Mérnökiroda Kft.		 via futura mérnöki tanácsadó és szolgáltató kft.	
Konzorcium vezető:  TURA-Terv Mérnökiroda Kft.		Konzorcium tag:  via futura mérnöki tanácsadó és szolgáltató kft.	
Tervezési szakasz: 8721. j. Szombathely-Lukácsháza összekötő út 2+085 km szelvényben – Arborétum buszmegállónál – kijelölt gyalogos átkelőhely létesítése			
Szakasz tervező:  via futura mérnöki tanácsadó és szolgáltató kft.		Veszprémi Iroda 8200 Veszprém Egyetem u. 27/a. Tel.: 88/784-747, Fax: 88/784-592 E-mail: viafutura@viafutura.hu	
Felelős tervező:  Lantai Gyula		Ügyvezető:  Breuer András	
Szakág: A. ÚT- ÉS VÍZÉPÍTÉS, FORGALOMTECHNIKA			
Szaktervező:  via futura mérnöki tanácsadó és szolgáltató kft.		Veszprémi Iroda 8200 Veszprém Egyetem u. 27/a. Tel.: 88/784-747, Fax: 88/784-592 E-mail: viafutura@viafutura.hu	
Tervfázis: EGYESÍTETT TERV		Ellenőr:  Breuer András	
Létesítmény: 8721. j. Szombathely-Lukácsháza összekötő út 2+085 km szelvényben – Arborétum buszmegállónál – kijelölt gyalogos átkelőhely létesítése		Felelős tervező:  Lantai Gyula	
Megnevezés: Mintakeresztelvények, részlettervek		Tervező: Süveges Csaba	
Szakasz: A		Rajzszám: 0 4	
Tf.: E		Megnevezés: M K SZ	
Dátum: 2025. 09.		Fájlnev: _04_mintakeresztelvények_reszlettervek.dwg	

Ez a terv a Tervező(k) szellemi terméke, melynek védelmét jogszabály biztosítja.
A digitális változat a Tervező(k) által aláírt papíralapú tervdokumentáció tervazonos másolata.

