




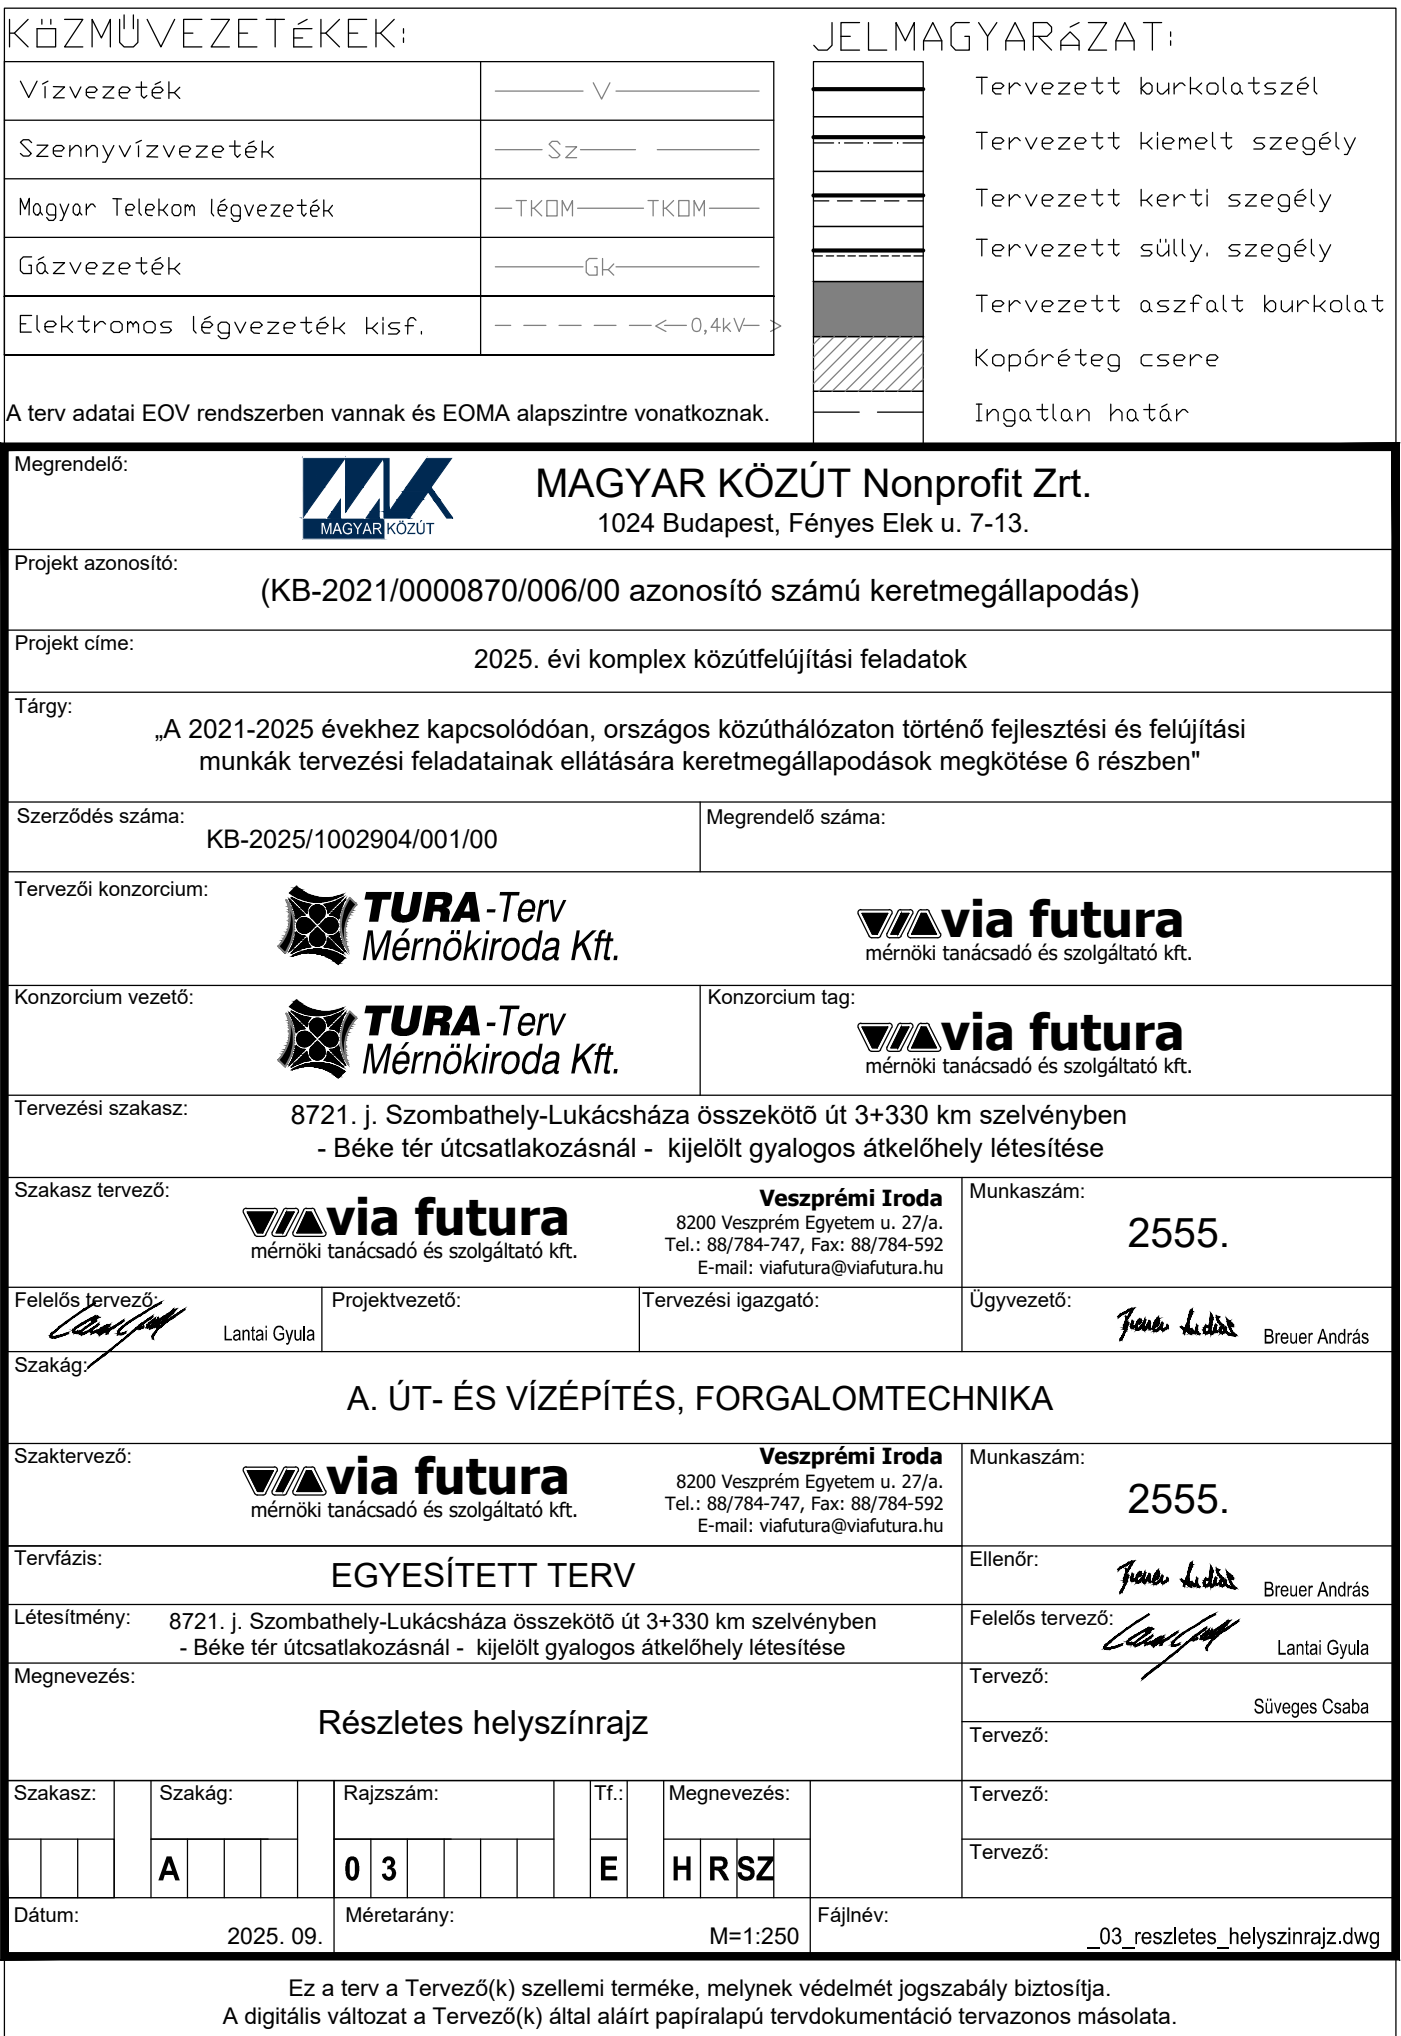

Szent Imre herceg útja (8721 j. út)

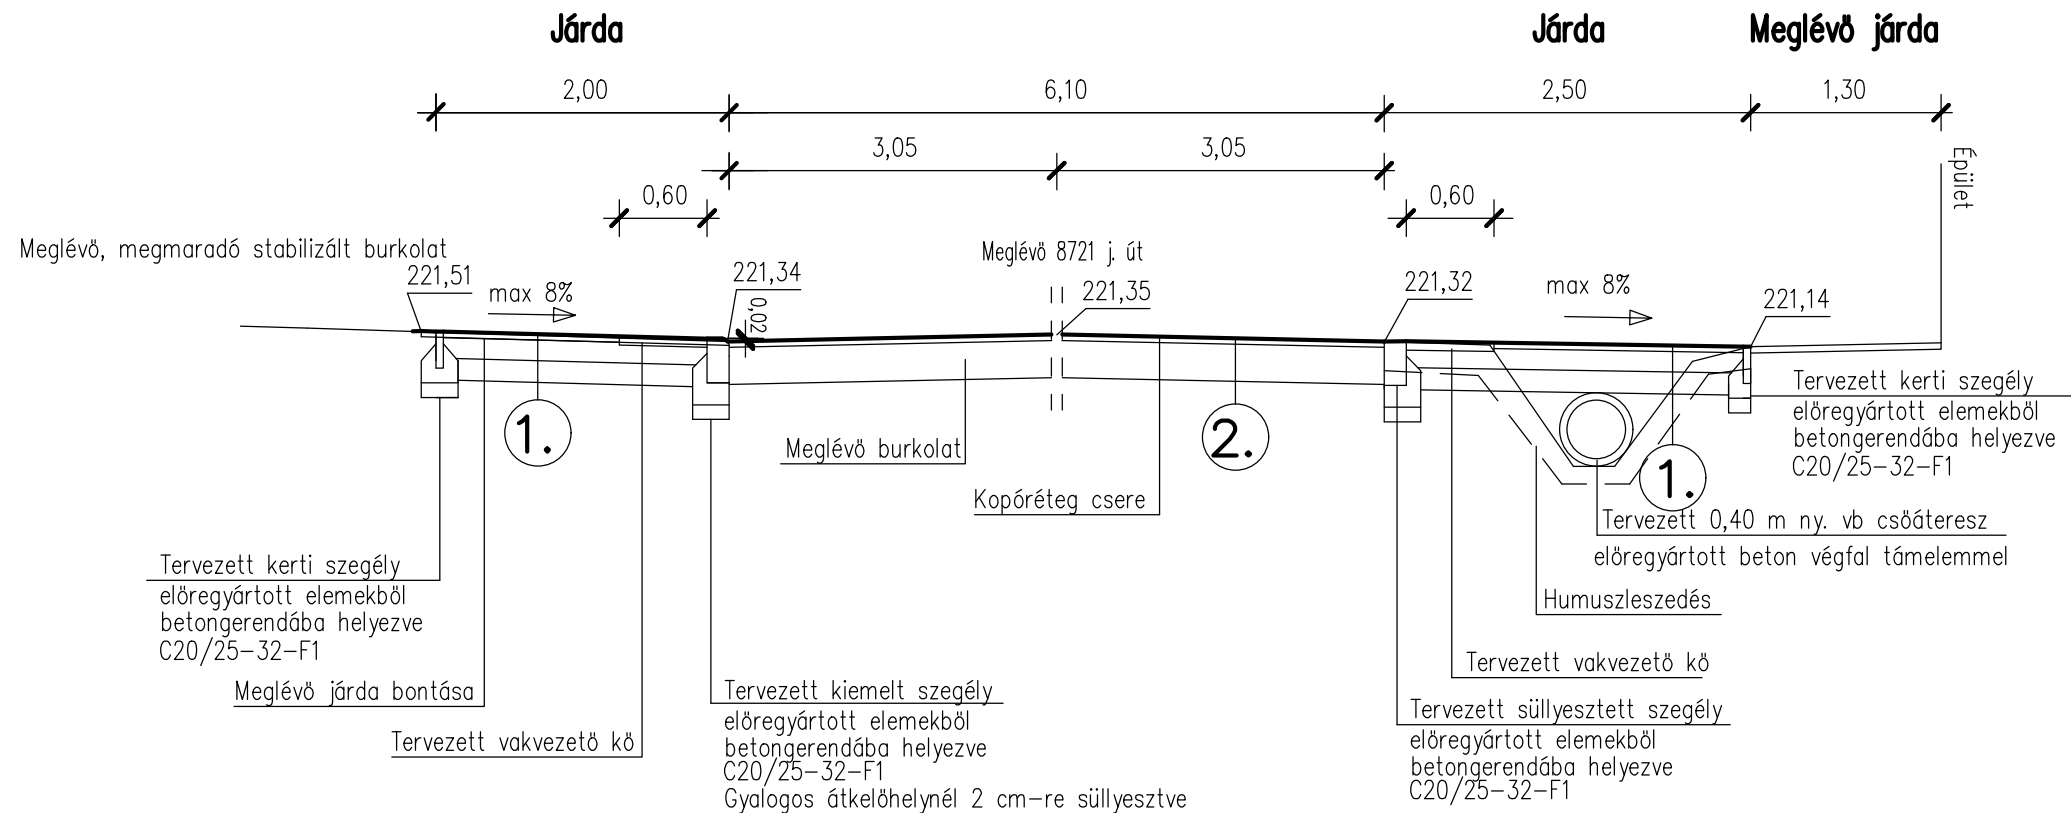

Vakvezető kő részletrajza
M=1:10

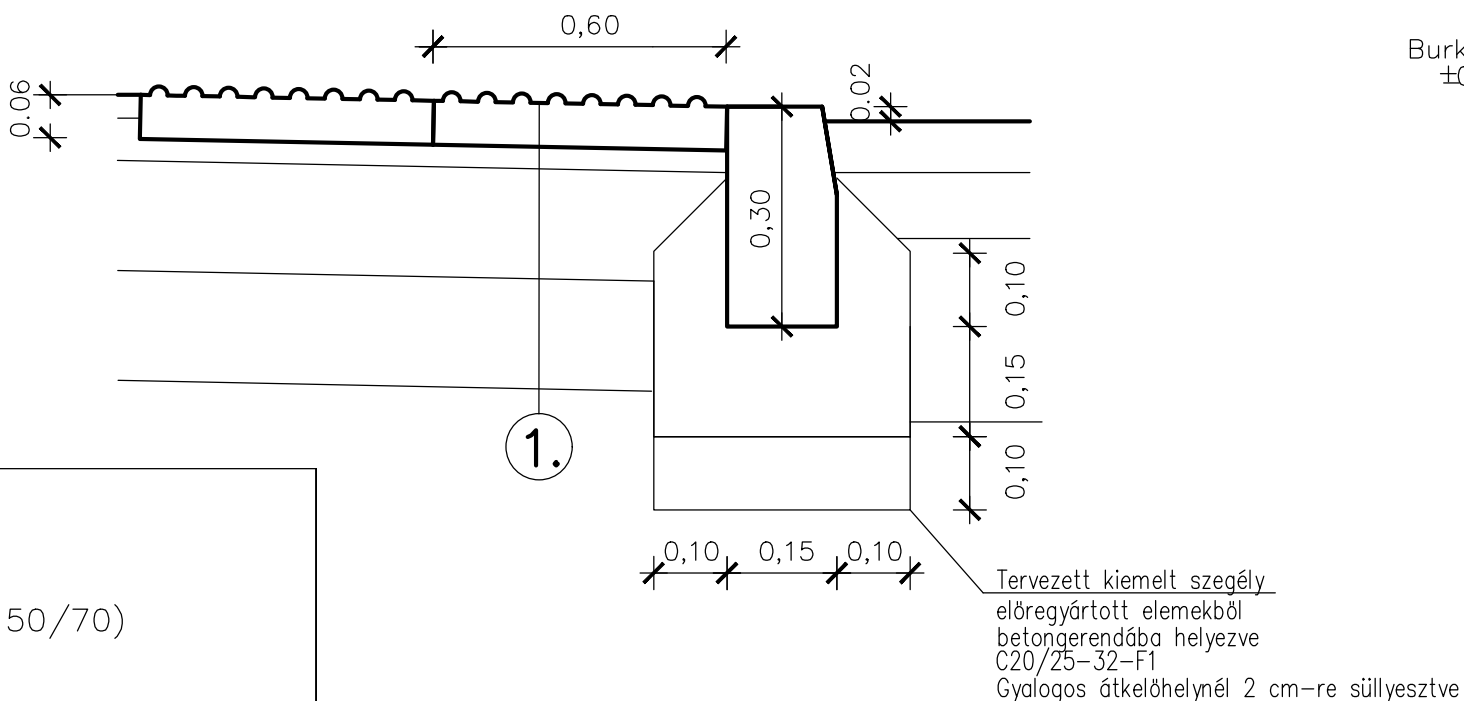

A kopóréteg kereszt és hosszirányú slusszainál bitumenes fugamassza beépítése szükséges


1. Járda

4 cm AC–8 kopó (N) kopóréteg
15 cm Ckt–2 cementstabilizációs réteg
15 cm vtg. homokos kavics fagyvédő és javítóréteg


2. Kopóréteg csere

5 cm AC–11 kopó (F) kopóréteg (B 50/70)
5 cm meglévő kopóréteg marása
Meglévő, megmaradó burkolat


Kerti szegély
M=1:10

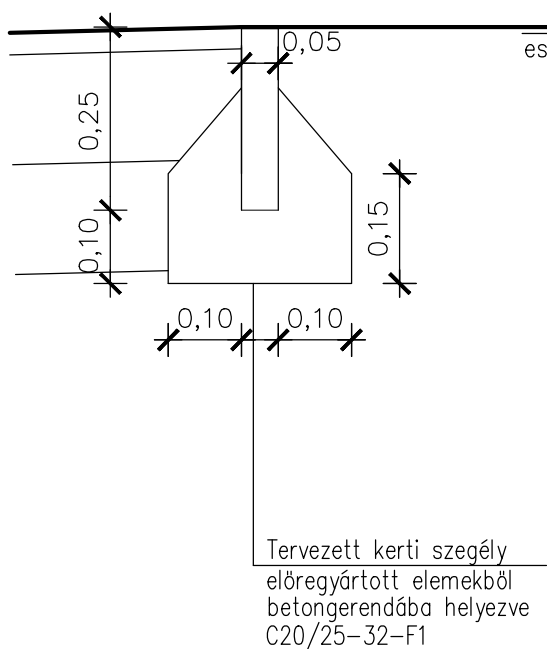


Kiemelt szegély
M=1:10

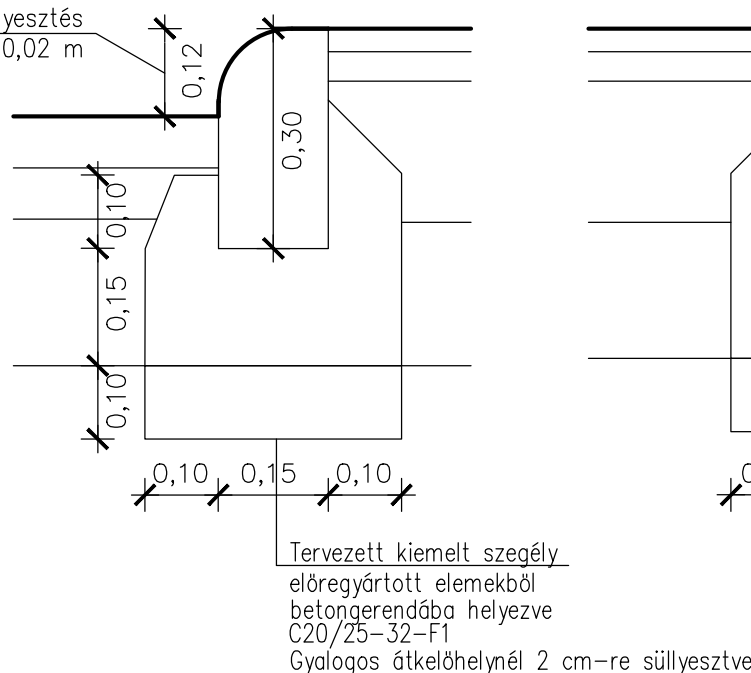


Süllyesztett szegély
M=1:10

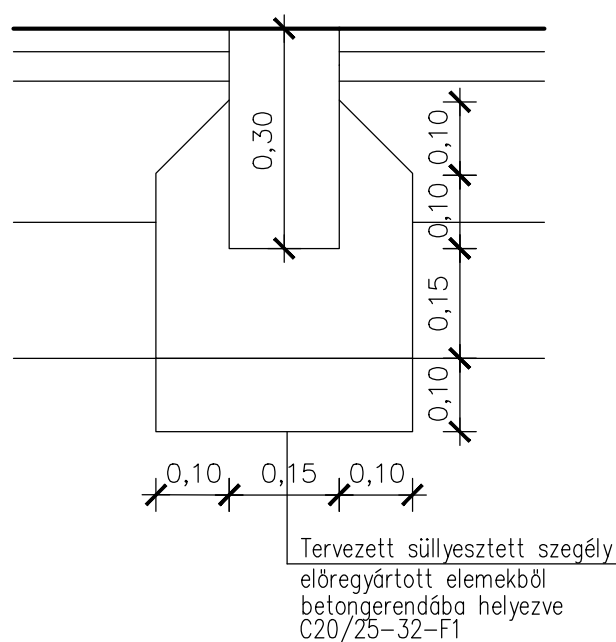


Kiemelt szegély süllyesztése

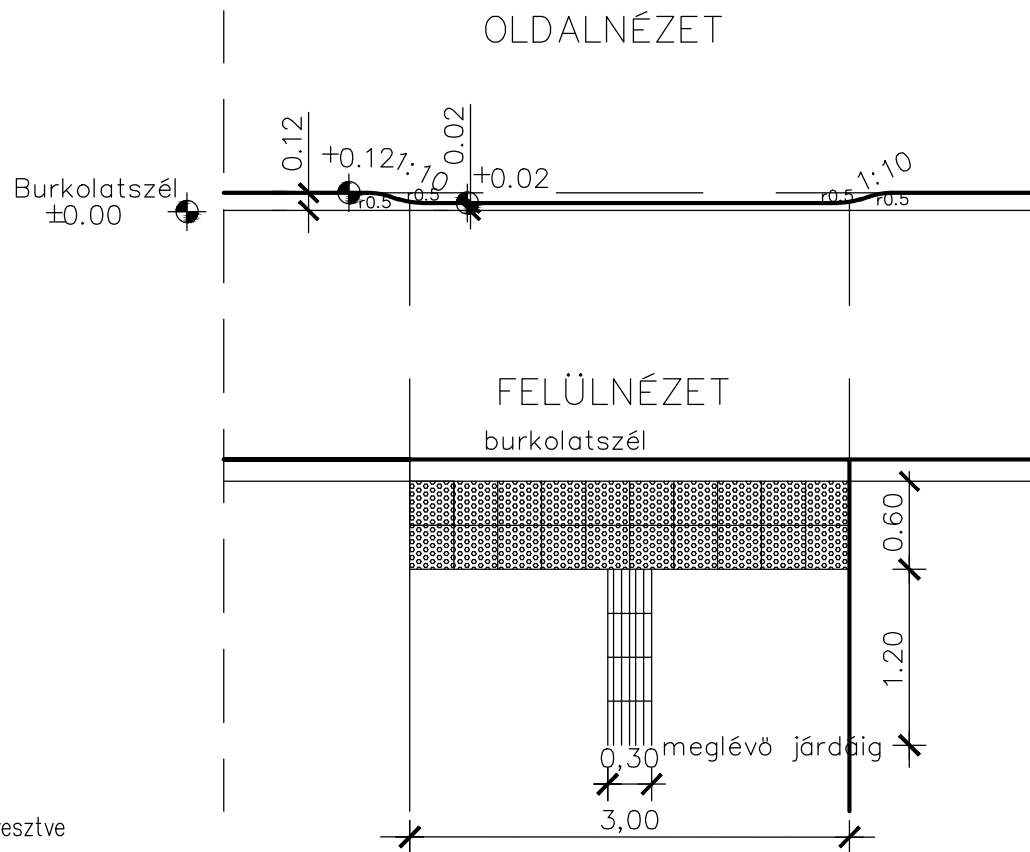

A terv adatai EOVS rendszerben vannak és EOMA alapszintre vonatkoznak.

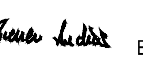Megrendelő:	 MAGYAR KÖZÚT Nonprofit Zrt. 1024 Budapest, Fényes Elek u. 7-13.		
Projekt azonosító:	(KB-2021/0000870/006/00 azonosító számú keretmegállapodás)		
Projekt címe:	2025. évi komplex közútfelújítási feladatok		
Tárgy:	„A 2021-2025 évekhez kapcsolódóan, országos közúthálózaton történő fejlesztési és felújítási munkák tervezési feladatainak ellátására keretmegállapodások megkötése 6 részben”		
Szerződés száma:	KB-2025/1002904/001/00	Megrendelő száma:	
Tervezői konzorcium:	 TURA-Terv Mérnökiroda Kft.  via futura mérnöki tanácsadó és szolgáltató kft.		
Konzorcium vezető:	 TURA-Terv Mérnökiroda Kft.	Konzorcium tag:	 via futura mérnöki tanácsadó és szolgáltató kft.
Tervezési szakasz:	8721. j. Szombathely-Lukácsháza összekötő út 3+330 km szelvényben - Béke tér útsatlakozásnál - kijelölt gyalogos átkelőhely létesítése		
Szakasz tervező:	 via futura mérnöki tanácsadó és szolgáltató kft.	Veszprémi Iroda 8200 Veszprém Egyetem u. 27/a. Tel.: 88/784-747, Fax: 88/784-592 E-mail: viafutura@viafutura.hu	Munkaszám: 2555.
Felelős tervező:	 Lantai Gyula	Projektvezető:	Tervezési igazgató:
Szakág:			Ügyvezető:  Breuer András
A. ÚT- ÉS VÍZÉPÍTÉS, FORGALOMTECHNIKA			
Szaktervező:	 via futura mérnöki tanácsadó és szolgáltató kft.	Veszprémi Iroda 8200 Veszprém Egyetem u. 27/a. Tel.: 88/784-747, Fax: 88/784-592 E-mail: viafutura@viafutura.hu	Munkaszám: 2555.
Tervfázis:	EGYESÍTETT TERV		
Létesítmény:	8721. j. Szombathely-Lukácsháza összekötő út 3+330 km szelvényben - Béke tér útsatlakozásnál - kijelölt gyalogos átkelőhely létesítése		
Megnevezés:	Mintakeresztelvények, részlettervek		
Szakasz:	Szakág:	Rajzszám:	Tf.: Megnevezés:
	A	0 4	E M K SZ
Dátum:	2025. 09.	Méretarány:	M=1:50
Fájlnev:	_04_mintakeresztelvények_reszlettervek.dwg		

Ez a terv a Tervező(k) szellemi terméke, melynek védelmét jogszabály biztosítja.
A digitális változat a Tervező(k) által aláírt papíralapú tervdokumentáció tervazonos másolata.

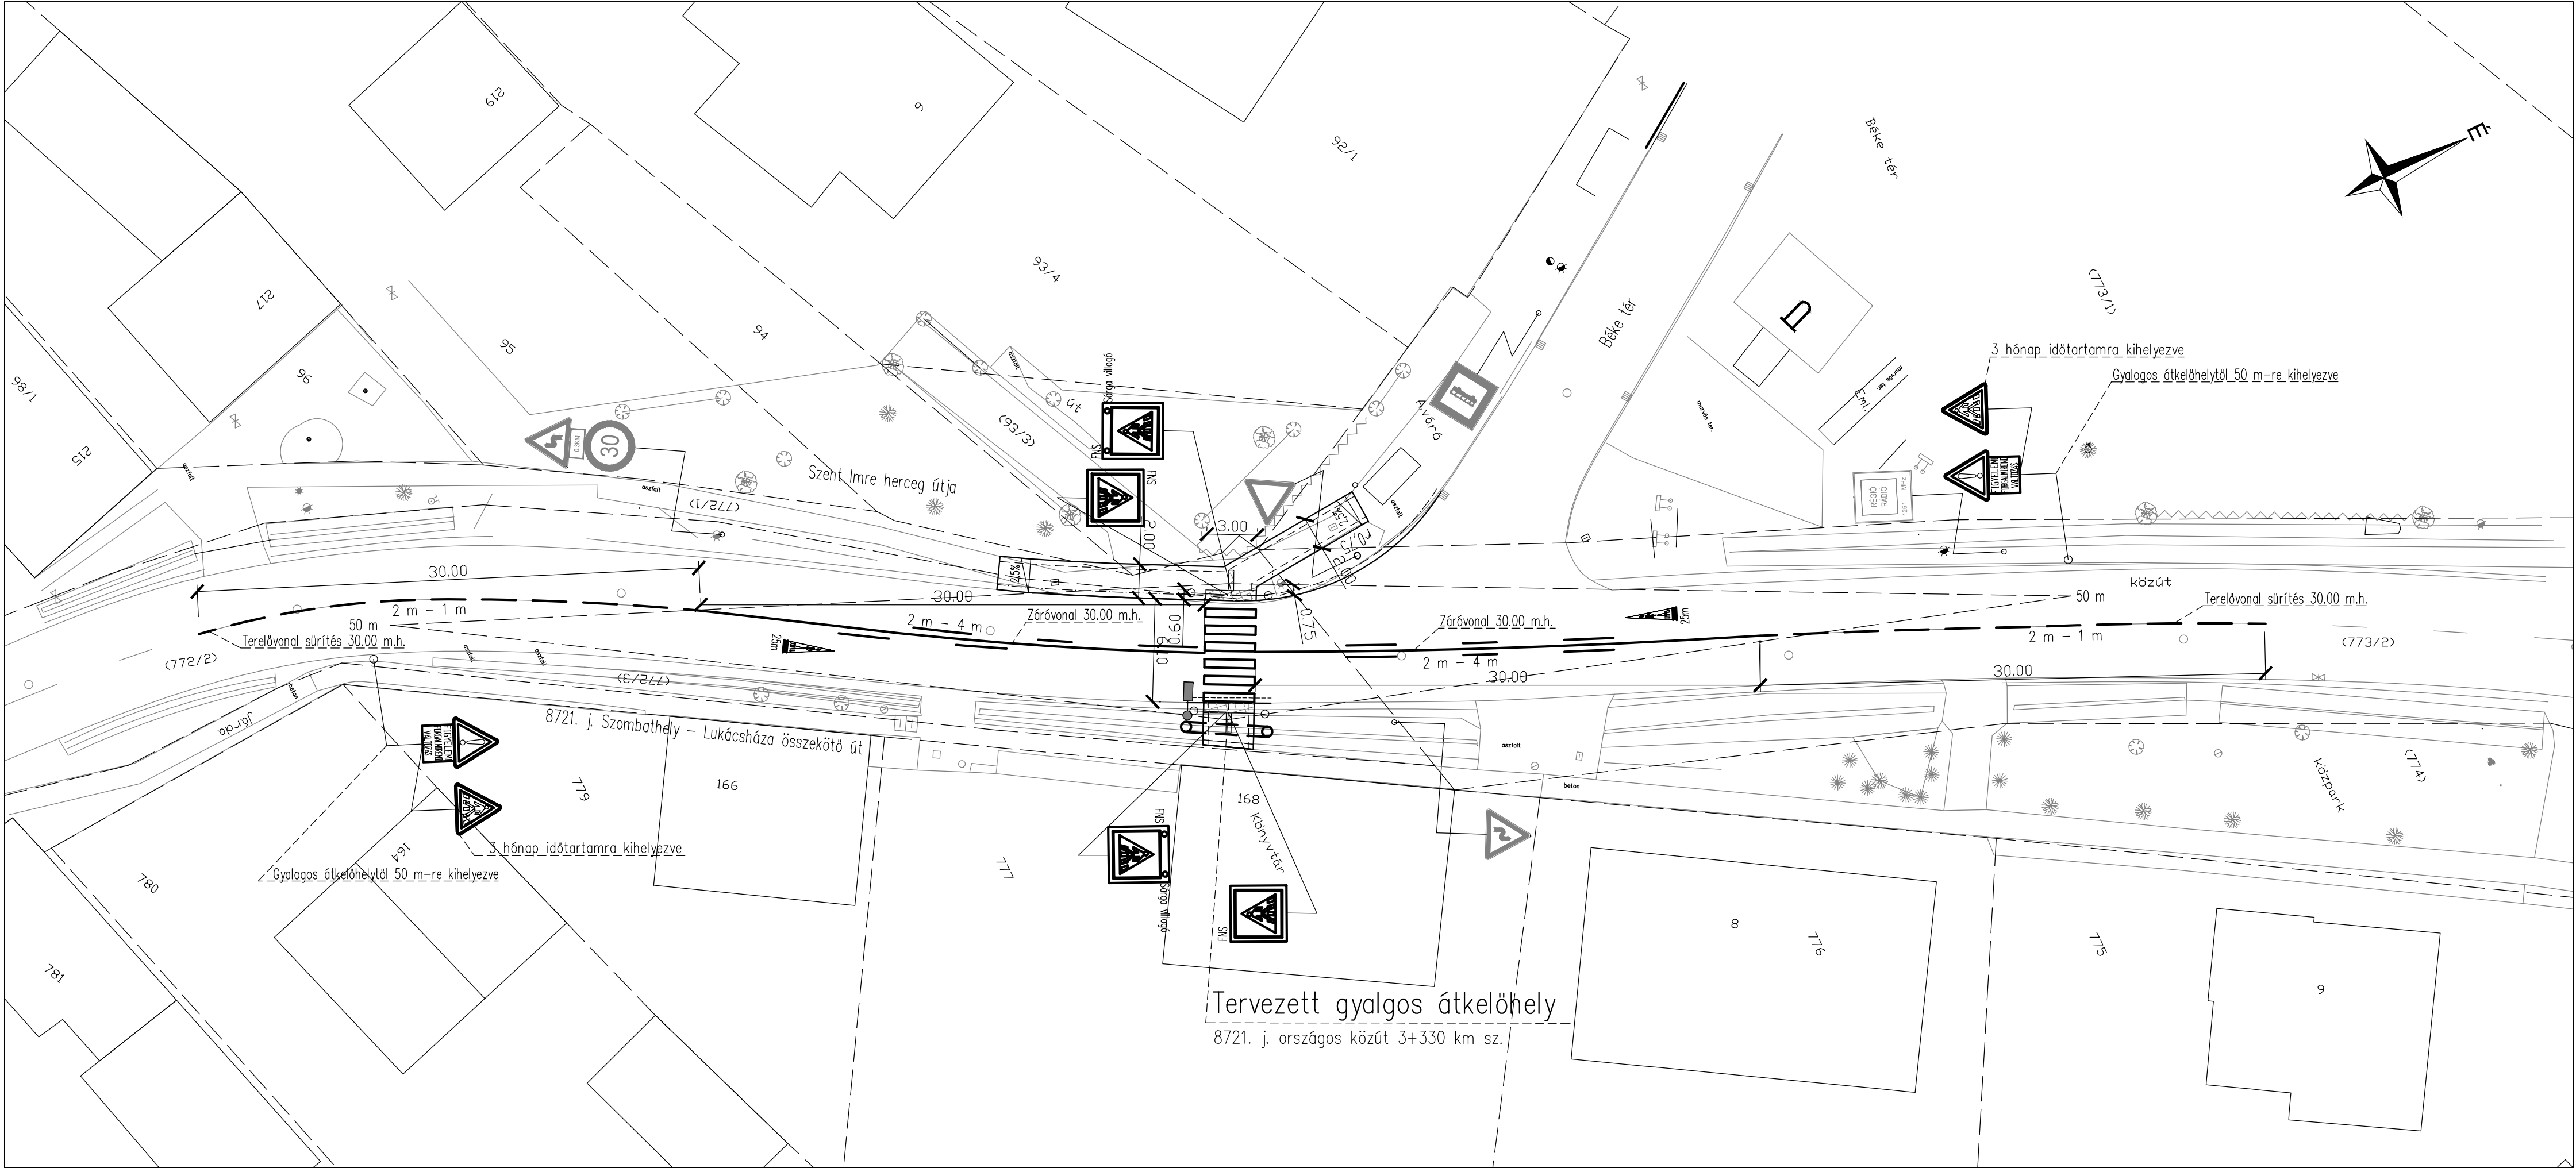

JELMAGYARÁZAT

Tervezett felfestés

FNS

Tervezett tábla

Meglévő, megmaradó közlekedési tábla

A terv adatai EOVS rendszerben vannak és EOMA alapszintre vonatkoznak.

Megrendelő:

MAGYAR KÖZÚT

MAGYAR KÖZÚT Nonprofit Zrt.

1024 Budapest, Fényes Elek u. 7-13.

Projekt azonosító:

(KB-2021/0000870/006/00 azonosító számú keretmegállapodás)

Projekt címe:

2025. évi komplex közútfelújítási feladatok

Tárgy:

„A 2021-2025 évekhez kapcsolódóan, országos közúthálózaton történő fejlesztési és felújítási munkák tervezési feladatainak ellátására keretmegállapodások megkötése 6 részben”

Szerződés száma:

KB-2025/1002904/001/00

Megrendelő száma:

Tervezői konzorcium:

TURA-Terv

Mérnökiroda Kft.

via futura

mérnöki tanácsadó és szolgáltató kft.

Konzorcium vezető:

TURA-Terv

Mérnökiroda Kft.

via futura

mérnöki tanácsadó és szolgáltató kft.

Konzorcium tag:

Tervezési szakasz:

8721. j. Szombathely-Lukácsháza összekötő út 3+330 km szelvényben
- Béke tér útsatlakozásánál - kijelölt gyalogos átkelőhely létesítése

Szakasz tervező:

via futura

mérnöki tanácsadó és szolgáltató kft.

Veszprémi Iroda

8200 Veszprém Egyetem u. 27/a.
Tel.: 88/784-747, Fax: 88/784-592
E-mail: viafutura@viafutura.hu

Munkaszám:

2555.

Felelős tervező:

Lantai Gyula

Projektvezető:

Tervezési igazgató:

Ügyvezető:

Breuer András

Szakág:

A. ÚT- ÉS VÍZÉPÍTÉS, FORGALOMTECHNIKA

Szaktervező:

via futura

mérnöki tanácsadó és szolgáltató kft.

Veszprémi Iroda

8200 Veszprém Egyetem u. 27/a.
Tel.: 88/784-747, Fax: 88/784-592
E-mail: viafutura@viafutura.hu

Munkaszám:

2555.

Tervfázis:

EGYESÍTETT TERV

Ellenőr:

Breuer András

Létesítmény:

8721. j. Szombathely-Lukácsháza összekötő út 3+330 km szelvényben
- Béke tér útsatlakozásánál - kijelölt gyalogos átkelőhely létesítése

Felelős tervező:

Lantai Gyula

Megnevezés:

Forgalomtechnikai helyszínrajz

Tervező:

Süveges Csaba

Tervező:

Szakasz:

Szakág:

A

Rajkszám:

05

Tf.:

E

Megnevezés:

FORG

Tervező:

Tervező:

Dátum:

2025. 09.

Méretarány:

M=1:250

Fájlnev:

_05_forgalomtechnikai_helysinrajz.dwg

Ez a terv a Tervező(k) szellemi terméke, melynek védelmét jogszabály biztosítja.
A digitális változat a Tervező(k) által aláírt papíralapú tervdokumentáció tervazonos másolata.