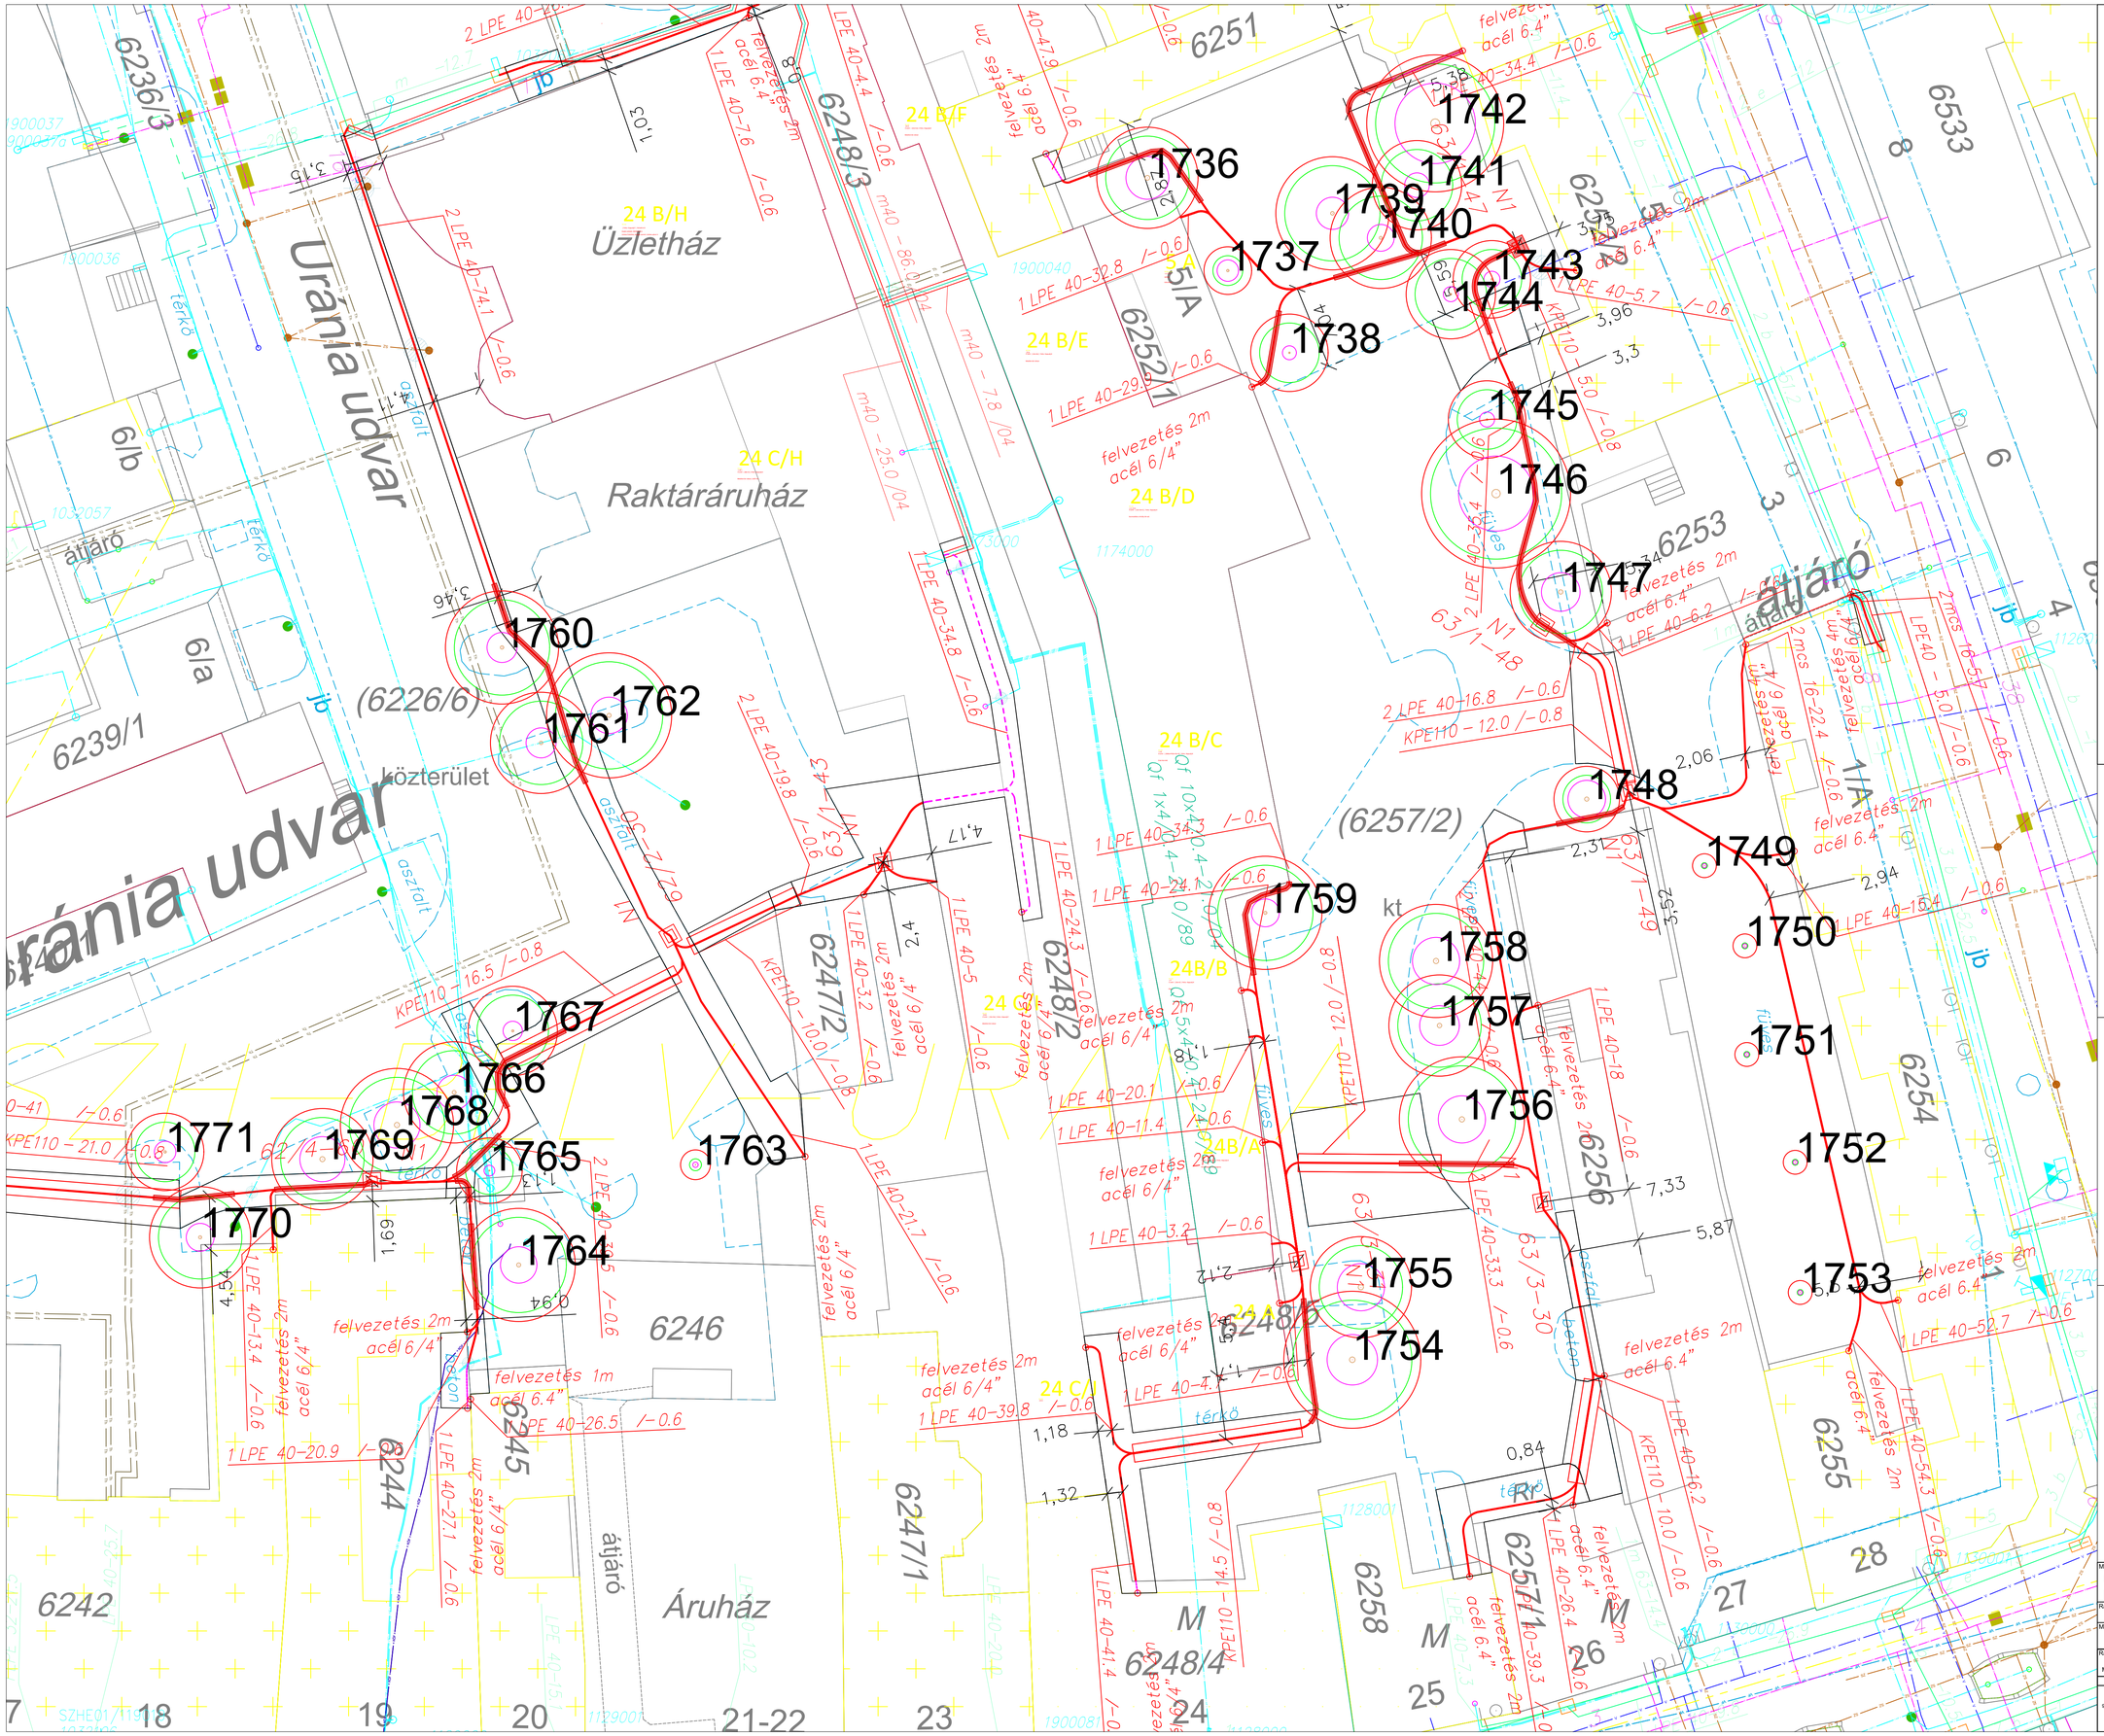
Uránia udvar
Áruház
Raktáráruház
Üzletház
közterület
átjáró
24 B/H
24 C/H
24 B/F
24 B/E
24 B/D
24 C/G
24 C/I
24B/B
24B/A
1736
1737
6236/3
6239/1
6248/3
6251
6252/1
6253
6254
6255
6256
6257/1
6257/2
6258
6533
6242
6244
6245
6246
6247/1
6248/4
(6226/6)
6la
6lb
KPE110 – 16.5 /–0.8
KPE110 – 21.0 /–0.8
KPE110 – 10.0 /–0.8
KPEHO – 10.0 /–0.8
KPE110 – 12.0 /–0.8
KPE110 – 14.5 /–0.8
2 LPE 40–74.1 /–0.6
1 LPE 40–7.6 /–0.6
1 LPE 40–32.8 /–0.6
1 LPE 40–29.6 /–0.6
1 LPE 40–34.8 /–0.6
1 LPE 40–19.8 /–0.6
1 LPE 40–24.3 /–0.6
1 LPE 40–24.2 /–0.6
1 LPE 40–5 /–0.6
1 LPE 40–3.2 /–0.6
1 LPE 40–20.1 /–0.6
1 LPE 40–11.4 /–0.6
1 LPE 40–21.7 /–0.6
1 LPE 40–39.8 /–0.6
1 LPE 40–4.1 /–0.6
1 LPE 40–41.4 /–0.6
1 LPE 40–20.9 /–0.6
1 LPE 40–13.4 /–0.6
1 LPE 40–27.1 /–0.6
1 LPE 40–26.5 /–0.6
2 LPE 40–16.8 /–0.6
1 LPE 40–5.7 /–0.6
1 LPE 40–18 /–0.6
1 LPE 40–33.3 /–0.6
1 LPE 40–16.2 /–0.6
1 LPE 40–26.4 /–0.6
1 LPE 40–15.4 /–0.6
1 LPE 40–52.7 /–0.6
1 LPE 40–54.3 /–0.6
1 LPE 40–6.2 /–0.6
felvezetés 2m acél 6/4”
felvezetés 2m acél 6.4”
felvezetés 1m acél 6.4”
felvezetés 4m acél 6/4”
2mcs 16-22.4 /–0.6
2mcs 16-57 /–0.6
LPE40 – 5.0 /–0.6
m40 – 86.0 /04
m40 – 7.8 /04
m40 – 25.0 /04
Qf 10x4-34.4 /0.89
Qf 1x4-34.4 /0.89
Qf 1x4-34.4 /0.89
Qf 5x4-20.4 /0.89
Qf 1x4-34.4 /0.89
63/3–49
63/3–30
63/1–48
N1
LN
1900037
1900036
1900040
1174000
1128000
1129001
1129002
