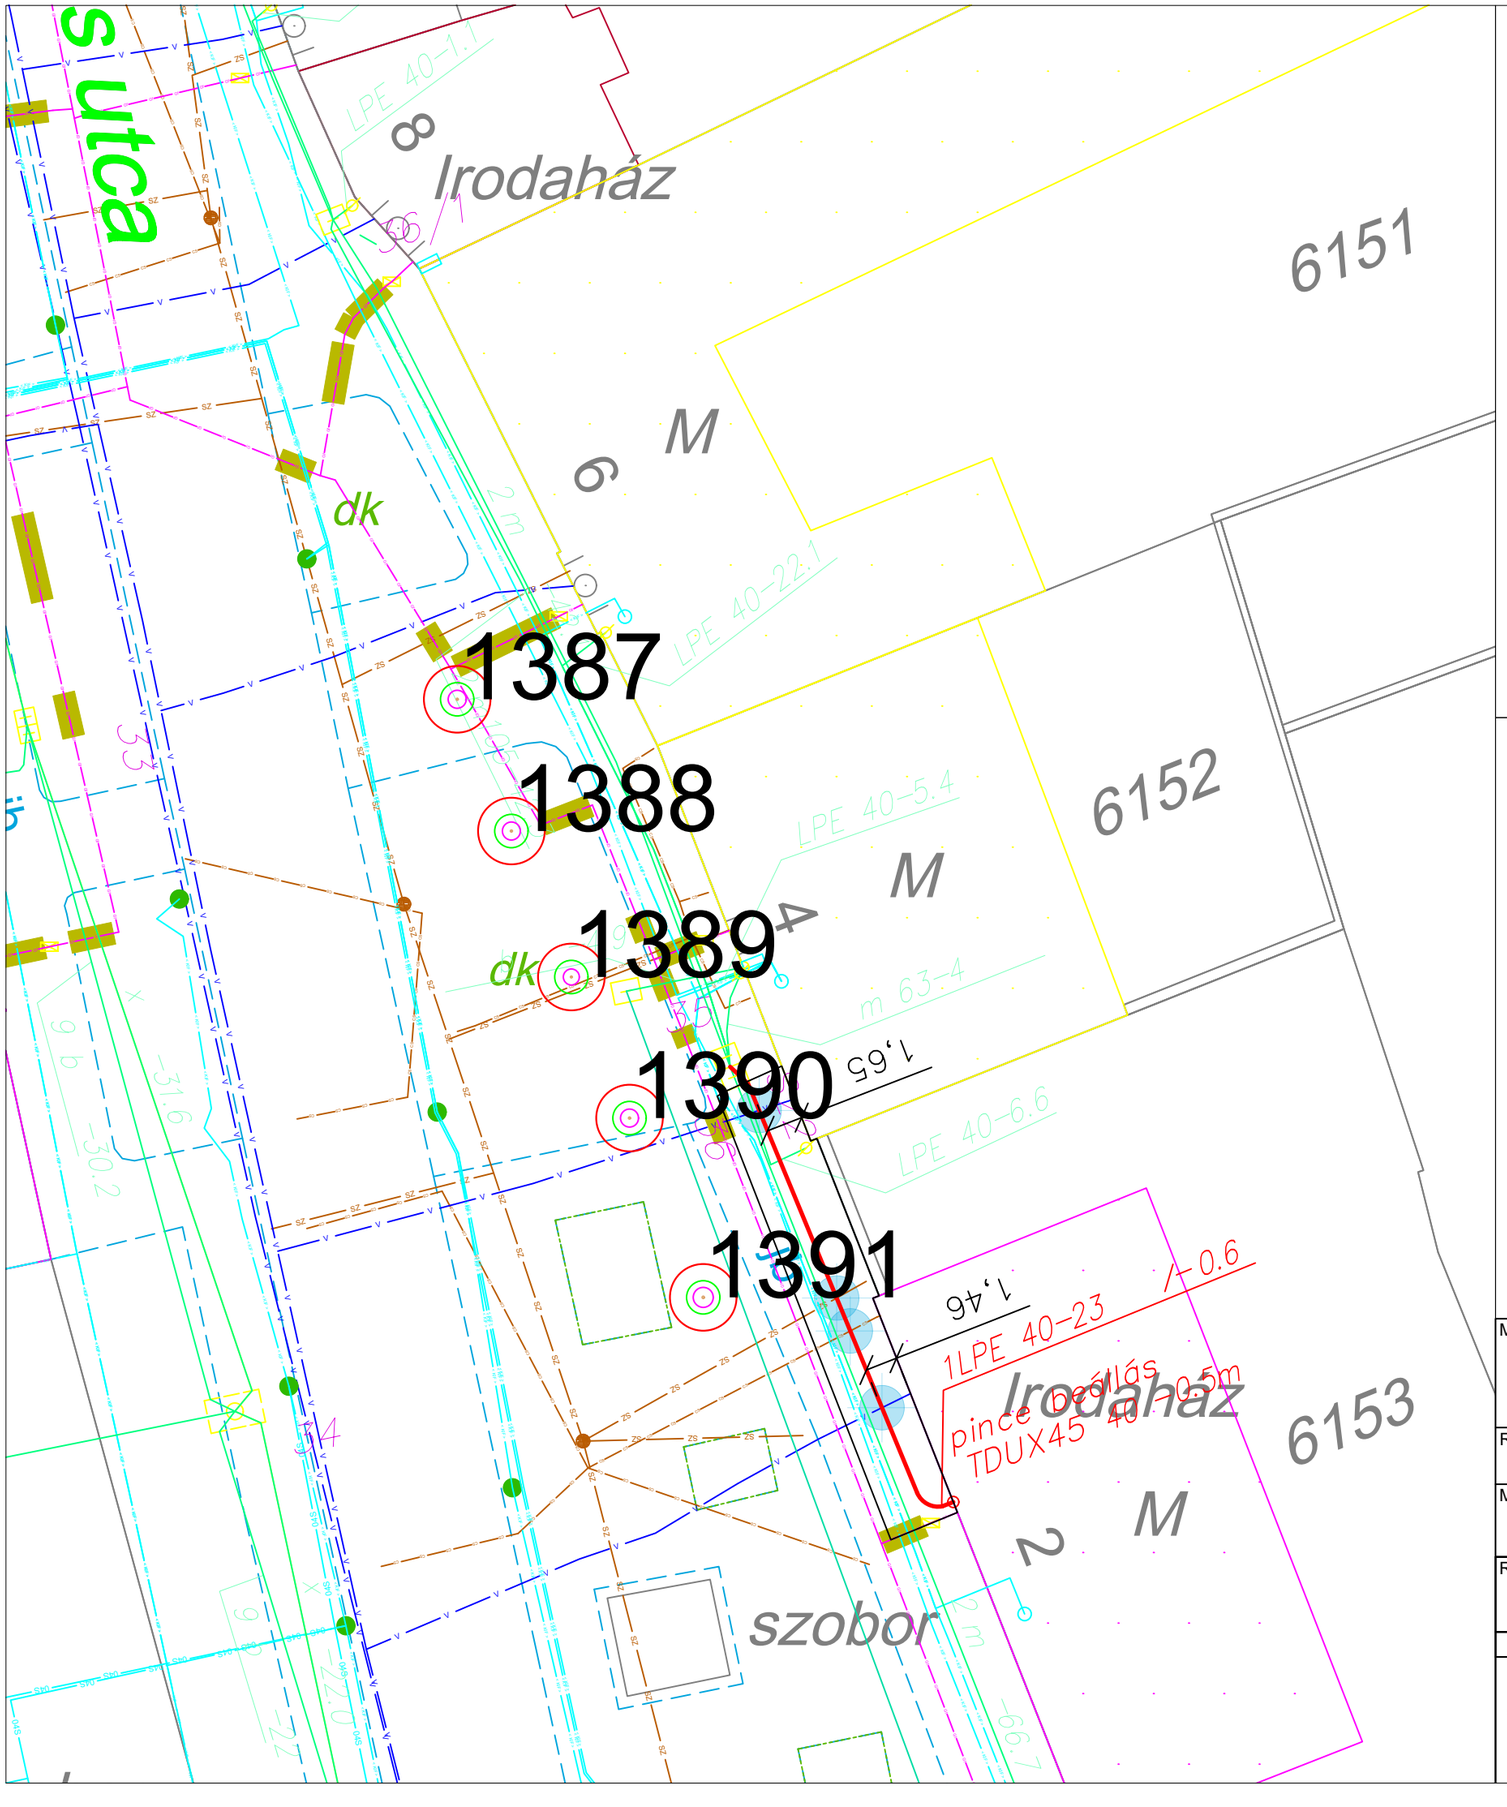

A FAVÉDELMI TERVLAPOT A FAVÉDELMI DOKUMENTUMMAL EGYÜTT KELL ÉRTELMEZNI ÉS ALKALMAZNI!

Kézi munkavégzési előírás:

- gyökérzet kímélése
- talajtömörödés minimalizálása

TILOS a favédelmi zónákon belül:

- a nehéz gépek közlekedése
- depóniák létrehozása
- talaj feltöltése

JELMAGYARÁZAT

	Fa 1352		Az adott szakaszon a vezetéket csak sajtolásos technológiával lehet elvinni (statikai zónát érintő terület, vagy értékes fa egyed)
	Fa statikai biztonsági védőzóna		
	Lombkorona / Csurgó terület		Az adott szakaszon kizárólag sajtolásos vagy/és kézi munkaerővel végezhetők a szükséges munkálatok (favédelmi zónát érintő terület)
	Favédelmi zóna		

Munka megnevezése:

Újgenerációs NGA és felhordó hálózatok fejlesztése Szombathely helyi elosztó kábelhálózat építés, Közép tervezési terület

Rajz megnevezése: Favédelmi terv		Méretarány: M=1:250
Megrendelő: **Vasi Full-Táv Kft. Tervezési-Kivitelezési és Kereskedelmi Kft. 9721 Gencsapáti Ipari u. 10. Tel.: 06 94 /509-110**		Papírméret: A3
Rajzszám: KO2	Közterület neve: Berzsenyi Dániel Tér, Szily János utca	Dátum: 2025.05.06.

Szakági tervezők:		Favizsgáló:
Vasi Tájépítész Kft. - Pintér Gábor okl. táj- és kertépítész mérnök // K-18-0177 9700 Szombathely, Szelestey L. u. 16. 1.em.3.ajtó	Nyugat Tájépítész Kft. - Nagy János okl. tájépítész mérnök // K-18-0280 9700 Szombathely, Szent Imre herceg útja 53 a ép.	Mr. Green Kft. - Csenár Márton faápoló és favizsgáló szakmérnök // FV-22/003 9730 Kőszeg, Alsó krt. 62-B/3