


2. melléklet

Váci M. utcával párhuzamosan kerékpárút és sétány létesítése Kodály Z.-Paragvári u. - Váci M. - Muskátli utcák között

Szombathely MJV Önkormányzata a TOP Plusz projekt keretében és forrásainak felhasználásával a városi kerékpárút hálózat bővítését tervezi. Ennek részeként a Paragvári utca és a Perint között a volt vasúti töltésen jelenleg burkolatlan útvonal helyett kerékpárút kiépítését tervezi, amely északi irányba elágazva a 8721 jelű összekötő útig, azaz a Muskátli utcáig kerülne meghosszabbításra.

A javaslat szerint 125/2 hrsz. alatti töltésen új kerékpárút nyomvonal kerül kijelölésre zöldterületen, illetve a 125/3 és 125/2 hrsz alatti ingatlan zöldterületi része - mivel 1 ha-nál kisebb lesz - Z-Kp jelű közpark zöldterület övezetből Z-Kk jelű közkert övezetbe kerül átsorolásra.

Hatályos szabályozási terv részlete:

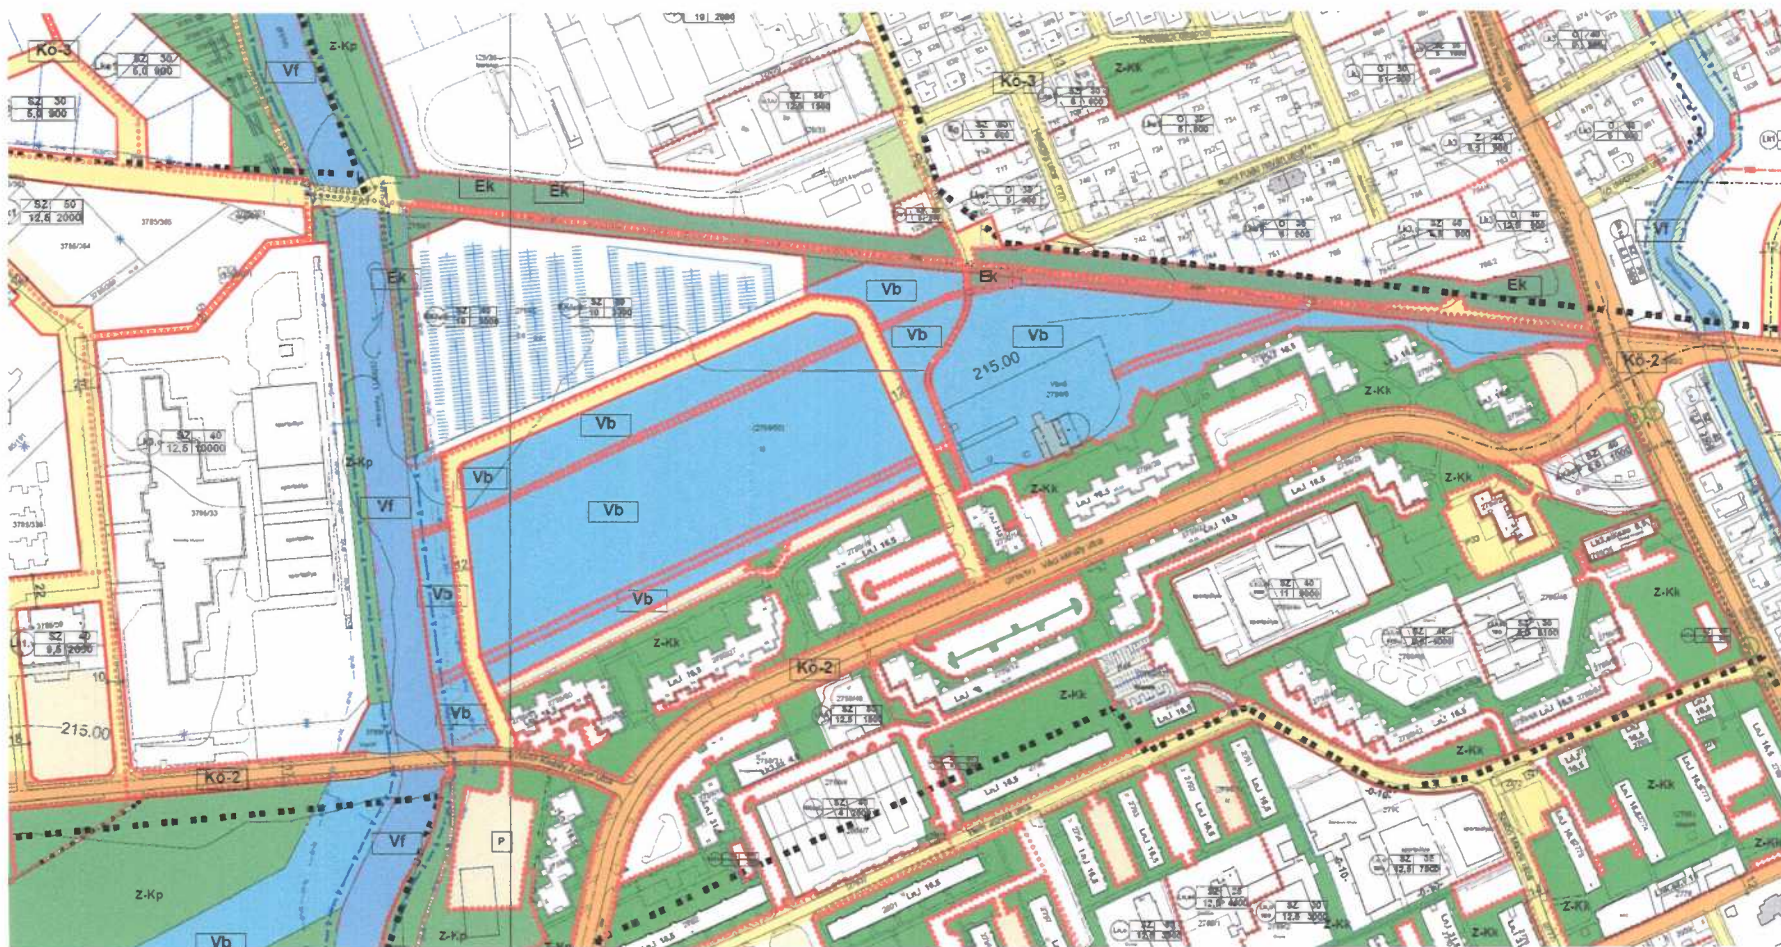

Tervezett kerékpárút nyomvonala:

