Érintésvédelem: TN / nullázás / Ez a terv, szerzői jogi védelemben részesül !

VILLKÁSZ Kft.
9700 Szombathely, Mérleg u. 1/A Levélcím: 9701 Szombathely, Pf.: 392
T : 94 / 505 - 100 F : 94 / 317 - 423 M : 30 / 997 - 1666
E-mail : tervezes@villkasz.hu Weblap : www . villkasz . hu

Munkaszám : 25E160
Rajz jele : K-2
Méretarány : 1:500
Dátum : 2025.12.17

Vezető tervező : Geosits Zita Ksz: 18-0568
Tervező munkatárs : Geosits Zita Ksz:18-0576
Tervező munkatárs :

Rajz megnevezése :
Vaskeresztes MAM-Hungária 3000 kVA villamos energia ellátása

Kábel jele	Ellátott szakasz	Jel	Kábel típusa	Kábel keresztmetszet	Nyomvonal hossz	Kábelhossz	Fektetés mélysége	Kábel jellege
1	Szombathely Északi alállomás - kihelyezett kompenzálás között		NA2XS(F)2Y	3x1x240 mm²	15 300 m	15 350 m	0,7 m	20 kV-os közcélú

Jelmagyarázat

- MEGLÉVŐ ELOSZTÓSZEKRÉNY
- MEGLÉVŐ LÁMPATEST
- MEGLÉVŐ KANDELÁBER
- OTR ÁLLOMÁS
- BETONOSZLOP
- ÉRINTETT HRSZ
- ÉPÍTENDŐ 22 kV KÖZCÉLÚ FÖLDKÁBEL NYOMVONAL
- ÉPÍTENDŐ VÉDŐCSŐ
- CS — MEGLÉVŐ CSAPADÉK CSATORNA NYOMVONAL
- SZ — MEGLÉVŐ SZENNYVÍZVEZETÉK NYOMVONAL
- G — MEGLÉVŐ GÁZVEZETÉK NYOMVONAL ÉS BIZTONSÁGI ÖVEZETE
- V — MEGLÉVŐ VÍZVEZETÉK NYOMVONAL
- Mtk — MEGLÉVŐ TELEKOM HÍRKÖZLÉS NYOMVONAL
- MEGLÉVŐ 0,4 KV–OS FÖLDKÁBEL
- MEGLÉVŐ 0,4 KV–OS KZV. FÖLDKÁBEL
- MEGLÉVŐ FOGYASZTÓI CSATLAKOZÓ FÖLDKÁBEL
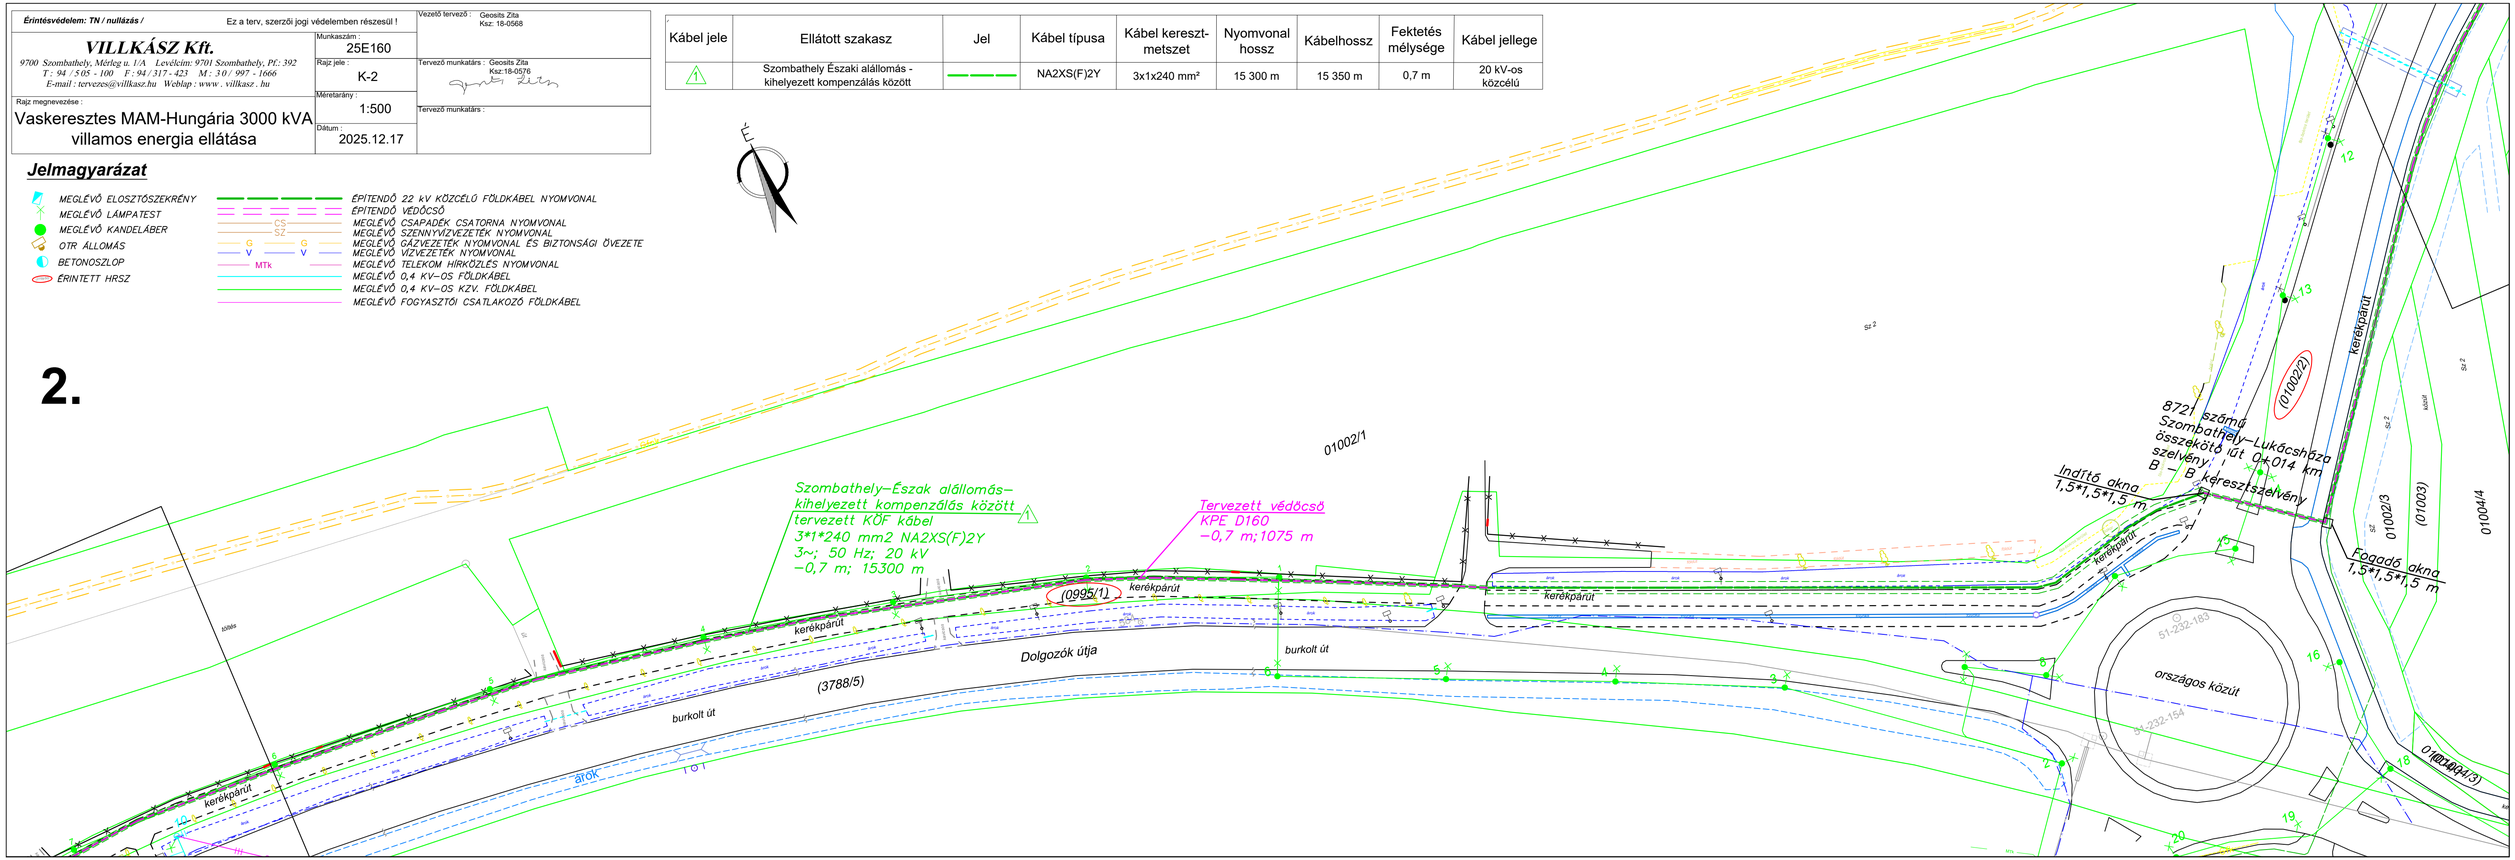
2.