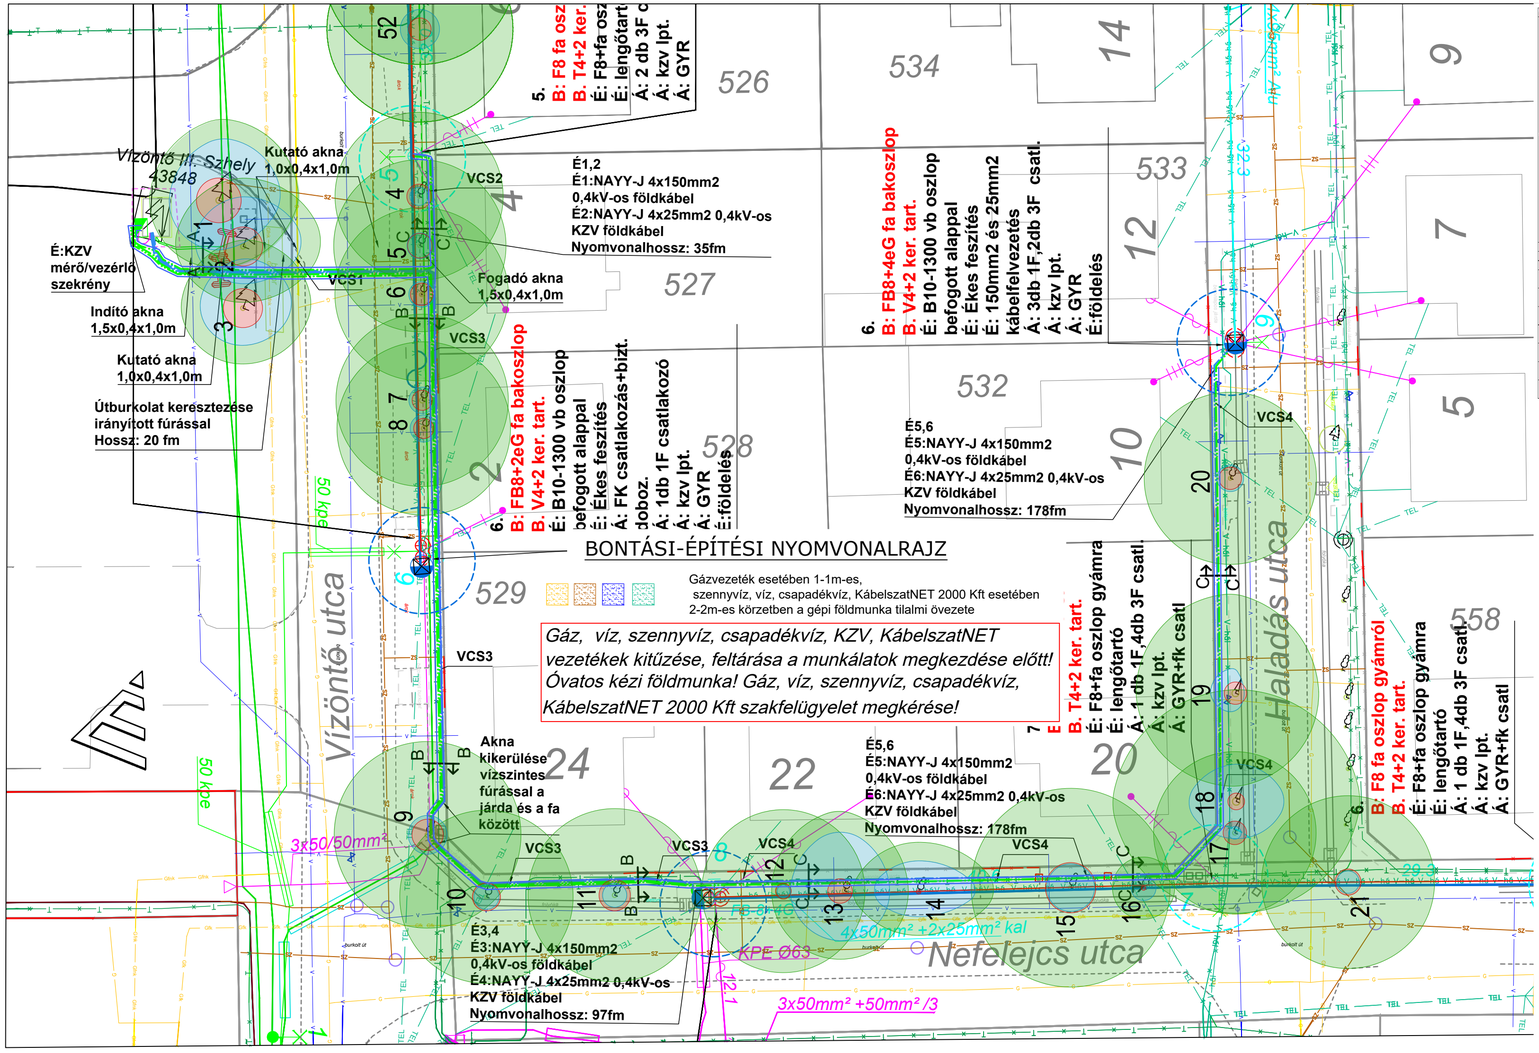

Vízöntő utca: trafóháztól - Nefelejcs utca sarokig (páros oldal)																						
sor-szám	faj	törzs-kör-méret (cm)	átla-golt törzs-átmérő (cm)	fa ma-gas-ság (m)	törzs-ma-gas-ság (m)	súlypont eltérés (égtáj irány és m) csak az 1 m-nél nagyobb eltérések figyelembe véve	járdával párhuzamos koronamméret (cm)		járdára merőleges koronamméret (cm)		járdával párhuzamos koronamérőre számolt favédelmi zóna (Ø cm) és csonkolt / erősen visszavágott fa vagy oszlopos fa (sárgával)	járdára merőleges koronamérőre számolt favédelmi zóna (Ø cm) és csonkolt / erősen visszavágott fa, vagy oszlopos fa (sárgával)	statikai védőzóna átméró (cm) + súlypont-eltérés miatti kiegészítés (cm és irány)	egységes, minimális kaloda méret (a három rétegű törzsvédelem kaloda méretét figyelembe véve) ill. az MSZ 12042:2023 sz. szabvány szerinti min. kaloda méret (pótlólag), vagy csurgó terület mérete (narancs-sárga)			legfontosabb ápolási teendők a fával
							csökkenő hajtás-szám fellép.	növekvő hajtás-szám fellép.	csökkenő hajtás-szám fellép.	ingatlan fellép.				cm	x	cm	
1	Pinus nigra	125,6	40	11	3,4	0,5	400	500	500	400	1200	1200	360	100	x	100	permetezés
2	Pinus nigra	109,9	35	11	3,4	0,5	300	400	500	400	1000	1200	315	100	x	100	permetezés
3	Pinus nigra	109,9	35	11	2,5	0,5	300	400	400	350	1000	1050	315	100	x	100	permetezés
4	Acer platanoides Globosum	69,08	22	3,1	1,8	0	75	75	75	75	1450	1450	198	100	x	100	ÁM, KO-VÁZ-ODÚ, KOA-ODÚ,TÖ-ODÚ
5	Acer pseudoplatanus	69,08	22	5,5	1,9	0	100	100	100	100	1500	1500	198	100	x	100	ÁM, KO-VÁZ-ODÚ, KOA-ODÚ
6	Acer platanoides Globosum	62,8	20	3	1,8	0	100	100	100	100	1500	1500	180	100	x	100	ÁM, TÖ-FAT, KO-VÁZ-ODÚ
7	Acer platanoides Globosum	56,52	18	3,2	2	0	100	100	100	100	1500	1500	162	100	x	100	ÁM, KOA-ODÚ,KOA-STAT, TÖ-FAT
8	Acer platanoides Globosum	56,52	18	3,2	2	0	100	100	100	100	1500	1500	162	100	x	100	ÁM, KO-VÁZ-ODÚ, KOA-ODÚ
9	Acer platanoides Globosum	87,92	28	4	2	0	150	150	150	150	1600	1600	252	100	x	100	ÁM
10	Acer platanoides Globosum	78,5	25	3,5	2	0	100	100	100	100	1500	1500	225	100	x	100	ÁM

A Vízöntő utca - Nefelejcs utca saroktól a Nefelejcs utca szakasza a Haladás utcáig és a Haladás utca érintett szakasza																						
sor-szám	faj	törzs-kör-méret (cm)	átla-golt törzs-átmérő (cm)	fa ma-gas-ság (m)	törzs-ma-gas-ság (m)	súlypont eltérés (égtáj irány és m) csak az 1 m-nél nagyobb eltérések figyelembe véve	járdával párhuzamos koronamméret (cm)		járdára merőleges koronamméret (cm)		járdával párhuzamos koronamérőre számolt favédelmi zóna (Ø cm) és csonkolt / erősen visszavágott fa vagy oszlopos fa (sárgával)	járdára merőleges koronamérőre számolt favédelmi zóna (Ø cm) és csonkolt / erősen visszavágott fa, vagy oszlopos fa (sárgával)	statikai védőzóna átméró (cm) + súlypont-eltérés miatti kiegészítés (cm és irány)	egységes, minimális kaloda méret (a három rétegű törzsvédelem kaloda méretét figyelembe véve) ill. az MSZ 12042:2023 sz. szabvány szerinti min. kaloda méret (pótlólag), vagy csurgó terület mérete (narancs-sárga)			legfontosabb ápolási teendők a fával
							csökkenő hajtás-szám fellép.	növekvő hajtás-szám fellép.	csökkenő hajtás-szám fellép.	ingatlan fellép.				cm	x	cm	
11	Acer platanoides Globosum	88	28	3,5	1,9	0	100	100	100	100	1500	1500	252	100	x	100	állapota miatt kivágandó
12	Hibiscus syriacus-fásodott cserje	7*2	7 db*2	2,2	0	0	50	50	50	50	1400	1400	126	100	x	100	ÁM
13	Prunus cerasifera Nigra	69	22	3,5	1	0	400	400	400	500	1100	1200	198	100	x	100	ÁM, TÖ-ODÚ
14	cseresznye	13	4	2,2	0,8	0,5	400	500	200	250	1200	750	36	100	x	100	KO-AL, Ö. TÁP
15	cseresznye	47+3x15	15+ 3 db x10	4	0,5	0	200	200	200	200	1700	1700	405	100	x	100	ÁM, TÖ-FAT, tapló, KO-VÁZ-ODÚ
16	meggy	13	4	3	0,8	0	100	100	100	100	500	500	36	100	x	100	KO-AL, Ö. TÁP
17	Thuja occidentalis	38+28	12+9	8	0,3	0	50	50	50	50	1400	1400	189	100	x	100	permetezés
18	Thuja occidentalis	47	15	9	2,3	0	300	300	400	400	1900	2100	135	600	x	800	TÖ-ODÚ, permetezés
19	Chamaecyparis lawsoniana	63	20	7	3,8	0,65	200	150	70	200	1650	1570	180	350	x	270	permetezés
20	Acer platanoides Globosum	63	20	3,2	0,9	0	100	100	100	100	1500	1500	180	100	x	100	ÁM, TÖ-ODÚ, KO-VÁZ-ODÚ, KOA-ODÚ, TÖ-ST, KOA-ST

JELMAGYARÁZAT

- Építendő 0.4 kV-os közcélú légvezték
- Építendő 0.4 kV-os közcélú földkábel
- Építendő 0.4 kV-os KZV földkábel
- Meglévő 0.4 kV-os fogy. csatl. földkábel
- Meglévő 0.4 kV-os légvezték
- Meglévő vízvezték Vasi Víz Zrt.
- Meglévő szennyvízvezték Vasi Víz Zrt.
- Meglévő gázvezték MVM Égáz-dégáz Gázhálózati Zrt.
- Meglévő hírközlés légvezték MAGYAR TELEKOM Nyrt.
- Meglévő hírközlés földkábel MAGYAR TELEKOM Nyrt.
- Meglévő hírközlés légvezték D-INFRASTRUKTÚRA TÁVKÖZLÉSI KFT.
- Közterülethatár
- Aszfalt széle
- Meglévő kerítés
- Biztonsági övezet
- Védőcső
- Földelés
- Meglévő földkábeles fogyasztásmérő szekrény
- Közvilágítási lámpatest
- Bontandó faoszlop
- Meglévő faoszlop gyámon csere
- Építendő vasbeton oszlop
- Meglévő fa bakoszlop
- Szakaszbiztosító
- Meglévő transzformátorállomás

É: építendő
M: meglévő, megmaradó
B: bontandó

JELMAGYARÁZAT

fa sorszáma
statikai biztonsági védőzóna (munkavégzés szempontjából tiltott terület)
csurgó felület/gyökérvesszeg: hajszálgyökerek, felszívó zóna veszteség)
favédelmi zóna(korlátozások: földmunkánál csak kézi munkavégzés)

favédelmi zóna árokásással érintett területe:fokozott védelmi előírások műszaki leírás szerint

További előírások: lásd. favédelmi műszaki leírásban
40 cm széles árok
védőcső
közmű egyeztetett fahely
állapota miatt kivágandó

A-A Metszet
Fúrási metszet rajz
M= 1:50

B-B Metszet
Kábelfektetési rajz
M= 1:50

C-C Metszet
Kábelfektetési rajz
M= 1:50

Észak-dunántúli Áramhálózati Zrt.
Áramhálózati Regionális Központ Észak
9027 Győr, Kandó Kálmán u. 11-13.

Munka megnevezés:
Szombathely, Vadrózsa u. HMKE igény

Lépték: 1:250
Rajszám: FV-SZ4-1
Dátum: 2026.02.14.

Rajz megnevezés:
Favédelmi terv - Fafelvétel és favédelmi zónák vizsgálata

Munkaszám: ZA-021/2025

Tervező:
Vörös Katalin
Favizsgáló szakmérnök

Megbízó:
E.ON Észak-dunántúli Áramhálózati Zrt.
Áramhálózati Regionális Központ Észak

Támogató: Püski Dorina