

























BONTÁSI-ÉPÍTÉSI NYOMVONALRAJZ

JELMAGYARÁZAT

-  Építendő 11 kV-os földkábel
 -  10kV 10kV Meglévő 11 kV-os földkábel
 -  Építendő 0.4 kV-os KZV földkábel
 -  Meglévő 0.4 kV-os földkábel
 -  Meglévő 0.4 kV-os fogy. csatl. földkábel
 -  Meglévő 0.4 kV-os légvezeték
 -  Meglévő vízvezeték VASIVÍZ Zrt.
 -  Meglévő szennyvízvezeték VASIVÍZ Zrt.
 -  Meglévő csapadékvízvezeték SZOMBATHELY MJV ÖNKORMÁNYZATA
 -  Meglévő gázvezeték MVM ÉGÁZ-DÉGÁZ FÖLDGÁZHÁLÓZATI Zrt.
 -  Meglévő hírközlés földkábel MAGYAR TELEKOM Nyrt.
 -  Meglévő hírközlés légvezeték MAGYAR TELEKOM Nyrt.
 -  Meglévő hírközlés légvezeték VODAFONE MAGYARORSZÁG Zrt.
 -  Meglévő hírközlés földkábel VODAFONE MAGYARORSZÁG Zrt.
 -  Közterülethatár
 -  Aszfalt széle
 -  Meglévő kerítés
 -  Védőcső
 -  Földelés
 -  Meglévő kandeláber
 -  Meglévő földkábeles fogyasztásmérő szekrény
 -  Meglévő transzformátorállomás
 -  Biztonsági övezet
- É: építendő
M: meglévő, megmaradó

 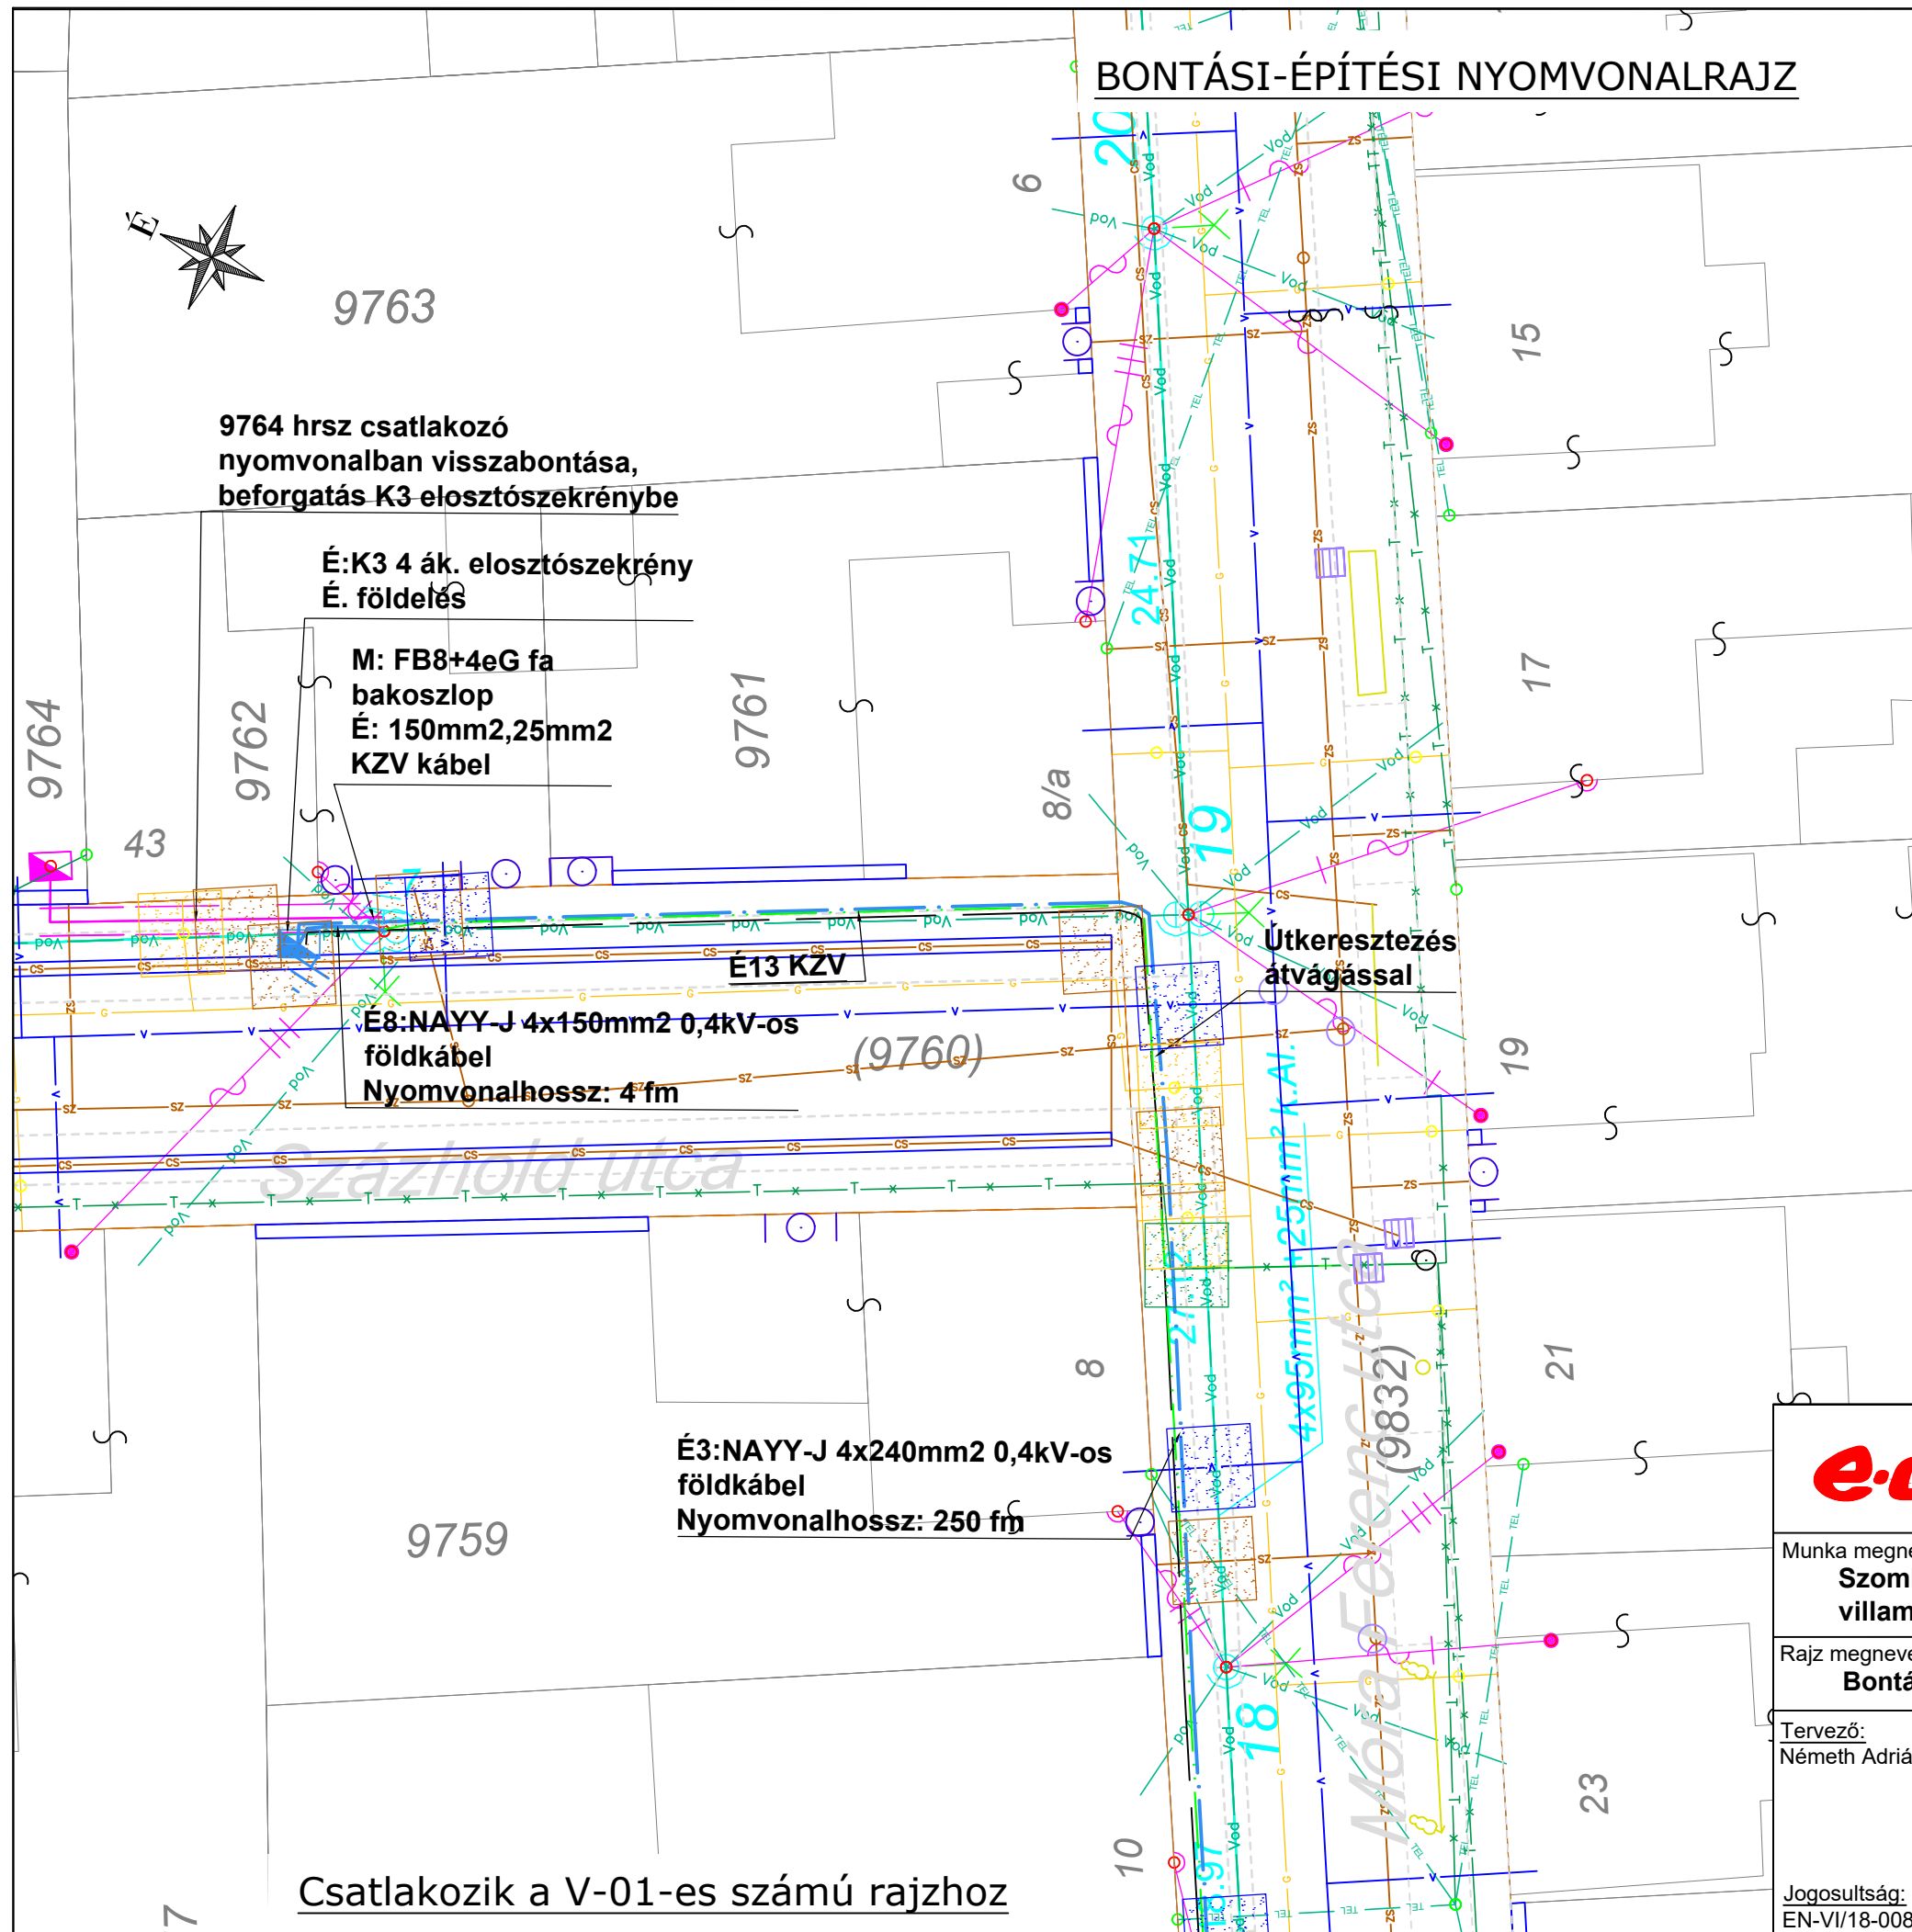

9764 hrsz csatlakozó nyomvonalban visszabontása, beforgatás K3 elosztószekrénybe


É: K3 4 ák. elosztószekrény
É. földelés

M: FB8+4eG fa bakoszlop
É: 150mm², 25mm² KZV kábel

É8: NAYY-J 4x150mm² 0,4kV-os földkábel
Nyomvonalhossz: 4 fm

É3: NAYY-J 4x240mm² 0,4kV-os földkábel
Nyomvonalhossz: 250 fm

Csatlakozik a V-01-es számúrajzhoz

		Észak-dunántúli Áramhálózati Zrt. Áramhálózati Regionális Központ Észak 9027 Győr, Kandó Kálmán u. 11-13.	
Munka megnevezés: Szombathely, Százhold u. HMKE igény + villamosenergia-ellátása		Lépték: 1:250	Rajzszám: V-02
Rajz megnevezés: Bontási-építési nyomvonalrajz		Dátum: 2024.07.18.	
Tervező: Németh Adrián	Rajzoló: Németh Adrián	Megbízó: E.ON Észak-dunántúli Áramhálózati Zrt. Áramhálózati Regionális Központ Észak	
Jogosultság: EN-VI/18-00851	Tervező elérhetősége: 9700 Szombathely, Puskás Tivadar u. 3-5. adrian.nemeth@eon-hungaria.com +36-20/387 3480	Támogató: Németh Dorottya, Püski Dorina	