

projekt:
Honvédségi épület távhőre kötése
 Favédelmi tervdokumentáció

helyszín:
 9700 Szombathely, hrsz. 3387/9; 3387/6

megbízó:
 Szombathelyi Távhőszolgáltató Kft.

közműtervező:
 CIVIL PLANNING TRADE KFT.

tájépítész:
PG Pintér Gábor e.v.
 9700 Szombathely, Szelestey u. 16.
 tájépitész felelős tervező: tájépitész tervező:
Pintér Gábor **Stummer Gergő**
 okl. táj- és kertépítész mérnök okl. tájépitész mérnök
 K 18 0177

favizsgáló közreműködő:
Csenár Márton (Mr. Green Kft.)
 agrármérnök- faápoló és favizsgáló szakmérnök
 FV 22/0039730
 Kőszeg, Alsó krt. 62-B/3 Tel.:06 70 374 9249

tervfázis:
FAVÉDELMI TERV

tervlap:
Favédelmi tervlap.

lépték:
 1:100

rajtszám:
SZH-HONV-FAV-01

papírméret:
 A2


dátum:
 2026.06.

JELMAGYARÁZAT	
	Fa sorszámmal
	Statikai biztonsági védőzóna
	Csurgó terület
	Favédelmi zóna
	Az adott szakaszon kizárólag kézi munkaerővel végezhető a szükséges munkálatok
	Tervezett távhő vezeték nyomvonala

A FAVÉDELMI TERVLAPOT A FAVÉDELMI DOKUMENTUMMAL EGYÜTT KELL ÉRTELMEZNI ÉS ALKALMAZNI!

Kézi munkavégzési előírás:
 - gyökérzet kímélése
 - talajtömörödés minimalizálása

TILOS a favédelmi zónákon belül:
 - a nehéz gépek közlekedése
 - depóniák létrehozása
 - talaj feltöltése

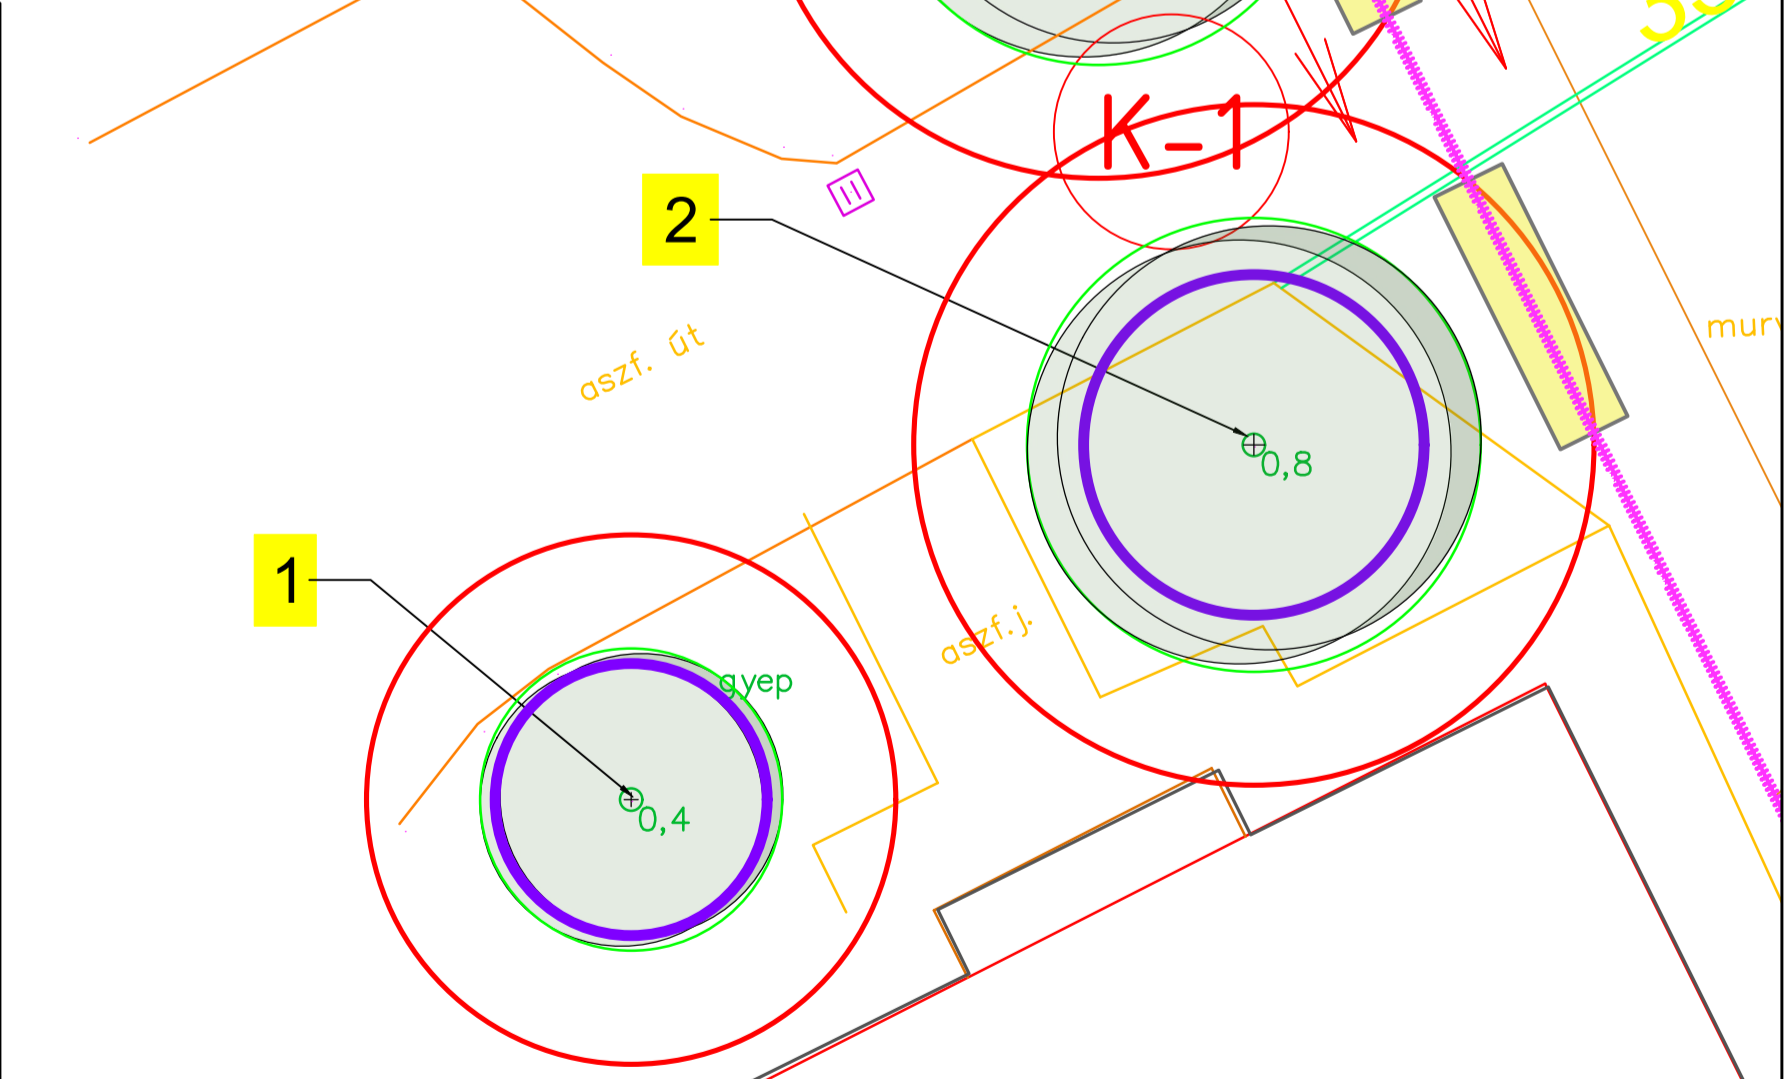

SSZ	Kód	Tud név	Törzsát mérő (cm)	Statikai védőzóna sugara (m)	Lombkorona átmérője (m) (Csurgó terület)	Favédelmi zóna sugara (m)	Fa magasság (m)	Törzsmagasság (m)	Gyökérállapot (G)	Törzsállapot (T)	Koronaállapot (D)	Ápoltsági érték (F)	Életképesség / egészségi állapot (E)	Kezelési javaslat		
1	THOC	Thuja occidentalis	40	180	4	3,5	9	1,6	2	5	3	4	3	száraz ágak levágása		
2	THOC	Thuja occidentalis	8x20 (50)	225	6	4,5	10	1	4	2	2	3	3			
3	MAKO	Magnolia kobus	30	135	6	4,5	12	2,2	4	3	4	4	4	törzsön levágott vágás nehezen gyógyul		
4	THOCSM	Thuja occidentalis 'Smaragd'	20	90	2	2,5	6	0	5	5	4	4	4			
5	THOCSM	Thuja occidentalis 'Smaragd'	20	90	2	2,5	7	0	5	5	4	4	4			
6	PRCER	Prunus cerasus	28	126	10	6,5	8	3	3	3	3	3	3	3	ferde, villás elágazás	
7	ACPLGL	Acer platanoides 'Globosum'	20	90	4	3,5	6	2,5	5	5	5	4	4	4	kicsit alászuított	
8	CHLA	Chamaecyparis lawsoniana	28	126	4	3,5	11	4	4	4	3	3	3	3		
9	PRAV	Prunus avium	20	90	3	3	7	2	4	2	2	2	2	2	2	görbe, rossz állapotú
10	ACPS	Acer pseudoplatanus	38	171	10	6,5	12	2,5	4	4	4	4	4	4	4	
11	CABI	Catalpa bignonioides	46	207	8	5,5	12	3	4	3	2	2	2	2	3	sok száraz ág
12	ACPL	Acer platanoides	40	180	8	5,5	11	3	4	4	4	5	4	5	4	
13	ACPS	Acer pseudoplatanus	37	166,5	10	6,5	12	3	4	5	4	4	4	4	4	
14	TICO	Tilia cordata	27	121,5	7	5	9	2,5	5	4	4	4	4	4	4	