PINCESZINTI ALAPRAJZ
M=1:50

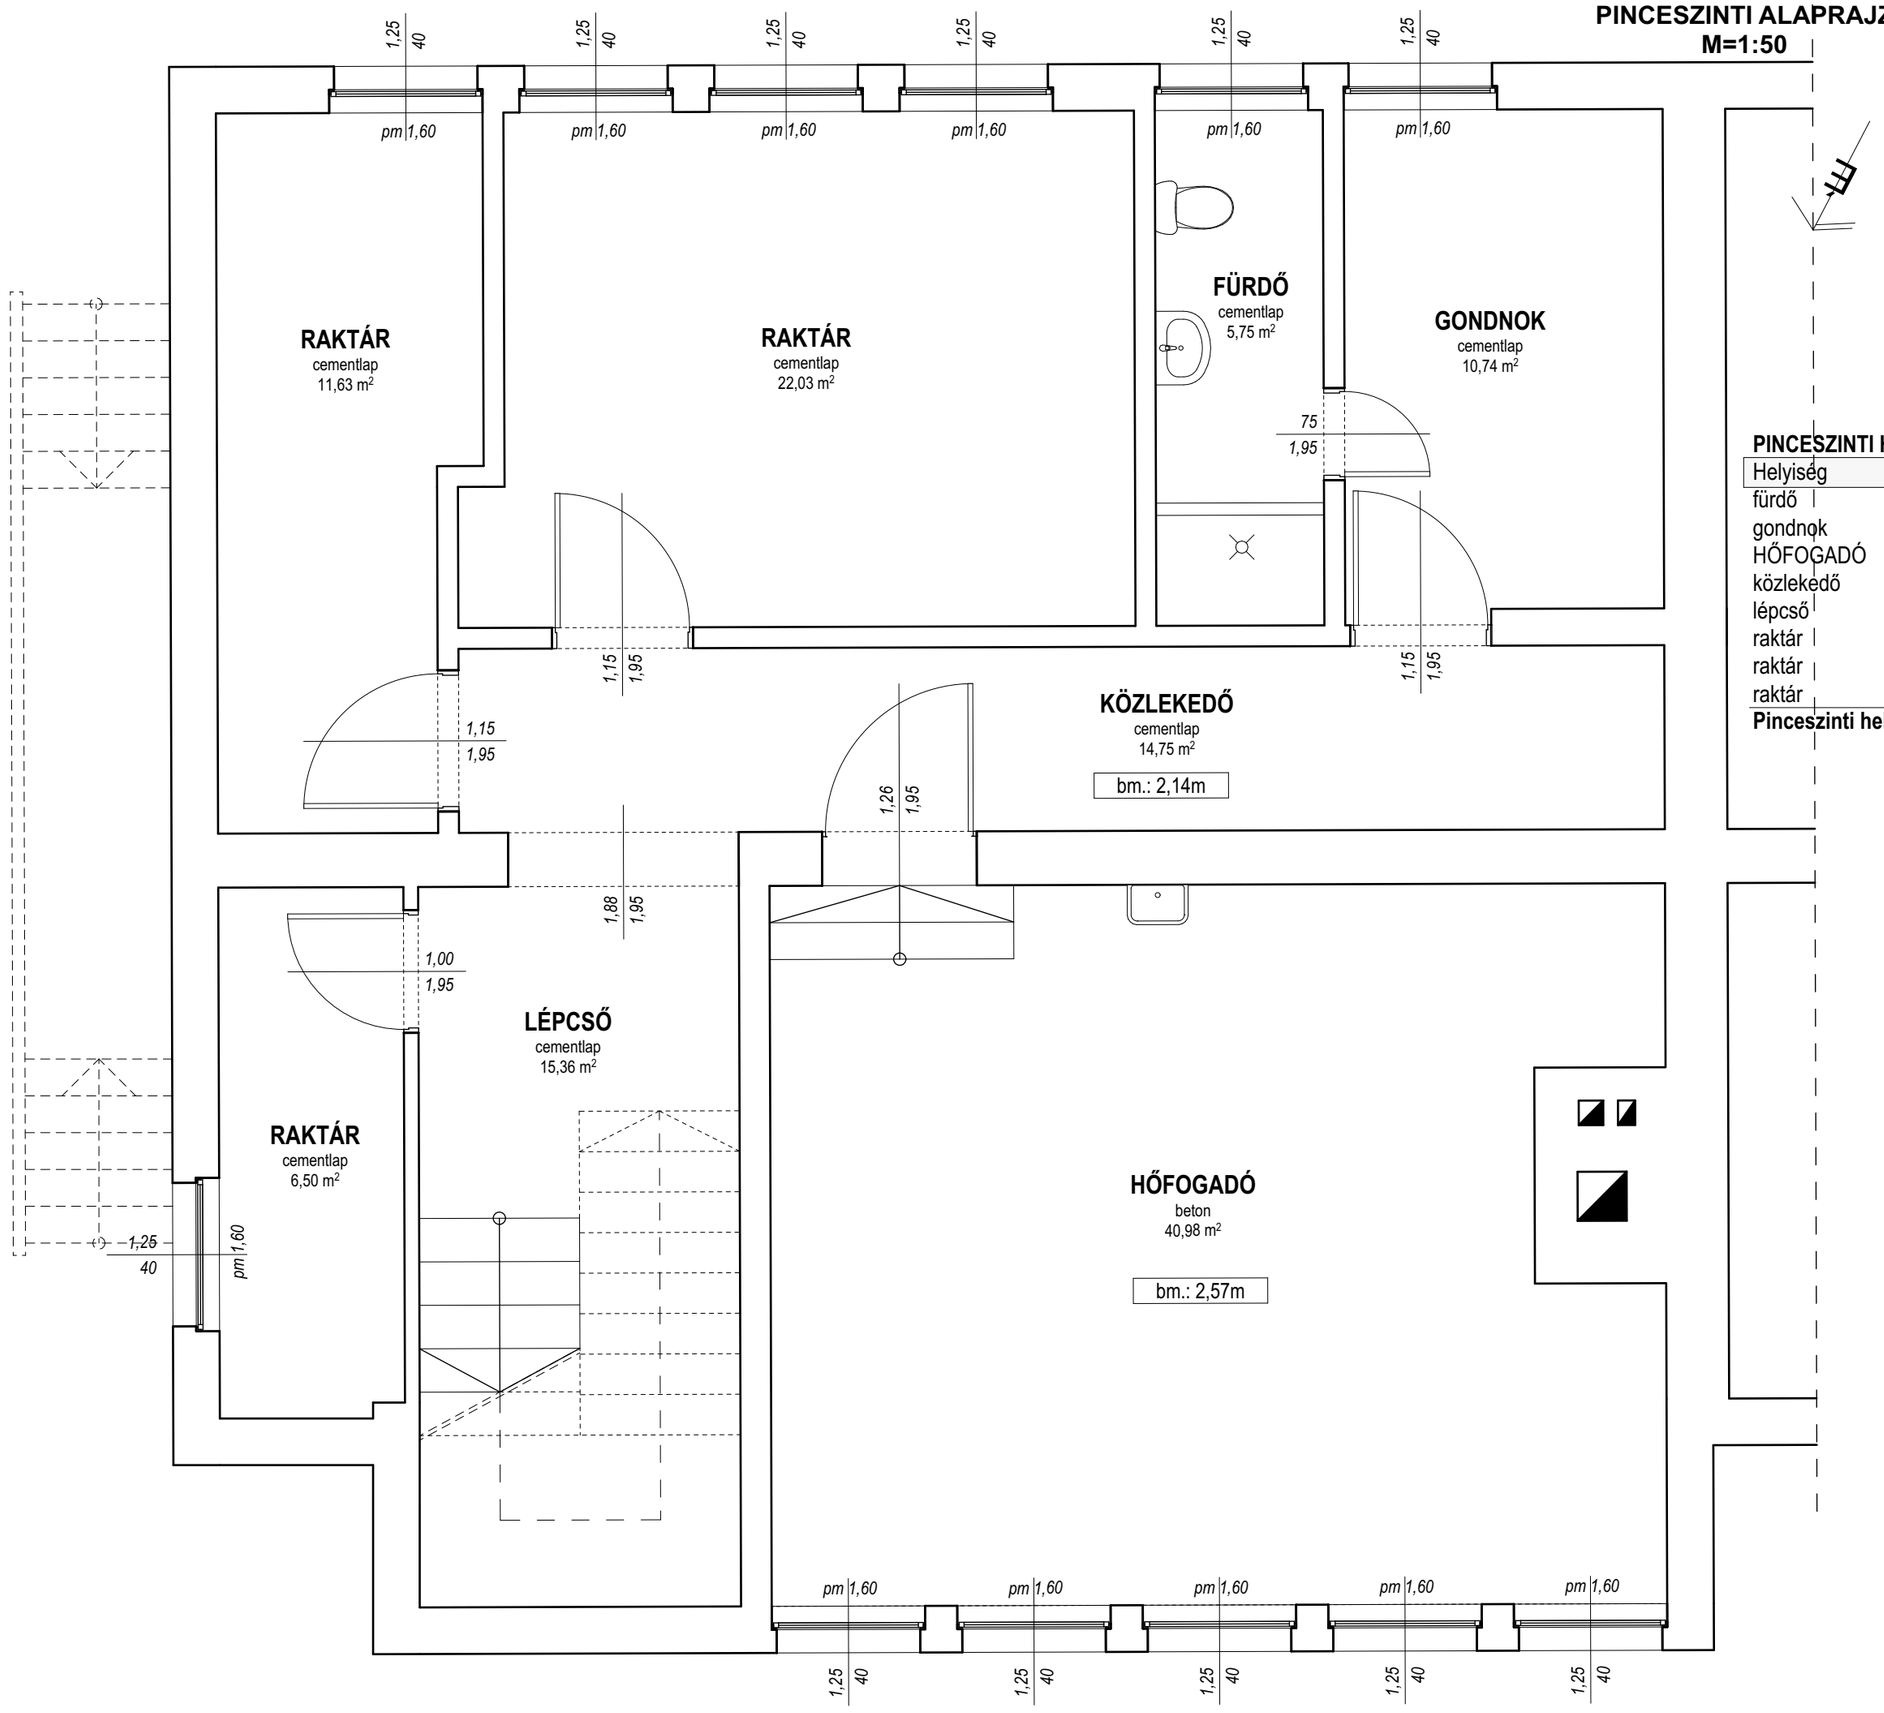

MEGJEGYZÉS:

A tervek és a dokumentációk az Építtetővel egyeztetve, az Építtető által szolgáltatott adatok alapján készültek.

A terv az 1999. évi LXXVI. törvény értelmében szerzői jogvédelem alatt áll! Módosítani csak a tervező egyetértésével szabad!

A méretek a helyszínen ellenőrzendők!

PINCESZINTI HELYISÉGLISTA

Helyiség	Burkolat	Terület	
fürdő	cementlap	5,75	m²
gondnok	cementlap	10,74	m²
HŐFOGADÓ	beton	40,98	m²
közlekedő	cementlap	14,75	m²
lépcső	cementlap	15,36	m²
raktár	cementlap	6,50	m²
raktár	cementlap	11,63	m²
raktár	cementlap	22,03	m²
Pinceszinti helyiségek összesen:		**127,74**	**m²**

GENERÁLTERVEZŐ:
ASZTERV MÉRNÖKI IRODA Kft.
9700 Szombathely, Páfrány u. 7.
Tel.: +36 70 533 3612 soparkati@gmail.com
Iroda: 9700 Szombathely, Géfin Gyula utca 5.

MUNKA MEGNEVEZÉSE:
SZOMBATHELYI KŐRÖSI CSOMA SÁNDOR UTCAI ÓVODA FEJLESZTÉSE 9700 SZOMBATHELY, KŐRÖSI CSOMA SÁNDOR u. 7. (9510 HRSZ)

MUNKASZÁM:

ÉPÍTTETŐ: **SZOMBATHELY MEGYEI JOGÚ VÁROS ÖNKORMÁYZATA 9700 SZOMBATHELY, KOSSUTH LAJOS u. 1-3.**

ÉPÍTÉSZ TERVEZŐK: **SOPÁR KATALIN É 18-0209**
ISZAK ESZTER É 18-0297

STATIKUS TERVEZŐ:

VILLAMOS TERVEZŐ: **WEIGL KRISTÓF V 18-00779**

GÉPÉSZ TERVEZŐ: **RIEGLER MIKLÓS MÁRTON G 18-00806**

TERV FAJTÁJA:
KIVITELI TERV

RAJZ MEGNEVEZÉSE:
PINCESZINTI ALAPRAJZ

MÉRETARÁNY: **M=1:50**
RAJZMÉRET: **A / 3**
RAJZSZÁM: **É-1**

DÁTUM: **2026. 07. 02.**