# FÖLDSZINTI ALAPRAJZ
M=1:100

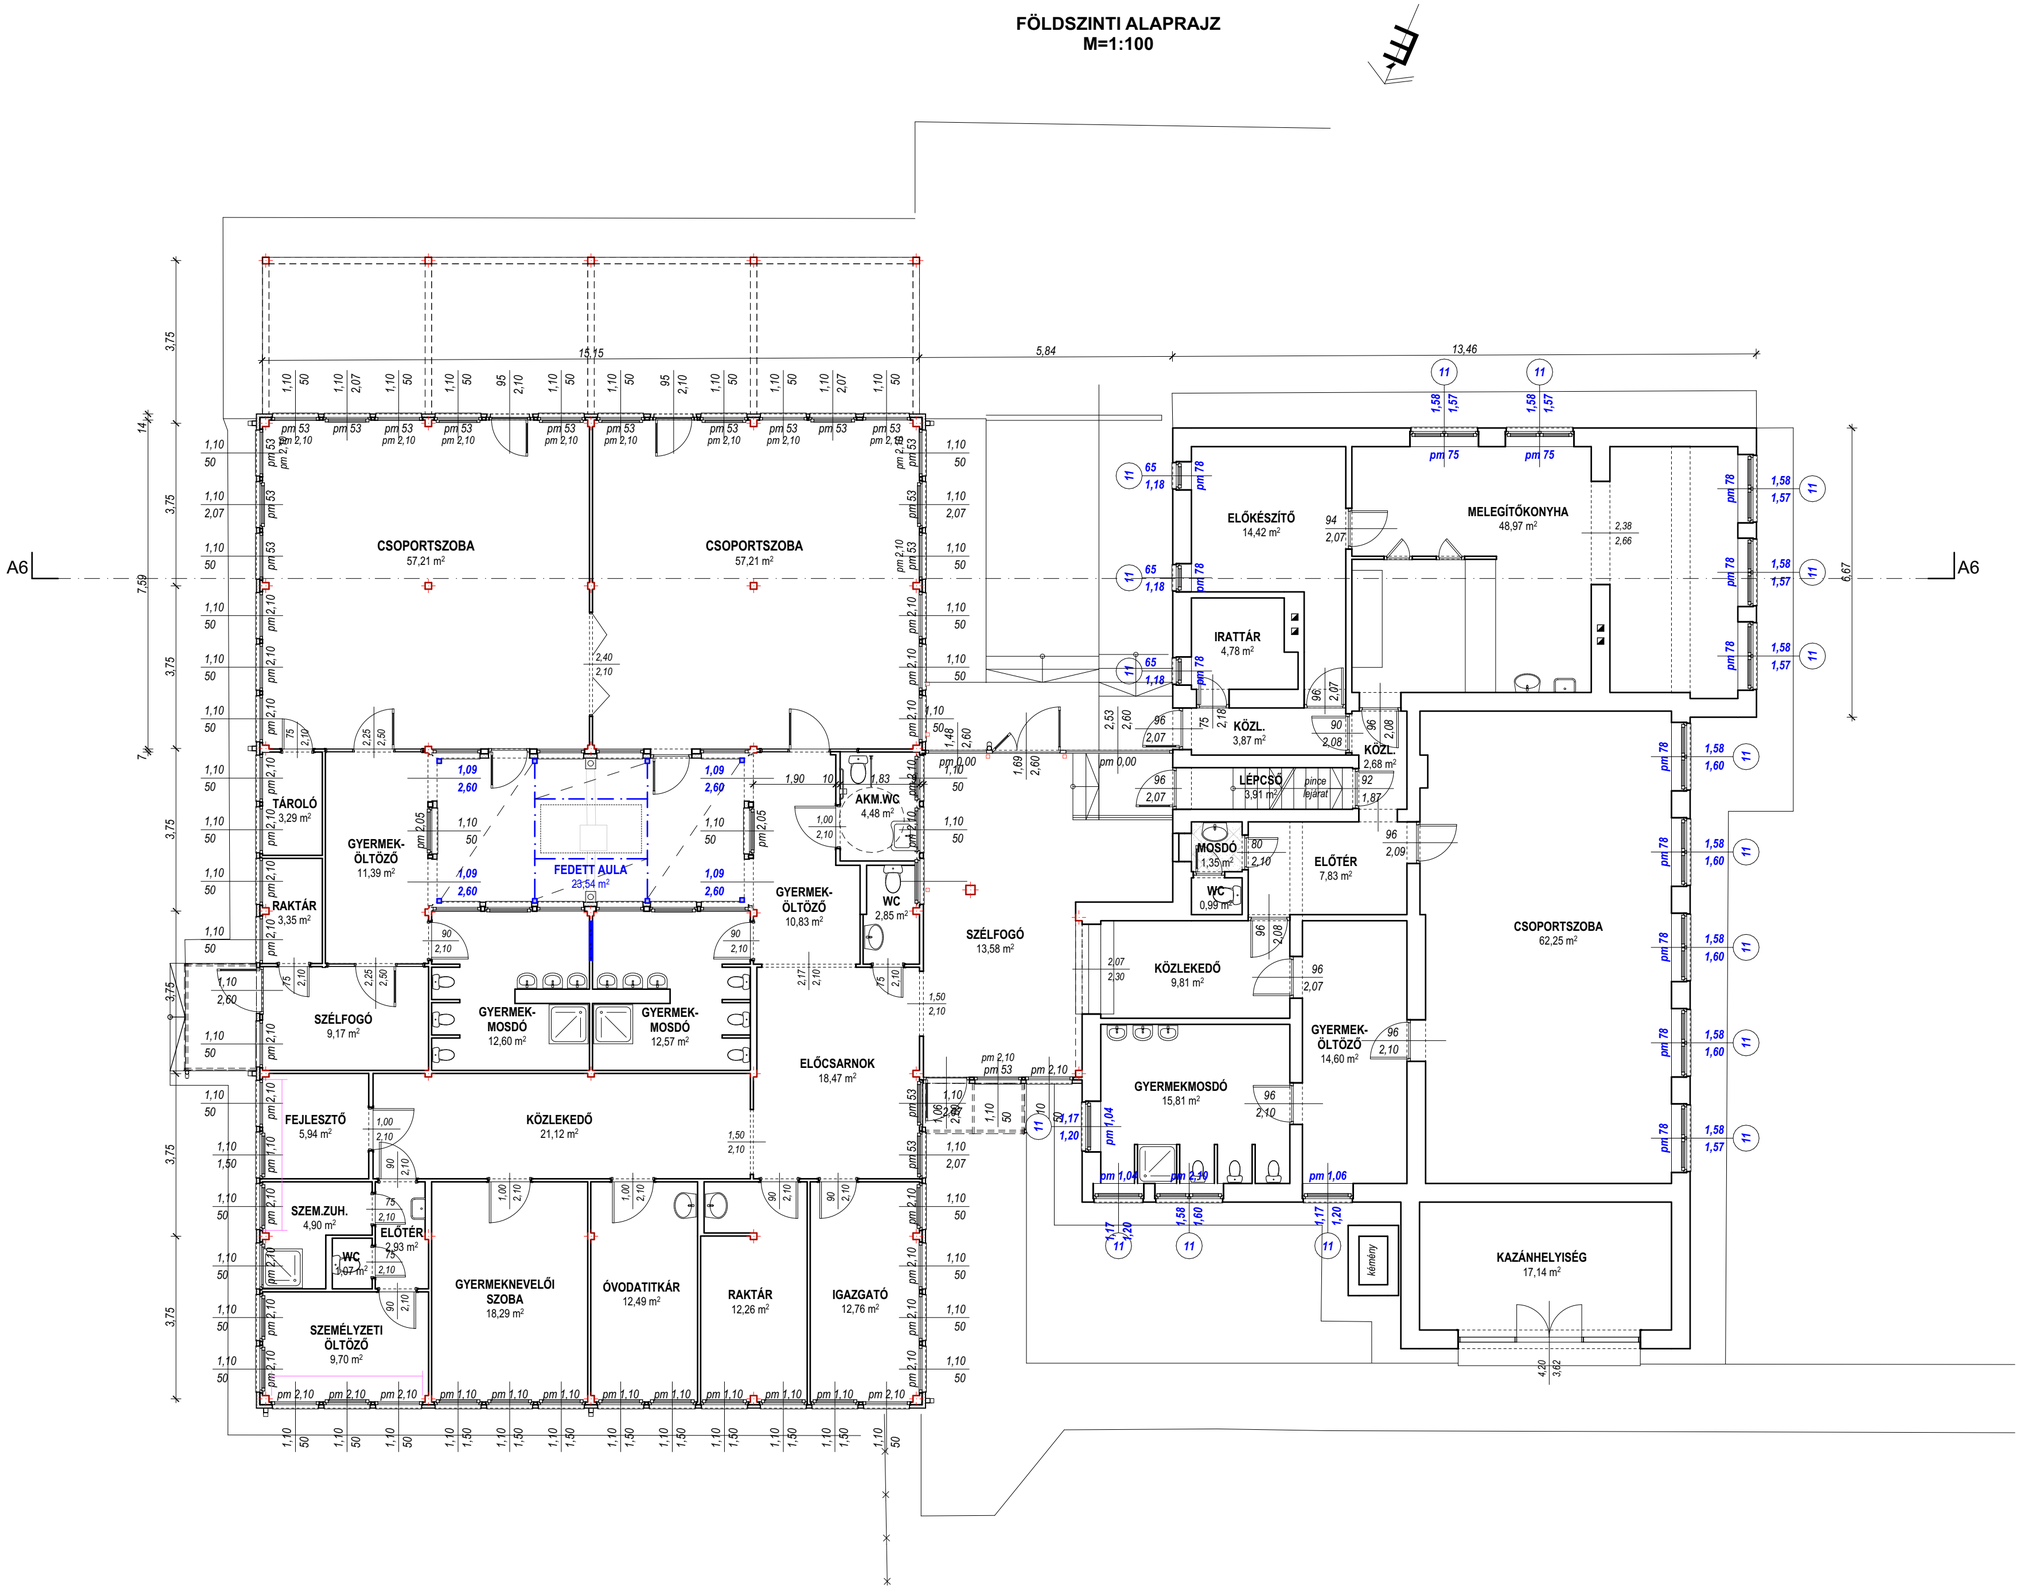

MEGJEGYZÉS:

A tervek és a dokumentációk az Építtetővel egyeztetve, az Építtető által szolgáltatott adatok alapján készültek.

A terv az 1999. évi LXXVI. törvény értelmében szerzői jogvédelem alatt áll! Módosítani csak a tervező egyetértésével szabad!

A méretek a helyszínen ellenőrzendők!

GENERÁLTERVEZŐ:
ASZTERV MÉRNÖKI IRODA Kft.
9700 Szombathely, Páfrány u. 7.
Tel.: +36 70 533 3612 soparkati@gmail.com
Iroda: 9700 Szombathely, Géfin Gyula utca 5.

MUNKA MEGNEVEZÉSE:
SZOMBATHELYI VADVIRÁG ÓVODA BŐVÍTÉSE, KORSZERŰSÍTÉSE
9700 SZOMBATHELY, SELMEC u. 2. (7717 HRSZ)

MUNKASZÁM: 20/2026

ÉPÍTTETŐ: SZOMBATHELY MJV ÖNKORMÁYZATA
9700 SZOMBATHELY, KOSSUTH LAJOS u. 1-3.

ÉPÍTÉSZ TERVEZŐK: SOPÁR KATALIN É 18-0209
ISZAK ESZTER É 18-0297

STATIKUS TERVEZŐ: MIKLÓS RÓBERT T 18-0259

VILLAMOS TERVEZŐ: WEIGL KRISTÓF V 18-00779

GÉPÉSZ TERVEZŐ: RIEGLER MIKLÓS MÁRTON G 18-00806

TERV FAJTÁJA:
JÓVÁHAGYÁSI TERV

RAJZ MEGNEVEZÉSE:
FÖLDSZINTI ALAPRAJZ

MÉRETARÁNY: M=1:100
RAJZMÉRET: A/2
RAJZSZÁM: É-1

DÁTUM: 2026. 07. 09.