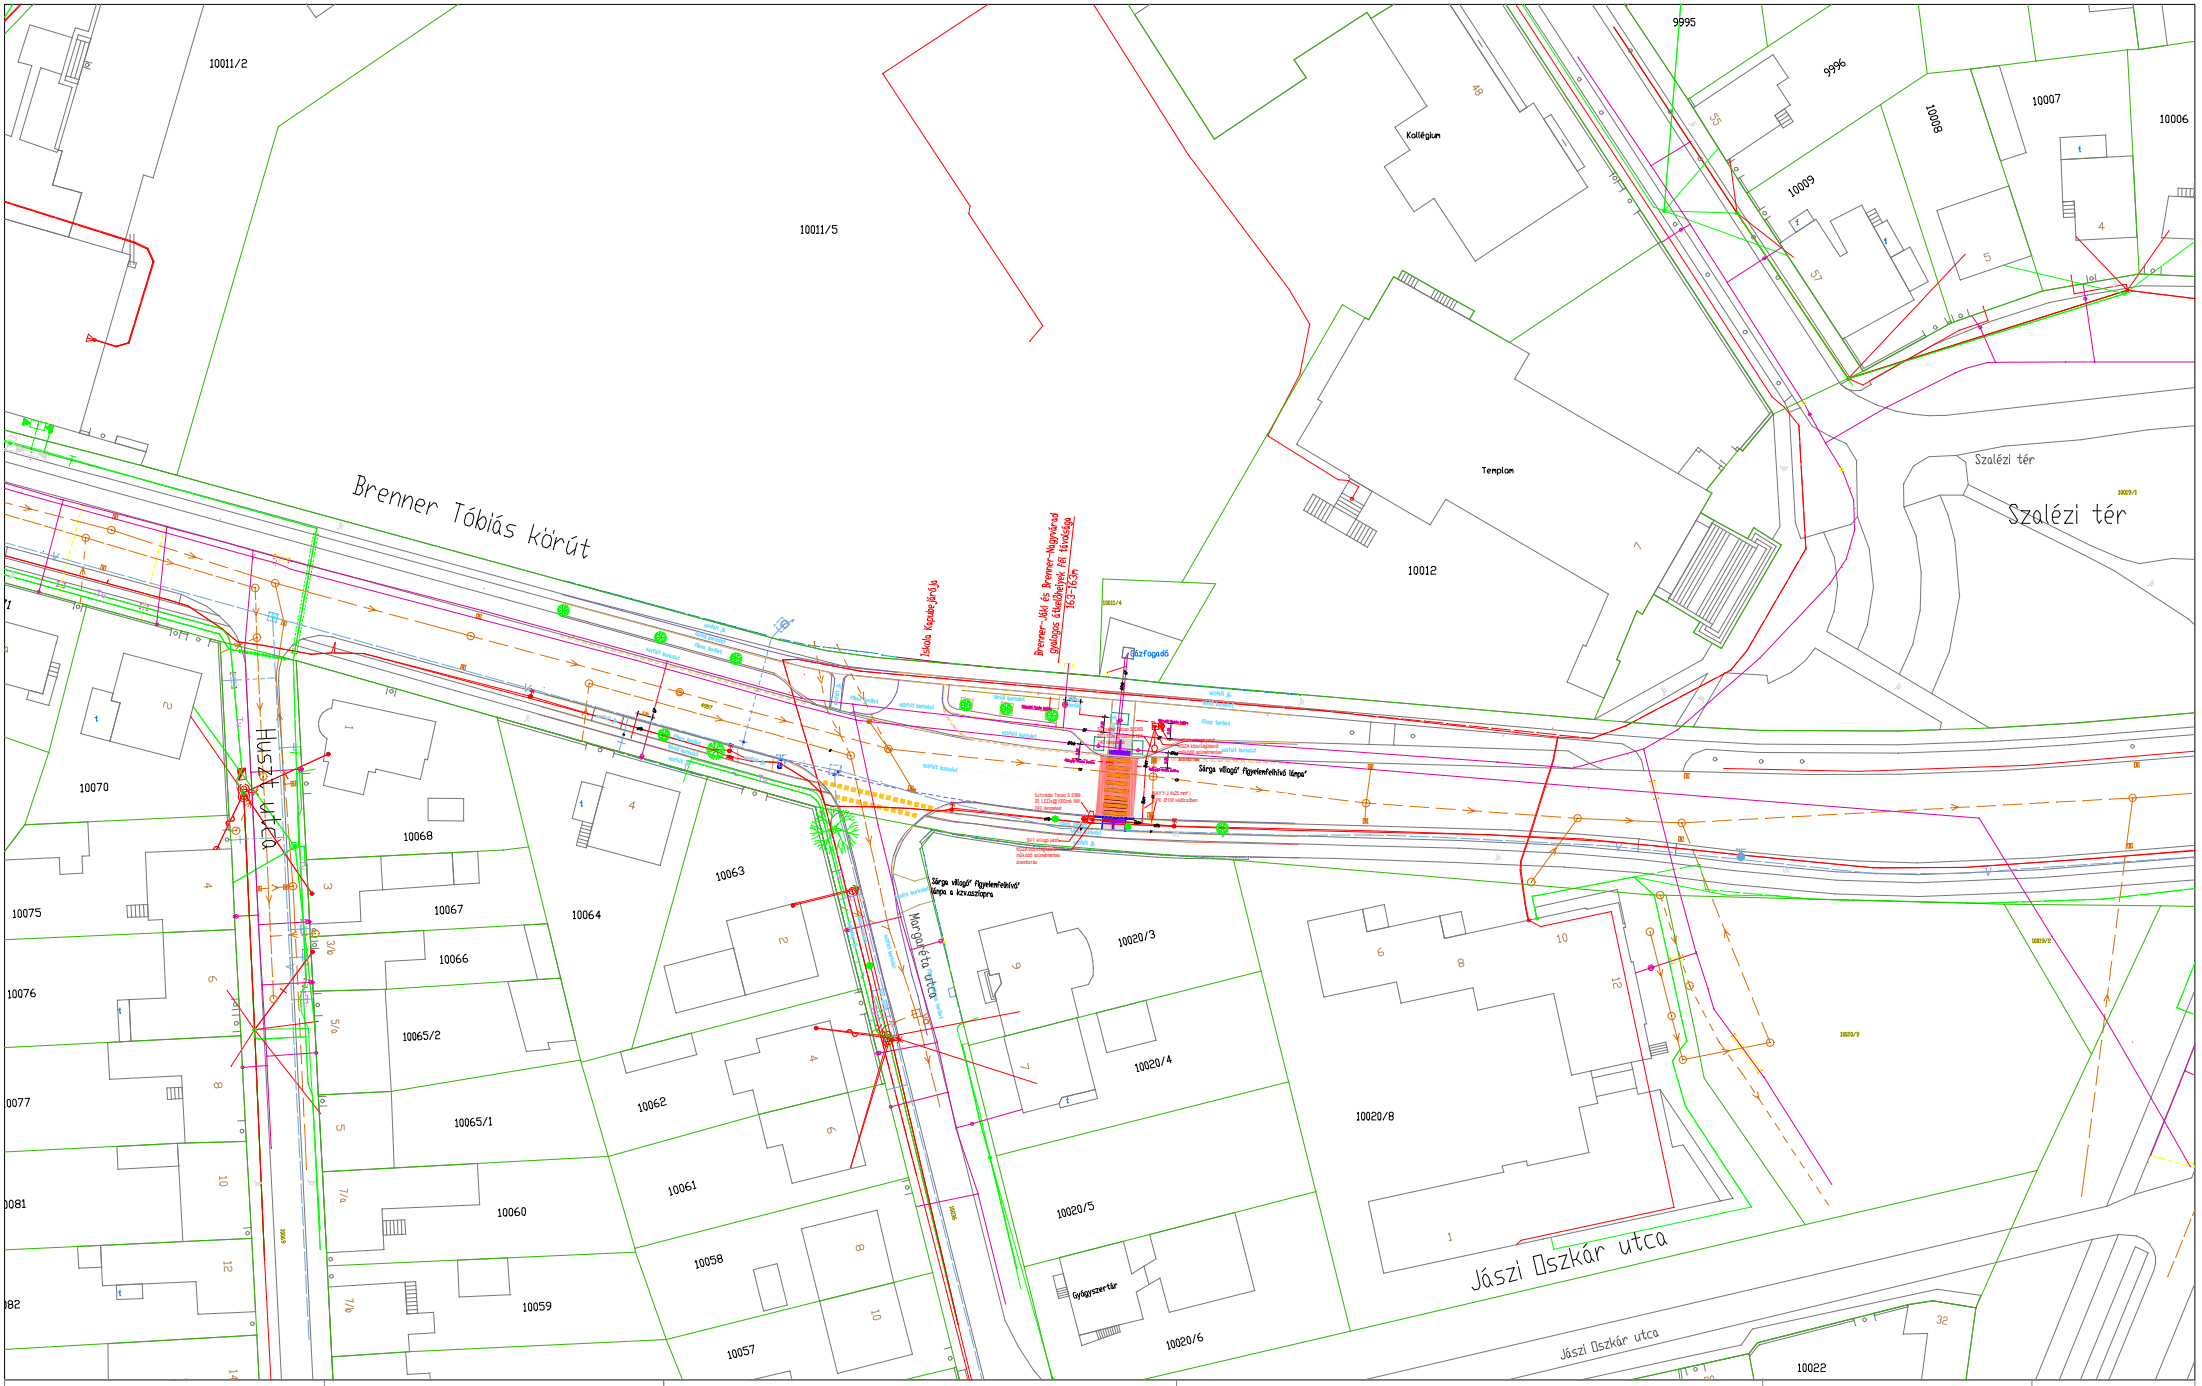


NAGYPÁL-TERV Kft. 9789. Sé, Zsigmond király u. 4. www.nagypalterv.com tel.: 00 36 70 850 8527	Helyszín: 9700 Szombathely, Brenner Tóbiás körút	Gyalogátkelőhely világítási terve - Kiviteli terv Nyomtatási méret: A4 Méretarány: 1:1000	vezető tervező: Nagypál Tibor okl. villamosmérnök V-T-18-0187 tervező munkatárs: Nagypál Tamás villamosmérnök VMMK-18-00817 Építtető: Szombathely MJV Önkormányzata Szombathely, Kossuth Lajos u. 1-3, 9700	Dátum: 2026.05.29	Oldal: 1/1 KZVL-0