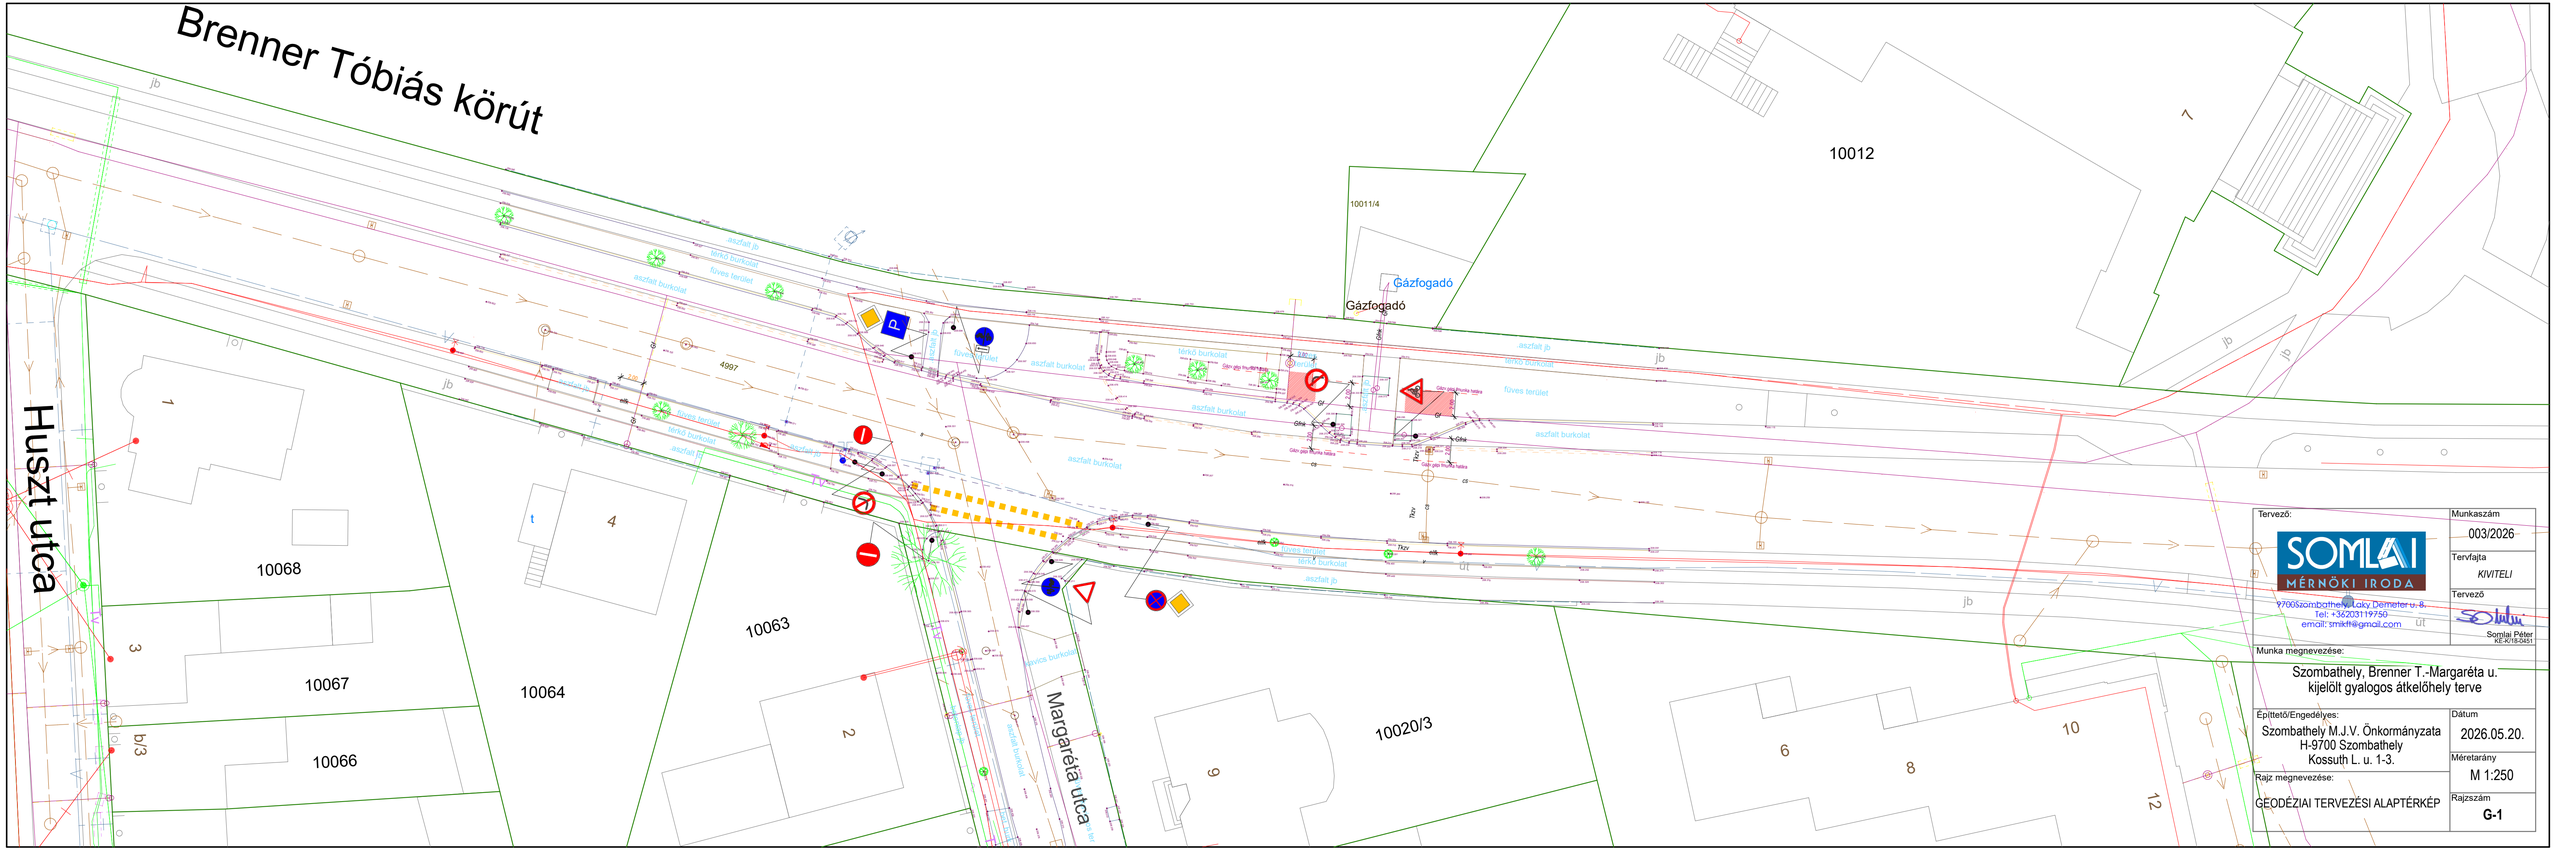


Tervező: SOMLAI MÉRNÖKI IRODA 9700Szombathely, Laky Demeter u. 8. Tel: +36203119750 email: smlkft@gmail.com Somlai Péter KÉ-K/18-0451	Munkaszám 003/2026
	Tervfajta *KIVITELI*
	Tervező
Munka megnevezése: Szombathely, Brenner T.-Margaréta u. kijelölt gyalogos átkelőhely terve	
Építtető/Engedélyes: Szombathely M.J.V. Önkormányzata H-9700 Szombathely Kossuth L. u. 1-3.	Dátum 2026.05.20.
	Méretarány M 1:250
Rajz megnevezése: GEODÉZIAI TERVEZÉSI ALAPTÉRKÉP	Rajzszám **G-1**