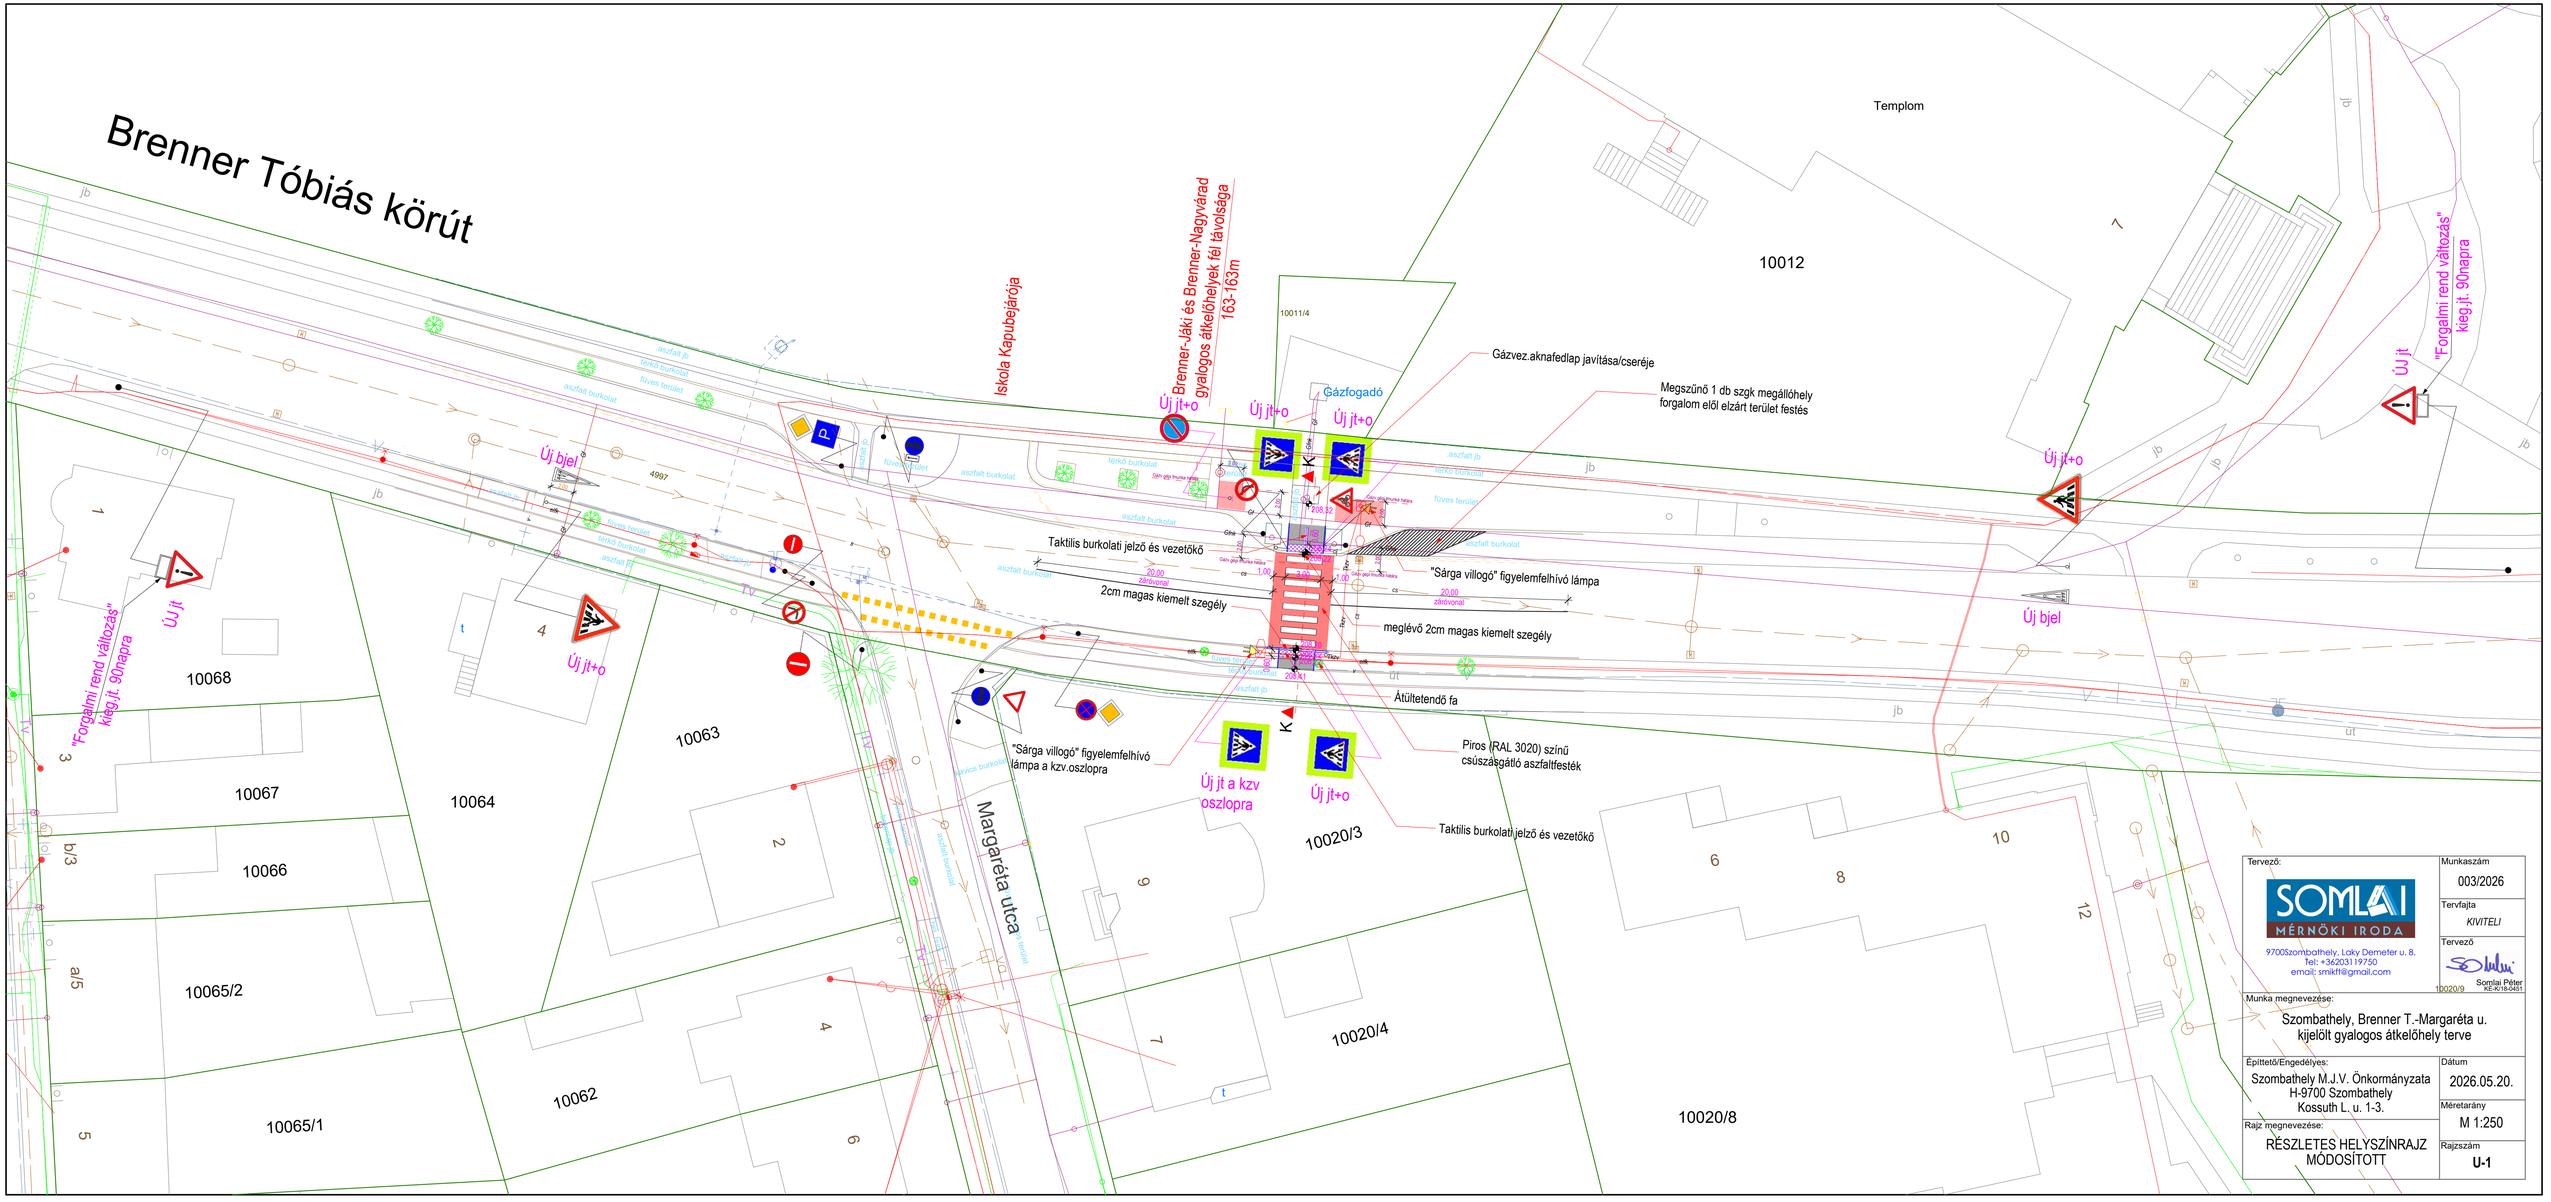

Brenner Tóbiás körút
Templom
10012
10011/4
Iskola Kapubejárója
Brenner-Iáki és Brenner-Nagyvárad gyalogos átkelőhelyek fél távolsága 163-163m
Gázfogadó
Gázvez.aknafedlap javítása/cseréje
Megszűnő 1 db szgk megállóhely forgalom elől elzárt terület festés
Új jt+o
Új bjel
"Forgalmi rend változás" kieg.jt. 90napra
Új jt
Taktilis burkolati jelző és vezetőkő
2cm magas kiemelt szegély
"Sárga villogó" figyelemfelhívó lámpa
meglévő 2cm magas kiemelt szegély
Átültetendő fa
"Sárga villogó" figyelemfelhívó lámpa a kzv.oszlopra
Új jt a kzv oszlopra
Piros (RAL 3020) színű csúszásgátló aszfaltfesték
Margaréta utca
10020/3
10020/4
10020/8
10068
10067
10066
10065/2
10065/1
10064
10063
10062
Tervező:
SOMLAI MÉRNÖKI IRODA
9700Szombathely, Laky Demeter u. 8.
Tel: +36203119750
email: smikft@gmail.com
10020/9
Somlai Péter
KÉ-K/18-0401
Munkaszám
003/2026
Tervfajta
KIVITELI
Tervező
Munka megnevezése:
Szombathely, Brenner T.-Margaréta u.
kijelölt gyalogos átkelőhely terve
Építtető/Engedélyes:
Szombathely M.J.V. Önkormányzata
H-9700 Szombathely
Kossuth L. u. 1-3.
Dátum
2026.05.20.
Méretarány
M 1:250
Rajz megnevezése:
RÉSZLETES HELYSZÍNRAJZ
MÓDOSÍTOTT
Rajzszám
U-1