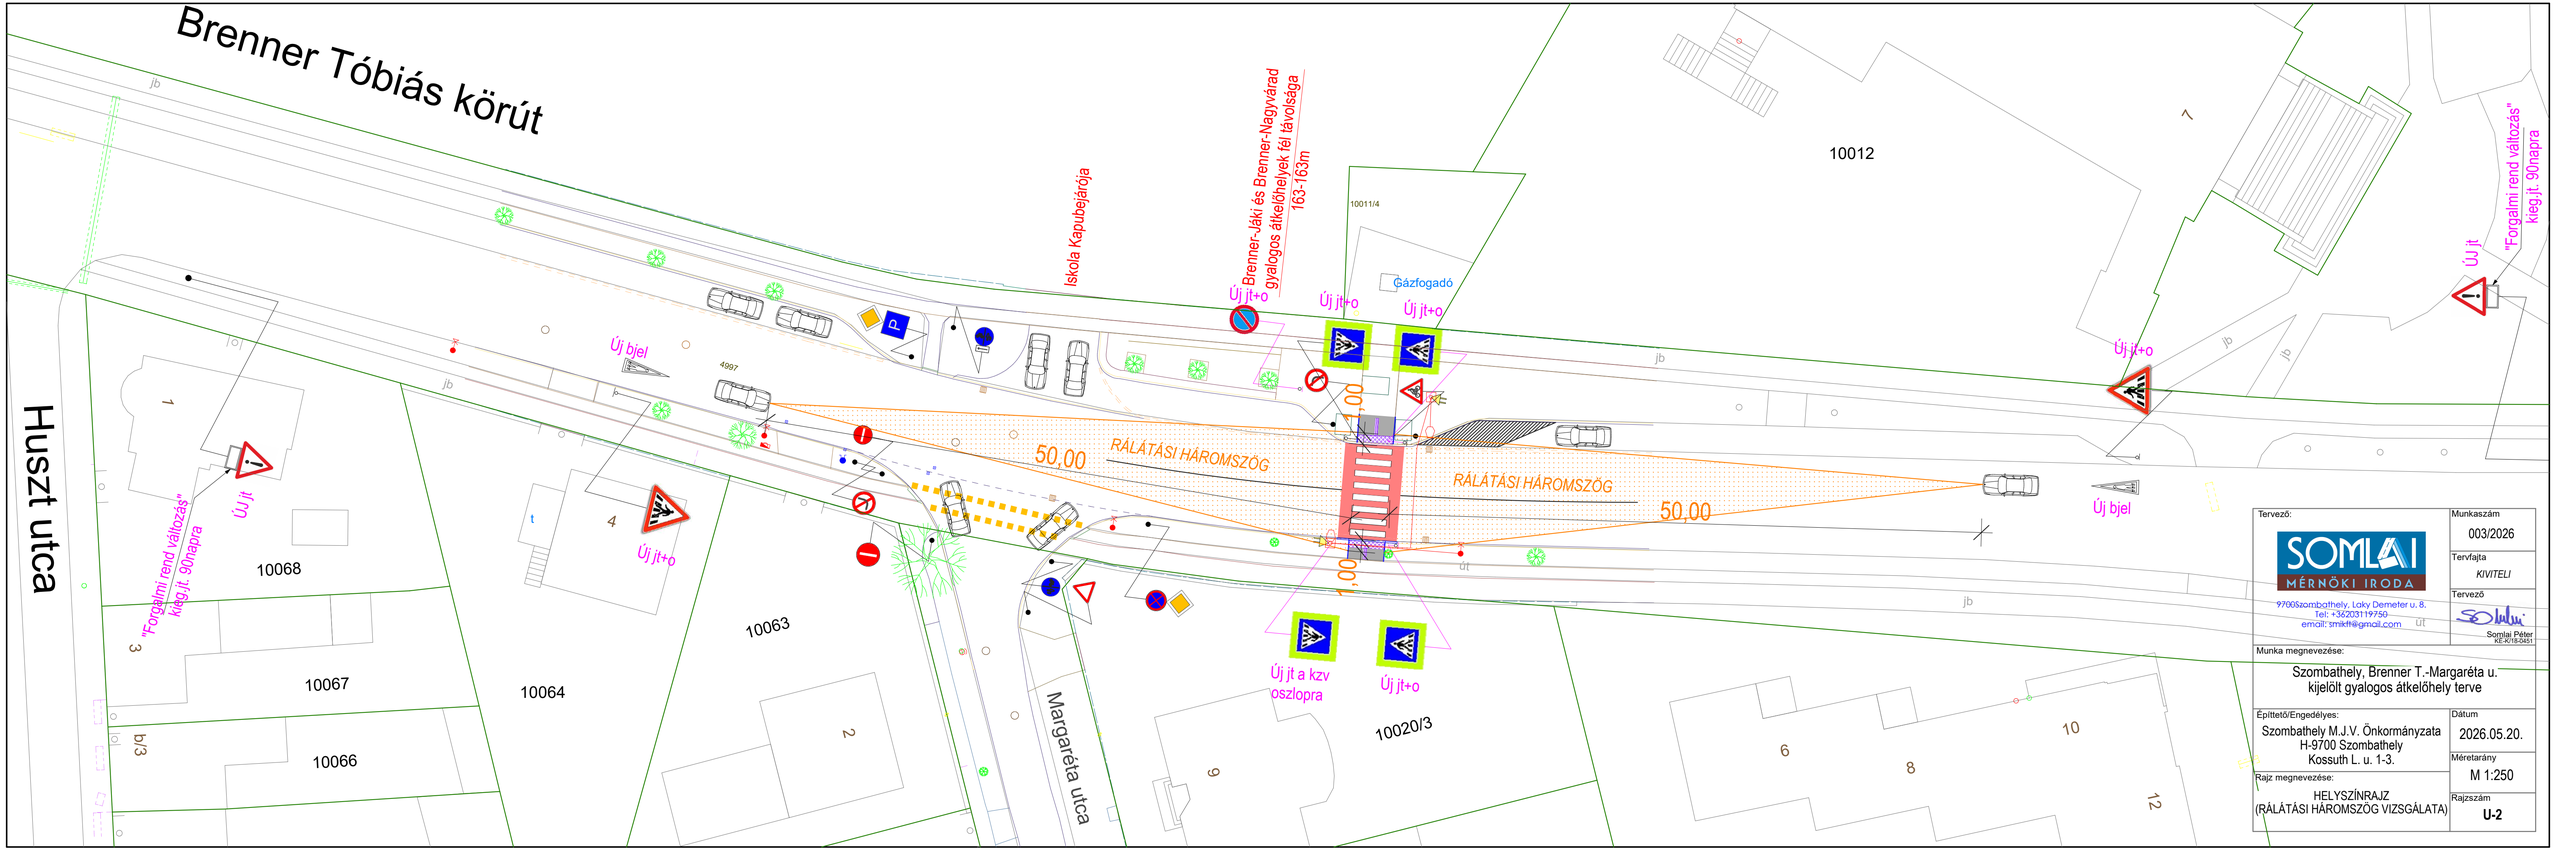


Tervező: SOMLAI MÉRNÖKI IRODA, 9700Szombathely, Laky Demeter u. 8., Tel: +36203119750, email: smlkft@gmail.com, Somlai Péter KÉ-K/15-0451	Munkaszám: 003/2026
	Tervfajta: KIVITELI
	Tervező
Munka megnevezése: Szombathely, Brenner T.-Margaréta u. kijelölt gyalogos átkelőhely terve	
Építtető/Engedélyes: Szombathely M.J.V. Önkormányzata H-9700 Szombathely Kossuth L. u. 1-3.	Dátum: 2026.05.20.
	Méretarány: M 1:250
Rajz megnevezése: HELYSZÍNRAJZ (RÁLÁTÁSI HÁROMSZÖG VIZSGÁLATA)	Rajzszám: U-2