
K - K

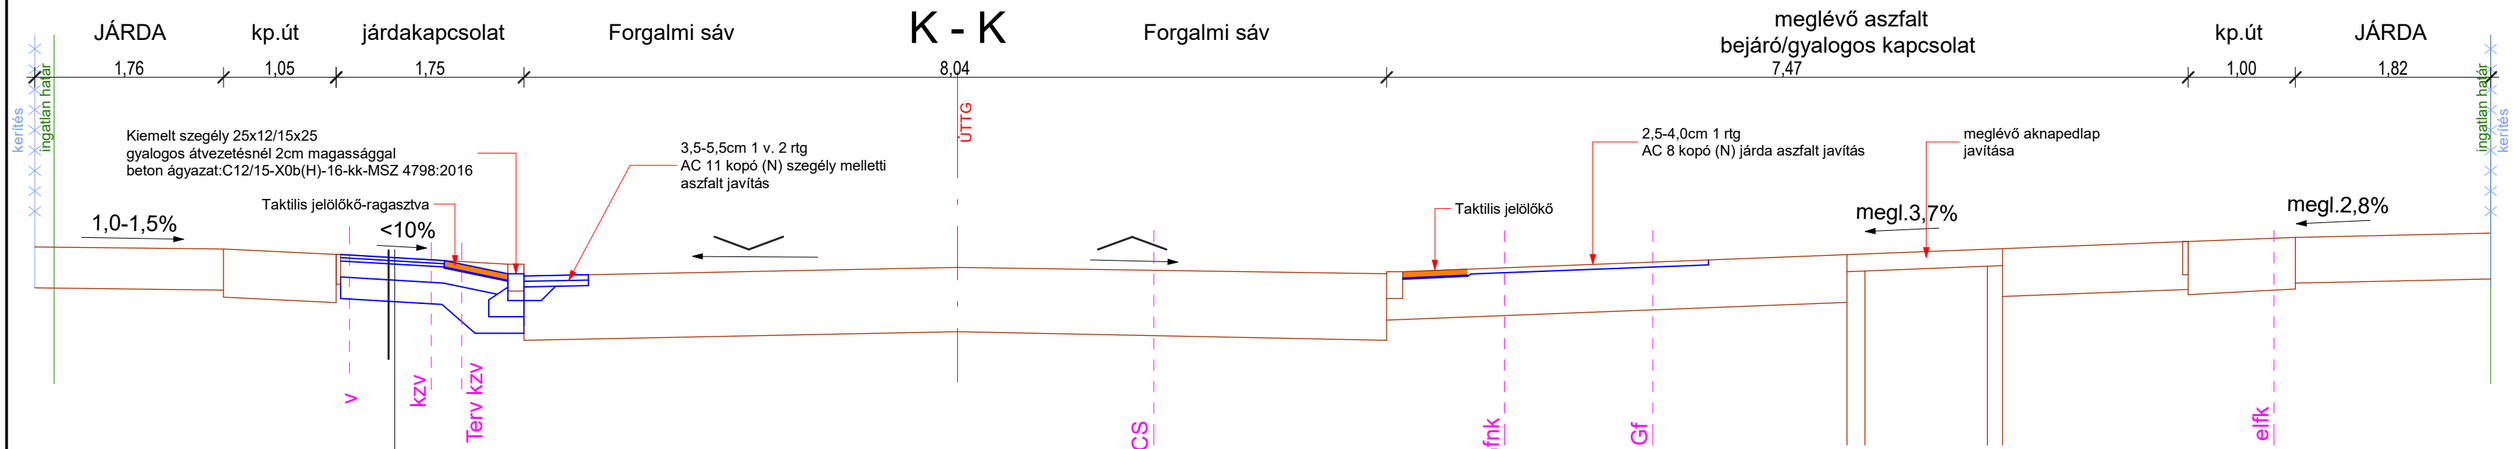

2x3cm AC 8 kopó (N)
1rtg bit.emulziós permetezés
15cm CKt-2
20cm HK 0/32 (GA85, f6) Tr =96; E2>=65MN/m2 (MPa)
Tömörített talaj Trg=92 % E2talaj(min)=50 MN/m2

(1)

Tervező:

SOMLAI MÉRNÖKI IRODA

9700Szombathely, Laky Demeter u. 8.
Tel: +36203119750
email: smikft@gmail.com

Munkaszám: 003/2026

Tervfajta: *KIVITELI*

Tervező: Somlai Péter KÉ-K/18-0451

Munka megnevezése:

Szombathely, Brenner T.-Margaréta u.
kijelölt gyalogos átkelőhely terve

Építtető/Engedélyes:

Szombathely M.J.V. Önkormányzata
H-9700 Szombathely
Kossuth L. u. 1-3.

Dátum: 2026.05.20.

Méretarány: M 1:50

Rajz megnevezése:

MINTAKERESZTSZELVÉNY

Rajzszám: **U-3**