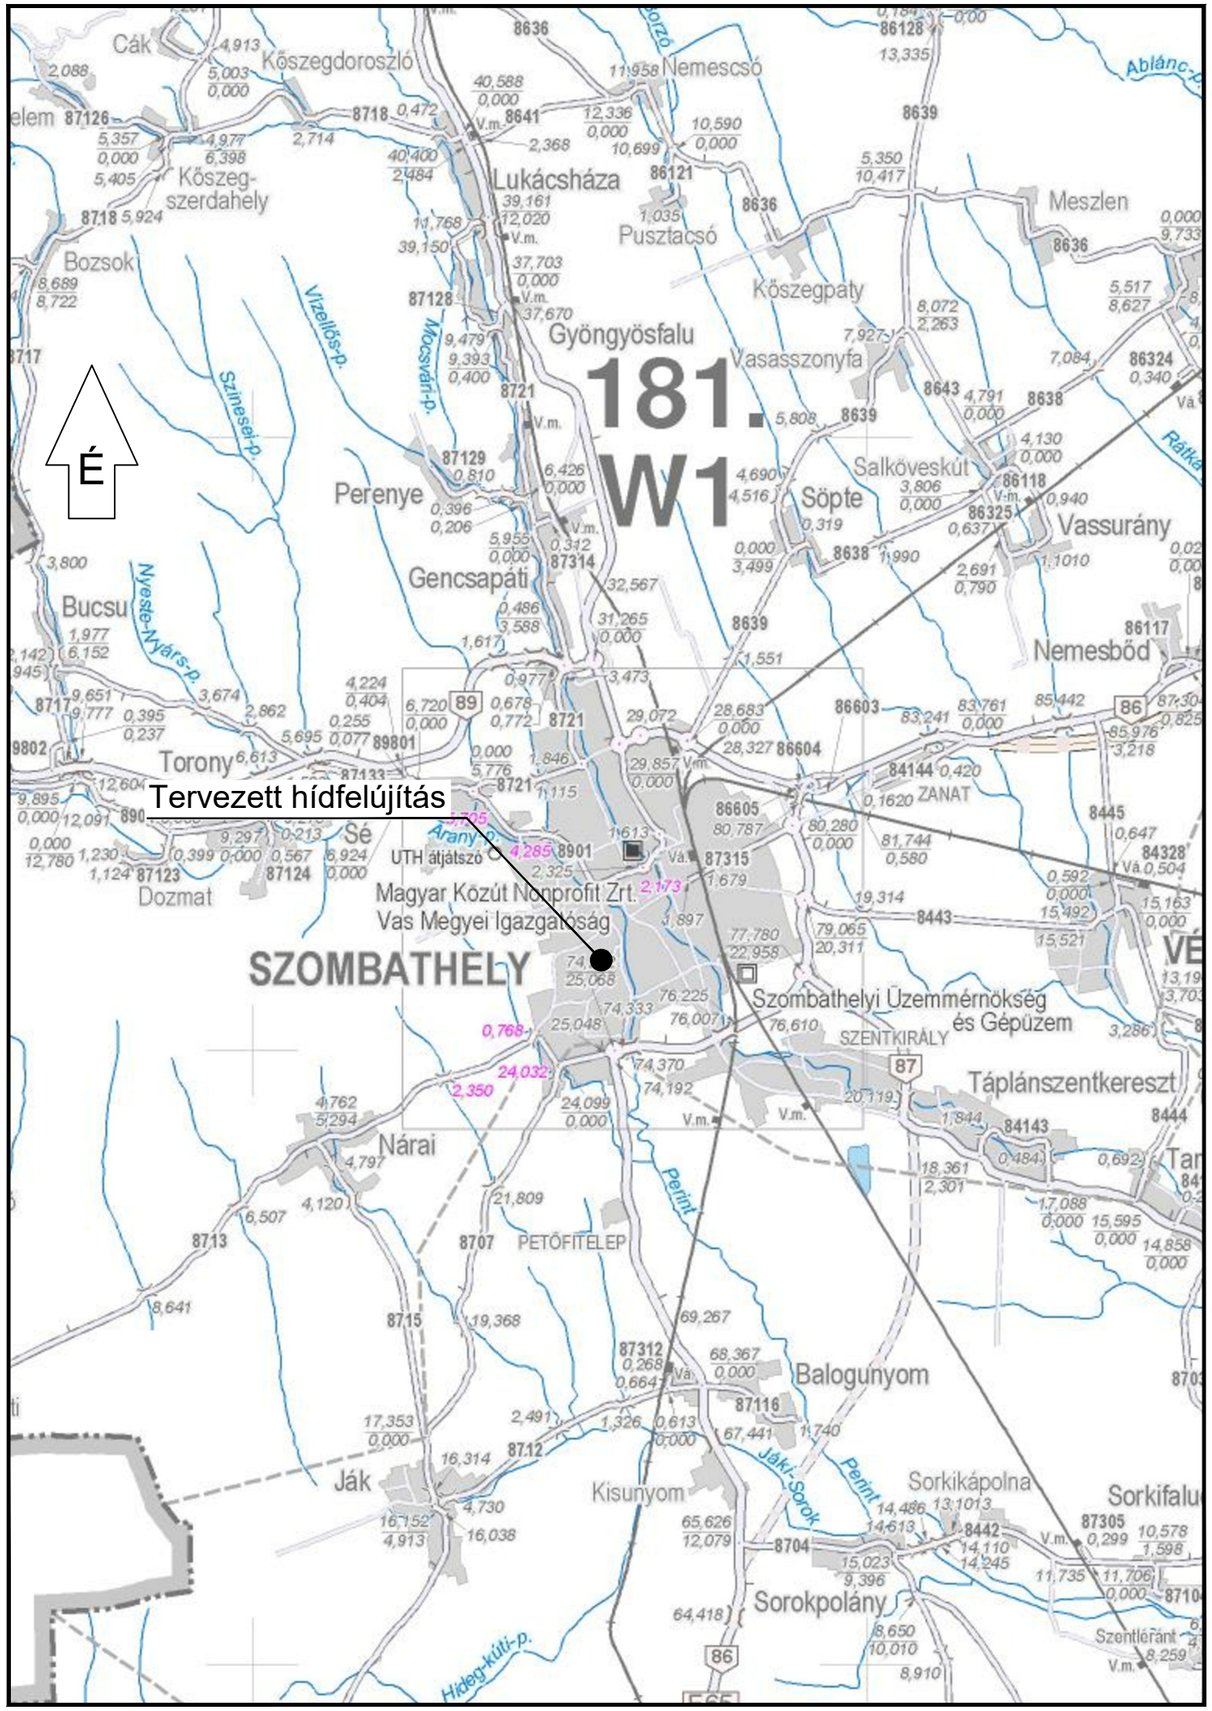


Tárgy:

Szombathely, Öntő utcai híd tervezése

Megrendelő:

Szombathely Megyei Jogú Város Önkormányzata
9700 Szombathely, Kossuth Lajos utca 1-3.
tel.: +36-94/520-100
E-mail: kozbeszerzes@szombathely.hu
www.szombathely.hu

PST kód:

Jóváhagyó bélyegző:

Tervező:

Pannonway Építő Kft.

Székhely: 8900 Zalaegerszeg, Batsányi J. u. 9.
Iroda: 8900 Zalaegerszeg, Köztársaság u. 8.
Telefon, fax: +36-92/598-757, +36-30/247-56-29
Email: info@pannonway.hu
Web: www.pannonway.hu

Felelős tervező:	Tervező:	Tervező:	Ellenőr:
Salamon Péter KÉ-K 20-0541	Benczik László KÉ-K 18-00803	Tarsolyné Pető Helga	Tüske Zsolt KÉ-K 20-0067

Ügyvezető:	Tüske Zsolt
Irodavezető:	Salamon Péter
Projektvezető:	Kálmán Tünde

Terv tárgya:

Szombathely, Öntő utcai híd tervezése

Tervszám:	**5026**
Dátum:	2026.11.06.
Szakasz:	00
Szállítási ütem jele:	V01
Tervfázis:	KIVITELI TERV
Tervfázis jele:	K
Szakág:	**A3 ÚTÉPÍTÉS - EGYÉB UTAK**
Szakág jele:	**A3**
Megnevezés:	**Áttekintő térkép**
Méretarány:	1:100.000
Rajzszám:	**A3.02**
Fájl elnevezés:	K_00_A3_02_V01
QR kód:	

Ez a terv a PANNONWAY szellemi tulajdona, melynek védelmét jogszabály biztosítja.
A digitális változat a tervező által aláírt papír alapú tervdokumentáció tervazonos másolata.