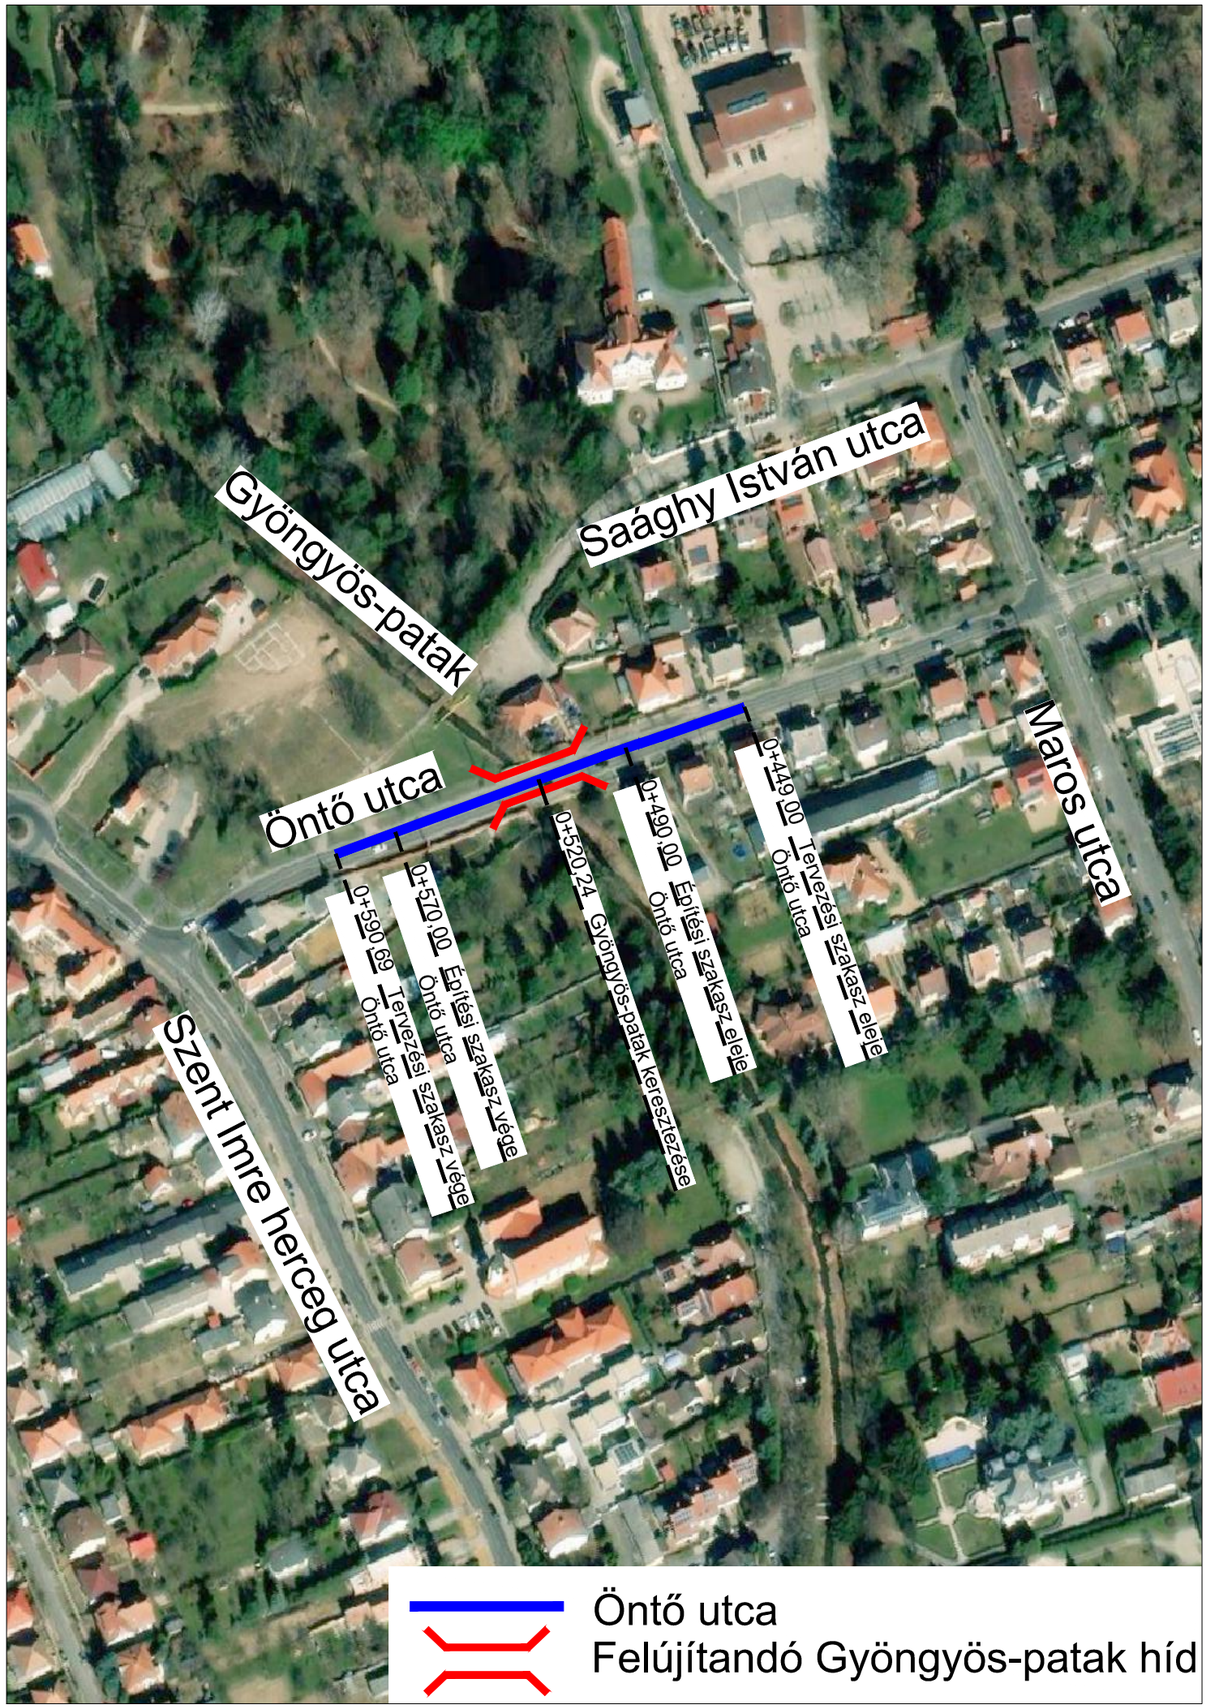


Tárgy:

Szombathely, Öntő utcai híd tervezése

Megrendelő:

Szombathely Megyei Jogú Város Önkormányzata
9700 Szombathely, Kossuth Lajos utca 1-3.
tel.: +36-94/520-100
E-mail: kozbeszerzes@szombathely.hu
www.szombathely.hu

PST kód:

Jóváhagyó bélyegző:

Tervező:

Pannonway Építő Kft.

Székhely: 8900 Zalaegerszeg, Batsányi J. u. 9.
Iroda: 8900 Zalaegerszeg, Köztársaság u. 8.
Telefon, fax: +36-92/598-757, +36-30/247-56-29
Email: info@pannonway.hu
Web: www.pannonway.hu

Felelős tervező:	Tervező:	Tervező:	Ellenőr:
Salamon Péter KÉ-K 20-0541	Benczik László KÉ-K 18-00803	Társolyné Pető Helga	Tüske Zsolt KÉ-K 20-0067

Ügyvezető: Tüske Zsolt
Irodavezető: Salamon Péter
Projektvezető: Kálmán Tünde

Tervszám: **5026**

Terv tárgya:

Szombathely, Öntő utcai híd tervezése

Dátum: 2026.11.06.
Szakasz: 00
Szállítási ütem jele: V01

Tervfázis: KIVITELI TERV
Tervfázis jele: K

Szakág: **A3 ÚTÉPÍTÉS - EGYÉB UTAK**
Szakág jele: **A3**

Megnevezés:

Átnézeti helyszínrajz

Méretarány: 1:2.000
Rajzszám: **A3.03**

Fájl elnevezés: K_00_A3_03_V01

QR kód:

Ez a terv a PANNONWAY szellemi tulajdona, melynek védelmét jogszabály biztosítja.
A digitális változat a tervező által aláírt papír alapú tervdokumentáció tervazonos másolata.