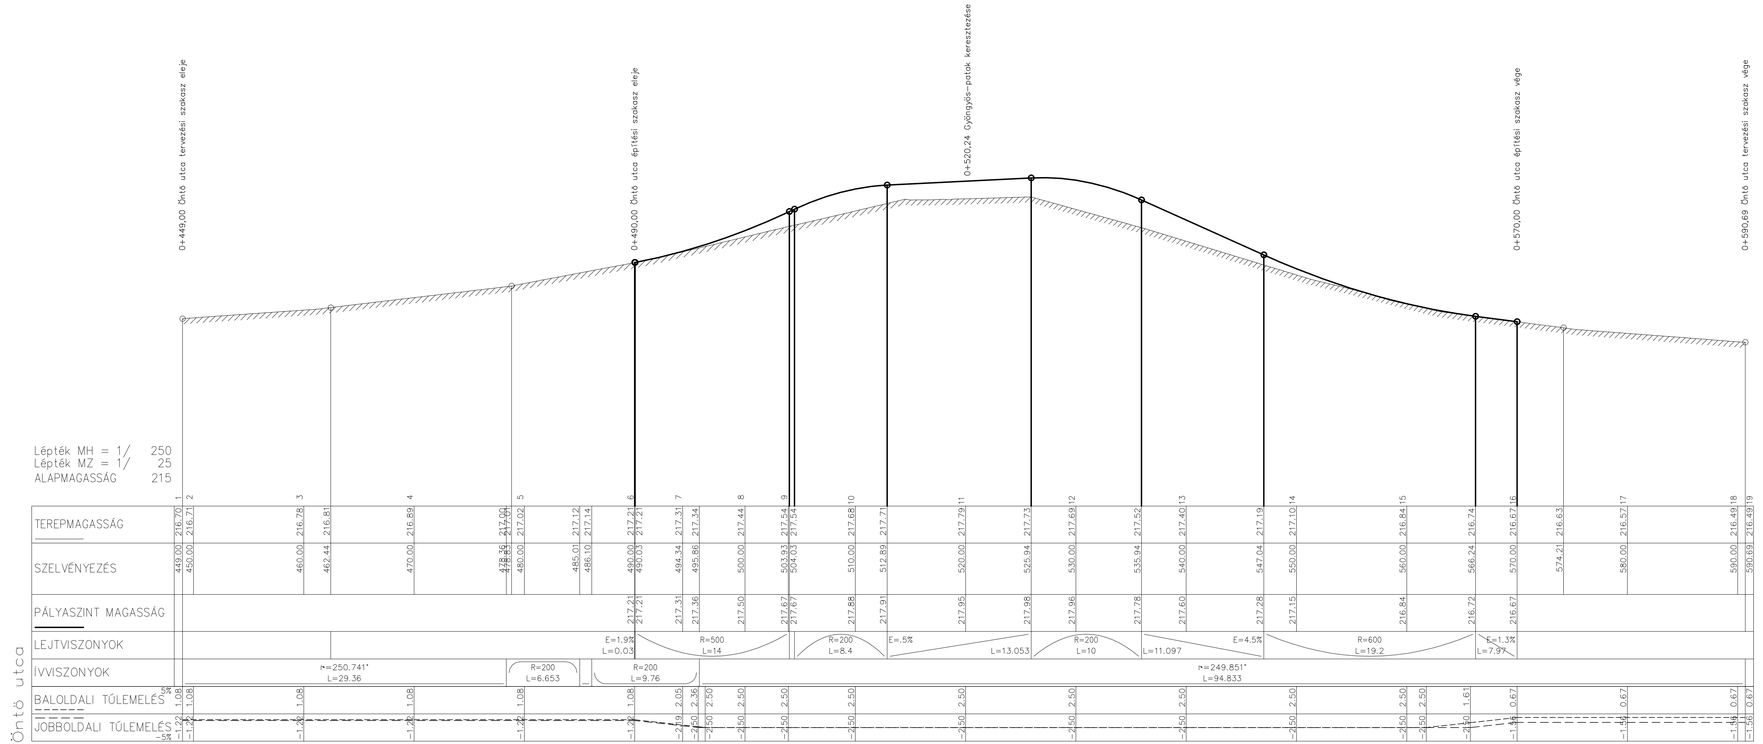


Tárgy:

Szombathely, Öntő utcai híd tervezése

Megrendelő:

Szombathely Megyei Jogú Város Önkormányzata
9700 Szombathely, Kossuth Lajos utca 1-3.
tel.: +36-94/520-100
E-mail: kozbeszerzes@szombathely.hu
www.szombathely.hu

PST kód:

Jóváhagyó bélyegző:

Tervező:

Pannonway Építő Kft.

Székhely: 8900 Zalaegerszeg, Batsányi J. u. 9.
Iroda: 8900 Zalaegerszeg, Köztársaság u. 8.
Telefon, fax: +36-92/598-757, +36-30/247-56-29
Email: info@pannonway.hu
Web: www.pannonway.hu

Felelős tervező:	Tervező:	Tervező:	Ellenőr:
Salamon Péter KÉ-K 20-0541	Bertók László KÉ-K 18-00803	Tarsolyné Pető Hajna	Tóskó Zsolt KÉ-K 20-0067

Terv tárgya:

Szombathely, Öntő utcai híd tervezése

Tervfázis: KIVITELI TERV

Szakág: **A3 ÚTÉPÍTÉS - EGYÉB UTAK**

Megnevezés: **Általános hossz-szelvény**

Fájl elnevezés: K_00_A3_05_V01

Ez a terv a PANNONWAY szellemi tulajdona, melynek védelmét jogszabály biztosítja.
A digitális változat a tervező által aláírt papír alapú tervdokumentáció tervazonos másolata.

Ügyvezető: Tóskó Zsolt

Irodavezető: Salamon Péter

Projektvezető: Kalmán Tünde

Tervszám: **5026**

Dátum: 2026.11.06.

Szakasz: 00

Szállítási ütem jele: V01

Tervfázis jele: K

Szakág jele: **A3**

Méretarány: M=1:250/25

Rajzszám: **A3.05**

QR kód: