Tárgy:

**Szombathely, Öntő utcai híd tervezése**

Megrendelő:

Szombathely Megyei Jogú Város Önkormányzata
9700 Szombathely, Kossuth Lajos utca 1-3.
tel.: +36-94/520-100
E-mail: kozbeszerzes@szombathely.hu
www.szombathely.hu

PST kód:

Jóváhagyó bélyegző:

Tervező:

Pannonway Építő Kft.

Székhely: 8900 Zalaegerszeg, Batsányi J. u. 9.
Iroda: 8900 Zalaegerszeg, Köztársaság u. 8.
Telefon, fax: +36-92/598-757, +36-30/247-56-29
Email: info@pannonway.hu
Web: www.pannonway.hu

Ügyvezető: Tüske Zsolt
Irodavezető: Salamon Péter
Projektvezető: Kálmán Tünde

| Felelős tervező | Tervező: | Tervező: | Ellenőr: |
|---|---|---|---|
| Salamon Péter<br>KÉ-K 20-0541 | Benczik László<br>KÉ-K 18-00803 | Társolyné Pető Helga | Tüske Zsolt<br>KÉ-K 20-0067 |

Tervszám: **5026**

Terv tárgya:

**Szombathely, Öntő utcai híd tervezése**

Dátum: 2026.11.06.

Szakasz: 00

Szállítási ütem jele: V01

Tervfázis: KIVITELI TERV

Tervfázis jele: K

Szakág: **A3 ÚTÉPÍTÉS - EGYÉB UTAK**

Szakág jele: **A3**

Megnevezés:

**Keresztszelvények**

Méretarány: M=1:100

Rajzszám: **A3.07**

Fájl elnevezés: E_00_A3_07_V01

QR kód:


Ez a terv a PANNONWAY szellemi tulajdona, melynek védelmét jogszabály biztosítja.
A digitális változat a tervező által aláírt papír alapú tervdokumentáció tervazonos másolata.

Kszelv. 8

Öntö utca

SZ. = 500.000
ZTer 217.443
ZPsz 217.500

MH =1/ 100
MZ =1/ 100
AM = 216.0

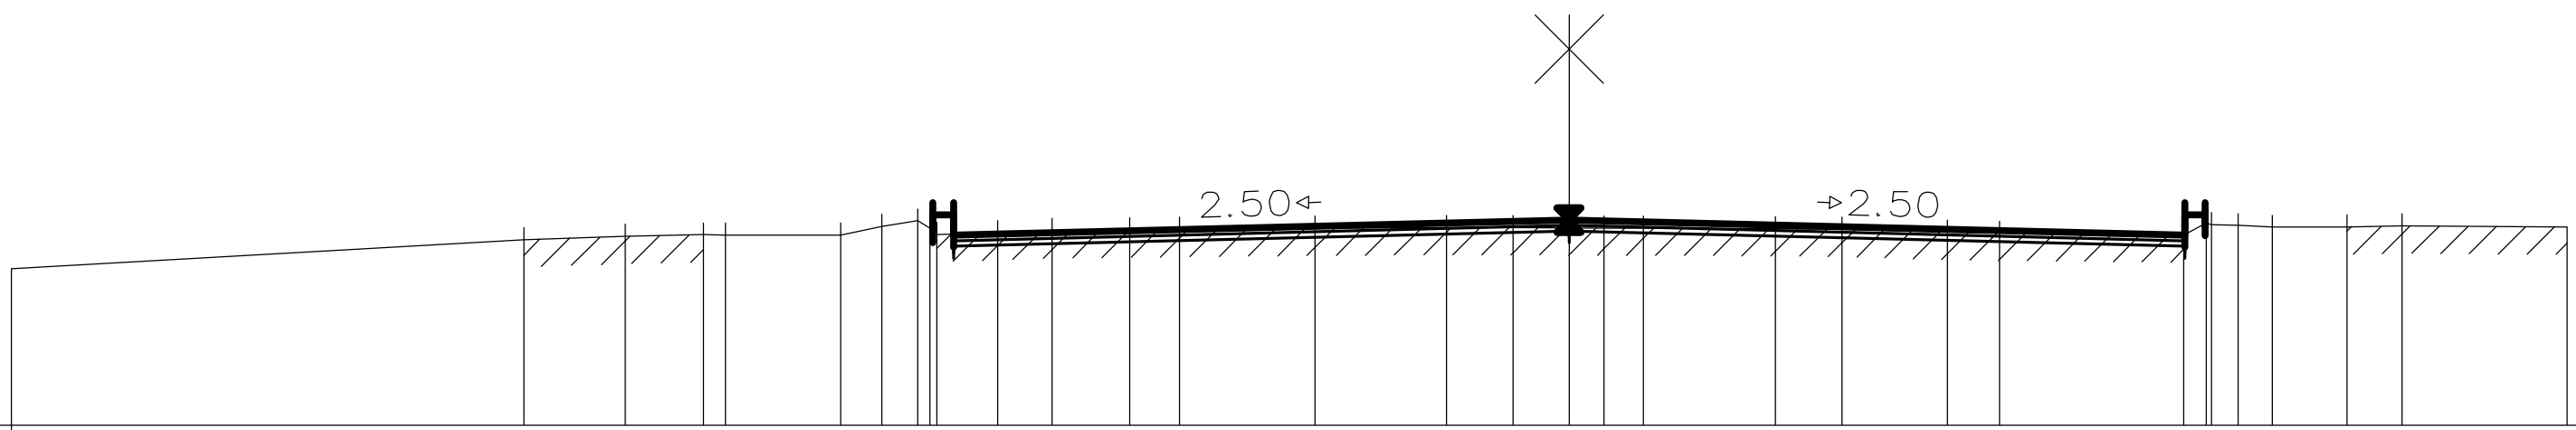


**TEREP**

| TÁVOLSÁGOK | MAGASSÁGOK |
|---|---|
| -11.39 | 217.14 |
| -7.64 | 217.36 |
| -6.90 | 217.38 |
| -6.33 | 217.39 |
| -6.17 | 217.39 |
| -5.33 | 217.39 |
| -5.02 | 217.45 |
| -4.76 | 217.49 |
| -4.67 | 217.44 |
| -4.18 | 217.41 |
| -3.78 | 217.42 |
| -3.21 | 217.43 |
| -2.85 | 217.43 |
| -1.86 | 217.44 |
| -.90 | 217.45 |
| -.41 | 217.45 |
| .26 | 217.44 |
| .54 | 217.44 |
| 1.51 | 217.44 |
| 2.00 | 217.43 |
| 2.77 | 217.41 |
| 3.15 | 217.40 |
| 4.49 | 217.39 |
| 4.66 | 217.48 |
| 4.89 | 217.46 |
| 5.14 | 217.45 |
| 5.69 | 217.45 |
| 6.09 | 217.46 |
| 7.30 | 217.45 |

**TERVEZETT**


| TÁVOLSÁGOK | MAGASSÁGOK |
|---|---|
| -4.65 | 217.42 |
| -4.65 | 217.54 |
| .00 | 217.50 |
| 4.50 | 217.39 |

# Kszelv. 10

Öntö utca

SZ. = 510.000
ZTer 217.678
ZPsz 217.878

MH =1/ 100
MZ =1/ 100
AM = 215.0

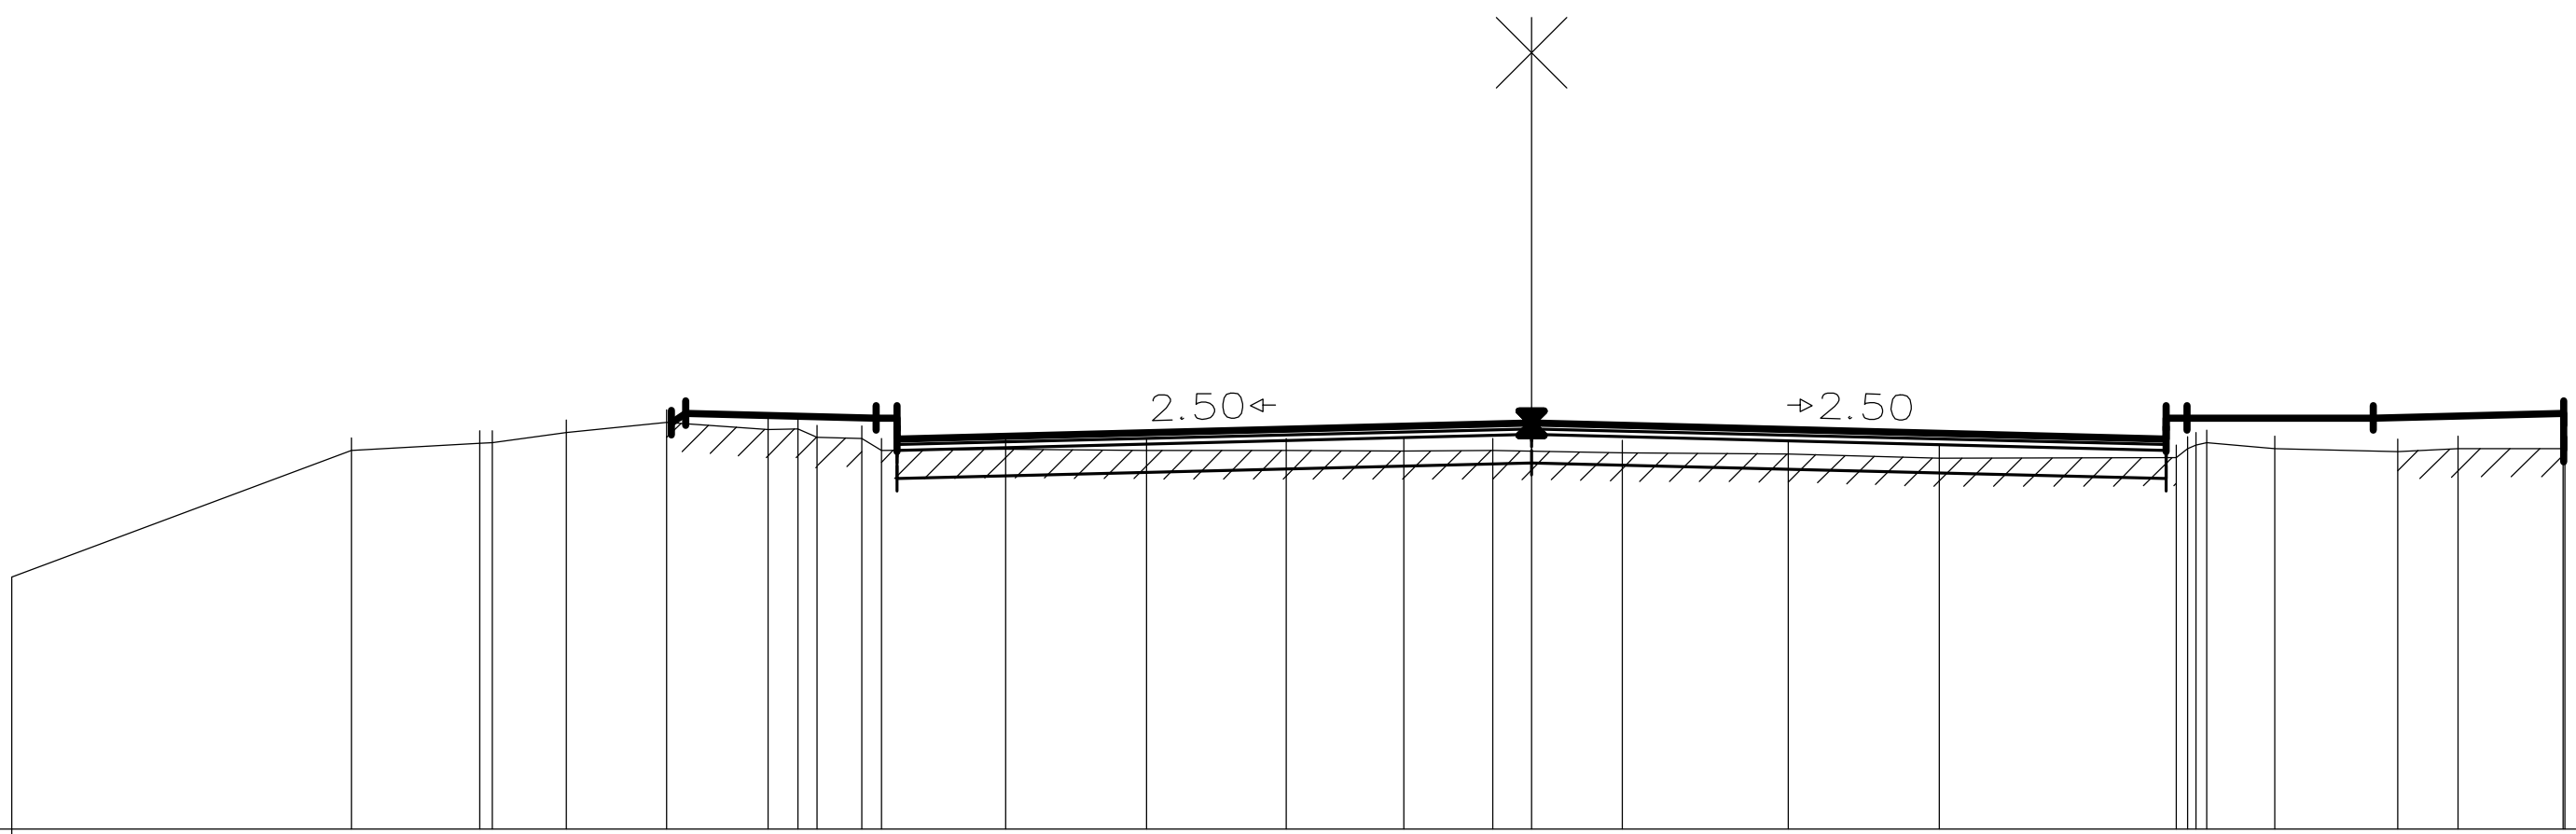


**TEREP**

| TÁVOLSÁGOK | MAGASSÁGOK |
|---|---|
| −10.78 | 216.79 |
| −8.37 | 217.69 |
| −7.46 | 217.74 |
| −7.37 | 217.74 |
| −6.85 | 217.81 |
| −6.13 | 217.88 |
| −5.41 | 217.83 |
| −5.20 | 217.84 |
| −5.07 | 217.78 |
| −4.75 | 217.77 |
| −4.61 | 217.68 |
| −3.73 | 217.69 |
| −2.73 | 217.68 |
| −1.74 | 217.68 |
| −.91 | 217.68 |
| −.28 | 217.68 |
| .64 | 217.67 |
| 1.82 | 217.66 |
| 2.89 | 217.63 |
| 4.57 | 217.63 |
| 4.65 | 217.70 |
| 5.27 | 217.70 |
| 6.14 | 217.68 |
| 6.57 | 217.70 |
| 7.32 | 217.70 |

**TERVEZETT**


| TÁVOLSÁGOK | MAGASSÁGOK |
|---|---|
| −6.10 | 217.88 |
| −6.00 | 217.95 |
| −4.65 | 217.92 |
| −4.50 | 217.92 |
| .00 | 217.88 |
| 4.50 | 217.77 |
| 4.50 | 217.92 |
| 5.97 | 217.92 |
| 7.32 | 217.95 |

# Kszelv. 13

Öntö utca

SZ. = 540.000
ZTer 217.404
ZPsz 217.596

MH =1/ 100
MZ =1/ 100
AM = 216.0

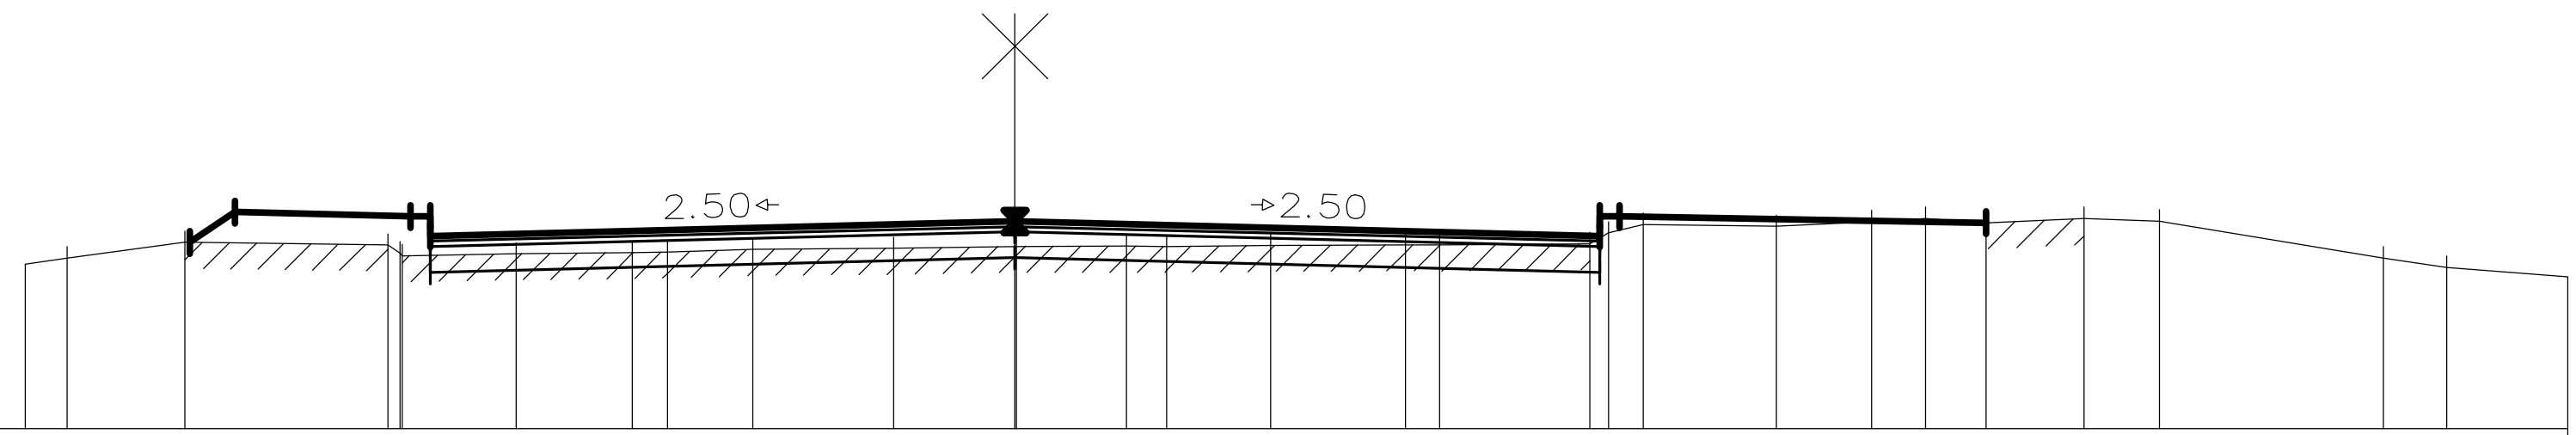


**TEREP**

| TÁVOLSÁGOK | MAGASSÁGOK |
|---|---|
| -7.62 | 217.27 |
| -7.29 | 217.31 |
| -6.39 | 217.43 |
| -4.82 | 217.41 |
| -4.73 | 217.35 |
| -3.84 | 217.35 |
| -2.94 | 217.36 |
| -2.67 | 217.36 |
| -2.02 | 217.38 |
| -.93 | 217.39 |
| .01 | 217.40 |
| .86 | 217.40 |
| 1.17 | 217.40 |
| 1.97 | 217.41 |
| 3.00 | 217.41 |
| 3.27 | 217.41 |
| 4.42 | 217.42 |
| 4.57 | 217.51 |
| 4.83 | 217.57 |
| 5.86 | 217.56 |
| 6.59 | 217.59 |
| 7.00 | 217.62 |
| 7.47 | 217.59 |
| 8.22 | 217.62 |
| 8.80 | 217.60 |
| 10.53 | 217.31 |
| 11.02 | 217.24 |
| 11.95 | 217.17 |

**TERVEZETT**

| TÁVOLSÁGOK | MAGASSÁGOK |
|---|---|
| -6.35 | 217.43 |
| -6.00 | 217.67 |
| -4.65 | 217.63 |
| -4.50 | 217.63 |
| .00 | 217.60 |
| 4.50 | 217.48 |
| 4.50 | 217.63 |
| 7.47 | 217.59 |