

MEGLÉVŐ KERESZTMETSZET 1:50

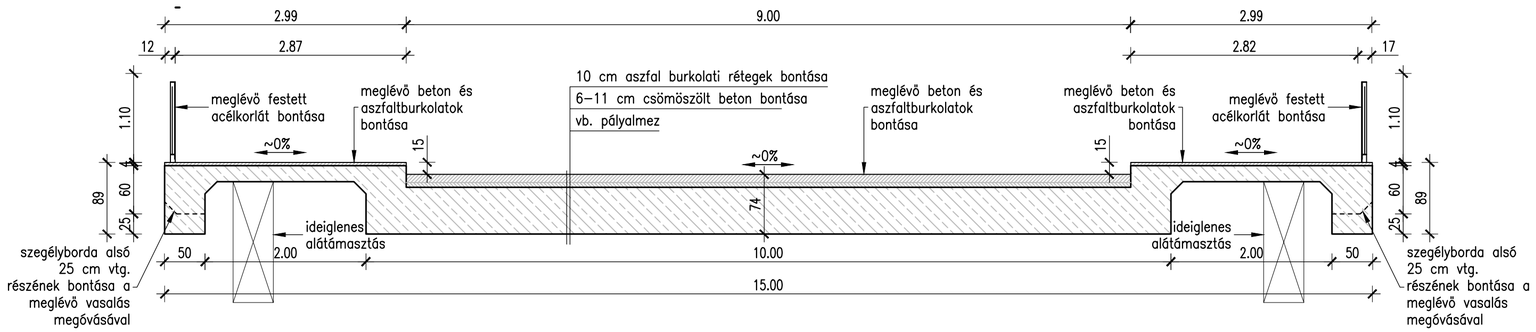


1. ÜTEM 1:50

A FORGALOM A BAL OLDALON HALAD

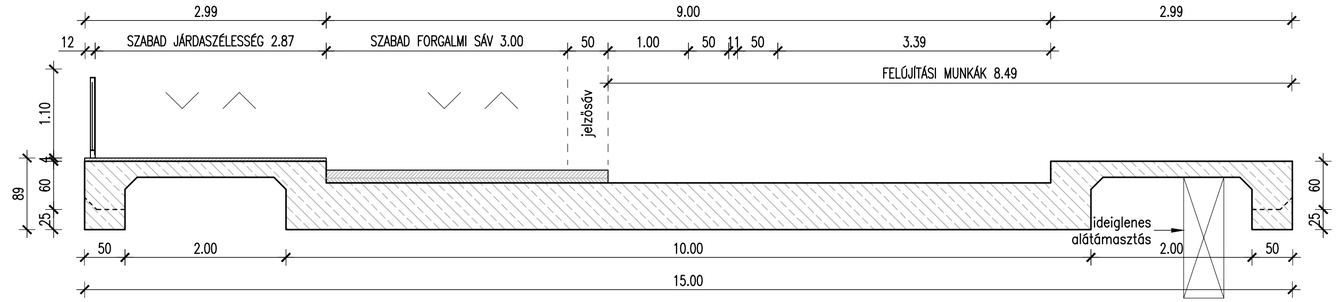


2. ÜTEM 1:50

A FORGALOM A JOBB OLDALON HALAD

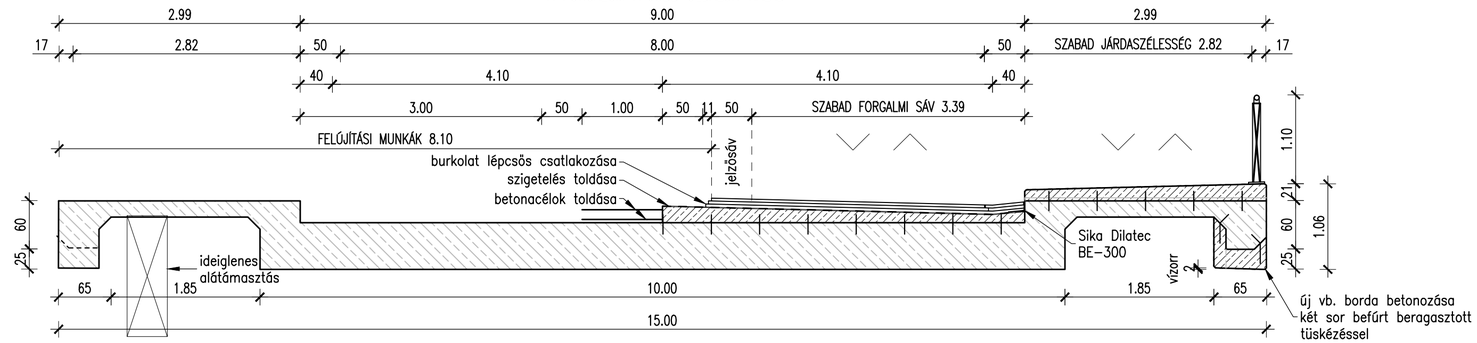

TERVEZETT KERESZTMETSZET 1:50

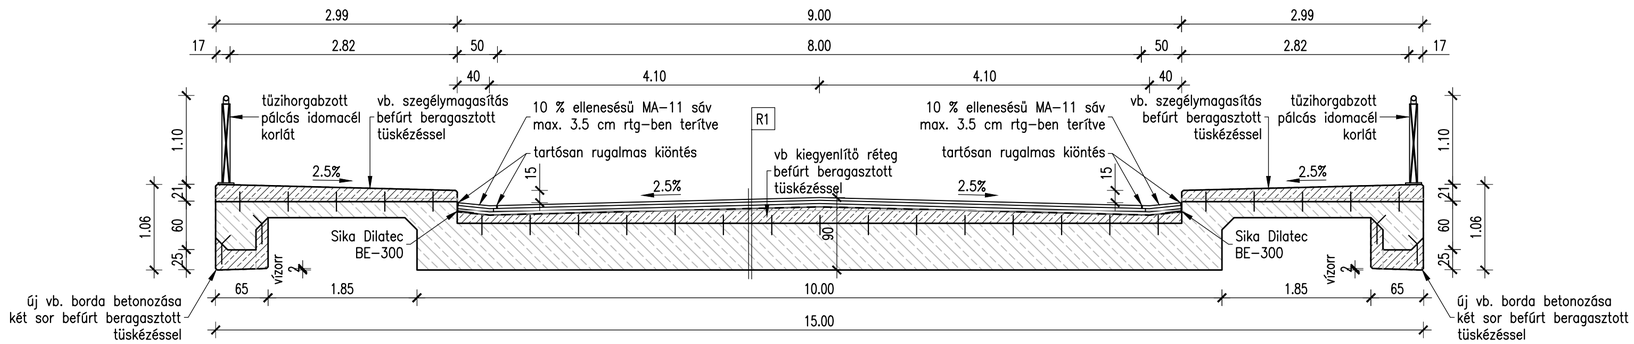

Megjegyzések

A hídfelújítást a forgalom fenntartása mellett félpályás lezárással kell elkészíteni. A forgalom egy forgalmi sávon és egyoldali járdán történő biztosításához ideiglenes forgalomtechnikai terv készül.

A munkafolyamatokat két fő ütemre kell osztani. Az ütemezés felcserélhető az ütemezési terven és a kiegyenlítő réteg vasalási tervén látható jobb-bal oldalú munkavégzésnek megfelelően.

Az ütemhatároknál a középső sávban mindkét ütemben helyet kell biztosítani a jelző sávnak, a betonacélok toldásához, a kétrétegű modifikált bitumenes lemezszigetelés toldásához, és az aszfaltrétegek lépcsős csatlakozásához.

Tárgy:

Szombathely, Öntő utcai híd tervezése

Megrendelő:

Szombathely Megyei Jogú Város Önkormányzata
9700 Szombathely, Kossuth Lajos utca 1-3.
tel.: +36-94/520-100
E-mail: kozbeszerzes@szombathely.hu
www.szombathely.hu

PST kód:

Jóváhagyó bélyegző:

Tervező:

Pannonway Építő Kft.

Székhely: 8900 Zalaegerszeg, Batsányi J. u. 9.
Iroda: 8900 Zalaegerszeg, Köztársaság u. 8.
Telefon, fax: +36-92/598-757, +36-30/247-56-29
Email: info@pannonway.hu
Web: www.pannonway.hu

Ügyvezető:	Tüske Zsolt
Irodavezető:	Salamon Péter
Projektvezető:	Kálmán Tünde

Felelős tervező:	Tervező:	Ellenőr:
HT-T 01-11050 Csurilla Imre	HT-T 01-11050 Csurilla Imre	HT-T 01-18736 Csuka Bálint

Terv tárgya:

Szombathely, Öntő utcai híd tervezése

Tervszám:	**5026**
Dátum:	2026.11.06.
Szakasz:	00
Szállítási ütem jele:	V01
Tervfázis:	KVITELI TERV
Tervfázis jele:	K
Szakág:	**B1 MŰTÁRGYAK**
Szakág jele:	**B1**
Megnevezés:	ÜTEMEZÉSI TERV
Méretarány:	M=1:50
Rajzszám:	B1_03
Fájl elnevezés:	K_00_B1_03_V01.dwg
QR kód:	

Szabadnyílás: 9.40 m α=66.51° Teherbírás: B /1956; 40/1986

Ez a terv a PANNONWAY szellemi tulajdona, melynek védelmét jogszabály biztosítja.
A digitális változat a tervező által aláírt papír alapú tervdokumentáció tervazonos másolata.