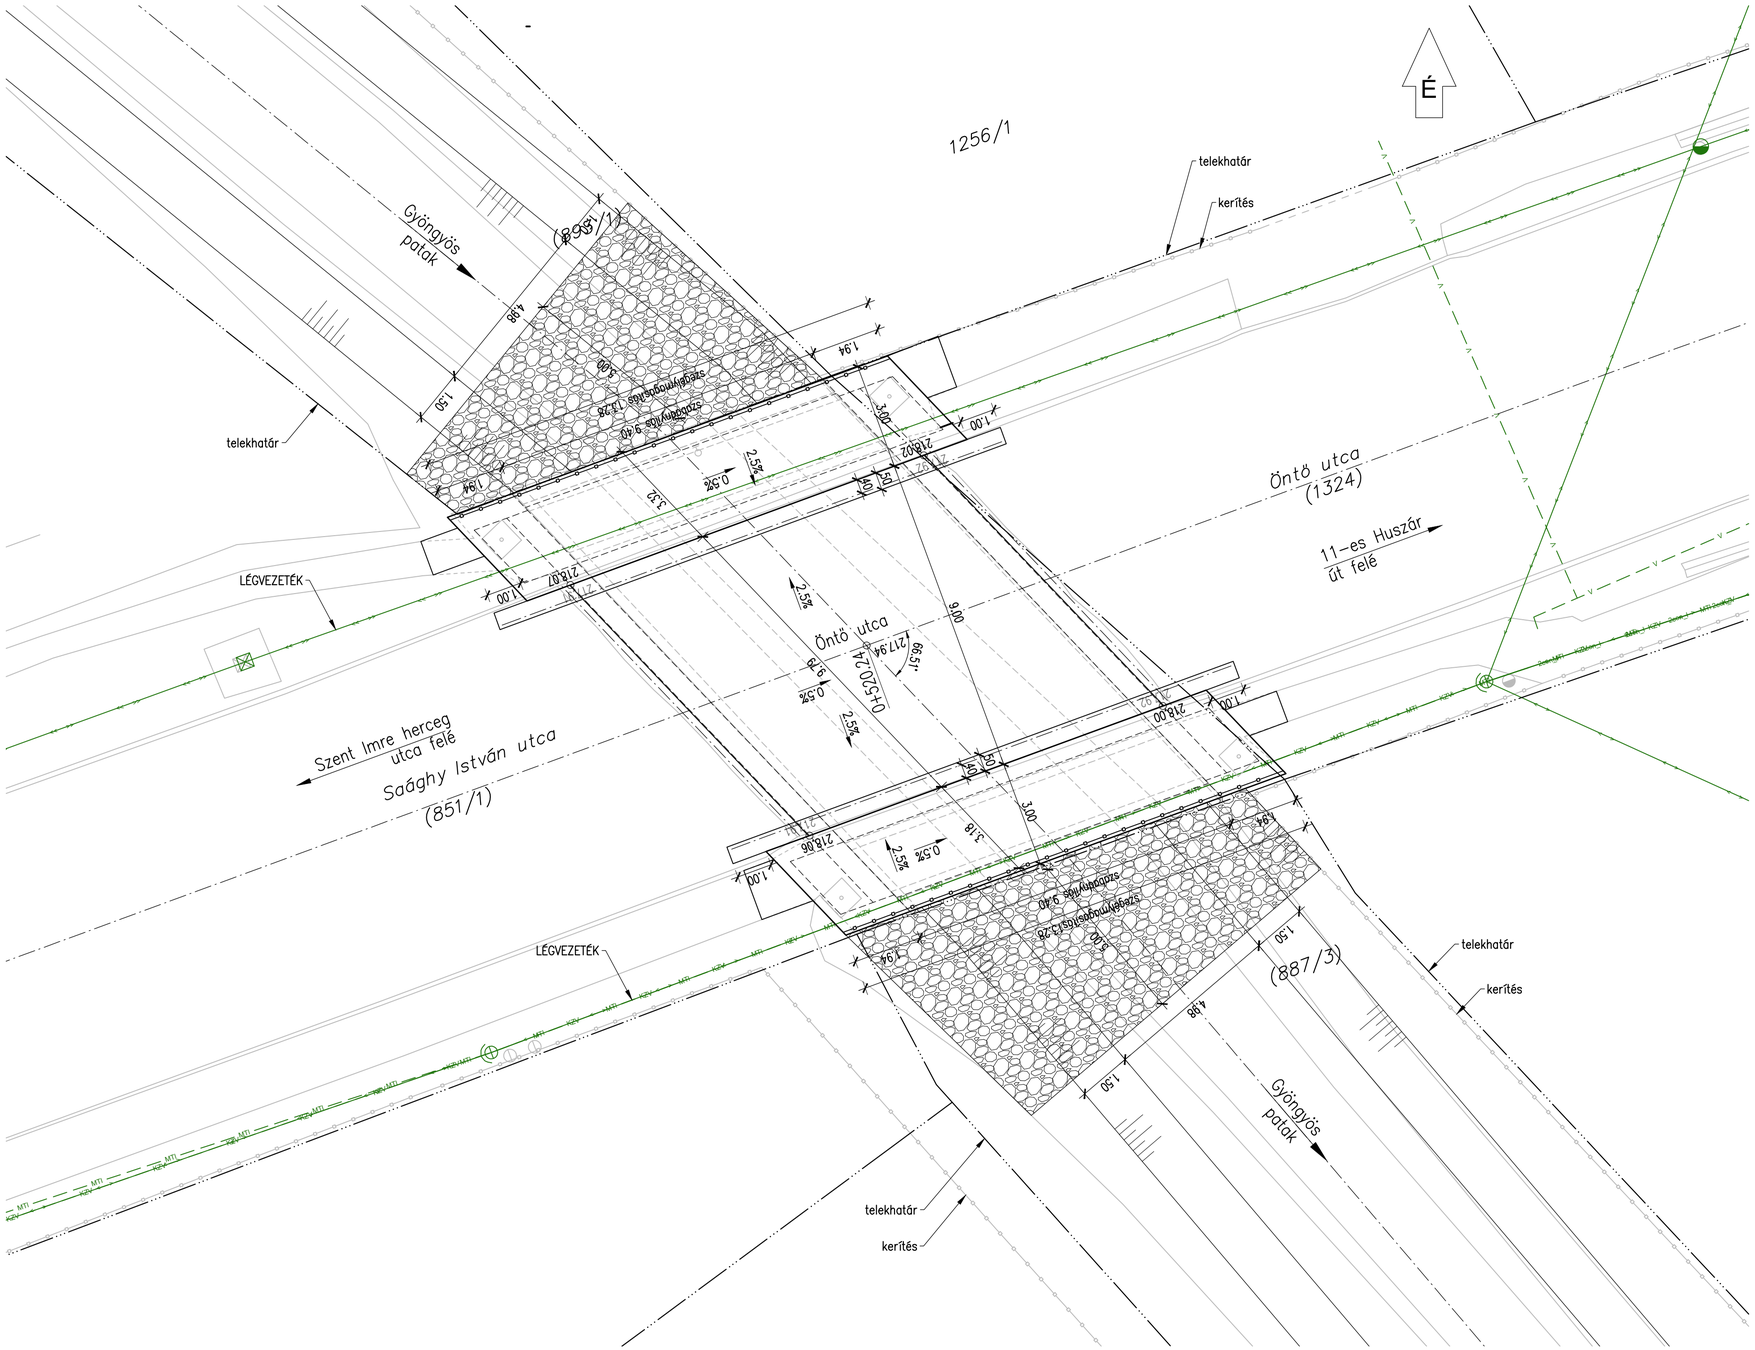


Tárgy:

Szombathely, Öntő utcai híd tervezése

Megrendelő:

Szombathely Megyei Jogú Város Önkormányzata
9700 Szombathely, Kossuth Lajos utca 1-3.
tel.: +36-94/520-100
E-mail: kozbeszerzes@szombathely.hu
www.szombathely.hu

PST kód:

Jóváhagyó bélyegző:

Tervező:

Pannonway Építő Kft.

Székhely: 8900 Zalaegerszeg, Batsányi J. u. 9.
Iroda: 8900 Zalaegerszeg, Köztársaság u. 8.
Telefon, fax: +36-92/598-757, +36-30/247-56-29
Email: info@pannonway.hu
Web: www.pannonway.hu

Ügyvezető: Tüske Zsolt
Irodavezető: Salamon Péter
Projektvezető: Kálmán Tünde

Felelős tervező: HT-T 01-11050 Csurilla Imre
Tervező: HT-T 01-11050 Csurilla Imre
Ellenőr: HT-T 01-18736 Csuka Bálint

Tervszám: **5026**

Terv tárgya:

Szombathely, Öntő utcai híd tervezése

Dátum: 2026.11.06.
Szakasz: 00
Szállítási ütem jele: V01
Tervfázis: KVITELI TERV
Tervfázis jele: K
Szakág: **B1 MŰTÁRGYAK**
Szakág jele: **B1**
Megnevezés: KÖZMŰGENPLAN
Méretarány: M=1:100
Rajzszám: B1_04

Szabadnyílás: 9.40 m α=66.51° Teherbírás: B /1956; 40/1986

Fájl elnevezés: K_00_B1_04_V01.dwg

QR kód:

Ez a terv a PANNONWAY szellemi tulajdona, melynek védelmét jogszabály biztosítja.
A digitális változat a tervező által aláírt papír alapú tervdokumentáció tervazonos másolata.