
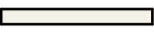
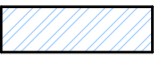

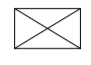

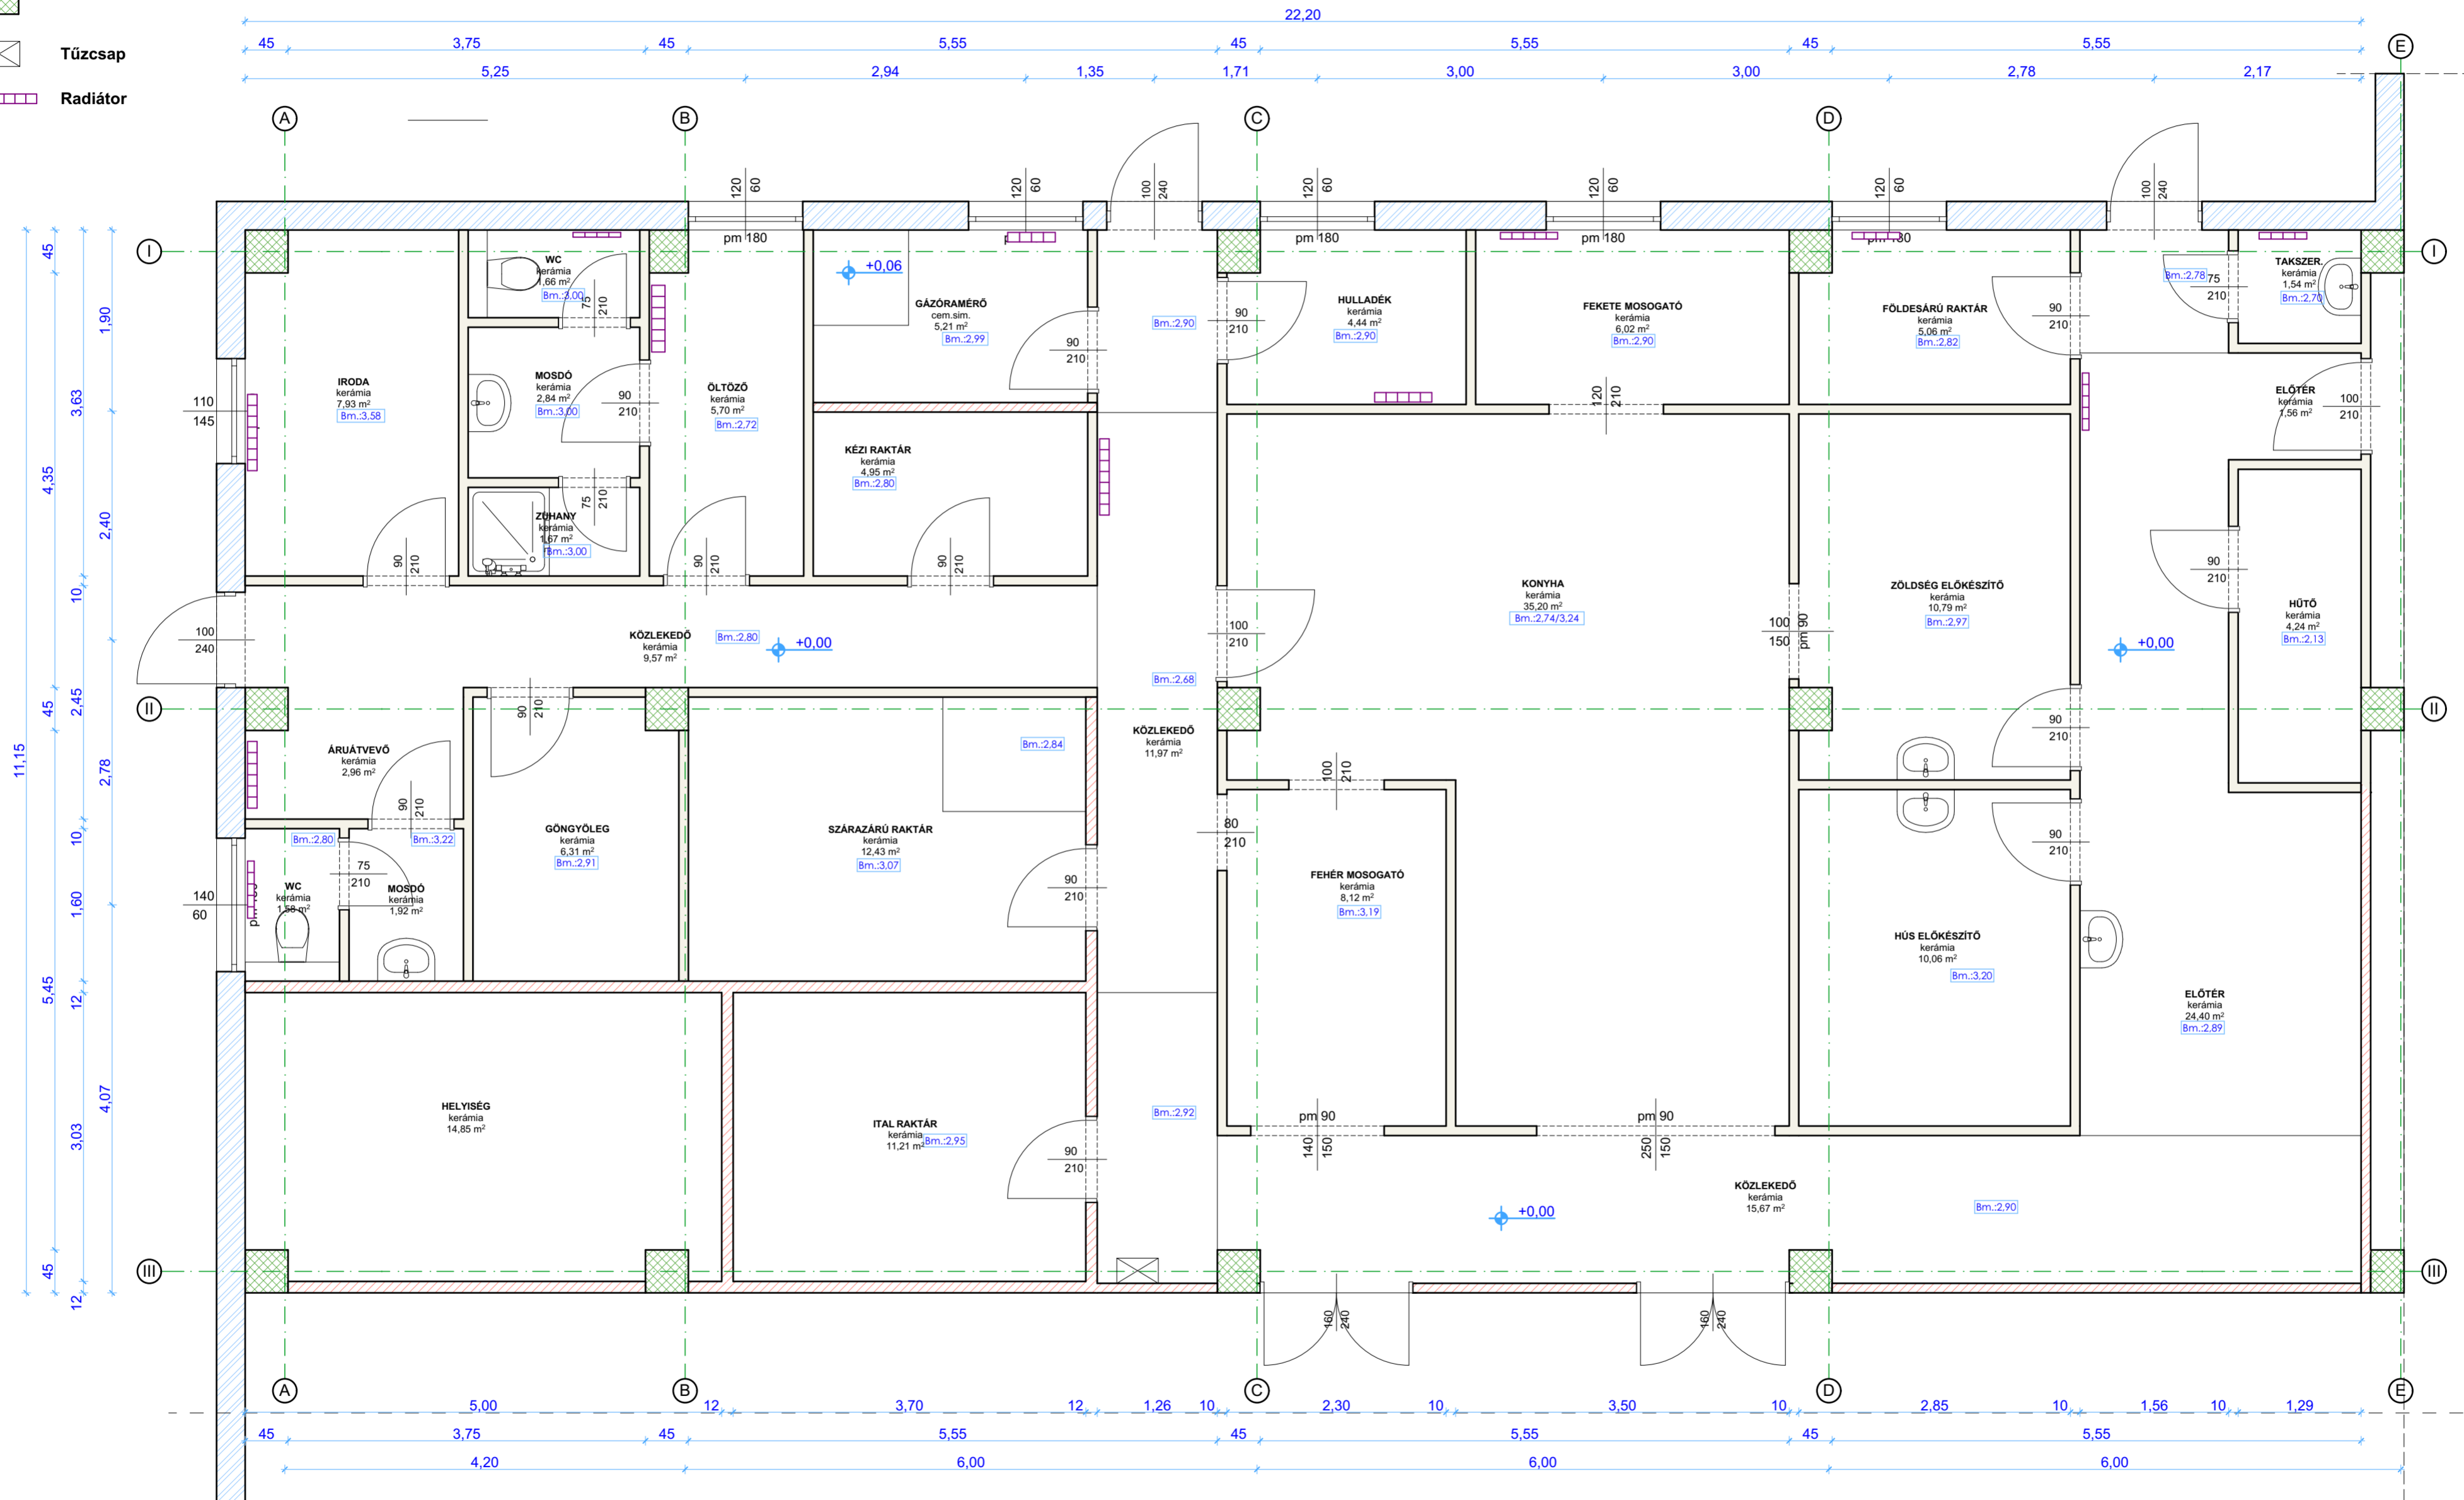


JELMAGYARÁZAT

-  Cerámia Válaszfal
-  Gk. Válaszfal
-  Külső vázkitöltő fal
-  Vb. Pillér
-  Tűzcsap
-  Radiátor






JELMAGYARÁZAT


- Meglévő megmaradó szerkezet
- Bontandó szerkezet
- Új szerkezet



Alaprajzi vázlat II/001
M 1:00

JELMAGYARÁZAT



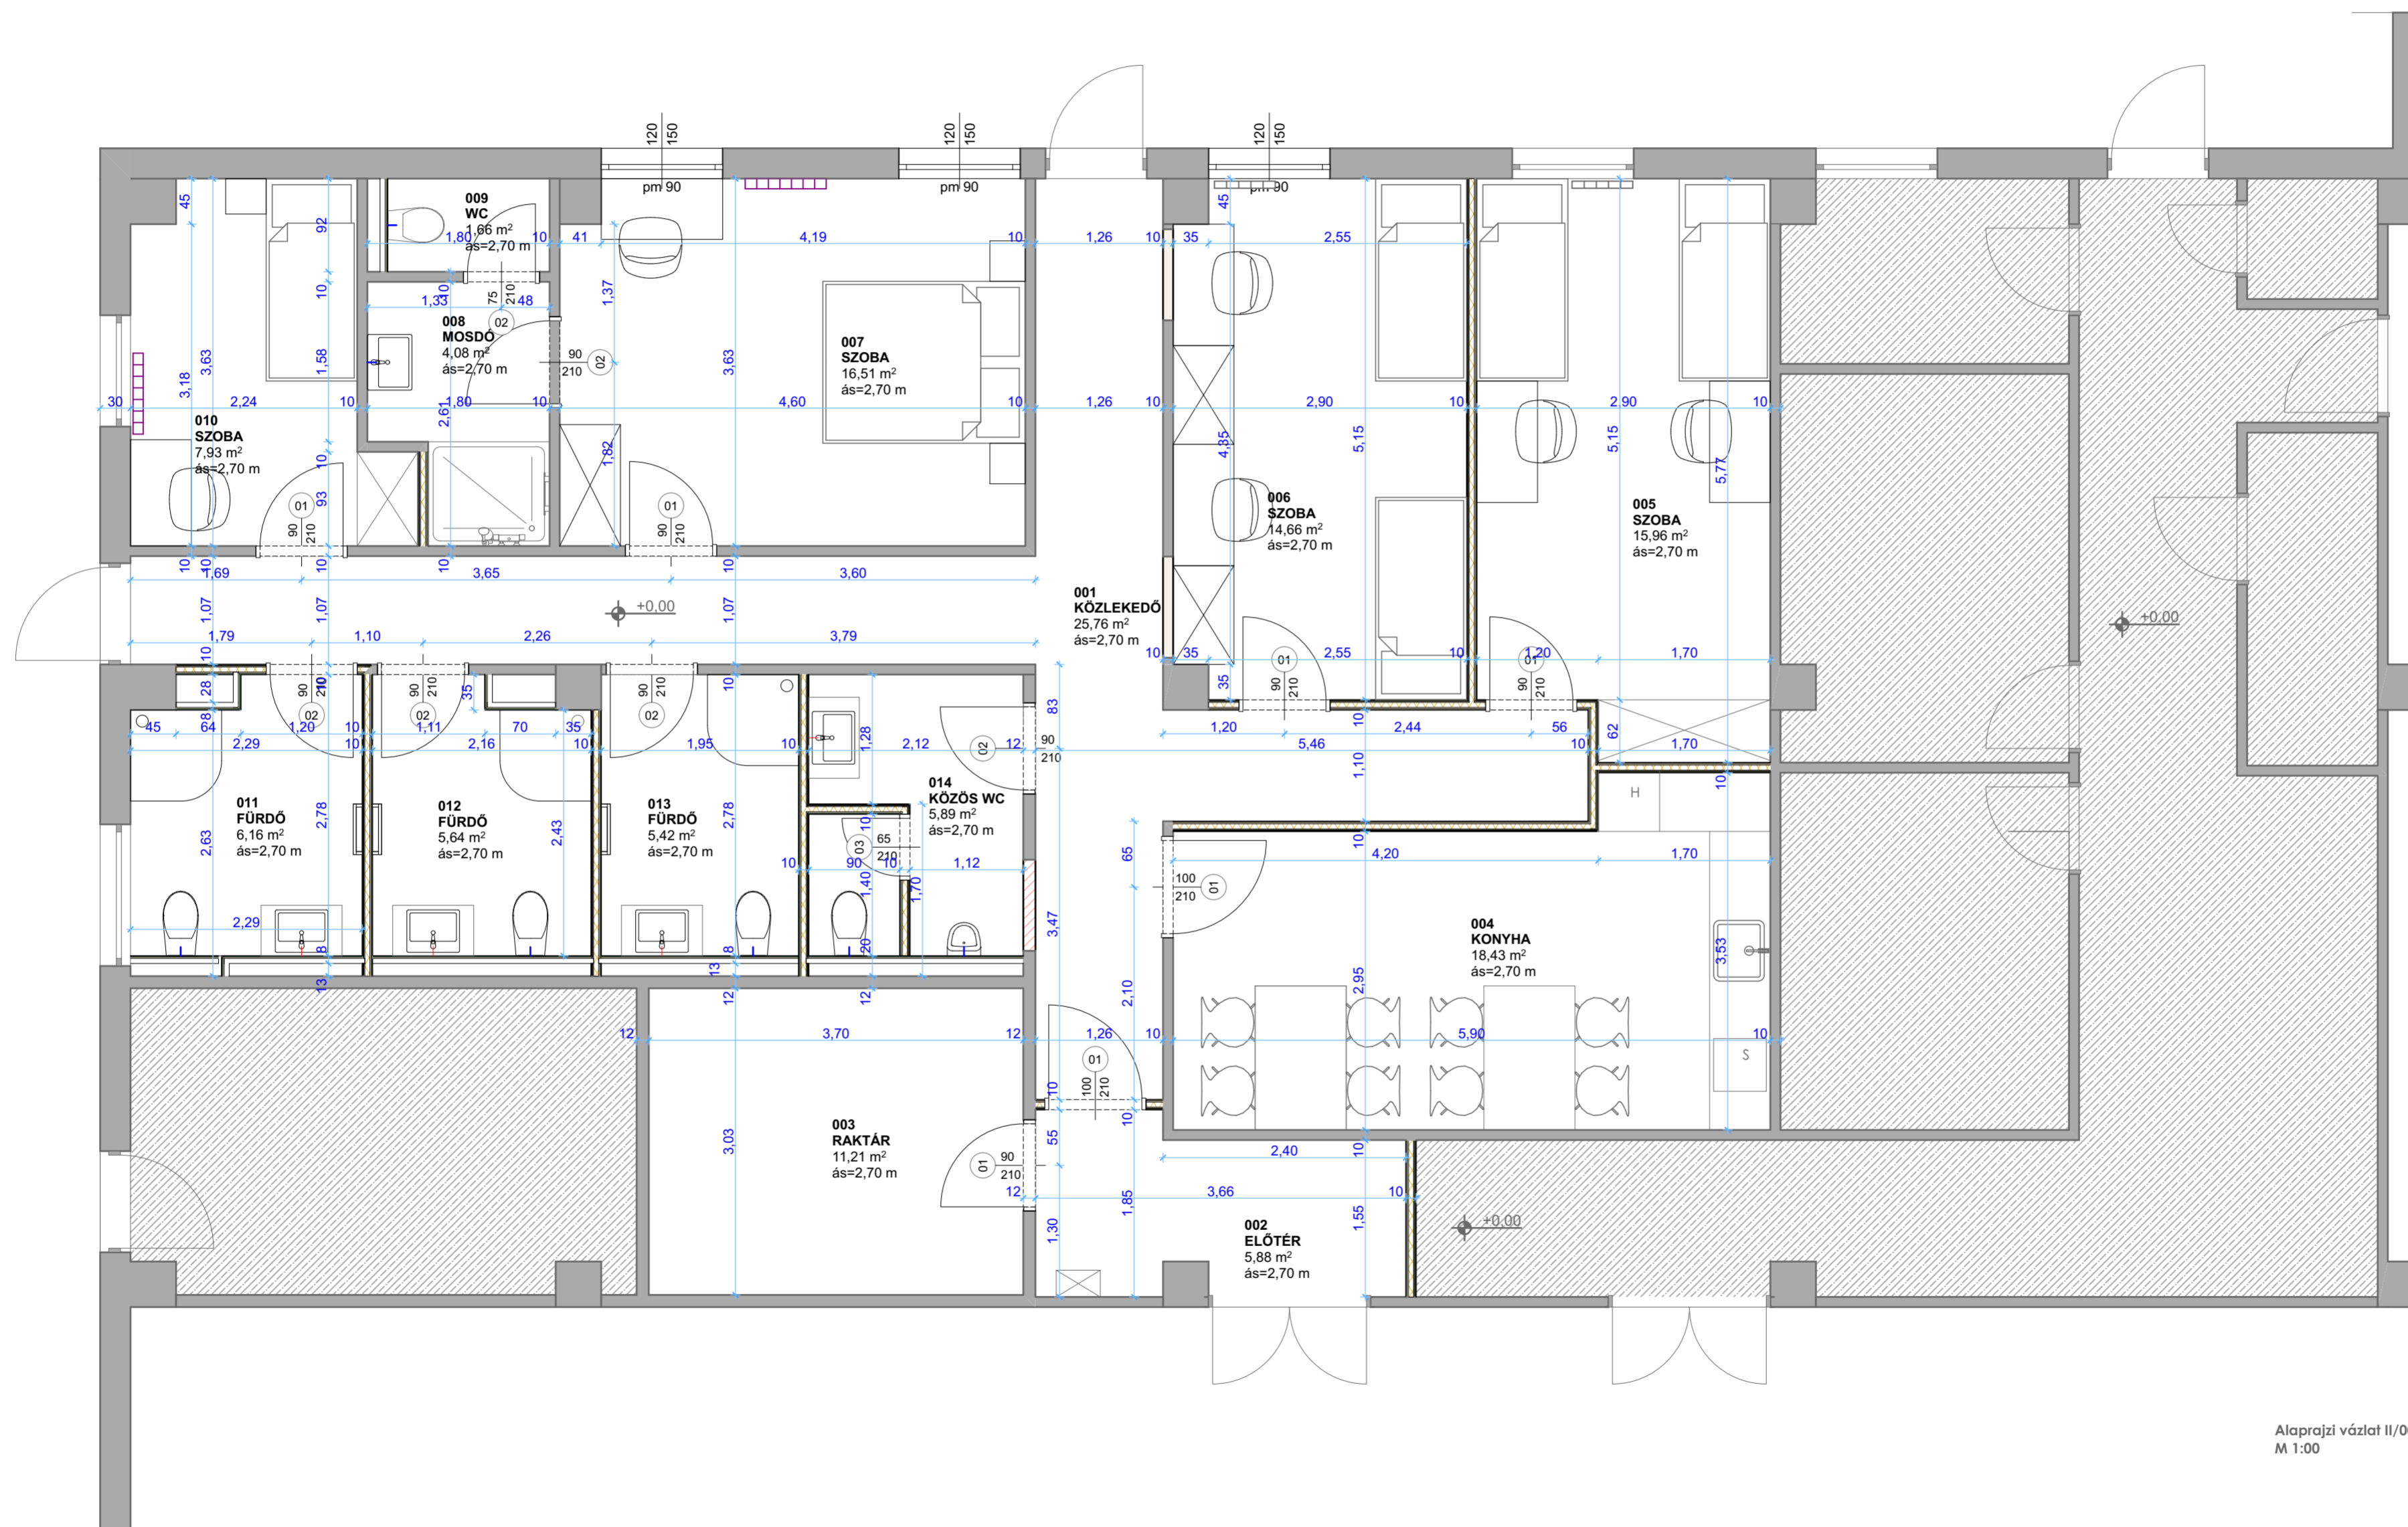

-  Gipszkarton válaszfal CW50+2x2rtg. gk. szálas hőszigetelés kitöltéssel
-  Gipszkarton válaszfal CW50+2x2rtg. gk. 1 rtg. impregnál, 1 rtg. normál gk. szálas hőszigetelés kitöltéssel
-  Gipszkarton előtétfal CW50+2rtg. gk. 1 rtg. impregnál, 1 rtg. normál gk.




Alaprajzi vázlat II/001
M 1:00

JELMAGYARÁZAT

-  mennyezeti csillár/lámpa
-  fali kiállás világításhoz
-  álmennyezetbe süllyesztett spot
-  mennyezeti kerek led panel
-  páraelszívó kiállás
-  led bútor világítás

-  csillárkapcsoló jele
kapcsolt világítási kör száma
-  Villanykapcsoló jelölése
általános elhelyezési magasság 115cm
amennyiben eltér, rajzon jelölve
-  dugalj darabszáma
-  Dugalj jelölés
általános elhelyezési magasság 35cm
amennyiben eltér, a rajzon jelölve



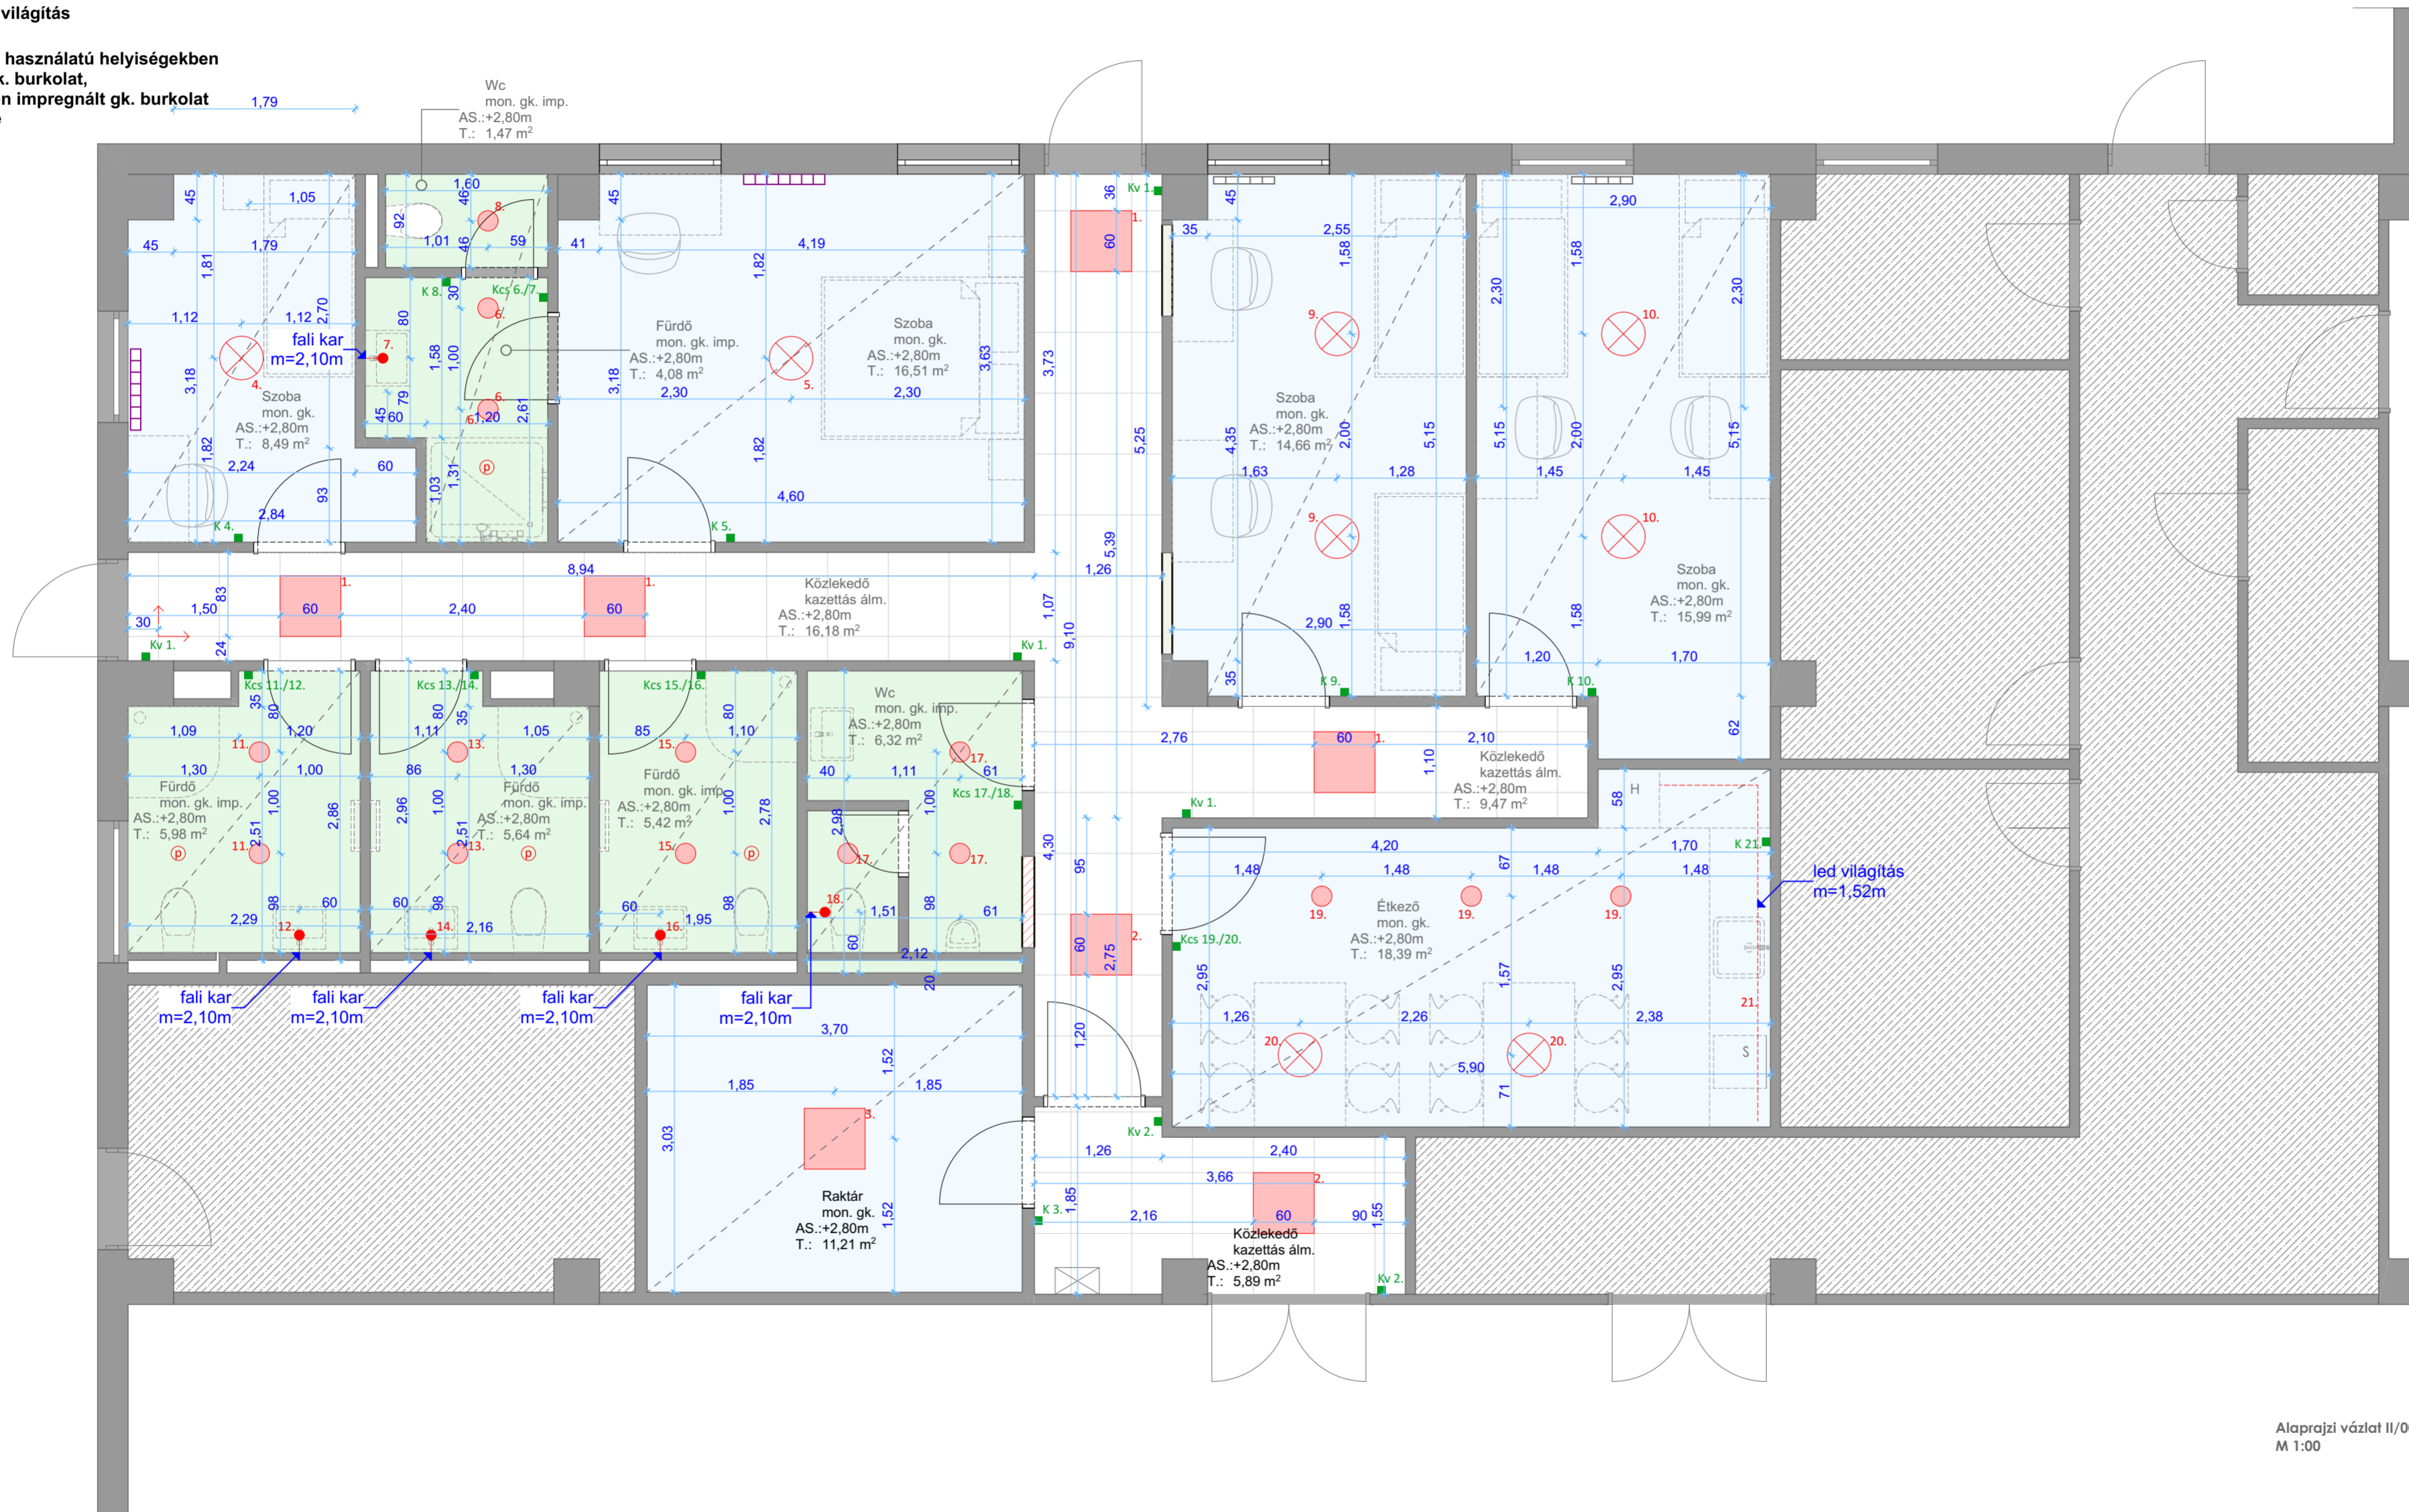






Általános használatú helyiségekben
normál gk. burkolat,
Fürdőkben impregnált gk. burkolat
beépítése



Alaprajzi vázlat II/001
M 1:00

JELMAGYARÁZAT

-  mennyezeti csillár/lámpa
-  fali kiállítás világításhoz
-  álmennyezetbe süllyesztett spot
-  mennyezeti kerek led panel
-  páraelszívó kiállítás
-  led bútor világítás

-  csillárkapcsoló jele
-  kapcsolt világítási kör száma
-  Villanykapcsoló jelölése
-  általános elhelyezési magasság 115cm
-  amennyiben eltér, rajzon jelölve
-  dugalj darabszáma
-  Dugalj jelölés
-  általános elhelyezési magasság 35cm
-  amennyiben eltér, a rajzon jelölve

Általános használatú helyiségek




Alaprajzi vázlat II/001
M 1:00

JELMAGYARÁZAT

10 cm magas lábazat a padlóburkolat anyagával megegyező anyagból

csempeburkolat ajtómagasságig

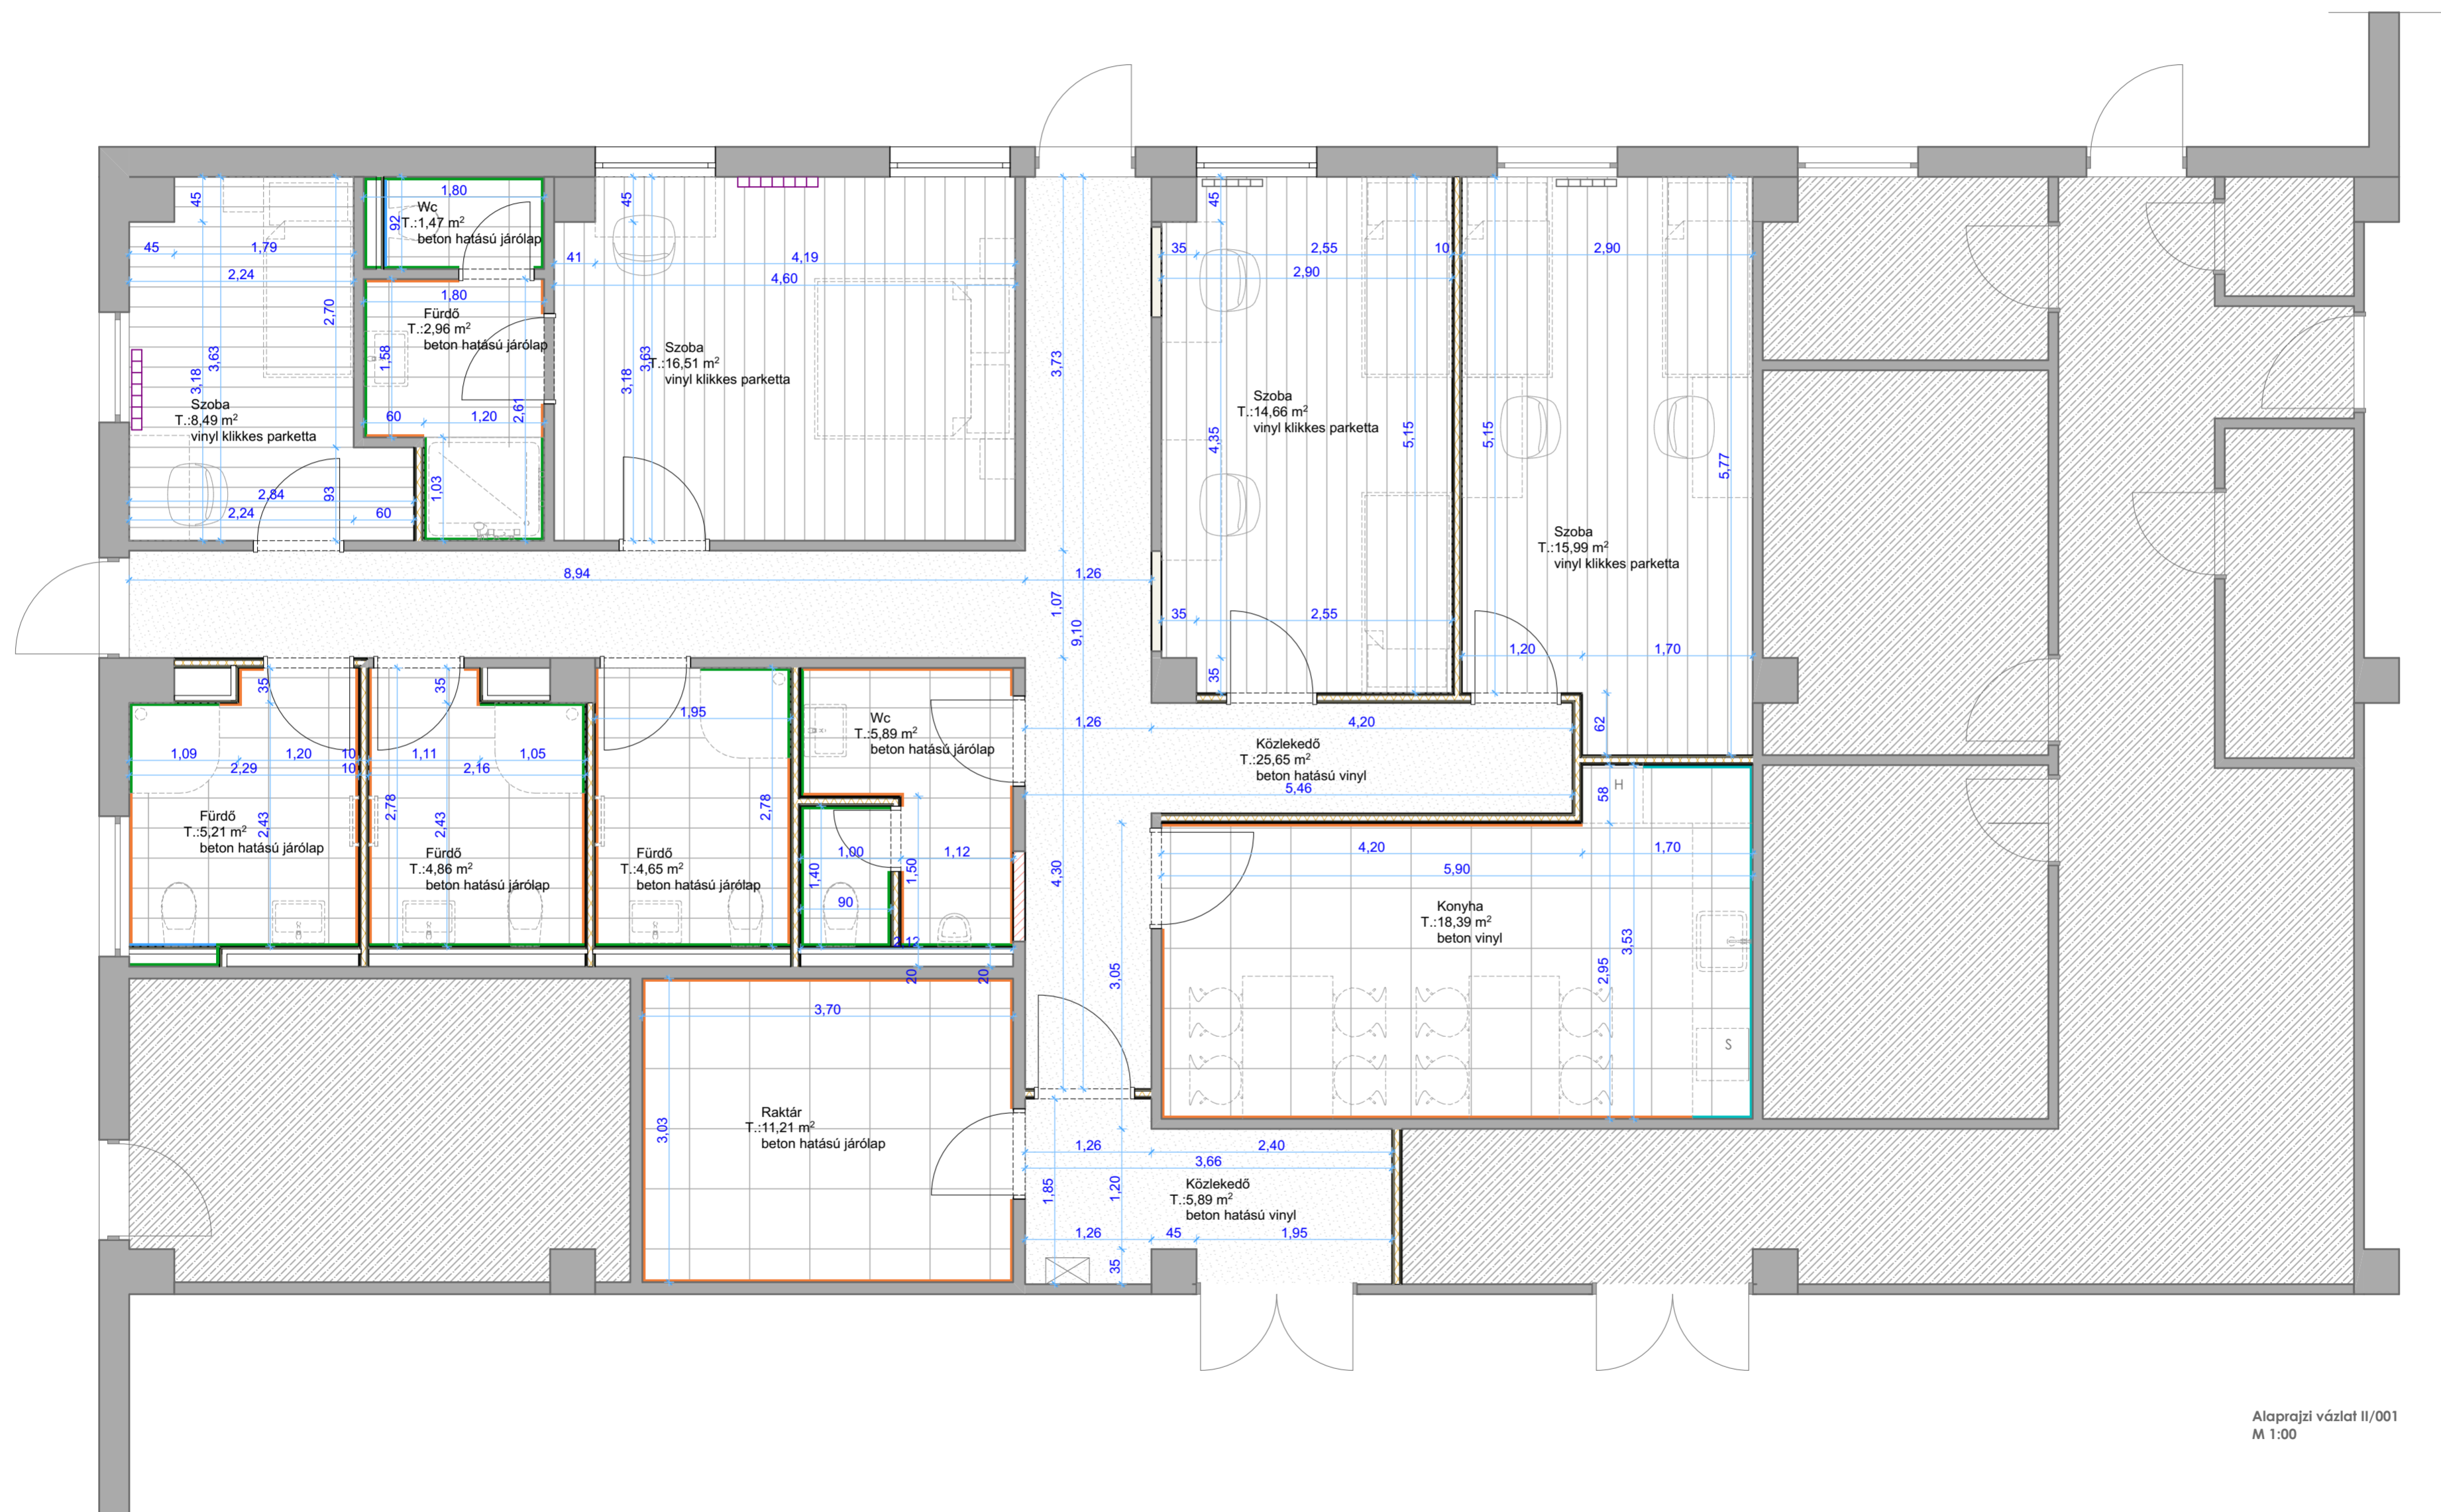

Alaprajzi vázlat II/001
M 1:00