



Kábel jelle	Ellátott szakasz	Jel	Kábel típusa	Kábel kereszt-metszet	Nyomvonal-hossz	Kábel-hossz	Fektetés mélysége	Kábel jellege
①	Újperint II. tr. állomás - tervezett K3 jelű elosztószekrény között	— — — — —	NAYY-J	4x240 mm ²	313 m	320 m	0,7 m	0,4 KV-os közcélú
②	Tervezett K3 jelű elosztószekrény - meglévő 25 számú oszlop között	— — — — —	NAYY-J	4x95 mm ²	2 m	15 m	0,7 m	0,4 KV-os közcélú
③	Tervezett K3 jelű elosztószekrény - K1 elosztószekrény felé menő kábel toldás	— — — — —	NAYY-J	4x25 mm ²	2 m	5 m	0,7 m	0,4 KV-os közcélú
④	Tervezett K3 jelű elosztószekrény - K2 elosztószekrény felé menő kábel toldás	— — — — —	NAYY-J	4x25 mm ²	2 m	5 m	0,7 m	0,4 KV-os közcélú
①	Újperint II. tr. állomás - meglévő 25 számú oszlop között	— — — — —	NAYY-J	4x25 mm ²	313 m	328 m	0,7 m	közvilágítási kábel
①	Tervezett K3 jelű elosztószekrény - FM hely között	— — — — —	NAYY-J	4x95 mm ²	29 m	35 m	0,7 m	fogyasztói csatlakozó kábel

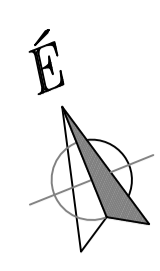

① Szhely Újperint II. elnevezésű 42176 jelzőszámú tr. körzet
 Tervezett 0,4 kV kisfeszültségű kábel
 Tervezett közvilágítási kábel
 Újperint II. tr. állomás – tervezett K3 jelű elosztószekrény között
 NAYY-J 4x240 mm²
 NAYY-J 4x25 mm²
 3~; 50 Hz; 3*400/230 V
 -0,7 m; 313 m

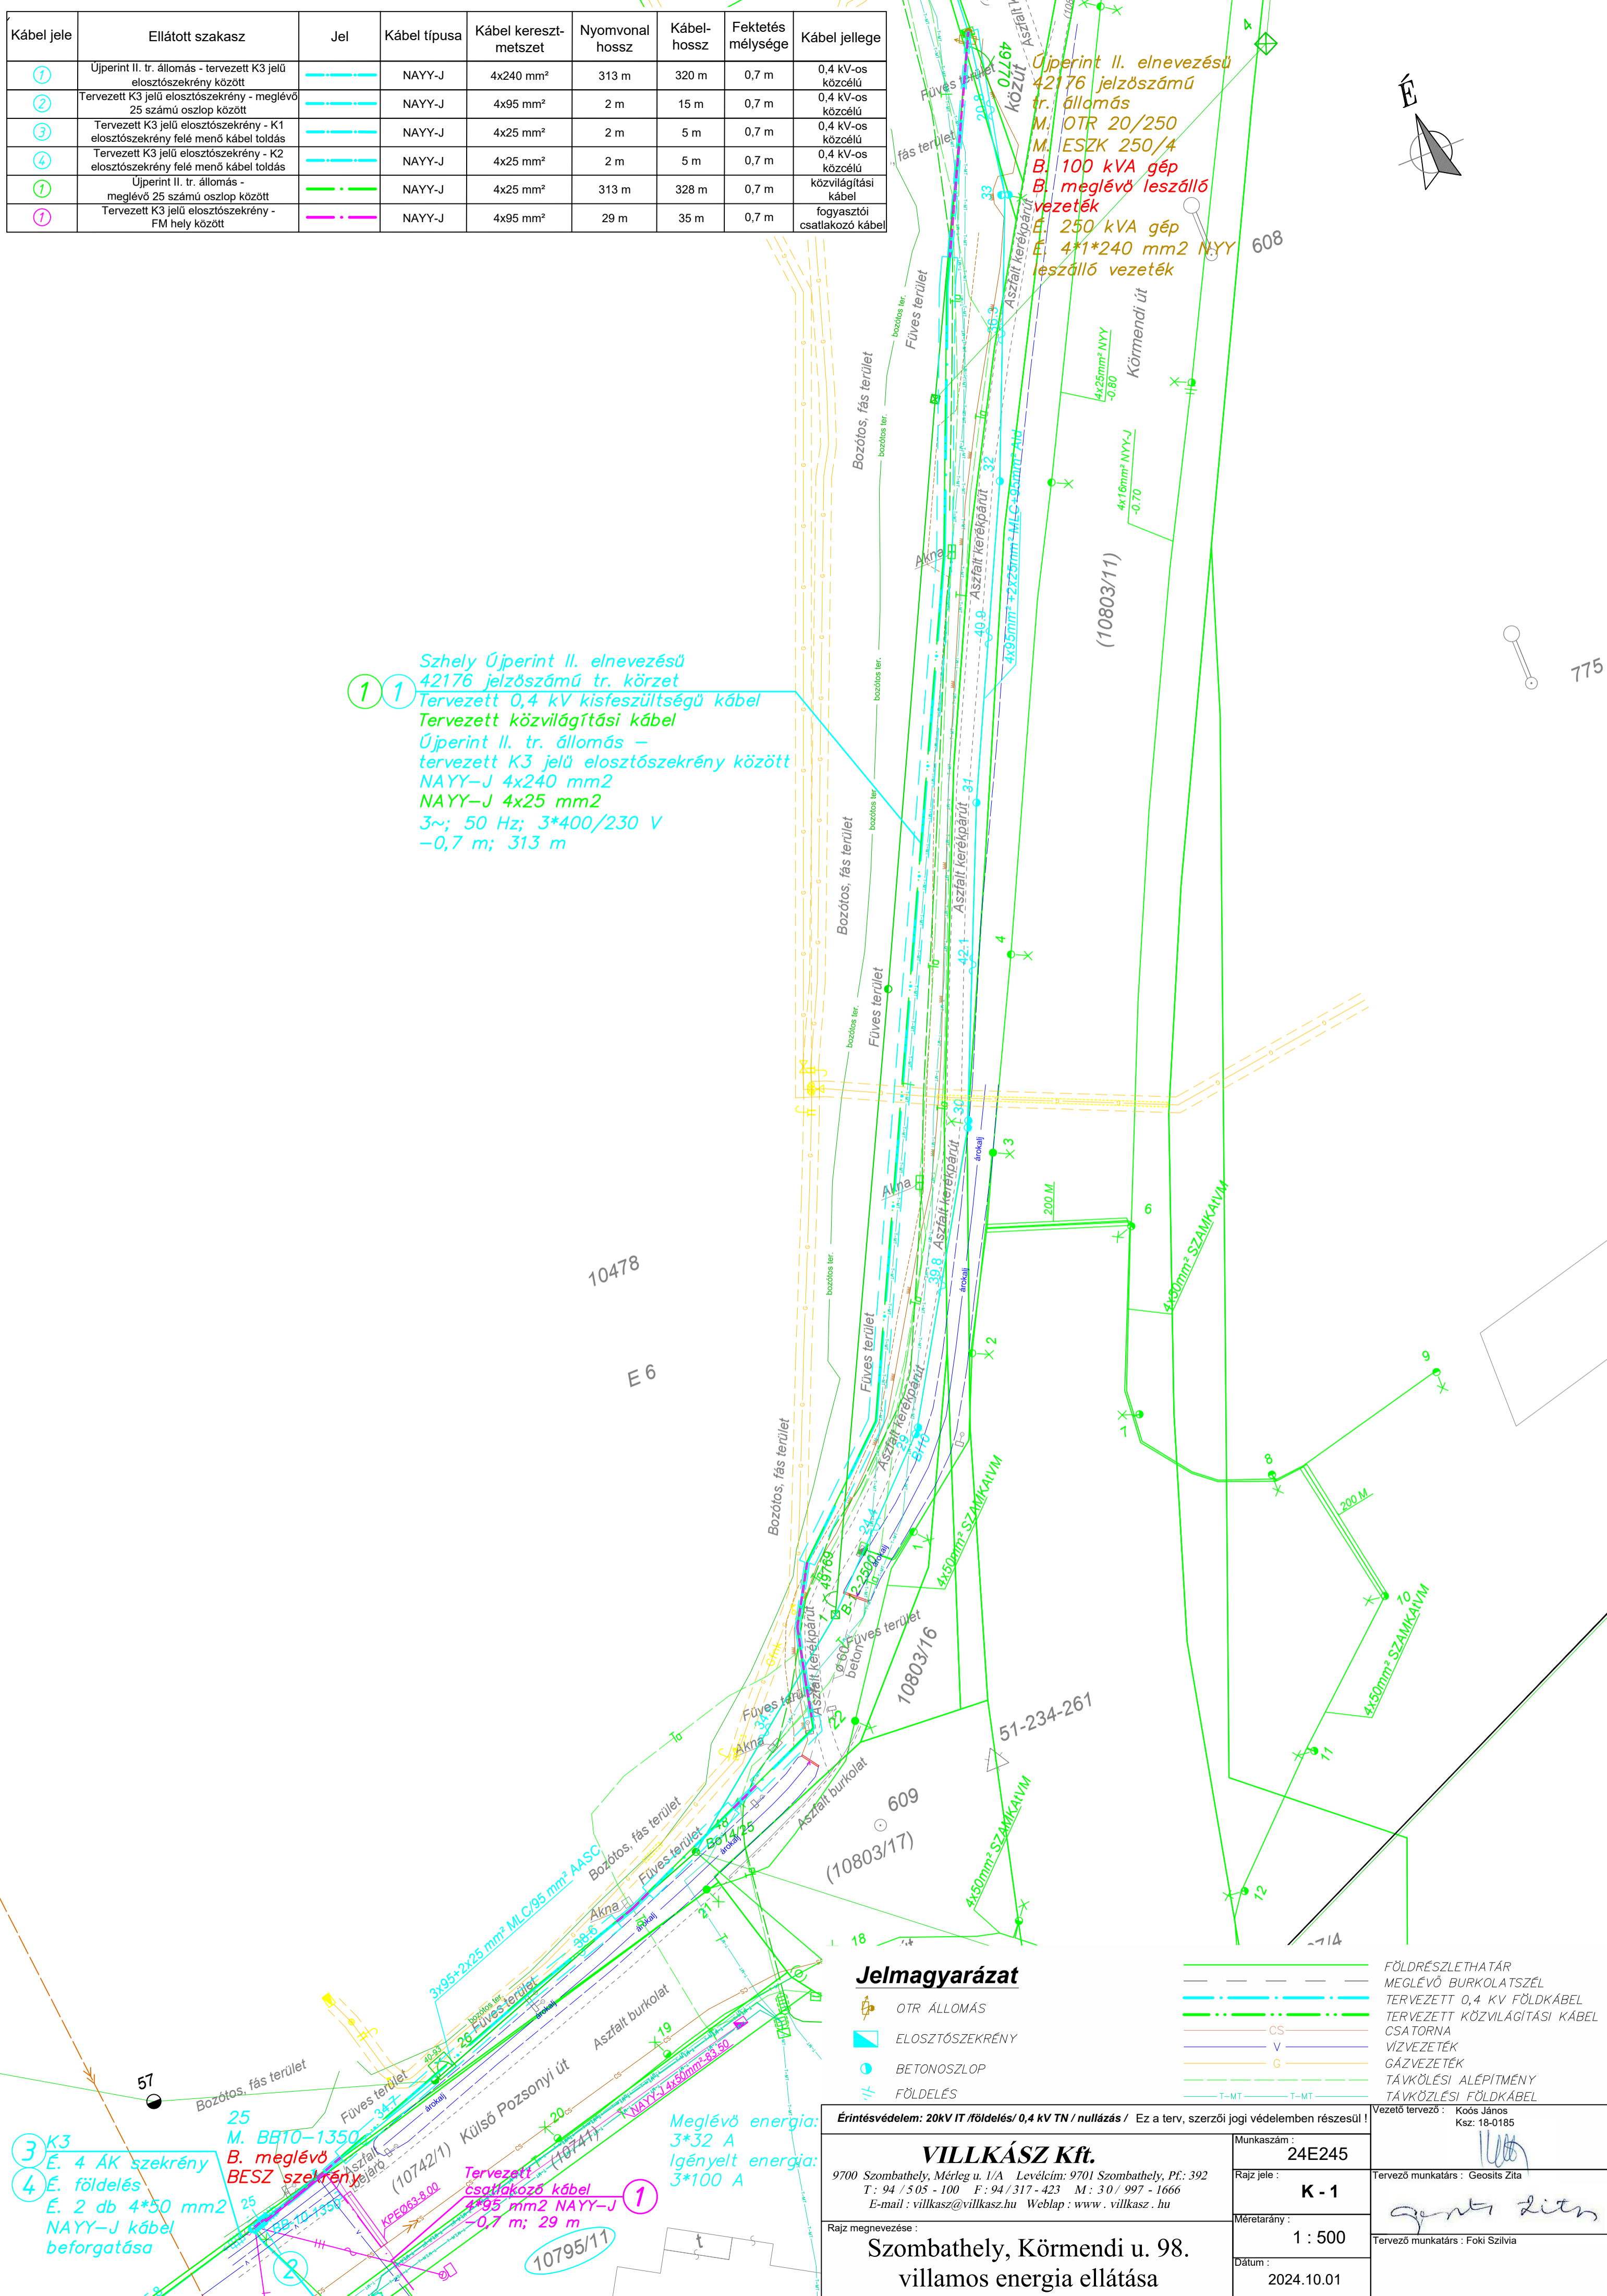

Jelmagyarázat

- OTR ÁLLOMÁS
- ELOSZTÓSZEKRENY
- BETONOSZLOP
- FÖLDELÉS

- FÖLDREZSZELETHATÁR
- MEGLÉVŐ BURKOLATSZÉL
- TERVEZETT 0,4 KV FÖLDKÁBEL
- TERVEZETT KÖZVILÁGÍTÁSI KÁBEL
- CSATORNA
- VÍZVEZETÉK
- GÁZVEZETÉK
- TÁVKÖZLÉSI ALÉPÍTMÉNY
- TÁVKÖZLÉSI FÖLDKÁBEL

Értesítvédelem: 20kV IT / földelés / 0,4 kV TN / nullázás / Ez a terv, szerzői jogi védelemben részesül!

VILLKÁSZ Kft.
 9700 Szombathely, Mérleg u. 1/A Levélcím: 9701 Szombathely, Pf.: 392
 T: 94 / 505 - 100 F: 94 / 317 - 423 M: 30 / 997 - 1666
 E-mail: villkasz@villkasz.hu Weblap: www.villkasz.hu

Munkaszám: 24E245
 Rajz jelle: K-1
 Méretarány: 1 : 500
 Dátum: 2024.10.01

Vezető tervező: Koós János Ksz: 18-0185

Tervező munkatárs: Geoisits Zita
 Tervező munkatárs: Foki Szilvia

Szombathely, Körmendi u. 98.
 villamos energia ellátása

③ K3
 É. 4 AK szekrény
 ④ É. földelés
 É. 2 db 4*50 mm² NAYY-J kábel beforgatása

M. BB10-1350
 B. meglévő BESZ szekrény

Meglévő energia: 3*32 A
 Igényelt energia: 3*100 A

Tervezett csatlakozó kábel
 4*95 mm² NAYY-J
 -0,7 m; 29 m