






























BONTÁSI-ÉPÍTÉSI HELYSZÍNRAJZ

Csatlakozik a V-03-as számú rajzhoz

JELMAGYARÁZAT

-  Építendő 10 kV-os földkábel
-  Meglévő 10 kV-os földkábel
-  10kV
-  10kV
-  Felhagyásra kerülő 10 kV-os földkábel
-  Meglévő 0.4 kV-os KZV földkábel
-  Meglévő 0.4 kV-os földkábel
-  Meglévő 0.4 kV-os fogy. csatl. földkábel
-  Meglévő 0.4 kV-os légvezeték
-  Meglévő vízvezeték VASIVÍZ Zrt.
-  Meglévő szennyvízvezeték VASIVÍZ Zrt.
-  Meglévő csapadékvízvezeték SZOMBATHELY MJV ÖNKORMÁNYZATA
-  Meglévő gázvezeték MVM ÉGÁZ-DÉGÁZ FÖLDGÁZHÁLÓZATI Zrt.
-  Meglévő hírközlés földkábel MAGYAR TELEKOM Nyrt.
-  Meglévő hírközlés légvezeték MAGYAR TELEKOM Nyrt.
-  Meglévő hírközlés légvezeték VODAFONE MAGYARORSZÁG Zrt.
-  Meglévő távhő vezeték
-  Közterülethatár
-  Aszfalt széle
-  Meglévő kerítés
-  Védőcső
-  Földelés
-  Meglévő kandeláber
-  Építendő ÓK
-  Meglévő földkábeles fogyasztásmérő szekrény
-  Biztonsági övezet
-  É: építendő
-  M: meglévő, megmaradó

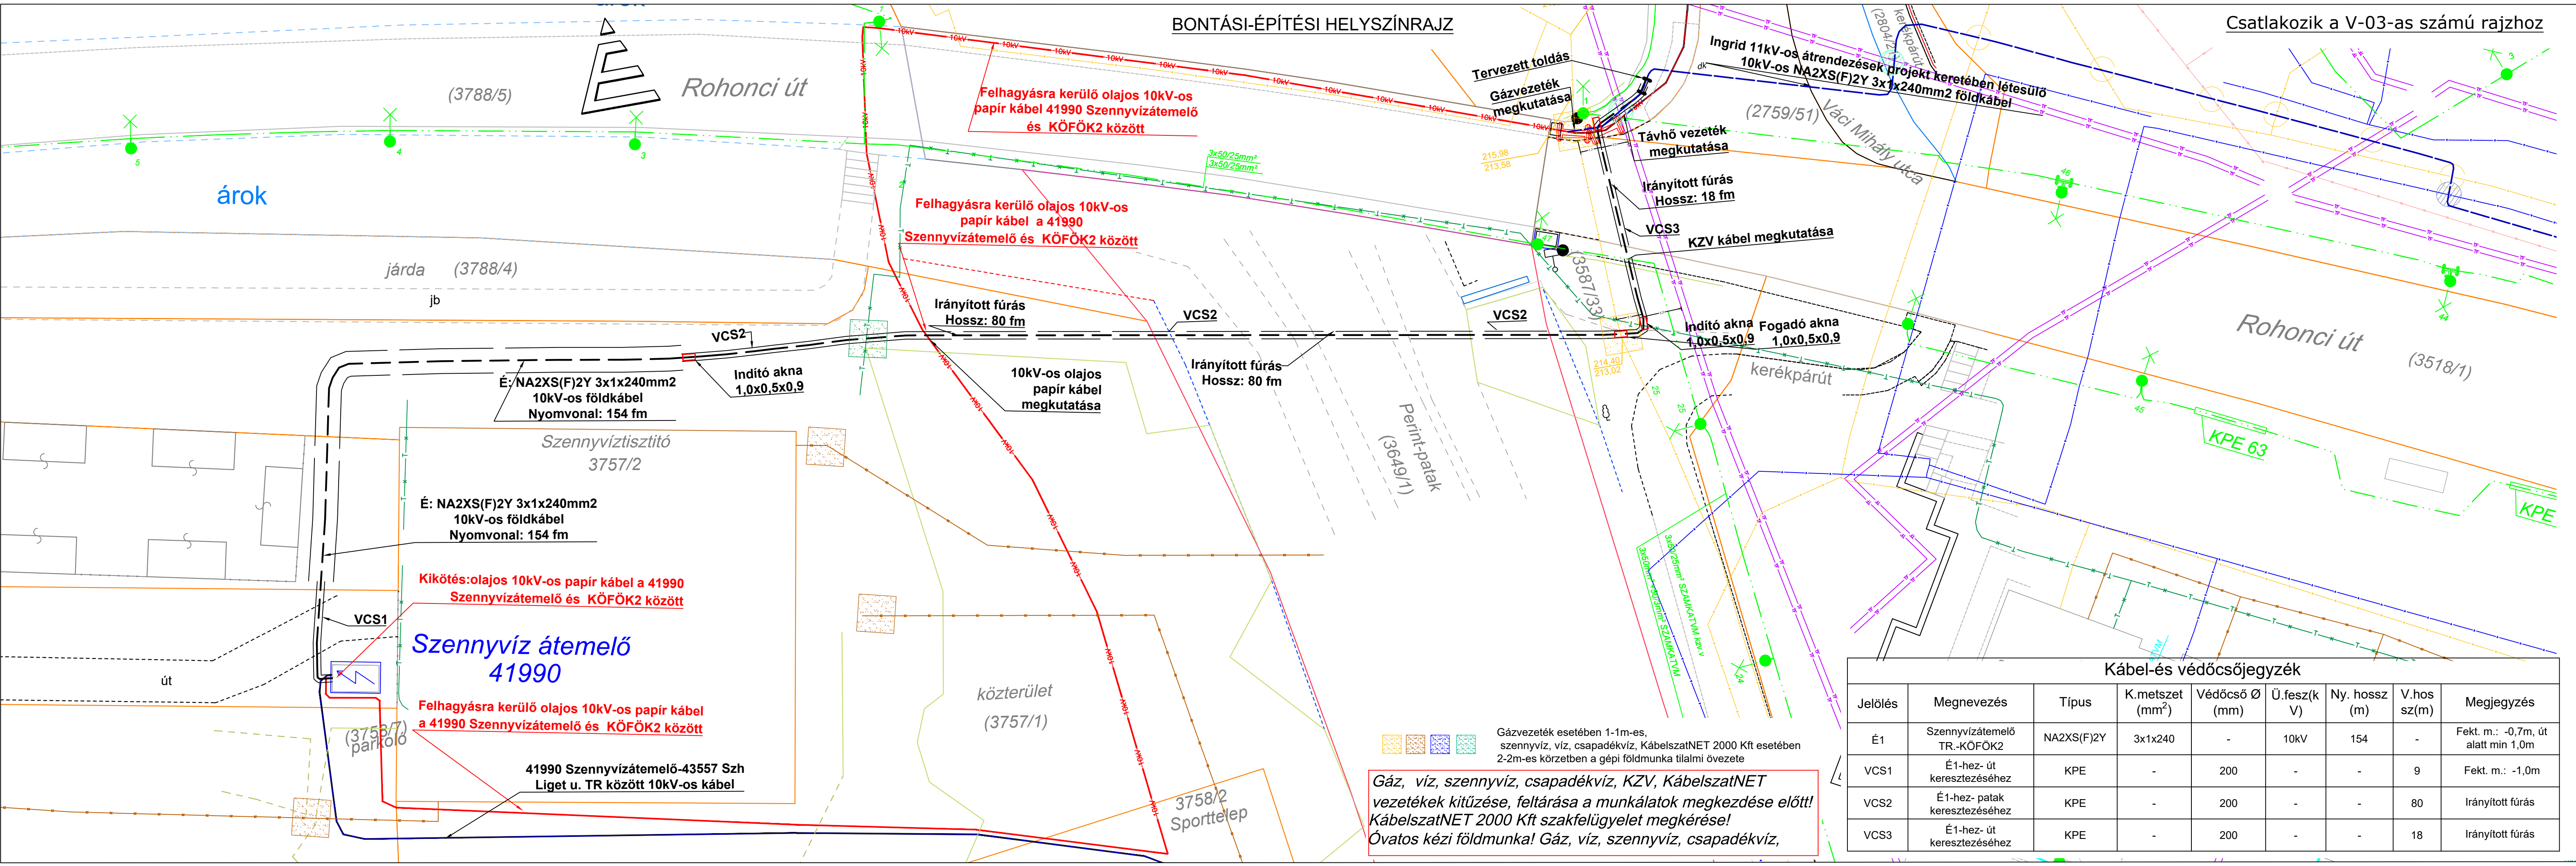

Gázvezeték esetében 1-1m-es, szennyvíz, víz, csapadékvíz, KábelzatNET 2000 Kft esetében 2-2m-es körzetben a gépi földmunka tilalmi övezete

Gáz, víz, szennyvíz, csapadékvíz, KZV, KábelzatNET vezetékek kitzése, feltárása a munkálatok megkezdése előtt! KábelzatNET 2000 Kft szakfelügyelet megkérése! Óvatos kézi földmunka! Gáz, víz, szennyvíz, csapadékvíz,

Kábel-és védőcsőjegyzék

Jelölés	Megnevezés	Típus	K.metszet (mm ²)	Védőcső Ø (mm)	Ü.fesz(kV)	Ny. hossz (m)	V.hossz(m)	Megjegyzés
É1	Szennyvízátemelő TR.-KÖFÖK2	NA2XS(F)2Y	3x1x240	-	10kV	154	-	Fekt. m.: -0,7m, út alatt min 1,0m
VCS1	É1-hez- út keresztezéséhez	KPE	-	200	-	-	9	Fekt. m.: -1,0m
VCS2	É1-hez- patak keresztezéséhez	KPE	-	200	-	-	80	Irányított fúrás
VCS3	É1-hez- út keresztezéséhez	KPE	-	200	-	-	18	Irányított fúrás

e on Észak-dunántúli Áramhálózati Zrt.
 Áramhálózati Regionális Központ Észak
 9027 Győr, Kandó Kálmán u. 11-13.

Munka megnevezés: **Szombathely Váci I-Szennyvízátemelő TR. 10kV-os kábelcseré, rekonstrukció**

Rajz megnevezés: **Bontási-Építési Helyszínrajz**

Tervező: Németh Adrián | Rajzoló: Németh Adrián | Megbízó: E.ON Észak-dunántúli Áramhálózati Zrt. Áramhálózati Regionális Központ Észak

Jogosultság: EN-V118-00851 | Tervező elérhetősége: 9700 Szombathely, Puskás Tivadar utca 3-5. adrian.nemeth@eon-hungaria.com +36-20/387-3480 | Támogató: Puskás Dorina

Lépték: 1:250 | Rajzszám: V-01 | Dátum: 2024.10.24. | Munkaszám: ZA-030/2024