


Kábel jele	Ellátott szakasz	Jel	Kábel típusa	Kábel keresztmetszet	Nyomvonal hossz	Kábelhossz	Fektetés mélysége	Kábel jellege
①	Szhely Olad Kassák tr. állomás - ügyfél által telepített csatlakozó főelosztó		NAYY-J	4x240 mm ²	148 m	155 m	0,7 m	0,4 kV-os közcélú

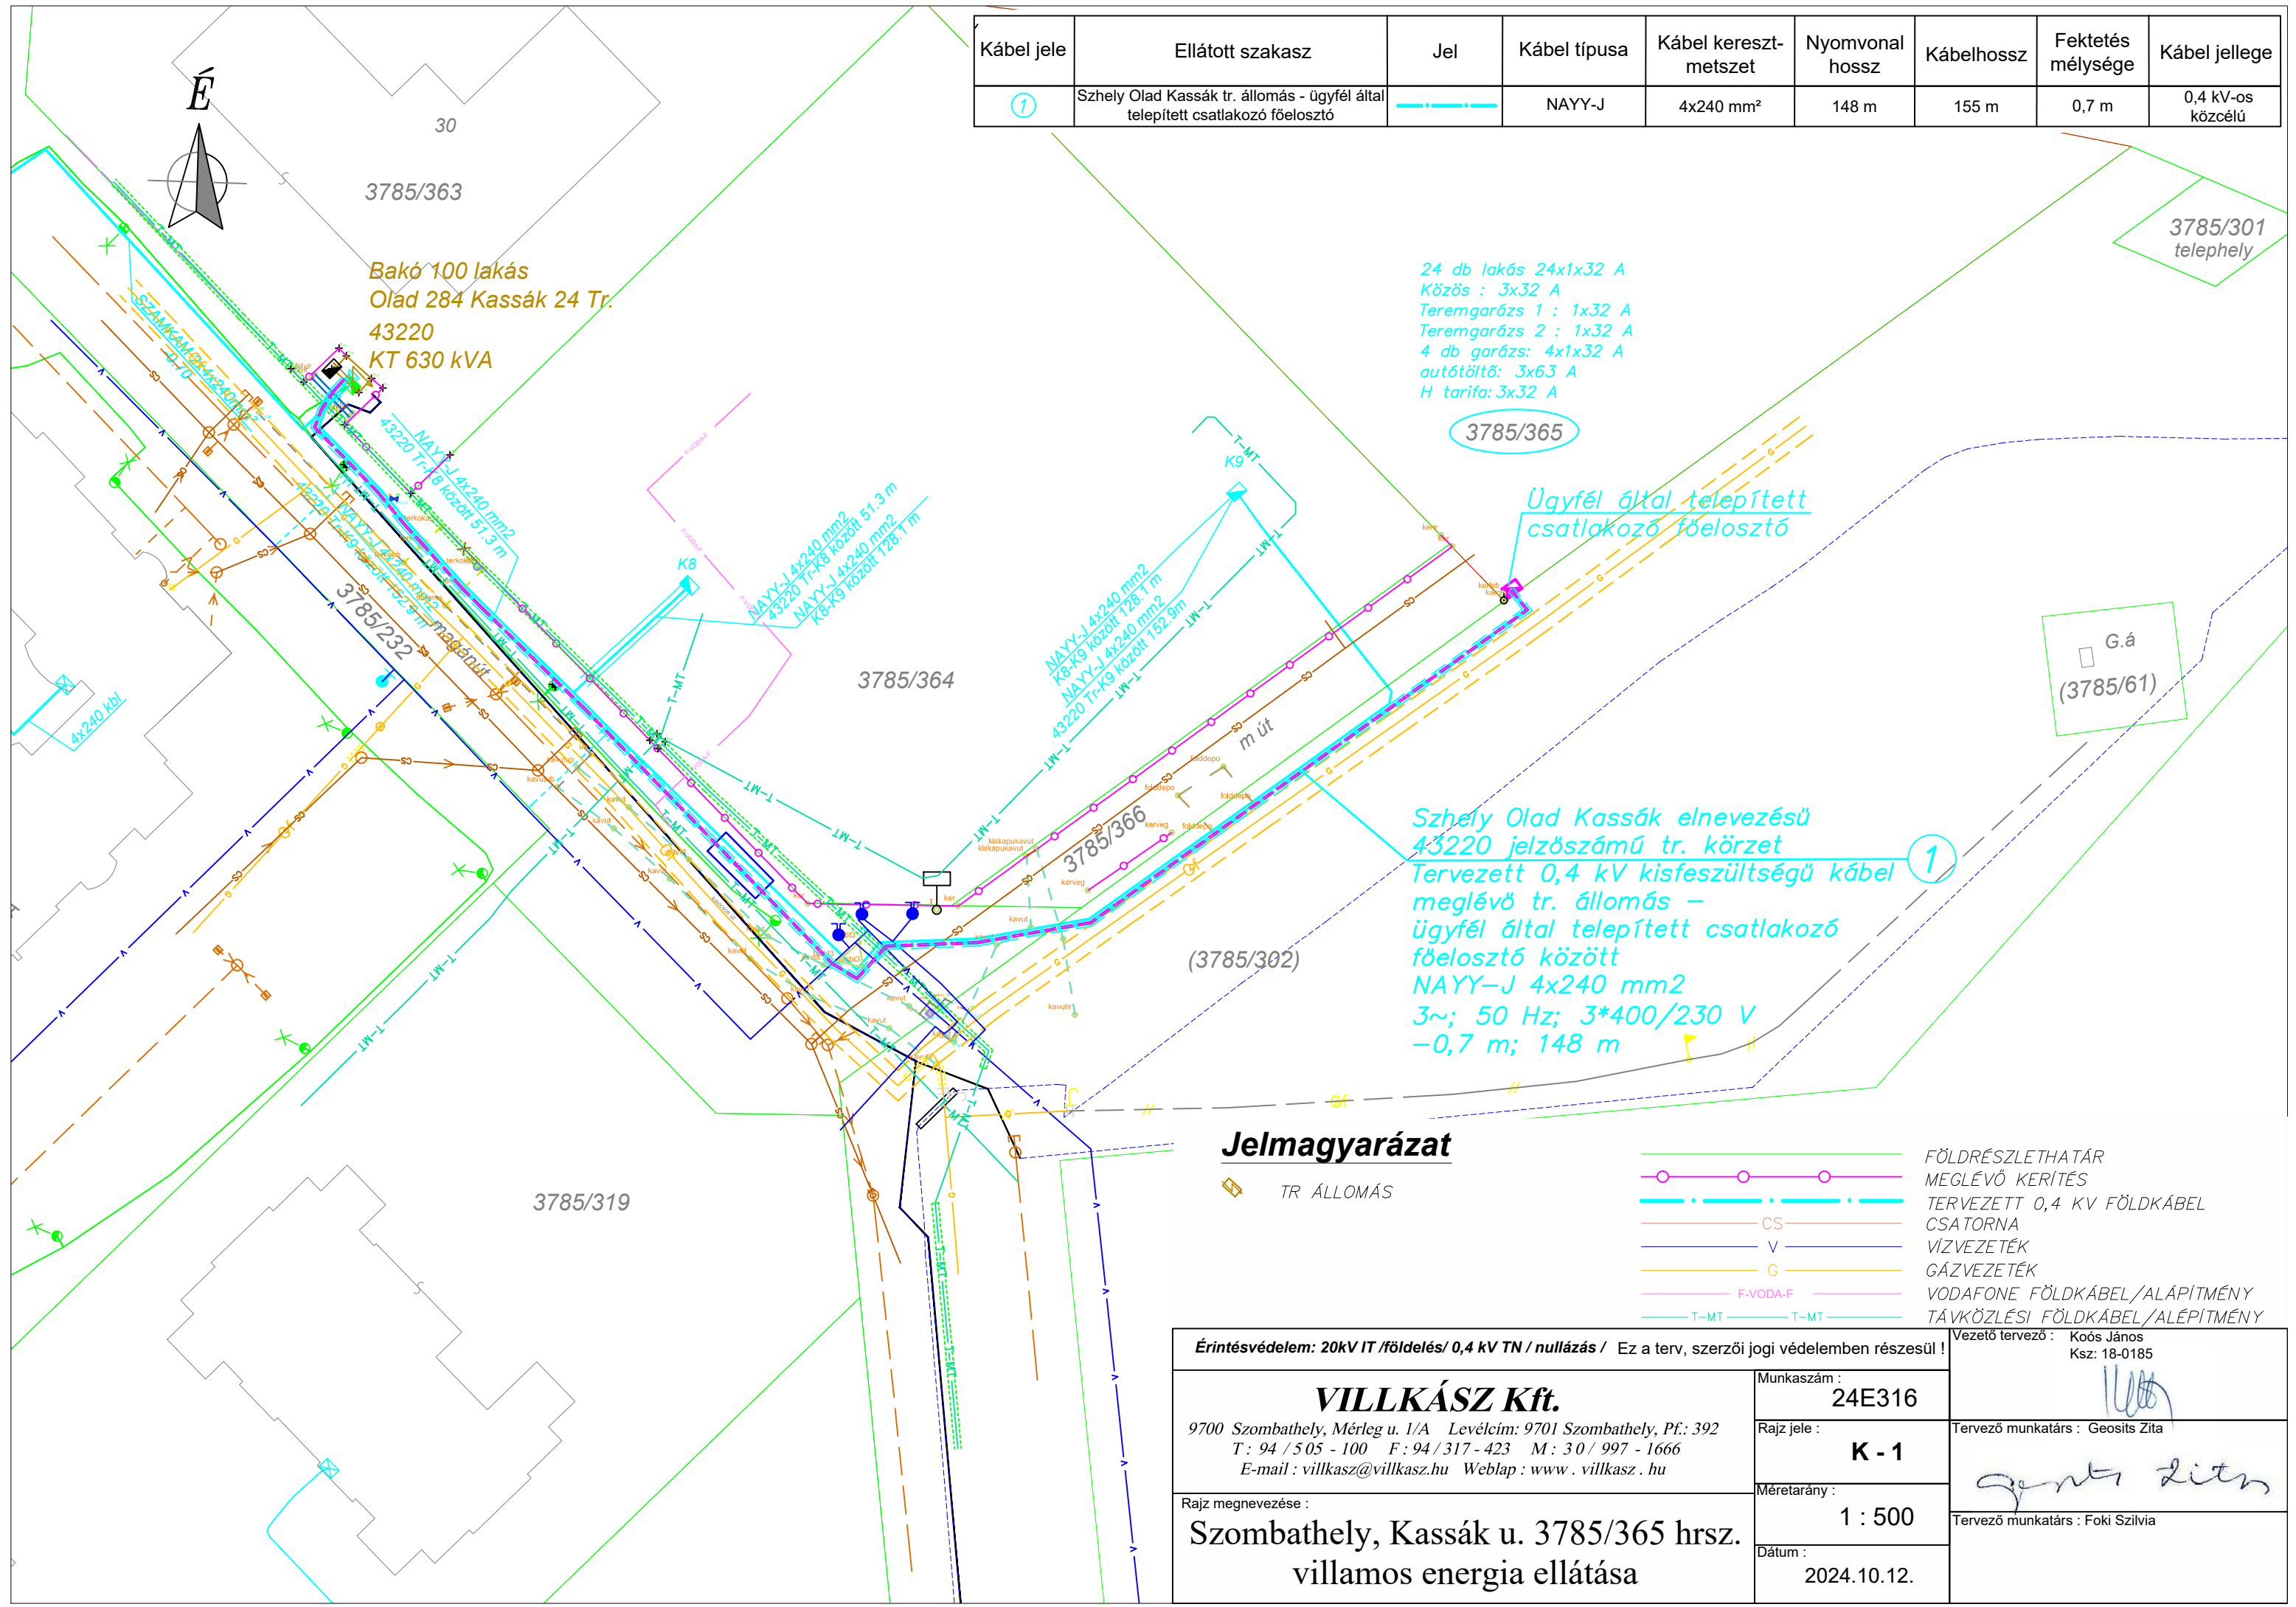

24 db lakás 24x1x32 A
 Közös : 3x32 A
 Teremgarázs 1 : 1x32 A
 Teremgarázs 2 : 1x32 A
 4 db garázs: 4x1x32 A
 autótöltő: 3x63 A
 H tarifa: 3x32 A

Ügyfél által telepített csatlakozó főelosztó

Szhely Olad Kassák elnevezésű
 43220 jelzőszámú tr. körzet
 Tervezett 0,4 kV kisfeszültségű kábel
 meglévő tr. állomás –
 ügyfél által telepített csatlakozó
 főelosztó között
 NAYY-J 4x240 mm²
 3~; 50 Hz; 3*400/230 V
 -0,7 m; 148 m

Jelmagyarázat

- FÖLDRÉSZLETHATÁR
- MEGLÉVŐ KERITÉS
- TERVEZETT 0,4 KV FÖLDKÁBEL
- CSATORNA
- VÍZVEZETÉK
- GÁZVEZETÉK
- F-VODA-F
- T-MT
- VODAFONE FÖLDKÁBEL/ALÁPÍTMÉNY
- TÁVKÖZLÉSI FÖLDKÁBEL/ALÉPÍTMÉNY

Érintésvédelem: 20kV IT / földelés / 0,4 kV TN / nullázás / Ez a terv, szerzői jogi védelemben részesül !		Vezető tervező : Koós János Ksz: 18-0185	
VILLKÁSZ Kft. 9700 Szombathely, Mérleg u. 1/A Levélcím: 9701 Szombathely, Pf.: 392 T : 94 / 505 - 100 F : 94 / 317 - 423 M : 30 / 997 - 1666 E-mail : villkasz@villkasz.hu Weblap : www . villkasz . hu		Munkaszám : 24E316	 Tervező munkatárs : Geosits Zita
		Rajz jele : K - 1	
Rajz megnevezése : Szombathely, Kassák u. 3785/365 hrsz. villamos energia ellátása		Méretarány : 1 : 500	 Tervező munkatárs : Foki Szilvia
		Dátum : 2024.10.12.	