
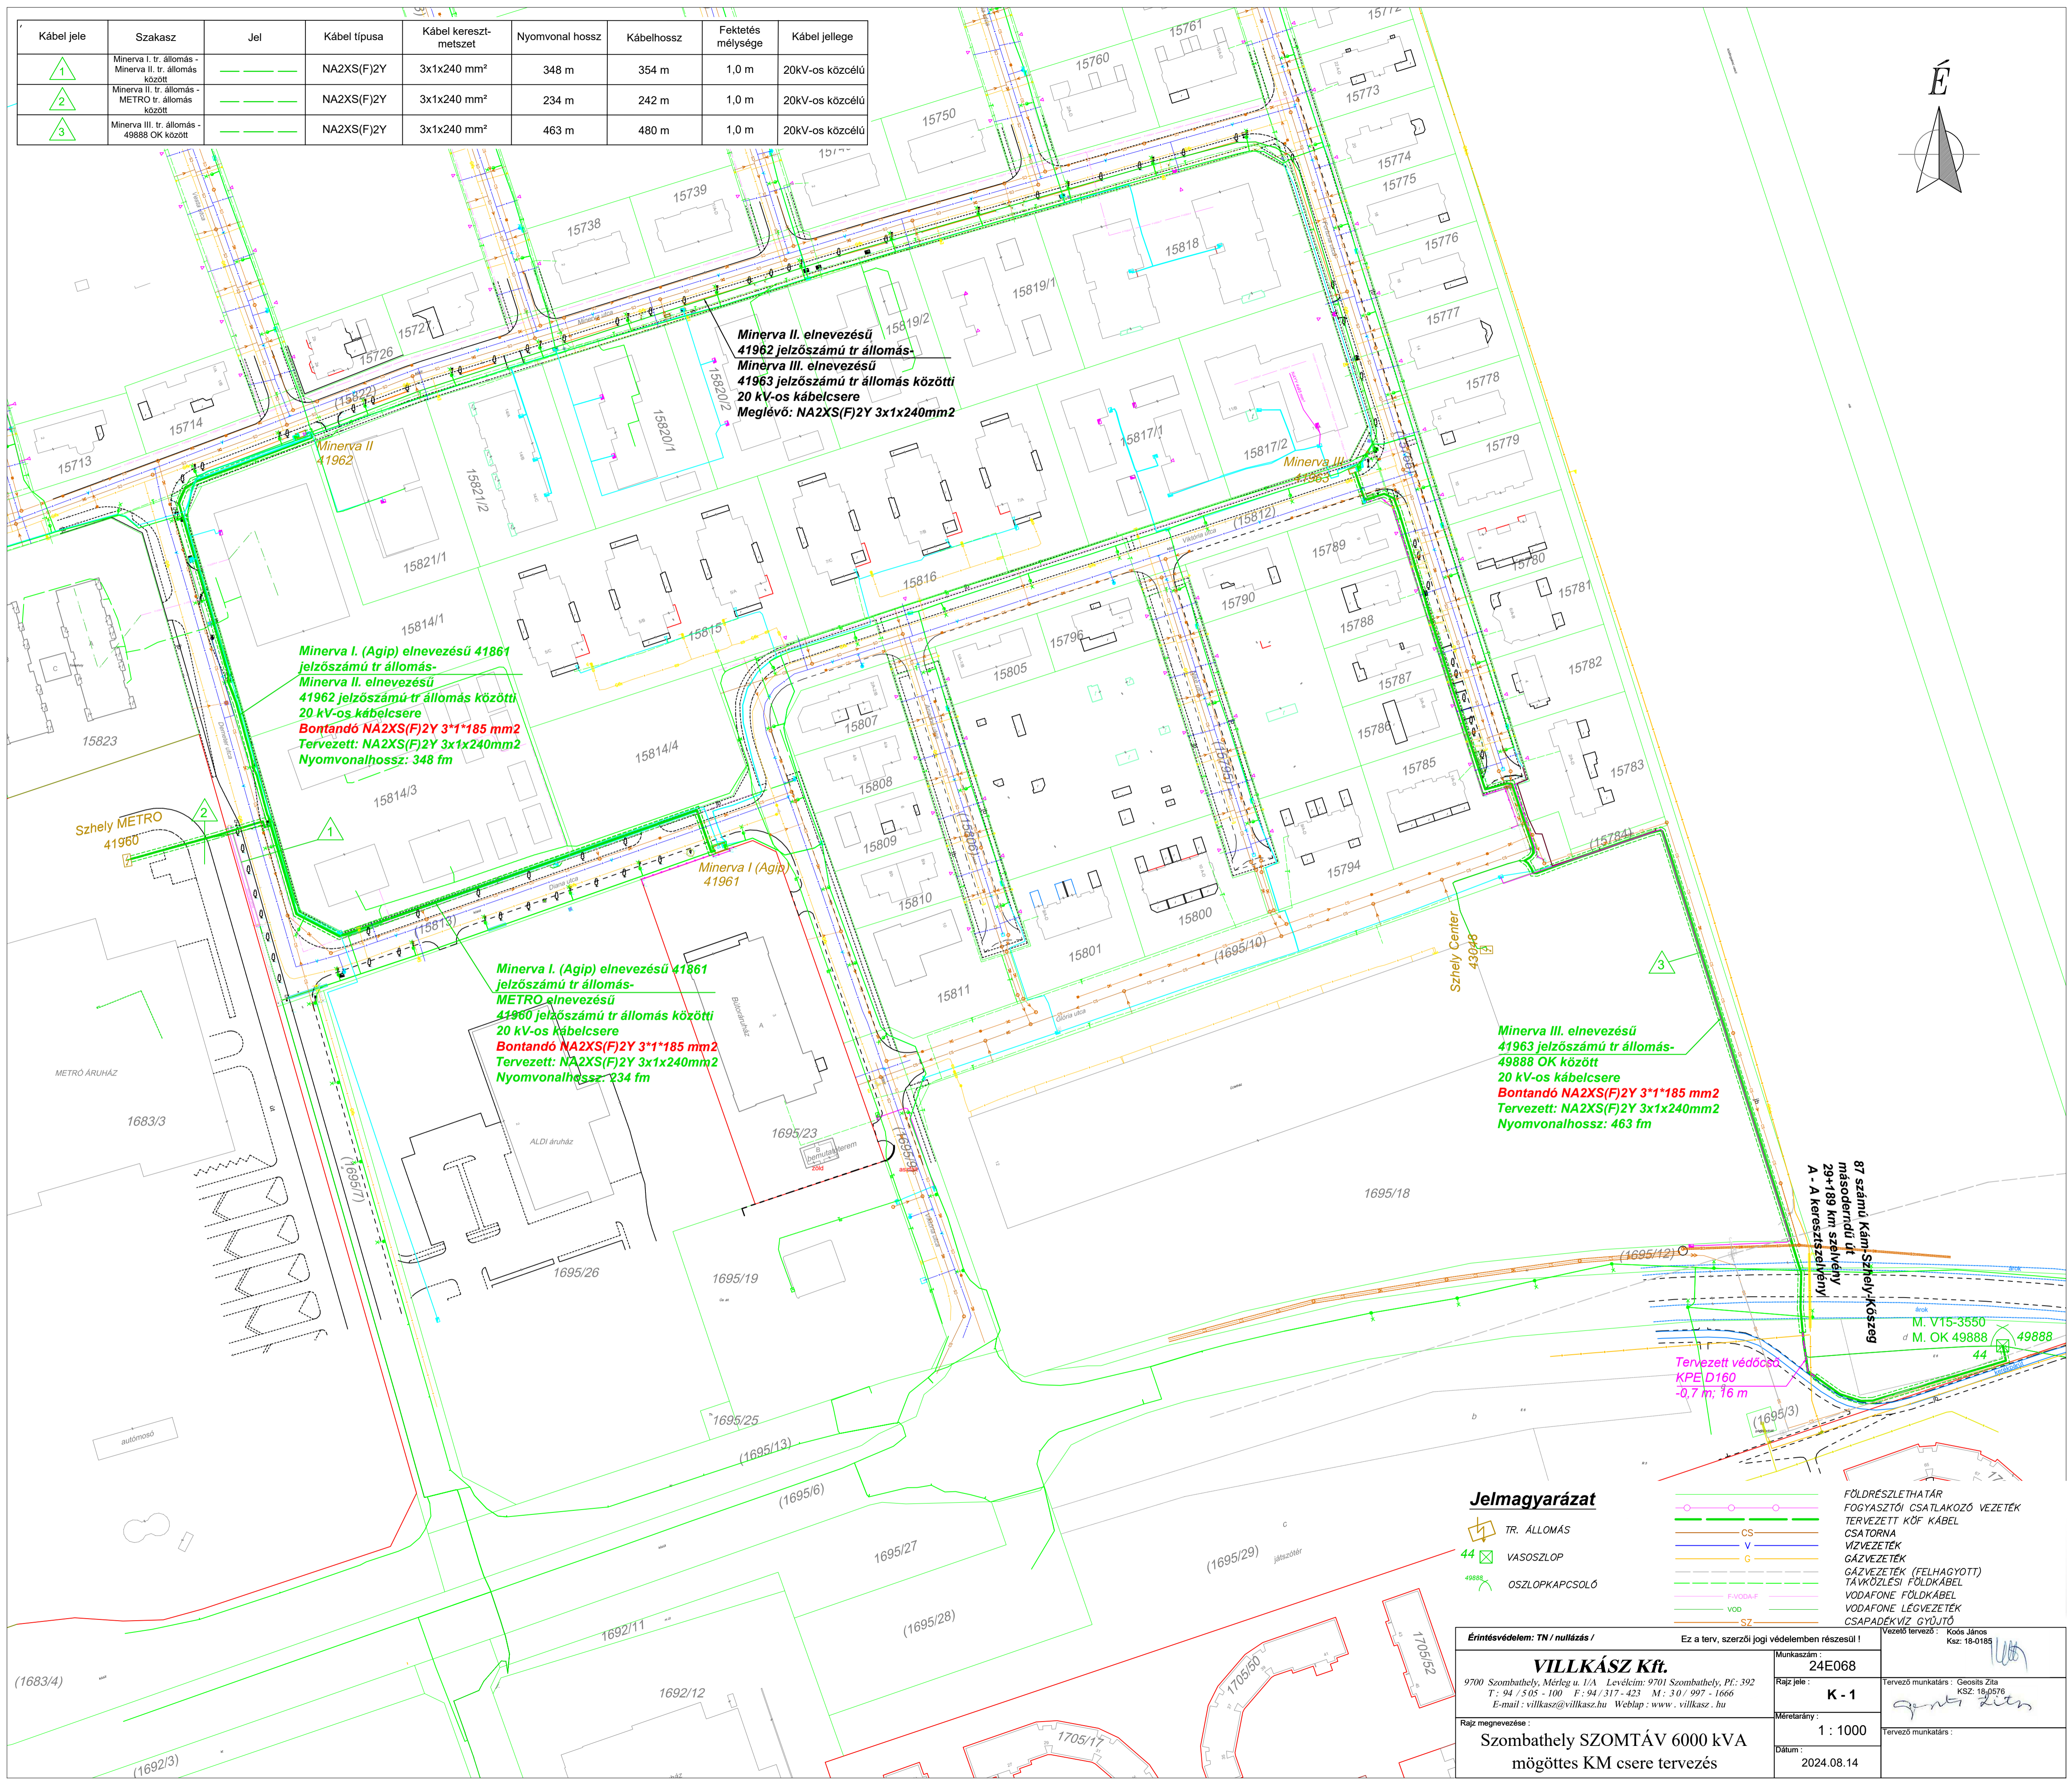


Kábel jele	Szakasz	Jel	Kábel típusa	Kábel kereszt-metszet	Nyomvonal hossz	Kábelhossz	Fektetés mélysége	Kábel jellege
1	Minerva I. tr. állomás - Minerva II. tr. állomás között		NA2XS(F)2Y	3x1x240 mm ²	348 m	354 m	1,0 m	20kV-os középcélú
2	Minerva II. tr. állomás - METRO tr. állomás között		NA2XS(F)2Y	3x1x240 mm ²	234 m	242 m	1,0 m	20kV-os középcélú
3	Minerva III. tr. állomás - 49888 OK között		NA2XS(F)2Y	3x1x240 mm ²	463 m	480 m	1,0 m	20kV-os középcélú

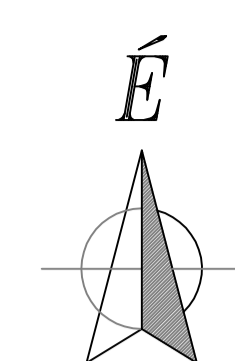

Minerva I. (Agip) elnevezésű 41861 jelzőszámú tr állomás - Minerva II. elnevezésű 41962 jelzőszámú tr állomás közötti 20 kV-os kábelcsere
Bontandó NA2XS(F)2Y 3*1*185 mm²
Tervezett: NA2XS(F)2Y 3x1x240mm²
Nyomvonalhossz: 348 fm

Minerva I. (Agip) elnevezésű 41861 jelzőszámú tr állomás - METRO elnevezésű 41960 jelzőszámú tr állomás közötti 20 kV-os kábelcsere
Bontandó NA2XS(F)2Y 3*1*185 mm²
Tervezett: NA2XS(F)2Y 3x1x240mm²
Nyomvonalhossz: 234 fm

Minerva II. elnevezésű 41962 jelzőszámú tr állomás - Minerva III. elnevezésű 41963 jelzőszámú tr állomás közötti 20 kV-os kábelcsere
Meglévő: NA2XS(F)2Y 3x1x240mm²

Minerva III. elnevezésű 41963 jelzőszámú tr állomás - 49888 OK között 20 kV-os kábelcsere
Bontandó NA2XS(F)2Y 3*1*185 mm²
Tervezett: NA2XS(F)2Y 3x1x240mm²
Nyomvonalhossz: 463 fm

87 számú Kém-Szohely-Út közepén másodrendű út 29+189 km szelvény A - A keresztmetszvény
M. V15-3550
M. OK 49888
49888
44
Tervezett védőcső KPE D160 -0,7 m; 16 m

Jelmagyarázat

- TR. ÁLLOMÁS
- 44 VASOSZLOP
- OSZLOPKAPCSOLÓ
- CS
- V
- G
- F-VODAF
- VOD
- SZ
- FÖLDRÉSZLETHATÁR
- FOGYASZTÓI CSATLAKOZÓ VEZETÉK
- TERVEZETT KÖF KÁBEL
- CSATORNA
- VÍZVEZETÉK
- GÁZVEZETÉK
- GÁZVEZETÉK (FELHAGYOTT)
- TÁVKÖZLESI FÖLDKÁBEL
- VODAFONE FÖLDKÁBEL
- VODAFONE LÉGVEZETÉK
- CSAPADEKVÍZ GYŰJTŐ

Érintésvédelem: TN / nullázás /		Ez a terv, szerzői jogi védelemben részesül!	
VILLKÁSZ Kft. 9700 Szombathely, Mérleg u. 1/A Levélcím: 9701 Szombathely, Pf.: 392 T: 94 / 5 05 - 100 F: 94 / 317 - 423 M: 30 / 997 - 1666 E-mail: villkasz@villkasz.hu Weblap: www.villkasz.hu		Munkaszám:	24E068
		Rajz jele:	K - 1
Rajz megnevezése:	Szombathely SZOMTÁV 6000 kVA mögöttes KM csere tervezés	Méretarány:	1 : 1000
Dátum:	2024.08.14	Tervező munkatárs:	Geosztis Zita KSZ: 18-01576