


| Kábeljegyzék | | | | | | | | |
|--------------|--|--------|----------------------------------|----------------|-------------|---------------|-------------|-------------------------------------|
| Jelölés | Megnevezés | Típus | K.metszet (mm ²) (Ø) | Védőcső Ø (mm) | Ü.fesz.(kV) | Ny. hossz (m) | V.hossz (m) | Megjegyzés |
| É1 | 42248 sz. OTR állomás - K7 jelű elosztószekrény | NAYY-J | 4x240 | - | 0.4 | 186.3 | 198.0 | Fekt. m.: -0.7 m, út alatt.: -1.0 m |
| É2 | K7 jelű elosztószekrény-tervezett csop.mérőhely1 | NAYY-J | 4x25 | - | 0.4 | 10.8 | 15.0 | Fekt. m.: -0.7 m, út alatt.: -1.0 m |
| É3 | K7 jelű elosztószekrény-tervezett csop.mérőhely2 | NAYY-J | 4x25 | - | 0.4 | 4.4 | 9.0 | Fekt. m.: -0.7m, út alatt.: -1.0 m |
| É4 | K7 jelű elosztószekrény-tervezett csop.mérőhely3 | NAYY-J | 4x25 | - | 0.4 | 4.9 | 9.0 | Fekt. m.: -0.7m, út alatt.: -1.0 m |
| É5 | K7 jelű elosztószekrény-tervezett csop.mérőhely4 | NAYY-J | 4x25 | - | 0.4 | 7.7 | 12.0 | Fekt. m.: -0.7m, út alatt.: -1.0 m |
| VCS1 | É1-hez | PE | - | 160 | - | 3.8 | 5.0 | Fekt. m.: -0.7 m, út alatt.: -1.0 m |
| VCS2 | É1-hez | KPE | - | 160 | - | 8.7 | 9.0 | keresztezési rajz szerint |
| VCS3 | É1-hez | PE | - | 160 | - | 2.1 | 4.0 | Fekt. m.: -0.7 m, út alatt.: -1.0 m |
| VCS4 | É1-hez | KPE | - | 160 | - | 7.66 | 8.0 | Fekt. m.: -0.7 m, út alatt.: -1.0 m |
| VCS5 | É1-hez | PE | - | 160 | - | 1.4 | 2.0 | Fekt. m.: -0.7 m, út alatt.: -1.0 m |
| VCS6 | É1-hez | KPE | - | 160 | - | 97.7 | 99.0 | Fekt. m.: -0.7 m, út alatt.: -1.0 m |
| VCS7 | É1-hez | PE | - | 160 | - | 1.4 | 2.0 | Fekt. m.: -0.7 m, út alatt.: -1.0 m |
| VCS8 | É1-hez | KPE | - | 160 | - | 14.2 | 15.0 | Fekt. m.: -0.7 m, út alatt.: -1.0 m |
| VCS9 | É1-hez | PE | - | 160 | - | 1.4 | 2.0 | Fekt. m.: -0.7 m, út alatt.: -1.0 m |
| VCS10 | É1-hez | KPE | - | 160 | - | 8.3 | 9.0 | Fekt. m.: -0.7 m, út alatt.: -1.0 m |
| VCS11 | É1-hez | PE | - | 160 | - | 3.1 | 4.0 | Fekt. m.: -0.7 m, út alatt.: -1.0 m |
| VCS12 | É1-hez | KPE | - | 160 | - | 36.7 | 38.0 | Fekt. m.: -0.7 m, út alatt.: -1.0 m |
| VCS13 | É2-hez | FXKVR | - | 63 | - | 10.8 | 12.0 | Fekt. m.: -0.7 m, út alatt.: -1.0 m |
| VCS14 | É3-hez | FXKVR | - | 63 | - | 4.3 | 6.0 | Fekt. m.: -0.7 m, út alatt.: -1.0 m |
| VCS15 | É4-hez | FXKVR | - | 63 | - | 4.9 | 7.0 | Fekt. m.: -0.7 m, út alatt.: -1.0 m |
| VCS16 | É5-hez | FXKVR | - | 63 | - | 7.8 | 10.0 | Fekt. m.: -0.7 m, út alatt.: -1.0 m |

A-A Metszet
Kábelfektetési rajz
M= 1:20

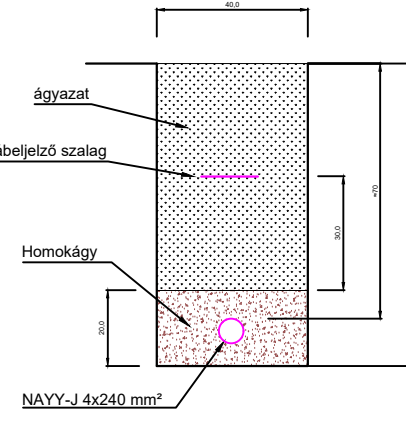

Energiaigény:
2x1x32A
2x1x20A H



Energiaigény:
2x1x32A
2x1x20A H

Energiaigény:
2x1x32A
2x1x20A H

Energiaigény:
2x1x32A
2x1x20A H

Energiaigény:
2x1x32A
2x1x20A H

Energiaigény:
2x1x32A
2x1x20A H

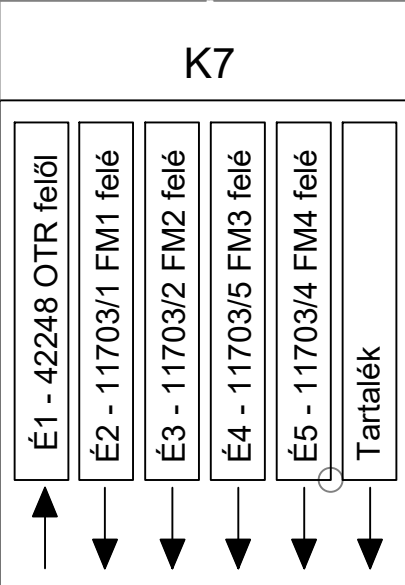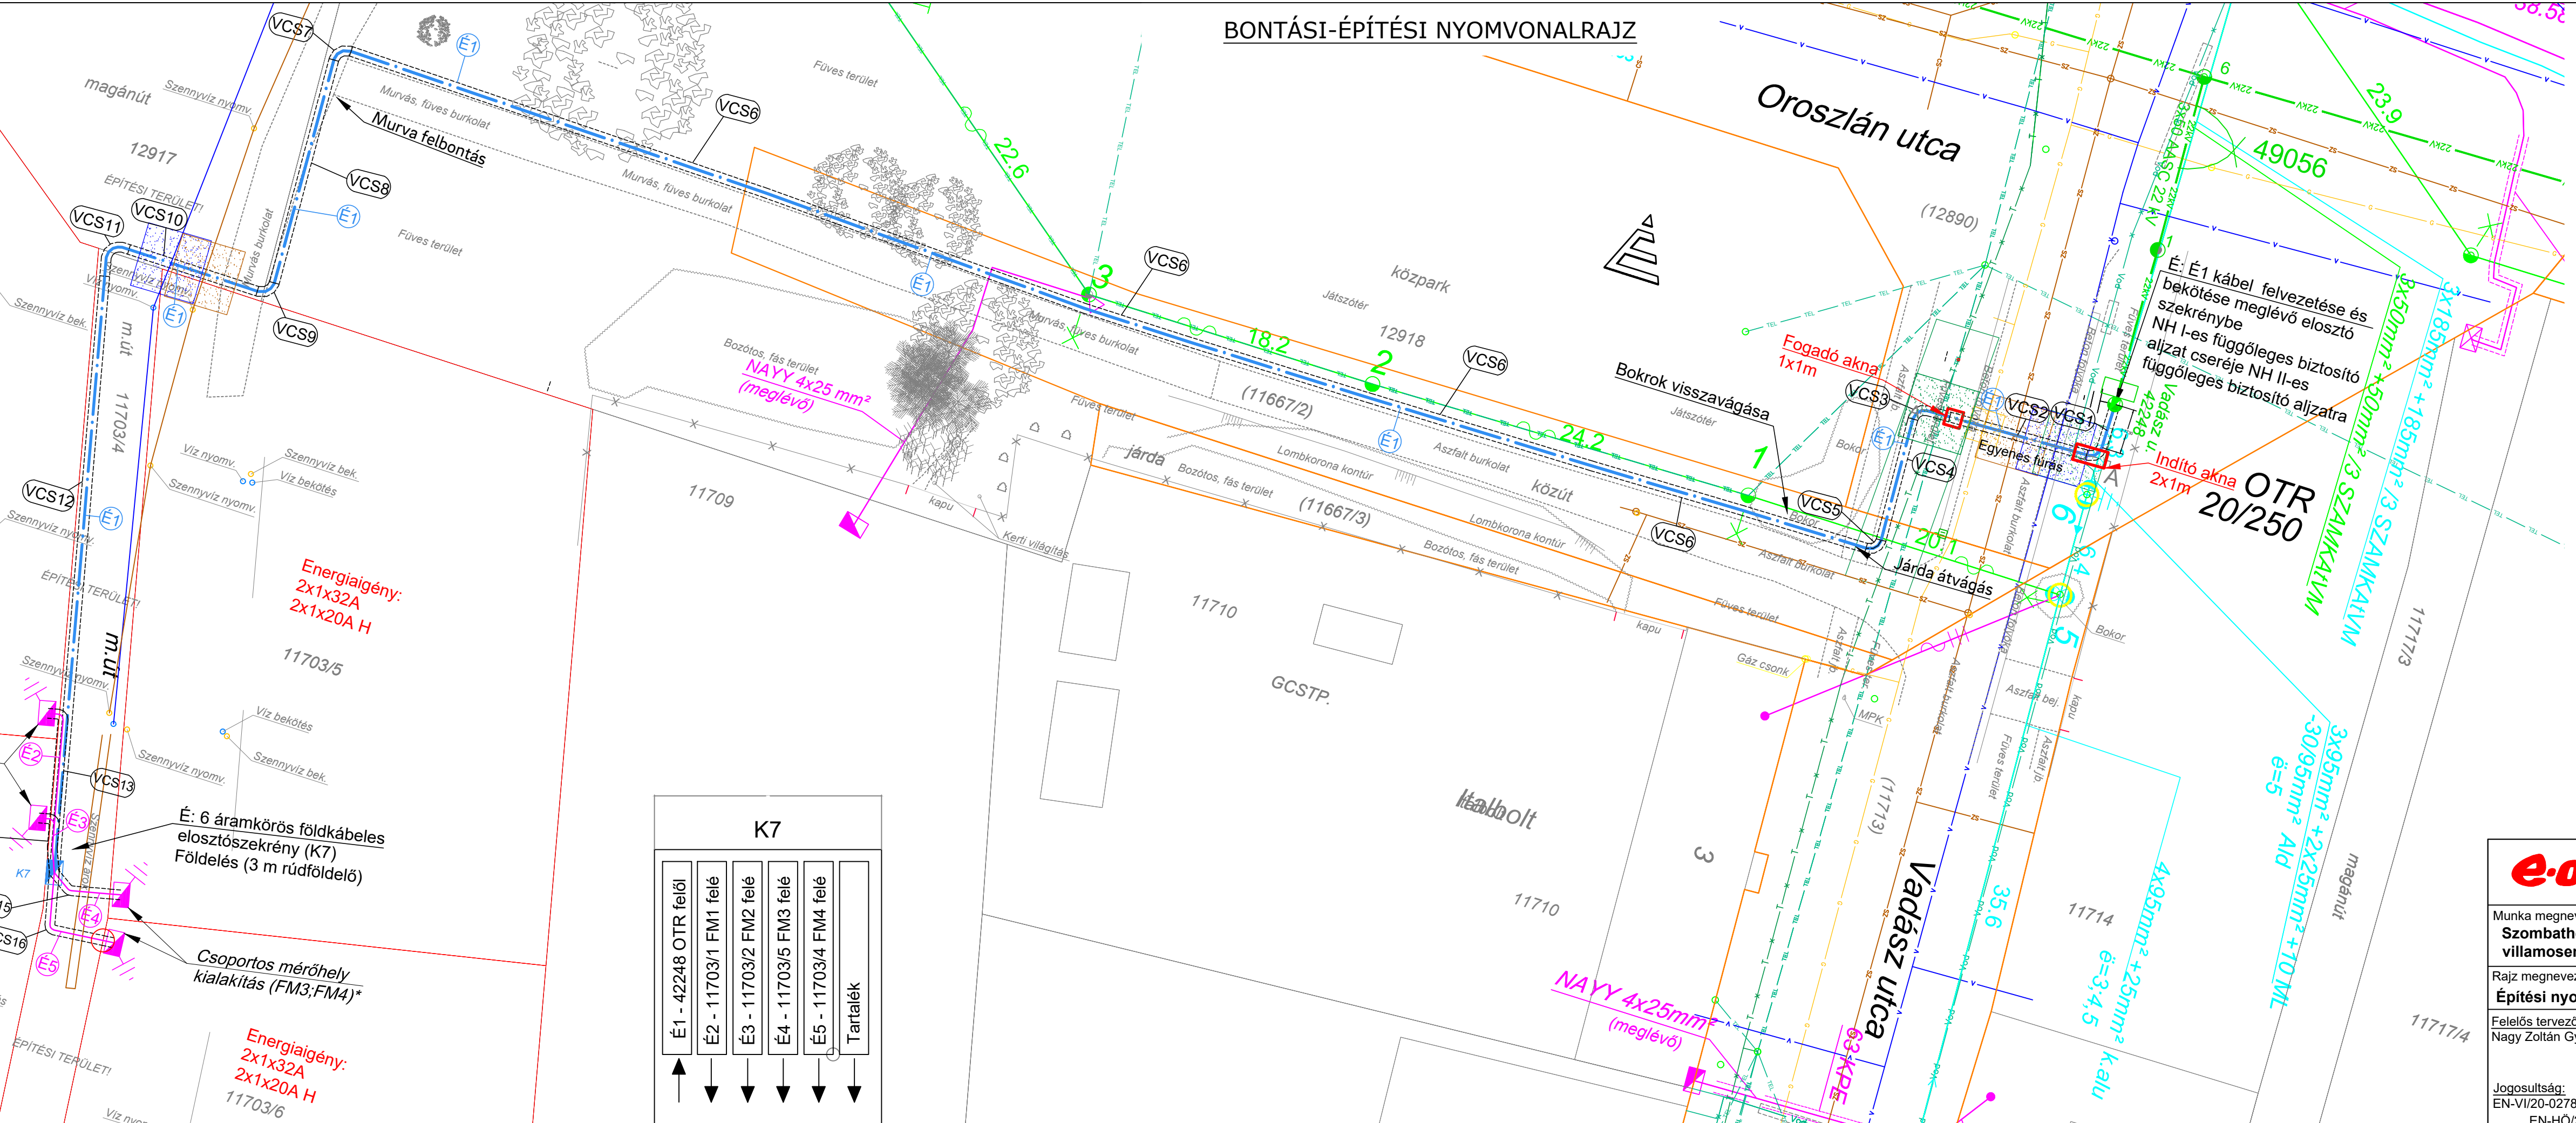

JELMAGYARÁZAT

- Építendő 0.4 kV-os földkábel
 - Meglévő 0.4 kV-os csupasz légvezeték
 - Meglévő 0.4 kV-os 1f. szig. fogy. csatl. légvez.
 - Meglévő 0.4 kV-os 3f. szig. fogy. csatl. légvez.
 - Meglévő 0.4 kV-os szigetelt légvezeték
 - Meglévő 0.4 kV-os csupasz légvezeték
 - Meglévő vízvezeték VASIVÍZ Zrt.
 - Meglévő gázvezeték MVM ÉGÁZ-DÉGÁZ FÖLDGÁZHÁLÓZATI Zrt.
 - Meglévő szennyvízvezeték VASIVÍZ Zrt.
 - Meglévő hírközlés légvezeték MAGYAR TELEKOM Nyrt.
 - Meglévő hírközlés földkábel MAGYAR TELEKOM Nyrt.
 - Meglévő hírközlés légvezeték VODAFONE MAGYARORSZÁG Zrt.
 - Meglévő hírközlés földkábel VODAFONE MAGYARORSZÁG Zrt.
 - Meglévő 0.4 kV-os KZV légvezeték
 - Közterülethatár
 - Meglévő betonoszlop
 - Meglévő beton oszlop
 - Betonoszlop transzformátor állomás
 - Földelés
 - KZV lámpatest
 - Építendő, meglévő földkábeles fogyasztásmérő szekrény
 - Építendő földkábeles elosztószekrény
 - Védőcső
 - Fúrás indító akna
 - Fúrás fogadó akna
- É: építendő
M: meglévő, megmaradó
B: bontandó

e-on Hálózat Észak-dunántúli Áramhálózati Zrt.
Áramhálózati Regionális Központ Észak
9027 Győr, Kandó Kálmán u. 11-13.

Munka megnevezés: **Szombathely 11703_1-2-5-6 hrsz villamosenergia-ellátása**

Rajz megnevezés: **Építési nyomvonalrajz**

Lepték: 1:250 | Rajzsám: V-01
Dátum: 2024.10.18.

Felelős tervező: Nagy Zoltán György

Tervező gyakorlatok: Csizsár László

Munkaszám: ZA-039/2024

Jogosultság: EN-VI/20-0278; EN-ME/20-0278; EN-HO/20-0278

Tervező elérhetőség: 8900 Zalaegerszeg, Kert utca 9. laszlo.csizsar@e-on-hungaria.com +36 20 256 0525

Megbízó: E.ON Észak-dunántúli Áramhálózati Zrt. Áramhálózati Regionális Központ Észak

Támogató: Németh Dorottya

Gáz, víz, szennyvíz, Telekom, Vodafone vezetékek kitézése, feltárása a munkálatok megkezdése előtt! Óvatos kézi földmunka! Gáz, víz, szennyvíz, Telekom, Vodafone szakfelügyelet megkérése!

*FM: Igénylő által kiépítendő fogyasztásmérő hely