

Jelmagyarázat:

Tervezett megszakító

Tervezett igénypont

Meglévő megszakító

Meglévő optikai légkábel

Meglévő optikai kábel


Érintett helyrajzszám

1988/4
Hunyadi utca


Víz hálózat

Gáz hálózat

Indító/fogadó gödör

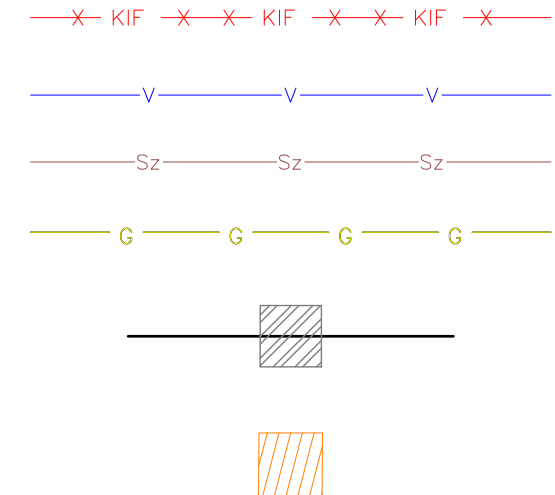


 TEODOLIT Mérnöki Iroda KFT		9400 Sopron, Kis János utca 3. Tel/Fax: +36-99 506-186 e-mail: teodolit@teodolit.hu	
Megnevezés: Szombathely Vízmellék utca FTTH II. ütem		Megbízó: Magyar Telekom Nyrt. Megrendelés szám: P-H1A-62622-862HALOSH002	
Rajztípus: Jelmagyarázat		Sorszám: —	
Felelős vezető: Vigh Zoltán  Ügyvezető tel: +36 30 411-8278		Tervező: Gaál Attila  Jogosultság: HI-V/08-01316 tel: +36 30 521-1708	
		Tervező mérnök gyakornok: Sári András HI-V/18-00834 Szerkesztette: Szalay Imre	
		Állománynév: Nyomvonalrajz.dwg Méretarány: MN Dátum: 2024.12.02.	

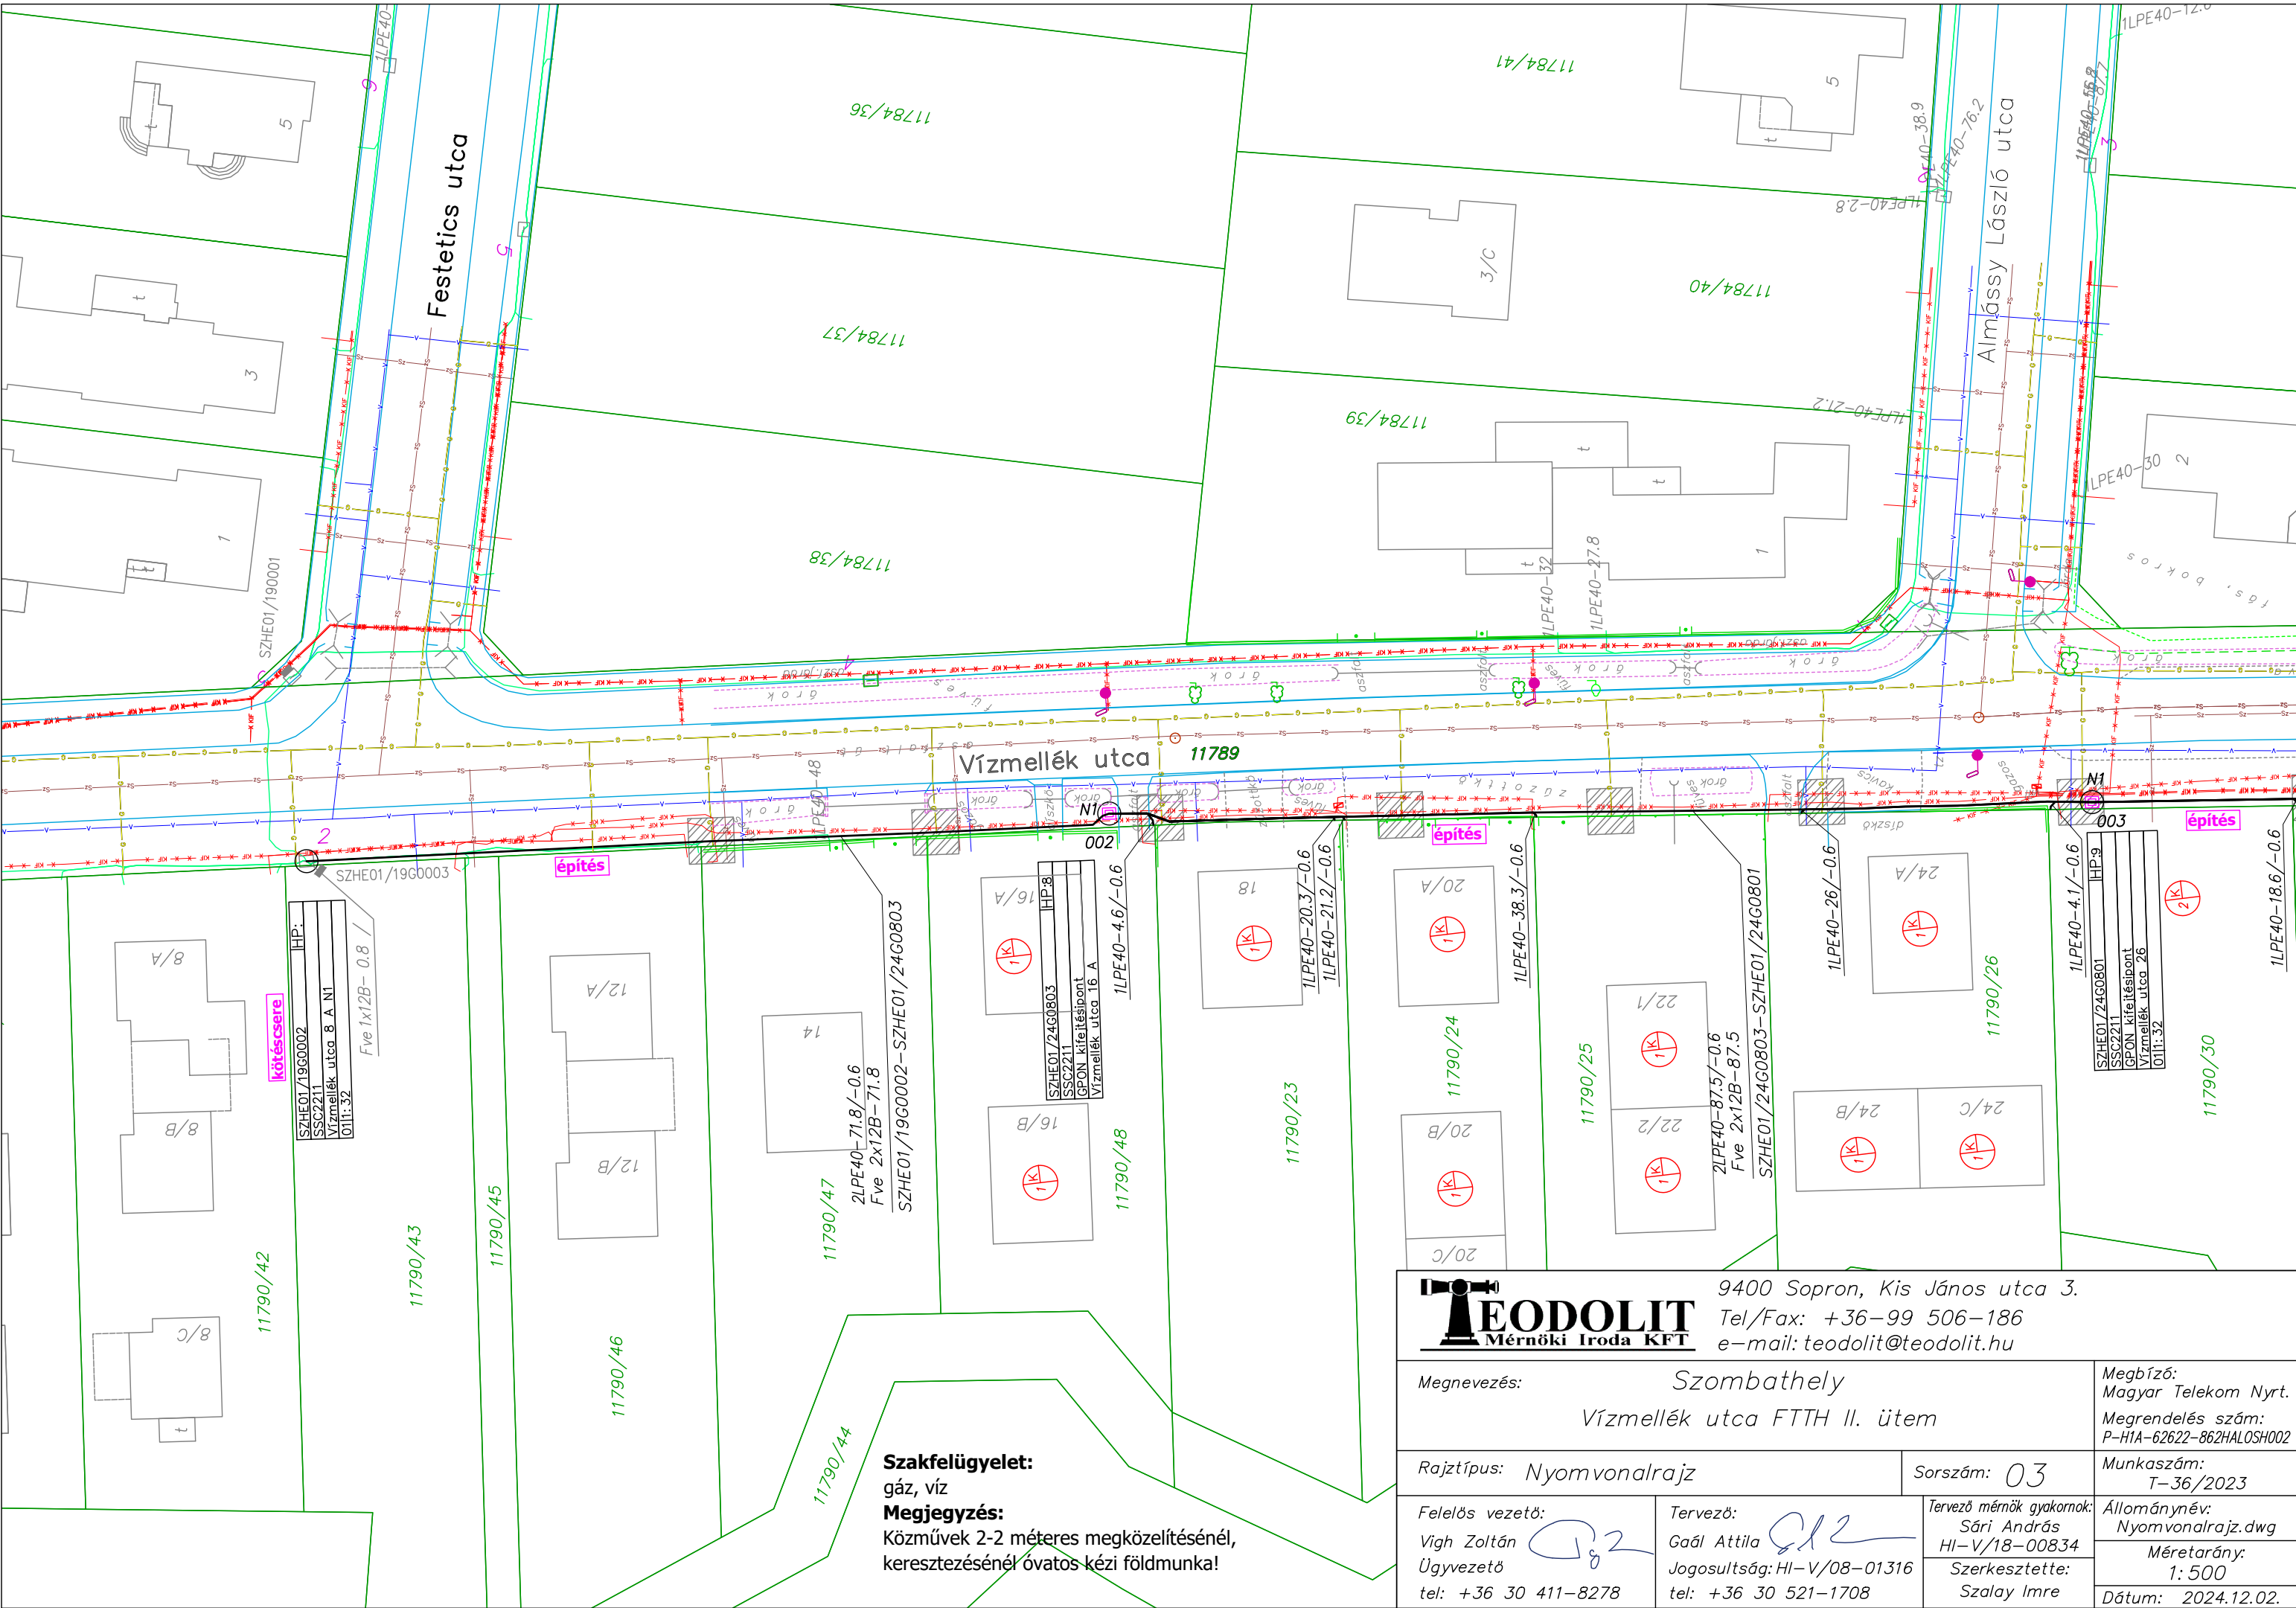

csatlakozik a 03. sz. nyomvonalrajzhoz


csatlakozik a 05. sz. nyomvonalrajzhoz

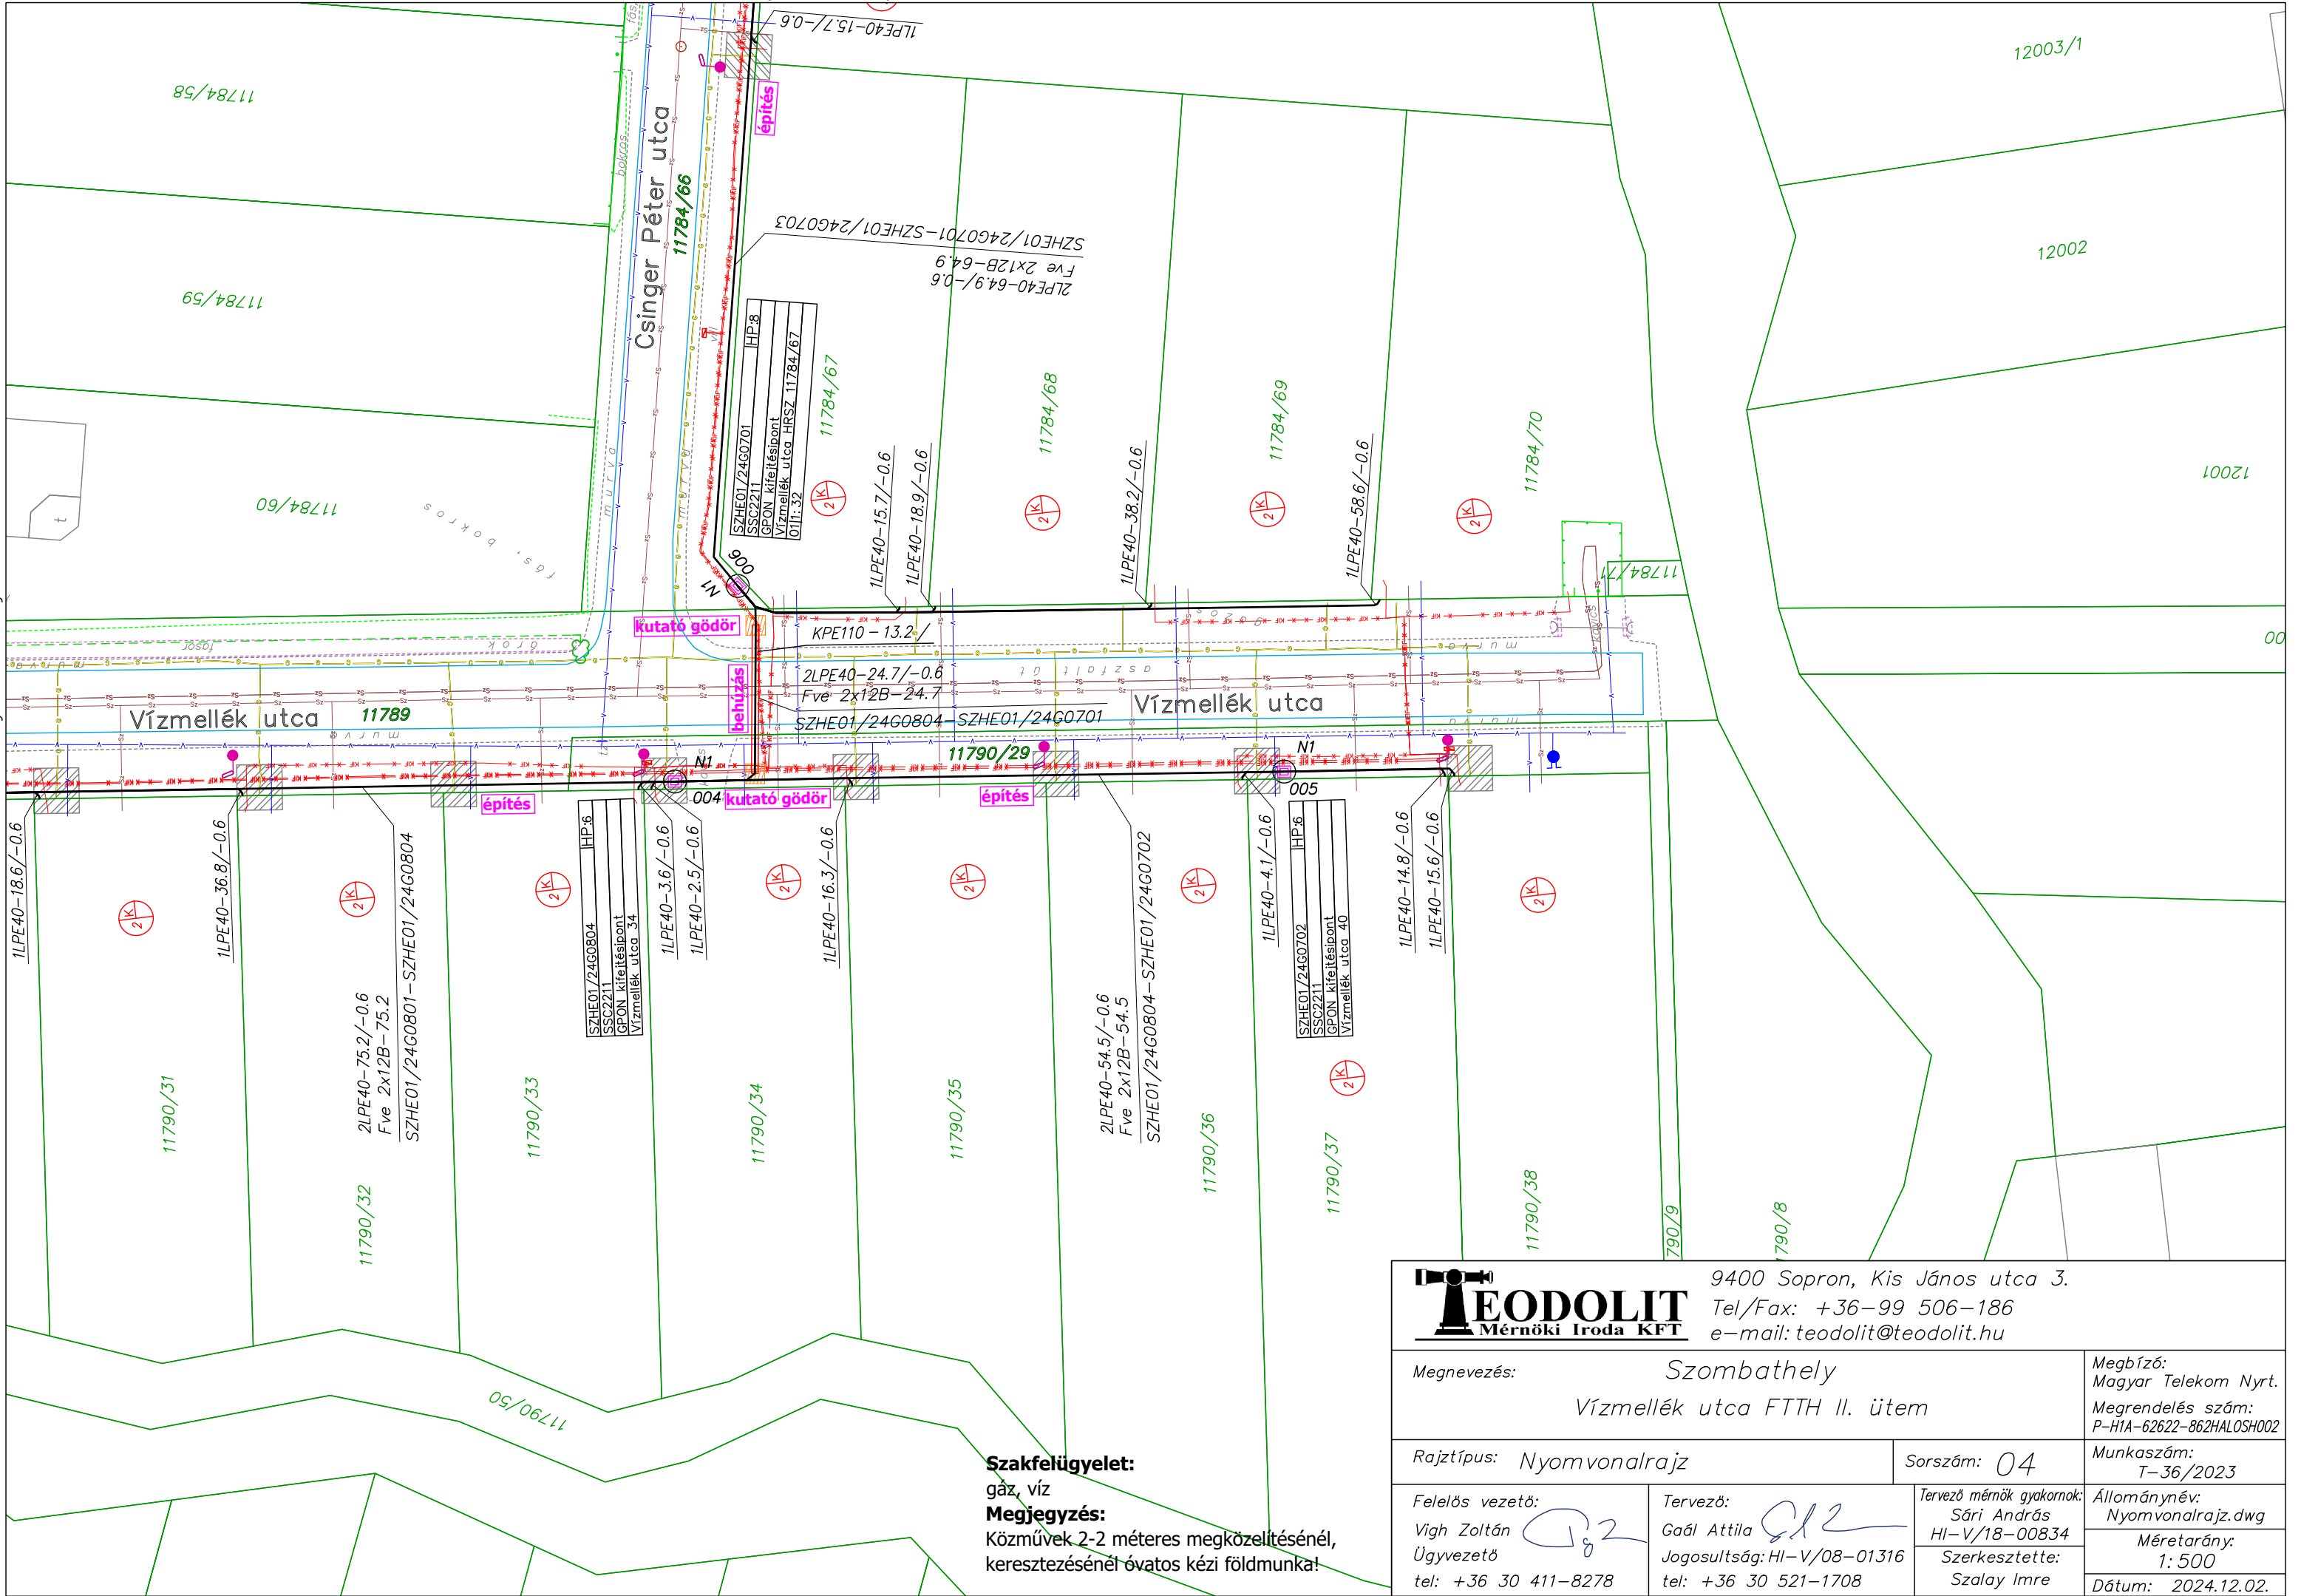

Szakfelügyelet:
gáz, víz
Megjegyzés:
Közművek 2-2 méteres megközelítésénél,
keresztezésénél óvatos kézi földmunka!

		9400 Sopron, Kis János utca 3. Tel/Fax: +36-99 506-186 e-mail: teodolit@teodolit.hu	
Megnevezés: Szombathely Vízmelegk utca FTTH II. ütem		Megbízó: Magyar Telekom Nyrt. Megrendelés szám: P-H1A-62622-862HALOSH002	
Rajztípus: Nyomvonalrajz		Sorszám: 04	
Felelős vezető: Vigh Zoltán Ügyvezető tel: +36 30 411-8278		Tervező: Gaál Attila Jogosultság: HI-V/08-01316 tel: +36 30 521-1708	
		Tervező mérnök gyakornok: Sári András HI-V/18-00834 Szerkesztette: Szalay Imre	
		Állománynév: Nyomvonalrajz.dwg Méretarány: 1: 500 Dátum: 2024.12.02.	

csatlakozik a 04. sz. nyomvonalrajzhoz

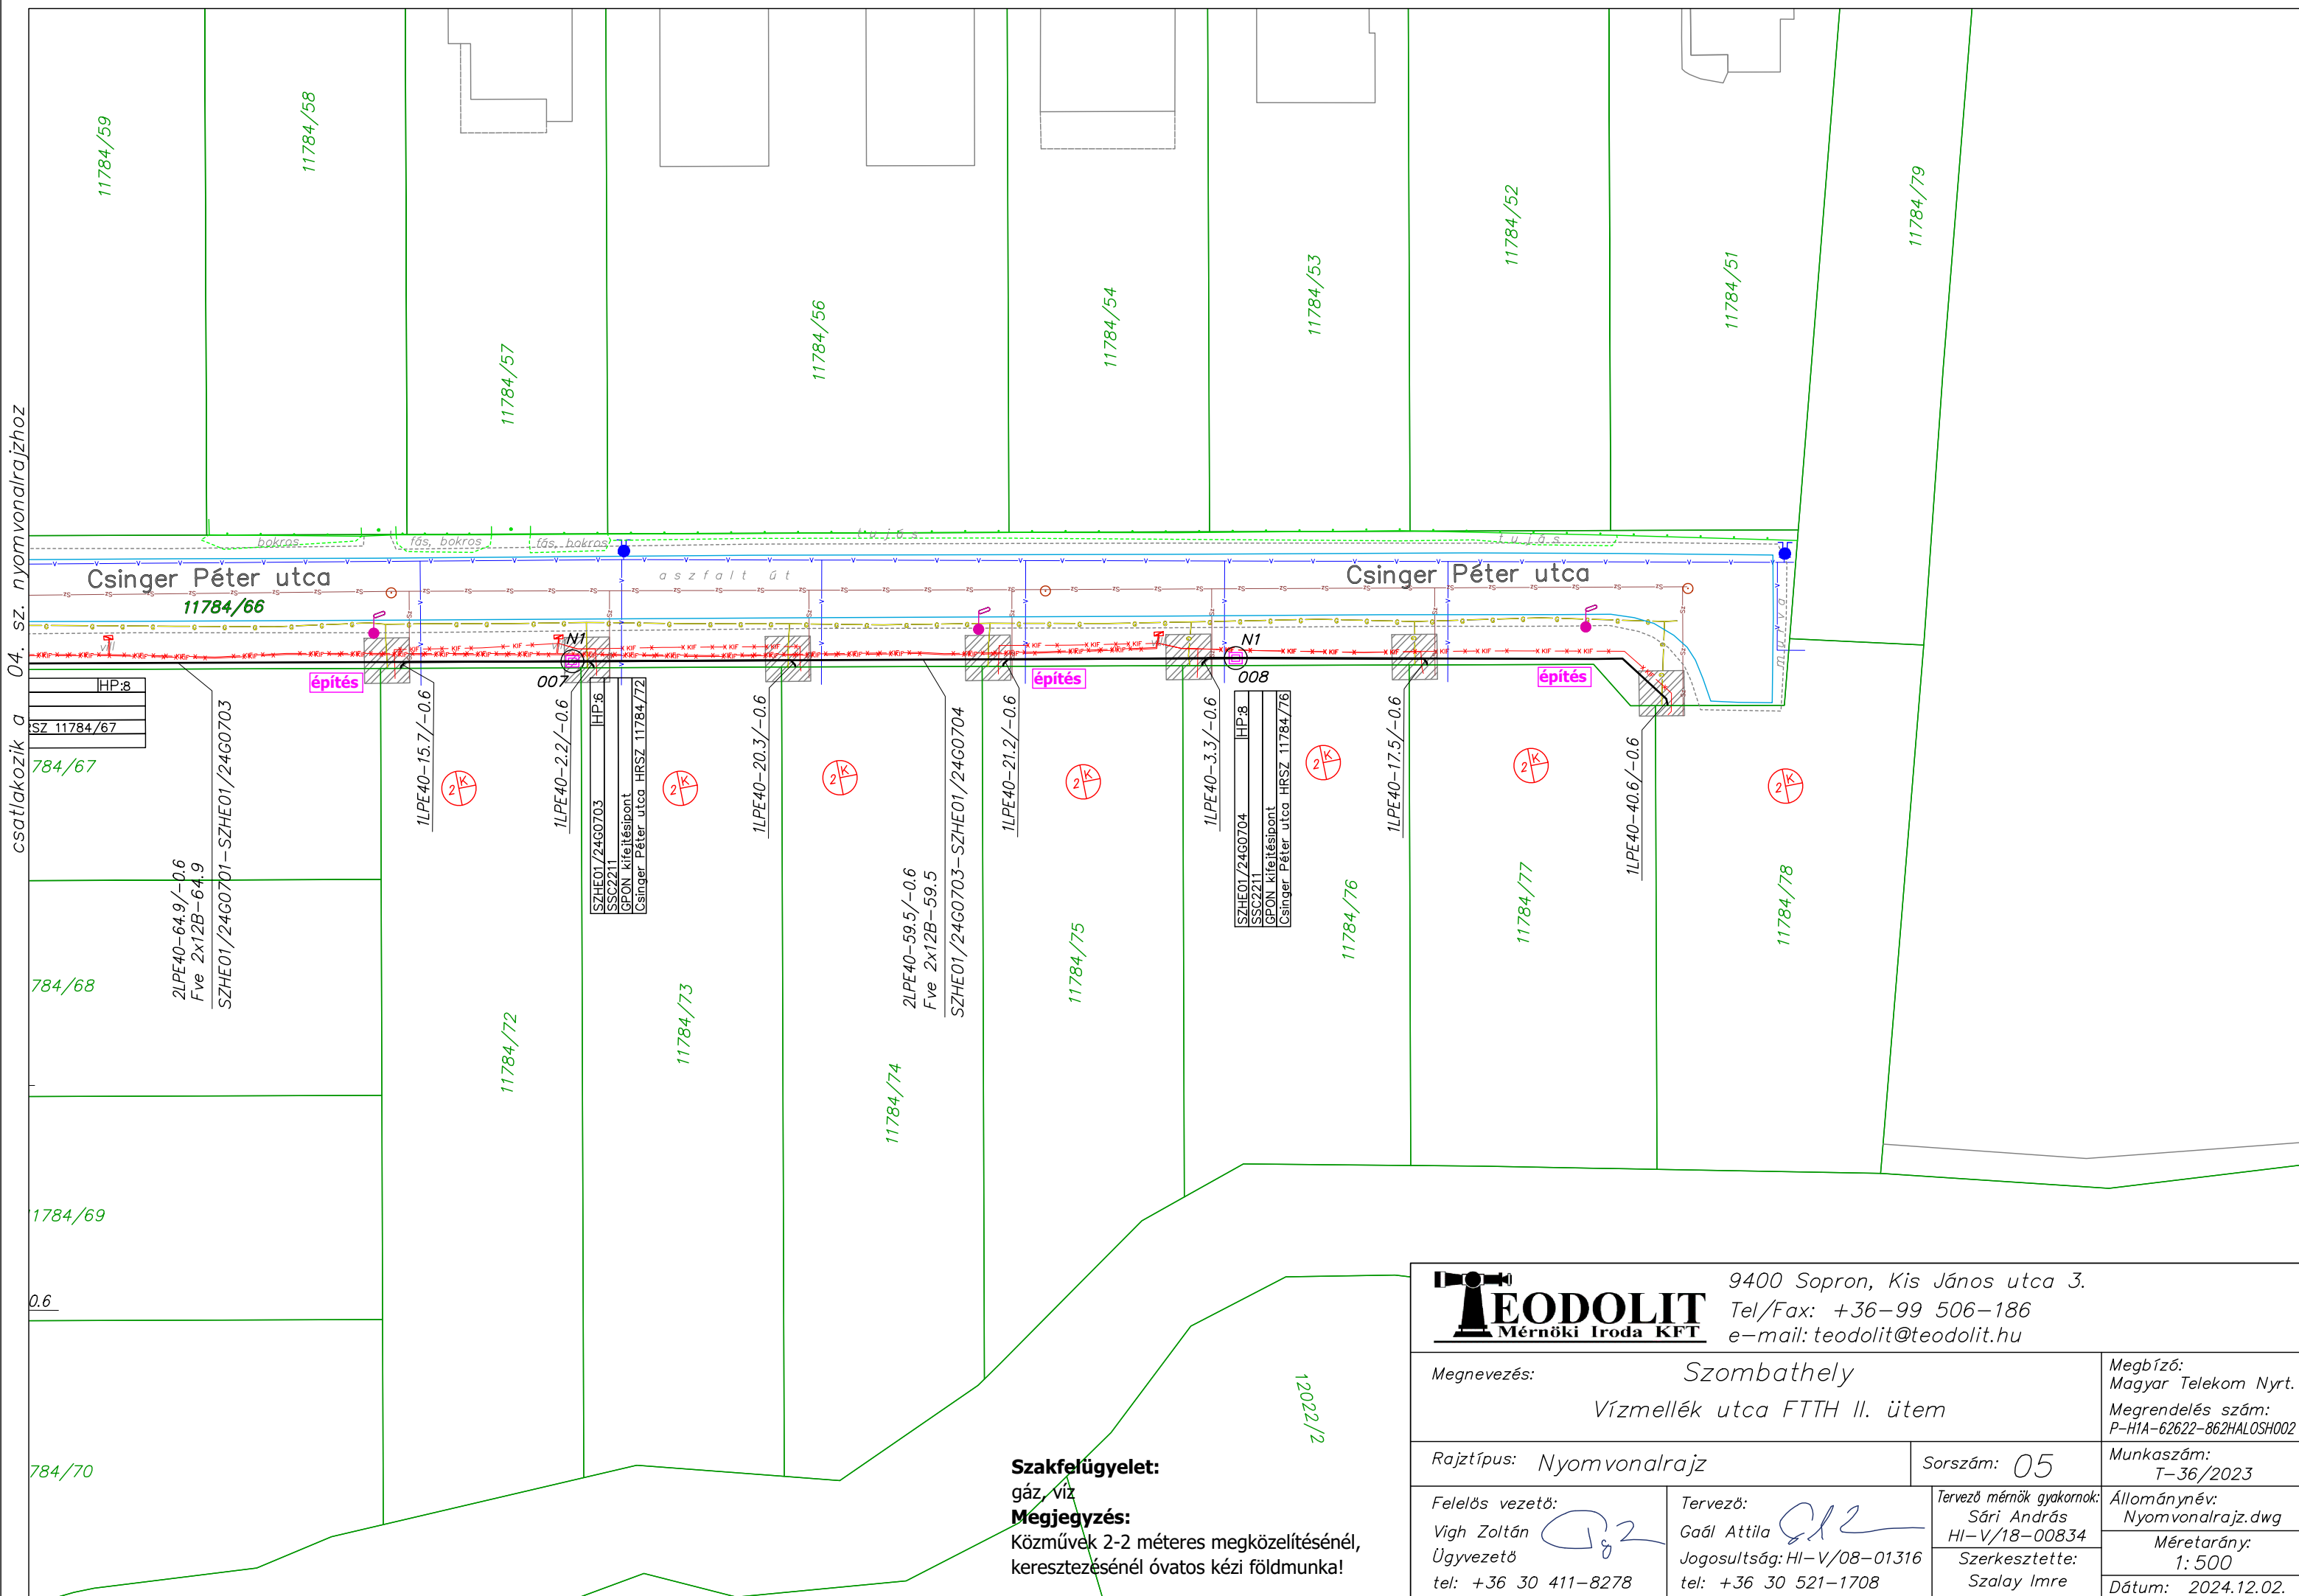

Szakfelügyelet:
gáz, víz

Megjegyzés:
Közművek 2-2 méteres megközelítésénél,
keresztelésénél óvatos kézi földmunka!

 TEODOLIT Mérnöki Iroda KFT		9400 Sopron, Kis János utca 3. Tel/Fax: +36-99 506-186 e-mail: teodolit@teodolit.hu	
Megnevezés: Szombathely Vízmellék utca FTTH II. ütem		Megbízó: Magyar Telekom Nyrt. Megrendelés szám: P-H1A-62622-862HALOSH002	
Rajztípus: Nyomvonalrajz		Sorszám: 05	
Felélős vezető: Vigh Zoltán Ügyvezető tel: +36 30 411-8278		Tervező: Gaál Attila Jogosultság: HI-V/08-01316 tel: +36 30 521-1708	
		Tervező mérnök gyakornok: Sári András HI-V/18-00834 Szerkesztette: Szalay Imre	
		Állománynév: Nyomvonalrajz.dwg Méterarány: 1:500 Dátum: 2024.12.02.	