





- jelölésrendszer:
- homlokzat érintett terület
 - MEGLÉVO SZERKEZETEK
 - meglévő, megresorolt
 - meglévő, bontandó

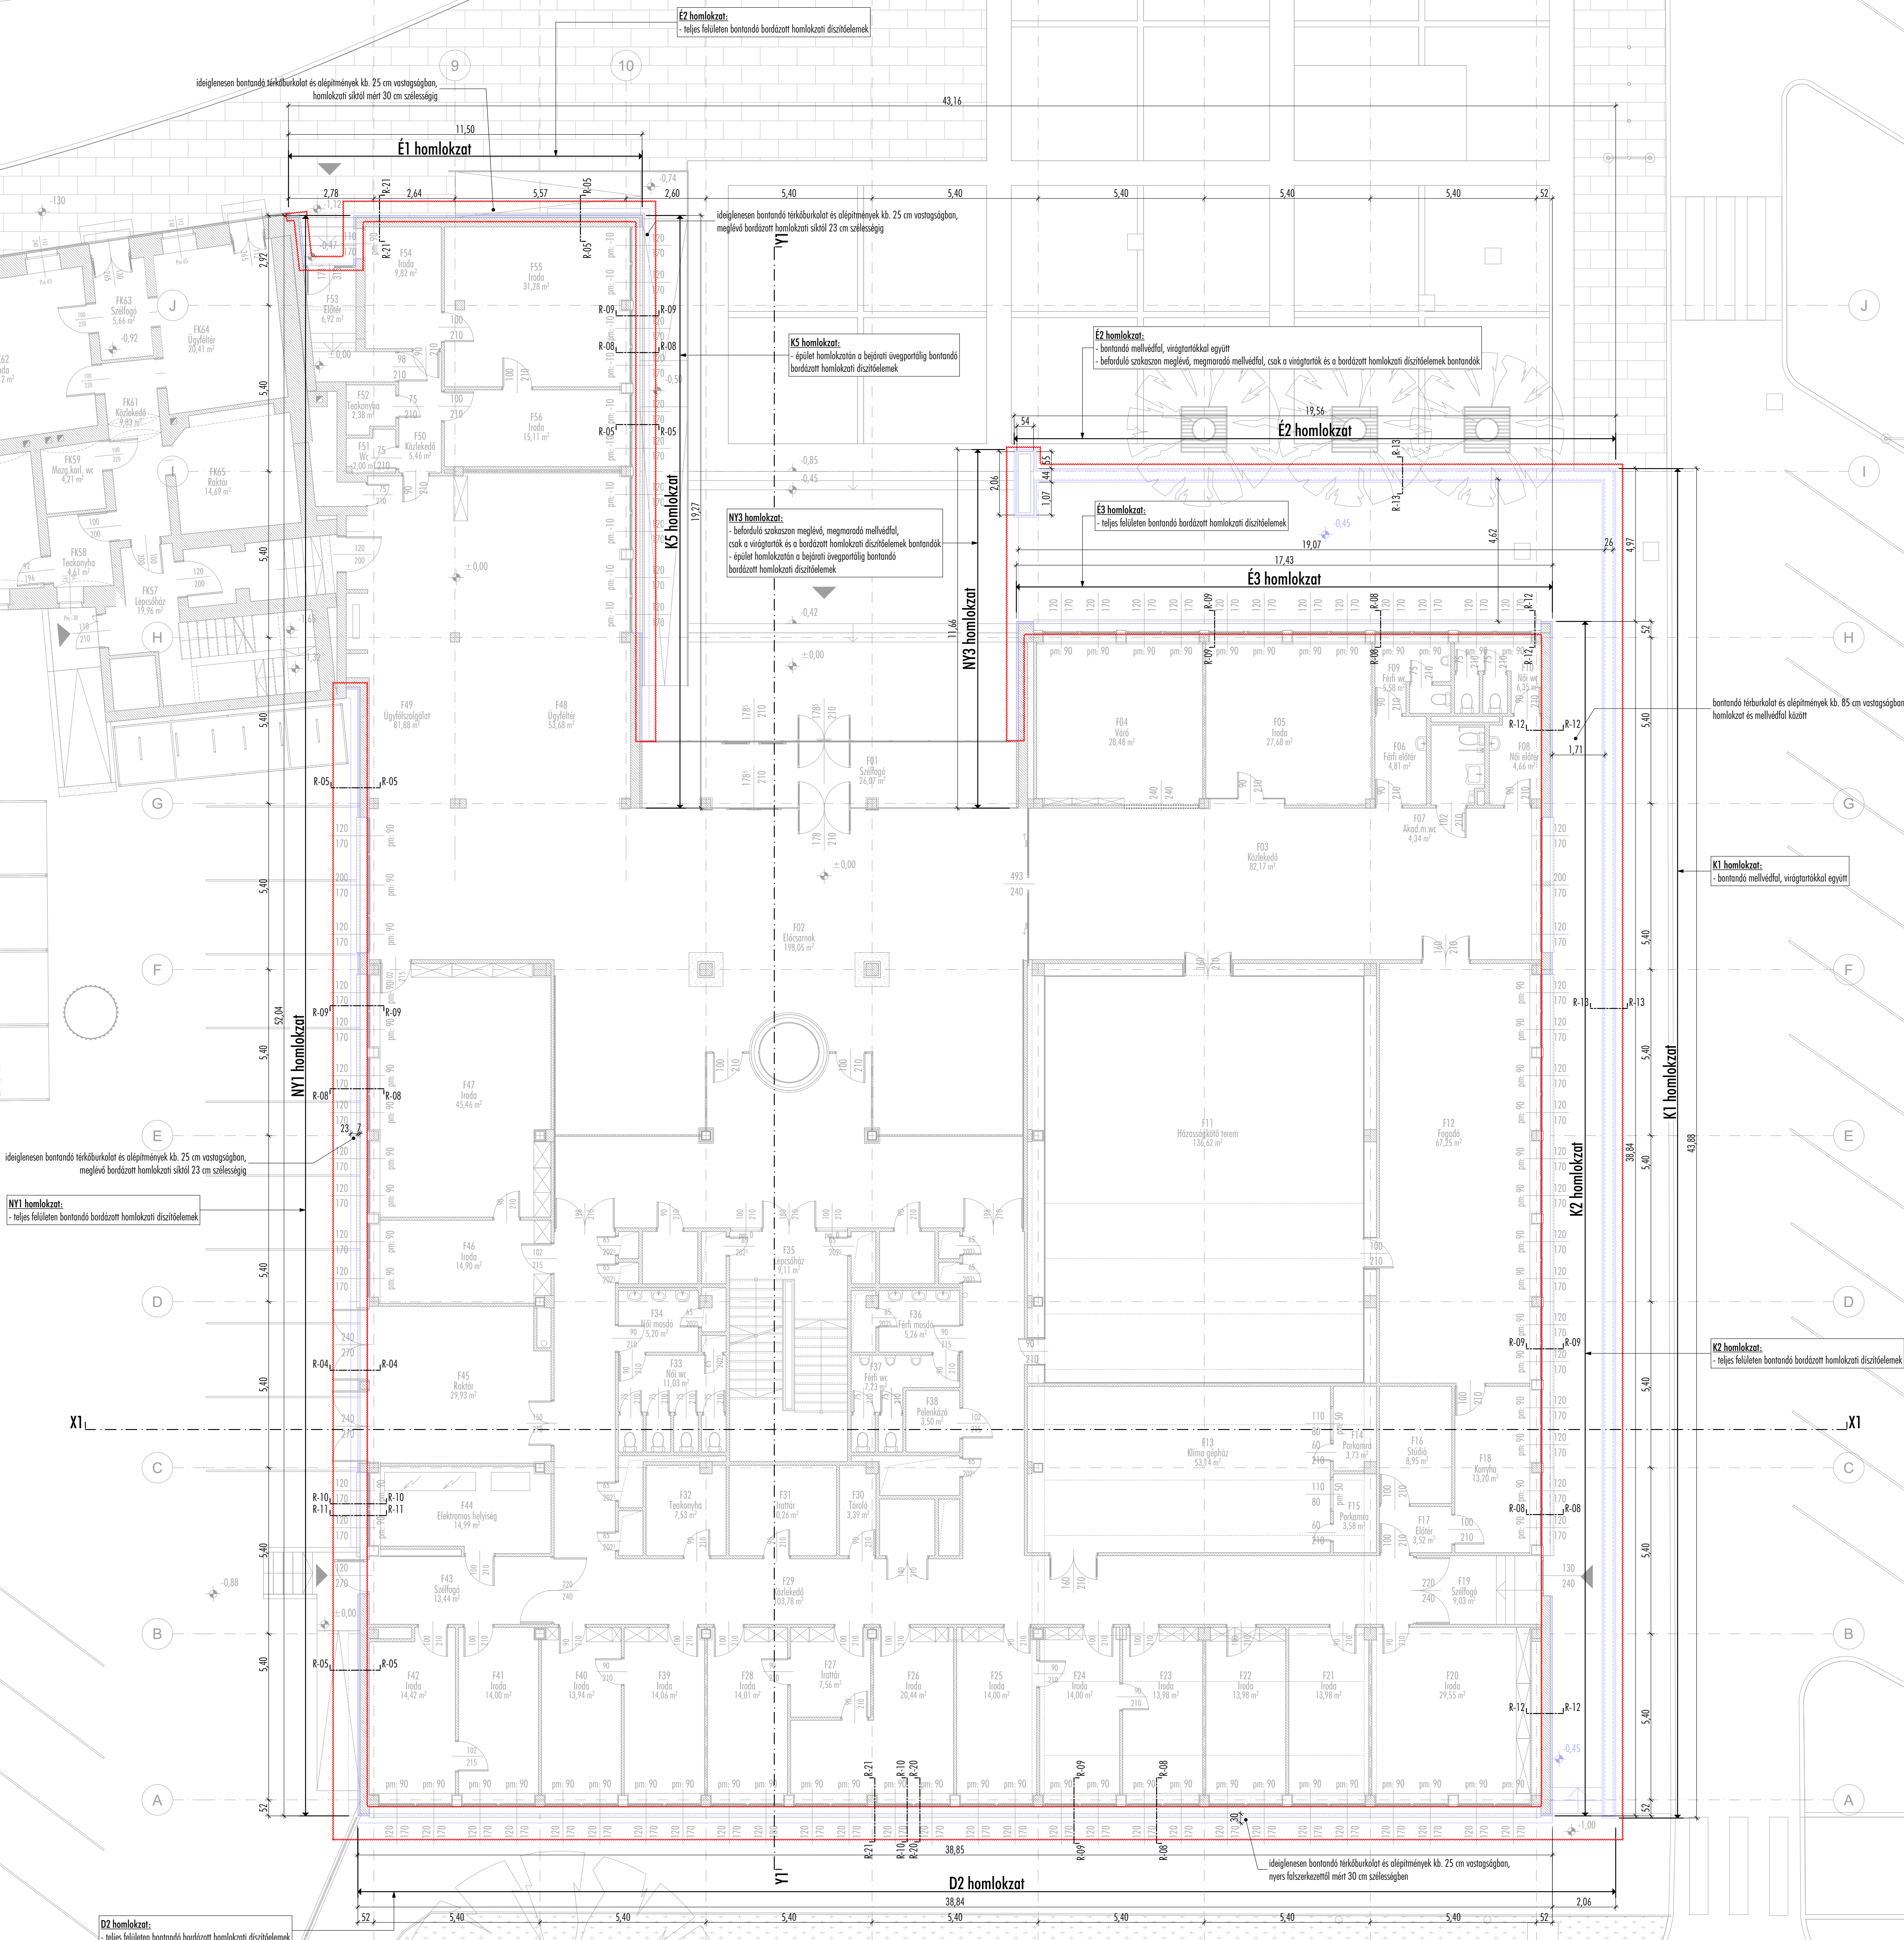

VÁROSHÁZA TARTÓSZERKEZETI FELÚJÍTÁSA

9700 SZOMBATHELY, KOSSUTH LAJOS U. 1-3.
HRSZ.: 6340

• tervező:	vh-11-2-4-02
• tervező:	megelevő állapot és bontási terv - földszinti alaprajz
• tervező:	tervezőterv
• tervező:	ÉPÍTÉSZET
• tervező:	2025. 05. 30.
• tervező:	Szombathely Megyei Jogi Város Önkormányzata 9700 Szombathely, Kossuth Lajos u. 1-3. Dr. Nemény András polgármester
• tervező:	Mátis Barna okl. építészmérnök, É 18-0188 Egri Balázs okl. építészmérnök, vezető tervező, É/1 18-0014
• tervező:	Mátisné Grubánovits Andrea okl. építészmérnök, É 18-0188 Horváth Virág okl. építészmérnök, É 18-0317 Unger Dóra okl. építészmérnök Németh Viktor okl. építészmérnök Németh-Csörgő Zita okl. építészmérnök, É 18-0341
• tervező:	m 1:100
• tervező:	+0,00 = földszinti ház padlószint = 214,17 mft A méretek és szintmagasságok a helyszínen ellenőrzendő!
• tervező:	ME
• tervező:	MÁTISEGRI T E R V E Z Ő K F T
• tervező:	SZOMBATHELY BUDA 9700 Szombathely, Árpád u. 61. 9700 Szombathely, Kiskor u. 6. info@matisesegri.hu www.matisesegri.hu

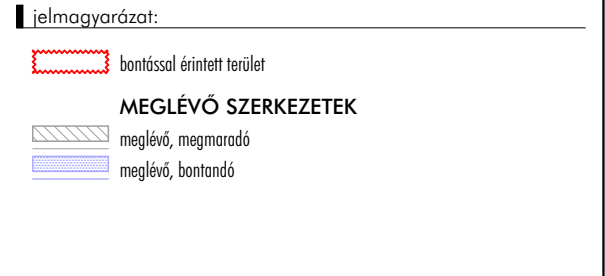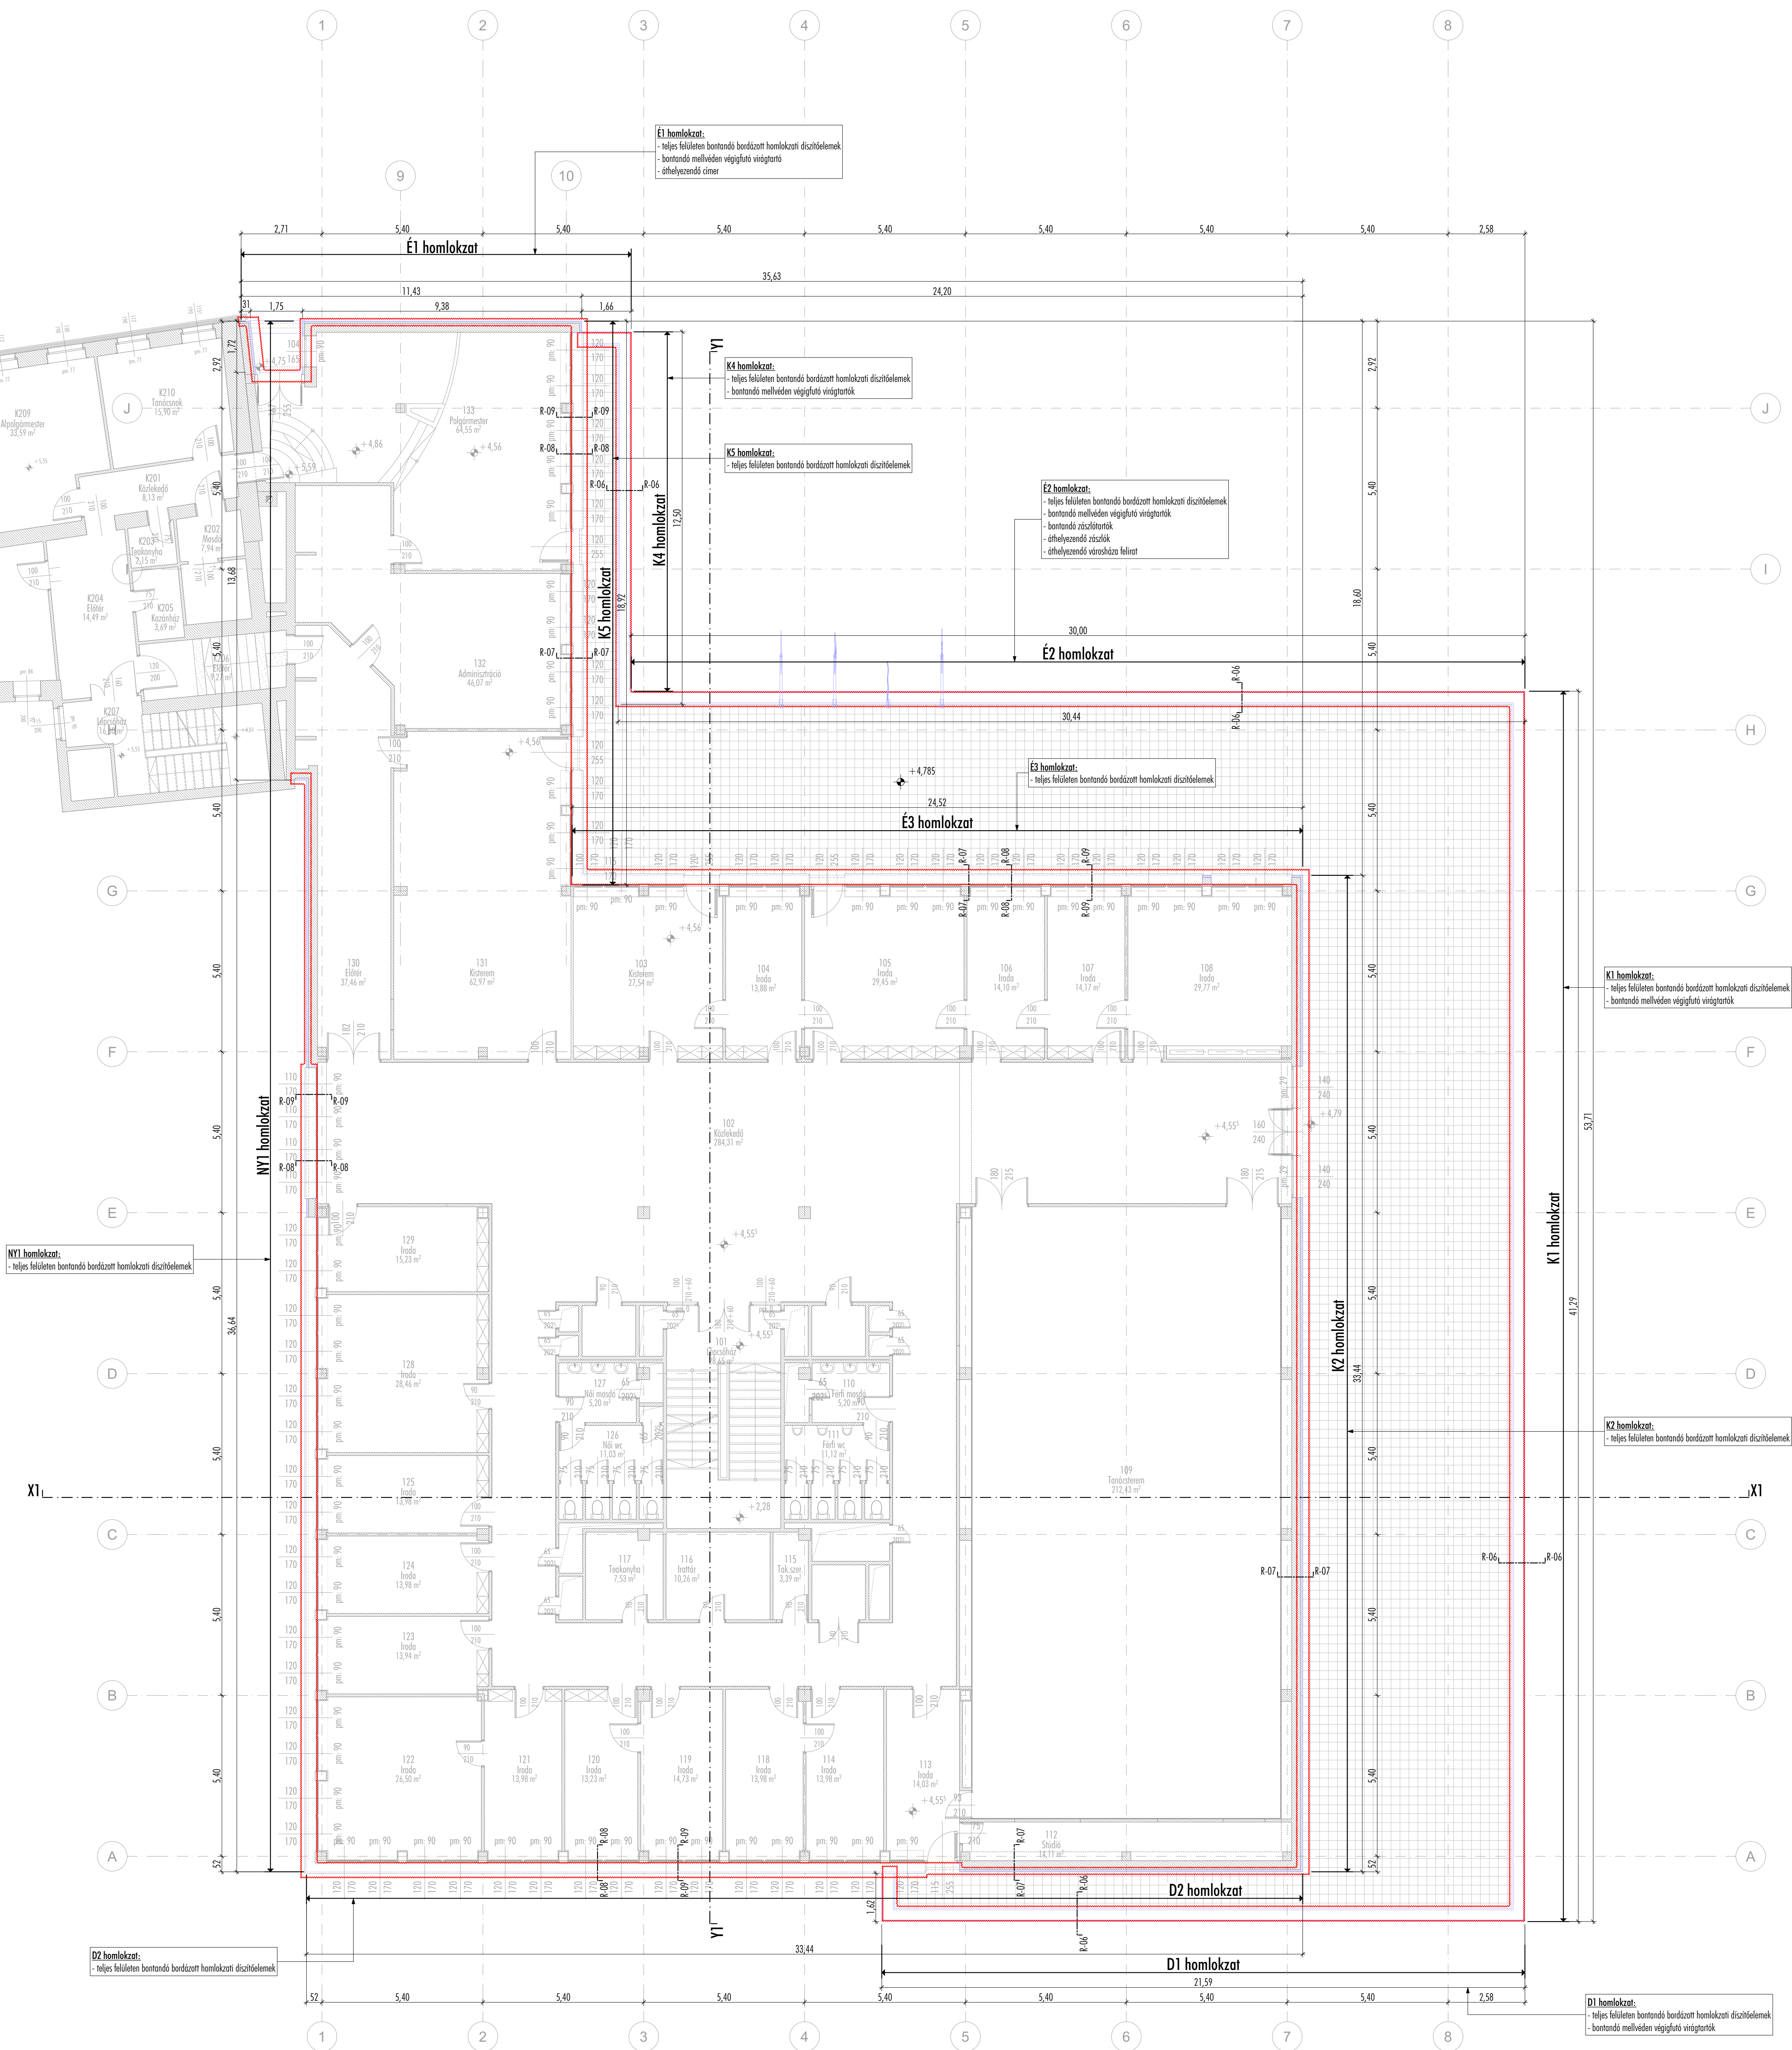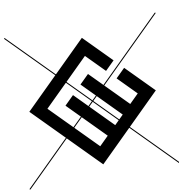

VÁROSHÁZA TARTÓSZERKEZETI FELÚJÍTÁSA

9700 SZOMBATHELY, KOSSUTH LAJOS U. 1-3.
HRSZ.: 6340

tervező: **vh-kt-2-4-03**

meglévő állapot és bontási terv - 1. emeleti alaprajz

dokumentáció: **tervező**

tervező: **ÉPÍTÉSZET**

dátum: **2025. 05. 30.**

építész: **Szombathelyi Megyei Jogi Város Önkormányzata**

9700 Szombathely, Kossuth Lajos u. 1-3.
Dr. Nemény András
polgármester

építész feladatok tervezője: **Matis Barna**
okl. építész-mérnök, É 18-0188

Egri Balázs
okl. építész-mérnök, vezető tervező, É/1 18-0014

építész munkatársai: **Matisné Grubánovits Andrea**
okl. építész-mérnök, É 18-0188

Horváth Virág
okl. építész-mérnök, É 18-0317

Unger Dóra
okl. építész-mérnök

Németh Viktor
okl. építész-mérnök

Németh-Csörgő Zita
okl. építész-mérnök, É 18-0341

rajz és terv: **1. emeleti alaprajz**



arány: **m 1:100**

tervezés: **±0,00 = földszint kézi padlószint = 214,17 mBf**
A mérték és szintmagasságok a helyszínen ellenőrzendő!

MATIS ÉS EGR
T E R V E Z Ő K F T

SZÉKHELY: BUDA
9700 Szombathely, Árpád u. 61. 9700 Szombathely, Kiskor u. 6.
info@matiseagri.hu
www.matiseagri.hu

3. emeleti alaprajz
m 1:100

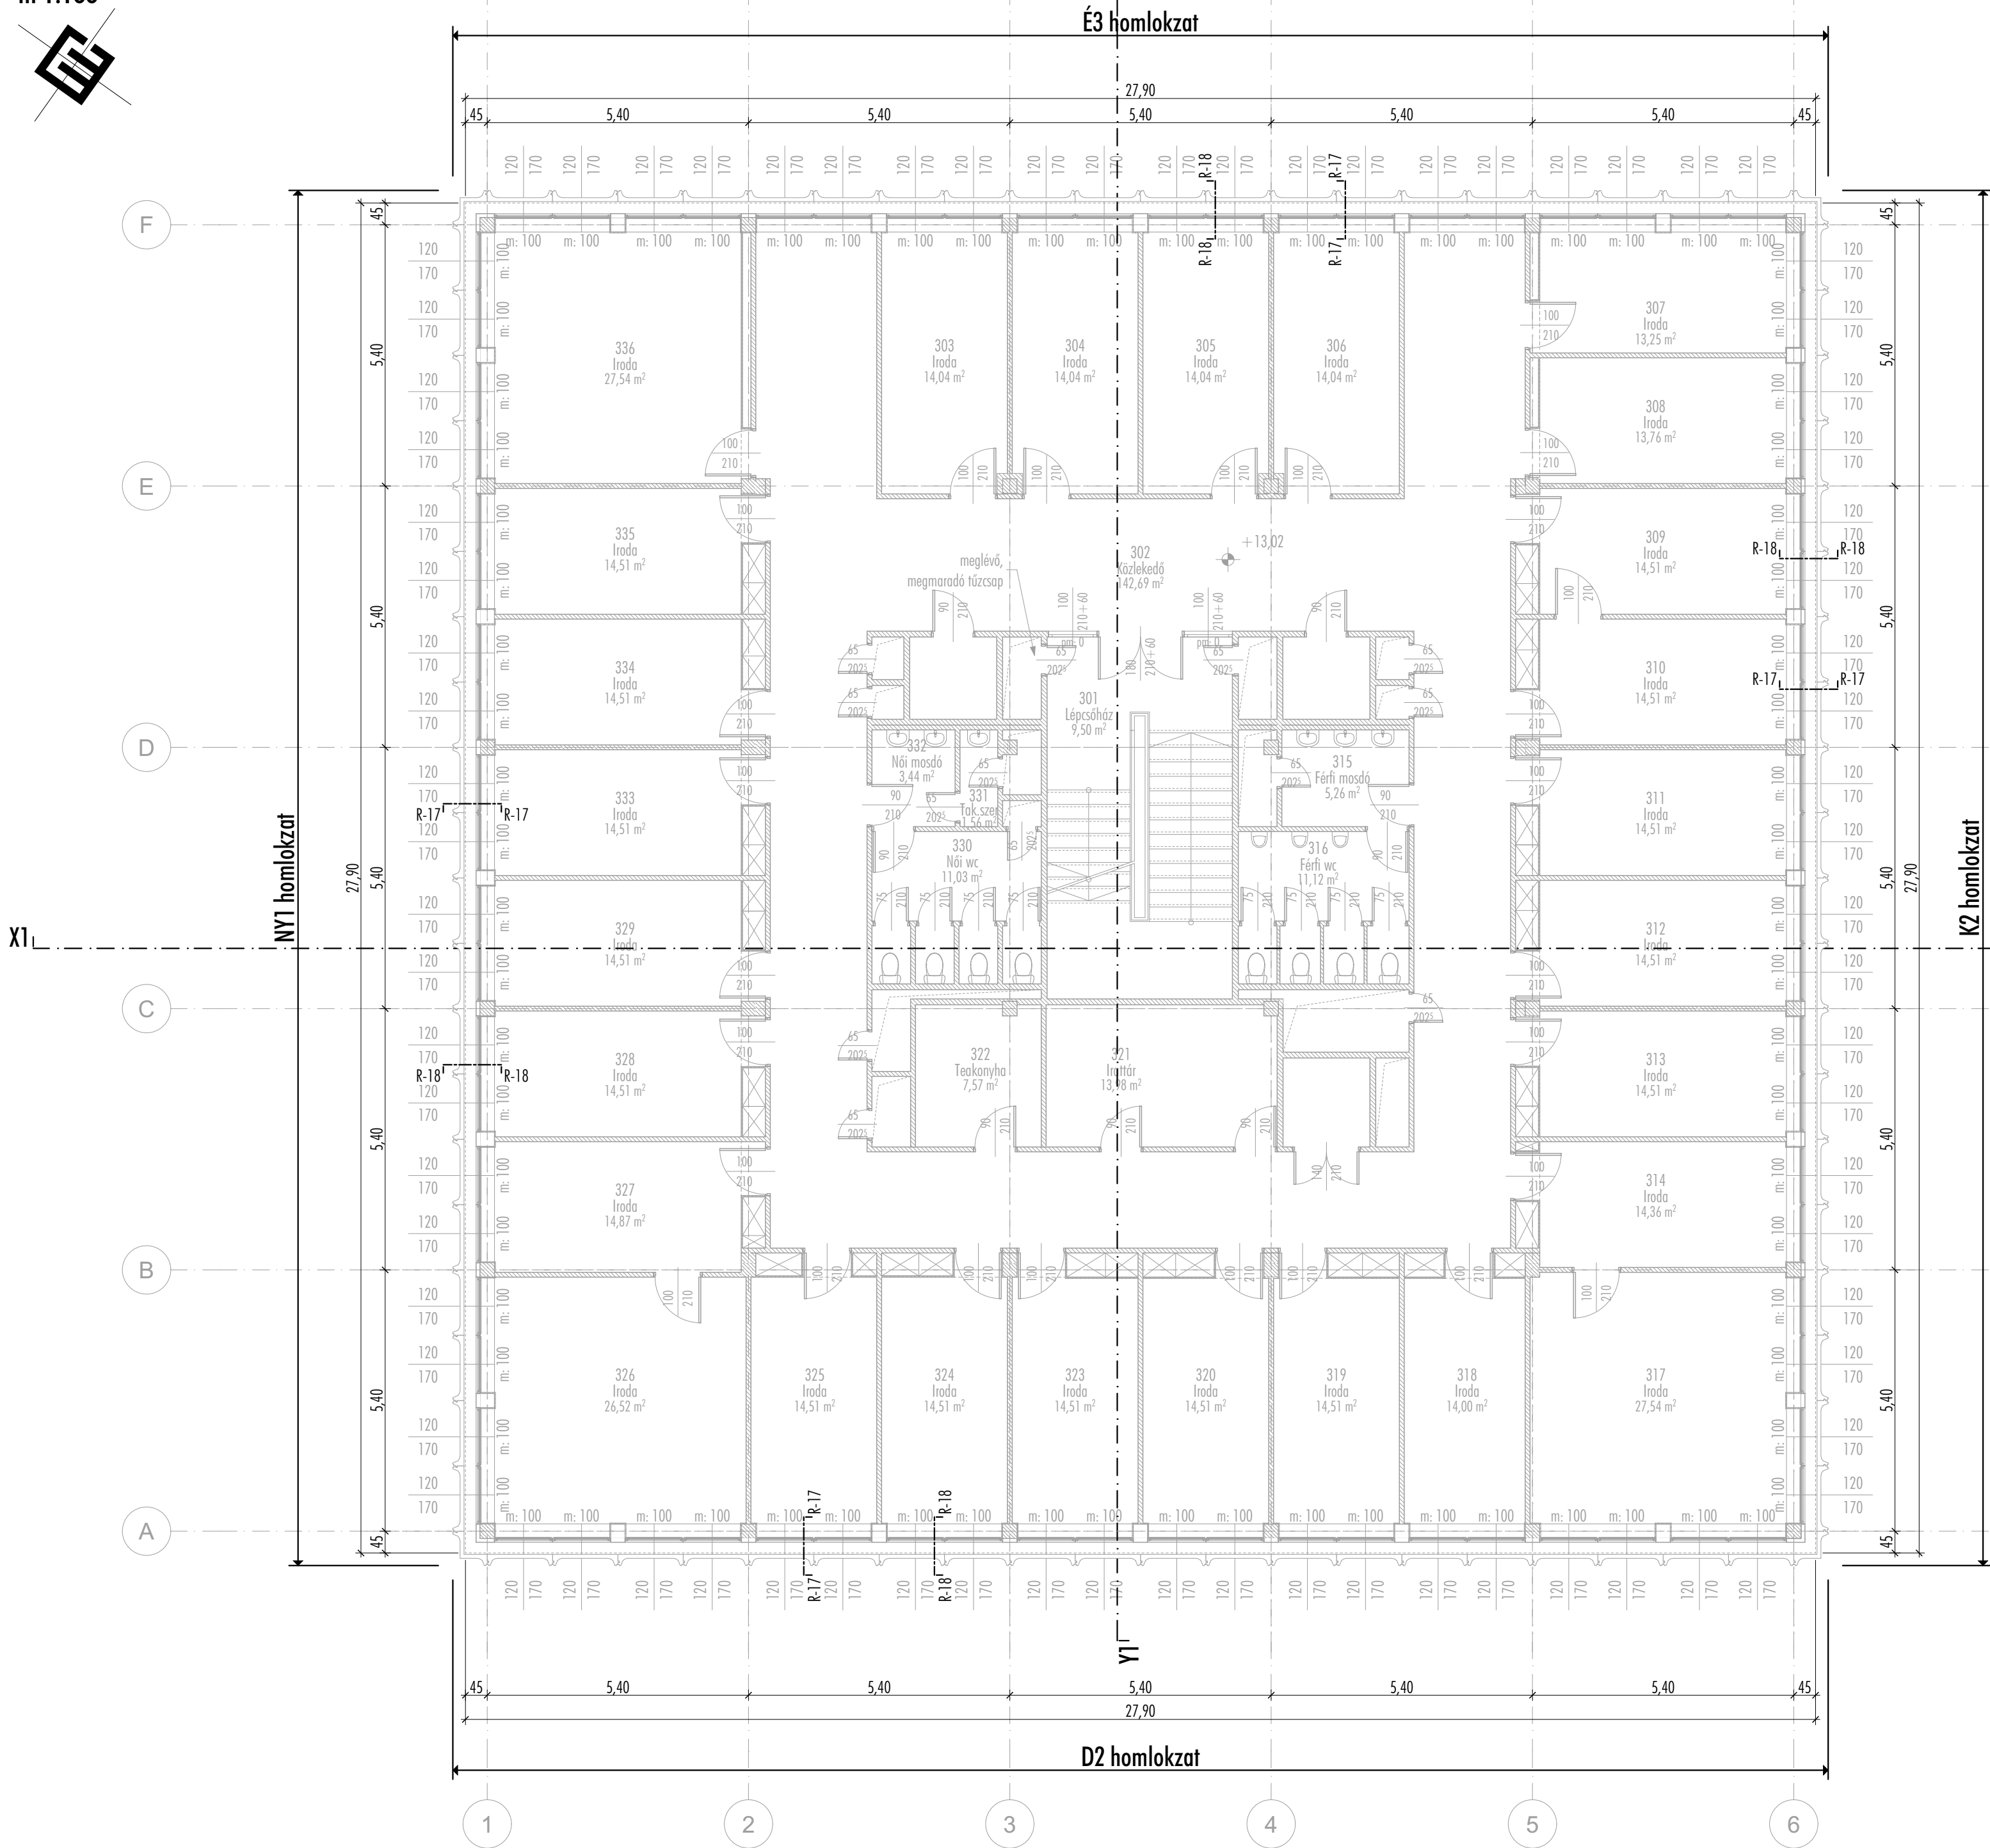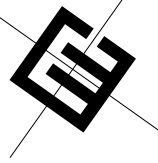

jelmagyarázat:

- bontással érintett terület
- MEGLÉVŐ SZERKEZETEK
- meglévő, megmaradó
- meglévő, bontandó

VÁROSHÁZA TARTÓSZERKEZETI FELÚJÍTÁSA

9700 SZOMBATHELY, KOSSUTH LAJOS U. 1-3.
HRSZ.: 6340

tervlap száma: **vh-kt-2-é-05**

tervlap: **meglévő állapot és bontási terv - 3. emeleti alaprajz**

dokumentáció: **kiviteli tervdokumentáció**

tervfejezet: **ÉPÍTÉSZET**

dátum: **2025. 05. 30.**

építtető: **Szombathely Megyei Jogú Város Önkormányzata**
9700 Szombathely, Kossuth Lajos u. 1-3.
Dr. Nemény András
polgármester


építész felelős tervező: **Mátis Barna**
okl. építészmérnök, É 18-0036
Egri Balázs
okl. építészmérnök, vezető tervező, É/1 18-0014

építész munkatárs: **Mátisné Grubánovits Andrea**
okl. építészmérnök, É 18-0188
Horváth Virág
okl. építészmérnök, 18-0317
Unger Dóra
okl. építészmérnök
Németh Viktor
okl. építészmérnök
Németh-Csörge Zita
okl. építészmérnök, É 18-0341

rajz és lépték: **3. emeleti alaprajz m 1:100**

megjegyzések:
±0,00 = földszinti kész padlóvonal = 214,17 mBf
A méretek és szintmagasságok a helyszínen ellenőrizendő!

4. emeleti alaprajz
m 1:100

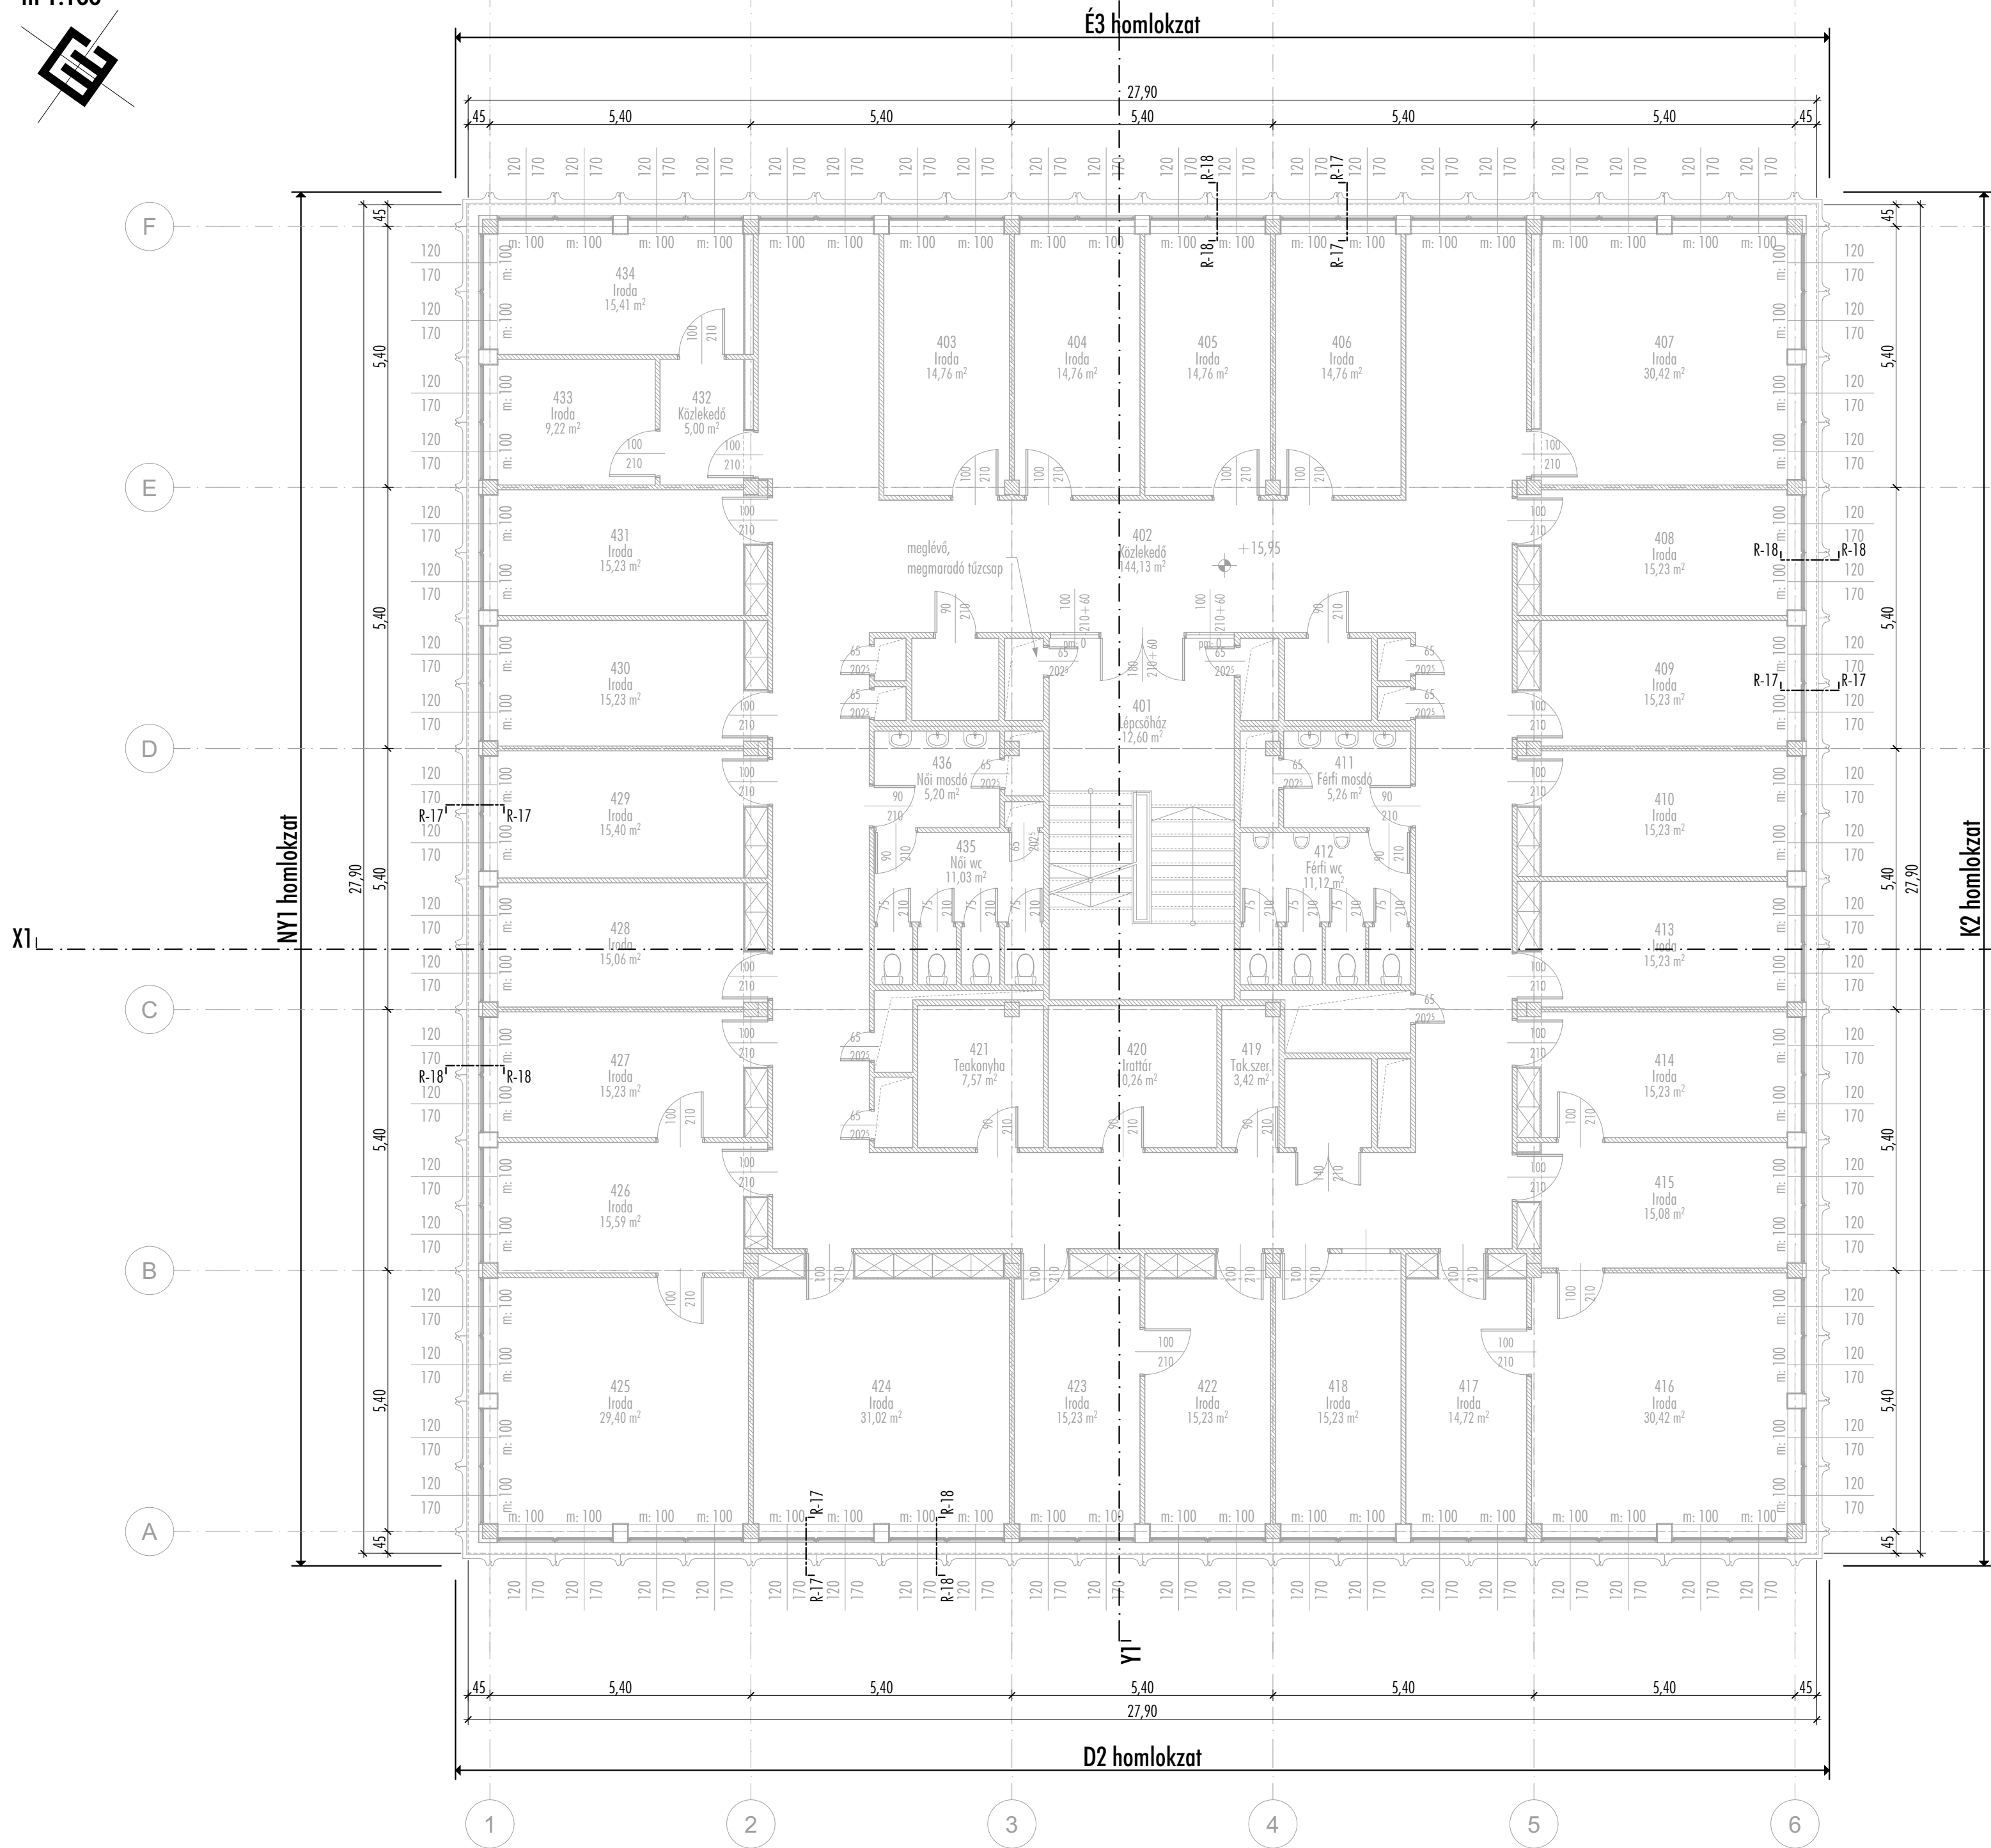

jelmagyarázat:

- bontással érintett terület
- MEGLÉVŐ SZERKEZETEK
- meglévő, megmaradó
- meglévő, bontandó

VÁROSHÁZA TARTÓSZERKEZETI FELÚJÍTÁSA

9700 SZOMBATHELY, KOSSUTH LAJOS U. 1-3.
HRSZ.: 6340

tervlap száma:

vh-kt-2-é-06

tervlap:

meglévő állapot és bontási terv - 4. emeleti alaprajz

dokumentáció:

kiviteli tervdokumentáció

tervfejezet:

ÉPÍTÉSZET

dátum:

2025. 05. 30.

építtető:

Szombathely Megyei Jogú Város Önkormányzata
9700 Szombathely, Kossuth Lajos u. 1-3.
Dr. Nemény András
polgármester

építész felelős tervező:

Mátis Barna
okl. építésszerműnök, É 18-0036
Egri Balázs
okl. építésszerműnök, vezető tervező, É/1 18-0014

építész munkatárs:

Mátisné Grubánovits Andrea
okl. építésszerműnök, É 18-0188
Horváth Virág
okl. építésszerműnök, 18-0317
Unger Dóra
okl. építésszerműnök
Németh Viktor
okl. építésszerműnök
Németh-Csörgő Zita
okl. építésszerműnök, É 18-0341

rajz és lépték:

4. emeleti alaprajz m 1:100

megjegyzések:


±0,00 = földszinti kész padlóvonal = 214,17 mBf
A méretek és szintmagasságok a helyszínen ellenőrizendő!



MÁTISÉSEGRÍ
TERVEZŐ KFT

SZÉKHELY | IRODA
9700 Szombathely, Árpád u. 61. | 9700 Szombathely, Kiskar u. 6.
Cg:18-09-106556
info@matisesegri.hu
www.matisesegri.hu

6. emeleti alaprajz
m 1:100

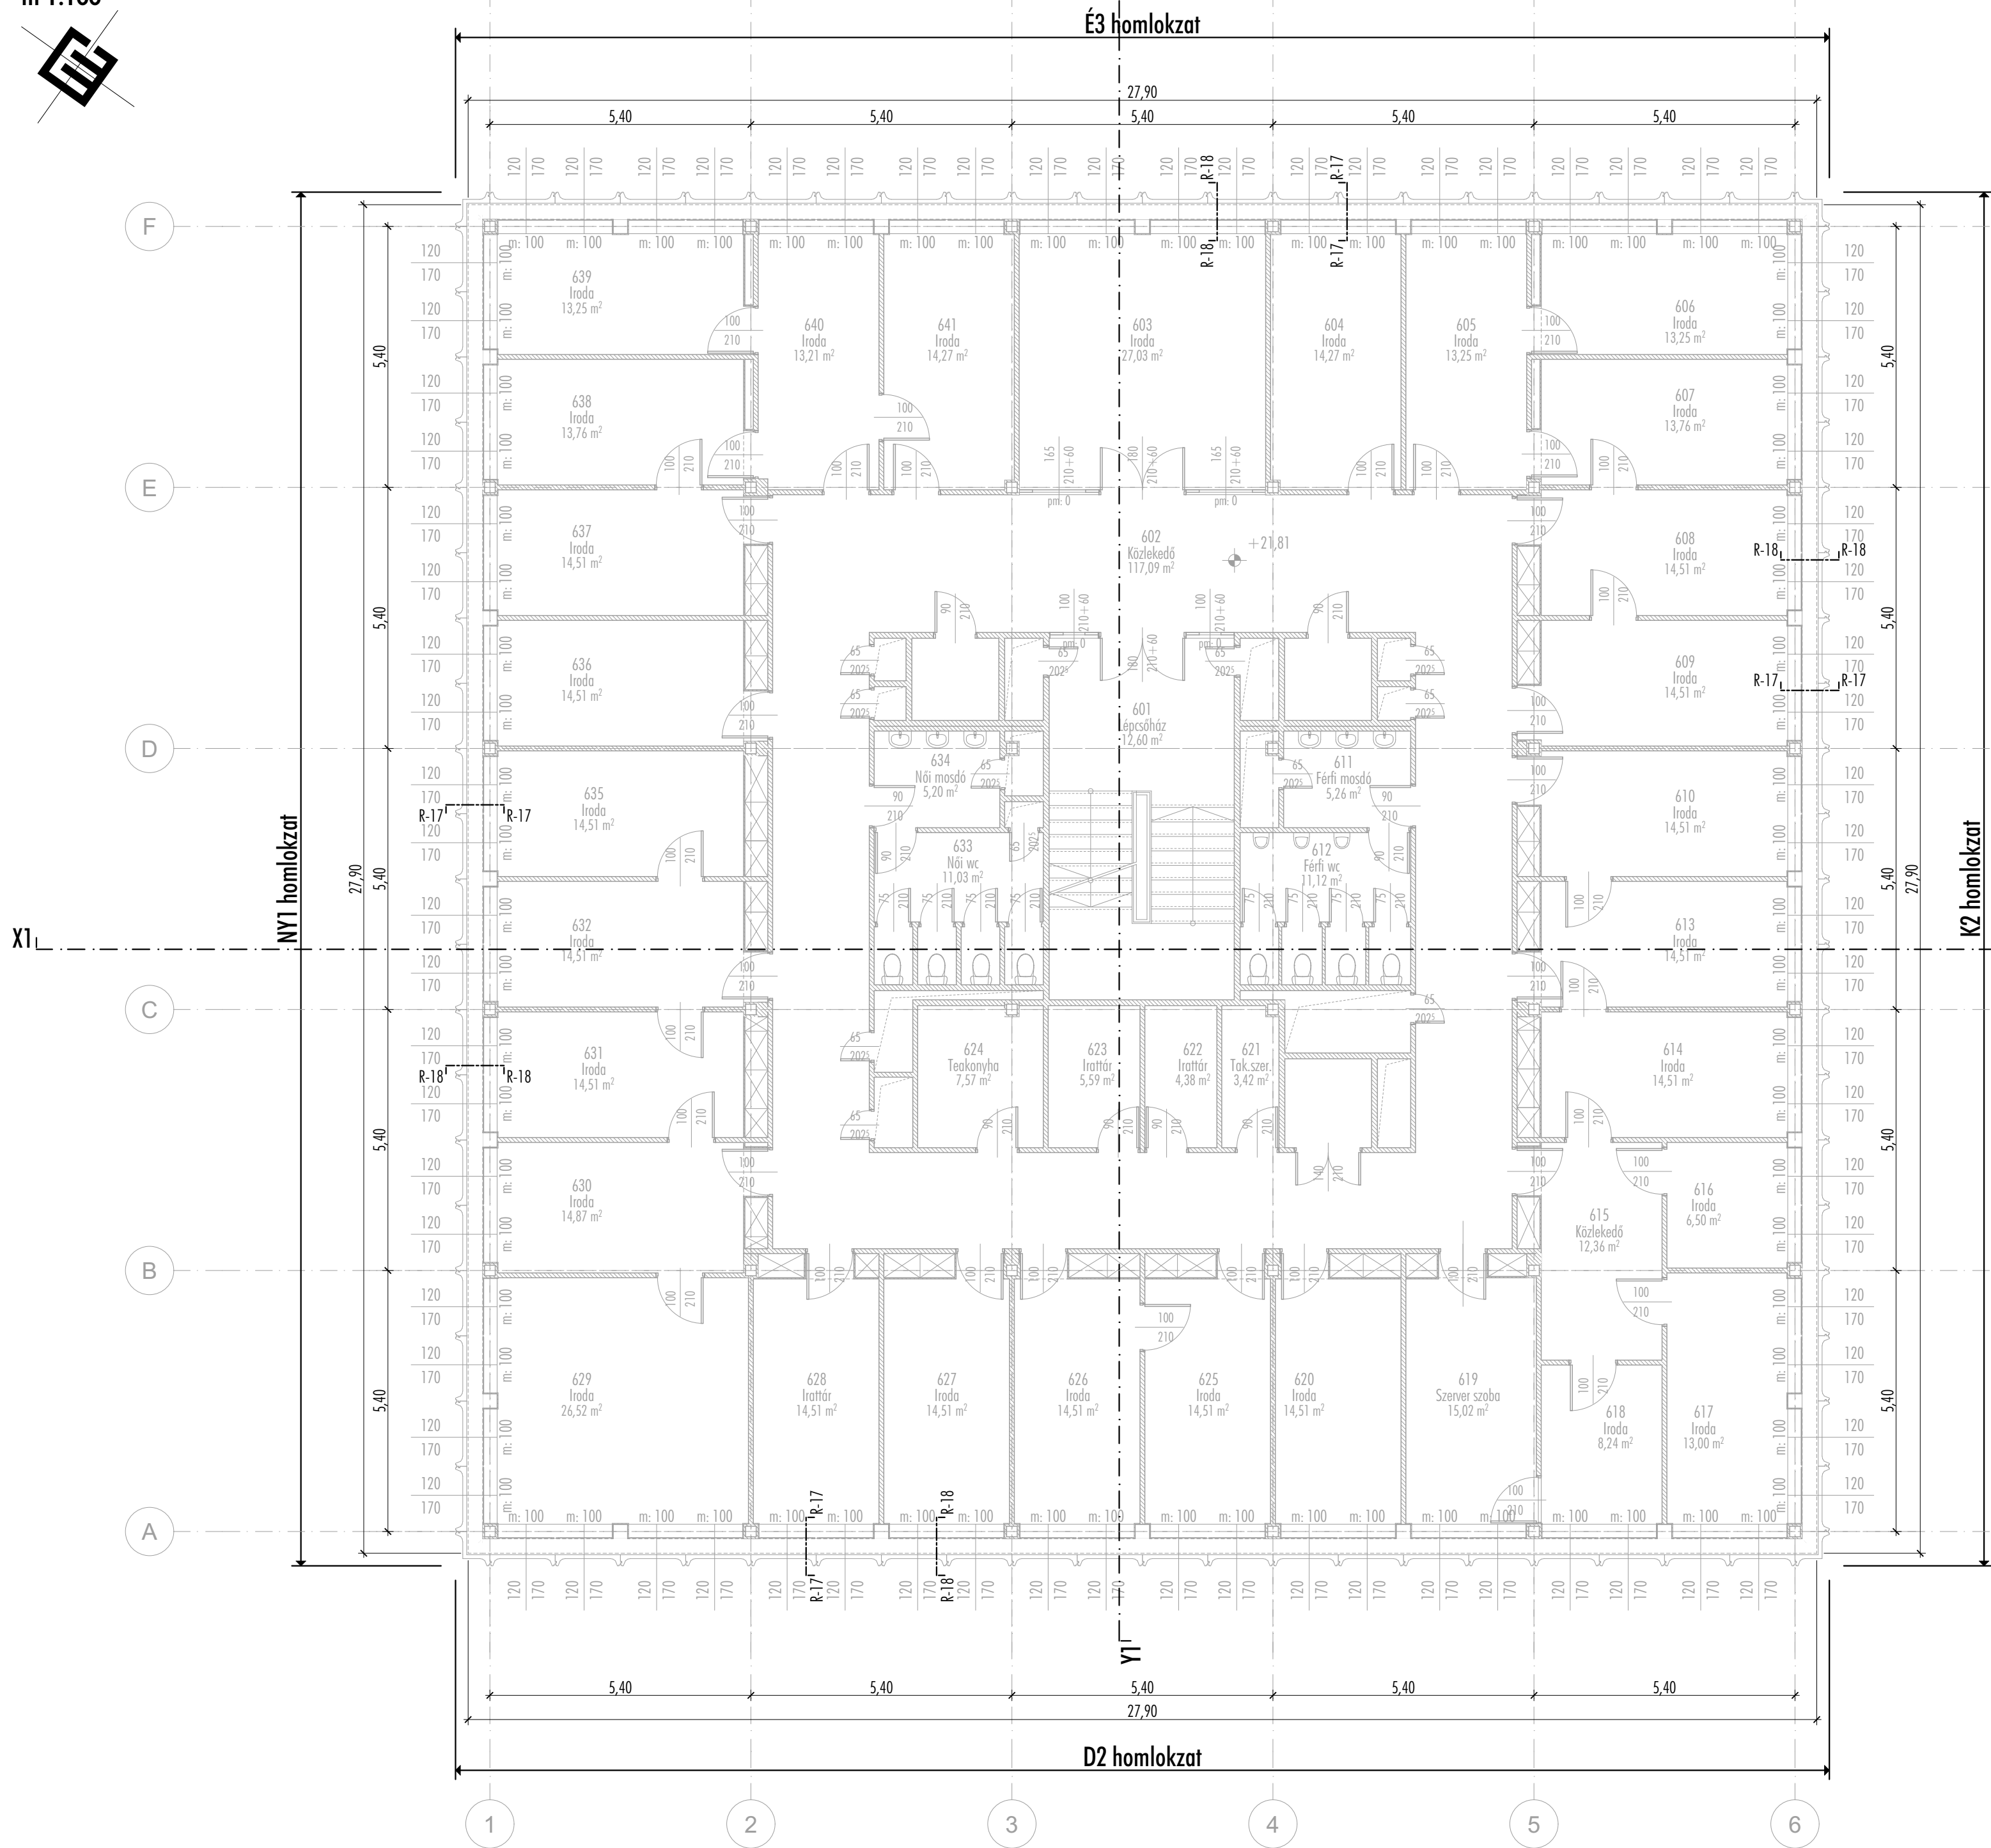

- jelmagyarázat:
- bontással érintett terület
 - MEGLÉVŐ SZERKEZETEK
 - meglévő, megmaradó
 - meglévő, bontandó



VÁROSHÁZA TARTÓSZERKEZETI FELÚJÍTÁSA

9700 SZOMBATHELY, KOSSUTH LAJOS U. 1-3.
HRSZ.: 6340

- tervlap száma: **vh-kt-2-é-08**
- tervlap: **meglévő állapot és bontási terv - 6. emeleti alaprajz**
- dokumentáció: **kiviteli tervdokumentáció**
- tervfejezet: **ÉPÍTÉSZET**
- dátum: **2025. 05. 30.**
- építtető: **Szombathely Megyei Jogú Város Önkormányzata**
9700 Szombathely, Kossuth Lajos u. 1-3.
Dr. Nemény András
polgármester
- építész felelős tervező: **Mátis Barna**
okl. építészmérnök, É 18-0036
Egri Balázs
okl. építészmérnök, vezető tervező, É/1 18-0014
- építész munkatárs: **Mátisné Grubánovits Andrea**
okl. építészmérnök, É 18-0188
Horváth Virág
okl. építészmérnök, 18-0317
Unger Dóra
okl. építészmérnök
Németh Viktor
okl. építészmérnök
Németh-Csörge Zita
okl. építészmérnök, É 18-0341
- rajz és lépték: **6. emeleti alaprajz m 1:100**

- megjegyzések:
- ±0,00 = földszinti kész padlóvonal = 214,17 mBf
A méretek és szintmagasságok a helyszínen ellenőrizendő!

7. emeleti alaprajz és tető
m 1:100

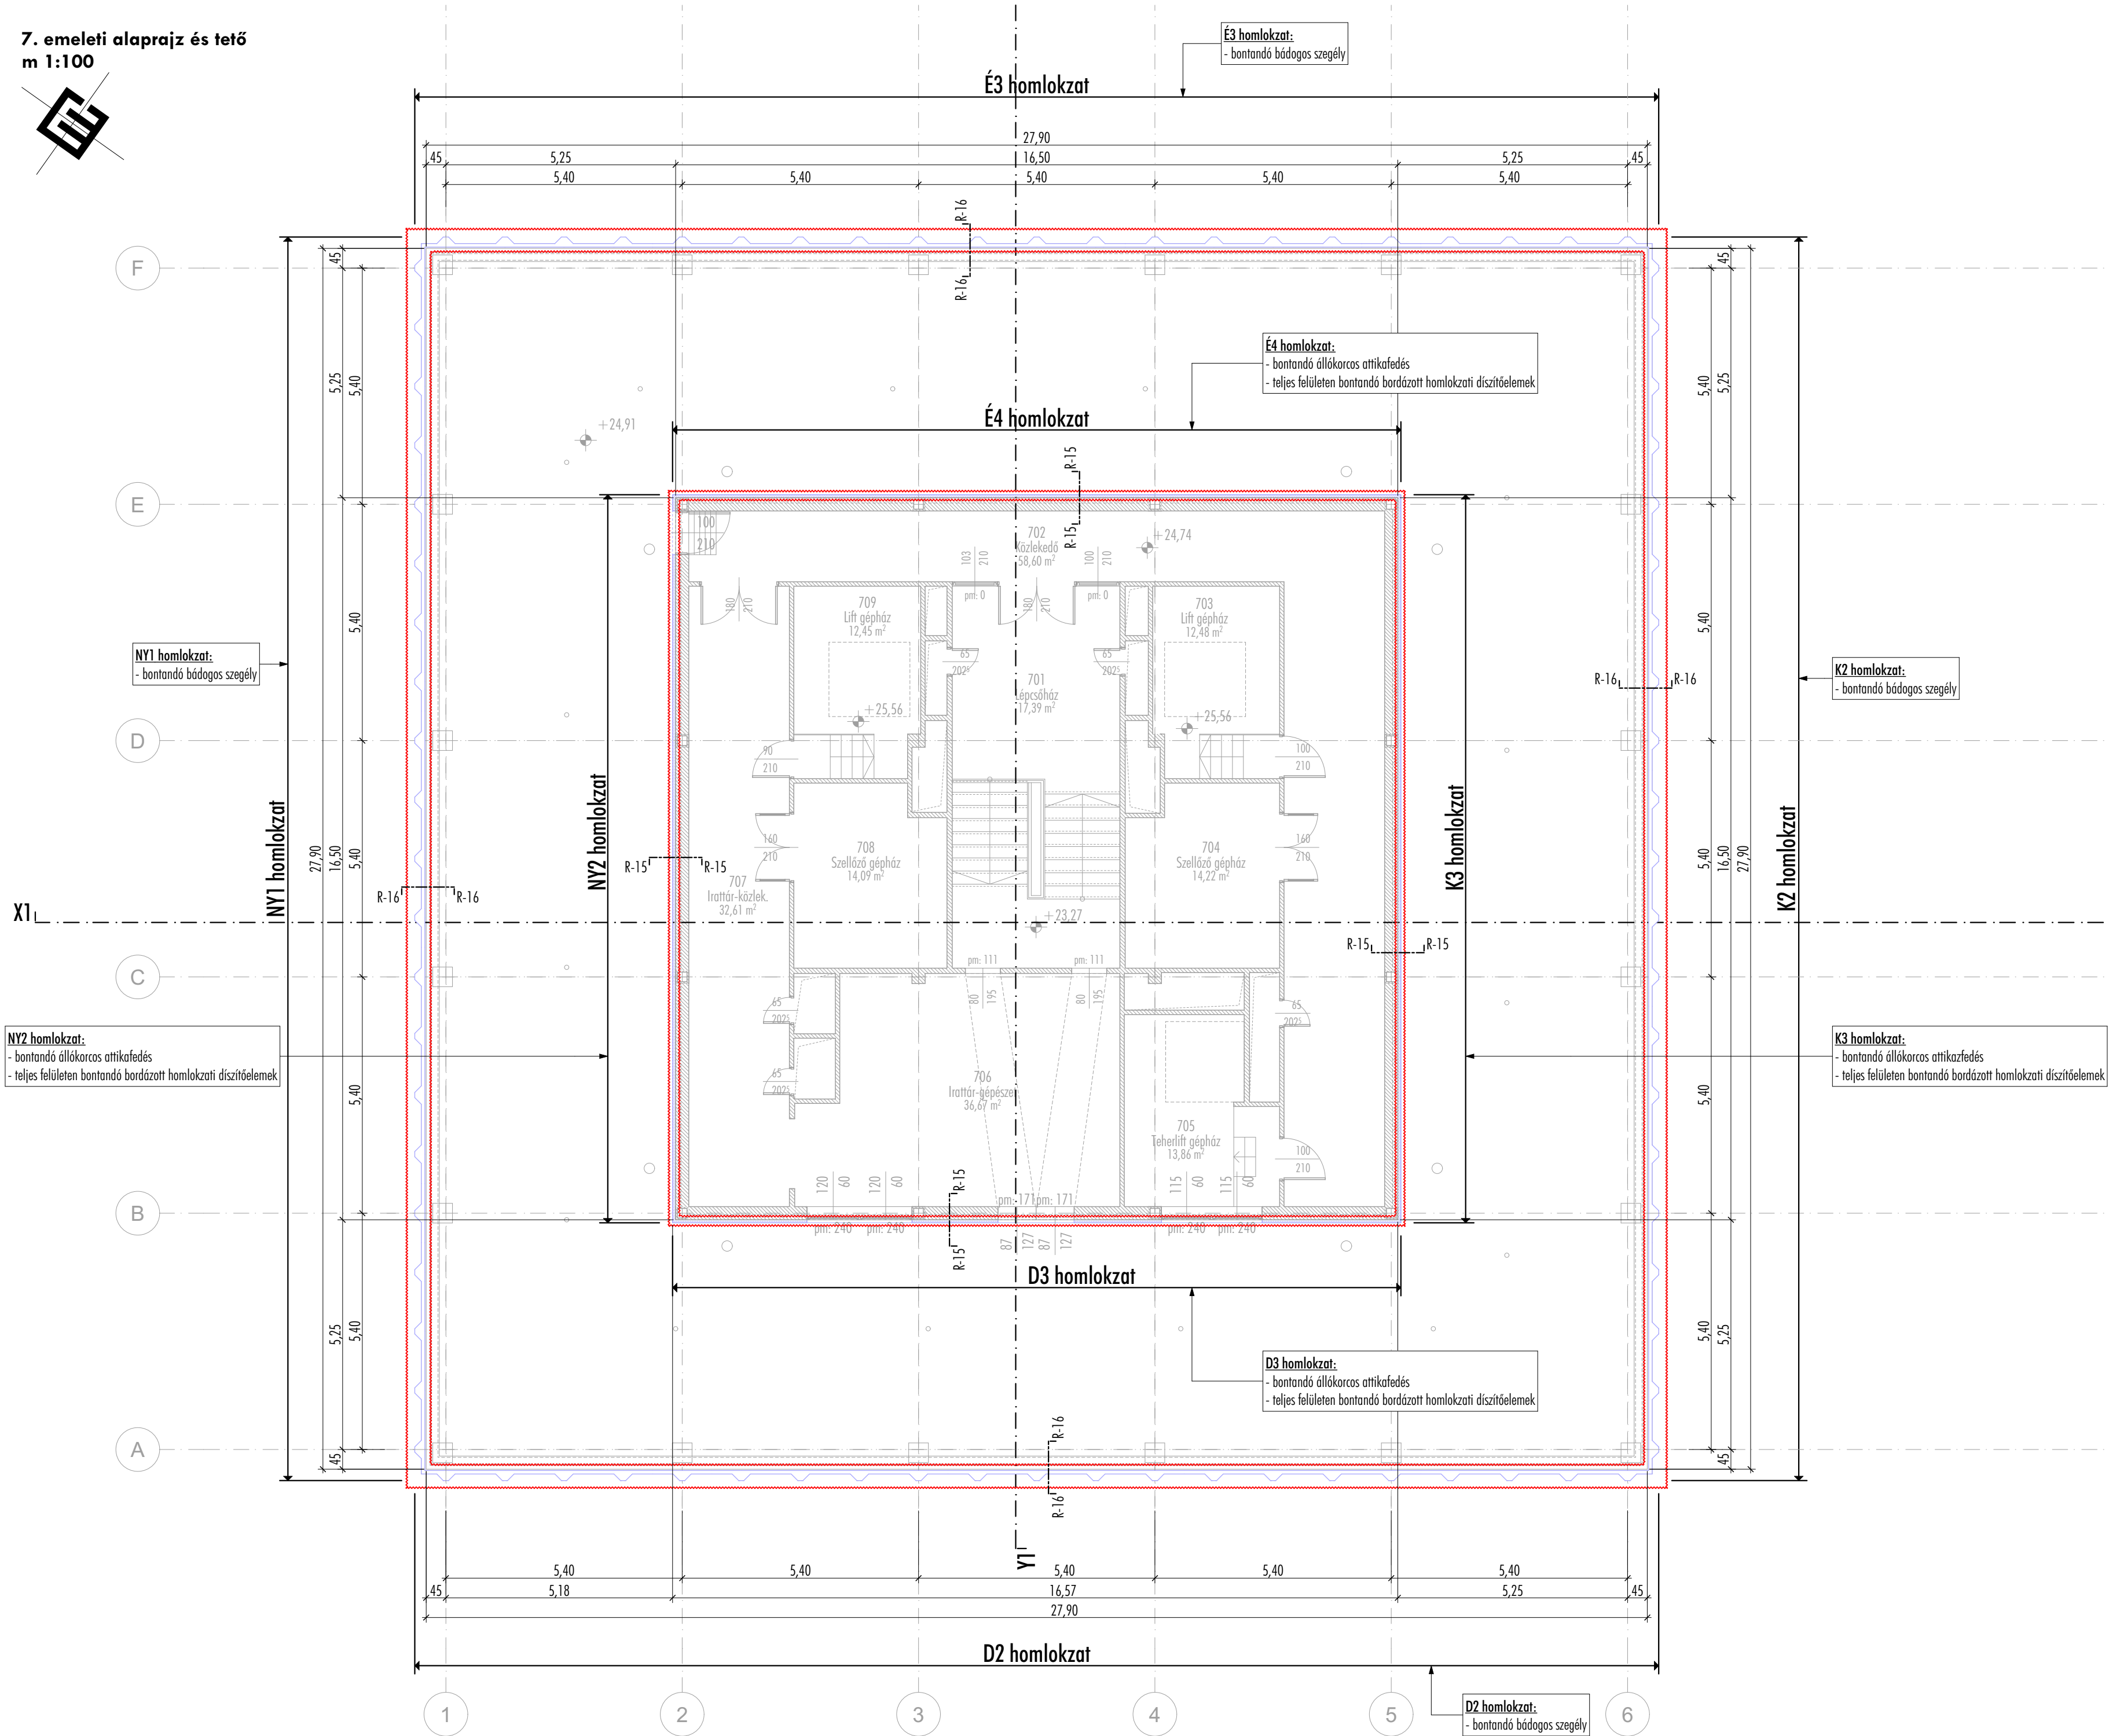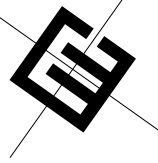

jelmagyarázat:

bontással érintett terület

MEGLÉVŐ SZERKEZETEK

meglévő, megmaradó

meglévő, bontandó

VÁROSHÁZA TARTÓSZERKEZETI FELÚJÍTÁSA

9700 SZOMBATHELY, KOSSUTH LAJOS U. 1-3.
HRSZ.: 6340

tervlap száma: **vh-kt-2-é-09**

tervlap: **meglévő állapot és bontási terv - 7. em. alaprajz, tető**

dokumentáció: **kiviteli tervdokumentáció**

tervfejezet: **ÉPÍTÉSZET**

dátum: **2025. 05. 30.**

építtető: **Szombathely Megyei Jogú Város Önkormányzata**
9700 Szombathely, Kossuth Lajos u. 1-3.
Dr. Nemény András
polgármester

építész felelős tervező: **Mátis Barna**
okl. építészmérnök, É 18-0036
Egri Balázs
okl. építészmérnök, vezető tervező, É/1 18-0014

építész munkatárs: **Mátisné Grubánovits Andrea**
okl. építészmérnök, É 18-0188
Horváth Virág
okl. építészmérnök, 18-0317
Unger Dóra
okl. építészmérnök
Németh Viktor
okl. építészmérnök
Németh-Csörge Zita
okl. építészmérnök, É 18-0341

rajz és lépték: **7. emeleti alaprajz és tető** m 1:100

megjegyzések:



±0,00 = földszinti kész padlóvonal = 214,17 mBf
A méretek és szintmagasságok a helyszínen ellenőrizendő!



MÁTIS E GRI
TERVEZŐ KFT

SZÉKHELY | IRODA
9700 Szombathely, Árpád u. 61. | 9700 Szombathely, Kiskar u. 6.
Cg.18-09-106556
info@matisesegri.hu
www.matisesegri.hu

tetőfelülnézet
m 1:100

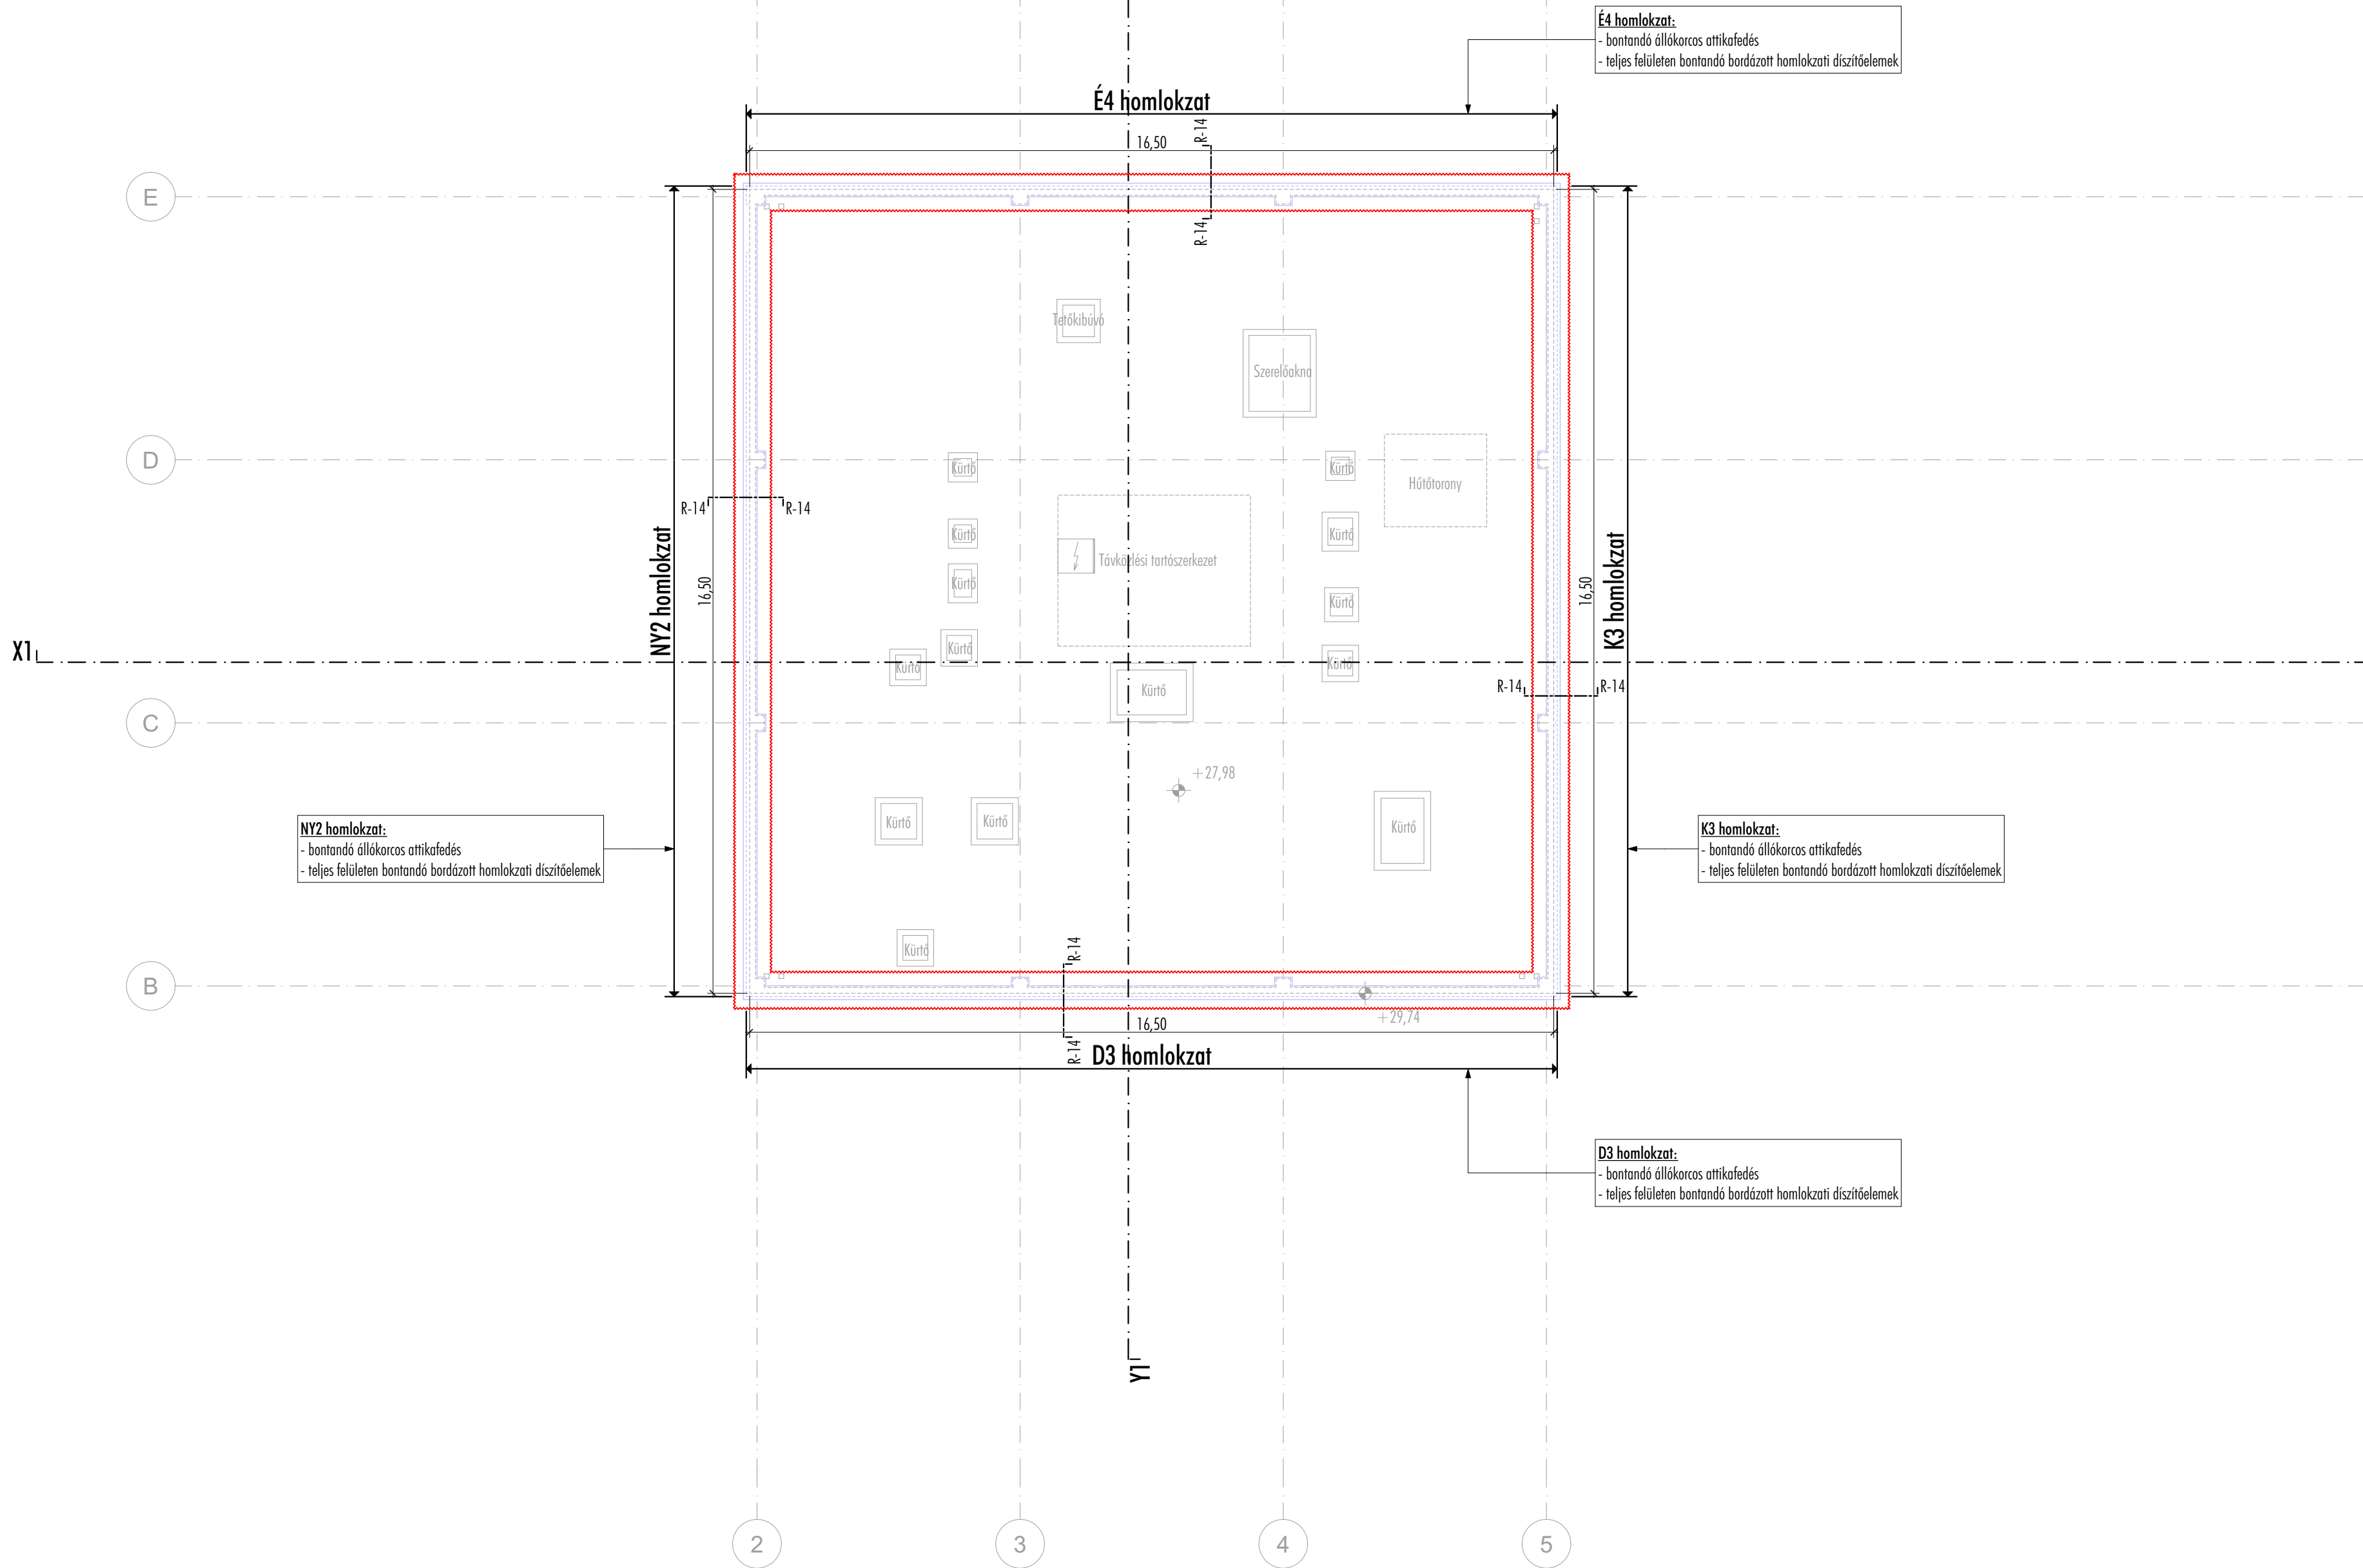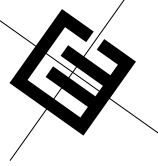

jelmagyarázat:

- bontással érintett terület
- MEGLÉVŐ SZERKEZETEK
- meglévő, megmaradó
- meglévő, bontandó

VÁROSHÁZA TARTÓSZERKEZETI FELÚJÍTÁSA

9700 SZOMBATHELY, KOSSUTH LAJOS U. 1-3.
HRSZ.: 6340

tervlap száma:

vh-kt-2-é-10

tervlap:

meglévő állapot és bontási terv - tetőfelülnézet

dokumentáció:

kiviteli tervdokumentáció

tervéjezet:

ÉPÍTÉSZET

dátum:

2025. 05. 30.

építtető:

Szombathely Megyei Jogú Város Önkormányzata

9700 Szombathely, Kossuth Lajos u. 1-3.

Dr. Nemény András

polgármester

építész felelős tervező:

Mátis Barna

okl. építésszerműnök, É 18-0036

Egri Balázs

okl. építésszerműnök, vezető tervező, É/1 18-0014

építész munkatárs:

Mátisné Grubánovits Andrea

okl. építésszerműnök, É 18-0188

Horváth Virág

okl. építésszerműnök, 18-0317

Unger Dóra

okl. építésszerműnök

Németh Viktor

okl. építésszerműnök

Németh-Csörge Zita

okl. építésszerműnök, É 18-0341

rajz és lépték:

tetőfelülnézet

m 1:100

megjegyzések:

±0,00 = földszinti kész padlóvonal = 214,17 mBf

A méretek és szintmagasságok a helyszínen ellenőrizendő!



MÁTISÉSEGRÍ
TERVEZŐ KFT

SZÉKHELY | IRODA
9700 Szombathely, Árpád u. 61. | 9700 Szombathely, Kiskar u. 6.
Cg.18-09-106556
info@matisesegri.hu
www.matisesegri.hu

 bontással érintett terület

MEGLÉVŐ SZERKEZETEK

 meglévő, megmaradó

 meglévő, bontandó

9700 SZOMBATHELY, KOSSUTH LAJOS U. 1-3
HRSZ.: 6340

tervlap: meglévő állapot és bontási terv - x1 metszet

tervfejezet: ÉPÍTÉSZET

épfőttő: Szombathely Megyei Jogú Város Önkormányzata
9700 Szombathely, Kossuth Lajos u. 1-3.
Dr. Nemény András
polgármester


Építész munkatársak:

Mátisné Grubánovits Andrea okl. építésszerműnök, É 18-01888	
Horváth Virág okl. építésszerműnök, 18-03171	
Unger Dóra okl. építésszerműnök	
Németh Viktor okl. építésszerműnök	
Németh-Csőrgye Zita okl. építésszerműnök, É 18-03411	

megjegyzések:
 $\pm 0,00$ = földszinti kész padlóvonal = 214,17 mBt
 A méretek és szintmagasságok a helyszínen ellenőrizendőek!



Y1 metszet
m 1:100

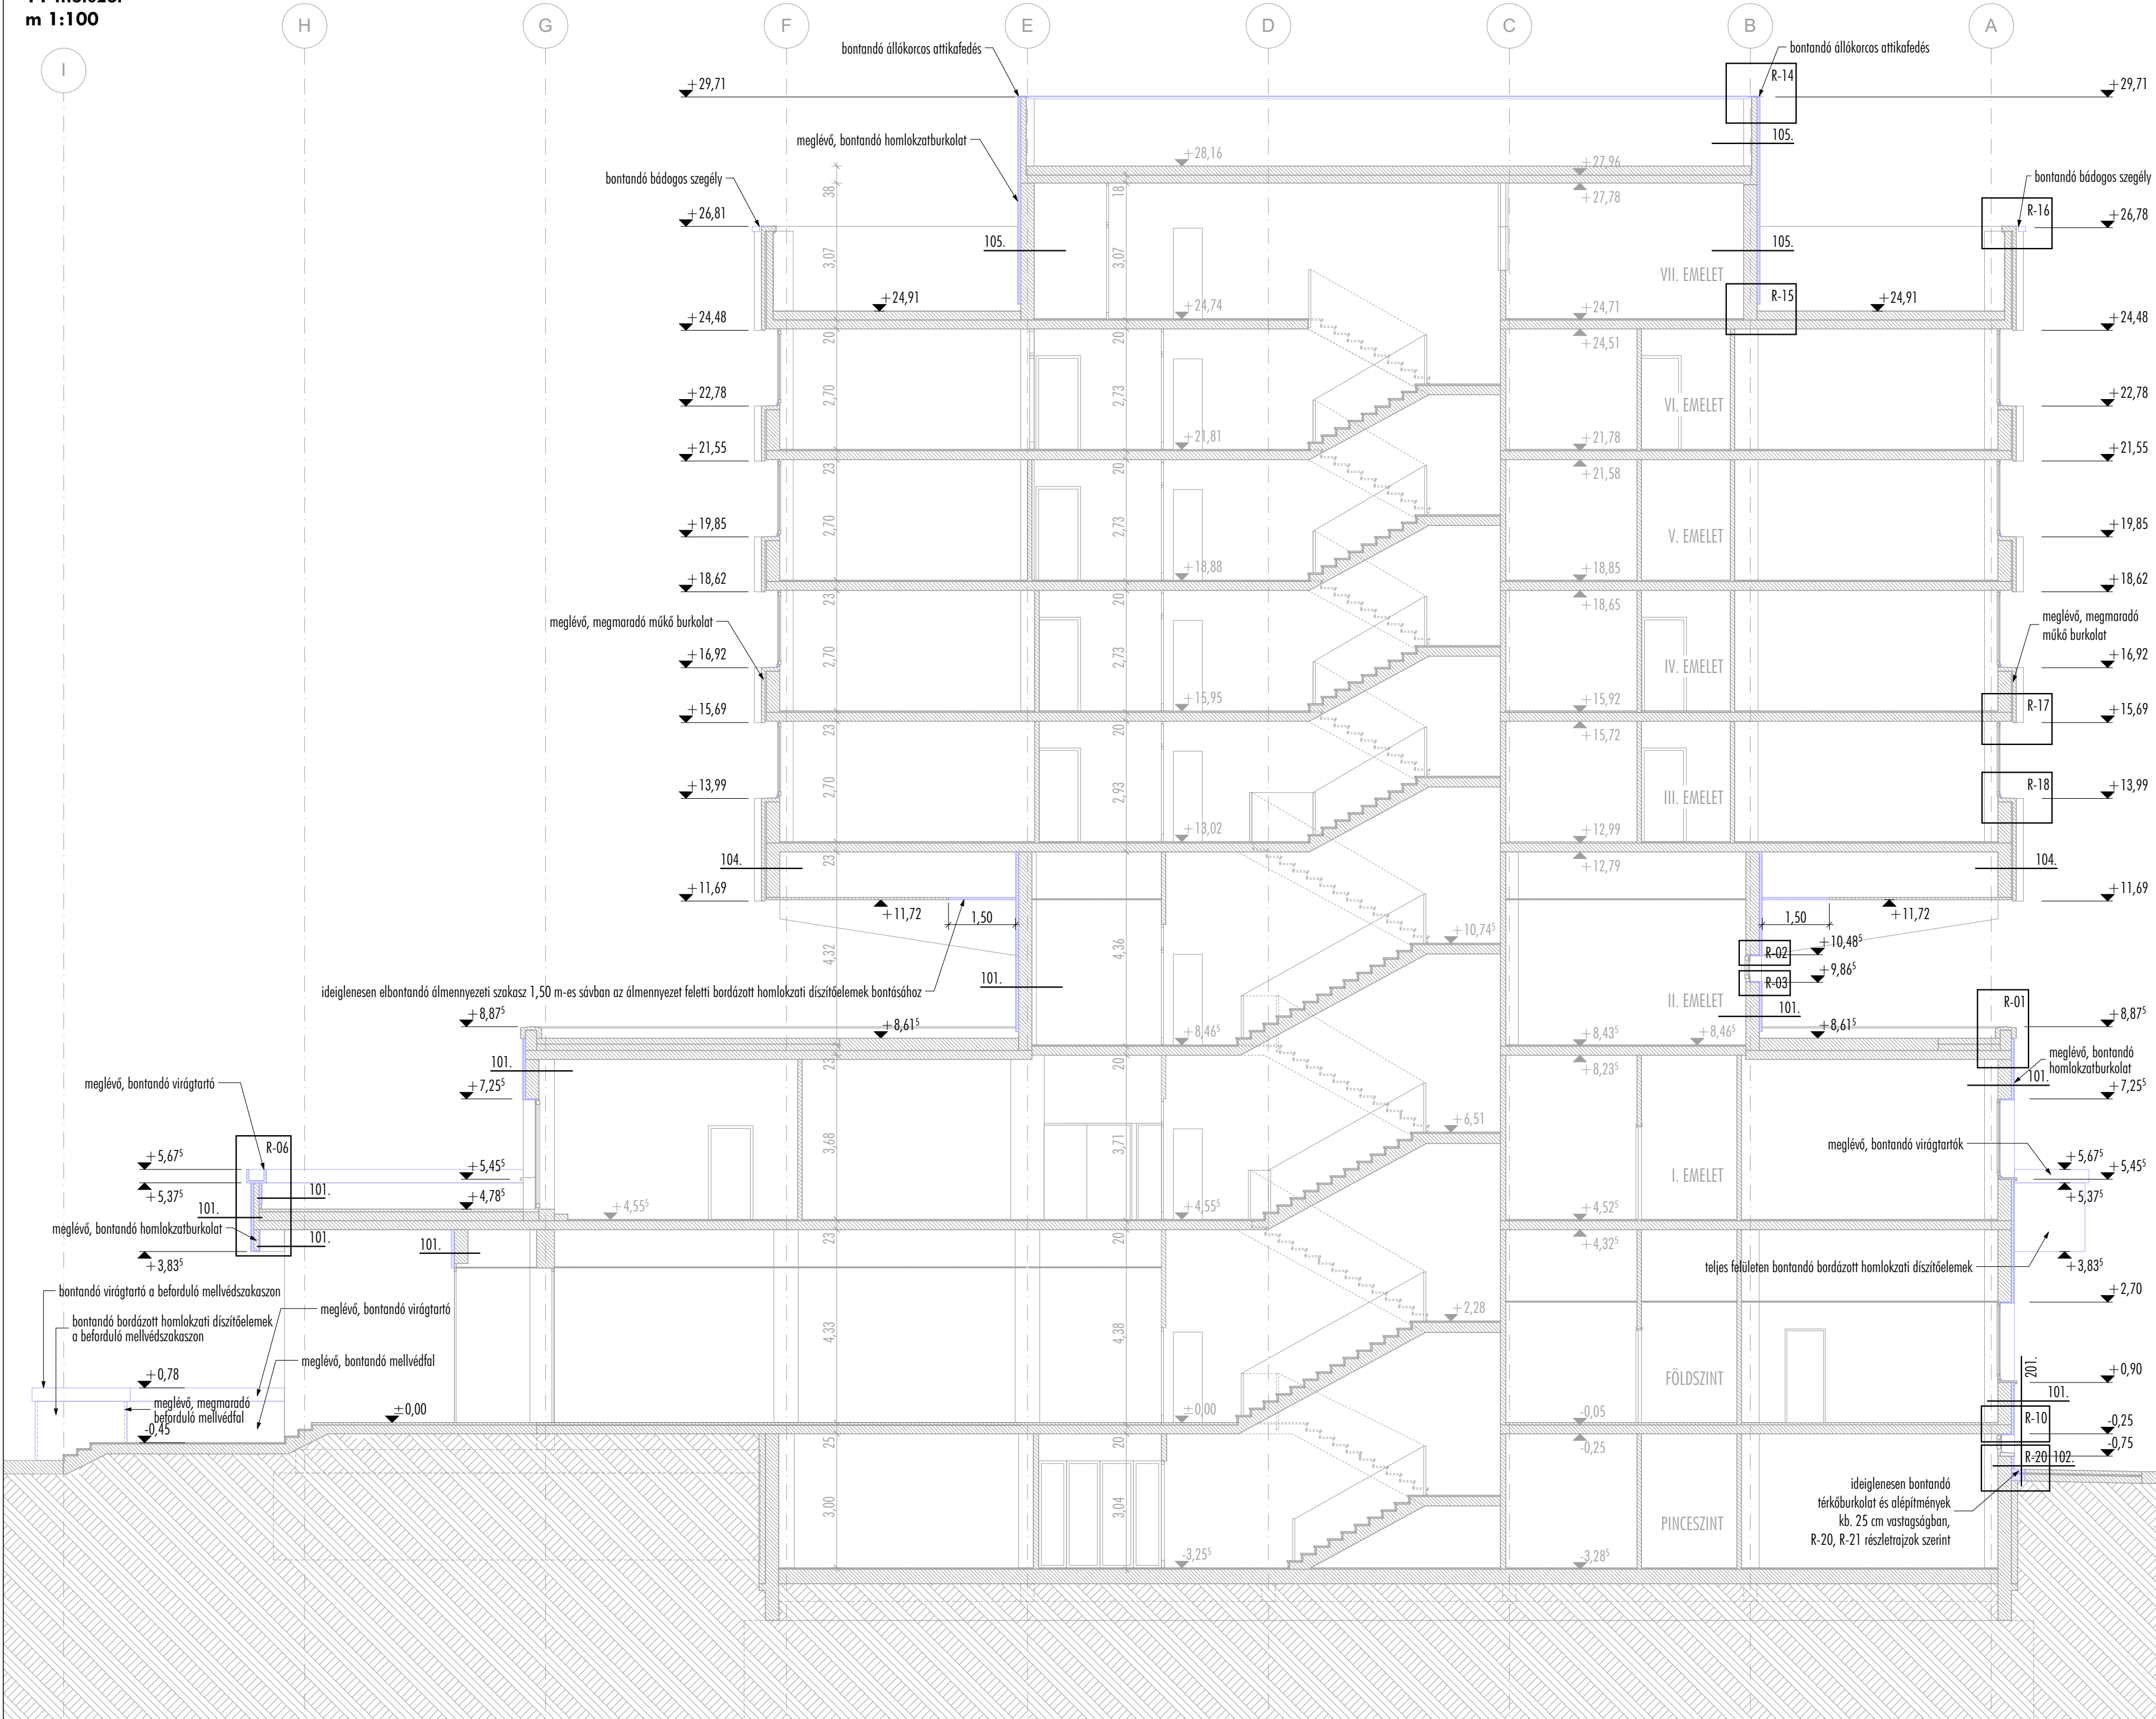

jelmagyarázat:

- bontással érintett terület
- MEGLÉVŐ SZERKEZETEK
- meglévő, megmaradó
- meglévő, bontandó

VÁROSHÁZA
TARTÓSZERKEZETI
FELÚJÍTÁSA

9700 SZOMBATHELY, KOSSUTH LAJOS U. 1-3.
HRSZ.: 6340

tervlap száma: **vh-kt-2-é-12**

tervlap: **meglévő állapot és bontási terv - y1 metszet**

dokumentáció: **kiviteli tervdokumentáció**

tervéjezet: **ÉPÍTÉSZET**

dátum: **2025. 05. 30.**

építtető: **Szombathely Megyei Jogú Város Önkormányzata**

9700 Szombathely, Kossuth Lajos u. 1-3.
Dr. Nemény András
polgármester

építész felelős tervező: **Mátis Barna**

okl. építészmérnök, É 18-0036
Egri Balázs
okl. építészmérnök, vezető tervező, É/1 18-0014

építész munkatárs: **Mátisné Grubánovits Andrea**

okl. építészmérnök, É 18-0188
Horváth Virág
okl. építészmérnök, 18-0317

Unger Dóra
okl. építészmérnök

Németh Viktor
okl. építészmérnök

Németh-Csörge Zita
okl. építészmérnök, É 18-0341

rajz és lépték: **Y1 metszet m 1:100**

megjegyzések:

±0,00 = földszinti kész padlóvonal = 214,17 mBf
A méretek és szintmagasságok a helyszínen ellenőrizendő!



MÁTIS E G R I
T E R V E Z Ő K F T

SZÉKHELY IRODA
9700 Szombathely, Árpád u. 61. | 9700 Szombathely, Kiskar u. 6.
Cg:18-09-106556
info@matisesegri.hu
www.matisesegri.hu

É homlokzat átnézeti
m 1:100



A bontásra vonatkozó megjegyzések a részhomlokzatokon találhatóak!

Jelmagyarázat:

MEGLÉVŐ FELÜLETEK

meglévő, megmaradó
meglévő, bontandó

VÁROSHÁZA TARTÓSZERKEZETI FELÚJÍTÁSA

9700 SZOMBATHELY, KOSSUTH LAJOS U. 1-3.
HRSZ.: 6340

tervlap száma:

vh-kt-2-é-13

tervlap:

meglévő állapot és bontási terv - északi átnézeti
homlokzat

dokumentáció:

kiviteli tervdokumentáció

tervleíjezet:

ÉPÍTÉSZET

dátum:

2025. 05. 30.

építtető:

Szombathely Megyei Jogú Város Önkormányzata
9700 Szombathely, Kossuth Lajos u. 1-3.
Dr. Nemény András
polgármester

építész felelős tervező:

Mátis Barna

okl. építésszermérnök, É 18-0036

Egri Balázs

okl. építésszermérnök, vezető tervező, É/1 18-0014

építész munkatárs:

Mátisné Grubánovits Andrea

okl. építésszermérnök, É 18-0188

Horváth Virág

okl. építésszermérnök, 18-0317

Unger Dóra

okl. építésszermérnök

Németh Viktor

okl. építésszermérnök

Németh-Csörgő Zita

okl. építésszermérnök, É 18-0341

rajz és lépték:

É homlokzat átnézeti

m 1:100

megjegyzések:

±0,00 = földszinti kész padlószint = 214,17 mBf

A méretek és szintmagasságok a helyszínen ellenőrzendőek!



MÁTIS ÉS EGRIT
TERVEZŐ KFT.

SZÉKHELY | IRODA


9700 Szombathely, Árpád u. 61. | 9700 Szombathely, Kiskar u. 6.

Cg: 18-09-106556

info@matiseagri.hu

www.matiseagri.hu

É1 homlokzat
m 1:100

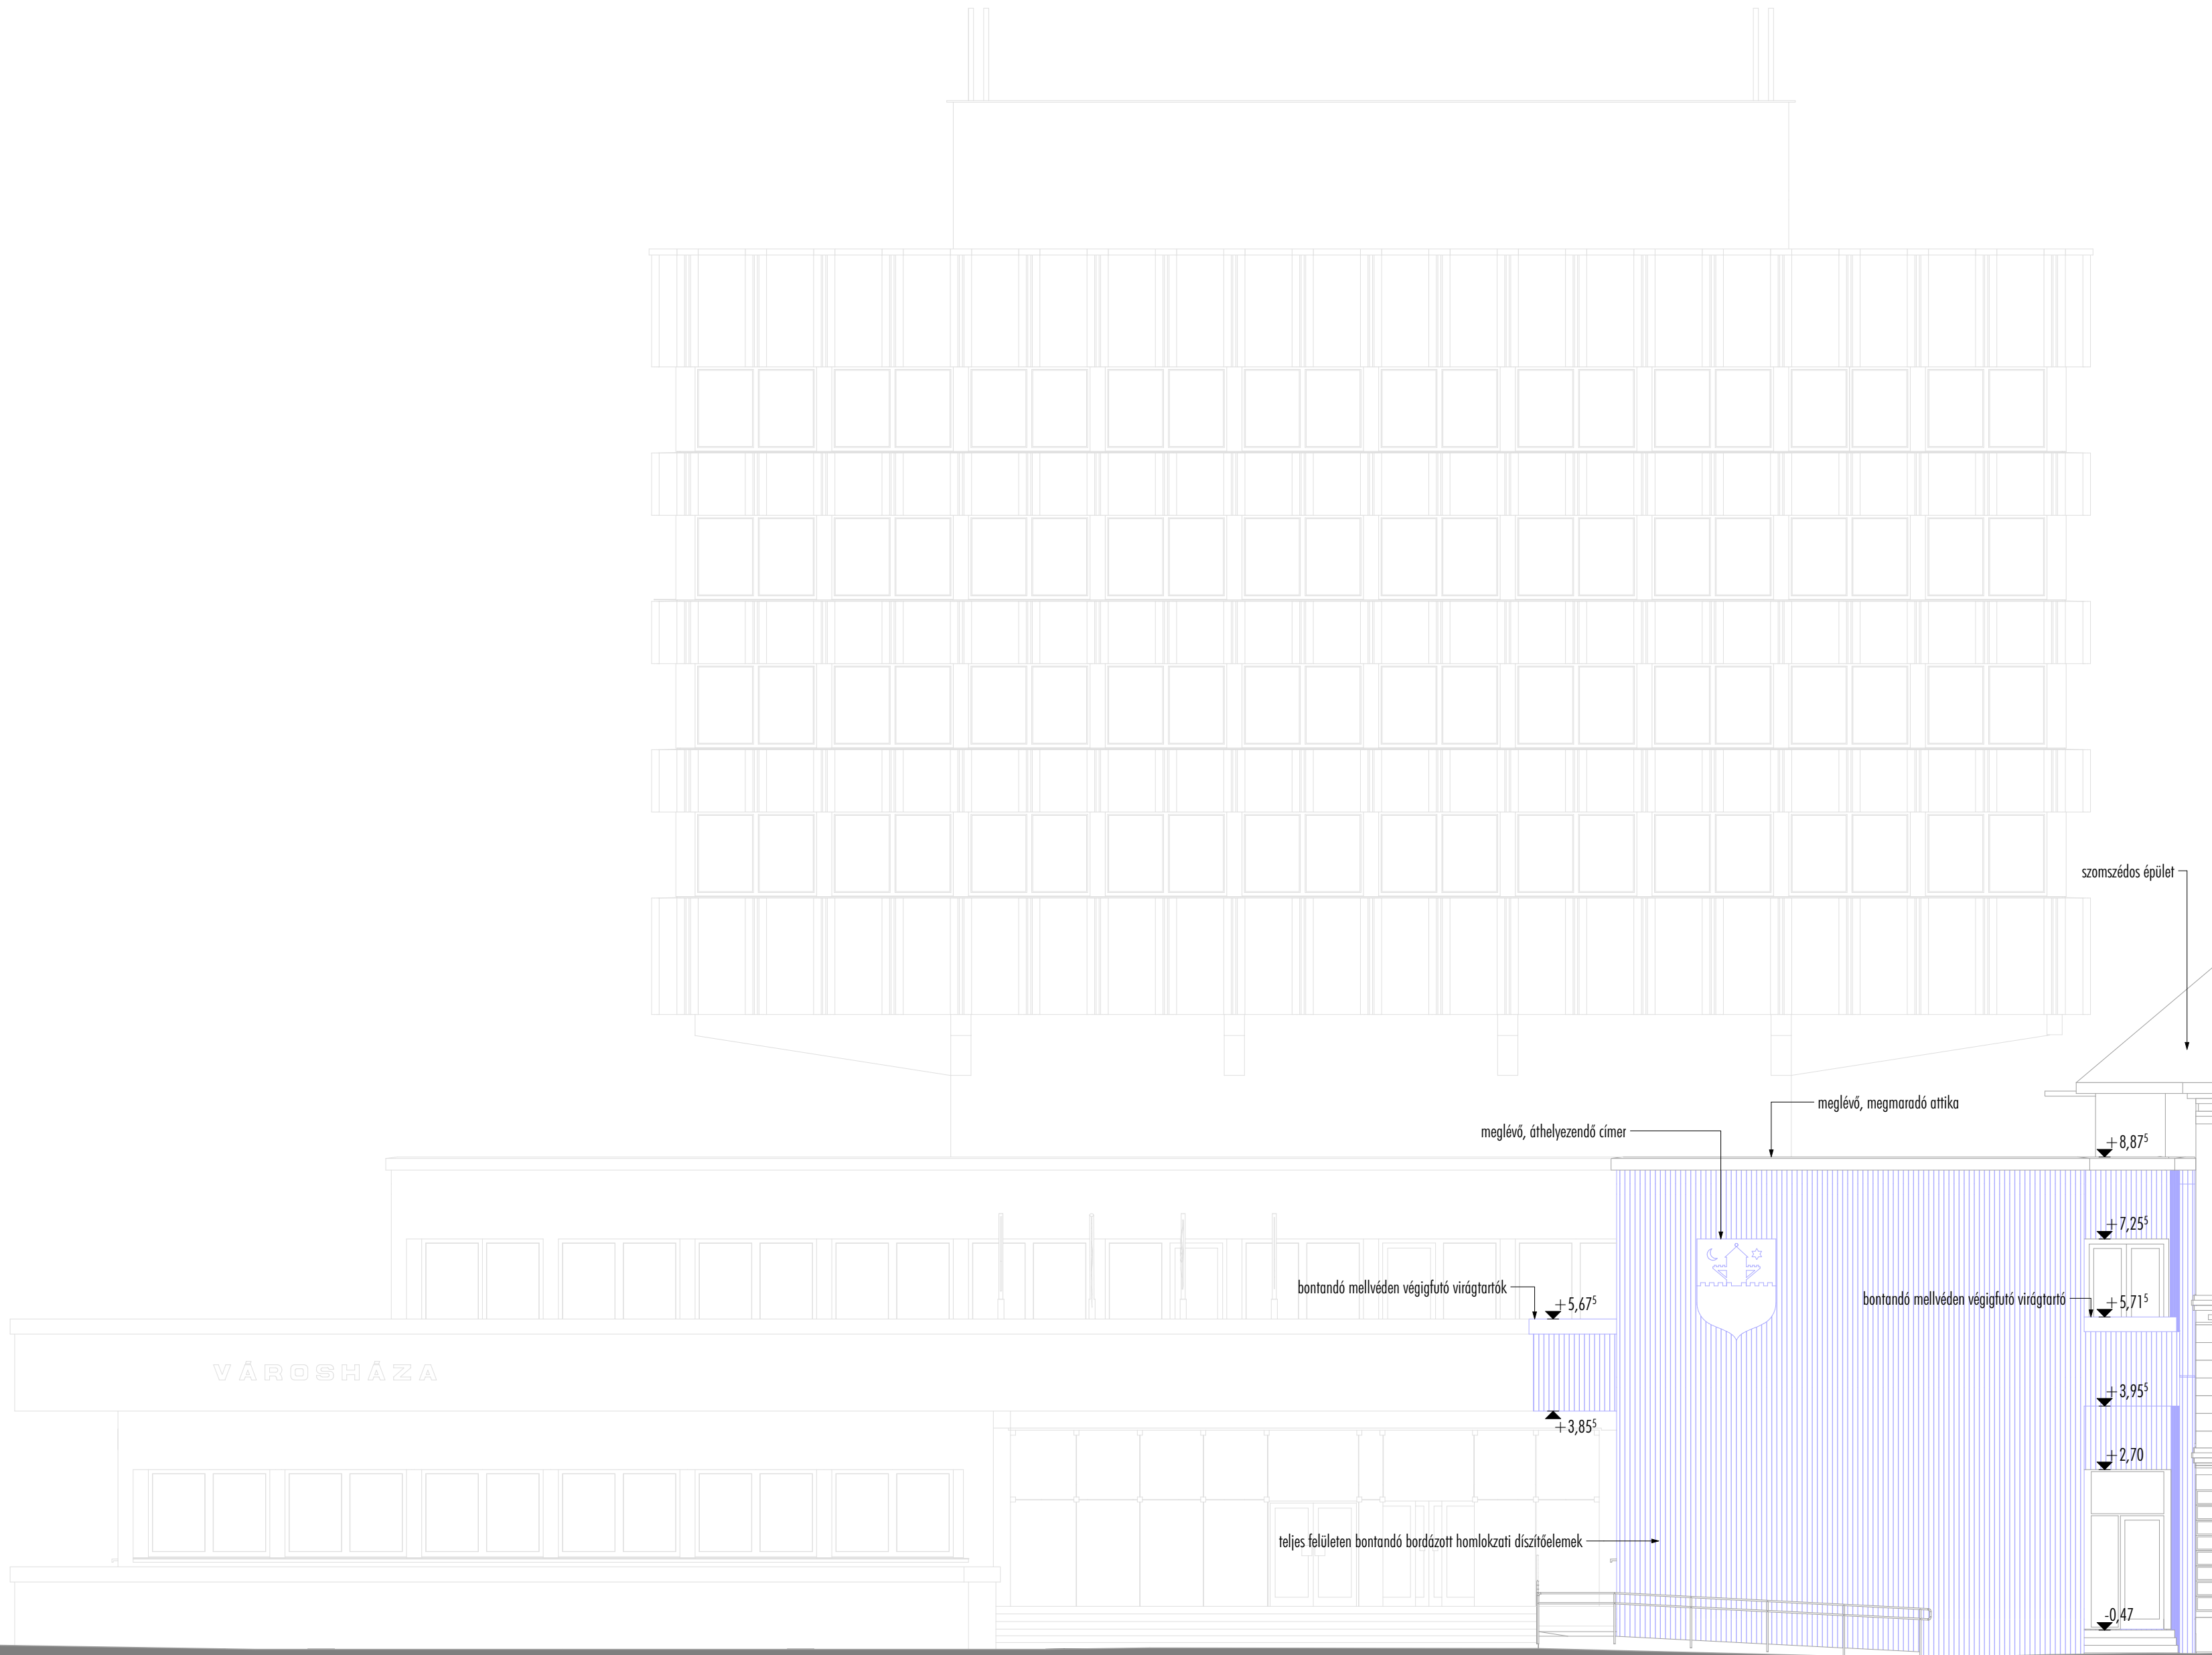

jelmagyarázat:

MEGLÉVŐ FELÜLETEK

meglévő, megmaradó

meglévő, bontandó

VÁROSHÁZA TARTÓSZERKEZETI FELÚJÍTÁSA

9700 SZOMBATHELY, KOSSUTH LAJOS U. 1-3.
HRSZ.: 6340

tervlap száma: **vh-kt-2-é-14**

tervlap: **meglévő állapot és bontási terv - é1 homlokzat**

dokumentáció: **kiviteli tervdokumentáció**

tervéjezet: **ÉPÍTÉSZET**

dátum: **2025. 05. 30.**

építtető: **Szombathely Megyei Jogú Város Önkormányzata**
9700 Szombathely, Kossuth Lajos u. 1-3.
Dr. Nemény András
polgármester

építész felelős tervező: **Mátis Barna**
okl. építésszermérnök, É 18-0036
Egri Balázs
okl. építésszermérnök, vezető tervező, É/1 18-0014

építész munkatárs: **Mátisné Grubánovits Andrea**
okl. építésszermérnök, É 18-0188
Horváth Virág
okl. építésszermérnök, 18-0317
Unger Dóra
okl. építésszermérnök
Németh Viktor
okl. építésszermérnök
Németh-Csörge Zita
okl. építésszermérnök, É 18-0341

rajz és lépték: **É1 homlokzat**
m 1:100


megjegyzések: **±0,00 = földszinti kész padlóvonal = 214,17 mBf**
A méretek és szintmagasságok a helyszínen ellenőrizendők!



MÁTIS EGR I
T E R V E Z Ő K F T

SZÉKHELY | IRODA
9700 Szombathely, Árpád u. 61. | 9700 Szombathely, Kiskar u. 6.
Cg.18-09-106556
info@matisesegri.hu
www.matisesegri.hu

É2 homlokzat
m 1:100

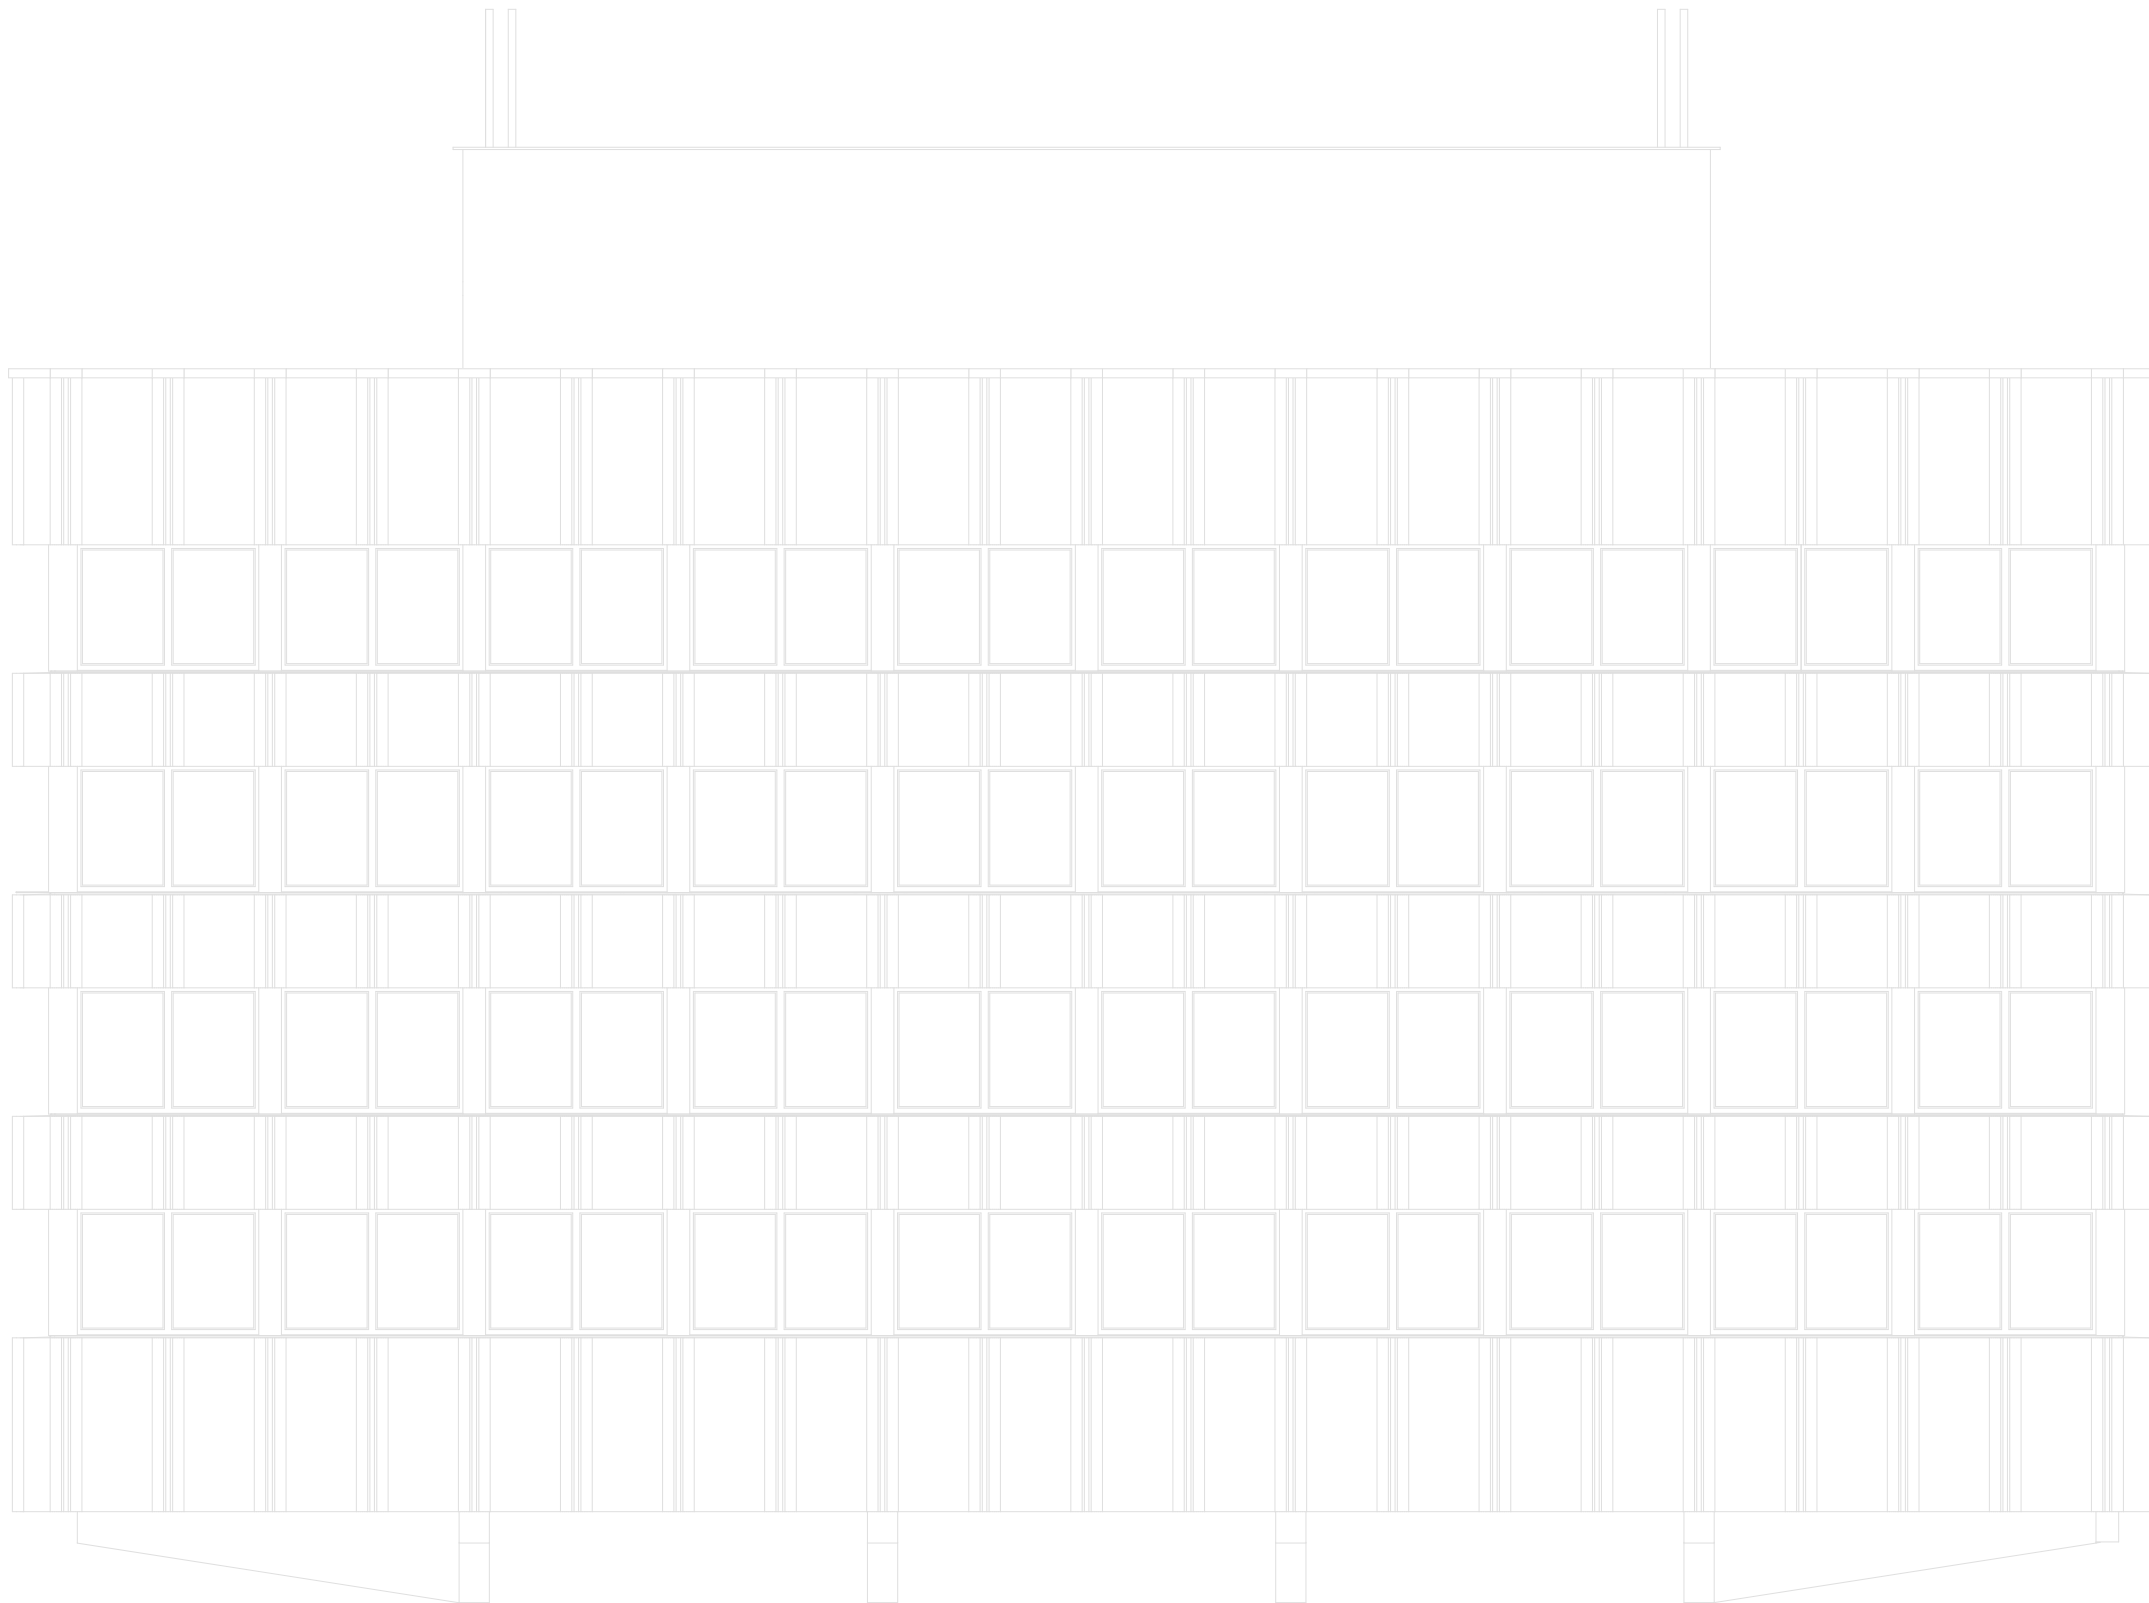

szomszédos épület

meglévő, áthelyezendő városháza felirat
bontandó mellvéden végigfutó virágtartók
+5,67^s
bontandó zászlótartók
bontandó zászlók
+3,85^s
teljes felületen bontandó bordázott homlokzati díszítőelemek
bontandó mellvédfal
bontandó virágtartó a beforduló mellvédszakaszon
bontandó bordázott homlokzati díszítőelemek a beforduló mellvédszakaszon
+0,78
meglévő, megmaradó beforduló mellvédfal

jelmagyarázat:

MEGLÉVŐ FELÜLETEK
meglévő, megmaradó
meglévő, bontandó

VÁROSHÁZA
TARTÓSZERKEZETI
FELÚJÍTÁSA

9700 SZOMBATHELY, KOSSUTH LAJOS U. 1-3.
HRSZ.: 6340

tervlap száma: **vh-kt-2-é-15**

tervlap: **meglévő állapot és bontási terv - é2 homlokzat**

dokumentáció: **kiviteli tervdokumentáció**

tervéjezet: **ÉPÍTÉSZET**

dátum: **2025. 05. 30.**

építtető: **Szombathely Megyei Jogú Város Önkormányzata**
9700 Szombathely, Kossuth Lajos u. 1-3.
Dr. Nemény András
polgármester

építész felelős tervező: **Mátis Barna**
okl. építészmérnök, É 18-0036
Egri Balázs
okl. építészmérnök, vezető tervező, É/1 18-0014

építész munkatárs: **Mátisné Grubánovits Andrea**
okl. építészmérnök, É 18-0188
Horváth Virág
okl. építészmérnök, 18-0317
Unger Dóra
okl. építészmérnök
Németh Viktor
okl. építészmérnök
Németh-Csörge Zita
okl. építészmérnök, É 18-0341

rajz és lépték: **É2 homlokzat m 1:100**

megjegyzések:
±0,00 = földszinti kész padlóvonal = 214,17 mBf
A méretek és szintmagasságok a helyszínen ellenőrizendő!



MÁTIS E G R I
T E R V E Z Ő K F T
SZÉKHELY | IRODA
9700 Szombathely, Árpád u. 61. | 9700 Szombathely, Kiskar u. 6.
Cg.18-09-106556
info@matisesegri.hu
www.matisesegri.hu

É3 homlokzat
m 1:100



jelmagyarázat:

MEGLÉVŐ FELÜLETEK

meglévő, megmaradó

meglévő, bontandó

VÁROSHÁZA
TARTÓSZERKEZETI
FELÚJÍTÁSA

9700 SZOMBATHELY, KOSSUTH LAJOS U. 1-3.
HRSZ.: 6340

tervlap száma: **vh-kt-2-é-16**

tervlap: **meglévő állapot és bontási terv - é3 homlokzat**

dokumentáció: **kiviteli tervdokumentáció**

tervéjezet: **ÉPÍTÉSZET**

dátum: **2025. 05. 30.**

építtető: **Szombathely Megyei Jogú Város Önkormányzata**
9700 Szombathely, Kossuth Lajos u. 1-3.
Dr. Nemény András
polgármester

építész felelős tervező: **Mátis Barna**
okl. építészmérnök, É 18-0036
Egri Balázs
okl. építészmérnök, vezető tervező, É/1 18-0014

építész munkatárs: **Mátisné Grubánovits Andrea**
okl. építészmérnök, É 18-0188
Horváth Virág
okl. építészmérnök, 18-0317
Unger Dóra
okl. építészmérnök
Németh Viktor
okl. építészmérnök
Németh-Csörge Zita
okl. építészmérnök, É 18-0341


rajz és lépték: **É3 homlokzat m 1:100**

megjegyzések: **±0,00 = földszinti kész padlóvonal = 214,17 mBf**
A méretek és szintmagasságok a helyszínen ellenőrizendők!

MÁTIS ÉSGRI
TERVEZŐ KFT

SZÉKHELY | IRODA
9700 Szombathely, Árpád u. 61. | 9700 Szombathely, Kiskar u. 6.
Cg.18-09-106556
info@matisesegri.hu
www.matisesegri.hu

É4 homlokzat
m 1:100

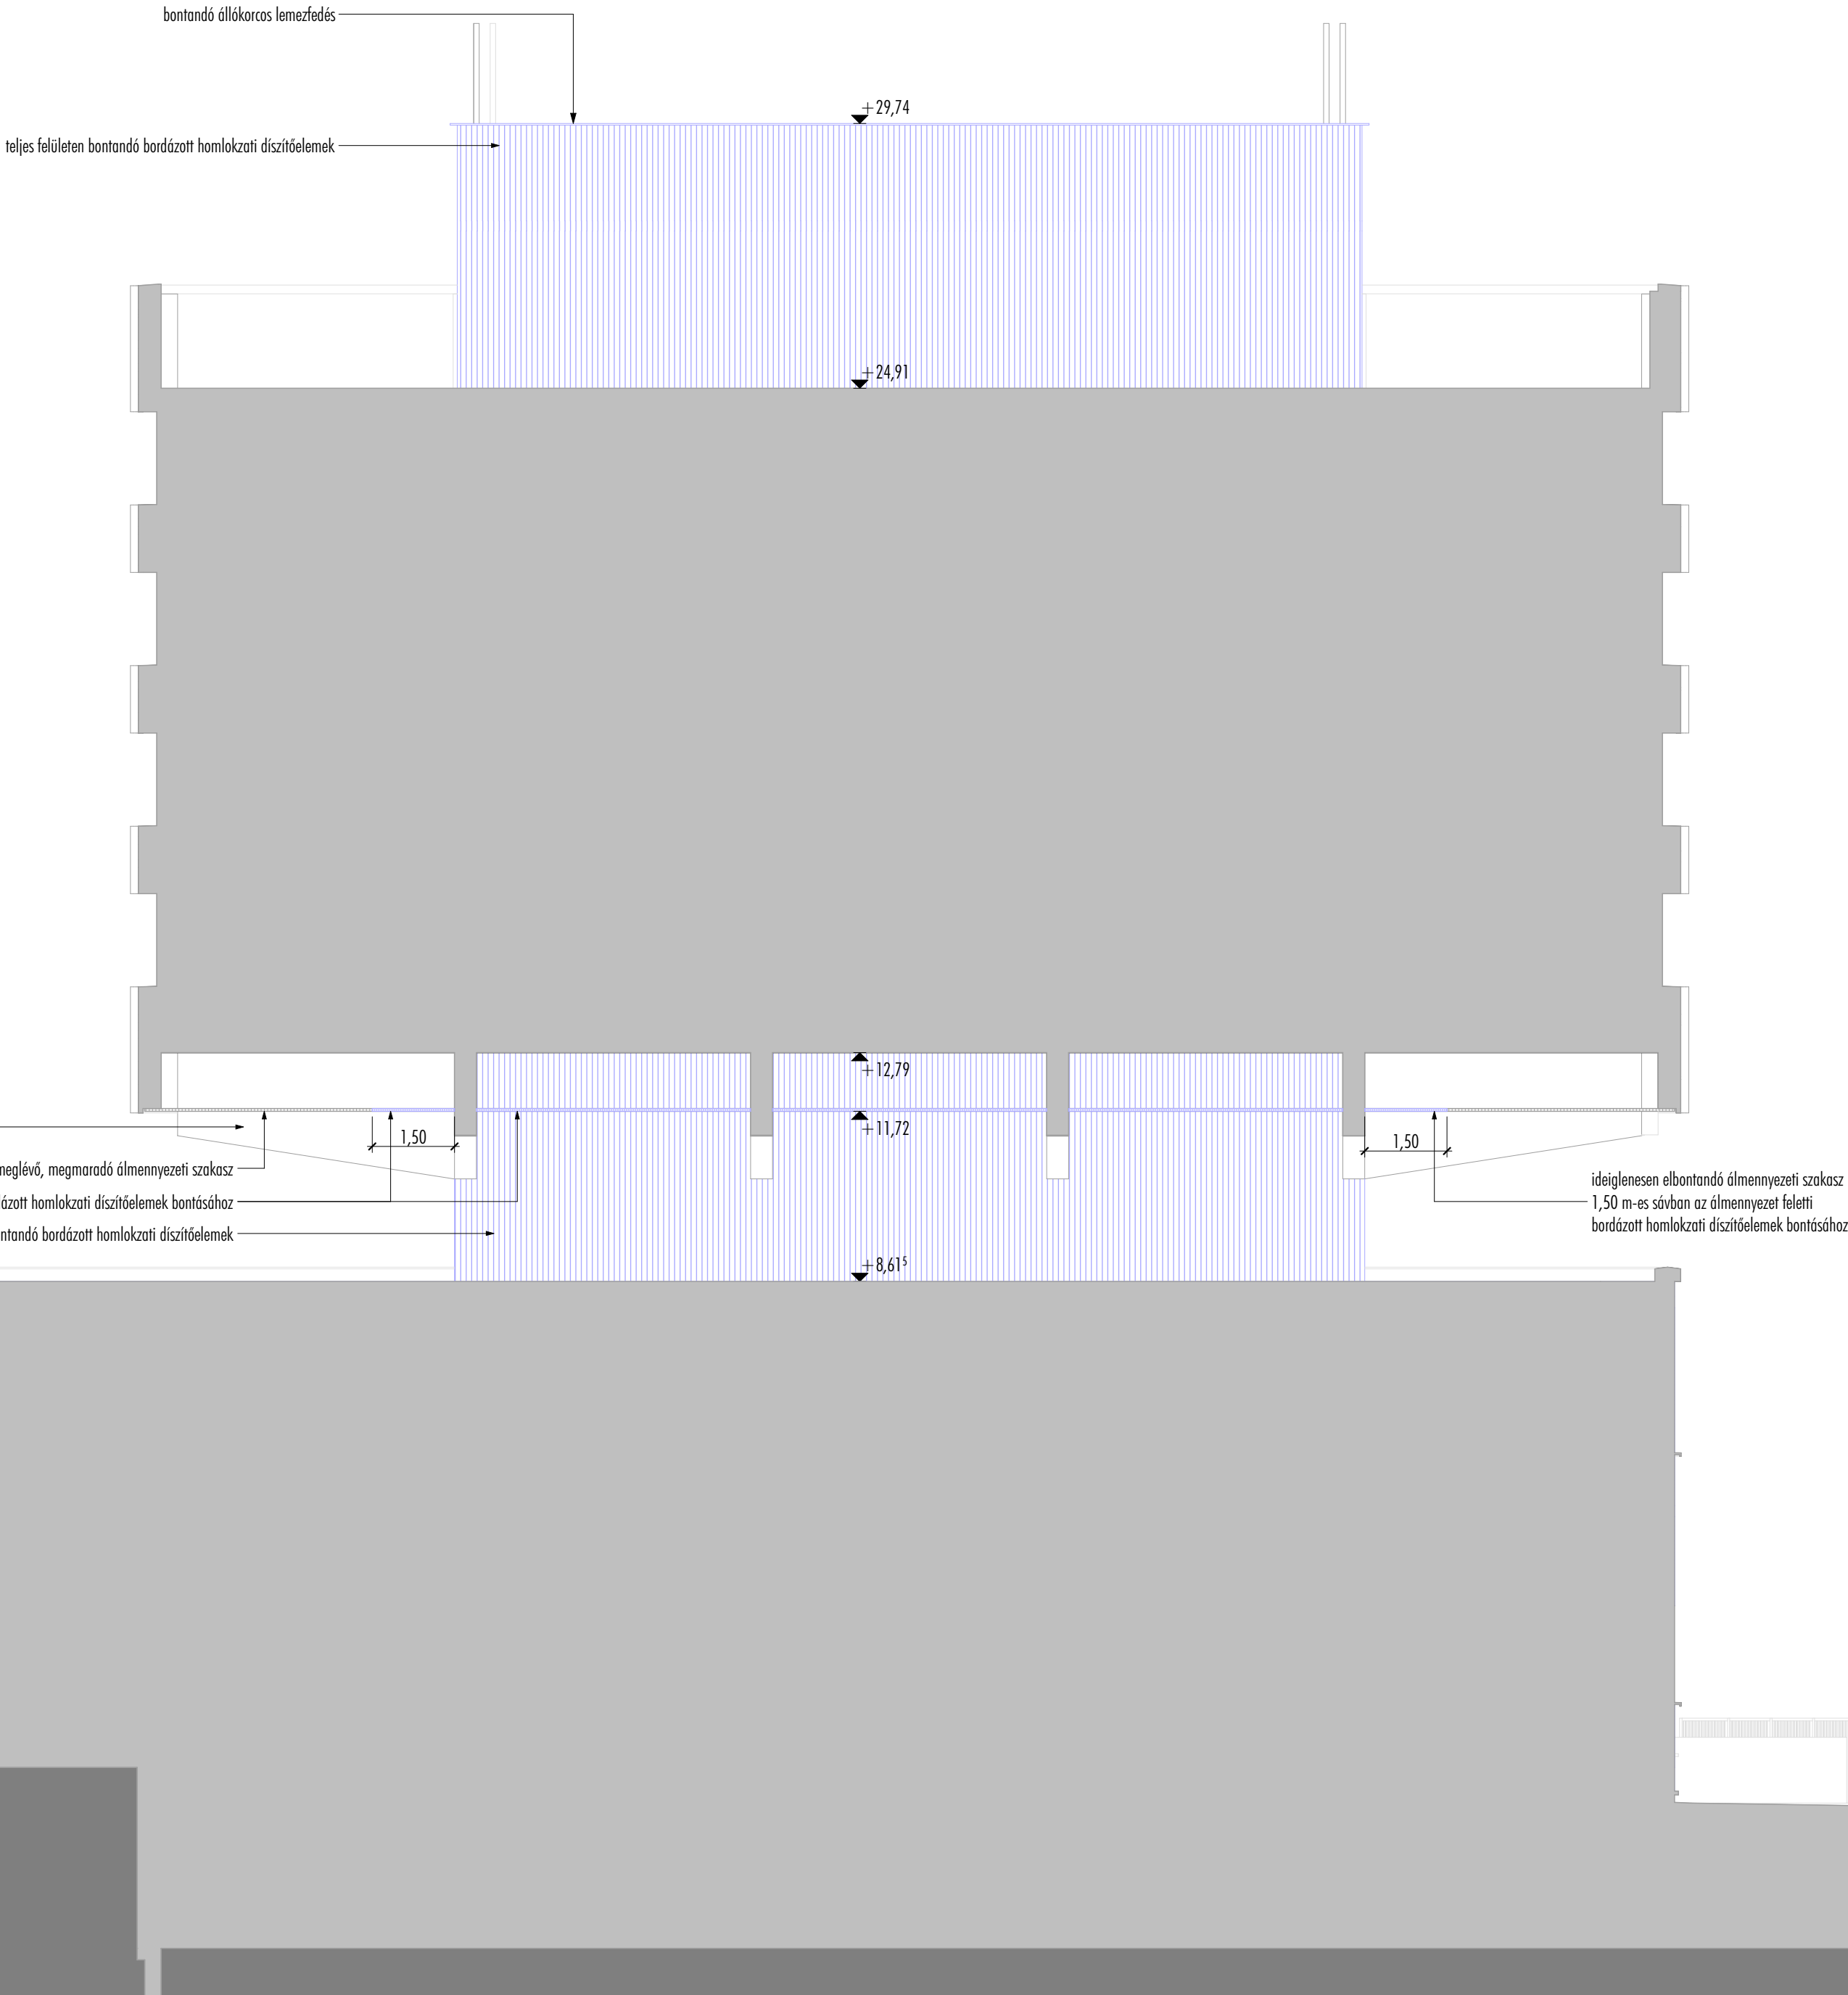

jelmagyarázat:

MEGLÉVŐ FELÜLETEK

meglévő, megmaradó

meglévő, bontandó

VÁROSHÁZA
TARTÓSZERKEZETI
FELÚJÍTÁSA

9700 SZOMBATHELY, KOSSUTH LAJOS U. 1-3.
HRSZ.: 6340

tervlap száma: **vh-kt-2-é-17**

tervlap: **meglévő állapot és bontási terv - é4 homlokzat**

dokumentáció: **kiviteli tervdokumentáció**

tervéjezet: **ÉPÍTÉSZET**

dátum: **2025. 05. 30.**

építtető: **Szombathely Megyei Jogú Város Önkormányzata**
9700 Szombathely, Kossuth Lajos u. 1-3.
Dr. Nemény András
polgármester

építész felelős tervező: **Mátis Barna**
okl. építészmérnök, É 18-0036
Egri Balázs
okl. építészmérnök, vezető tervező, É/1 18-0014

építész munkatárs: **Mátisné Grubánovits Andrea**
okl. építészmérnök, É 18-0188
Horváth Virág
okl. építészmérnök, 18-0317
Unger Dóra
okl. építészmérnök
Németh Viktor
okl. építészmérnök
Németh-Csörge Zita
okl. építészmérnök, É 18-0341


rajz és lépték: **É4 homlokzat m 1:100**

megjegyzések:
±0,00 = földszinti kész padlóvonal = 214,17 mBf
A méretek és szintmagasságok a helyszínen ellenőrizendők!

MÁTIS ÉSGRI
TERVEZŐ KFT

SZÉKHELY | IRODA
9700 Szombathely, Árpád u. 61. | 9700 Szombathely, Kiskar u. 6.
Cg:18-09-106556
info@matisesegri.hu
www.matisesegri.hu

K homlokzat átnézeti
m 1:100

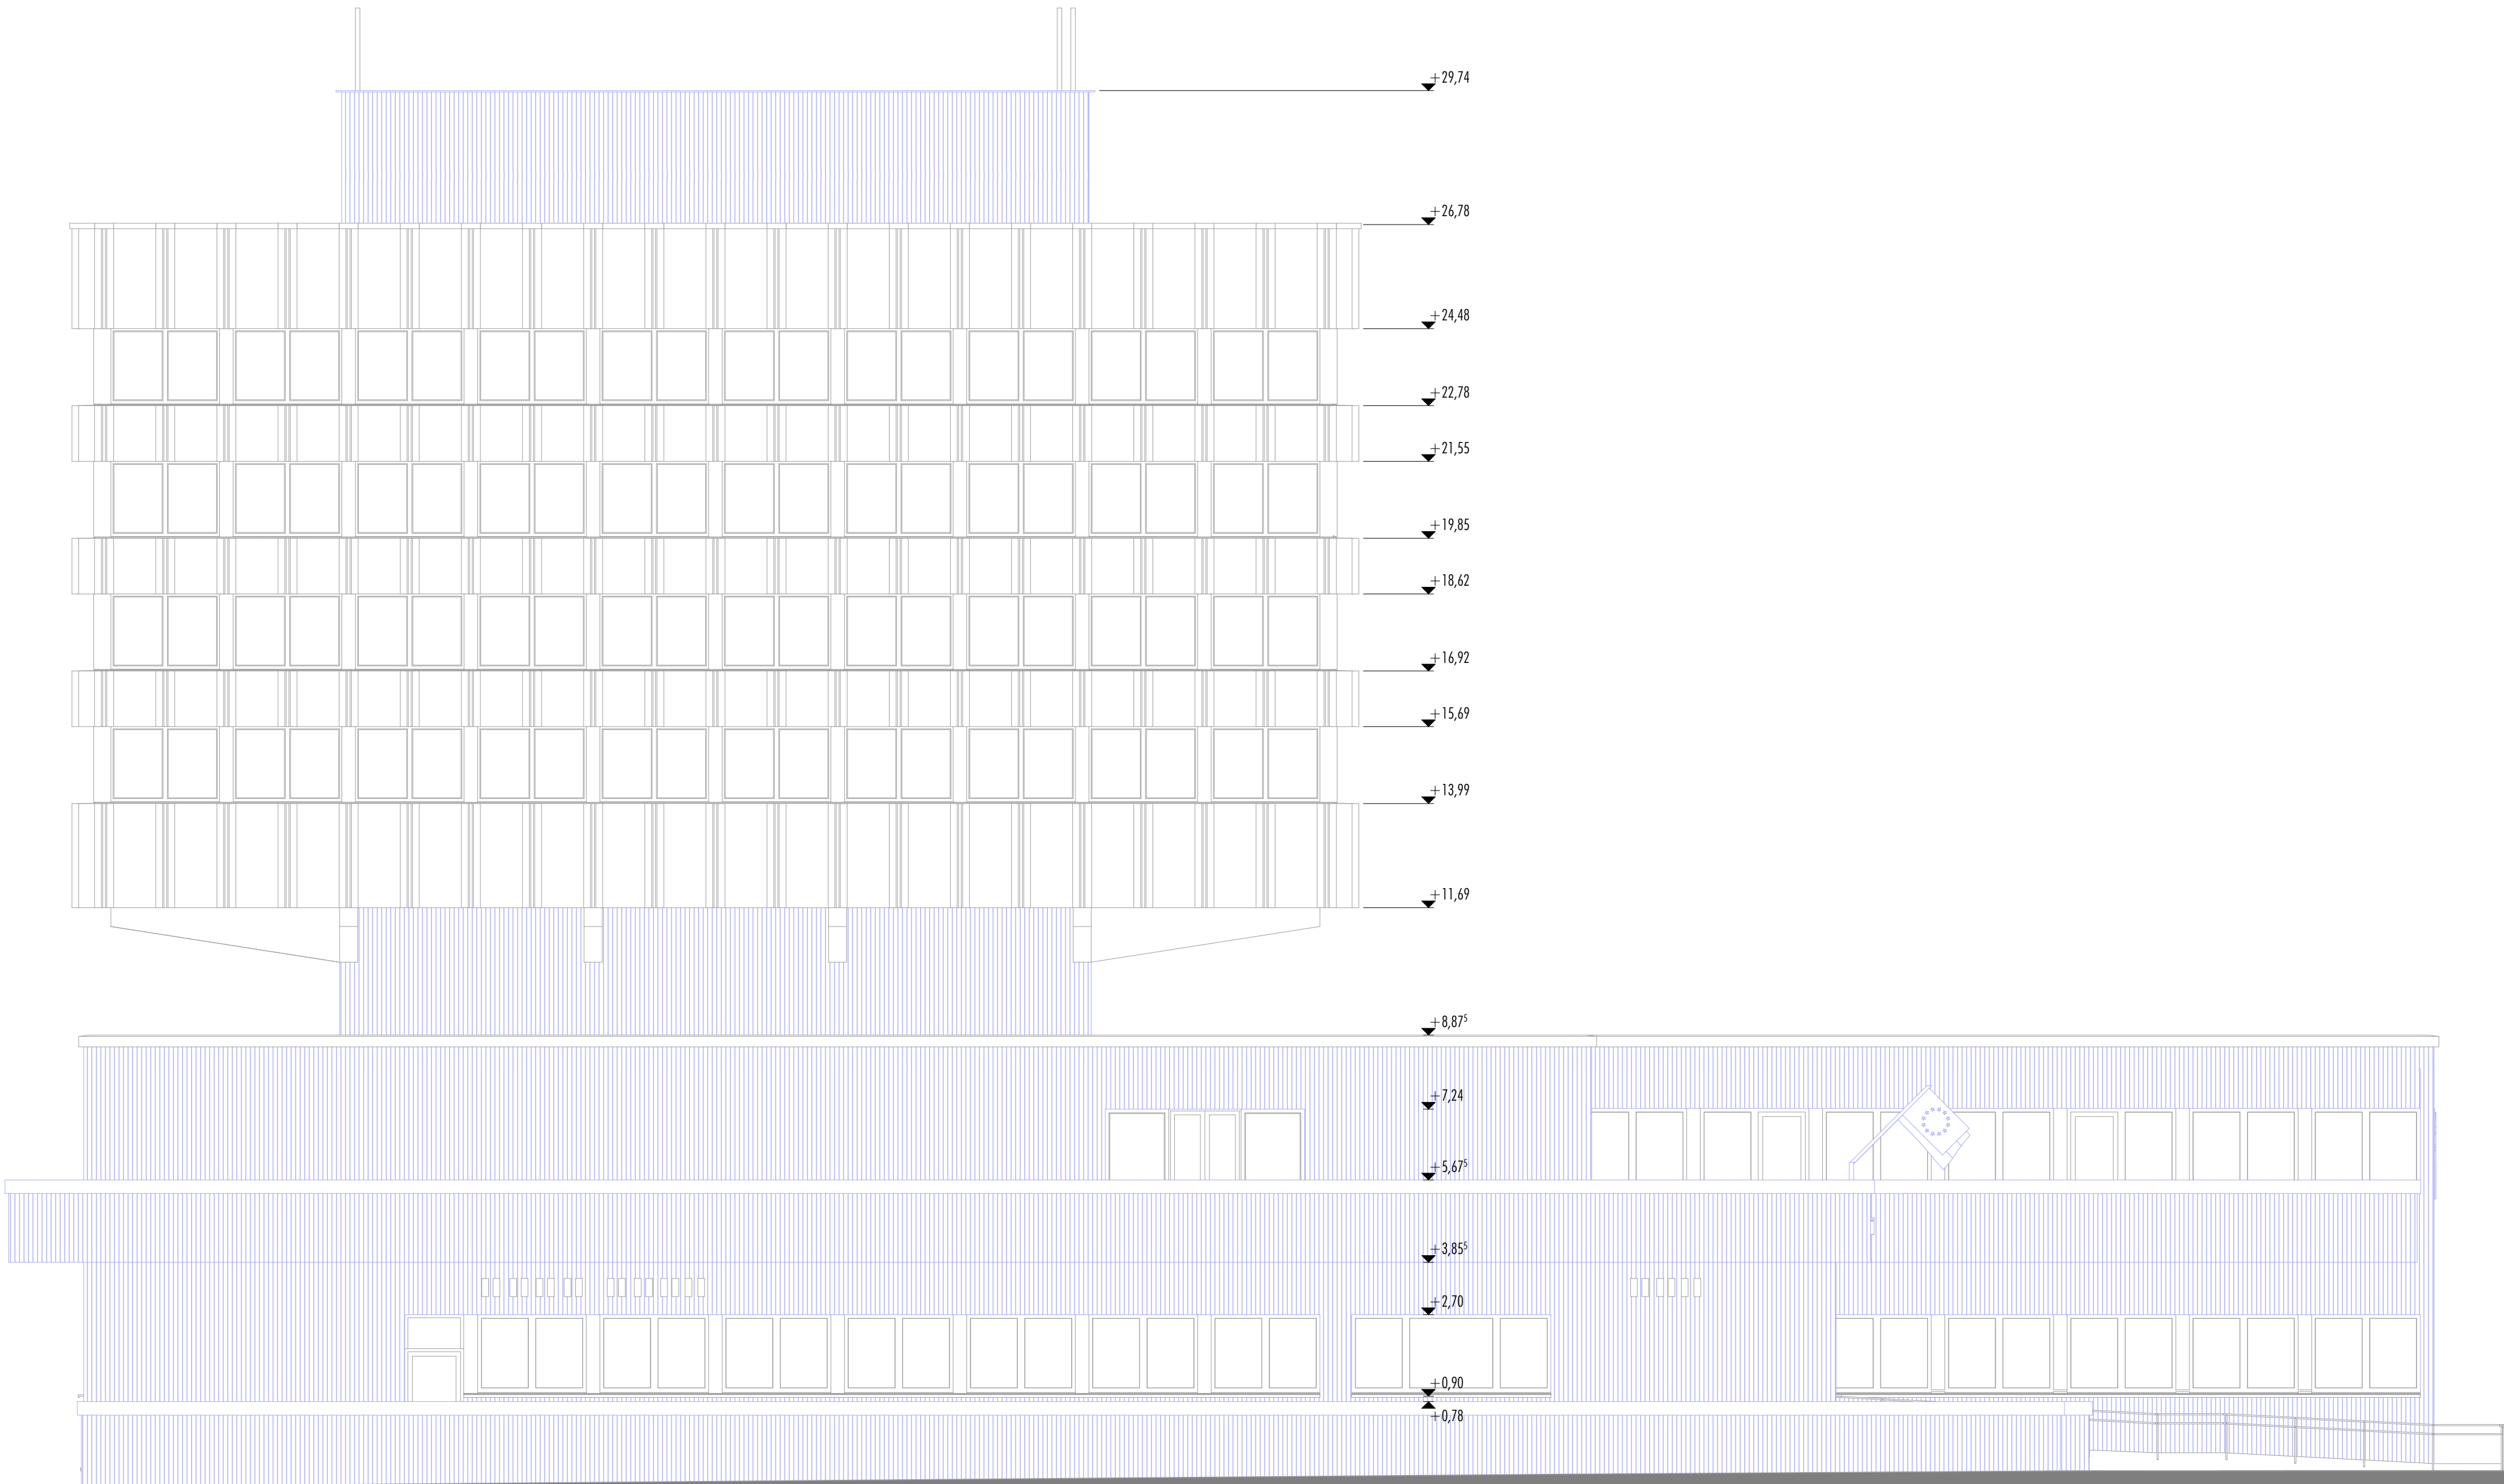

A bontásra vonatkozó megjegyzések a részhomlokzatokon találhatóak!

! Jelmagyarázat:

MEGLÉVŐ FELÜLETEK

meglévő, megmaradó
meglévő, bontandó

VÁROSHÁZA
TARTÓSZERKEZETI
FELÚJÍTÁSA

9700 SZOMBATHELY, KOSSUTH LAJOS U. 1-3.
HRSZ.: 6340

! tervlap száma:

vh-kt-2-é-18

! tervlap:

meglévő állapot és bontási terv - keleti átnézeti
homlokzat

! dokumentáció:

kiviteli tervdokumentáció

! tervfejezet:

ÉPÍTÉSZET

! dátum:

2025. 05. 30.

! építtető:

Szombathely Megyei Jogú Város Önkormányzata
9700 Szombathely, Kossuth Lajos u. 1-3.
Dr. Nemény András
polgármester

! építész felelős tervező:

Mátis Barna
okl. építésszámológ, É 18-0036
Egri Balázs
okl. építésszámológ, vezető tervező, É/1 18-0014

! építész munkatárs:

Mátisné Grubánovits Andrea
okl. építésszámológ, É 18-0188
Horváth Virág
okl. építésszámológ, 18-0317
Unger Dóra
okl. építésszámológ
Németh Viktor
okl. építésszámológ
Németh-Csörge Zita
okl. építésszámológ, É 18-0341

! rajz és lépték:

▪ K homlokzat átnézeti m 1:100
▪

! megjegyzések:



±0,00 = földszinti kész padlószint = 214,17 mBf
A méretek és szintmagasságok a helyszínen ellenőrzendőek!



MÁTIS ÉS EGRİ
T E R V E Z Ő K F T

SZÉKHELY | IRODA
9700 Szombathely, Árpád u. 61. | 9700 Szombathely, Kiskar u. 6.
Cg. 18-09-106556
info@matisesegri.hu
www.matisesegri.hu

K1 homlokzat
m 1:100

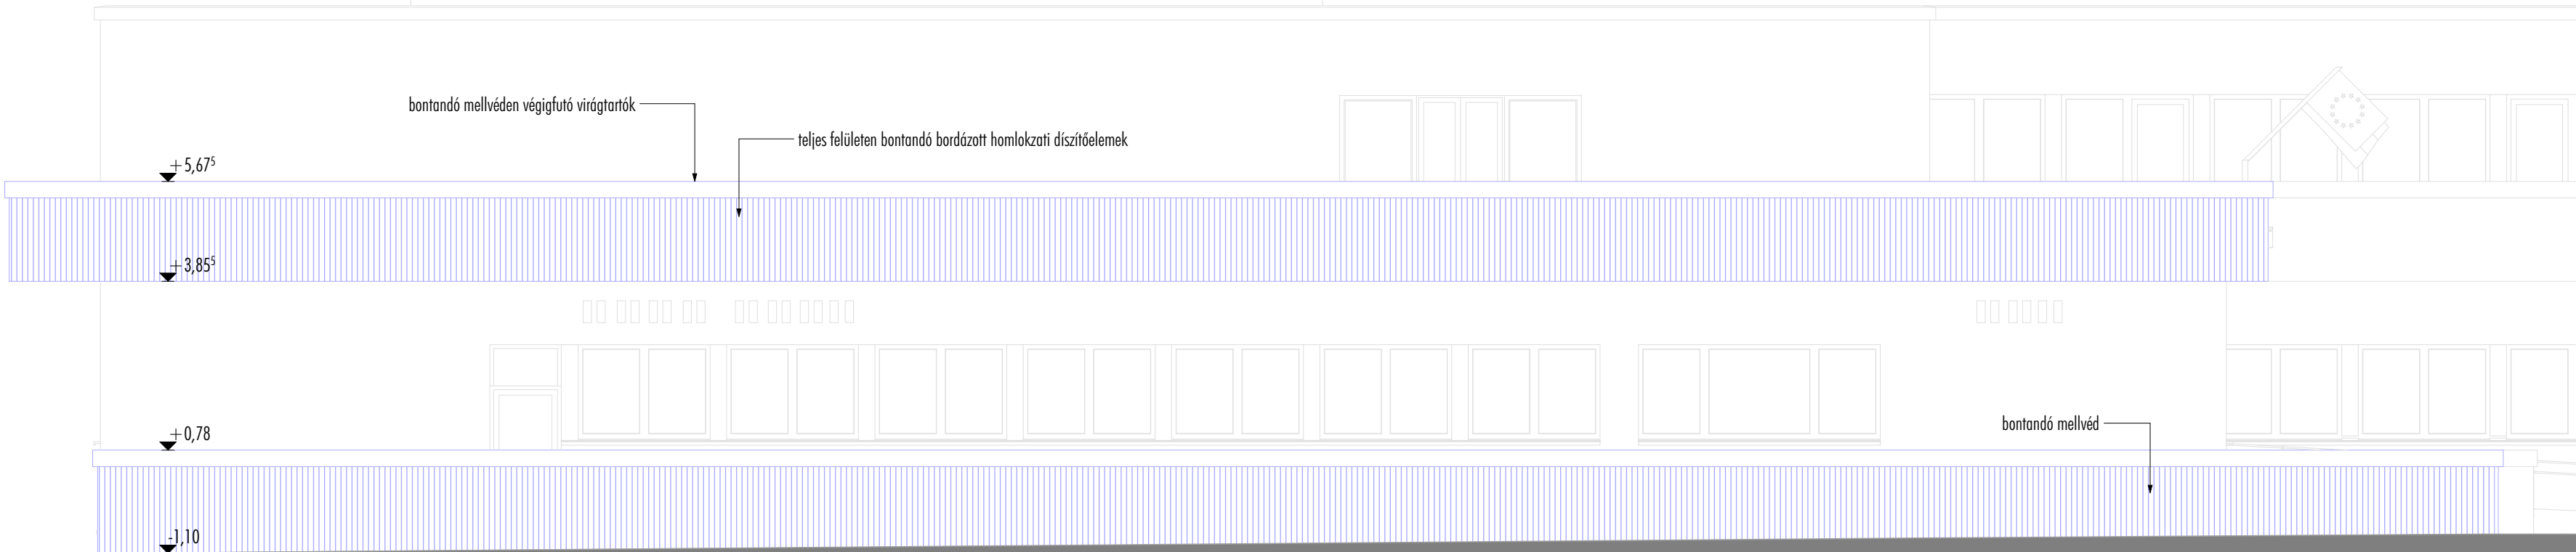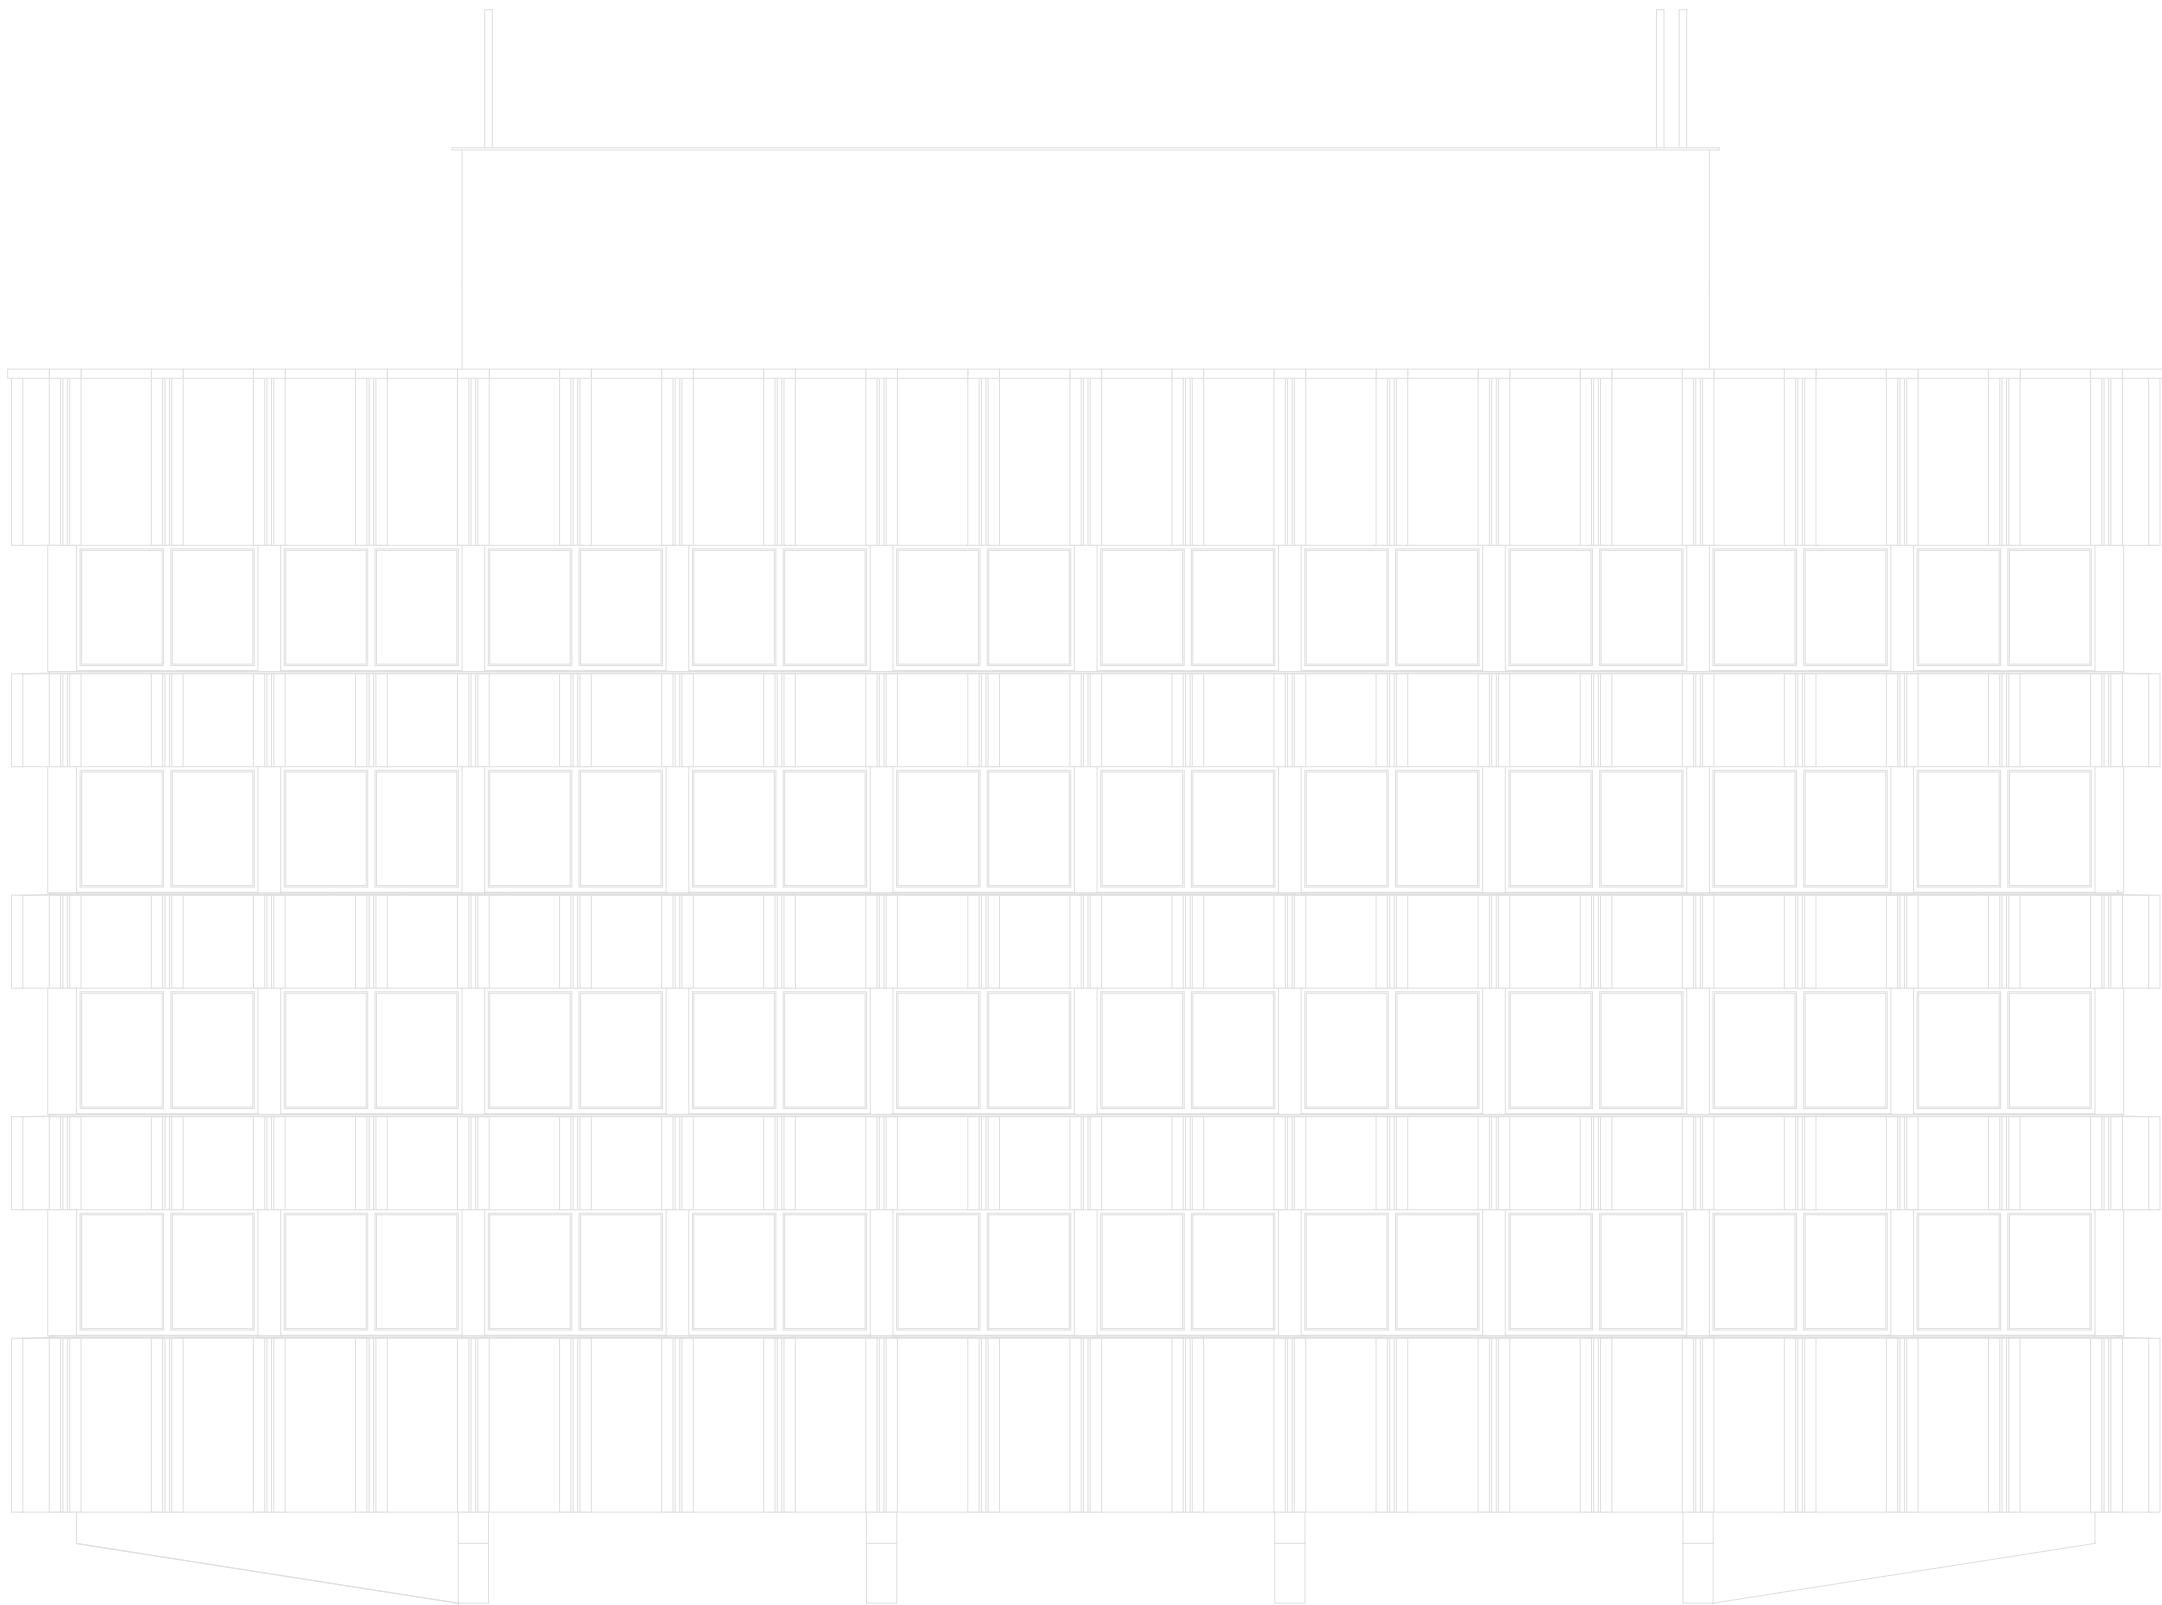

jelmagyarázat:

MEGLÉVŐ FELÜLETEK
meglévő, megmaradó
meglévő, bontandó

VÁROSHÁZA
TARTÓSZERKEZETI
FELÚJÍTÁSA

9700 SZOMBATHELY, KOSSUTH LAJOS U. 1-3.
HRSZ.: 6340

tervlap száma: **vh-kt-2-é-19**

tervlap: **meglévő állapot és bontási terv - k1 homlokzat**

dokumentáció: **kiviteli tervdokumentáció**

tervéjezet: **ÉPÍTÉSZET**

dátum: **2025. 05. 30.**

építtető: **Szombathely Megyei Jogú Város Önkormányzata**
9700 Szombathely, Kossuth Lajos u. 1-3.
Dr. Nemény András
polgármester

építész felelős tervező: **Mátis Barna**
okl. építésszermérnök, É 18-0036
Egri Balázs
okl. építésszermérnök, vezető tervező, É/1 18-0014


építész munkatárs: **Mátisné Grubánovits Andrea**
okl. építésszermérnök, É 18-0188
Horváth Virág
okl. építésszermérnök, 18-0317
Unger Dóra
okl. építésszermérnök
Németh Viktor
okl. építésszermérnök
Németh-Csörge Zita
okl. építésszermérnök, É 18-0341

rajz és lépték: **K1 homlokzat m 1:100**

megjegyzések:
±0,00 = földszinti kész padlóvonal = 214,17 mBf
A méretek és szintmagasságok a helyszínen ellenőrizendők!

MÁTISÉSEGRI
TERVEZŐ KFT
SZÉKHELY | IRODA
9700 Szombathely, Árpád u. 61. | 9700 Szombathely, Kiskar u. 6.
Cg.18-09-106556
info@matisesegri.hu
www.matisesegri.hu

K2 homlokzat
m 1:100

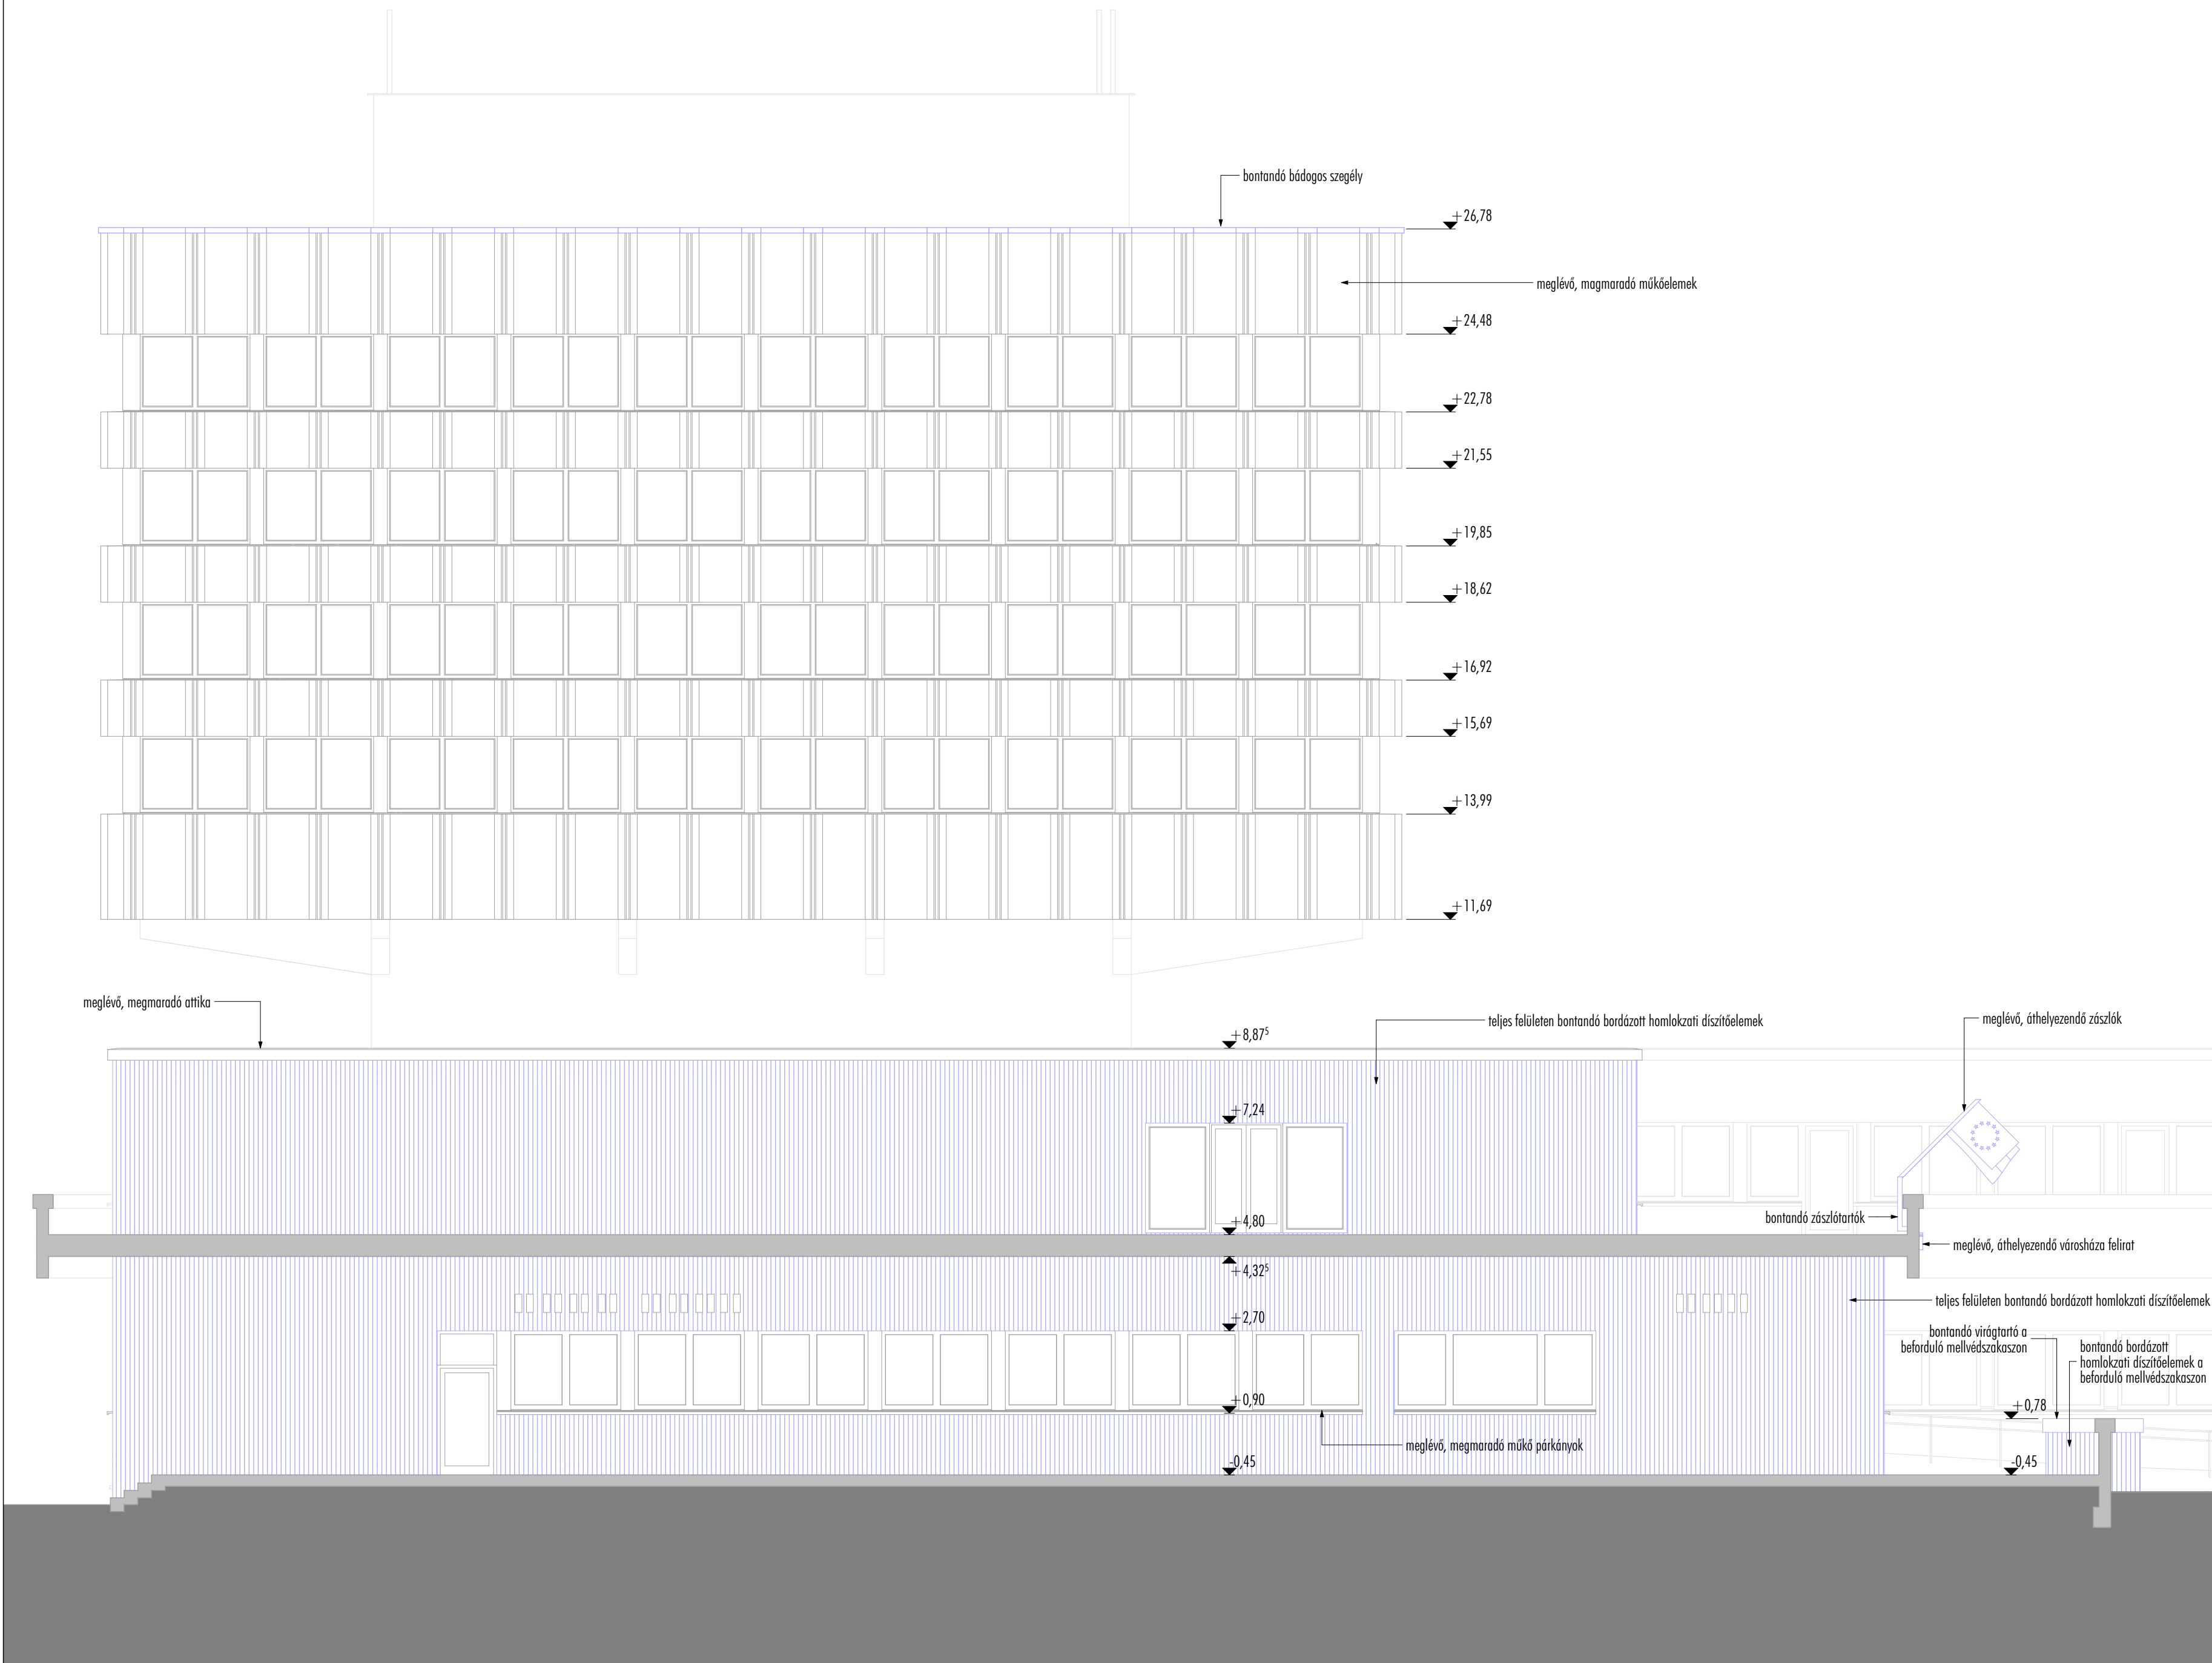

jelmagyarázat:

MEGLÉVŐ FELÜLETEK

meglévő, megmaradó

meglévő, bontandó

VÁROSHÁZA
TARTÓSZERKEZETI
FELÚJÍTÁSA

9700 SZOMBATHELY, KOSSUTH LAJOS U. 1-3.
HRSZ.: 6340

tervlap száma: **vh-kt-2-é-20**

tervlap: **meglévő állapot és bontási terv - k2 homlokzat**

dokumentáció: **kiviteli tervdokumentáció**

tervéjezet: **ÉPÍTÉSZET**

dátum: **2025. 05. 30.**

építtető: **Szombathely Megyei Jogú Város Önkormányzata**
9700 Szombathely, Kossuth Lajos u. 1-3.
Dr. Nemény András
polgármester

építész felelős tervező: **Mátis Barna**
okl. építésszermnök, É 18-0036
Egri Balázs
okl. építésszermnök, vezető tervező, É/1 18-0014

építész munkatárs: **Mátisné Grubánovits Andrea**
okl. építésszermnök, É 18-0188
Horváth Virág
okl. építésszermnök, 18-0317
Unger Dóra
okl. építésszermnök
Németh Viktor
okl. építésszermnök
Németh-Csörge Zita
okl. építésszermnök, É 18-0341


rajz és lépték: **K2 homlokzat m 1:100**

megjegyzések: **±0,00 = földszinti kész padlóvonal = 214,17 mBf**
A méretek és szintmagasságok a helyszínen ellenőrizendő!


MÁTISÉSEGRI
TERVEZŐ KFT

SZÉKHELY | IRODA
9700 Szombathely, Árpád u. 61. | 9700 Szombathely, Kiskar u. 6.
Cg.18-09-106556
info@matisesegri.hu
www.matisesegri.hu


K3 homlokzat
m 1:100

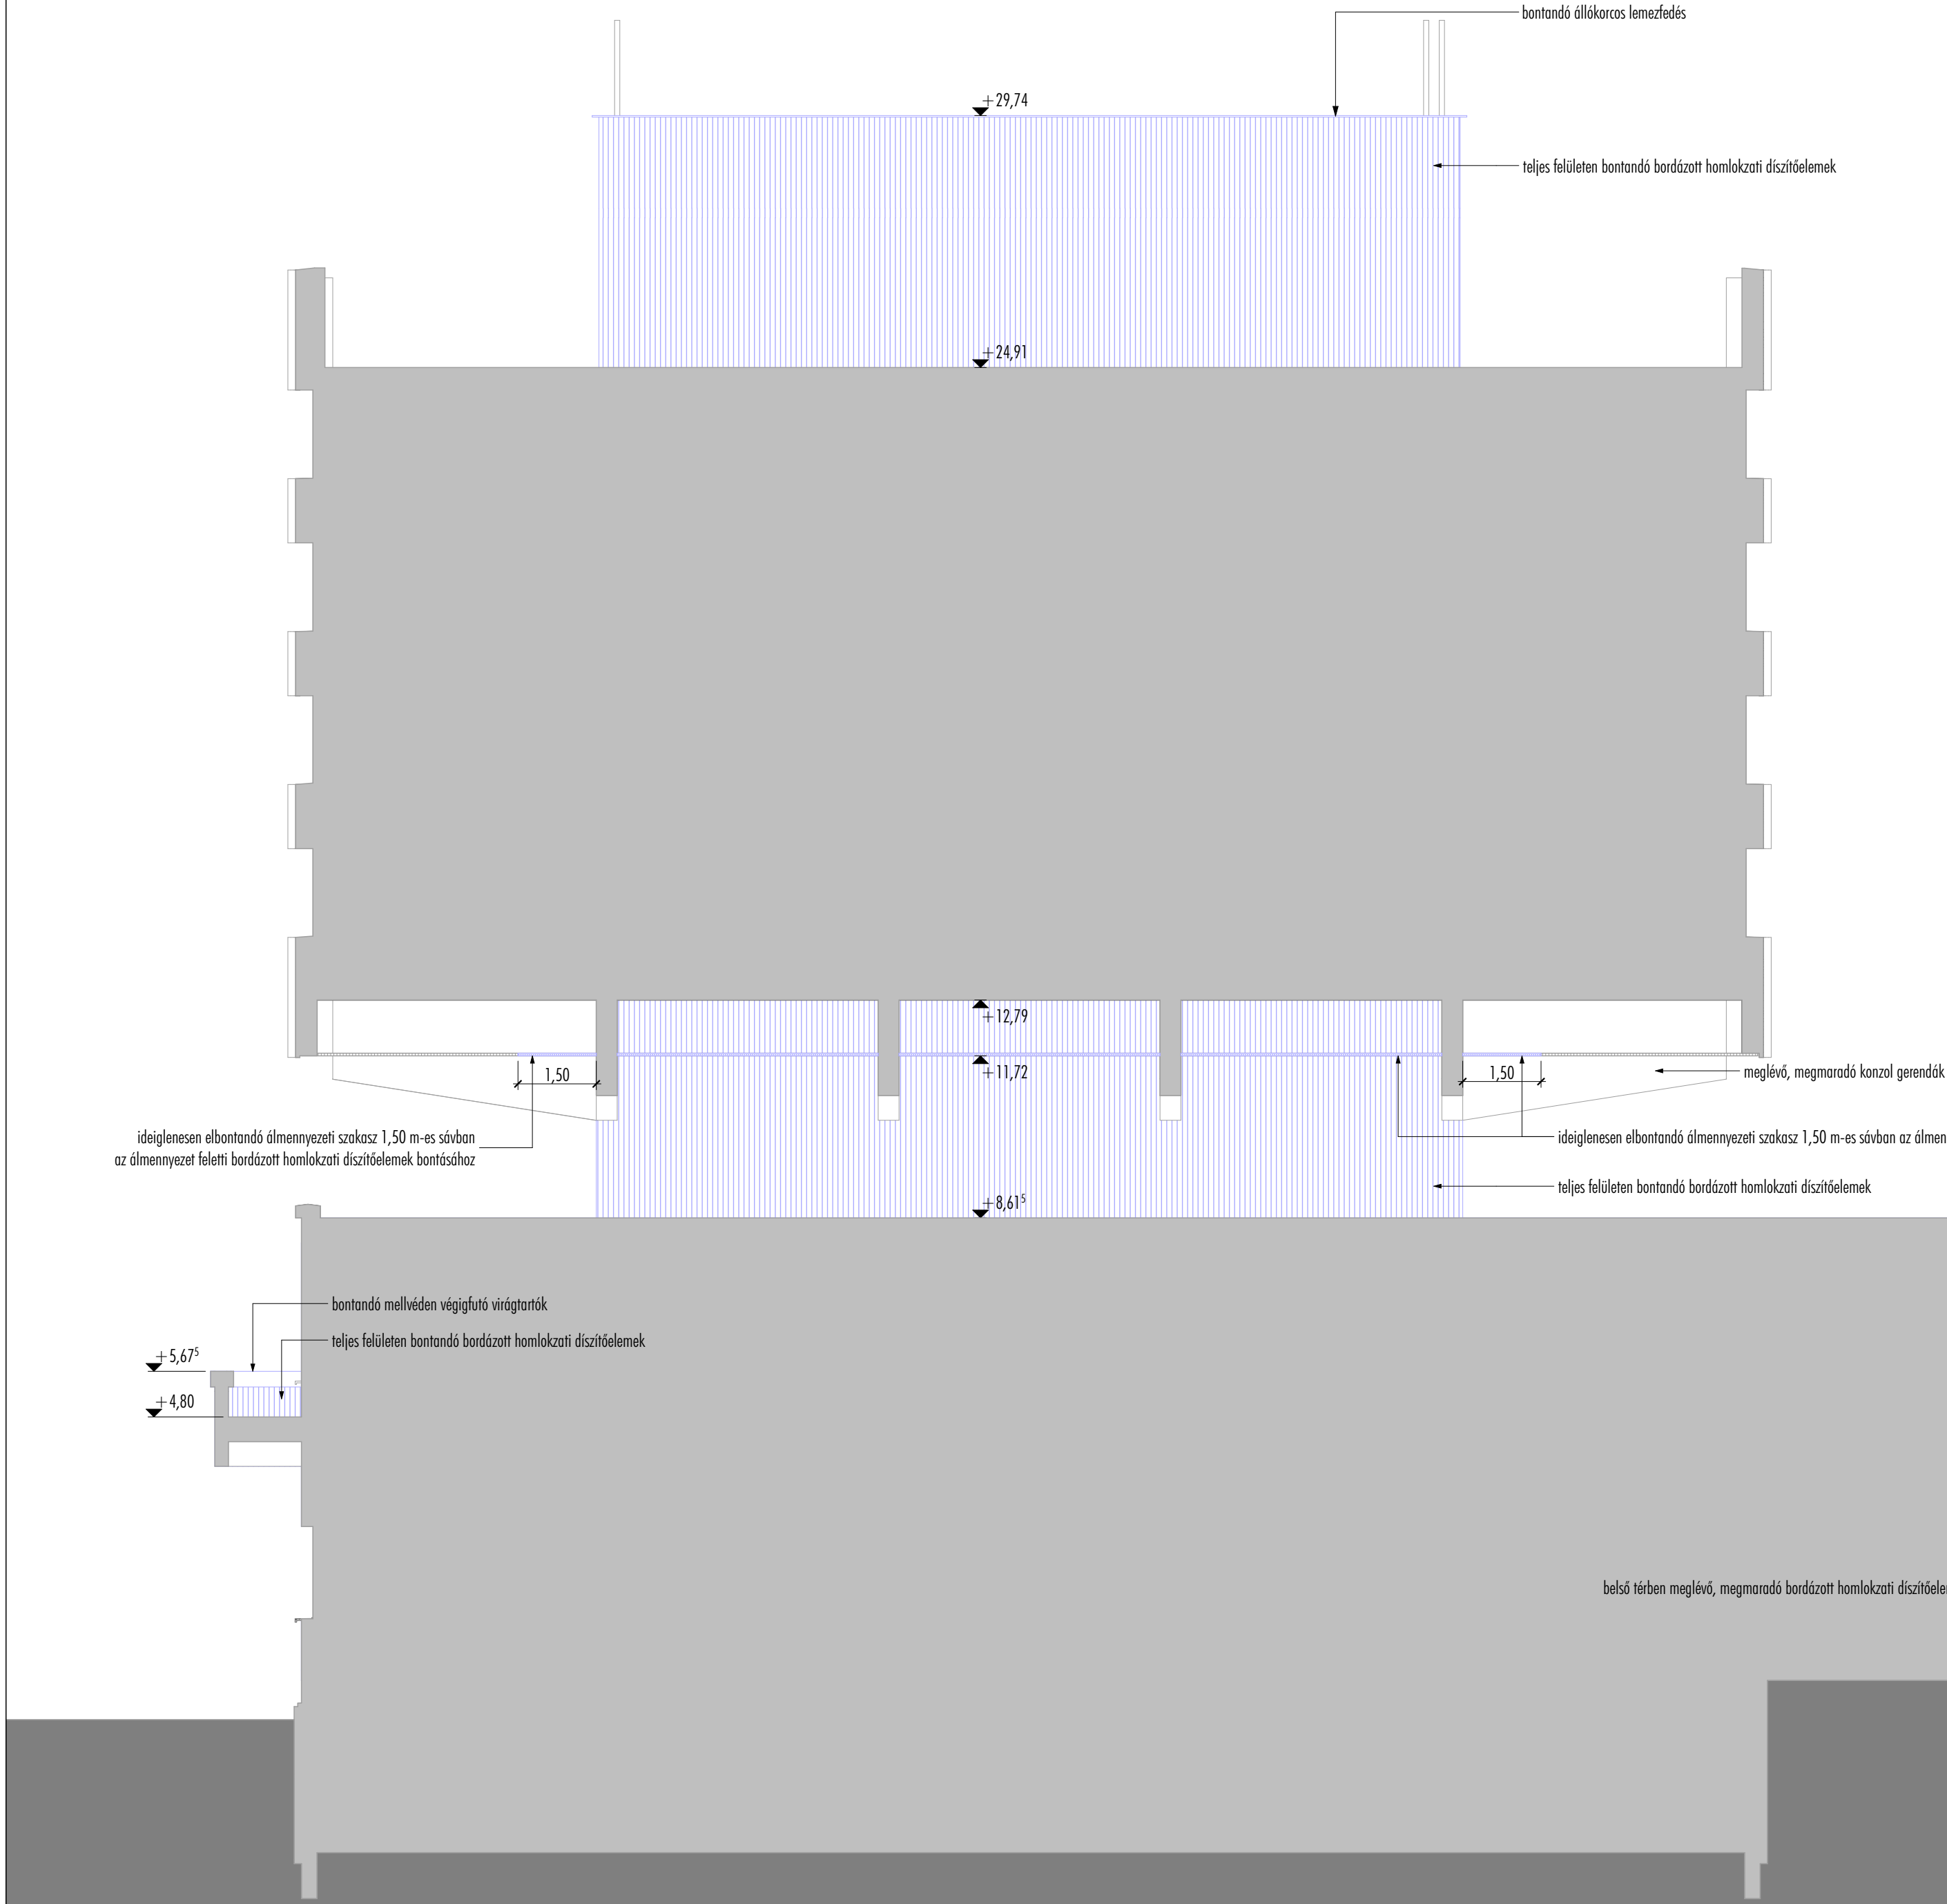

K5 homlokzat
m 1:100

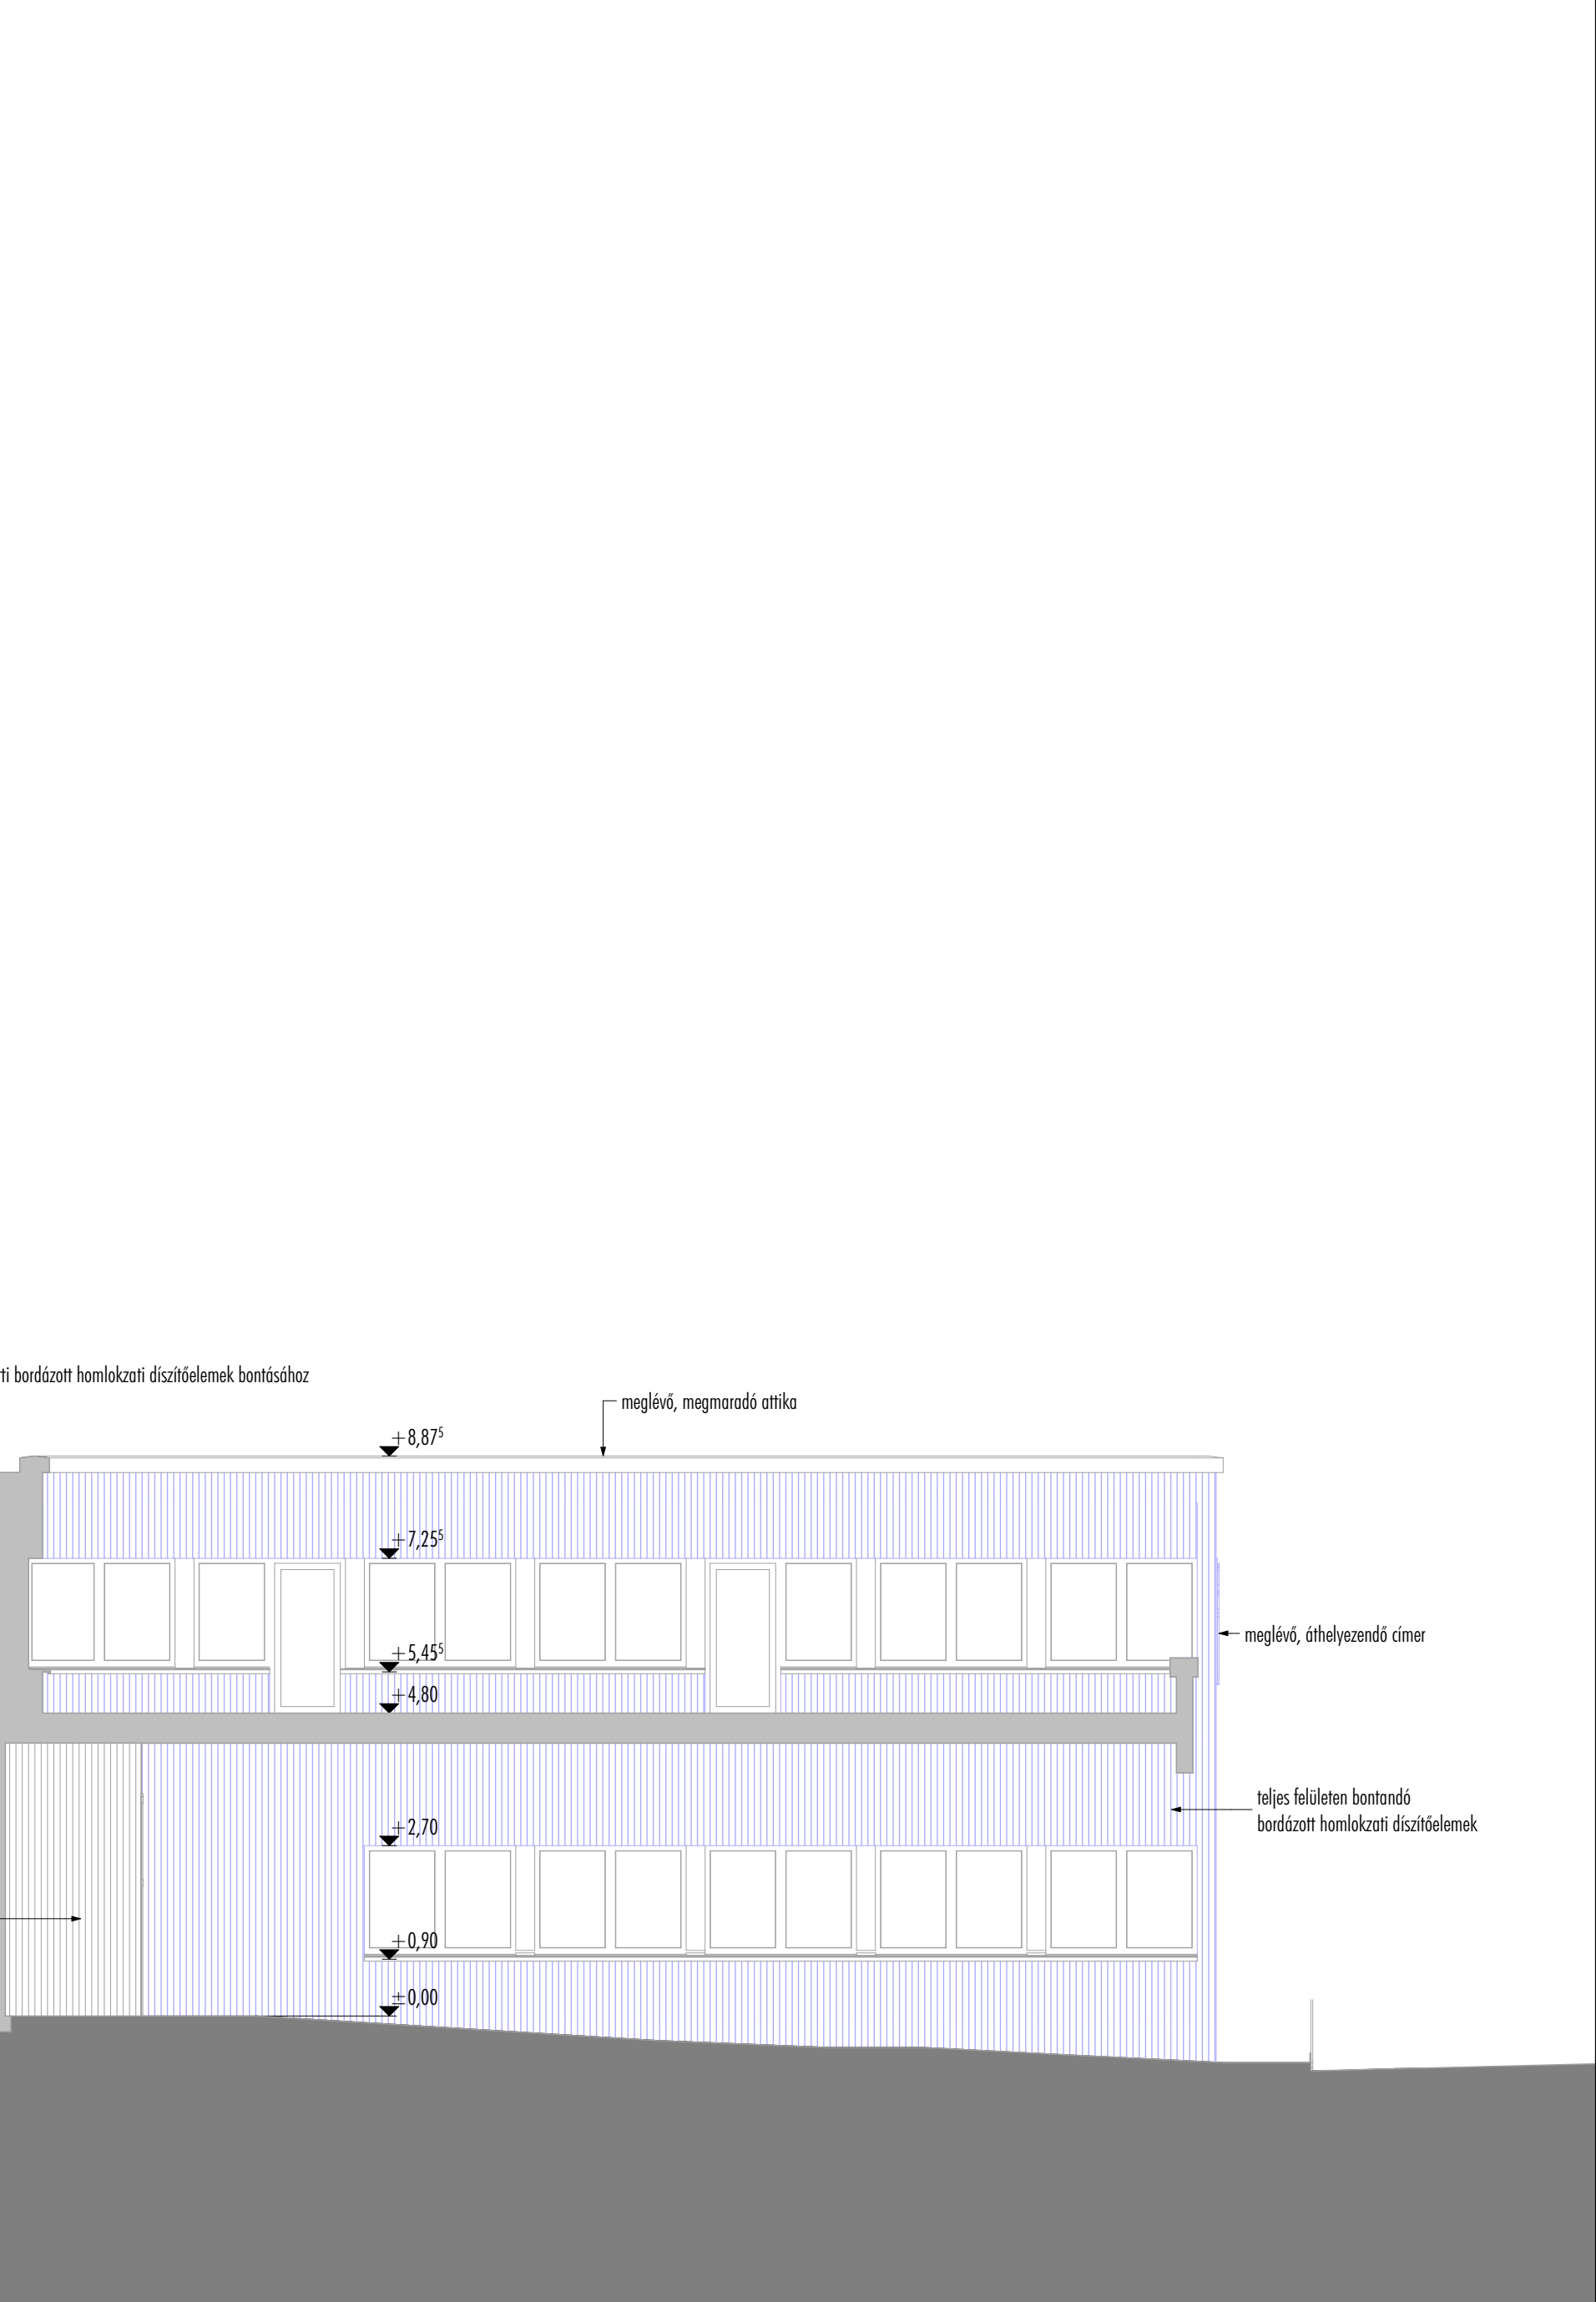

K4 homlokzat
m 1:100

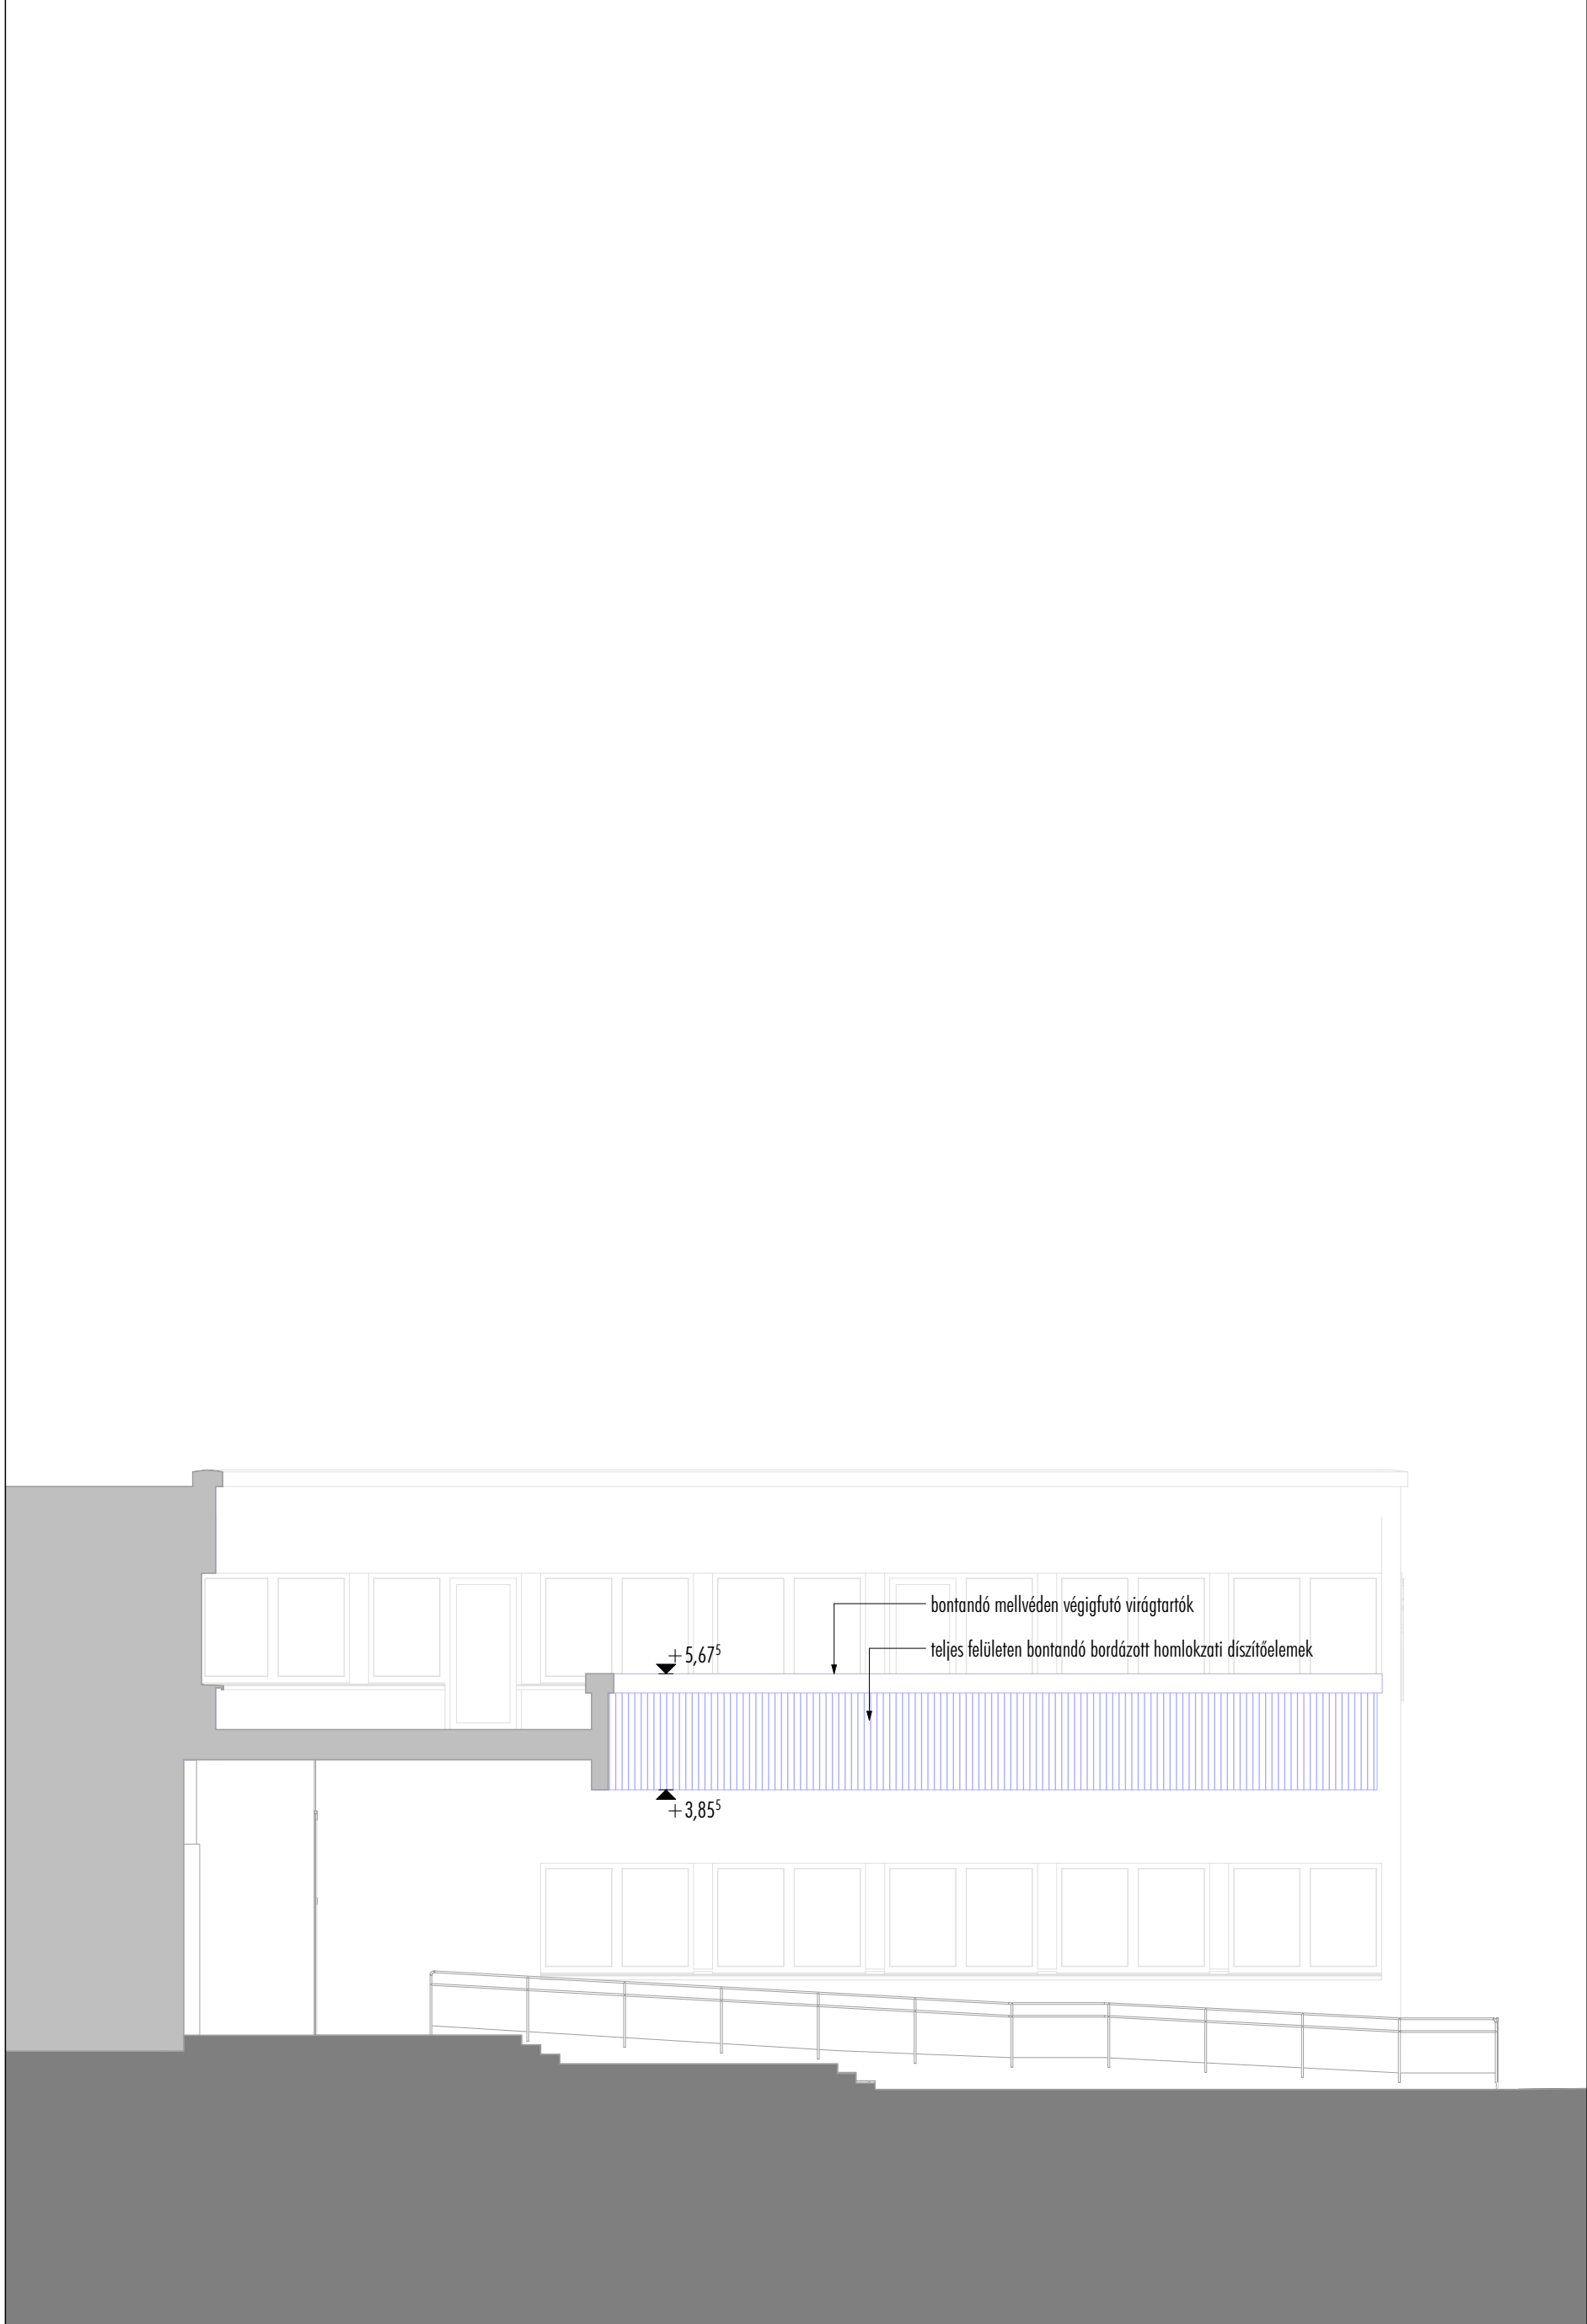

**VÁROSHÁZA
TARTÓSZERKEZETI
FELÚJÍTÁSA**

9700 SZOMBATHELY, KOSSUTH LAJOS U. 1-3.
HRSZ.: 6340

■ **tervlap száma:** **vh-kt-2-é-21**

■ **tervlap:** **meglévő állapot és bontási terv - k3, k4, k5 homlokzat**

■ **dokumentáció:** **kiviteli tervdokumentáció**

■ **tervfejezet:** **ÉPÍTÉSZET**

■ **dátum:** **2025. 05. 30.**

■ **építendő:** **Szombathely Megyei Jogú Város Önkormányzata**
9700 Szombathely, Kossuth Lajos u. 1-3.
Dr. Nemény András
polgármester

■ **építész felelős tervező:** **Mátis Barna**
okl. építésszermérnök, É 18-0036
Egri Balázs
okl. építésszermérnök, vezető tervező, É/1 18-0014

■ **építész munkatárs:** **Mátisné Grubánovits Andrea**
okl. építésszermérnök, É 18-0188
Horváth Virág
okl. építésszermérnök, 18-0317
Unger Dóra
okl. építésszermérnök
Németh Viktor
okl. építésszermérnök
Németh-Csörge Zita
okl. építésszermérnök, É 18-0341


■ **rajz és lépték:** **K4 homlokzat, K3 és K5 homlokzat** **m 1:100**

■ **megjegyzések:** **±0,00 = földszinti kész padlóvonal = 214,17 mBf**
A méretek és szintmagasságok a helyszínen ellenőrzendő!

MÁTIS ÉS EGRİ
T E R V E Z Ő K F T

SZÉKHELY | IRODA
9700 Szombathely, Árpád u. 61. | 9700 Szombathely, Kiskar u. 6.
Cg: 18-09-106556
info@matiseagri.hu
www.matiseagri.hu

D homlokzat átnézeti
m 1:100

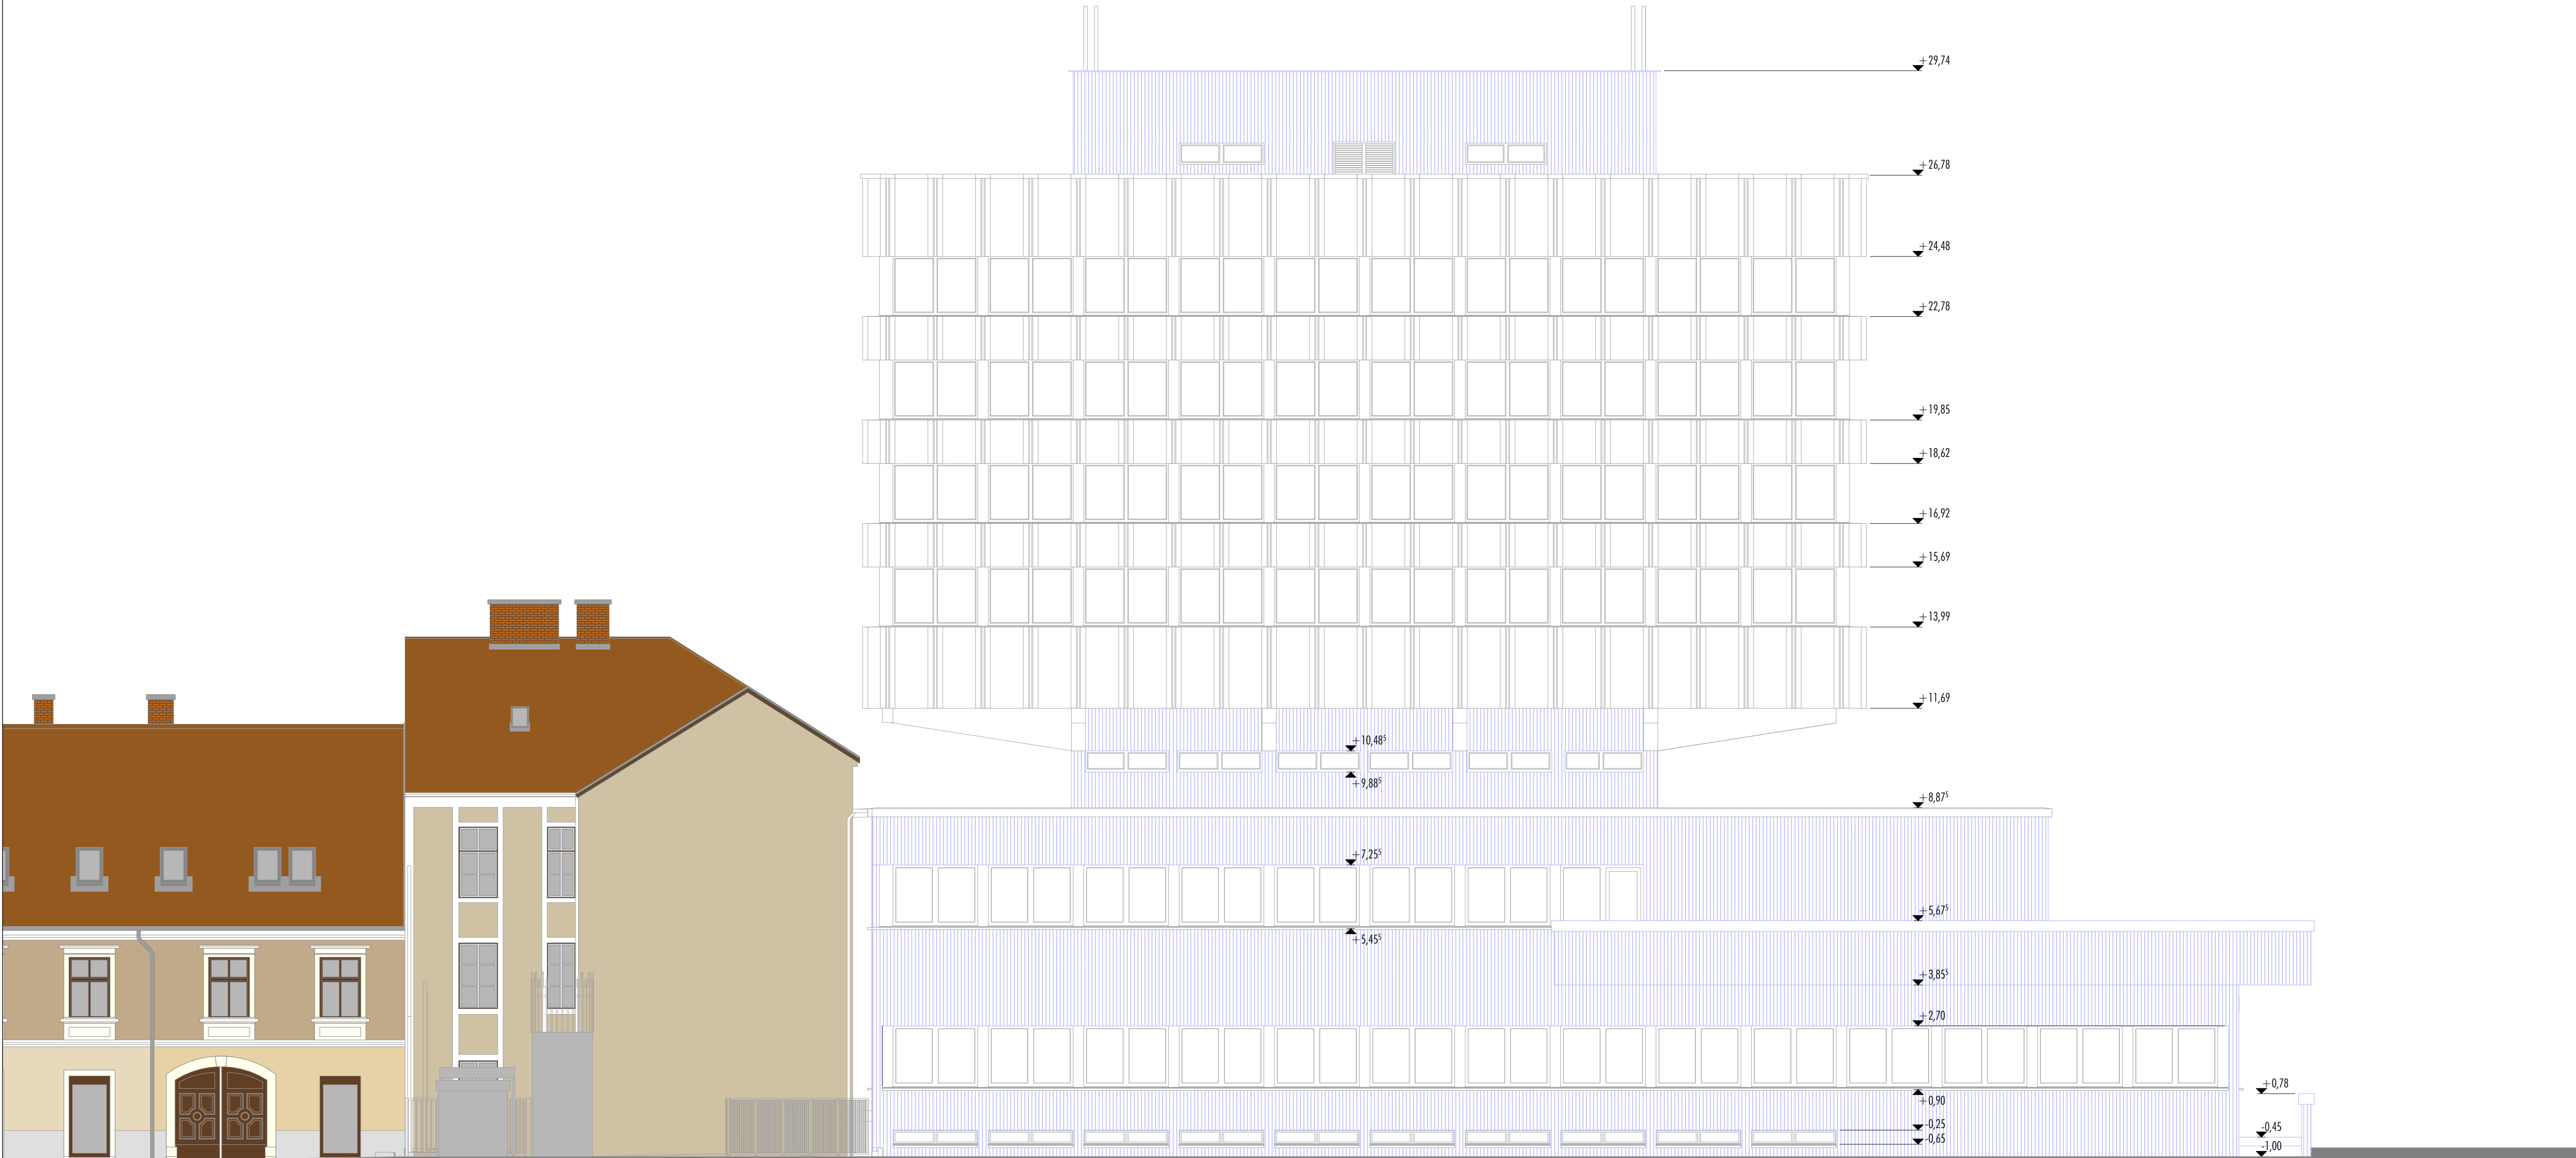

A bontásra vonatkozó megjegyzések a részhomlokzatokon találhatók!

Leírás:

MEGLÉVŐ FELÜLETEK

meglévő, megmaradó
meglévő, bontandó

VÁROSHÁZA TARTÓSZERKEZETI FELÚJÍTÁSA

9700 SZOMBATHELY, KOSSUTH LAJOS U. 1-3.
HRSZ.: 6340

tervlap száma:

vh-kt-2-é-22

tervlap:

meglévő állapot és bontási terv - déli átnézeti homlokzat

dokumentáció:

kiviteli tervdokumentáció

tervfejezet:

ÉPÍTÉSZET

dátum:

2025. 05. 30.

építtető:

Szombathely Megyei Jogú Város Önkormányzata
9700 Szombathely, Kossuth Lajos u. 1-3.
Dr. Nemény András
polgármester

építész felelős tervező:

Mátis Barna
okl. építésszámológ, É/18-0036
Egri Balázs
okl. építésszámológ, vezető tervező, É/18-0014

építész munkatárs:

Mátisné Grubánovits Andrea
okl. építésszámológ, É/18-0188
Horváth Virág
okl. építésszámológ, 18-0317
Unger Dóra
okl. építésszámológ
Németh Viktor
okl. építésszámológ
Németh-Csörge Zita
okl. építésszámológ, É/18-0341

rajz és lépték:

D homlokzat átnézeti

m 1:100

megjegyzések:


±0,00 = földszinti kész padlószint = 214,17 mBf
A méretek és szintmagasságok a helyszínen ellenőrzendőek!



MÁTIS ÉS EGRİ
T E R V E Z Ő K F T

SZÉKHELY | IRODA
9700 Szombathely, Árpád u. 61. | 9700 Szombathely, Kiskar u. 6.
Cg. 18-09-106556
info@matisesegri.hu
www.matisesegri.hu

D1 homlokzat
m 1:100

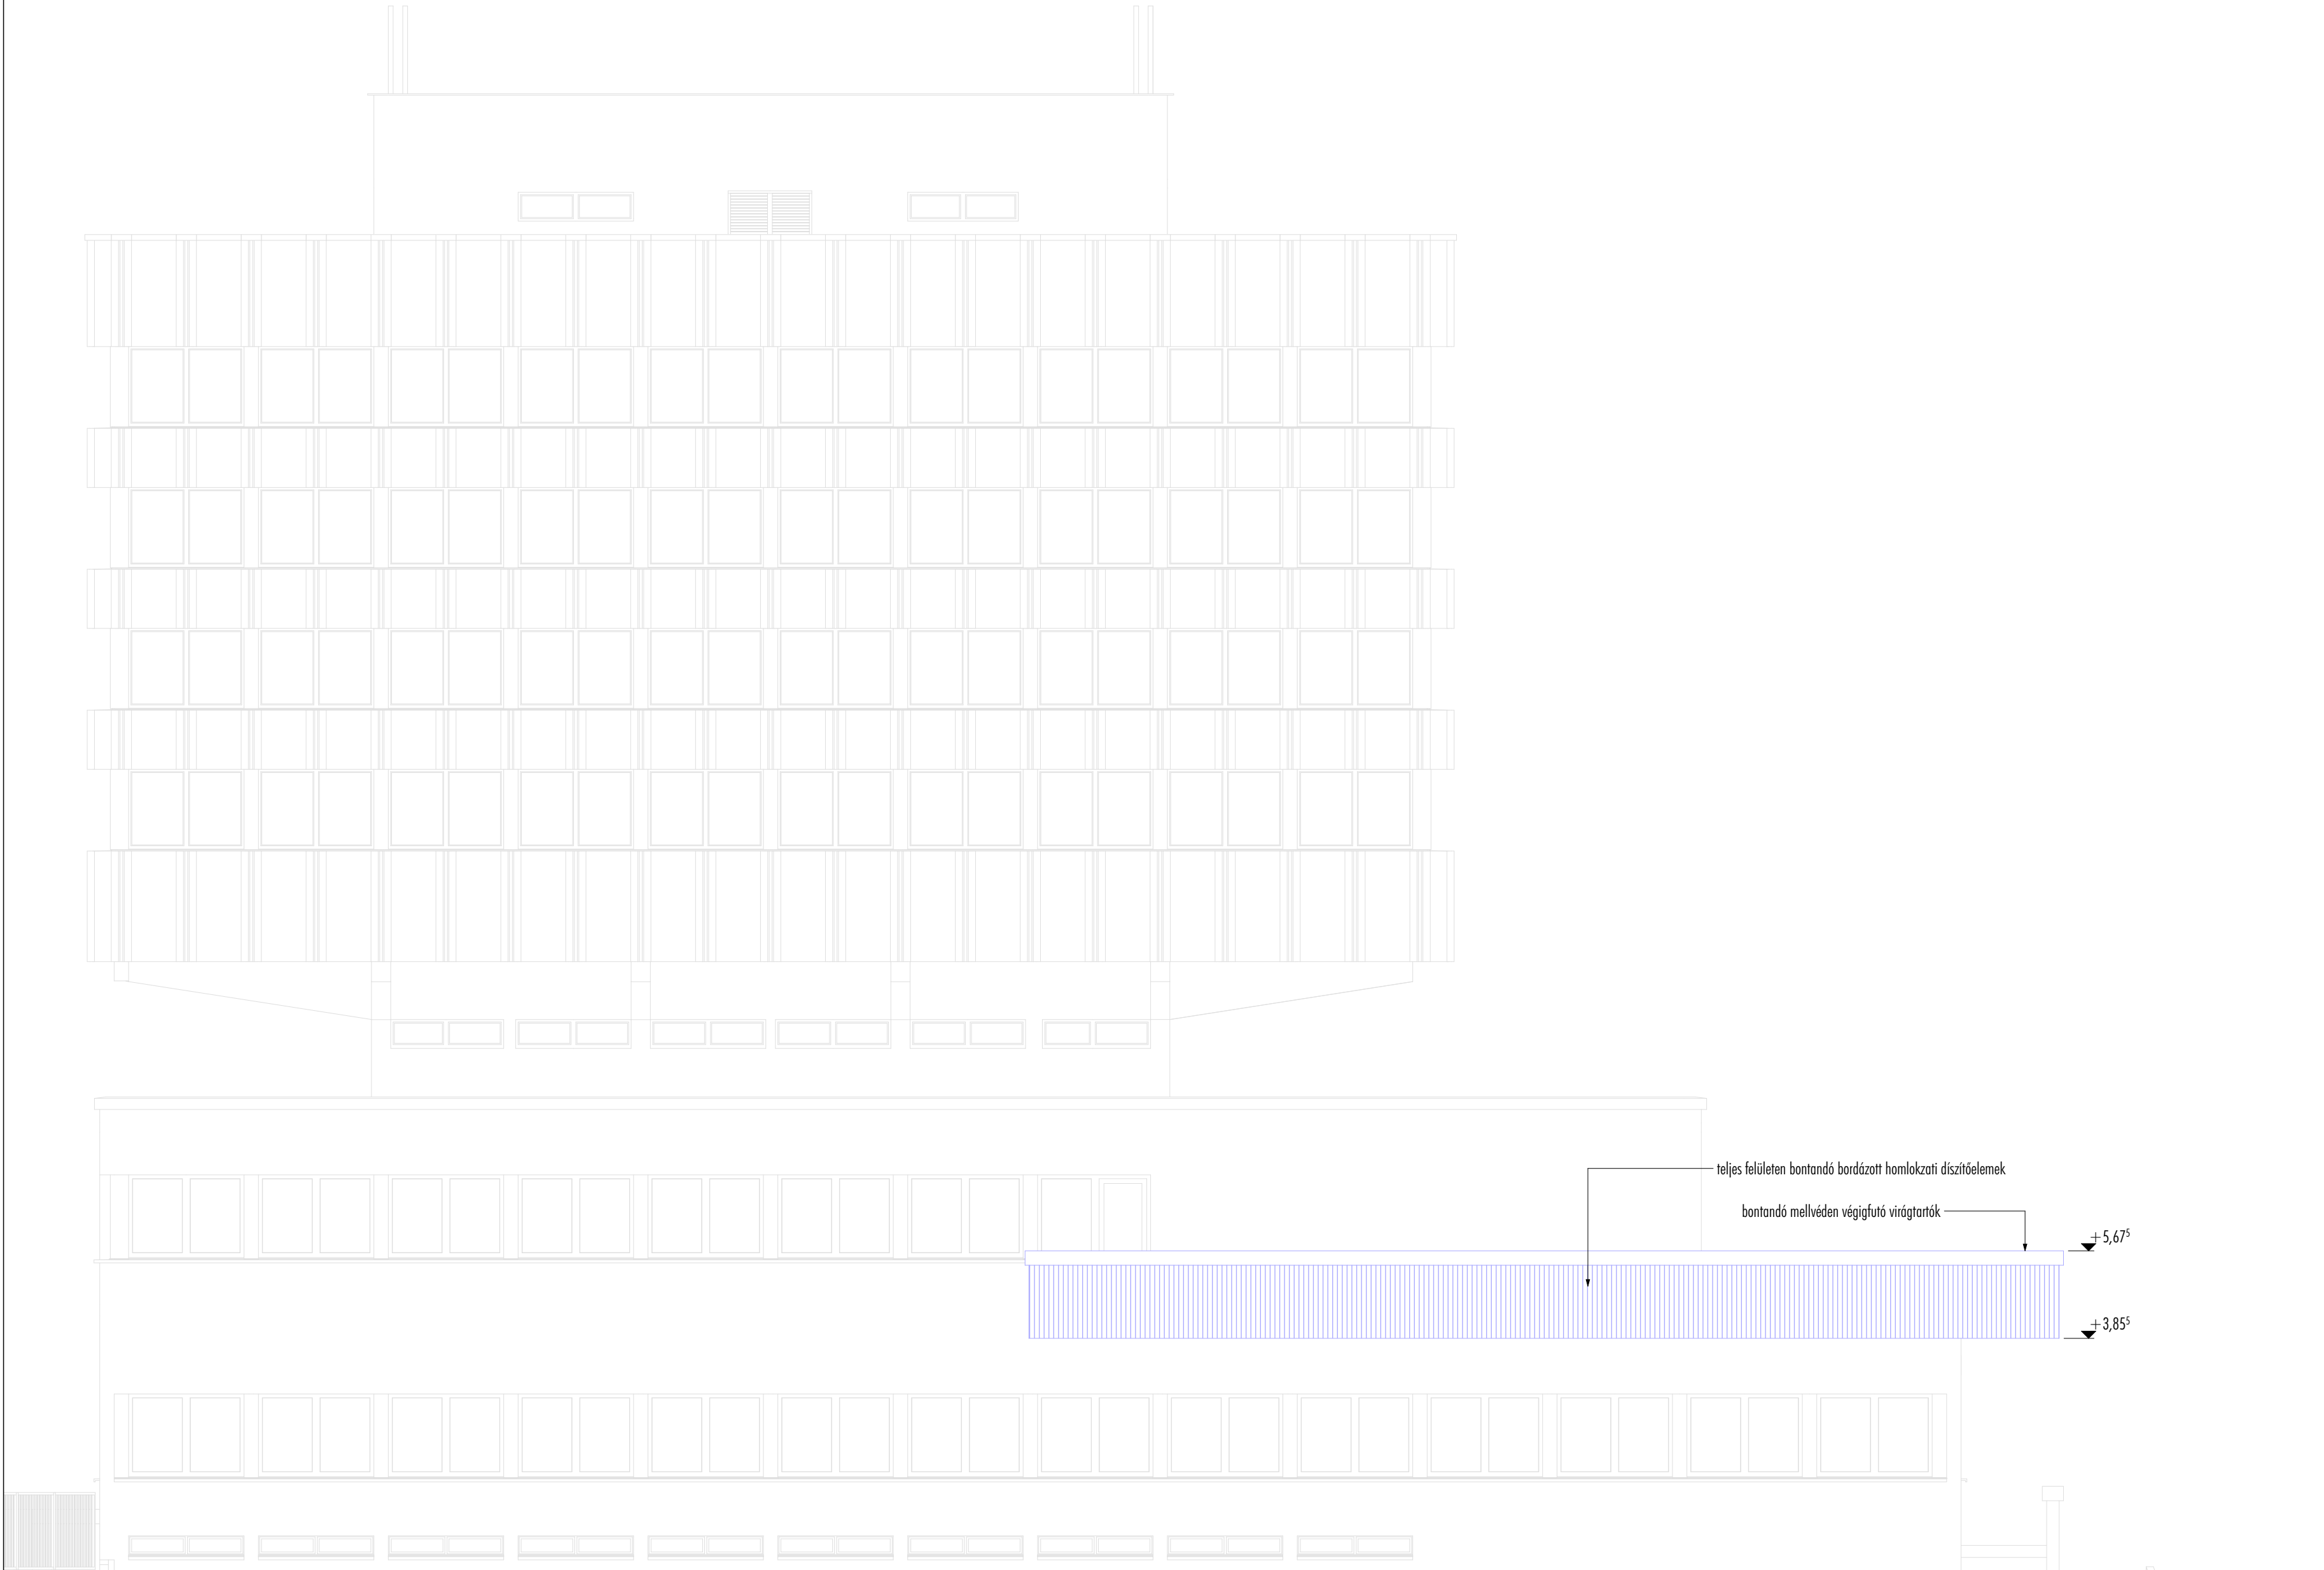

jelmagyarázat:

MEGLÉVŐ FELÜLETEK

meglévő, megmaradó

meglévő, bontandó

VÁROSHÁZA TARTÓSZERKEZETI FELÚJÍTÁSA

9700 SZOMBATHELY, KOSSUTH LAJOS U. 1-3.
HRSZ.: 6340

tervlap száma: **vh-kt-2-é-23**

tervlap: **meglévő állapot és bontási terv - d1 homlokzat**

dokumentáció: **kiviteli tervdokumentáció**

tervéjezet: **ÉPÍTÉSZET**

dátum: **2025. 05. 30.**

építtető: **Szombathely Megyei Jogú Város Önkormányzata**
9700 Szombathely, Kossuth Lajos u. 1-3.
Dr. Nemény András
polgármester

építész felelős tervező: **Mátis Barna**
okl. építésszerműnök, É 18-0036
Egri Balázs
okl. építésszerműnök, vezető tervező, É/1 18-0014

építész munkatárs: **Mátisné Grubánovits Andrea**
okl. építésszerműnök, É 18-0188
Horváth Virág
okl. építésszerműnök, 18-0317
Unger Dóra
okl. építésszerműnök
Németh Viktor
okl. építésszerműnök
Németh-Csörge Zita
okl. építésszerműnök, É 18-0341


rajz és lépték: **D1 homlokzat m 1:100**

megjegyzések: **±0,00 = földszinti kész padlóvonal = 214,17 mBf**
A méretek és szintmagasságok a helyszínen ellenőrizendő!

MÁTISÉSEGRI
TERVEZŐ KFT

SZÉKHELY | IRODA
9700 Szombathely, Árpád u. 61. | 9700 Szombathely, Kiskar u. 6.
Cg.18-09-106556
info@matisesegri.hu
www.matisesegri.hu

D2 homlokzat
m 1:100

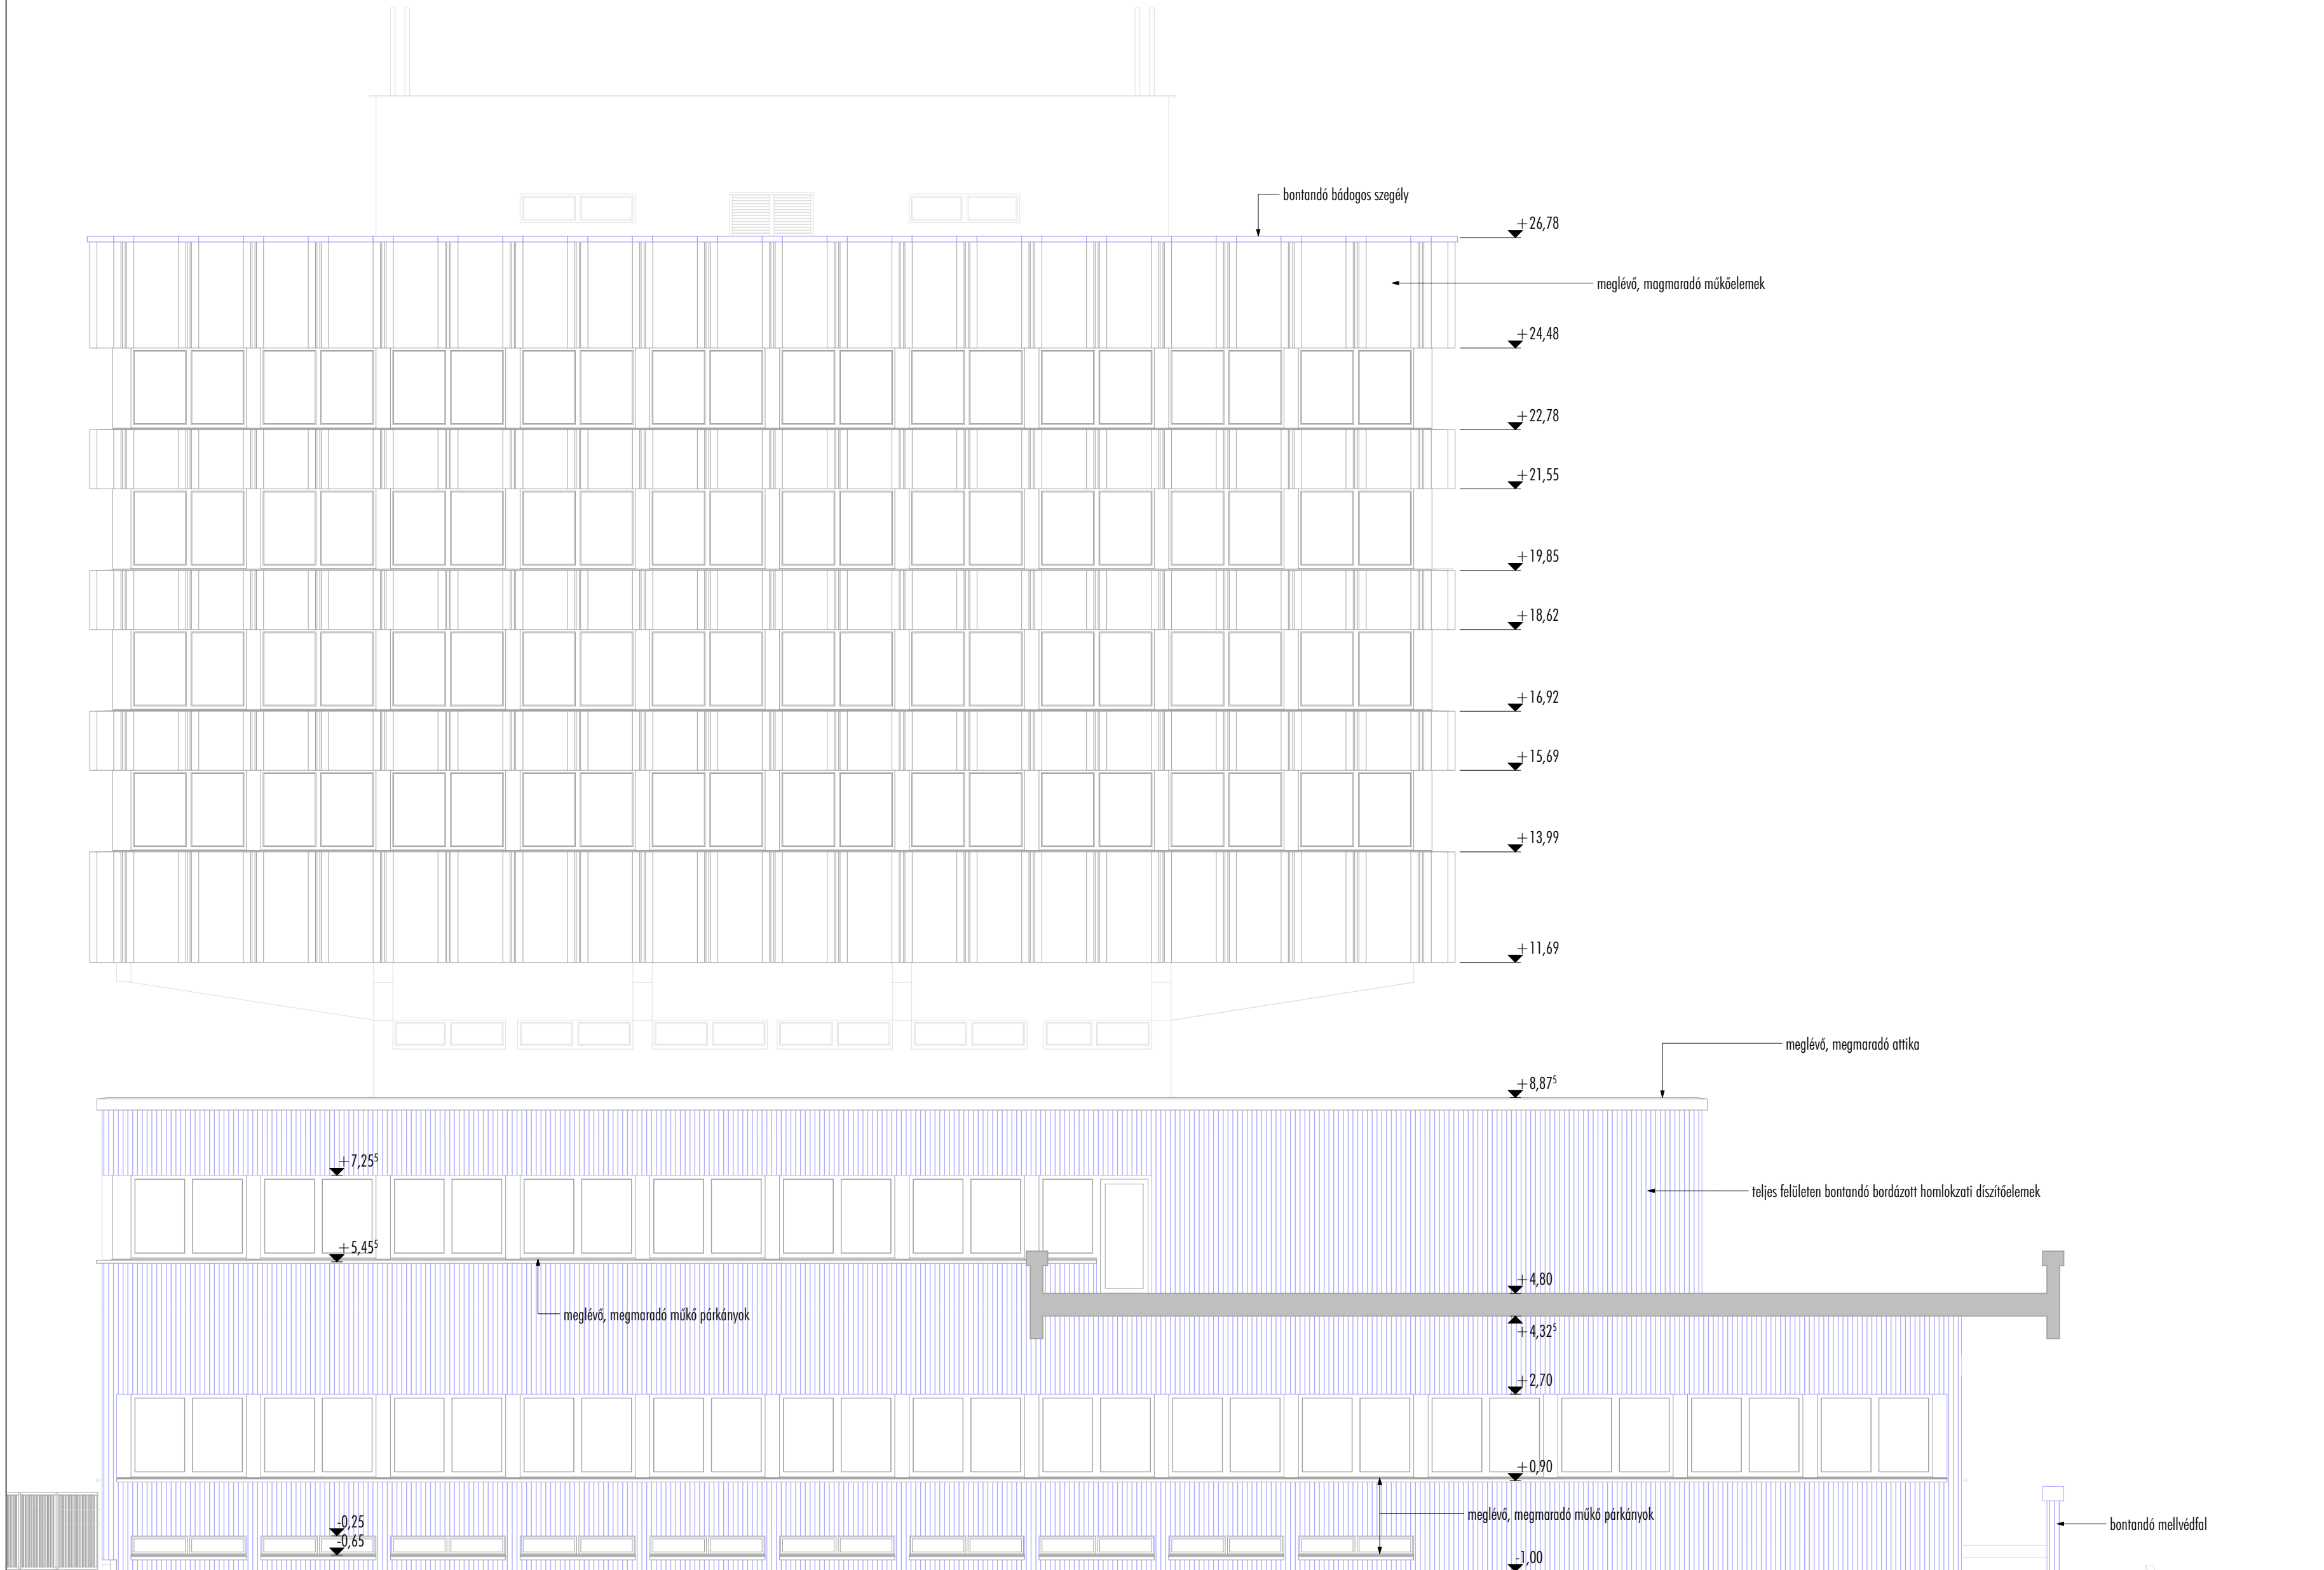

jelmagyarázat:

MEGLÉVŐ FELÜLETEK

meglévő, megmaradó

meglévő, bontandó

VÁROSHÁZA
TARTÓSZERKEZETI
FELÚJÍTÁSA

9700 SZOMBATHELY, KOSSUTH LAJOS U. 1-3.
HRSZ.: 6340

tervlap száma: **vh-kt-2-é-24**

tervlap: **meglévő állapot és bontási terv - d2 homlokzatok**

dokumentáció: **kiviteli tervdokumentáció**

tervéjezet: **ÉPÍTÉSZET**

dátum: **2025. 05. 30.**

építtető: **Szombathely Megyei Jogú Város Önkormányzata**
9700 Szombathely, Kossuth Lajos u. 1-3.
Dr. Nemény András
polgármester

építész felelős tervező: **Mátis Barna**
okl. építészmérnök, É 18-0036
Egri Balázs
okl. építészmérnök, vezető tervező, É/1 18-0014

építész munkatárs: **Mátisné Grubánovits Andrea**
okl. építészmérnök, É 18-0188
Horváth Virág
okl. építészmérnök, 18-0317
Unger Dóra
okl. építészmérnök
Németh Viktor
okl. építészmérnök
Németh-Csörge Zita
okl. építészmérnök, É 18-0341


rajz és lépték: **D2 homlokzat m 1:100**

megjegyzések:
±0,00 = földszinti kész padlóvonal = 214,17 mBf
A méretek és szintmagasságok a helyszínen ellenőrizendő!

MÁTIS ÉSGRI
TERVEZŐ KFT

SZÉKHELY | IRODA
9700 Szombathely, Árpád u. 61. | 9700 Szombathely, Kiskar u. 6.
Cg:18-09-106556
info@matisesegri.hu
www.matisesegri.hu

D3 homlokzat
m 1:100

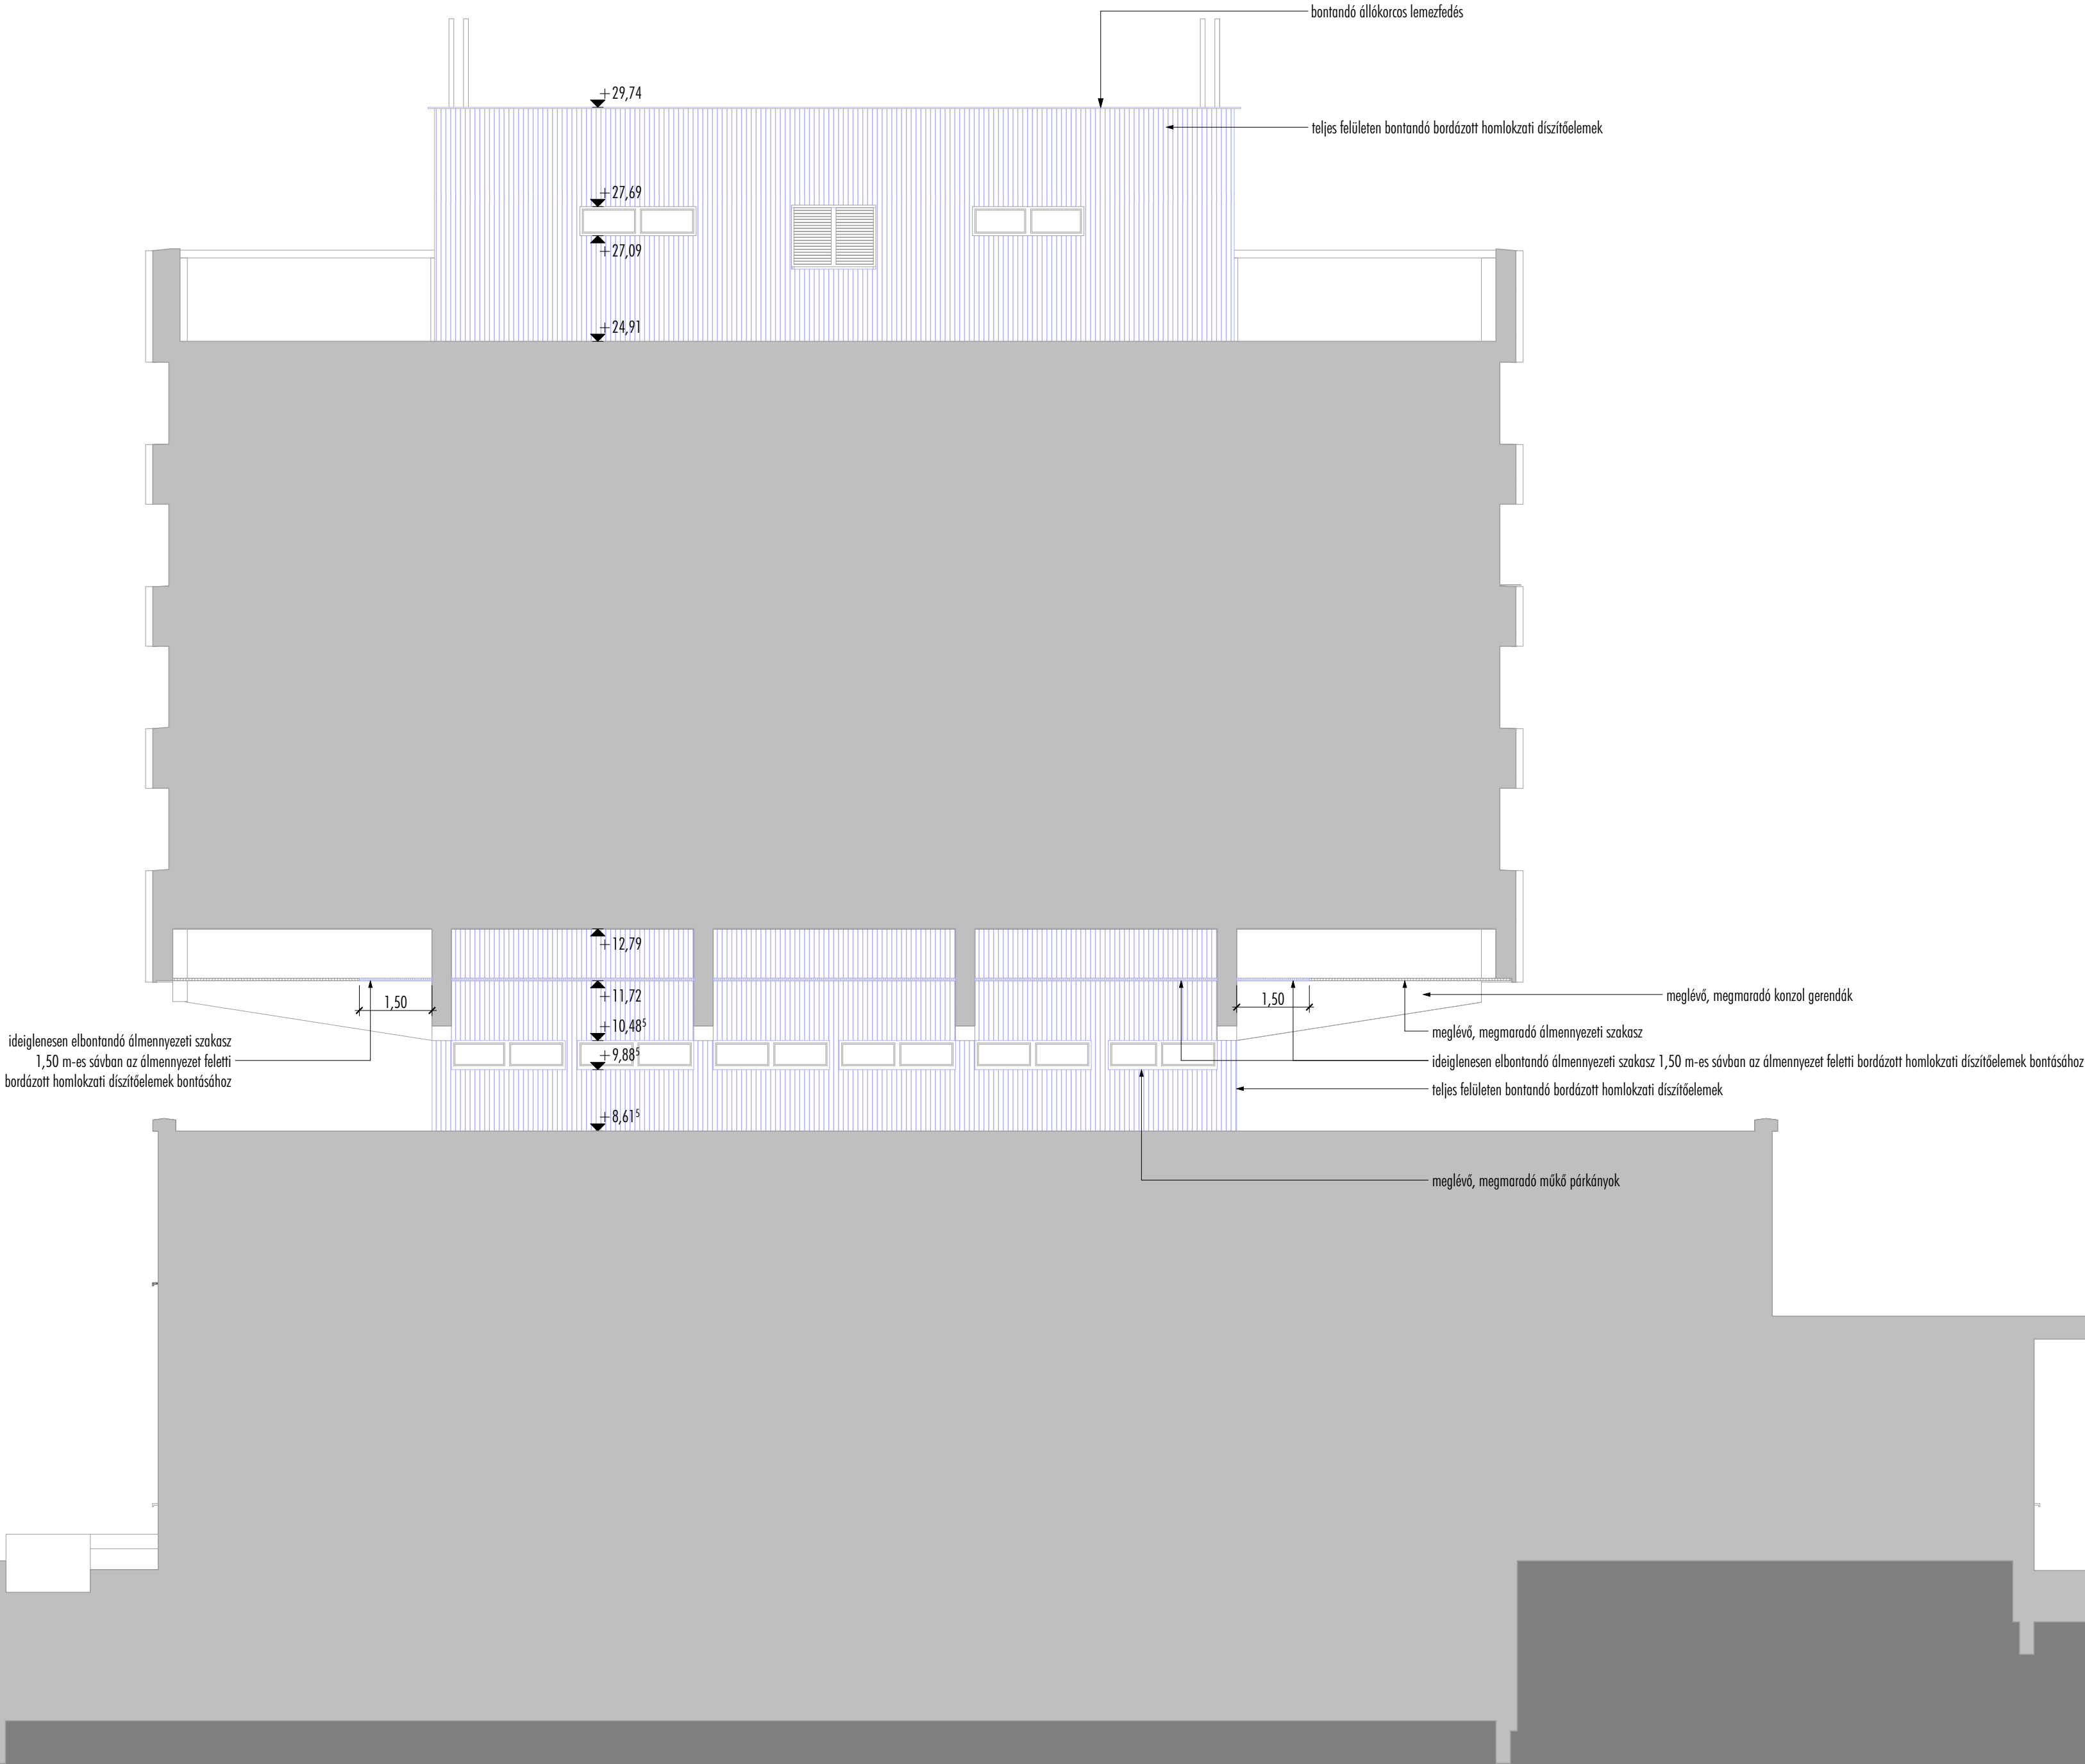

jelmagyarázat:

MEGLÉVŐ FELÜLETEK

meglévő, megmaradó

meglévő, bontandó

VÁROSHÁZA
TARTÓSZERKEZETI
FELÚJÍTÁSA

9700 SZOMBATHELY, KOSSUTH LAJOS U. 1-3.
HRSZ.: 6340

tervlap száma: **vh-kt-2-é-25**

tervlap: **meglévő állapot és bontási terv - d3 homlokzatok**

dokumentáció: **kiviteli tervdokumentáció**

tervfejezet: **ÉPÍTÉSZET**

dátum: **2025. 05. 30.**

építtető: **Szombathely Megyei Jogú Város Önkormányzata**
9700 Szombathely, Kossuth Lajos u. 1-3.
Dr. Nemény András
polgármester

építész felelős tervező: **Mátis Barna**
okl. építészmérnök, É 18-0036
Egri Balázs
okl. építészmérnök, vezető tervező, É/1 18-0014

építész munkatárs: **Mátisné Grubánovits Andrea**
okl. építészmérnök, É 18-0188
Horváth Virág
okl. építészmérnök, 18-0317
Unger Dóra
okl. építészmérnök
Németh Viktor
okl. építészmérnök
Németh-Csörge Zita
okl. építészmérnök, É 18-0341


rajz és lépték: **D3 homlokzat m 1:100**

megjegyzések: **±0,00 = földszinti kész padlóvonal = 214,17 mBf**
A méretek és szintmagasságok a helyszínen ellenőrizendők!

MÁTIS ÉSGRI
TERVEZŐ KFT

SZÉKHELY | IRODA
9700 Szombathely, Árpád u. 61. | 9700 Szombathely, Kiskar u. 6.
Cg:18-09-106556
info@matisesegri.hu
www.matisesegri.hu

Ny homlokzat átnézeti
m 1:100

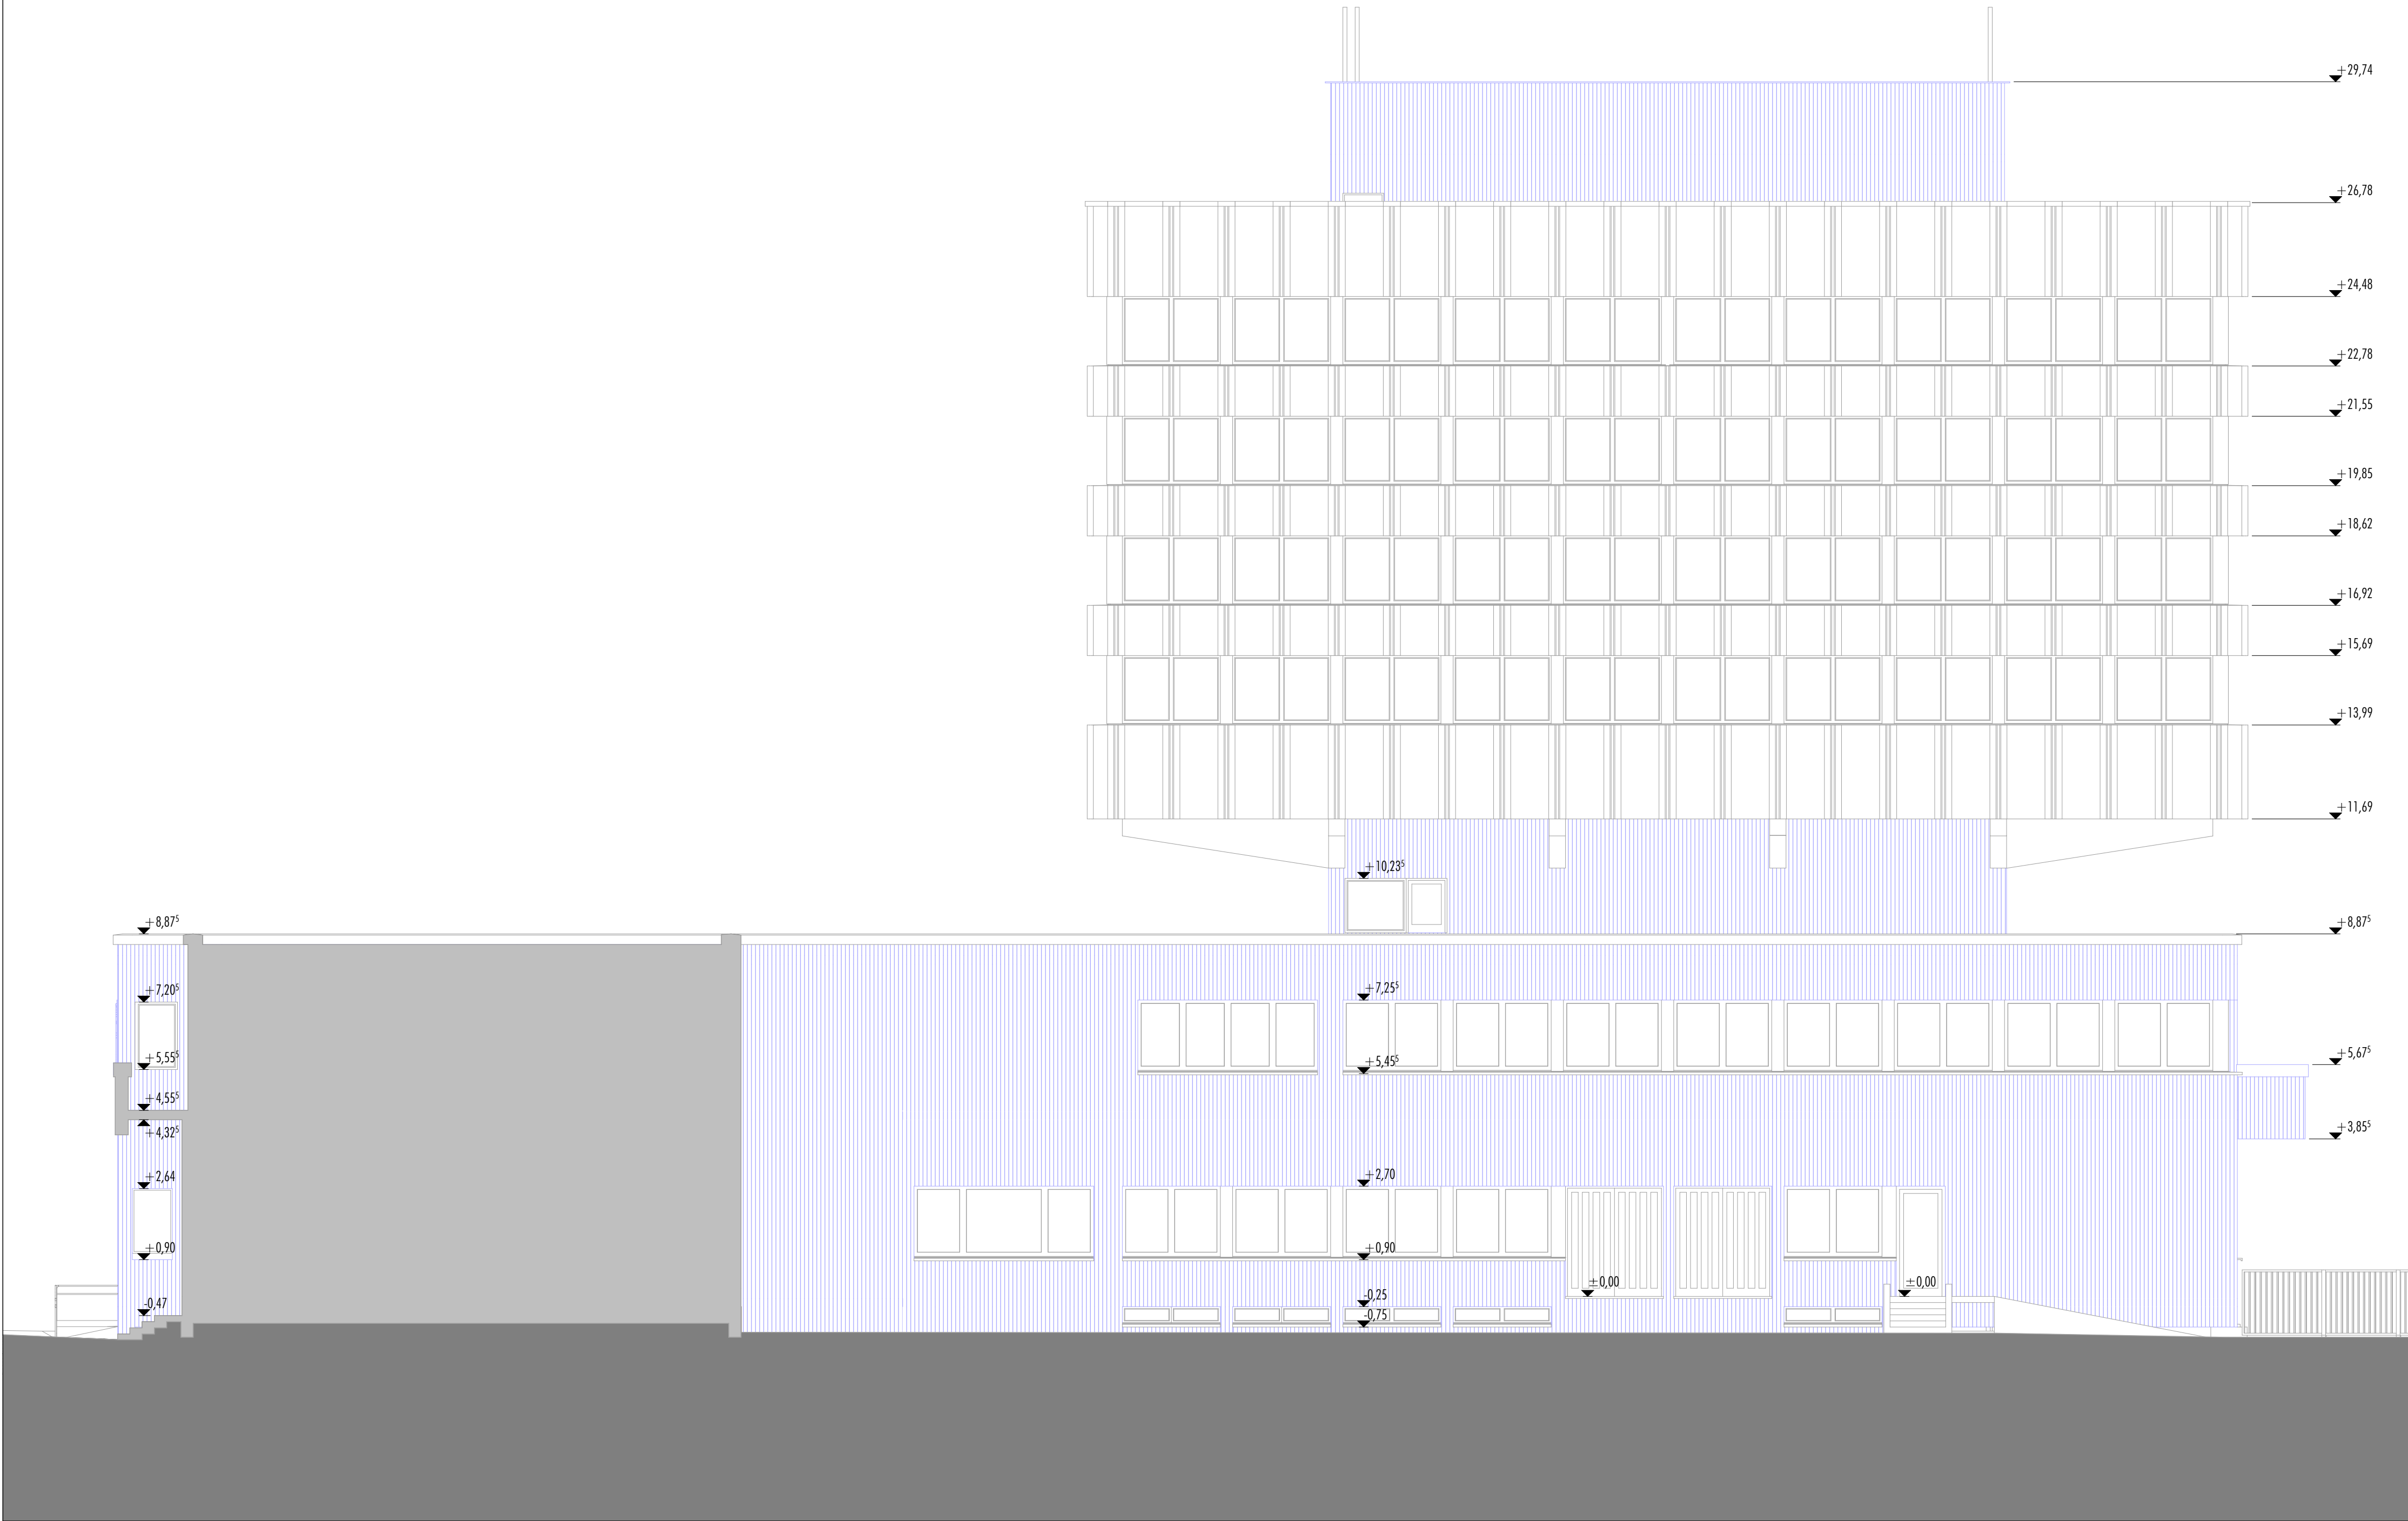

A bontásra vonatkozó megjegyzések a részhomlokzatokon találhatók!

Jelmagyarázat:

MEGLÉVŐ FELÜLETEK

meglévő, megmaradó
meglévő, bontandó

VÁROSHÁZA TARTÓSZERKEZETI FELÚJÍTÁSA

9700 SZOMBATHELY, KOSSUTH LAJOS U. 1-3.
HRSZ.: 6340

tervlap száma: **vh-kt-2-é-26**

tervlap: **meglévő állapot és bontási terv - nyugati átnézeti
homlokzat**

dokumentáció: **kiviteli tervdokumentáció**

tervfejezet: **ÉPÍTÉSZET**

dátum: **2025. 05. 30.**

építtető: **Szombathely Megyei Jogú Város Önkormányzata**
9700 Szombathely, Kossuth Lajos u. 1-3.
Dr. Nemény András
polgármester

építész felelős tervező: **Mátis Barna**
okl. építésszámőrök, É 18-0036
Egri Balázs
okl. építésszámőrök, vezető tervező, É/1 18-0014

építész munkatárs: **Mátisné Grubánovits Andrea**
okl. építésszámőrök, É 18-0188
Horváth Virág
okl. építésszámőrök, 18-0317
Unger Dóra
okl. építésszámőrök
Németh Viktor
okl. építésszámőrök
Németh-Csörge Zita
okl. építésszámőrök, É 18-0341


rajz és lépték: **Ny homlokzat átnézeti m 1:100**

megjegyzések:
±0,00 = földszinti kész padlóvonal = 214,17 mBf
A méretek és szintmagasságok a helyszínen ellenőrizendő!



MÁTIS ÉS EGRİ
TERVEZŐ KFT
SZÉKHELY | RODA
9700 Szombathely, Árpád u. 61. | 9700 Szombathely, Kiskar u. 6.
Cg.18-09-106556
info@matisesegri.hu
www.matisesegri.hu

Ny1 homlokzat
m 1:100

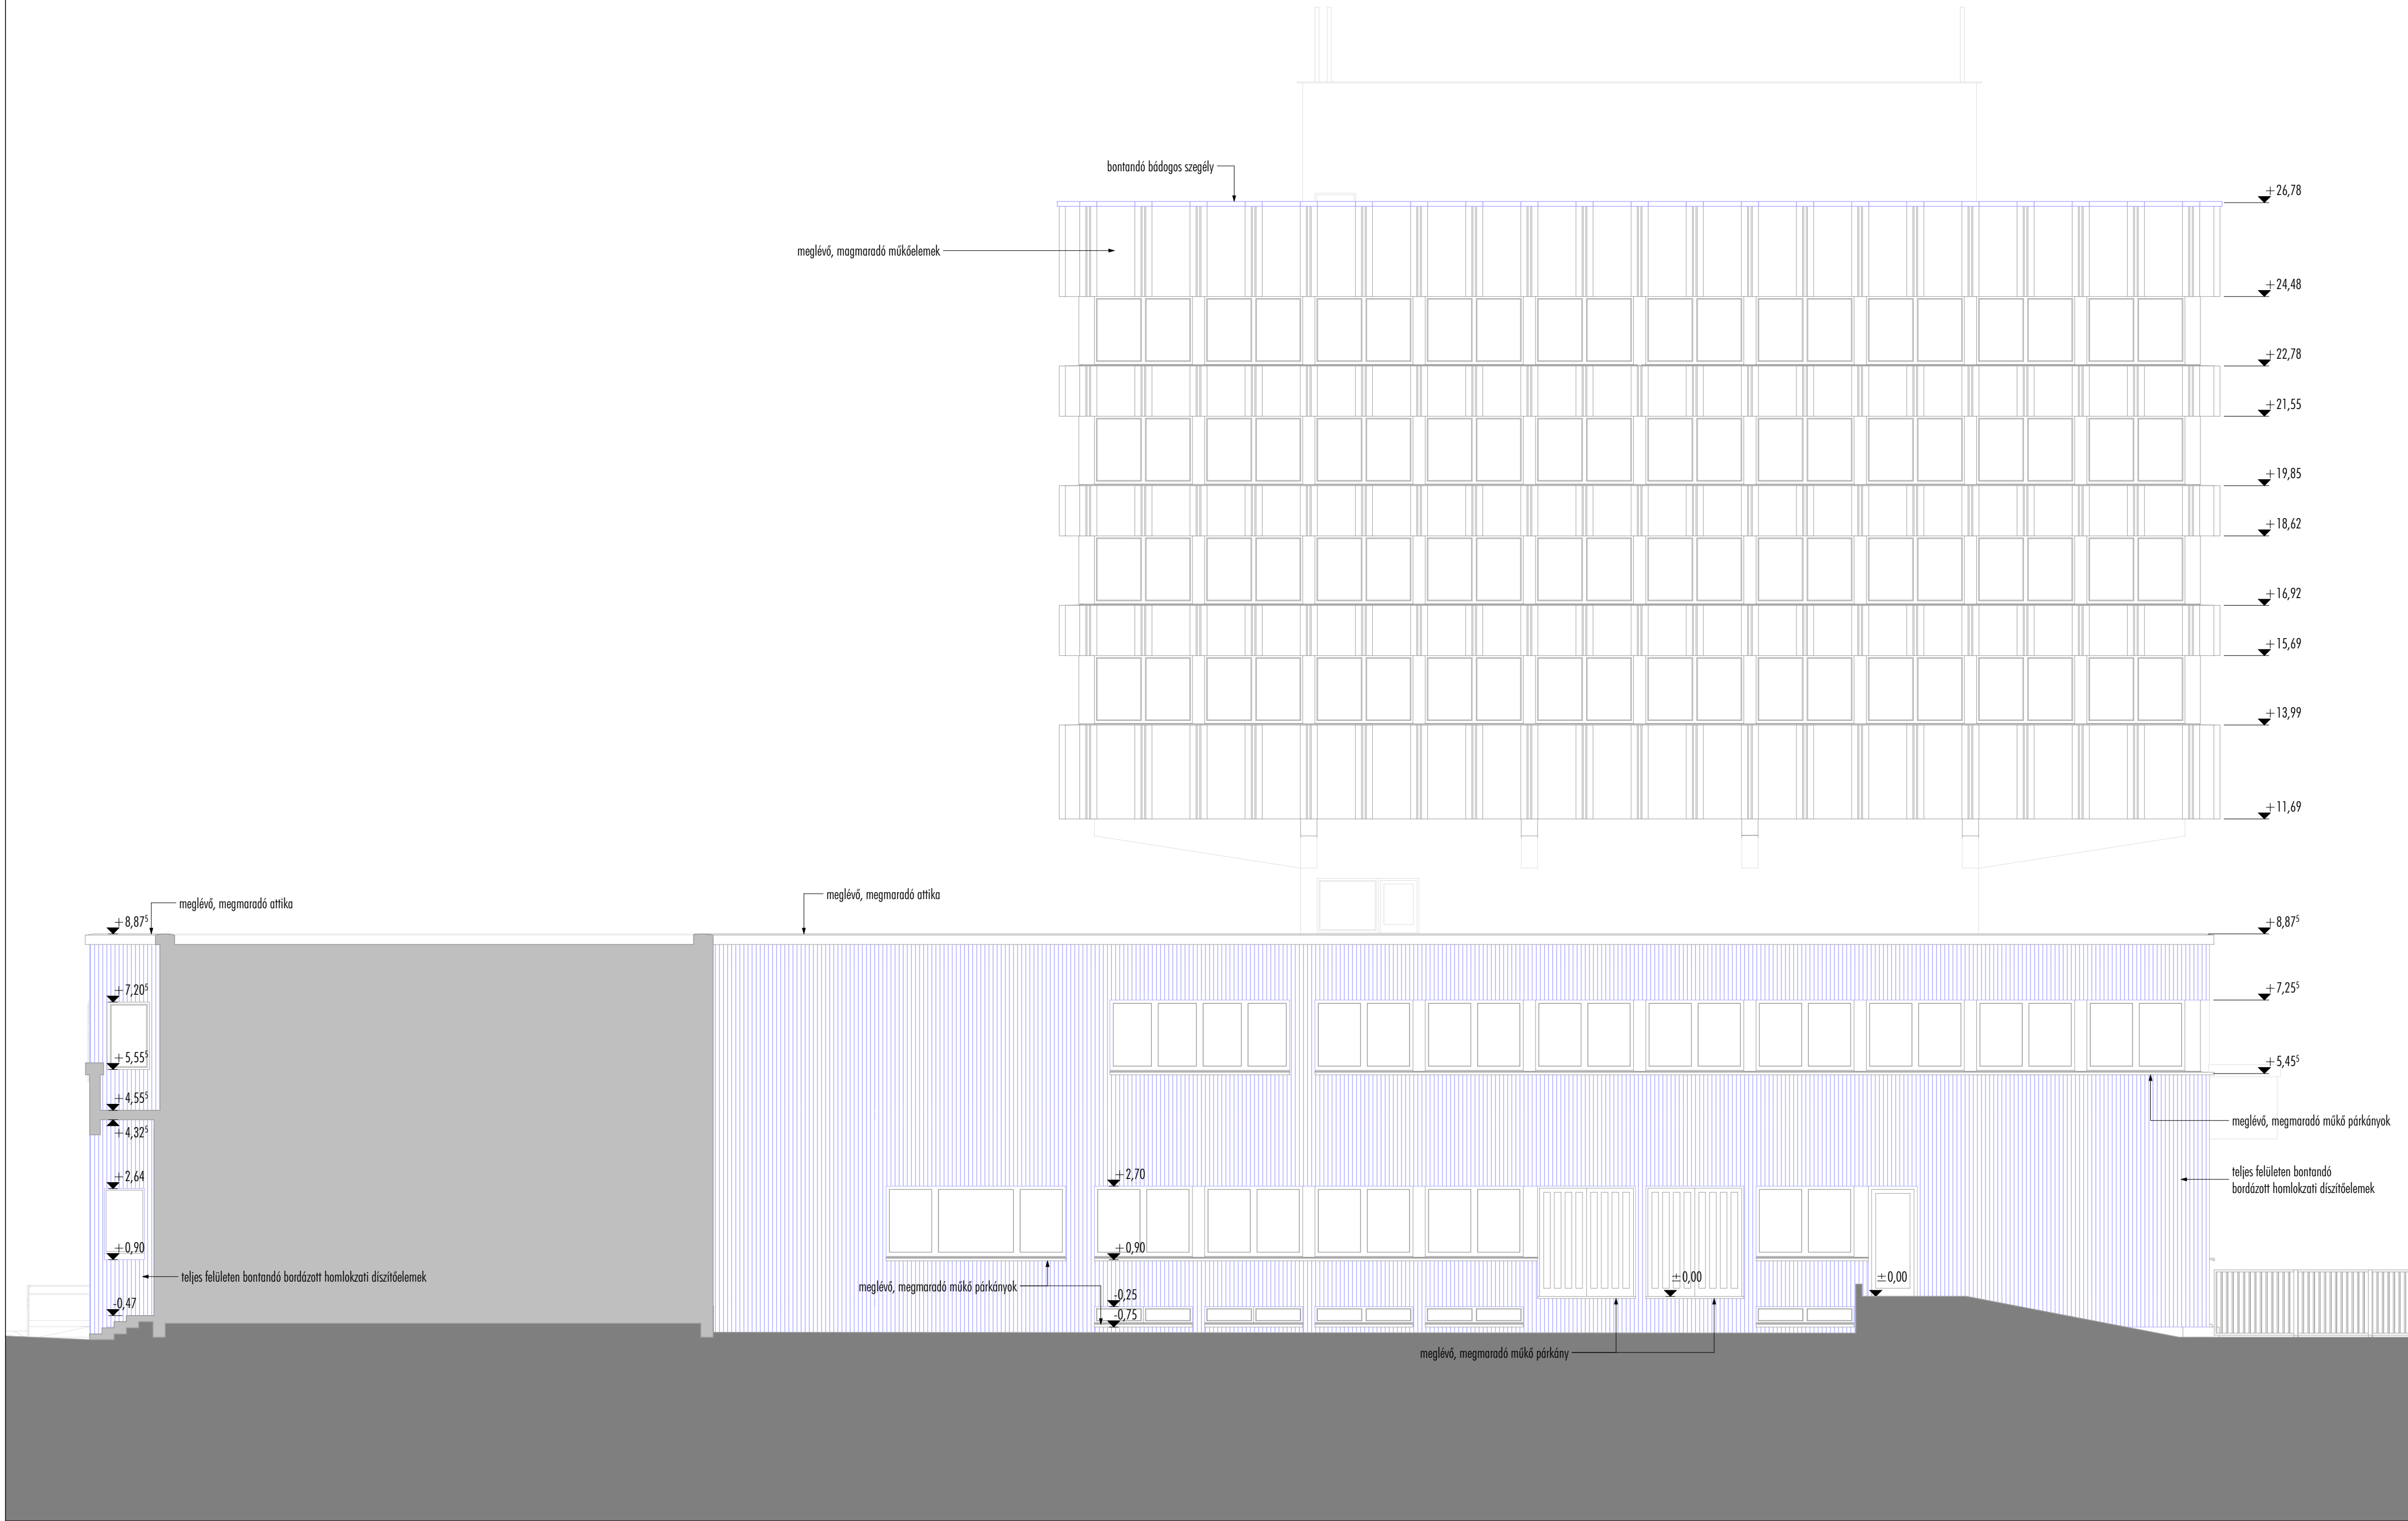

jelmagyarázat:

MEGLÉVŐ FELÜLETEK

meglévő, megmaradó

meglévő, bontandó

VÁROSHÁZA
TARTÓSZERKEZETI
FELÚJÍTÁSA

9700 SZOMBATHELY, KOSSUTH LAJOS U. 1-3.
HRSZ.: 6340

tervlap száma:

vh-kt-2-é-27

tervlap:

meglévő állapot és bontási terv - ny1 homlokzat

dokumentáció:

kiviteli tervdokumentáció

tervfejezet:

ÉPÍTÉSZET

dátum:

2025. 05. 30.

építtető:

Szombathely Megyei Jagú Város Önkormányzata
9700 Szombathely, Kossuth Lajos u. 1-3.
Dr. Nemény András
polgármester

építész felelős tervező:

Mátis Barna
okl. építésszámőrök, É 18-0036
Egri Balázs
okl. építésszámőrök, vezető tervező, É/1 18-0014

építész munkatárs:

Mátisné Grubánovits Andrea
okl. építésszámőrök, É 18-0188
Horváth Virág
okl. építésszámőrök, 18-0317
Unger Dóra
okl. építésszámőrök
Németh Viktor
okl. építésszámőrök
Németh-Csörge Zita
okl. építésszámőrök, É 18-0341

rajz és lépték:

Ny1 homlokzat m 1:100

megjegyzések:


±0,00 = földszinti kész padlóvonal = 214,17 mBf
A méretek és szintmagasságok a helyszínen ellenőrizendők!




MÁTIS ÉS EGRİ
TERVEZŐ KFT

SZÉKHELY | RODA
9700 Szombathely, Árpád u. 61. | 9700 Szombathely, Kiskar u. 6.
Cg.18-09-106556
info@matisesegri.hu
www.matisesegri.hu

Ny2 homlokzat
m 1:100

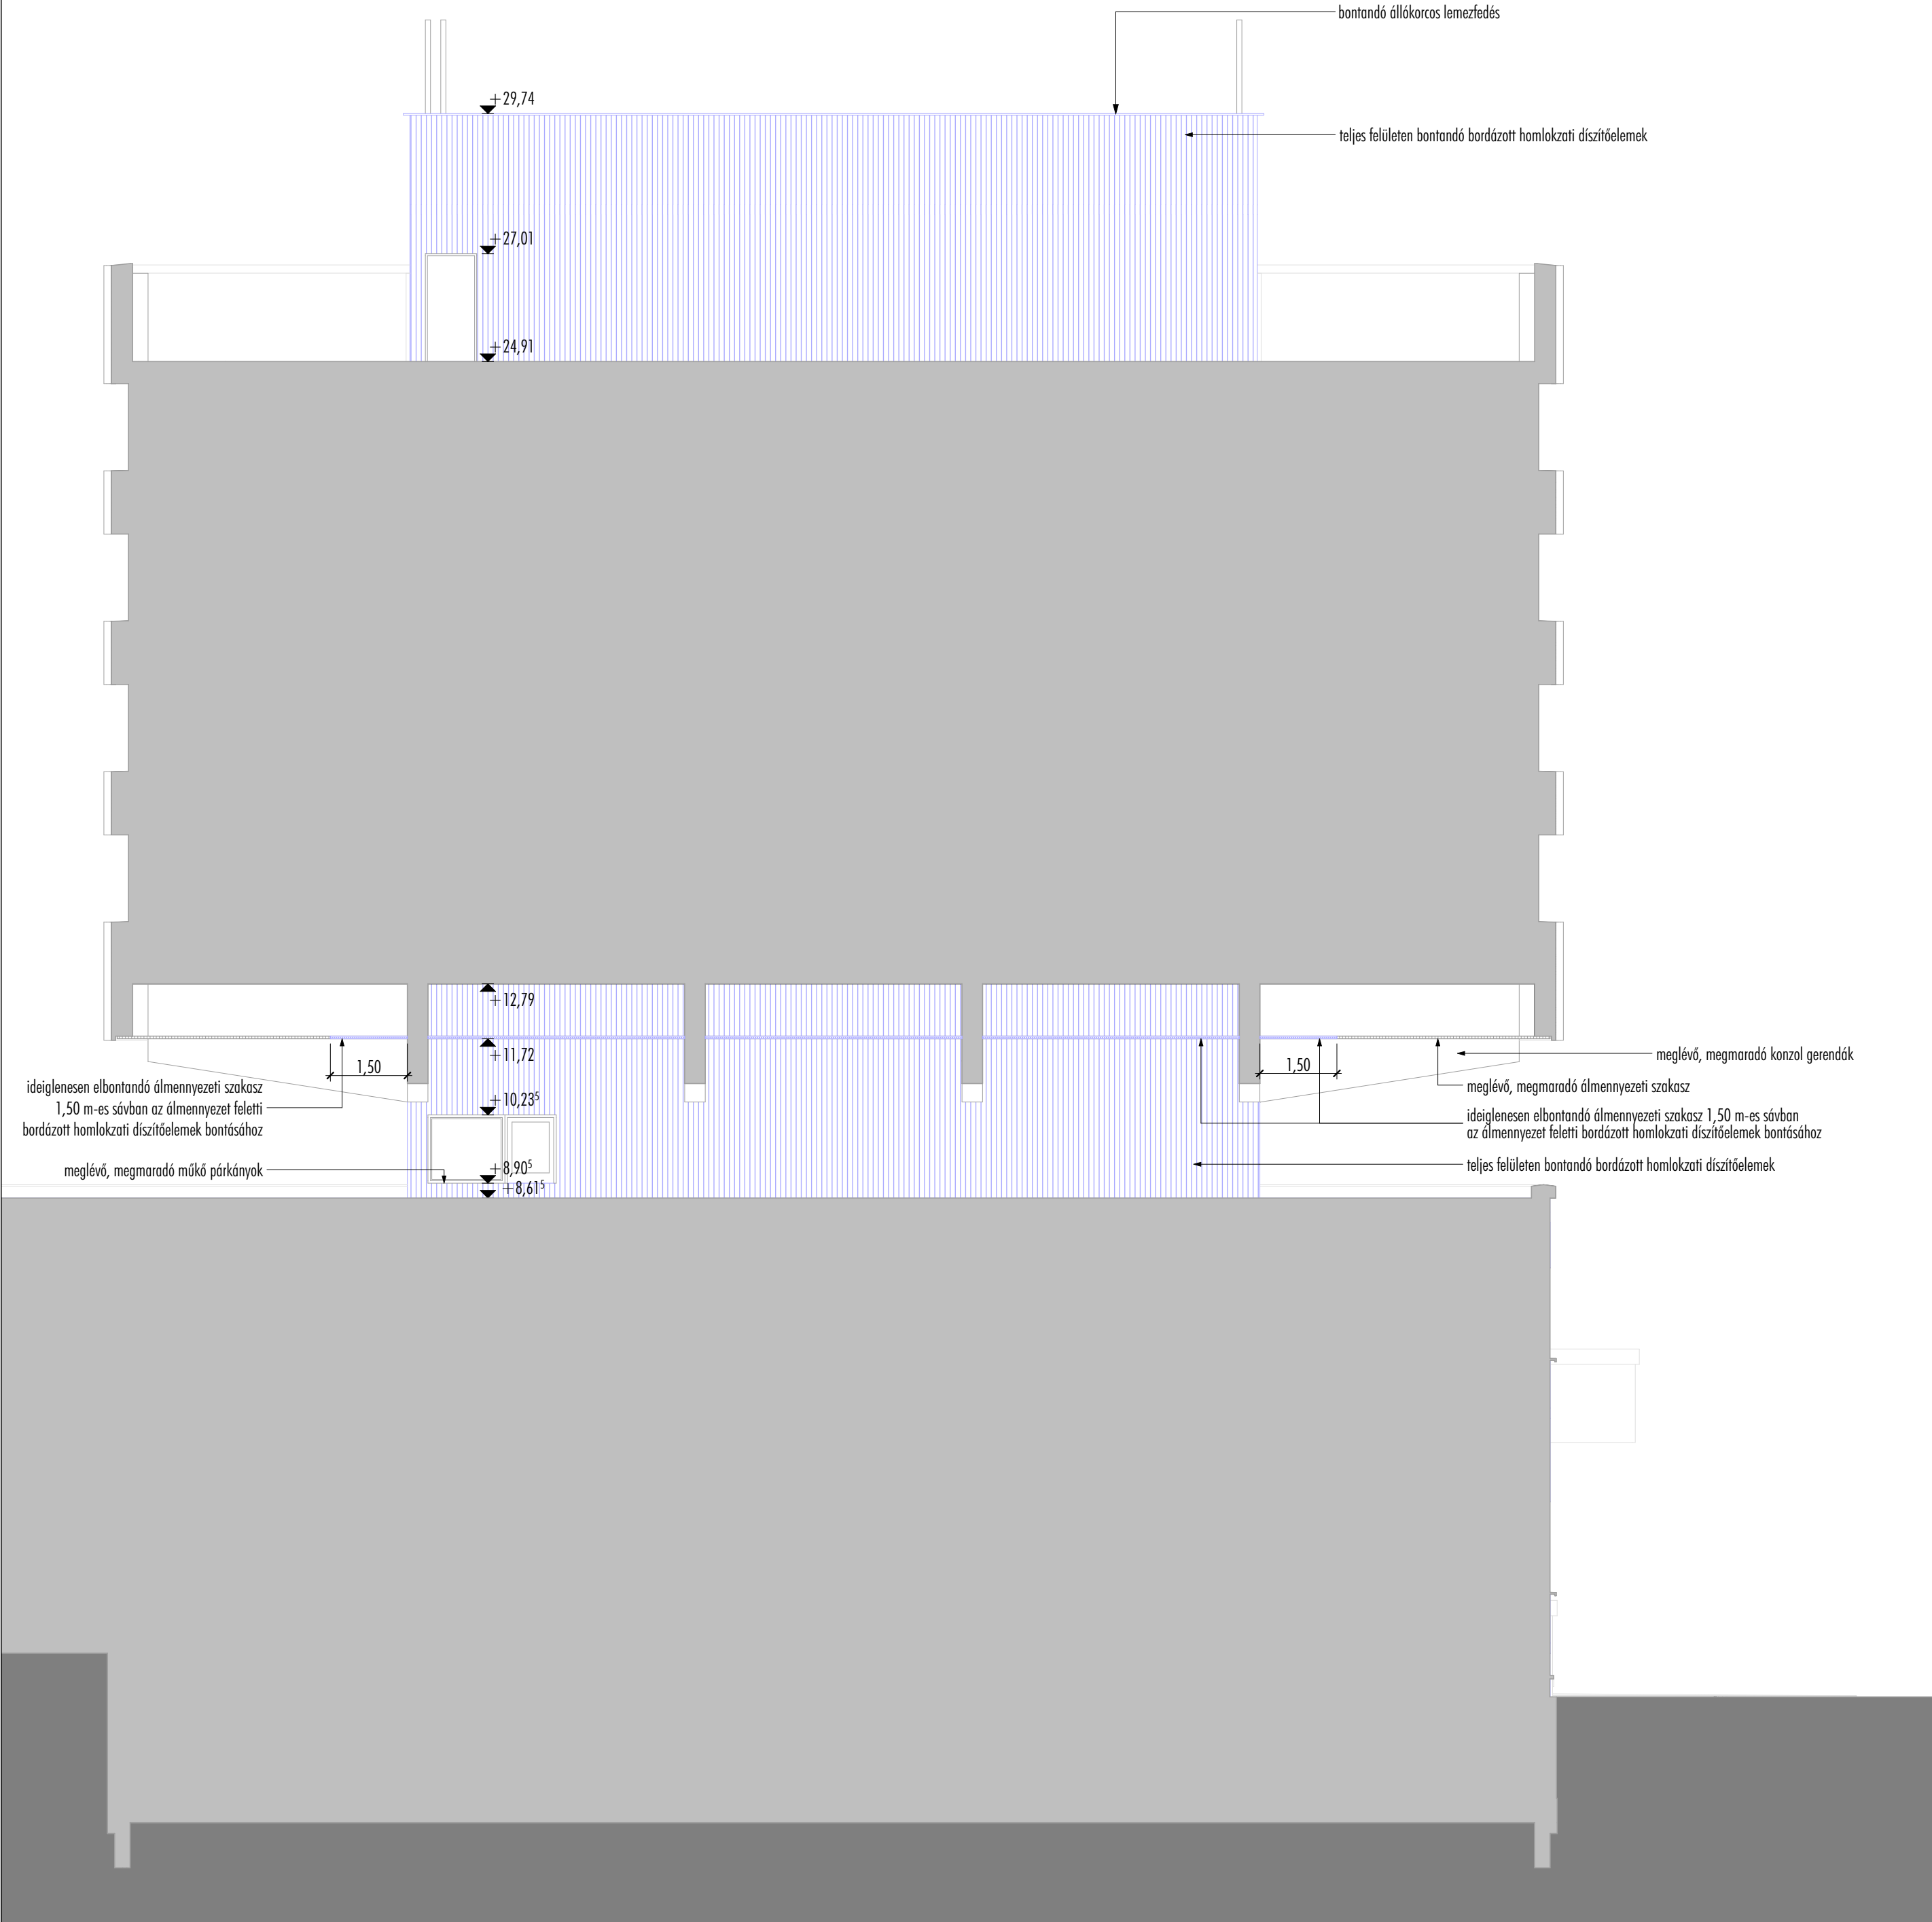

Ny3 homlokzat
m 1:100

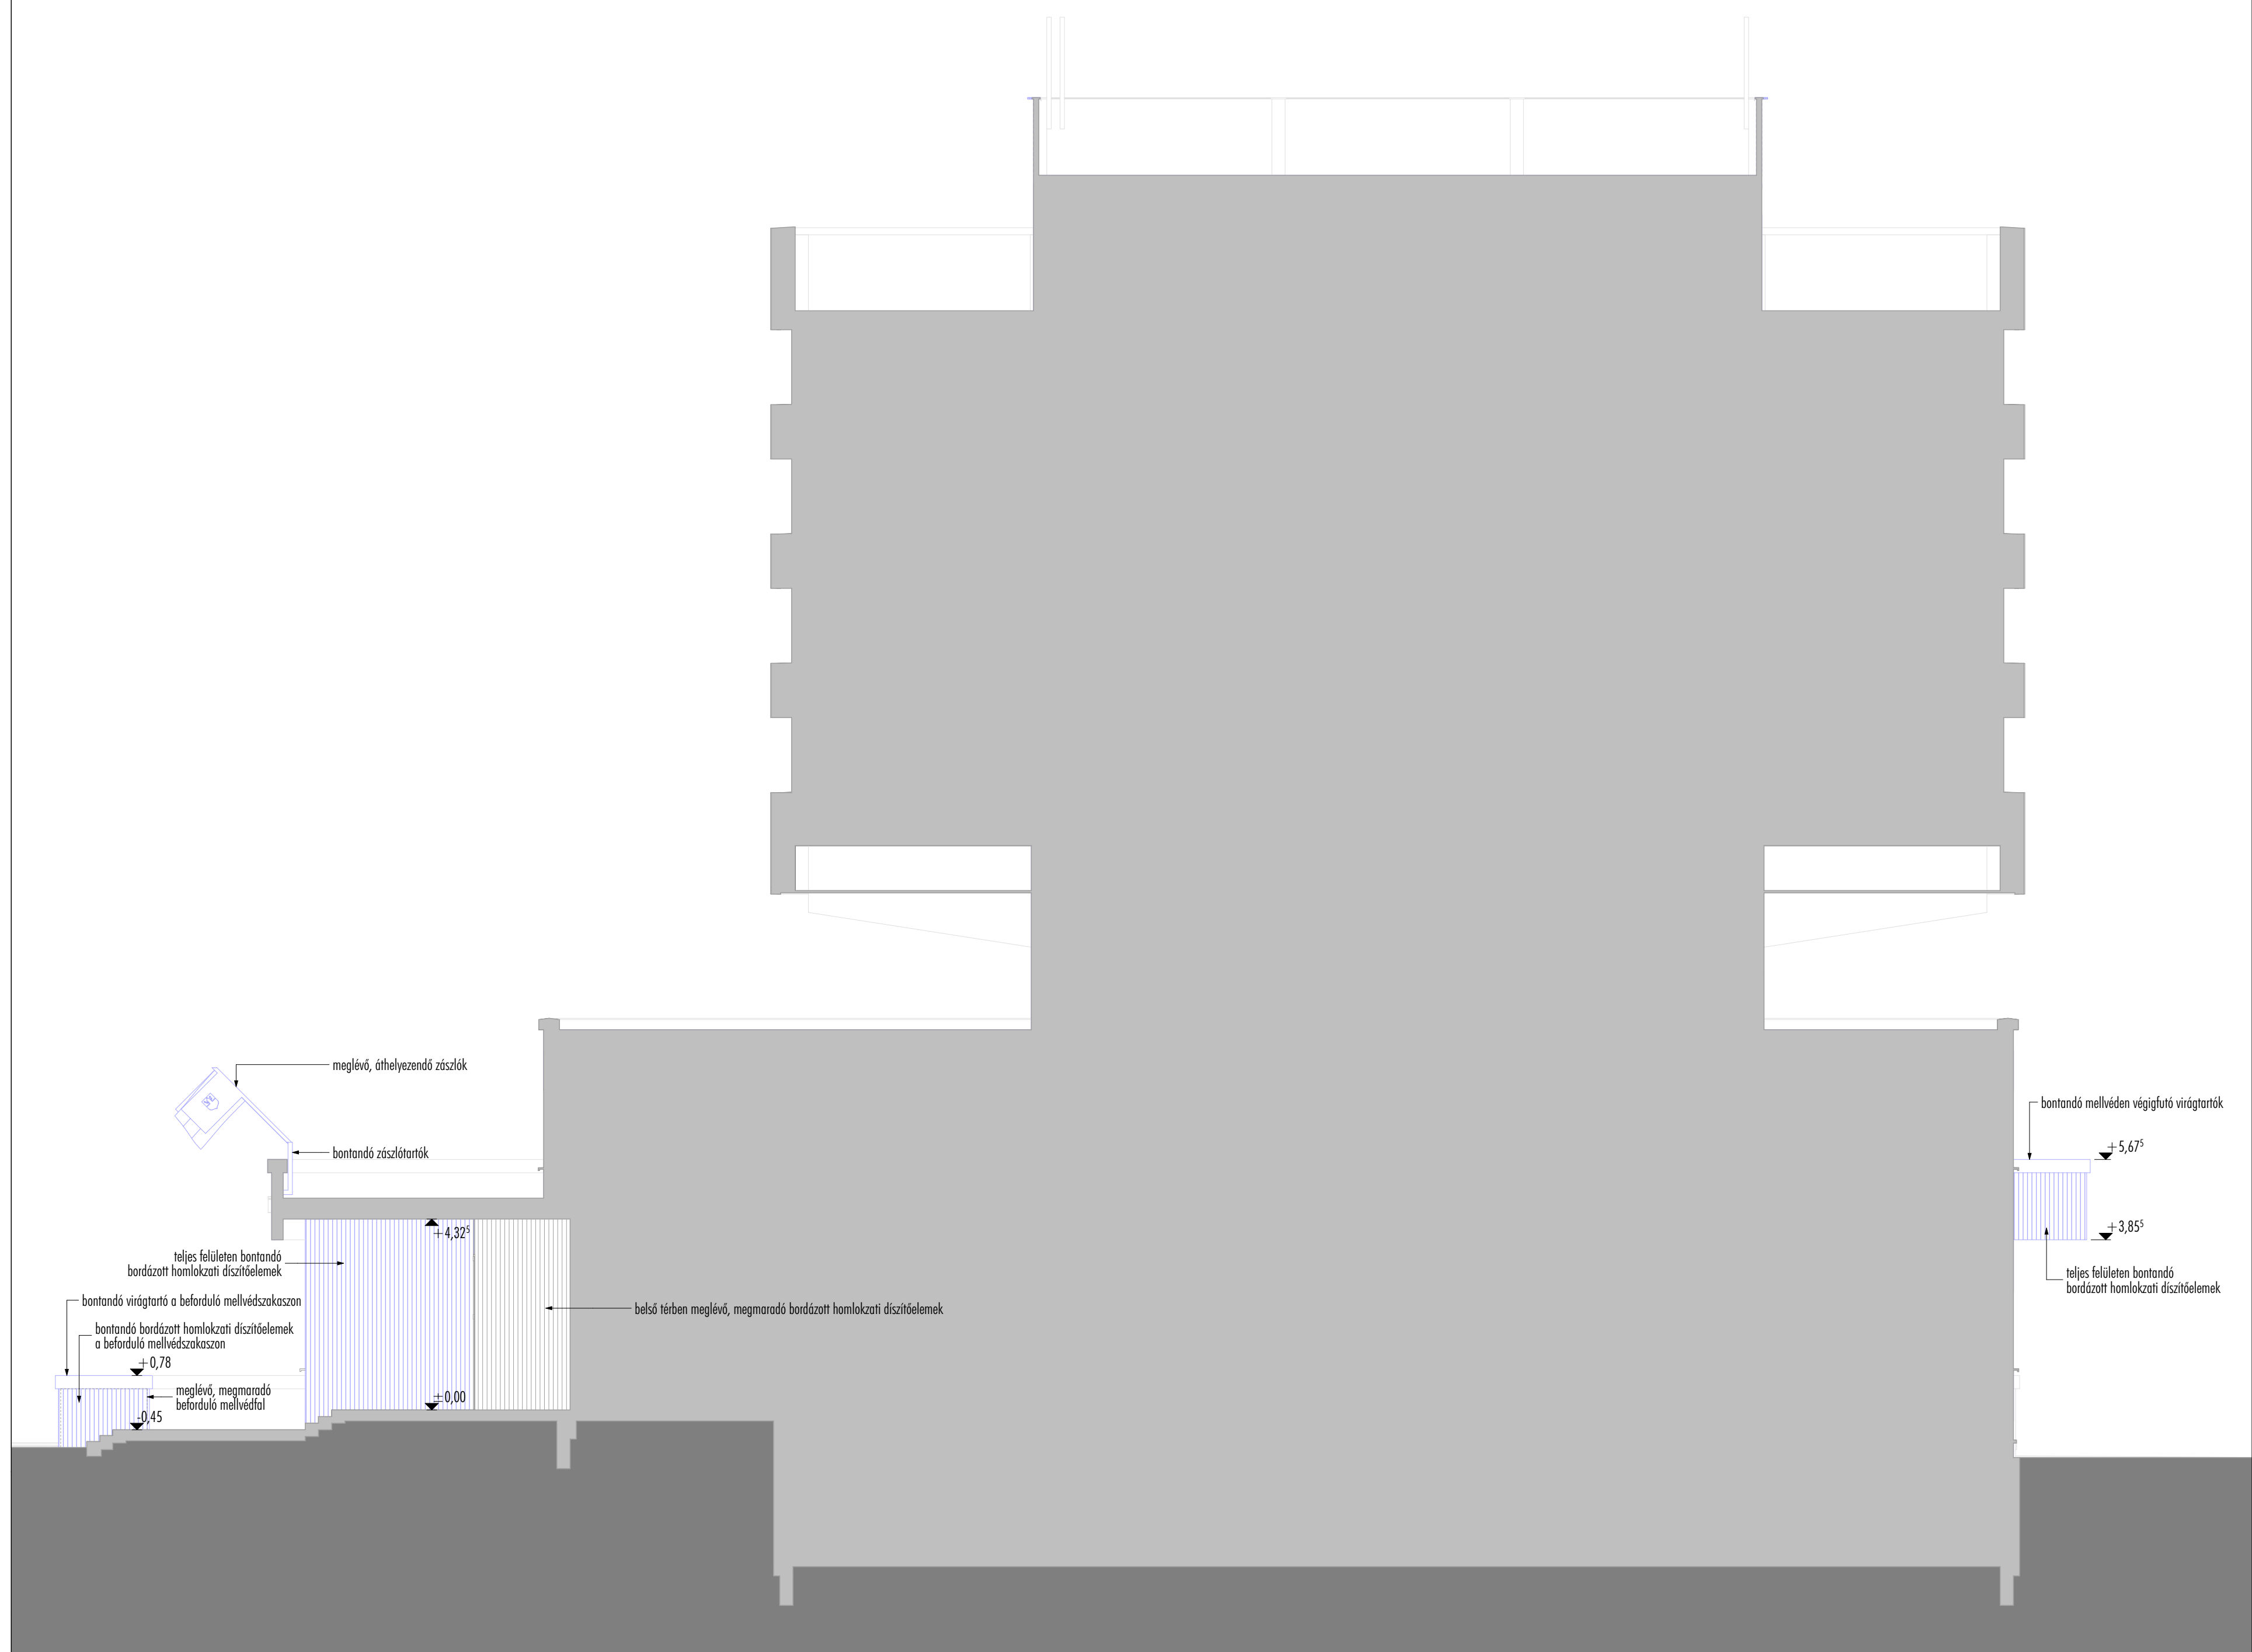

**VÁROSHÁZA
TARTÓSZERKEZETI
FELÚJÍTÁSA**

9700 SZOMBATHELY, KOSSUTH LAJOS U. 1-3.
HRSZ.: 6340

tervlap száma: **vh-kt-2-é-28**

tervlap: **meglévő állapot és bontási terv - ny2, ny3 homlokzat**

dokumentáció: **kiviteli tervdokumentáció**

tervlevezet: **ÉPÍTÉSZET**

dátum: **2025. 05. 30.**

építész: **Szombathely Megyei Jogú Város Önkormányzata**
9700 Szombathely, Kossuth Lajos u. 1-3.
Dr. Némény András
polgármester

építész felelős tervező: **Mátis Barna**
okl. építésszermérnök, É 18-0036
Egri Balázs
okl. építésszermérnök, vezető tervező, É/1 18-0014

építész munkatárs: **Mátisné Grubánovits Andrea**
okl. építésszermérnök, É 18-0188
Horváth Virág
okl. építésszermérnök, 18-0317
Unger Dóra
okl. építésszermérnök
Németh Viktor
okl. építésszermérnök
Németh-Csörgő Zita
okl. építésszermérnök, É 18-0341

rajz és lépték: **Ny2 homlokzat, Ny3 homlokzat** m 1:100

megjegyzések: **±0,00 = földszinti kész padlószint = 214,17 mBf**
A méretek és szintmagasságok a helyszínen ellenőrzendő!

MÁTISÉSGRI
T E R V E Z Ő K F T

SZÉKHELY | IRODA
9700 Szombathely, Árpád u. 61. | 9700 Szombathely, Kiskar u. 6.
Cg: 18-09-106556
info@matisesegri.hu
www.matisesegri.hu