


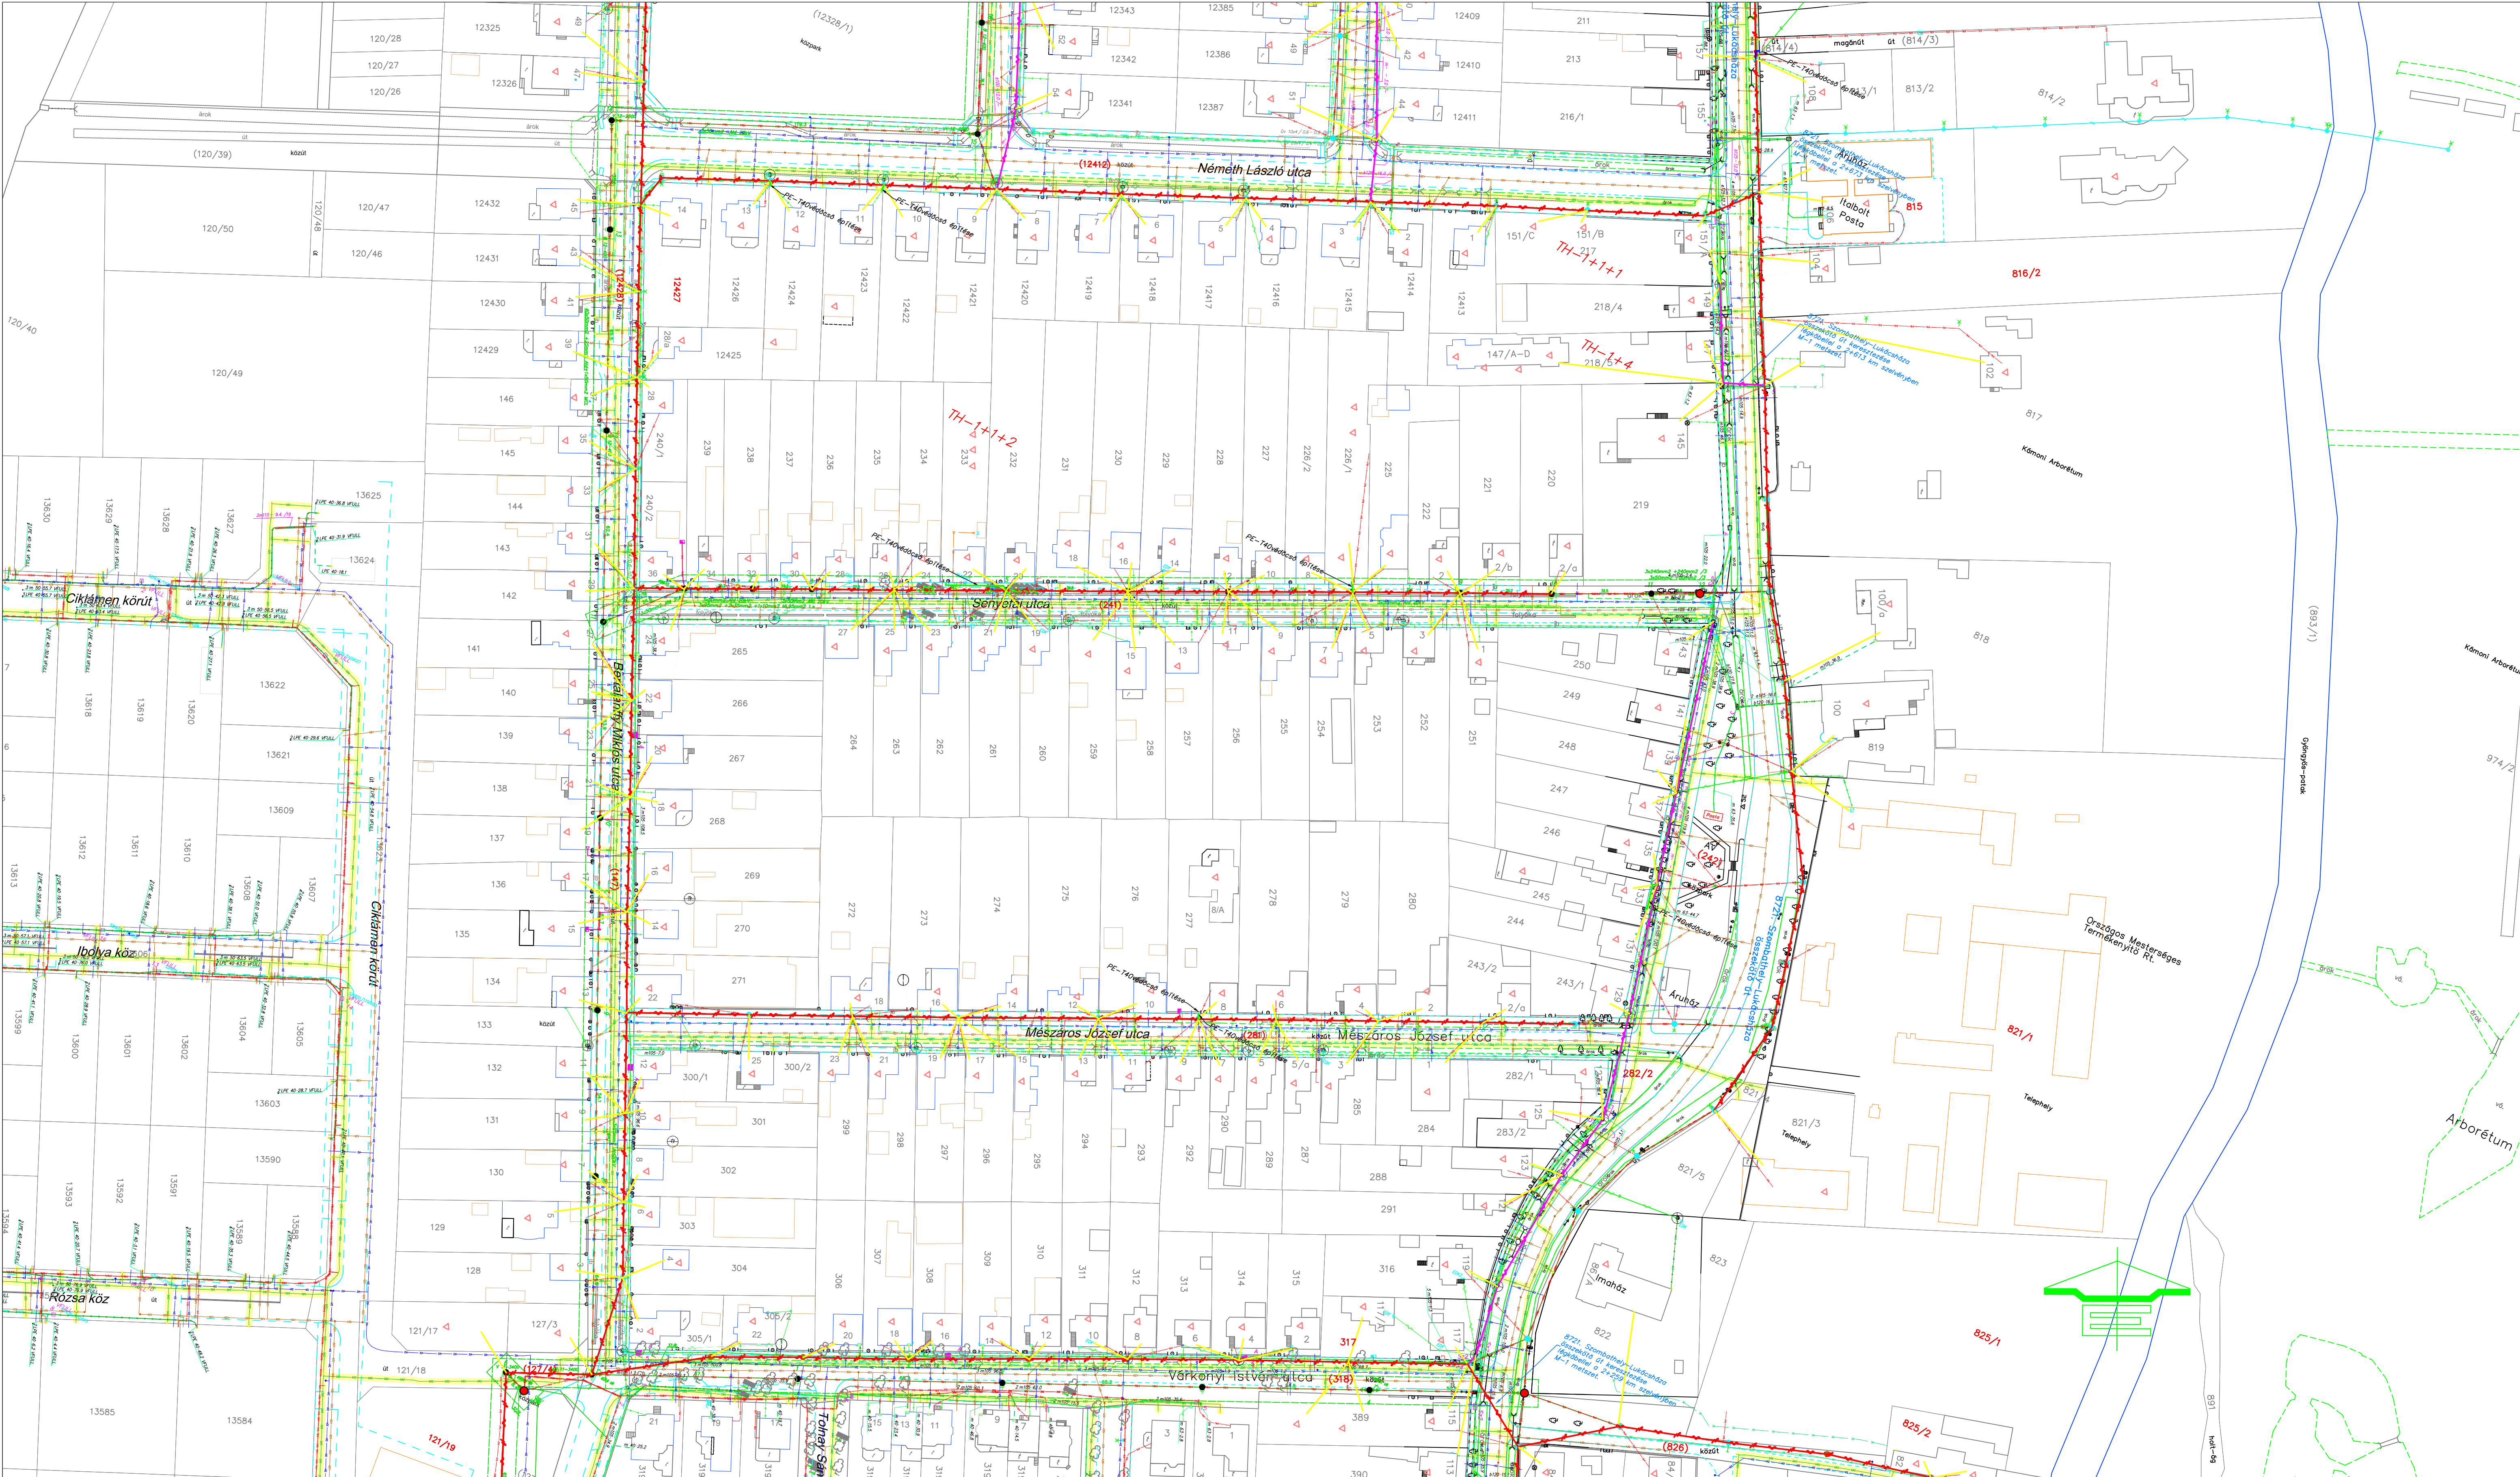

Jelmagyarázat:



Jelmagyarázat:

— Meglévő vízvezeték

— Meglévő szennyvíz vezeték

— Meglévő gázvezeték

— Meglévő csatorna

— Meglévő V-Hálózat

ELEKTROMOS LÉGKÁBEL

ELEKTROMOS FÖLDKÁBEL

3023

MEGLÉVŐ TELEKOM ALÉPÍTMÉNYSZEKRENY

ÚJ FÖLDFELETTI BÁLVÁNY ÉPÍTÉSE

ÚJ N1 TÍPUSÚ ALÉPÍTMÉNY SZEKRENY ÉPÍTÉSE

GÁZVEZETÉK KERESZTVEZÉSEK HELYEI

TERVEZETT OPTIKAI LÉGKÁBEL MEGLÉVŐ ELEKTROMOS OSZLOPSORON

TERVEZETT OPTIKAI LÉGKÁBEL MEGLÉVŐ TELEKOM OSZLOPSORON

Bélélcsovezetés, majd kábelbehúzás MEGLÉVŐ TELEKOM ALÉPÍTMÉNYBE

TERVEZETT ÚJ PE-T40 TELEKOM ALÉPÍTMÉNY ÉPÍTÉS

TERVEZETT ÚJ PE-T40 TELEKOM ALÉPÍTMÉNY ÉPÍTÉS (előfizetői leágazás)

TERVEZETT ÚJ MINICSO ÉPÍTÉS (bálványtól)

ÉRINTETT HELYRAJIZSÁM

TERVEZETT KPE-T110 VÉDŐCSŐ közműkeresztezéseknél, útkeresztezésnél, bejárók alatt.

Szakfelügyelet:

Magyar Telekom NYRT.

VÍZ

GÁZ

ERŐSÁRAM

KÖZÚT

V-HÁLÓZAT Távközlési Zrt

VASI

FULL-TÉV

Tervezési-Kivitelezési és Kereskedelmi Kft.

9721 Gencsapáti Ipar út 10. Tel.: 06 94/509-110

E-mail cím: vfulltav@vftnet.hu

Állománynév:

nyomvonal.dwg

Dátum:

2025.március

Megbízó: Magyar Telekom NYRT.

Terv címe:


Szombathely Herény FTTH optikai hálózat építés

Kiviteli terve

Rajz megnevezése:

— nyomvondrajz 2 —

Munkaszám:	Minősítés:	Lépték:	Rajzsorszám:
27-1/2020	Nyílt kezelésű	M 1:1000	NYVR-02
Rajzoló:	Szerkesztő:	Tervező:	Tervezőpr:
Virág Hajmalka	Virág Hajmalka	ifj. Rácz István	Rácz István

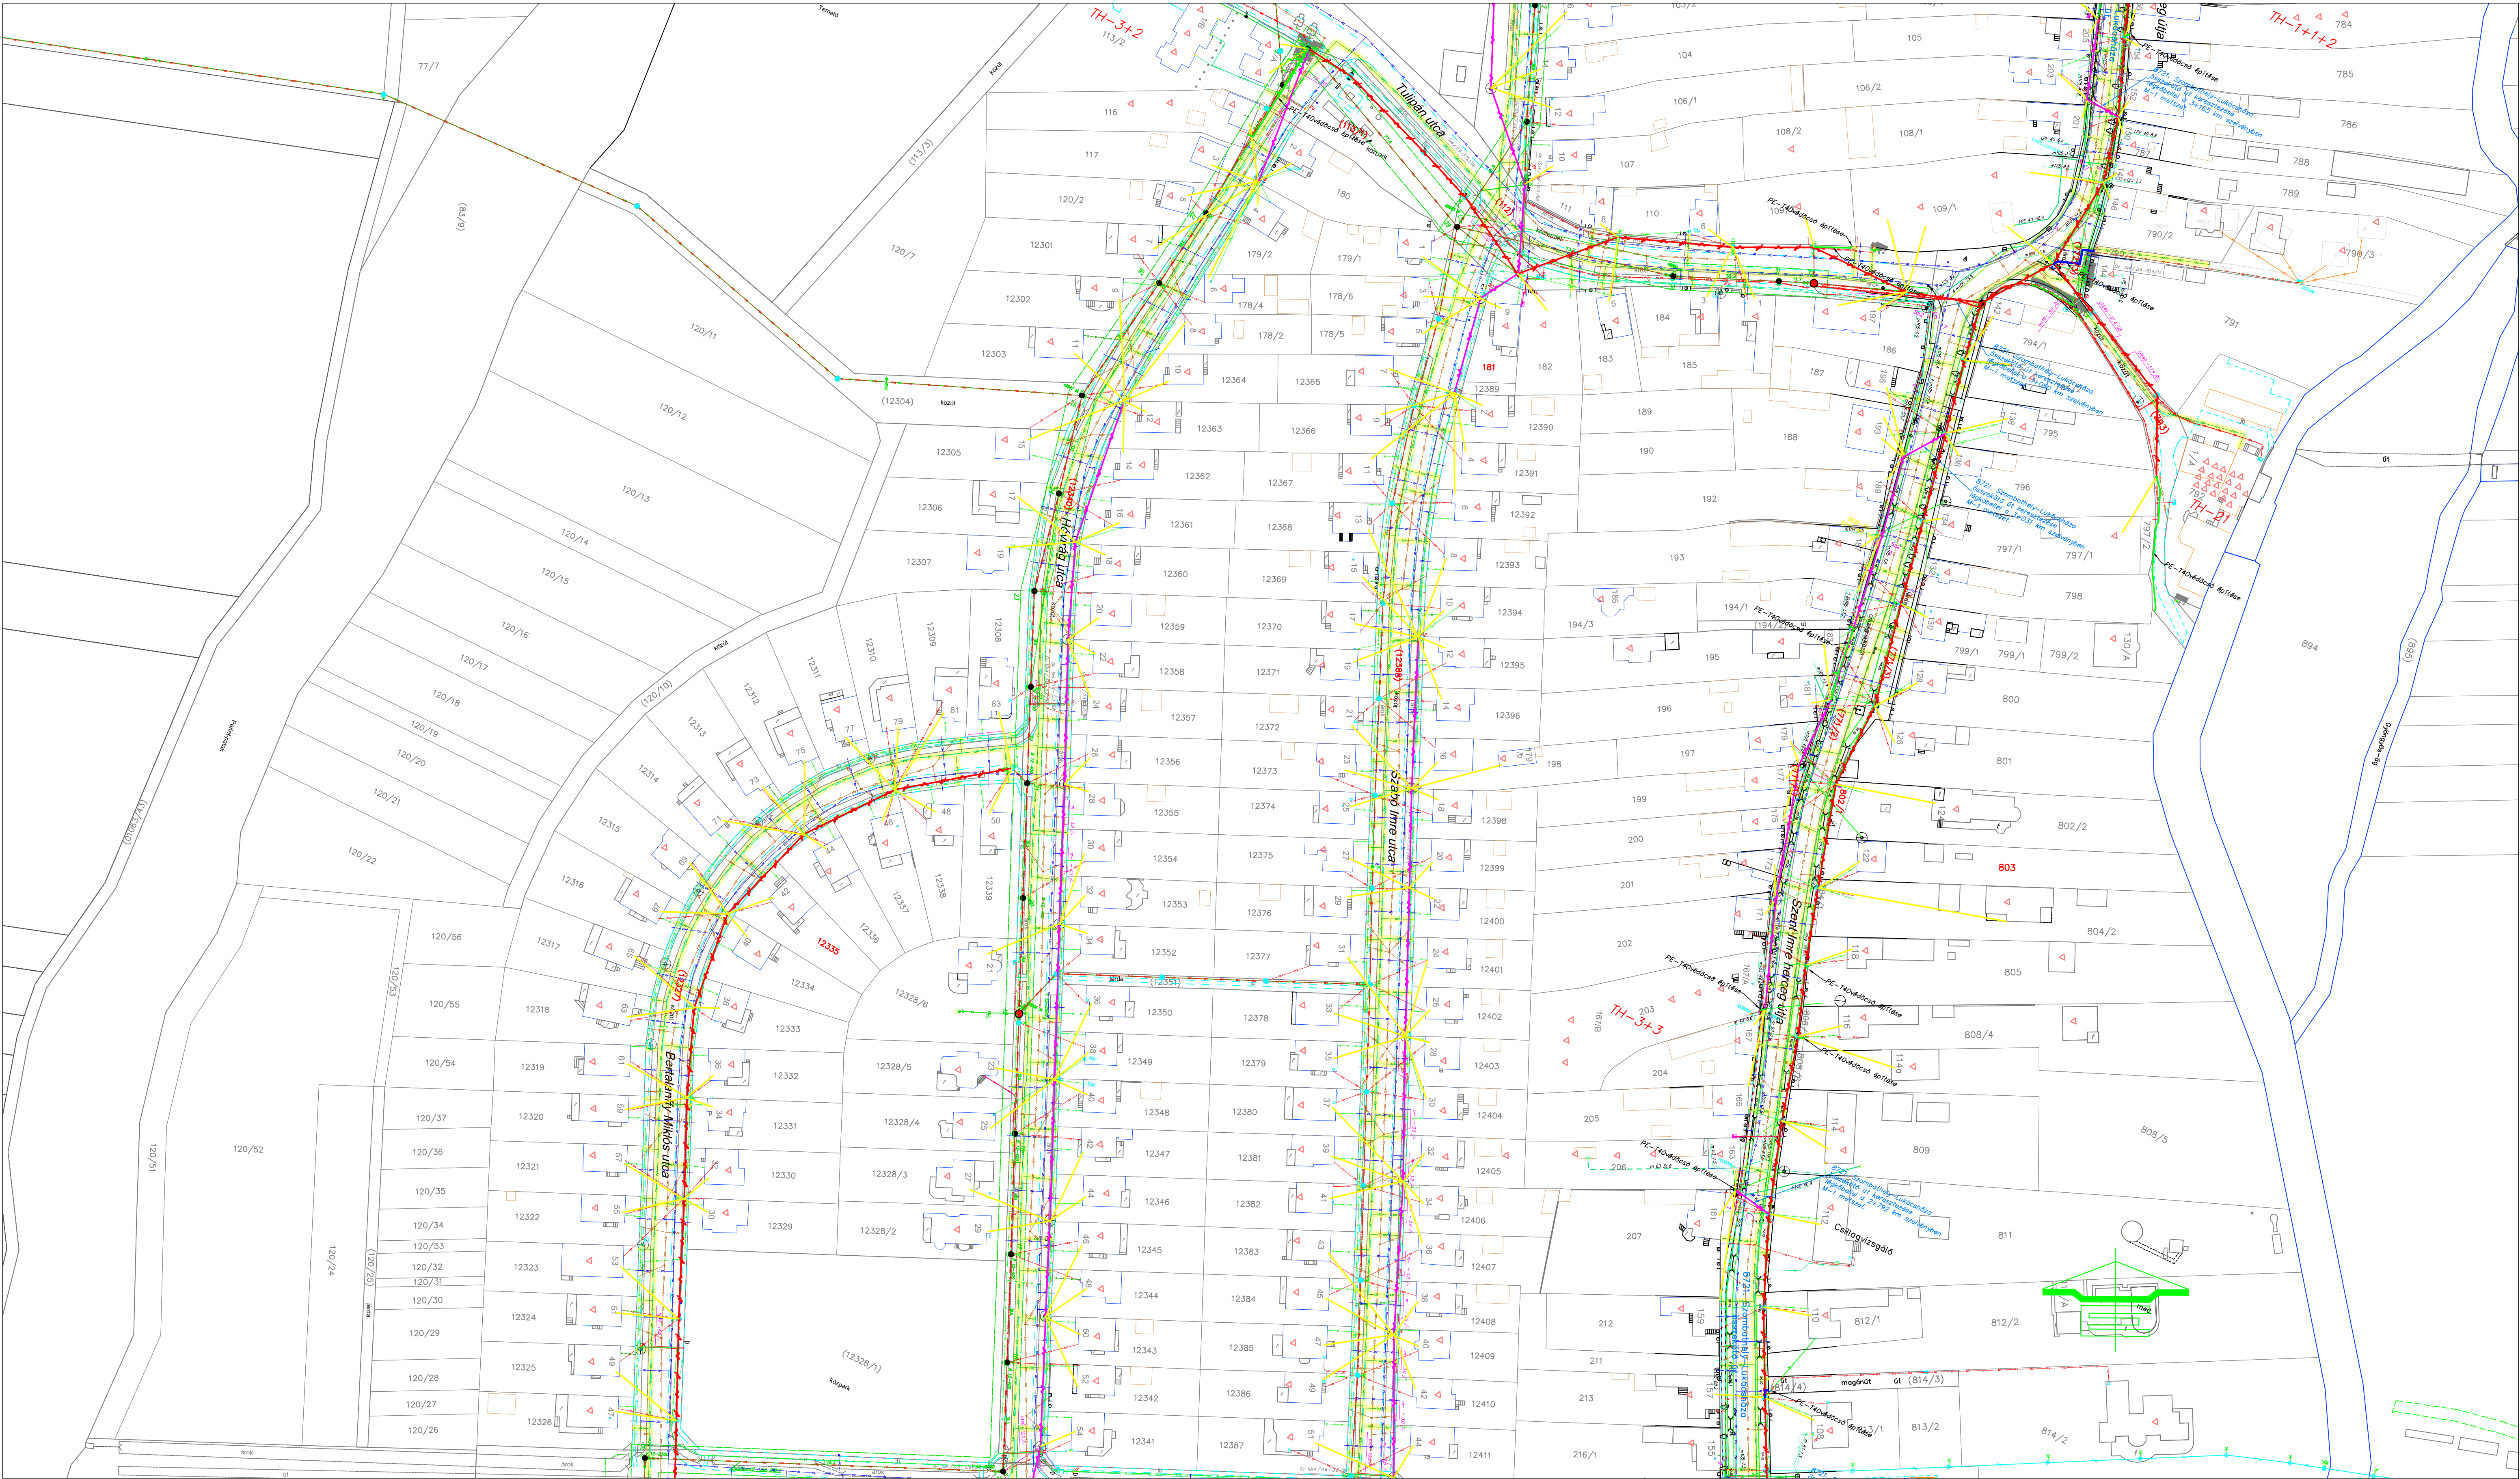

Jelmagyarázat:

— v — v — Meglévő vízvezeték

— sz — sz — Meglévő szennyvíz vezeték

— gáz — gáz — Meglévő gázvezeték

— cs — cs — Meglévő csatorna

— — — — — Meglévő V-Hálózat

ELEKTROMOS LÉGKÁBEL

— — — — —

ELEKTROMOS FÖLDKÁBEL

— — — — —

— — — — — TERVEZETT OPTIKAI LÉGKÁBEL MEGLÉVŐ ELEKTROMOS OSZLOPSORON

— — — — — TERVEZETT OPTIKAI LÉGKÁBEL MEGLÉVŐ TELEKOM OSZLOPSORON

— — — — — BÉLÉSCSÖVEZÉS, MAJD KÁBELBEHÚZÁS MEGLÉVŐ TELEKOM ALÉPÍTMÉNYBE

— — — — — TERVEZETT ÚJ PE-T40 TELEKOM ALÉPÍTMÉNY ÉPÍTÉS

— — — — — TERVEZETT ÚJ PE-T40 TELEKOM ALÉPÍTMÉNY ÉPÍTÉS (előfizetői leágazás)

— — — — — TERVEZETT ÚJ MINICSŐ ÉPÍTÉS (bálványtól)

3023 — — — — — ÉRINTETT HELYRAJZSZÁM

— — — — — MEGLÉVŐ TELEKOM ALÉPÍTMÉNYSZEKRÉNY

— — — — — ÚJ FÖLDFELETTI BÁLVÁNY ÉPÍTÉSE

— — — — — ÚJ N1 TÍPUSÚ ALÉPÍTMÉNY SZEKRÉNY ÉPÍTÉSE

— — — — — GÁZVEZETÉK KERESZTVEZÉSEK HELYEI

— — — — — TERVEZETT KPE-T110 VÉDŐCSŐ közműkeresztezéseknél, útkeresztezéseknél, bejárók alatt.

Szakfelügyelet: Magyar Telekom NYRT.
VÍZ
GÁZ
ERŐSÁRAM
KÖZÚT
V-HÁLÓZAT Távközlési Zrt.

VASI

FULL-TÉV

Tervezési-Kivitelezési és Kereskedelmi Kft.
9721 Gencsapáti Ipar út 10. Tel.: 06 94/509-110
E-mail cím: vfultav@vftnet.hu

Megbízó: Magyar Telekom NYRT.

Terv címe: Szombathely Herény FTTH optikai hálózat építés
Kiviteli terve

Rajz megnevezése: — nyomvonalrajz 3 —

Állománynév: nyomvonal.dwg	Munkaszám: 27-1/2020	Minősítés: Nyílt kezelésű	Lépték: M 1:1000	Rajzsorszám: NYVR-03
Dátum: 2025.március	Rajzoló: Virág Hajnalka	Szerkesztő: Virág Hajnalka	Tervező: Ifj. Rácz István	Tervellenőrző: Rácz István



Jelmagyarázat:

— v — v —

Meglévő vízvezeték

— sz — sz —

Meglévő szennyvíz vezeték

— gáz — gáz —

Meglévő gázvezeték

— cs — cs —

Meglévő csatorna

— V — V —

Meglévő V-Hálózat

— — — — —

ELEKTROMOS LÉGKÁBEL

— — — — —

ELEKTROMOS FÖLDKÁBEL

— — — — —

TERVEZETT OPTIKAI LÉGKÁBEL MEGLÉVŐ ELEKTROMOS OSZLOPSORON

— — — — —

TERVEZETT OPTIKAI LÉGKÁBEL MEGLÉVŐ TELEKOM OSZLOPSORON

— — — — —

Bélcsovezetés, majd kábelbehúzás MEGLÉVŐ TELEKOM ALÉPÍTMÉNYBE

— — — — —

TERVEZETT ÚJ PE-T40 TELEKOM ALÉPÍTMÉNY ÉPÍTÉS

— — — — —

TERVEZETT ÚJ PE-T40 TELEKOM ALÉPÍTMÉNY ÉPÍTÉS (előfizetői leágazás)

— — — — —

TERVEZETT ÚJ MINICSŐ ÉPÍTÉS (bálványtöl)

— — — — —

ÉRINTETT HELYRAJZISZÁM

— — — — —

MEGLÉVŐ TELEKOM ALÉPÍTMÉNYSZEKRENY

— — — — —

ÚJ FÖLDFELETTI BÁLVÁNY ÉPÍTÉSE

— — — — —

ÚJ N1 TÍPUSÚ ALÉPÍTMÉNY SZEKRENY ÉPÍTÉSE

— — — — —

GÁZVEZETÉK KERESZTVEZÉSEK HELYEI

— — — — —

TERVEZETT KPE-T110 VÉDŐCSŐ közműkeresztezéseknél, útkeresztezéseknél, bejárók alatt.

Szakfelügyelet:

Magyar Telekom NYRT.
VÍZ
GÁZ
ERŐSÁRAM
KÖZUT
V-HÁLÓZAT Távközlési Zrt

FULL-TÉV

Tervezési-Kivitelezési és Kereskedelmi Kft.
9721 Gencsapáti Ipar út 10. Tel.: 06 94/509-110
E-mail cím: vfultav@vftnet.hu

Megbízó: Magyar Telekom NYRT.

Terv címe: Szombathely Herény FTTH optikai hálózat építés
Kiviteli terve

Rajz megnevezése: — nyomvonalrajz 5 —

Állománynév: nyomvonal.dwg

Dátum: 2025.március

Munkaszám: 27-1/2020

Rajzoló: Virág Hajmalka

Minősítés: Nyílt kezelésű


Szerkesztő: Virág Hajmalka

Lépték: M 1:1000

Tervező: Rácz István

Rajzszám: NYVR-05

Tervező: Rácz István

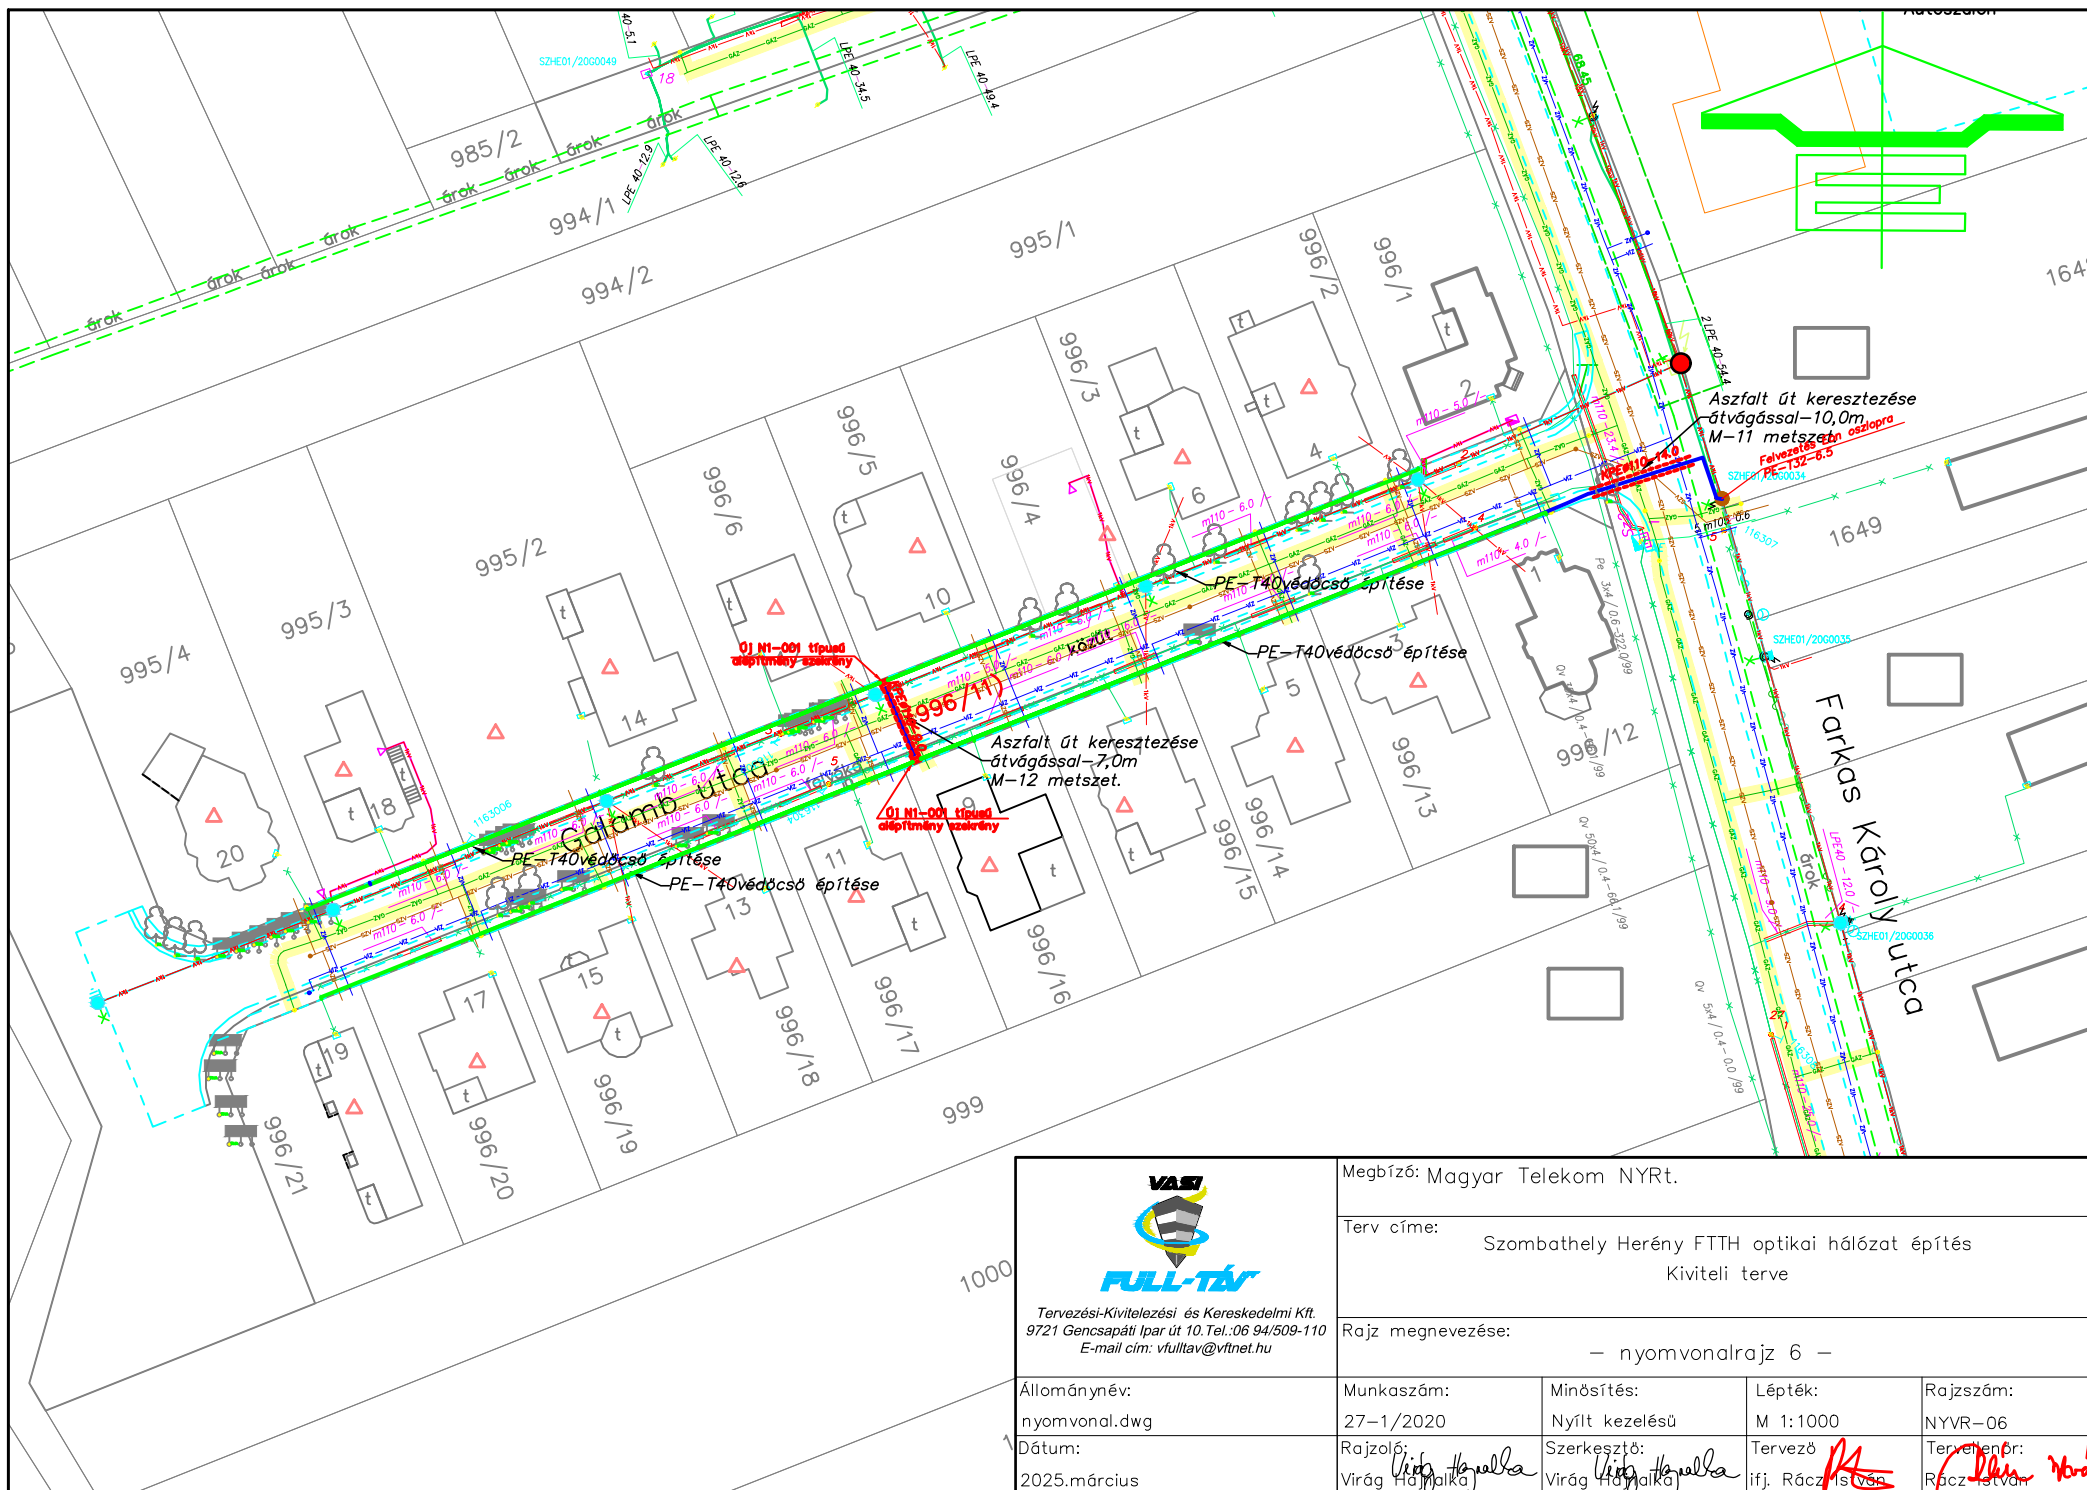

 Tervezési-Kivitelezési és Kereskedelmi Kft. 9721 Gencsapáti Ipar út 10. Tel.: 06 94/509-110 E-mail cím: vfulltav@vftnet.hu	Megbízó: Magyar Telekom NYRT.			
	Terv címe: Szombathely Herény FTTH optikai hálózat építés Kiviteli terve			
	Rajz megnevezése: — nyomvonalrajz 6 —			
	Állománynév: nyomvonal.dwg	Munkaszám: 27-1/2020	Minősítés: Nyílt kezelésű	Lépték: M 1:1000
Dátum: 2025.március	Rajzoló: Virág Hajnalka	Szerkesztő: Virág Hajnalka	Tervező: Rácz István	Rajzszám: NYVR-06