


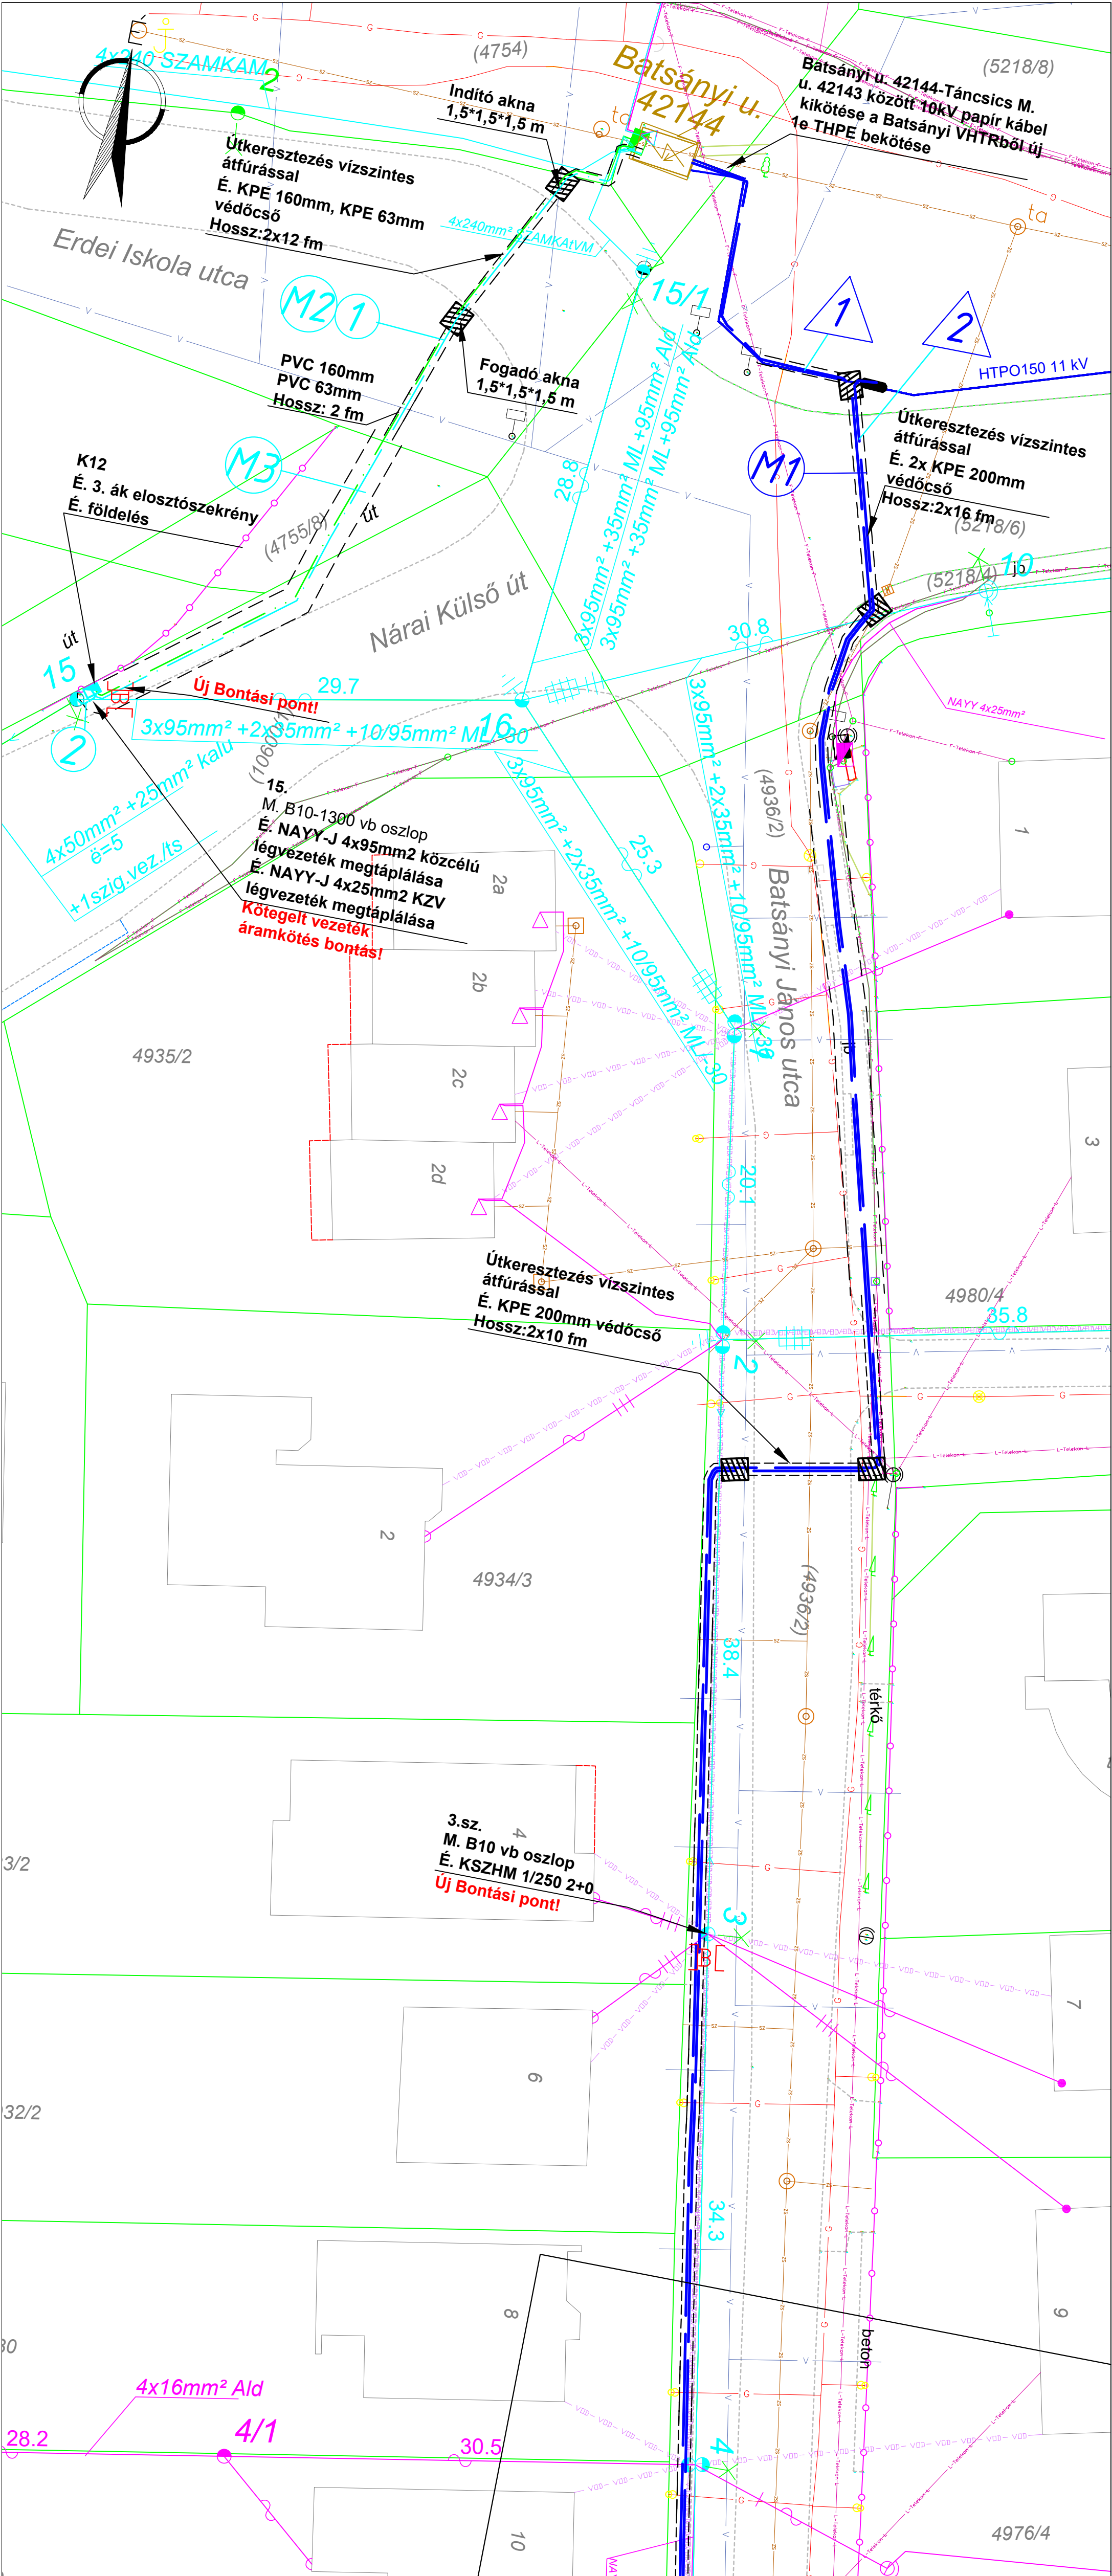

Kábel jele	Szakasz	Ellátott szakasz	Jel	Kábel típusa	Kábel kereszt-metszet	Nyomvonal hossz	Kábelhossz	Fektetés mélysége	Kábel jellege
1	Szhely Batsányi u. TR-K12 szekrény	K12 szekrény		NAYY-J	4x240 mm²	54 m	60 m	0,7 m	0,4kV-os közcélú
2	K12 szekrény-15.sz. oszlop	15.sz. oszlop		NAYY-J	4x95 mm²	2 m	16 m	0,7 m	0,4kV-os közcélú
3	Szhely Batsányi u. TR II.-9.sz. oszlop	9.sz. oszlop		NAYY-J	4x150 mm²	27 m	40 m	0,7 m	0,4kV-os közcélú
4	Szhely Batsányi u. TR II.-9.sz. oszlop	K1 elosztószekrény		NAYY-J	4x240 mm²	31 m	40 m	0,7 m	0,4kV-os közcélú
5	K1 szekrény-10.sz. oszlop	10.sz. oszlop		NAYY-J	4x95 mm²	2 m	16 m	0,7 m	0,4kV-os közcélú
6	Szhely Batsányi u. TR II.-K11 szekrény	K11 szekrény		NAYY-J	4x240mm²	93 m	103 m	0,7 m	0,4kV-os közcélú
1	Batsányi u. 42144-15.sz. oszlop	15.sz. oszlop KZV		NAYY-J	4x25 mm²	53 m	67 m	0,7 m	0,4kV-os KZV
2	Batsányi u. II. TR.-9.sz. oszlop KZV	9.sz. oszlop KZV		NAYY-J	4x25 mm²	27 m	41 m	0,7 m	0,4kV-os KZV
3	KZV mérő-1.sz. BB10(Nemesdömölki)	Nemesdömölki u. KZV légvezeték		NAYY-J	4x25 mm²	31 m	45 m	0,7 m	0,4kV-os KZV
△	KOFOK1-Szhely Batsányi u. II. TR.	Batsányi u. II. TR.		NA2XS(F)2Y	3x1x240 mm²	369 m	377 m	0,7 m	10kV-os közcélú
△	Szhely Batsányi u. TR.-Szhely Batsányi u. TR. II.	Batsányi u. II. TR.		NA2XS(F)2Y	3x1x240 mm²	348 m	356 m	0,7 m	10kV-os közcélú

Jelmagyarázat



TERVEZETT TR. ÁLLOMÁS



MEGLÉVŐ ELOSZTÓSZEKRENY
MEGLÉVŐ LÁMPATEST

É: ÉPÍTENDŐ
M: MEGLÉVŐ
B: BONTANDÓ
A: ÁTHELYEZENDŐ

- ÉPÍTENDŐ 11kV KÖZCÉLÚ FÖLDKÁBEL NYOMVONAL
- ÉPÍTENDŐ 0,4kV KÖZCÉLÚ FÖLDKÁBEL NYOMVONAL
- ÉPÍTENDŐ ÖK
- ÉPÍTENDŐ VÉDŐCSŐ
- MEGLÉVŐ CSAPADÉK CSATORNA NYOMVONAL
- MEGLÉVŐ SZENNYVÍZVEZETÉK NYOMVONAL
- MEGLÉVŐ GÁZVEZETÉK NYOMVONAL ÉS BIZTONSÁGI ÖVEZETE
- MEGLÉVŐ VÍZVEZETÉK NYOMVONAL
- MEGLÉVŐ TELEKOM HÍRKÖZLES NYOMVONAL
- MEGLÉVŐ 22 KV-OS FÖLDKÁBEL
- MEGLÉVŐ 0,4 KV-OS FÖLDKÁBEL
- MEGLÉVŐ 0,4 KV-OS KZV. FÖLDKÁBEL
- MEGLÉVŐ FOGYASZTÓI CSATLAKOZÓ FÖLDKÁBEL

Érintésvédelem: TN / nullázás /	Ez a terv, szerzői jogi védelemben részesül !	Vezető tervező: Koós János Ksz: 18-0185
VILLKÁSZ Kft. 9700 Szombathely, Mérleg u. 1/A Levélcím: 9701 Szombathely, Pf.: 392 T: 94 / 5 05 - 100 F: 94 / 317 - 423 M: 30 / 997 - 1666 E-mail: tervezes@villkasz.hu Weblap: www.villkasz.hu	Munkaszám: 23E439	Tervező munkatárs: Geosits Zita Ksz: 18-0576
Rajz megnevezése: Szombathely Batsányi u. fesz. panasz és villamos energia ellátás	Rajz jele: K1	Tervező munkatárs: Németh Adrián
	Méretarány: 1:250	
	Dátum: 2024.02.11.	

Jelmagyarázat

- TERVEZETT TR. ÁLLOMÁS
- MEGLÉVŐ ELOSZTÓSZEKRÉNY
- MEGLÉVŐ LAMPATEST
- É: ÉPÍTENDŐ
- M: MEGLÉVŐ
- B: BONTANDÓ
- A: ÁTHELYEZENDŐ

- ÉPÍTENDŐ 11kV KÖZCÉLÚ FÖLDKÁBEL NYOMVONAL
- ÉPÍTENDŐ 0,4kV KÖZCÉLÚ FÖLDKÁBEL NYOMVONAL
- ÉPÍTENDŐ 0kV
- ÉPÍTENDŐ VEDŐCŐS
- MEGLÉVŐ CSAPADEK CSATORNA NYOMVONAL
- MEGLÉVŐ SZENNYVÍZVEZETÉK NYOMVONAL
- MEGLÉVŐ GÁZVEZETÉK NYOMVONAL ÉS BIZTONSÁGI ÖVEZETE
- MEGLÉVŐ VÍZVEZETÉK NYOMVONAL
- MEGLÉVŐ TELEKOM HÍRKÖZLES NYOMVONAL
- MEGLÉVŐ 22 KV-OS FÖLDKÁBEL
- MEGLÉVŐ 0,4 KV-OS FÖLDKÁBEL
- MEGLÉVŐ 0,4 KV-OS KZV. FÖLDKÁBEL
- MEGLÉVŐ FOGYASZTÓI CSATLAKOZÓ FÖLDKÁBEL

Erőntésvédelem: TN / nullázás /

Ez a terv, szerzői jogi védelemben részesül!

VILLKÁSZ Kft.

9700 Szombathely, Mörög u. 1/A Levelezési: 9701 Szombathely, PC: 392
T : 94 / 5 05 - 100 F : 94 / 317 - 423 M : 30 / 997 - 1666
E-mail : tervezes@villkasz.hu Weblap : www.villkasz.hu

Munkaszám : 23E439

Rajz jelle : K2

Méretarány : 1:250

Dátum : 2024.02.11.

Vezető tervező : Kócs János
Ksz: 18-0576

Tervező munkatárs : Geosits Zita
Ksz: 18-0576

Tervező munkatárs : Némethi Adrián

Szombathely Batsányi u. fész. panasz és villamos energia ellátás

Kábel jelle	Szakasz	Ellátott szakasz	Jel	Kábel típusa	Kábel kereszt-metszet	Nyomvonal hossz	Kábelhossz	Fektetés mélysége	Kábel jellege
1	Sz hely Batsányi u. TR-K12 szekrény	K12 szekrény		NAYY-J	4x240 mm ²	54 m	60 m	0,7 m	0,4kV-os közcélú
2	K12 szekrény-15.sz. oszlop	15.sz. oszlop		NAYY-J	4x240 mm ²	2 m	16 m	0,7 m	0,4kV-os közcélú
3	Sz hely Batsányi u. TR II-9.sz. oszlop	9.sz. oszlop		NAYY-J	4x150 mm ²	27 m	40 m	0,7 m	0,4kV-os közcélú
4	Sz hely Batsányi u. TR II-9.sz. oszlop	K1 elosztószekrény		NAYY-J	4x240 mm ²	31 m	40 m	0,7 m	0,4kV-os közcélú
5	K1 szekrény-10.sz. oszlop	10.sz. oszlop		NAYY-J	4x95 mm ²	2 m	16 m	0,7 m	0,4kV-os közcélú
6	Sz hely Batsányi u. TR II-K11 szekrény	K11 szekrény		NAYY-J	4x240 mm ²	93 m	103 m	0,7 m	0,4kV-os közcélú
7	Batsányi u. 42144-15.sz. oszlop	15.sz. oszlop KZV		NAYY-J	4x25 mm ²	53 m	67 m	0,7 m	0,4kV-os KZV
8	Batsányi u. II. TR-9.sz. oszlop KZV	9.sz. oszlop KZV		NAYY-J	4x25 mm ²	27 m	41 m	0,7 m	0,4kV-os KZV
9	Batsányi u. II. TR-9.sz. oszlop KZV	Nemesdömötök u. KZV légvezeték		NAYY-J	4x25 mm ²	31 m	45 m	0,7 m	0,4kV-os KZV
10	KÖFÖK1-Sz hely Batsányi u. II. TR	Batsányi u. II. TR		NA2XS(F)ZY	3x1x240 mm ²	369 m	377 m	0,7 m	10kV-os közcélú
11	Sz hely Batsányi u. II. TR	Batsányi u. II. TR		NA2XS(F)ZY	3x1x240 mm ²	348 m	356 m	0,7 m	10kV-os közcélú

9.sz. M. B10 vb oszlop
É. NAYY-J 4x150mm² közcélú légvezeték megtáplálása
É. NAYY-J 4x25mm² KZV légvezeték megtáplálása

K1
É. 4. ák. elosztószekrény
É. földelés

10.sz. M. B10 vb oszlop
É. NAYY-J 4x95 mm² közcélú légvezeték megtáplálása
É. NAYY-J 4x25mm² KZV légvezeték megtáplálása

4952/4
Sz hely Batsányi u. II. É. KTW 630S ház
É. 10kV-s kapcsolókészülék KKT
É. 10/400kVA Tr. gép
É. rúd+keretföldelés

Utátvágás
Hossz: 6 fm

4951/4

4942/4

01/2766

49

51

53

4938/10

4911/1

4916/1

4916/1

