


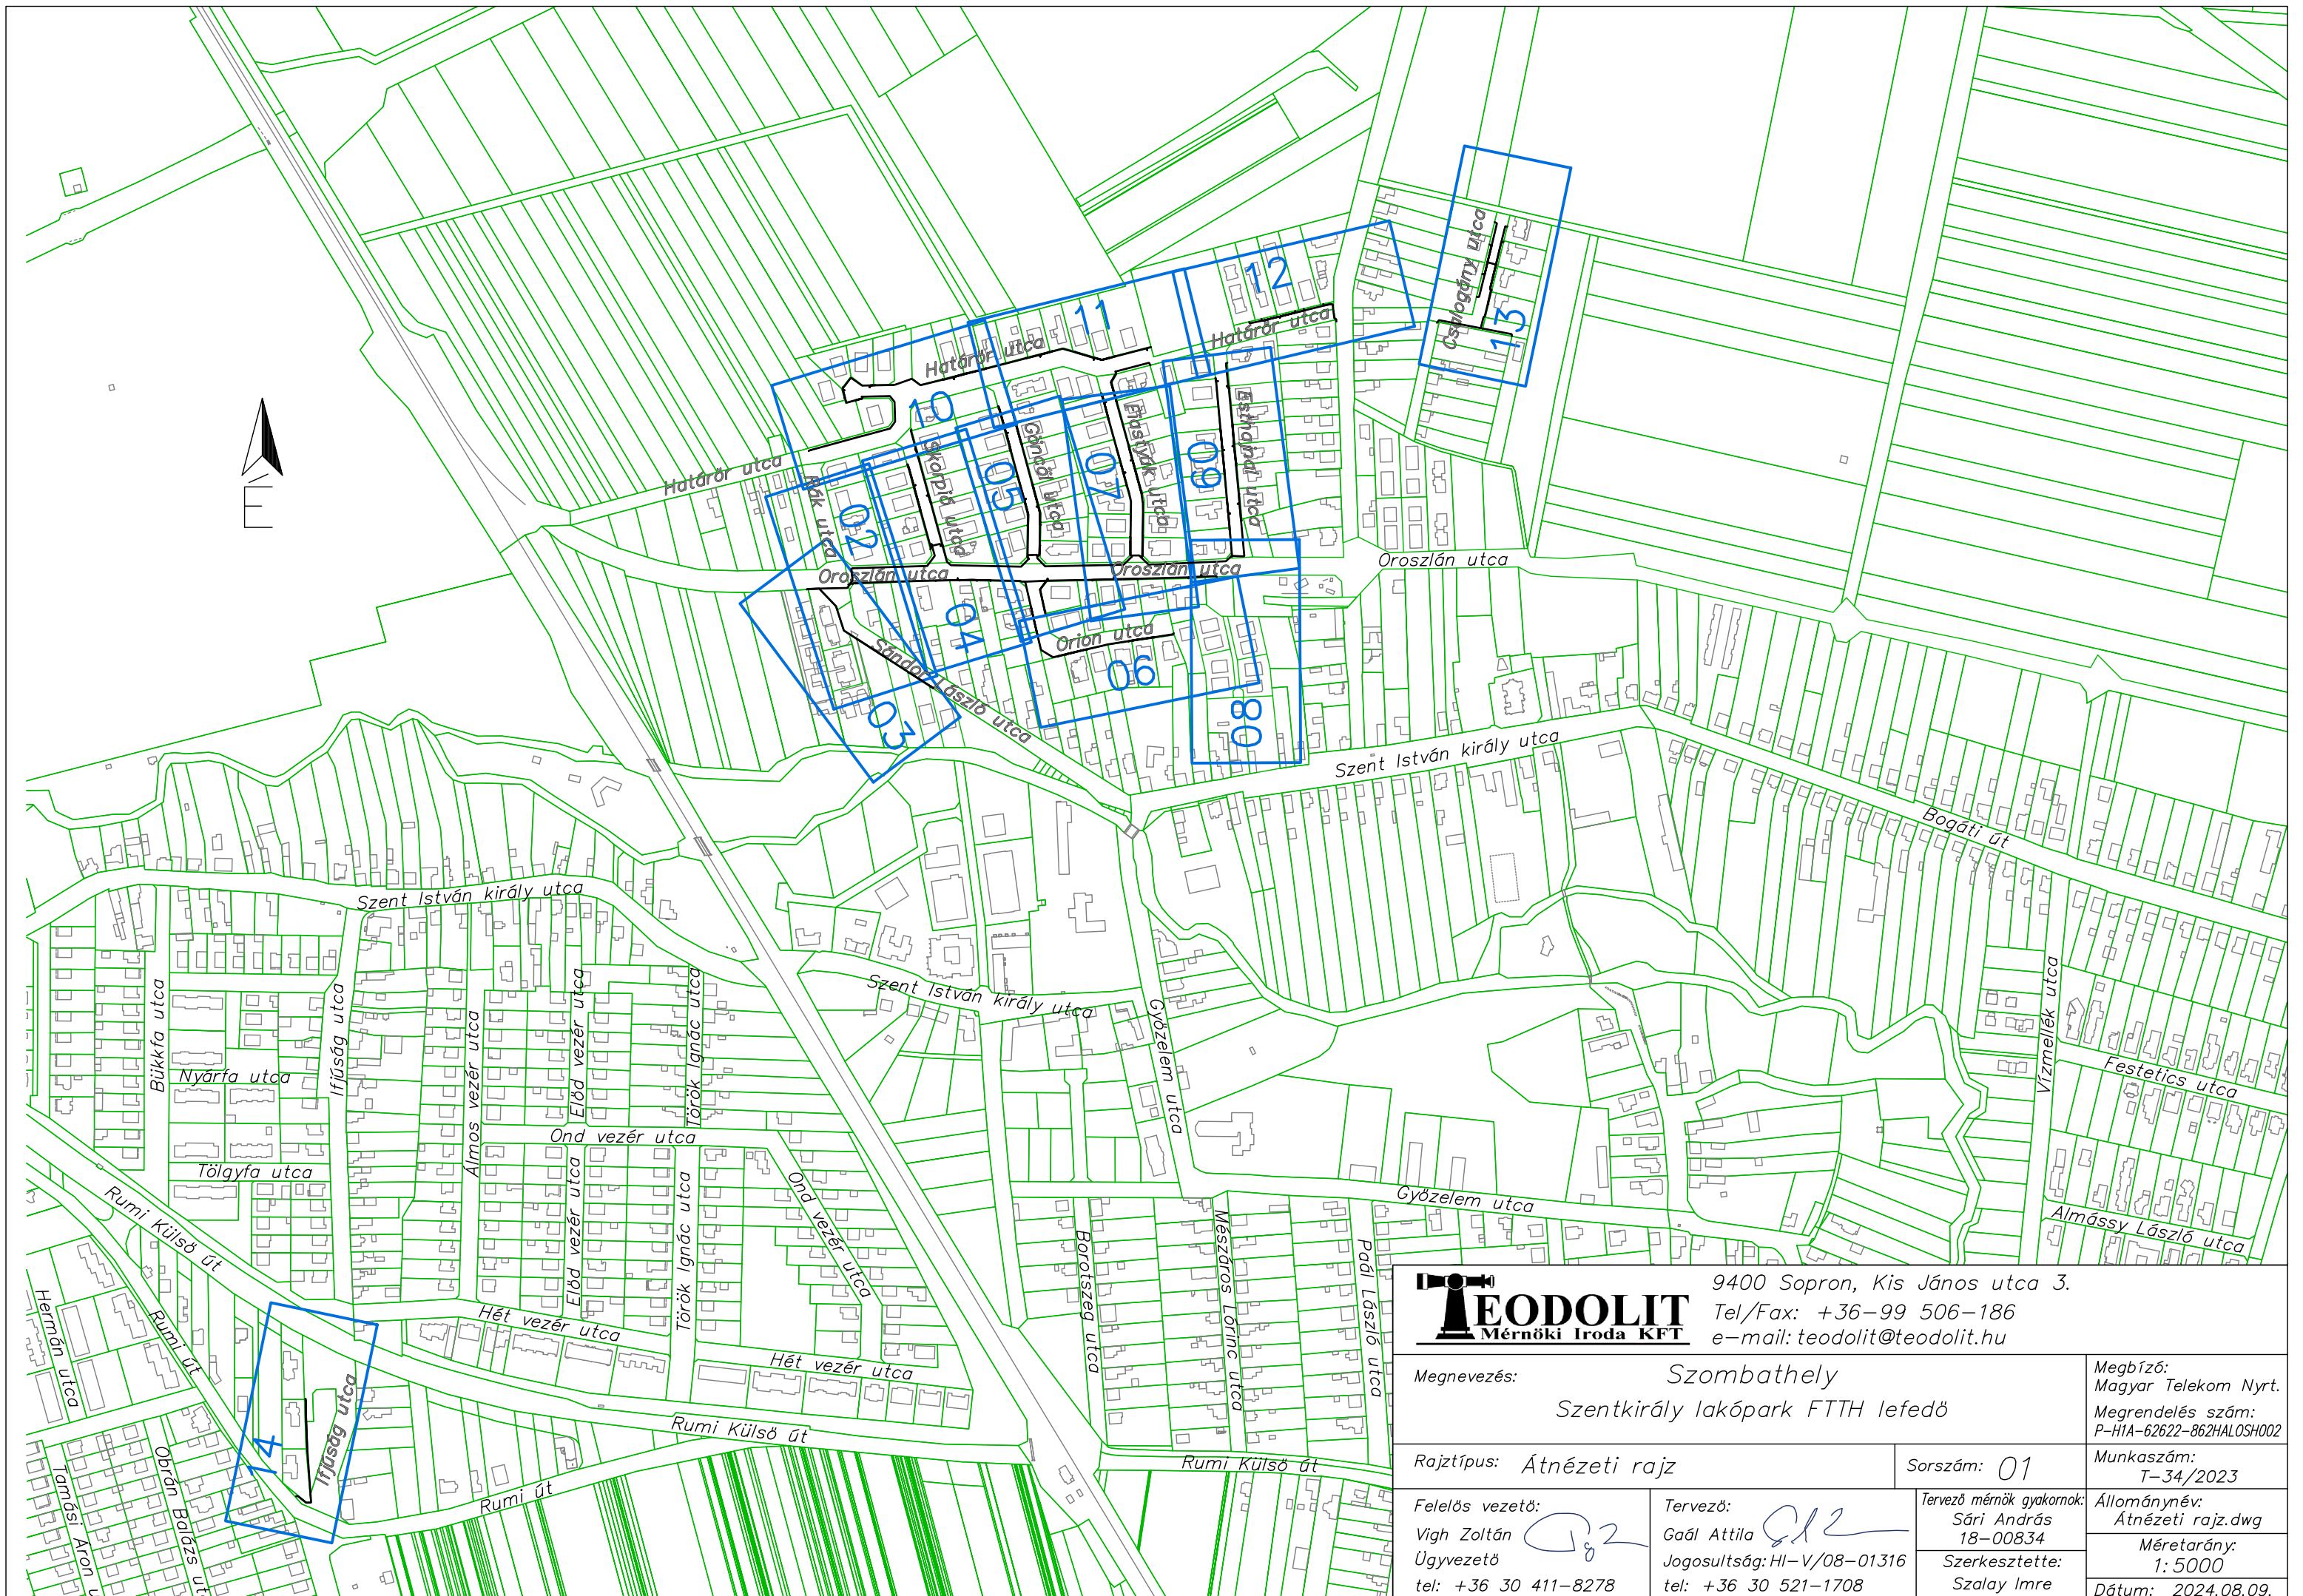



9400 Sopron, Kis János utca 3.
Tel/Fax: +36-99 506-186
e-mail: teodolit@teodolit.hu

Megnevezés: Szombathely Szentkirály lakópark FTTH lefedő		Megbízó: Magyar Telekom Nyrt. Megrendelés szám: P-H1A-62622-862HALOSH002
Rajztípus: Átnézeti rajz	Sorszám: 01	Munkaszám: T-34/2023
Felelős vezető: Vigh Zoltán Ügyvezető tel: +36 30 411-8278	Tervező: Gaál Attila Jogosultság: HI-V/08-01316 tel: +36 30 521-1708	Tervező mérnök gyakornok: Sári András 18-00834 Szerkesztette: Szalay Imre Állománynév: Átnézeti rajz.dwg Méretarány: 1: 5000 Dátum: 2024.08.09.

Jelmagyarázat:

Tervezett alépítmény cső

1mcs16-21.6/-0.6

Tervezett védőcső

KPE110-10.0/-1.0

Behúzás meglévő alépítmény csőbe

Tervezett megszakító



Tervezett bálvány



Tervezett igénypont



Tervezett optikai kötés bálványban



Meglévő E.ON oszlop



Meglévő MT oszlop



Meglévő megszakító



Meglévő alépítmény cső

m105-0.0

Meglévő optikai földkábel

Fve 2x12B-19.2 /

Meglévő optikai légkábel

Fve - 31.8 /
2x12L (652D) ADSS FHOME

Földrészlethatár

Érintett helyrajzszám

1988/4

Érintett utcanév

Hunyadi utca

E.ON KIF földkábel

X KIF X X KIF X X KIF X

Víz hálózat

V V V

Csapadék hálózat

CS CS CS

Szennyvíz hálózat

Sz Sz Sz

Gáz hálózat

G G G G


Vodafone léges hálózat

Vodafone Vodafone Vodafone

Vodafone alépítmény hálózat

Vodafone Vodafone Vodafone

Gépi földmunkát tiltó

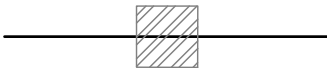

2-2 m védőtávolság

Indító/fogadó/kutató gödör



9400 Sopron, Kis János utca 3.
Tel/Fax: +36-99 506-186
e-mail: teodolit@teodolit.hu

Megnevezés: Szombathely
Szentkirály lakópark FTTH lefedő

Megbízó:
Magyar Telekom Nyrt.
Megrendelés szám:
P-H1A-62622-862HALOSH002

Rajztípus: Jelmagyarázat

Sorszám: —

Munkaszám:
T-34/2023

Felelős vezető:

Vigh Zoltán
Ügyvezető
tel: +36 30 411-8278

Tervező:

Gaál Attila
Jogosultság: HI-V/08-01316
tel: +36 30 521-1708


Tervező mérnök gyakornok:
Sári András
18-00834

Szerkesztette:
Szalay Imre

Állománynév:
Nyomvonalrajz.dwg

Méretarány:
MN

Dátum: 2025.06.25.

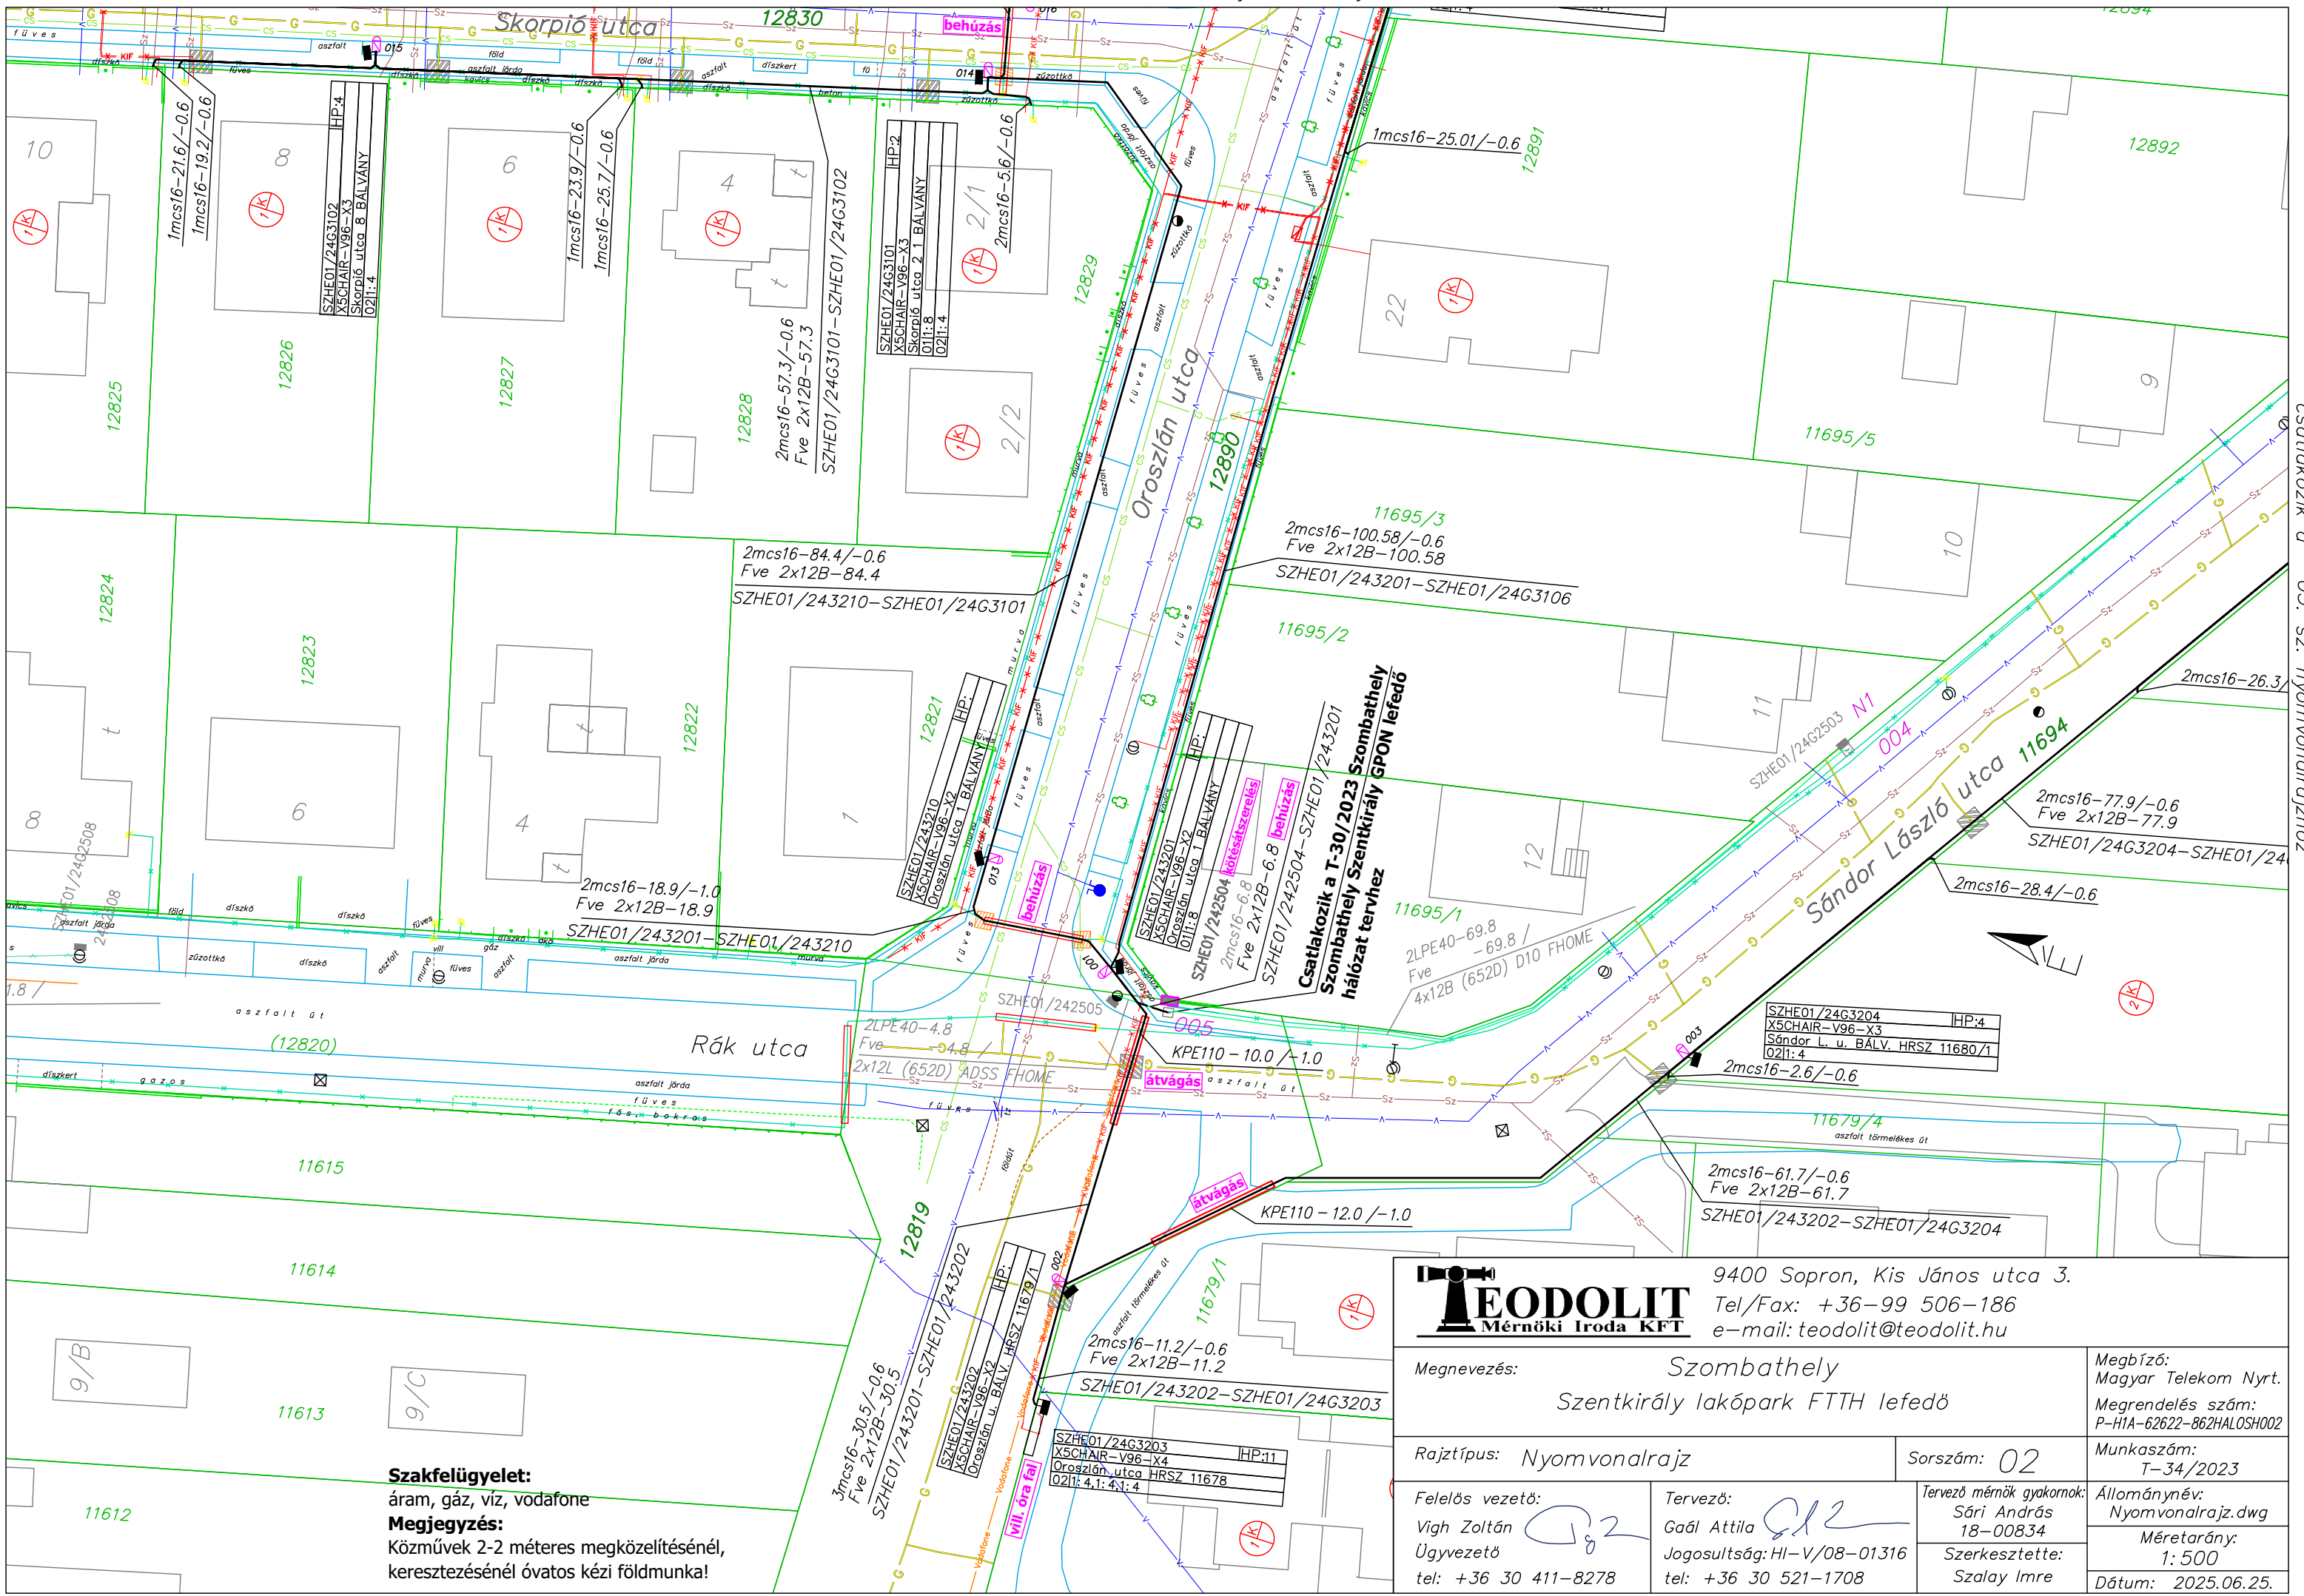

Szakfelügyelet:
áram, gáz, víz, vodafone
Megjegyzés:
Közművek 2-2 méteres megközelítésénél,
keresztelésénél óvatos kézi földmunka!



9400 Sopron, Kis János utca 3.
Tel/Fax: +36-99 506-186
e-mail: teodolit@teodolit.hu

Megnevezés: Szombathely Szentkirály lakópark FTTH lefedő		Megbízó: Magyar Telekom Nyrt. Megrendelés szám: P-H1A-62622-862HALOSH002
Rajztípus: Nyomvonalrajz	Sorszám: 02	Munkaszám: T-34/2023
Felelős vezető: Vigh Zoltán Ügyvezető tel: +36 30 411-8278	Tervező: Gaál Attila Jogosultság: H1-V/08-01316 tel: +36 30 521-1708	Tervező mérnök gyakornok: Sári András 18-00834 Szerkesztette: Szalay Imre
		Állománynév: Nyomvonalrajz.dwg Méretarány: 1: 500 Dátum: 2025.06.25.

Szombathelyi Szentkirály GPON lefedő hálózat tervez

Csatlakozik a T-30/2023 Szombathelyi Szentkirály GPON lefedő hálózat tervez

Rák utca

Sándor László utca

11679/1

11679/2

11678

11677

11680/1

11680/2

11680/3

11679/3

11680/4

11680/5

Közművek 2-2 méteres megközelítésénél,
keresztezésénél óvatos kézi földmunka!



Szombathely
Szentkirály lakópark FTTH lefedő


Munkaszám:
T-34/2023


Sorszám: 03

	Sári Andras 18-00834
6	Szerkesztette: Szalay Imre

Méretarány:
1:500

Dátum: 2025.06.25.

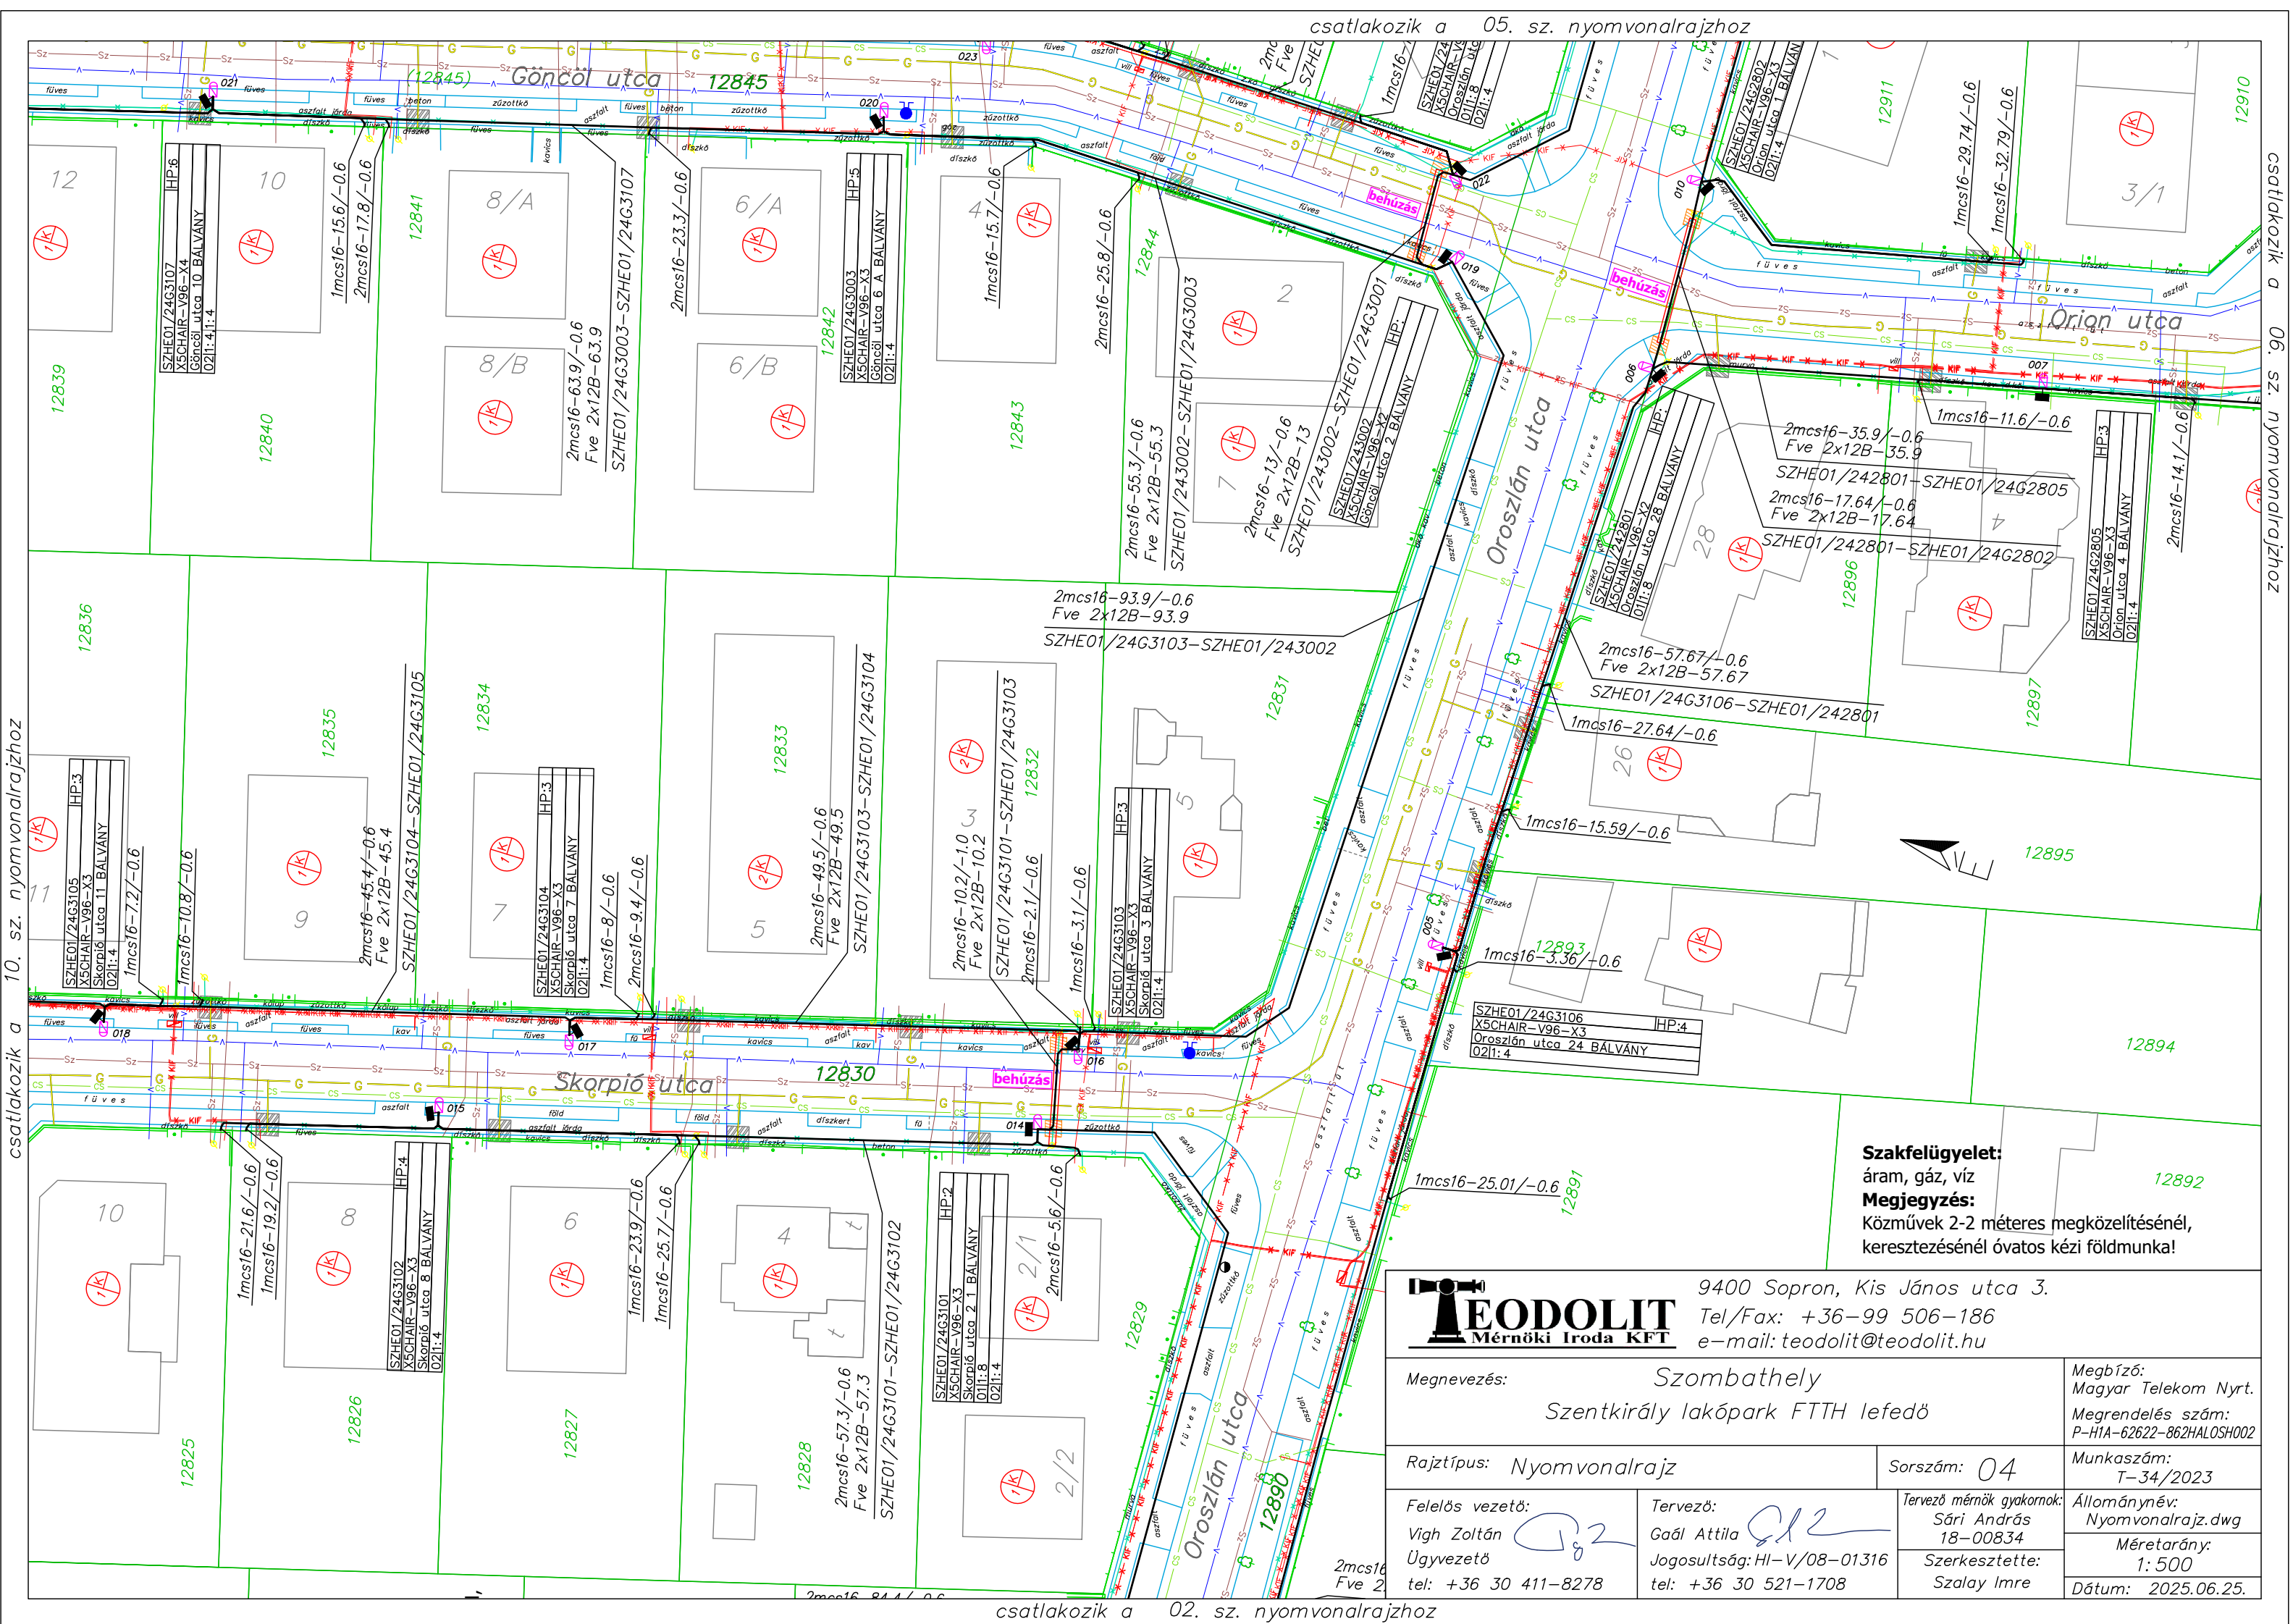

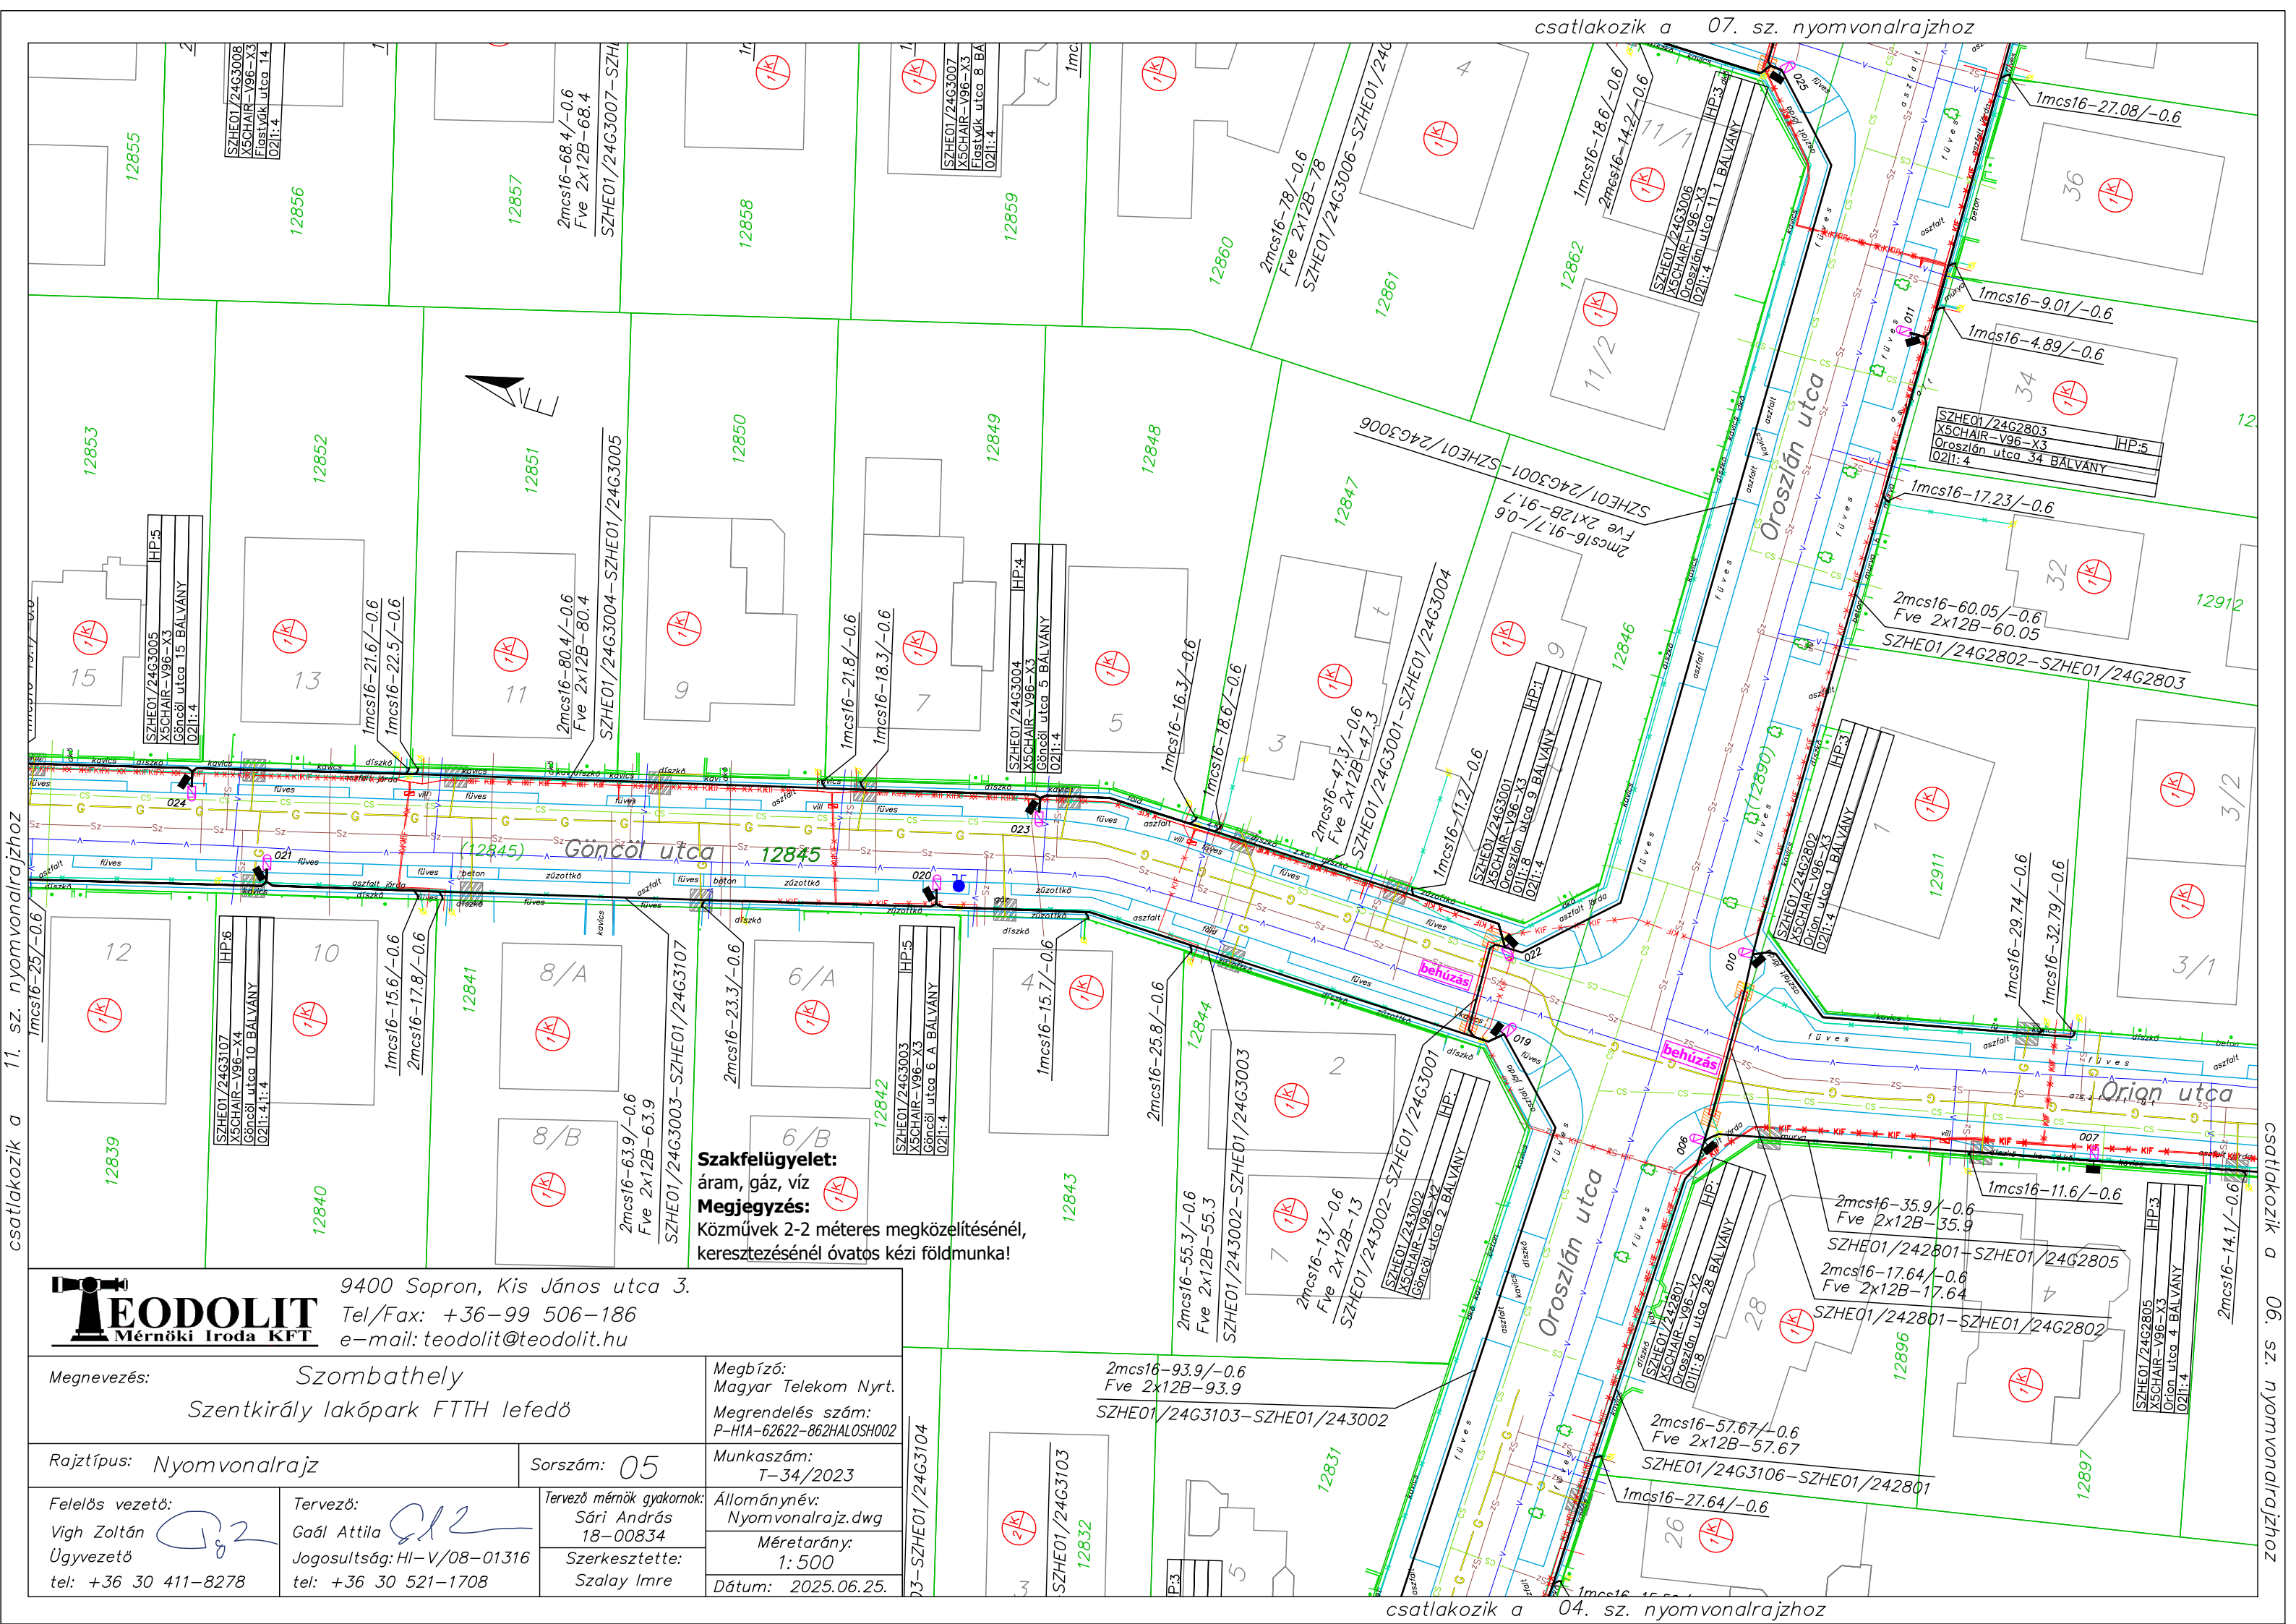

csatlakozik a 11. sz. nyomvonalrajzhoz

csatlakozik a 07. sz. nyomvonalrajzhoz

csatlakozik a 09. sz. nyomvonalrajzhoz



9400 Sopron, Kis János utca 3.
Tel/Fax: +36-99 506-186
e-mail: teodolit@teodolit.hu

Megnevezés:

Szombathely
Szentkirály lakópark FTTH lefedő

Rajztípus: Nyomvonalrajz

Felelős vezető:
Vigh Zoltán
Ügyvezető
tel: +36 30 411-8278

Sorszám: 05

Tervező mérnök gyakornok:
Sári András
18-00834

Tervező:
Gaál Attila

Jogosultság: HI-V/08-01316

Szerkesztette:
Szalay Imre

Megbízó:
Magyar Telekom Nyrt.

Megrendelés szám:
P-H1A-62622-862HALOSH002


Munkaszám:
T-34/2023

Állománynév:
Nyomvonalrajz.dwg

Méretarány:
1: 500

Dátum: 2025.06.25.

csatlakozik a 04. sz. nyomvonalrajzhoz

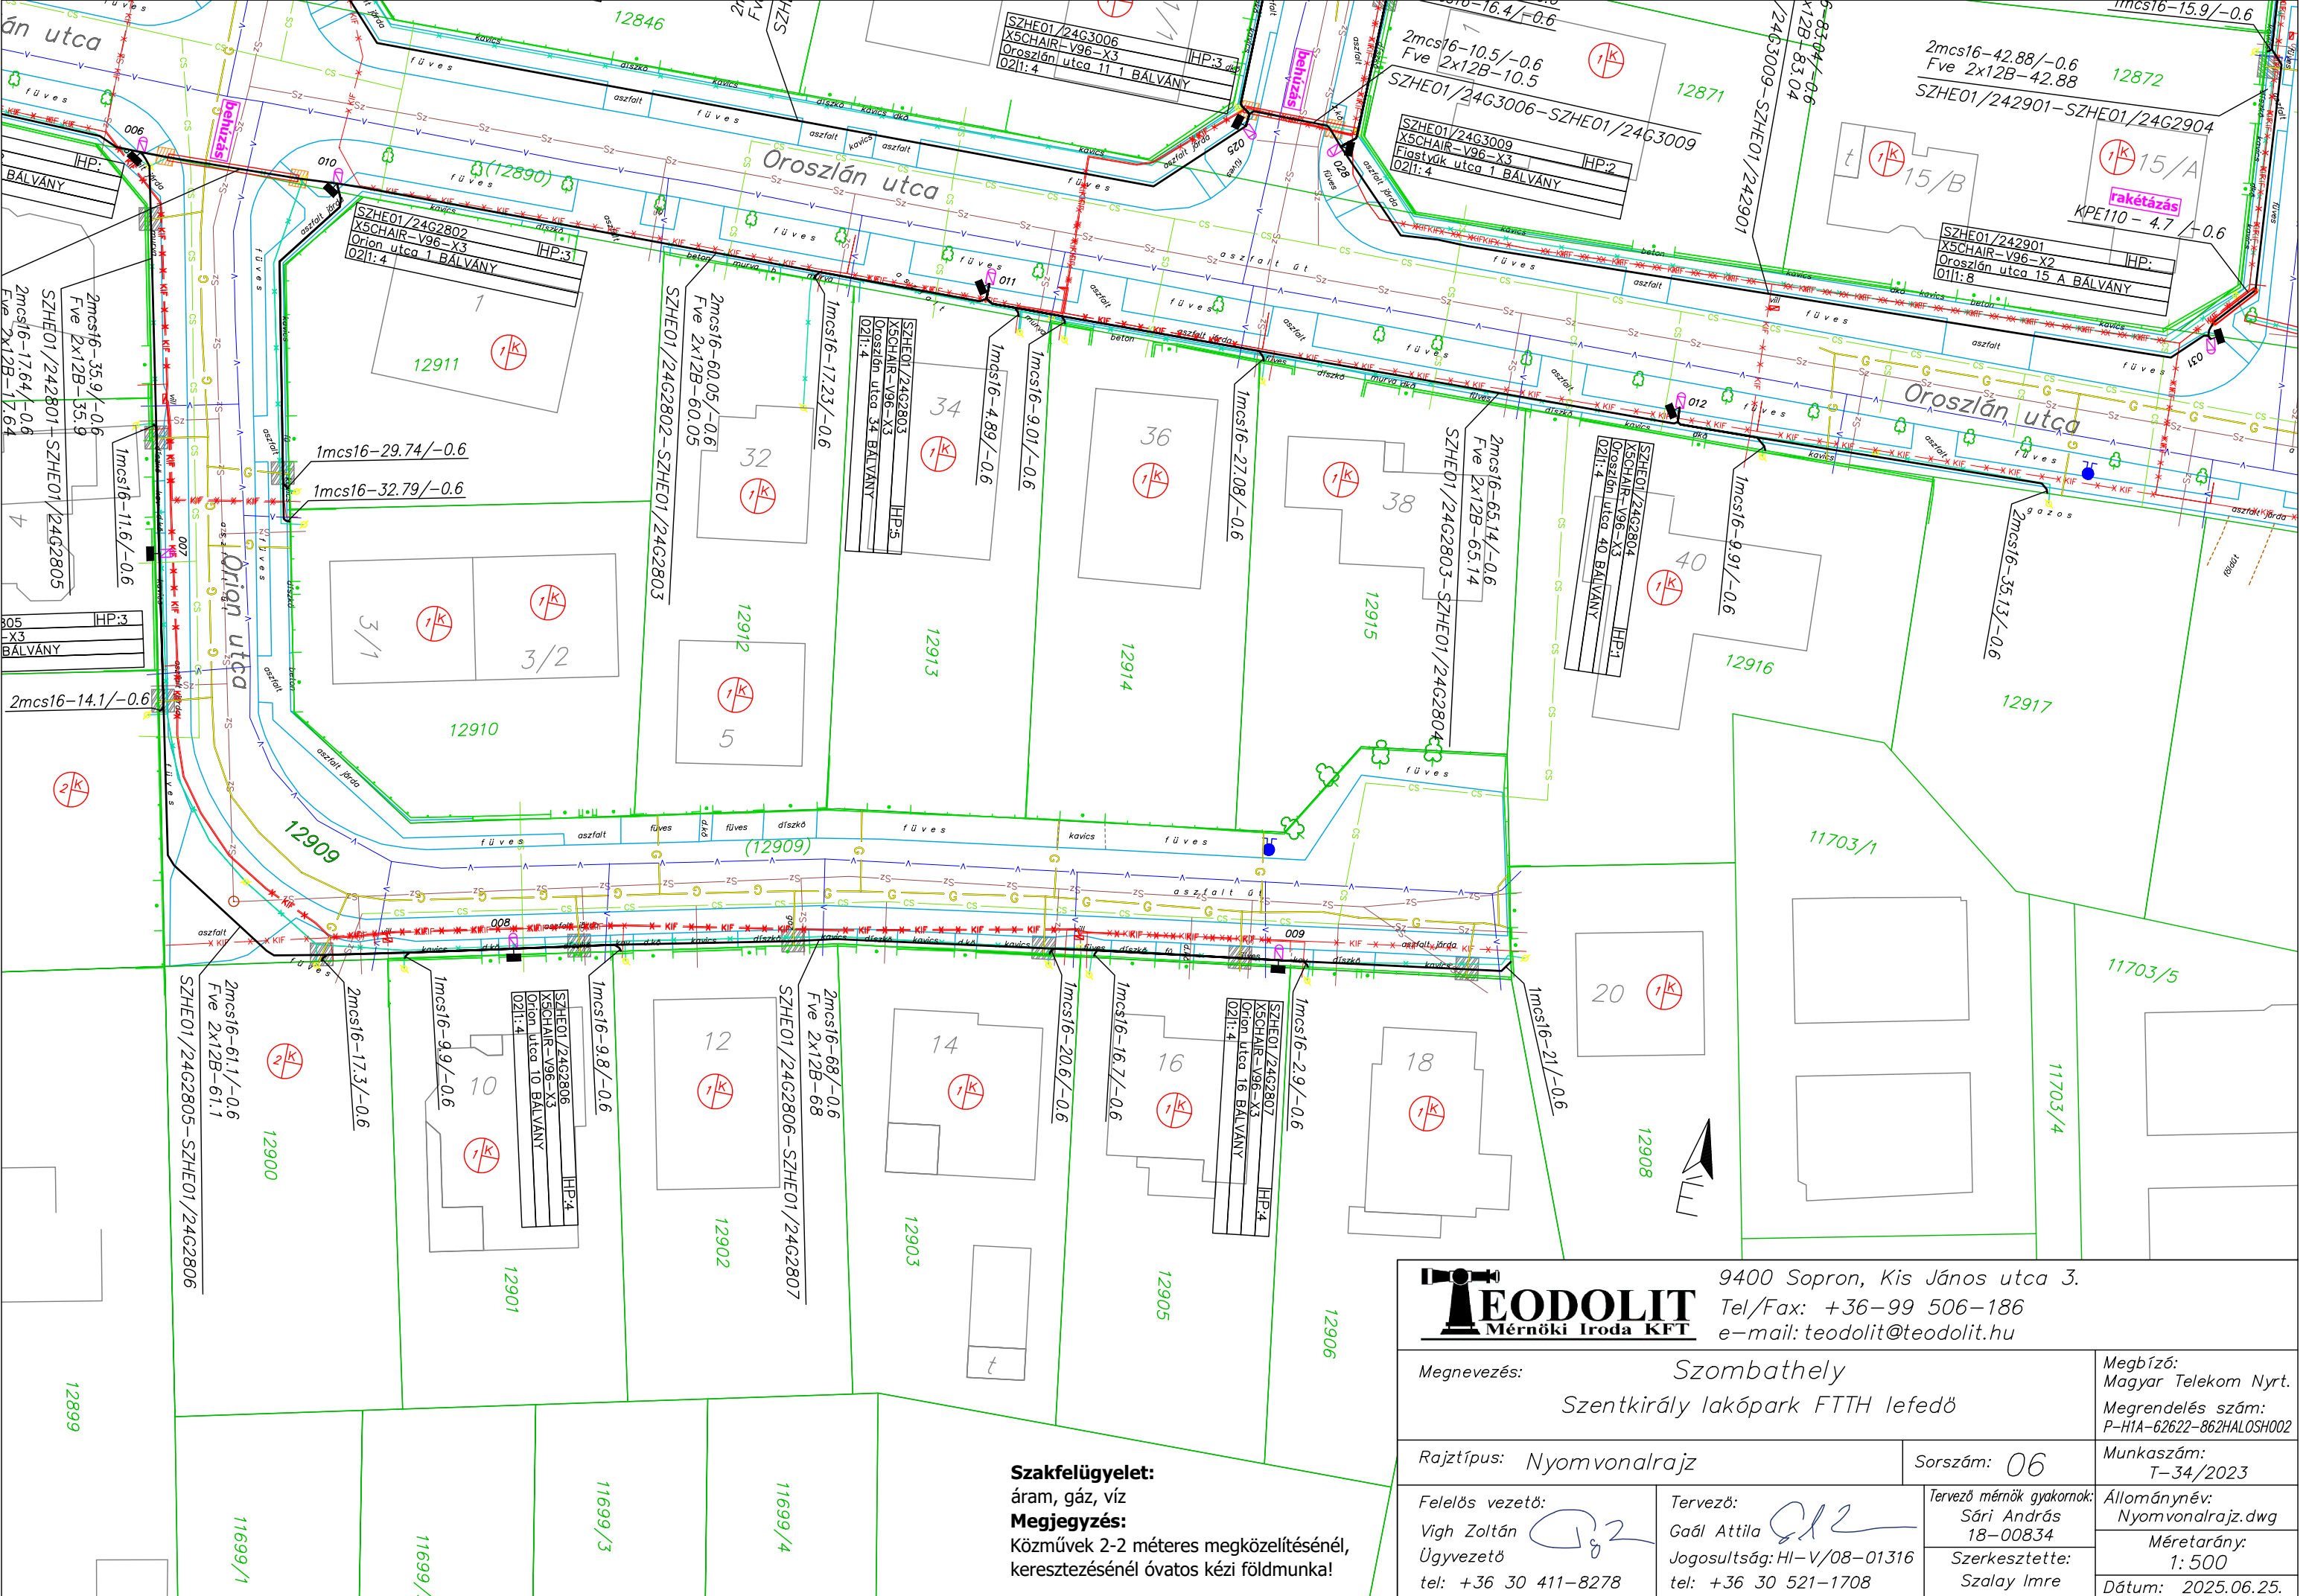

Szakfelügyelet:
áram, gáz, víz
Megjegyzés:
Közművek 2-2 méteres megközelítésénél,
keresztvezésénél óvatos kézi földmunka!




9400 Sopron, Kis János utca 3.
Tel/Fax: +36-99 506-186
e-mail: teodolit@teodolit.hu

Megnevezés: Szombathely Szentkirály lakópark FTTH lefedő		Megbízó: Magyar Telekom Nyrt. Megrendelés szám: P-H1A-62622-862HALOSH002
Rajztípus: Nyomvonalrajz	Sorszám: 06	Munkaszám: T-34/2023
Felelős vezető: Vigh Zoltán Ügyvezető tel: +36 30 411-8278	Tervező: Gaál Attila Jogosultság: H1-V/08-01316 tel: +36 30 521-1708	Tervező mérnök gyakornok: Sári András 18-00834 Szerkesztette: Szalay Imre
		Állománynév: Nyomvonalrajz.dwg Méretarány: 1: 500 Dátum: 2025.06.25.

csatlakozik a 11. sz. nyomvonalrajzhoz

csatlakozik a 08. sz. nyomvonalrajzhoz

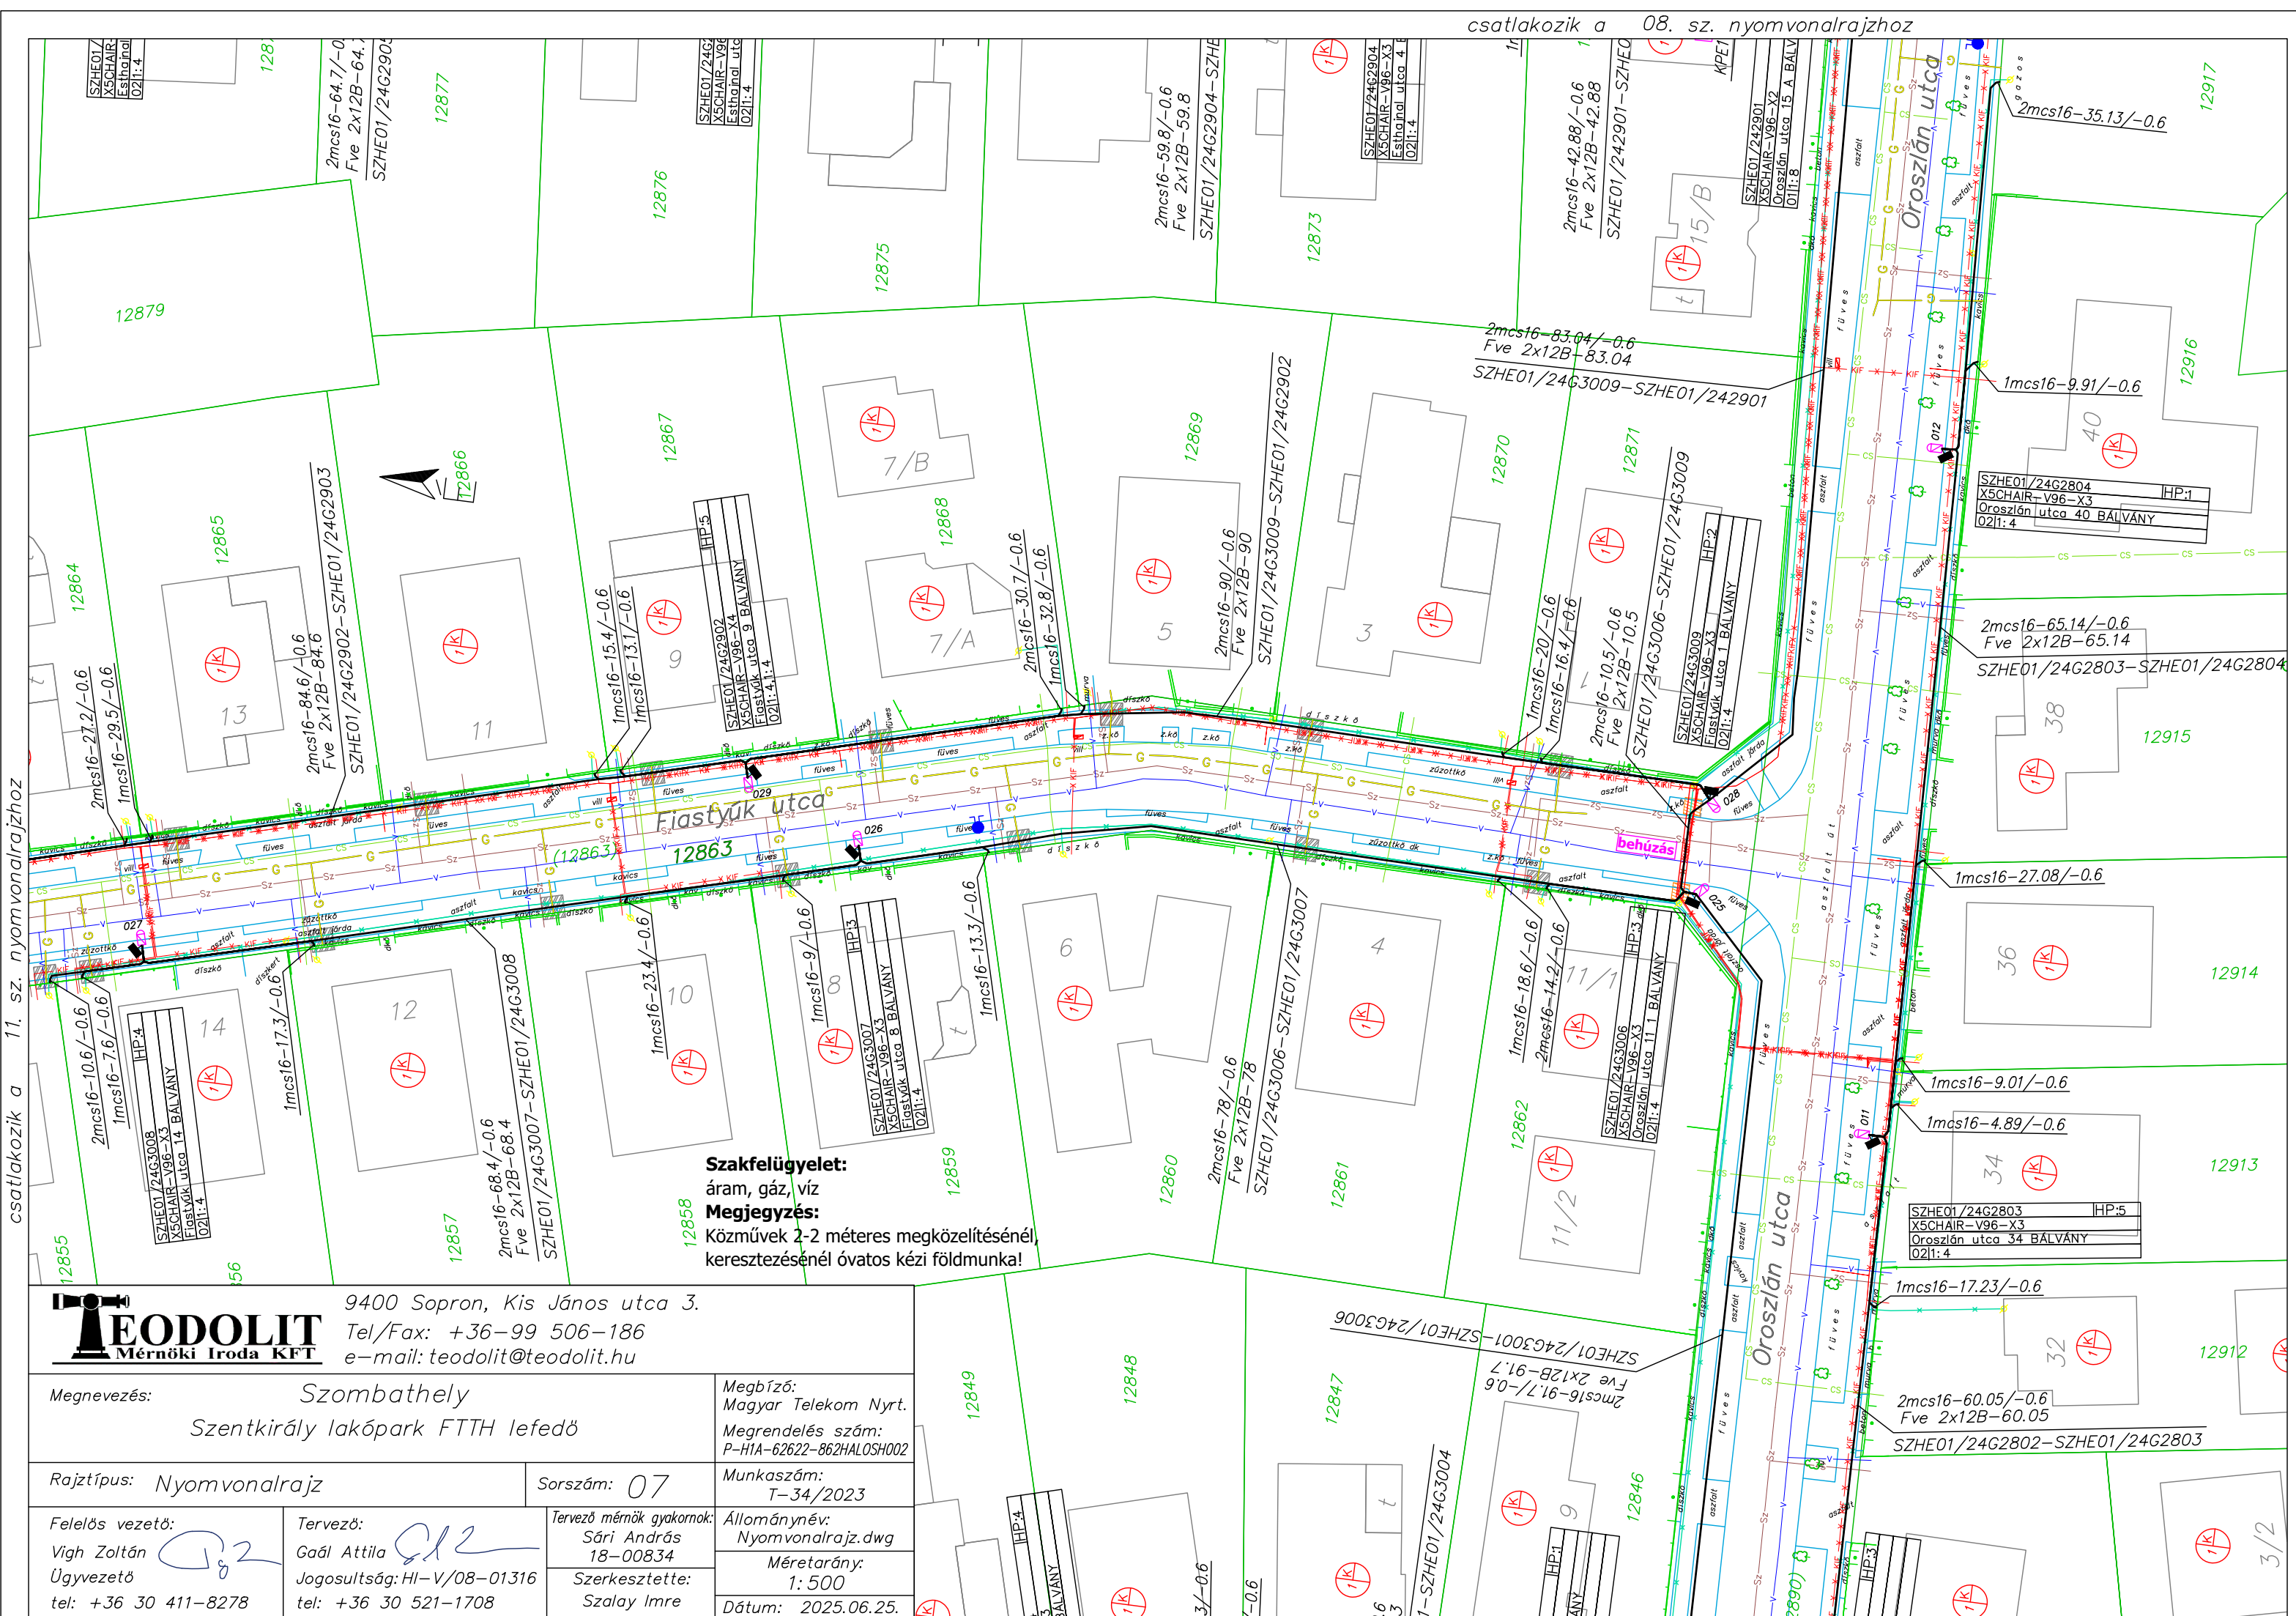

csatlakozik a 05. sz. nyomvonalrajzhoz



9400 Sopron, Kis János utca 3.
Tel/Fax: +36-99 506-186
e-mail: teodolit@teodolit.hu

Megnevezés: Szombathely
Szentkirály lakópark FTTH lefedő


Rajztípus: Nyomvonalrajz

Felelős vezető:
Vigh Zoltán
Ügyvezető
tel: +36 30 411-8278

Tervező: 
Gaál Attila
Jogosultság: HI-V/08-01316
tel: +36 30 521-1708

<i>Tervező mérnök gyakornok:</i> <i>Sári András</i> <i>18-00834</i>
<i>Szerkesztette:</i> <i>Szalay Imre</i>

Megbízó: Magyar Telekom Nyrt.
Megrendelés szám: P-H1A-62622-862HALOSH002
Munkaszám: T-34/2023
Állománynév: Nyomvonalrajz.dwg
Méretarány: 1:500
Dátum: 2025.06.25.

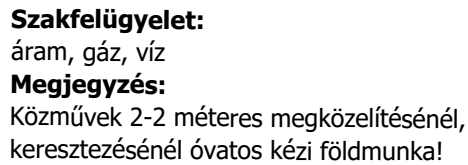

9400 Sopron, Kis János utca 3.
Tel/Fax: +36-99 506-186
e-mail: teodolit@teodolit.hu

Megnevezés: Szombathely
Szentkirály lakópark FTTH lefedő

Megbízó:
Magyar Telekom Nyrt.
Megrendelés szám:
P-H1A-62622-862HALOSH002

Rajztípus: Nyomvonalrajz

Sorszám: 08

Munkaszám:
T-34/2023


Felelős vezető:
Vigh Zoltán
Ügyvezető
tel: +36 30 411-8278

Tervező: 
Gaál Attila
Jogosultság: HI-V/08-01316
tel: +36 30 521-1708

Tervező mérnök gyakornok: Sári András 18-00834
Szerkesztette: Szalay Imre

Állománynév:	Nyomvondrajz.dwg
Méretarány:	1: 500
Dátum:	2025.06.25.

csatlakozik a 12. sz. nyomvonalrajzhoz

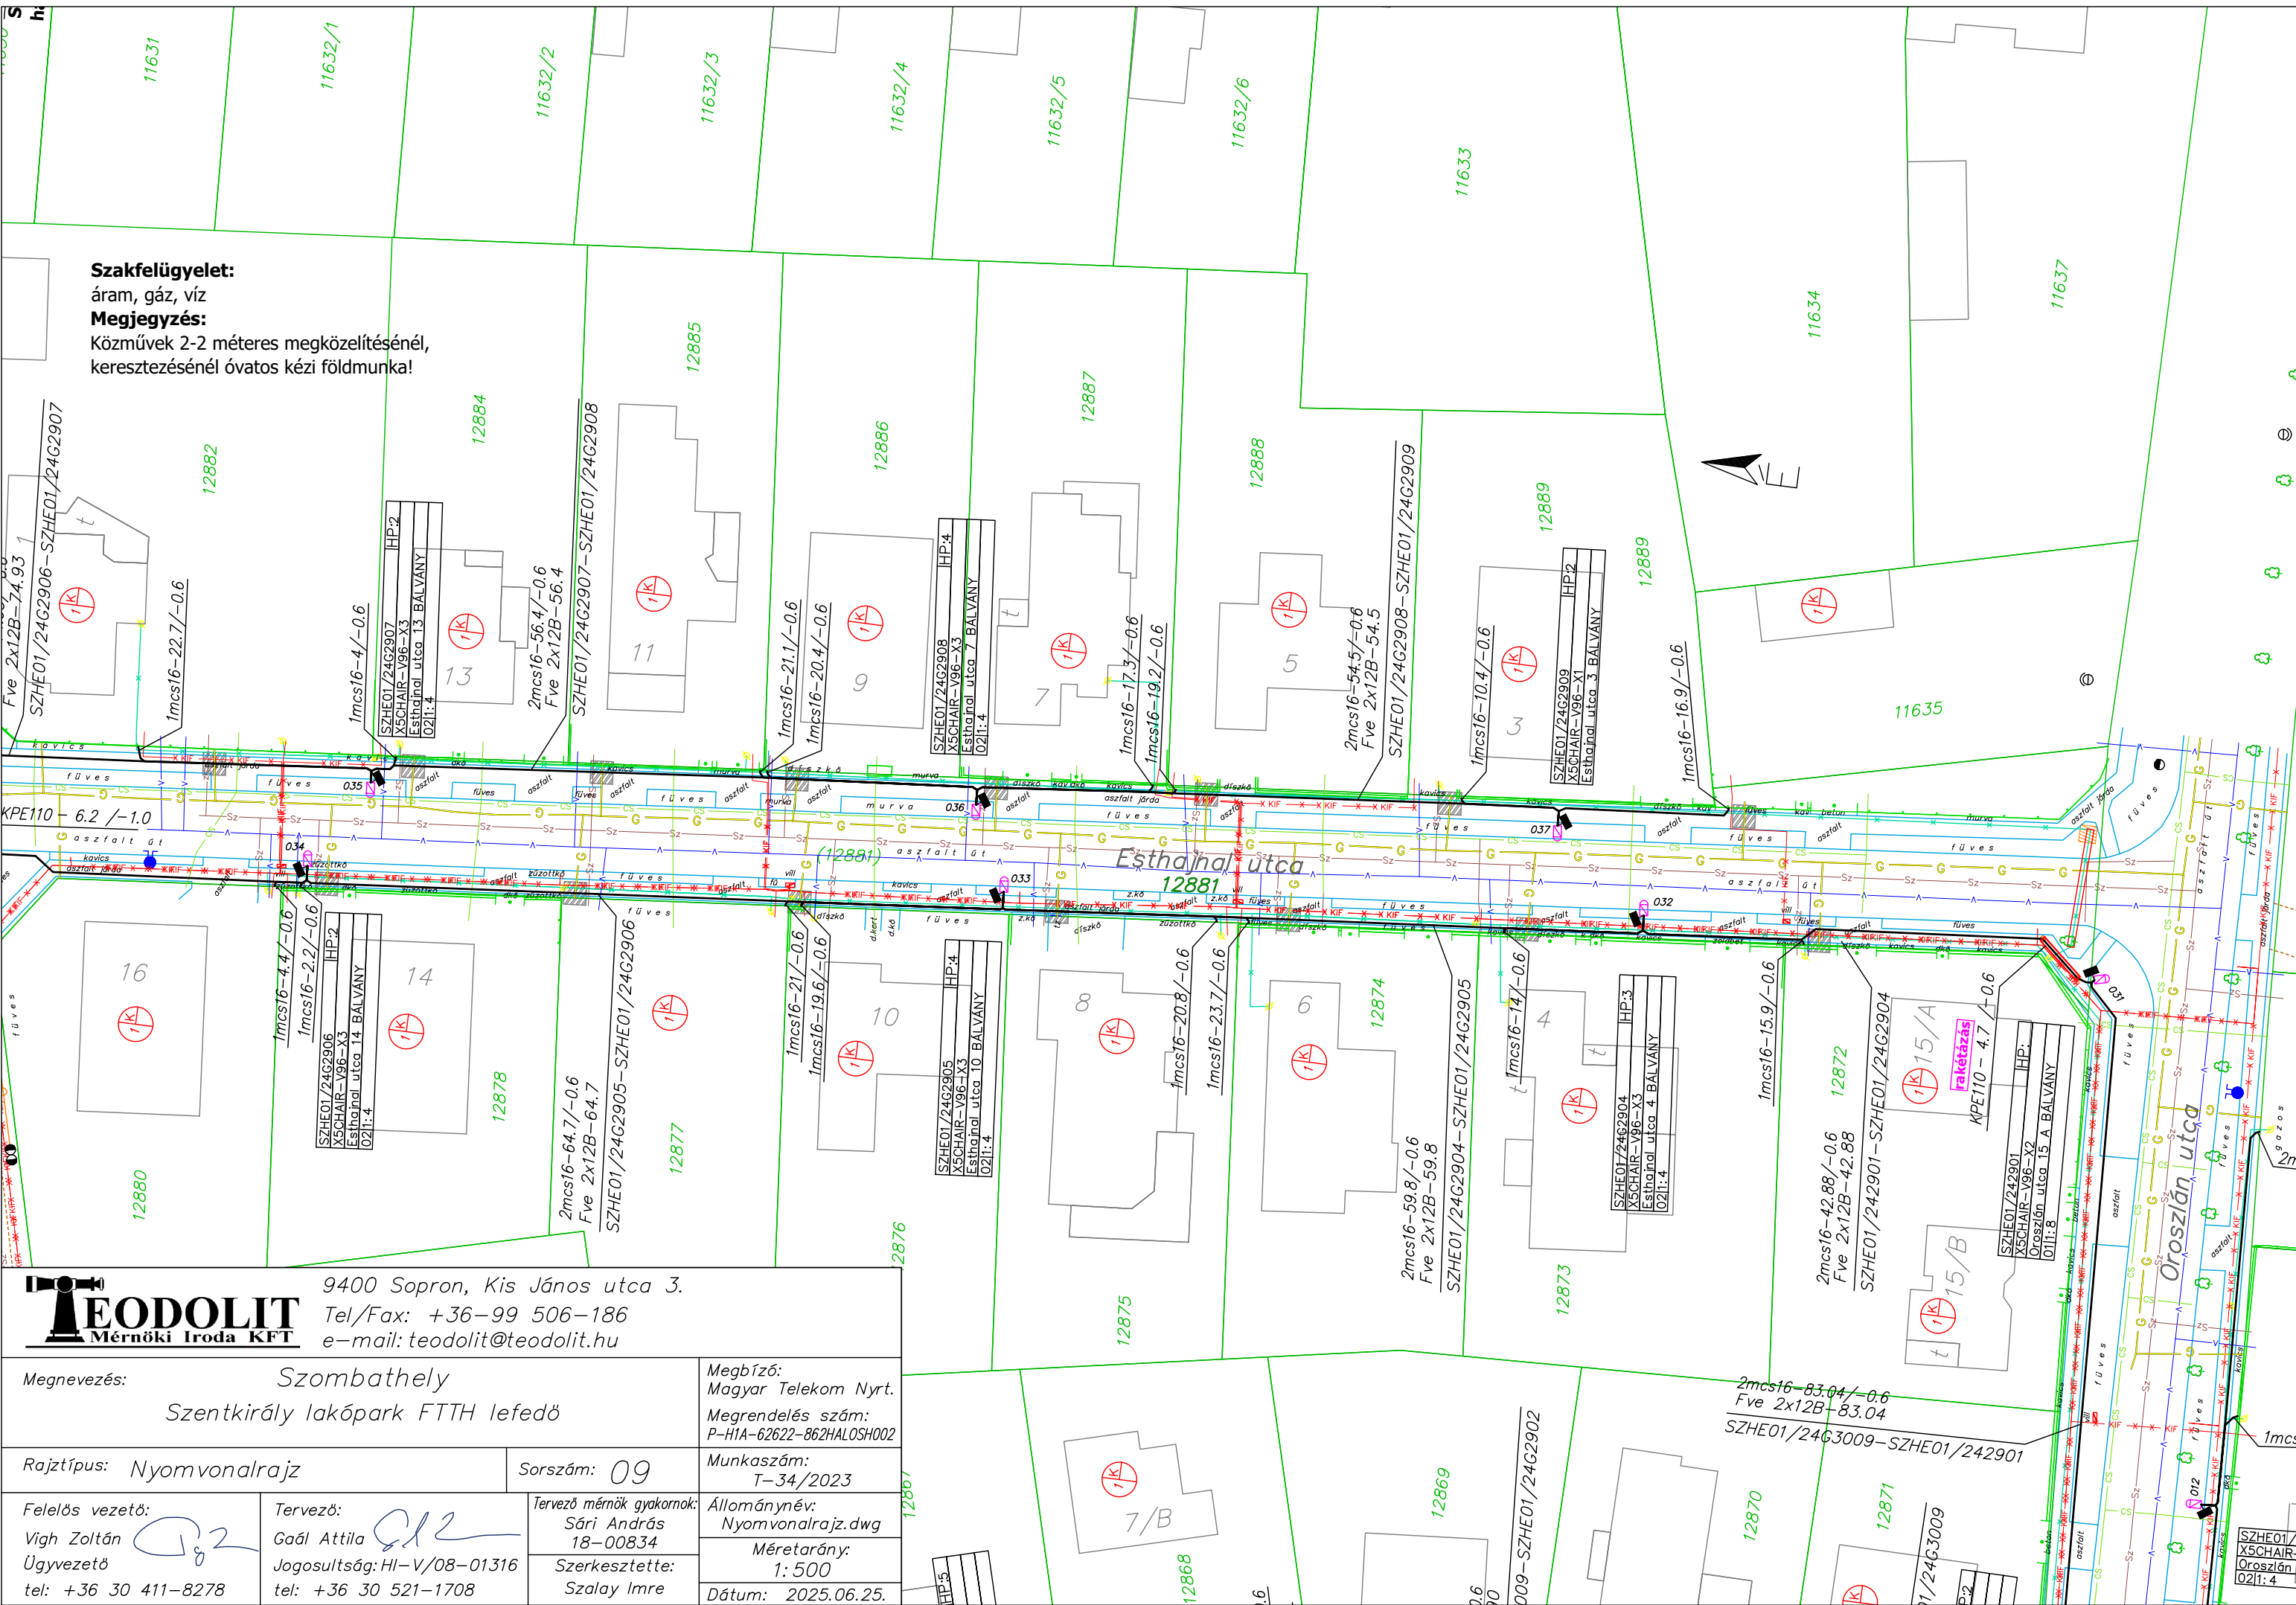

9400 Sopron, Kis János utca 3.
Tel/Fax: +36-99 506-186
e-mail: teodolit@teodolit.hu

Megnevezés:		Szombathely		Megbízó:	
		Szentkirály lakópark FTTH lefedő		Magyar Telekom Nyrt.	
				Megrendelés szám:	
				P-H1A-62622-862HALOSH002	
Rajztípus: Nyomvonalrajz			Sorszám: 09		Munkaszám:
					T-34/2023
Felelős vezető:		Tervező:		Tervező mérnök gyakornok:	
Vigh Zoltán		Gaál Attila		Sári András	
Ügyvezető		Jogosultság: HI-V/08-01316		18-00834	
tel: +36 30 411-8278		tel: +36 30 521-1708		Szerkesztette:	
				Szalay Imre	
				Állománynév:	
				Nyomvonalrajz.dwg	
				Méretarány:	
				1:500	
				Dátum: 2025.06.25.	

csatlakozik a 07. sz. nyomvonalrajzhoz

Szakfelügyelet:
áram, gáz, víz
Megjegyzés:
Közművek 2-2 méteres megközelítésénél,
keresztvezésénél óvatos kézi földmunka!



9400 Sopron, Kis János utca 3.
Tel/Fax: +36-99 506-186
e-mail: teodolit@teodolit.hu

Megnevezés: Szombathely
Szentkirály lakópark FTTH lefedő

Megbízó:
Magyar Telekom Nyrt.
Megrendelés szám:
P-H1A-62622-862HALOSH002

Rajztípus: Nyomvonalrajz
Sorszám: 11


Munkaszám:
T-34/2023

Felelős vezető:
Vigh Zoltán
Ügyvezető
tel: +36 30 411-8278

Tervező:
Gaál Attila
Jogosultság: HI-V/08-01316
tel: +36 30 521-1708

Tervező mérnök gyakornok:
Sári András
18-00834
Szerkesztette:
Szalay Imre


Állománynév:
Nyomvonalrajz.dwg
Méretarány:
1: 500
Dátum: 2025.06.25.

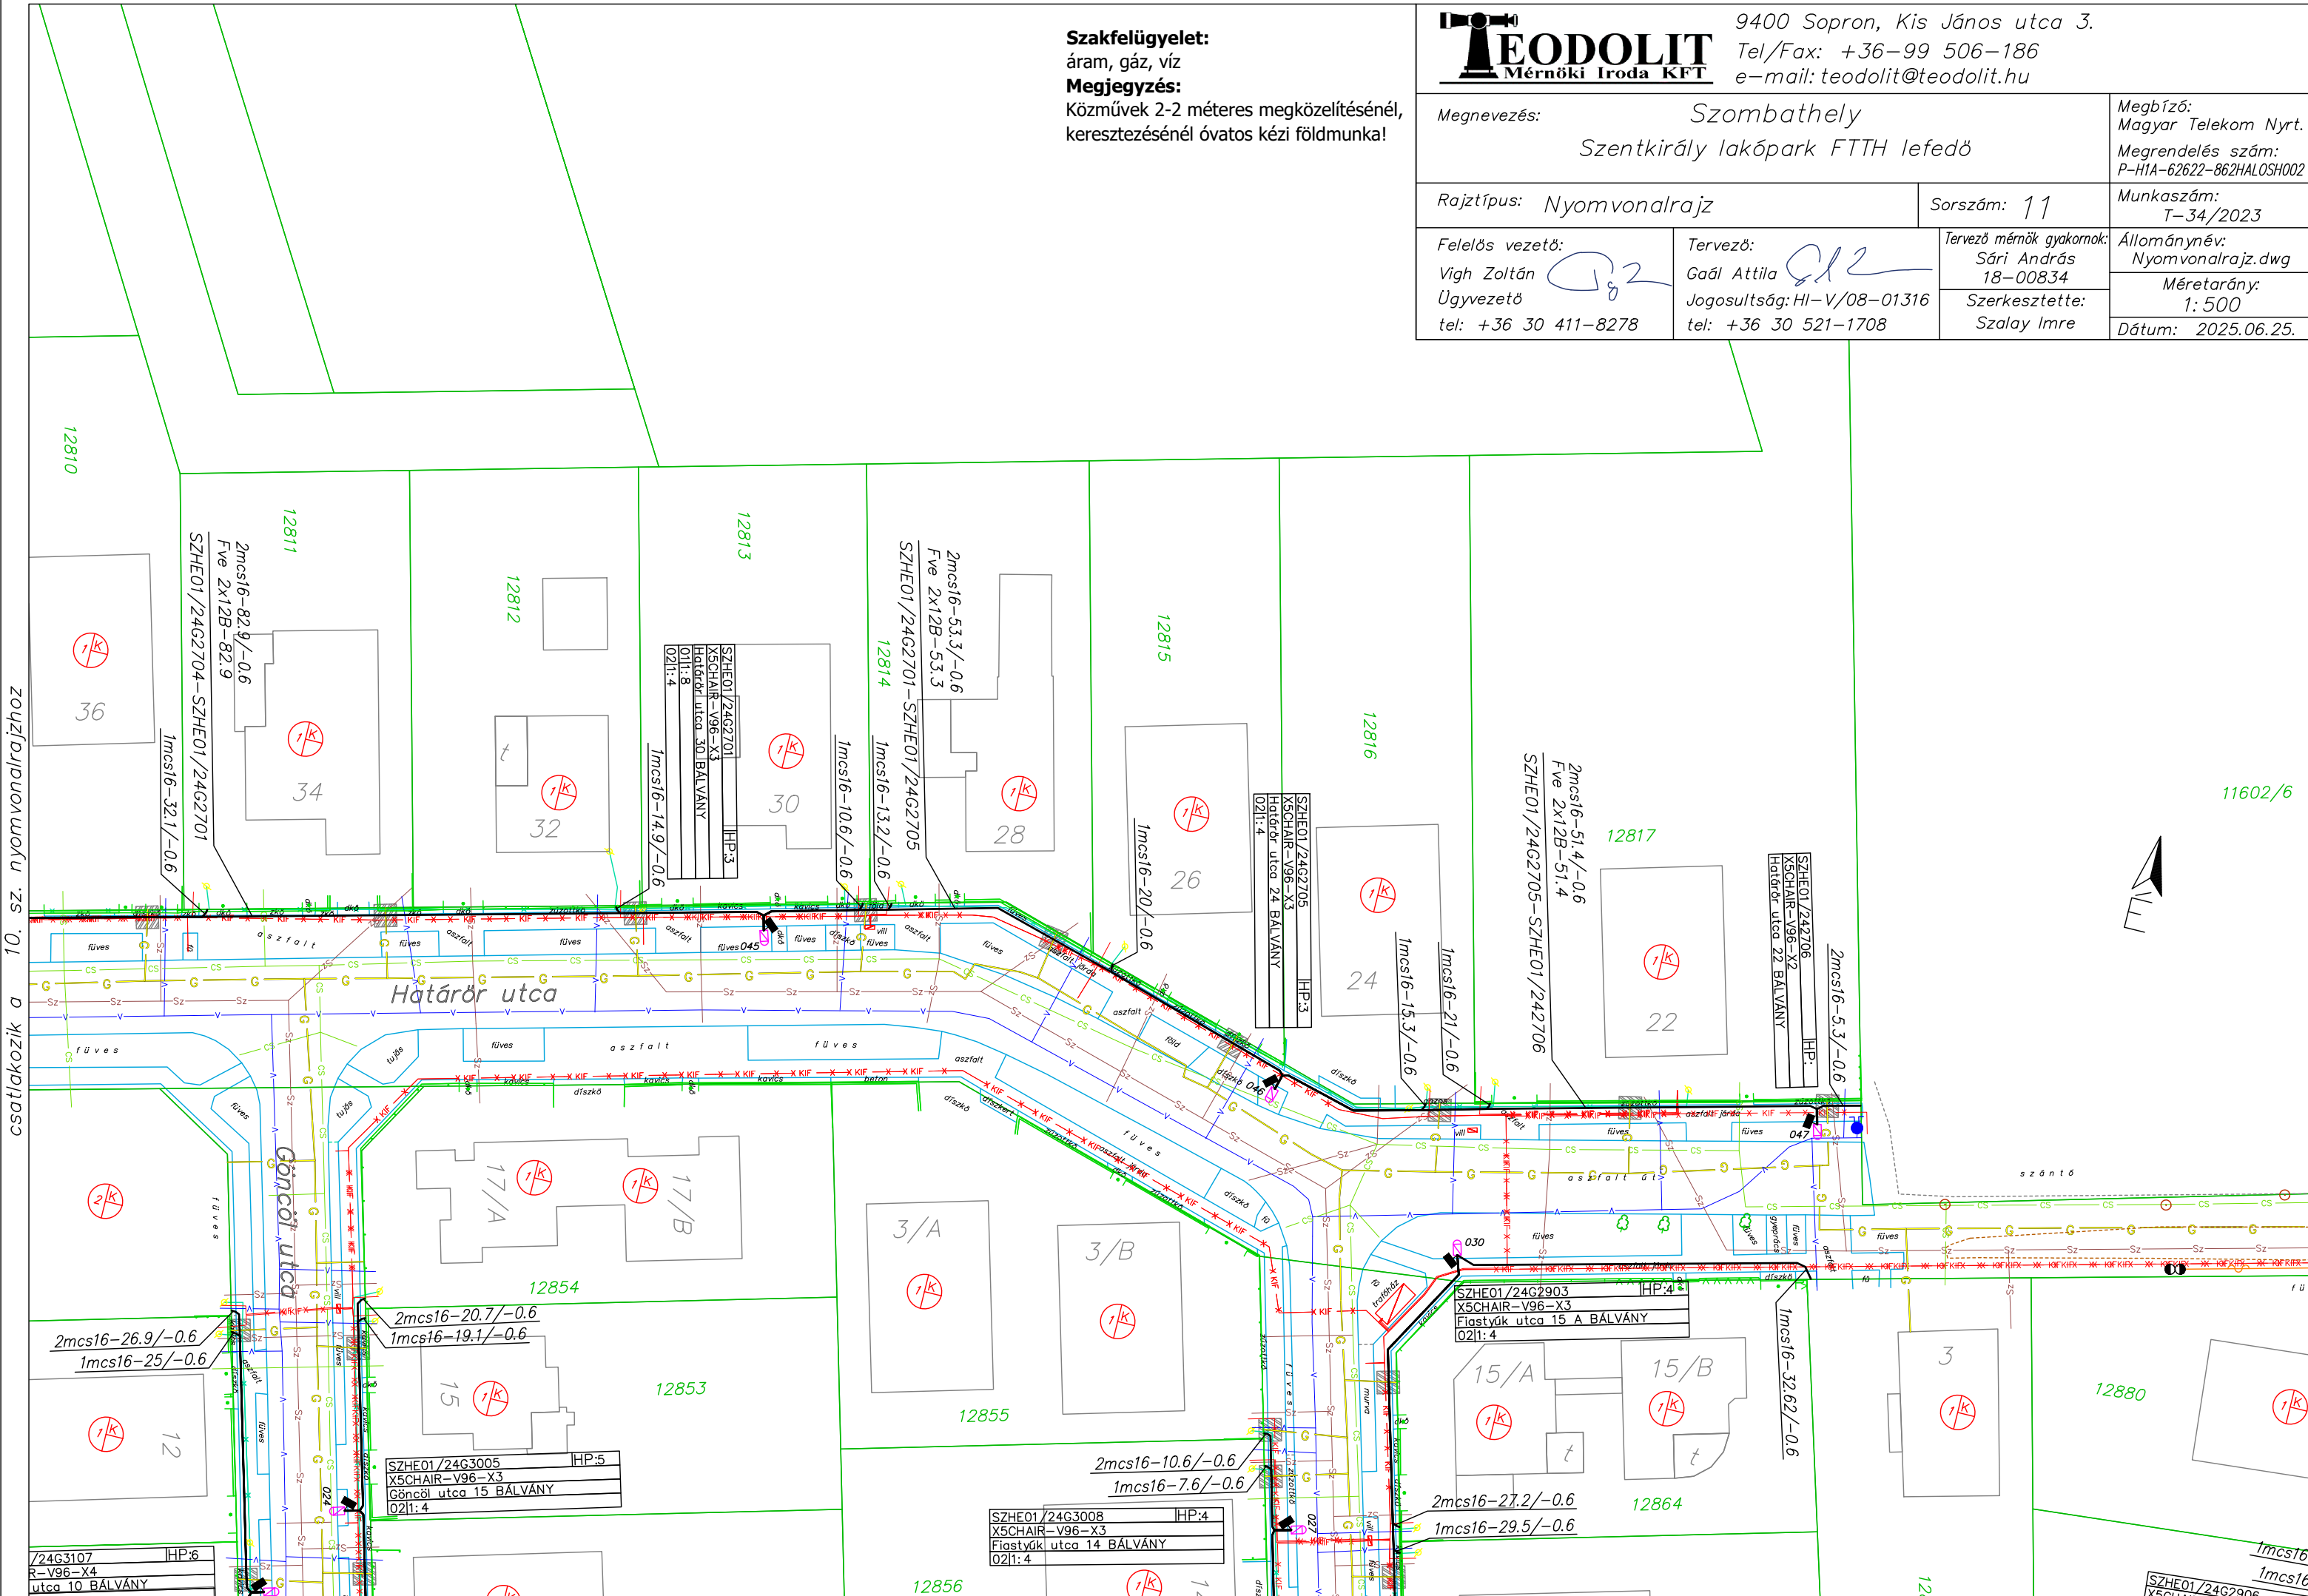


csatlakozik a 10. sz. nyomvonalrajzhoz

csatlakozik a 05. sz. nyomvonalrajzhoz

csatlakozik a 07. sz. nyomvonalrajzhoz

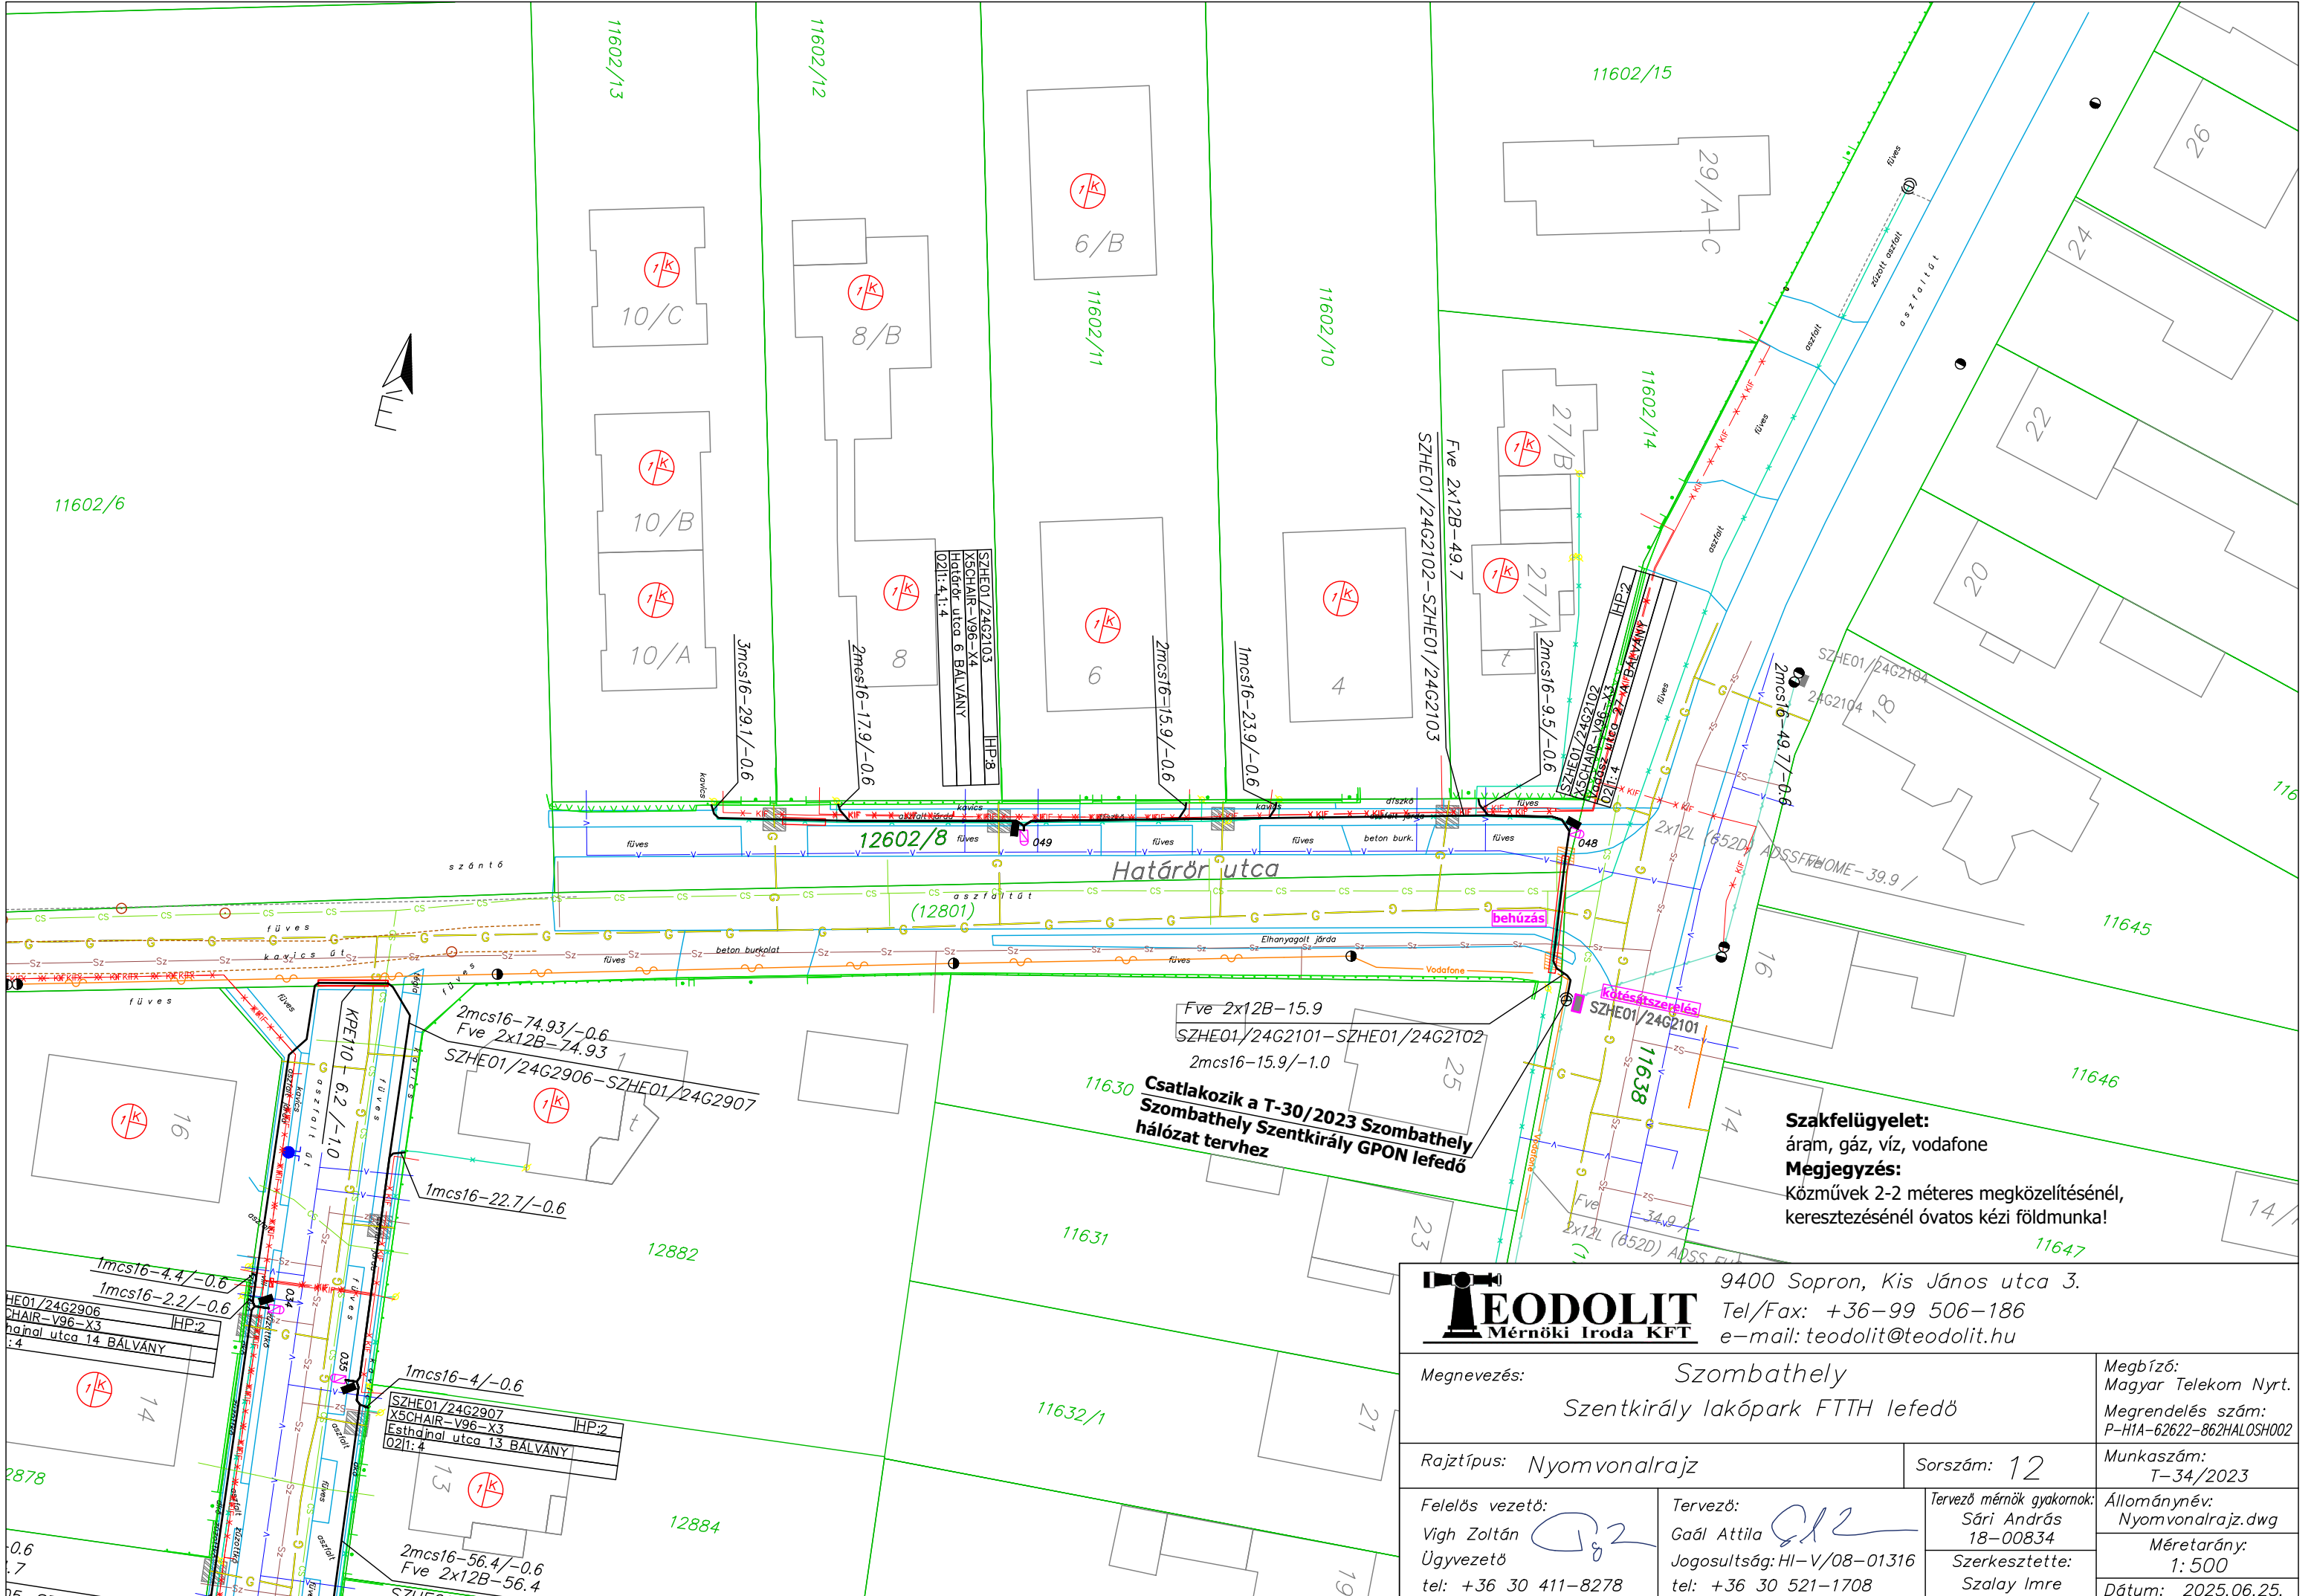

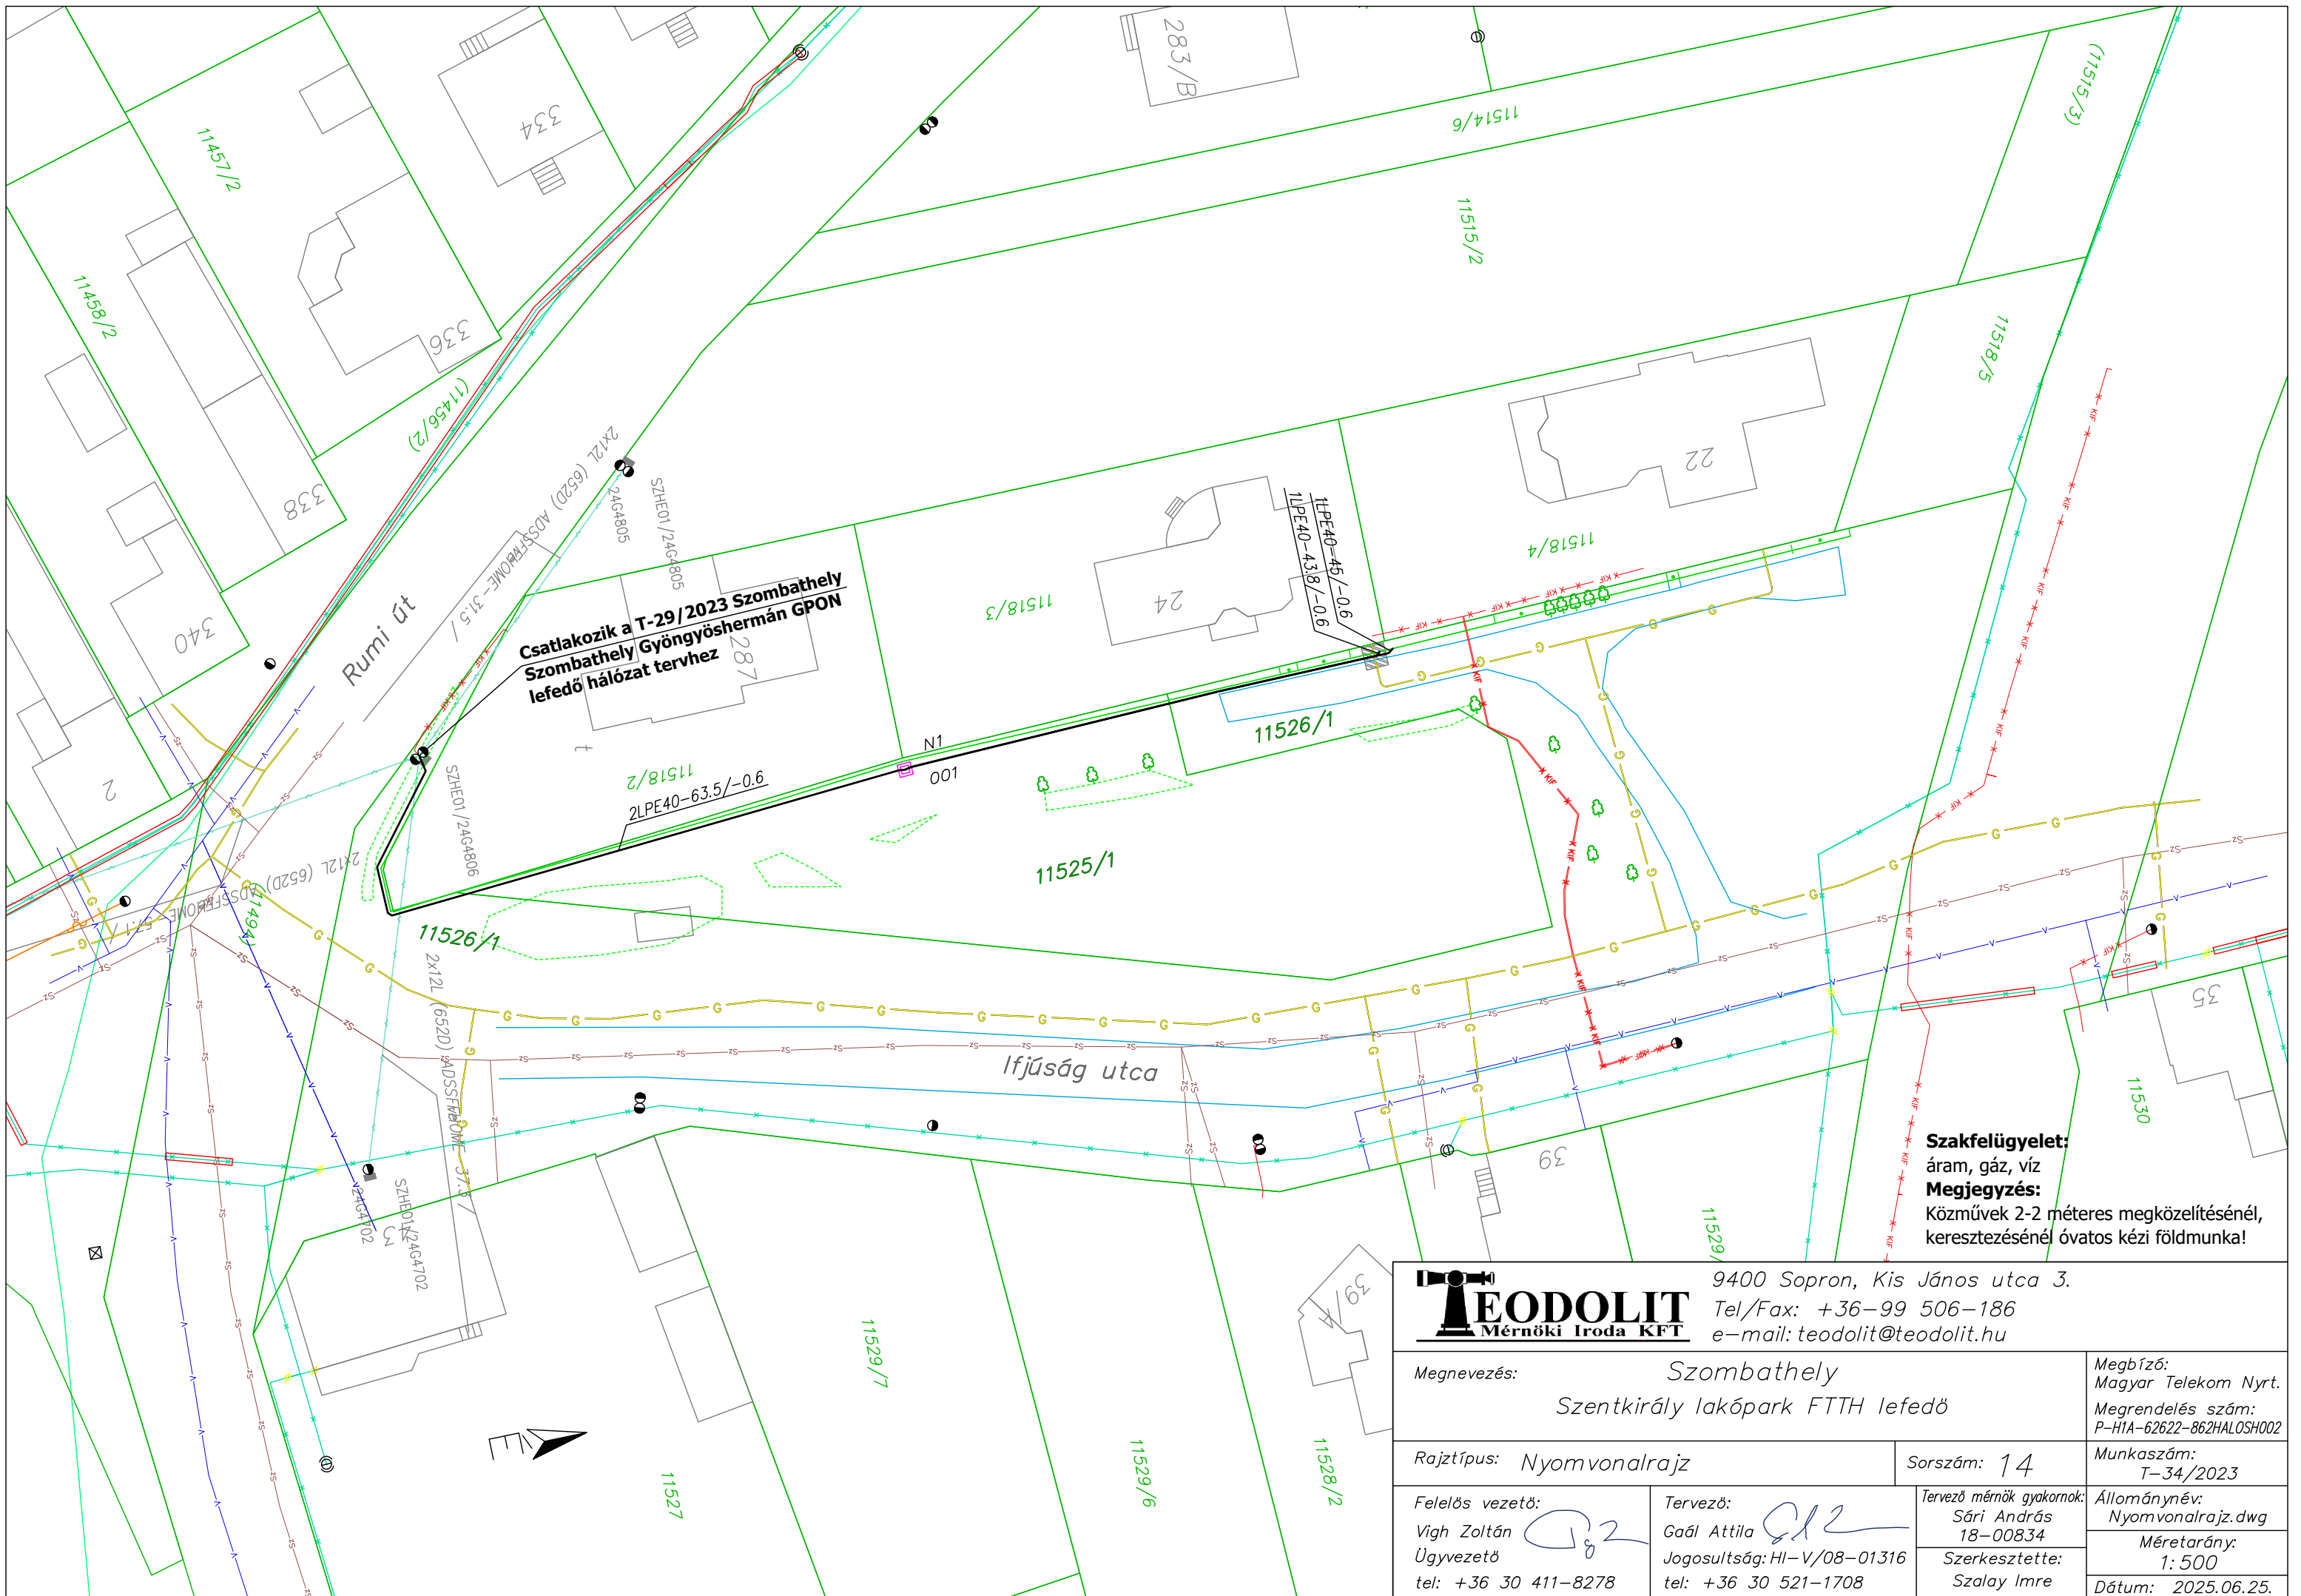

9400 Sopron, Kis János utca 3.
Tel/Fax: +36-99 506-186
e-mail: teodolit@teodolit.hu

Megnevezés: Szombathely Szentkirály lakópark FTTH lefedő		Megbízó: Magyar Telekom Nyrt. Megrendelés szám: P-H1A-62622-862HALOSH002	
Rajztípus: Nyomvonalrajz		Sorszám: 14	Munkaszám: T-34/2023
Felelős vezető: Vigh Zoltán Ügyvezető tel: +36 30 411-8278	Tervező: Gaál Attila Jogosultság: HI-V/08-01316 tel: +36 30 521-1708	Tervező mérnök gyakornok: Sári András 18-00834 Szerkesztette: Szalay Imre	Állománynév: Nyomvonalrajz.dwg
			Méretarány: 1: 500 Dátum: 2025.06.25.