

Jelmagyarázat:

Tervezett alépítmény cső

Behúzás meglévő alépítmény csőbe

Tervezett védőcső

Tervezett bálvány

Tervezett megszakító

Tervezett optikai kötés
megszakítóban

Tervezett optikai kötés
bálványban/oszlopon

Tervezett igénypont

Meglévő optikai kötés

Meglévő megszakító

Meglévő MT oszlop

Meglévő E.ON oszlop

Meglévő alépítmény cső


Meglévő optikai kábel

Meglévő réz földkábel

Földrészlethatár

Érintett helyrajzszám

Érintett utcánév

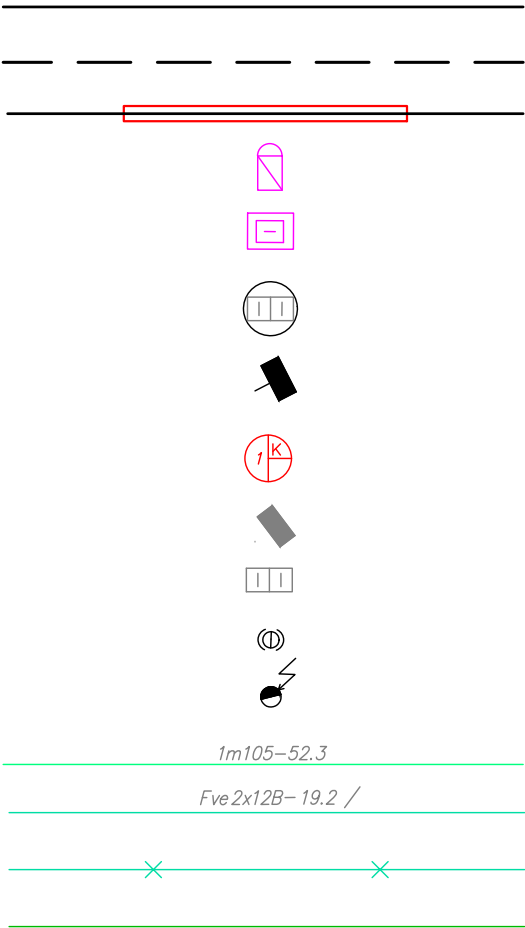

1m105-52.3

Fve2x12B- 19.2 /

1988/4

Paál László utca

E.ON KIF földkábel

E.ON KÖF földkábel

E.ON KÖF légkábel

Víz hálózat

Szennyvíz hálózat


Gáz hálózat

Vodafone légkábel

Vodafone alépítmény

Gépi földmunkát tiltó
2-2 m védőtávolság

Indító/fogadó/kutató gödör

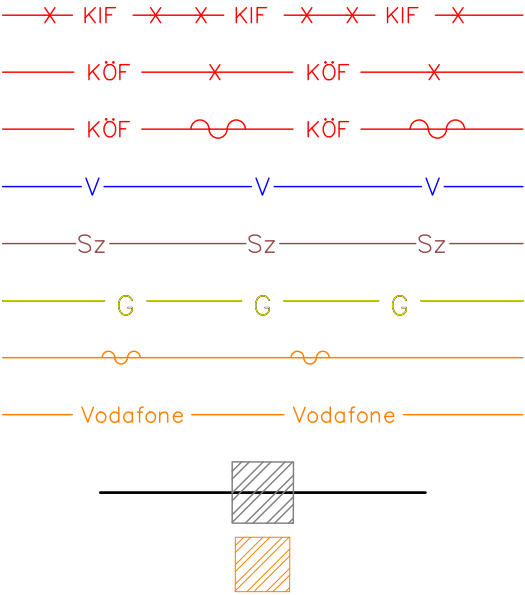

9330 Kapuvár Erzsébet királyné u. 7.
Tel/Fax: +36-30 411-8278
e-mail: teodolit@teodolit.hu

Megnevezés: Szombathely
Sallai-telep FTTH lefedő hálózat I. ütem

Megbízó: Magyar Telekom Nyrt.
Megrendelés szám: P-H1A-62622-862HALOSH002

Rajztípus: Jelmagyarázat

Sorszám: —

Munkaszám: T-11/2024

Felelős vezető:
Vigh Zoltán
Ügyvezető
tel: +36 30 411-8278


Tervező: Gaál Attila
Jogosultság: HI-V/08-01316
tel: +36 30 521-1708

Tervező mérnök gyakornok: Sári András
HI-V/18-00834
Szerkesztette: Szalay Imre

Állománynév: Nyomvonalrajz.dwg

Méretarány: MN

Dátum: 2025.06.23.

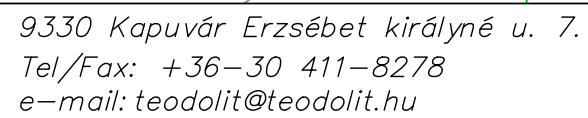

Megbízó:
Magyar Telekom Nyrt.
Megrendelés szám:
P-H1A-62622-862HALOSH002

Sorszám: 02

Tervező:
Gaál Attila 
Jogosultság: HI-V/08-01316
tel: +36 30 521-1708

Tervező mérnök gyakornok: Sári András HI-V/18-00834	Szerkesztette: Szalay Imre
--	--


Állománynév:	Nyomvonalrajz.dwg
Méretarány:	1:500
Dátum:	2025.06.23.




Megbízó:
Magyar Telekom Nyrt.
Megrendelés szám:
P-H1A-62622-862HALOSH002

Munkaszám:
T-11/2024


Tervező mérnök gyakornok: Sári András HI-V/18-00834	Állománynév: Nyomvonalrajz.dwg
	Méretarány: 1: 500
Szerkesztette: Szalay Imre	Dátum: 2025.06.23.

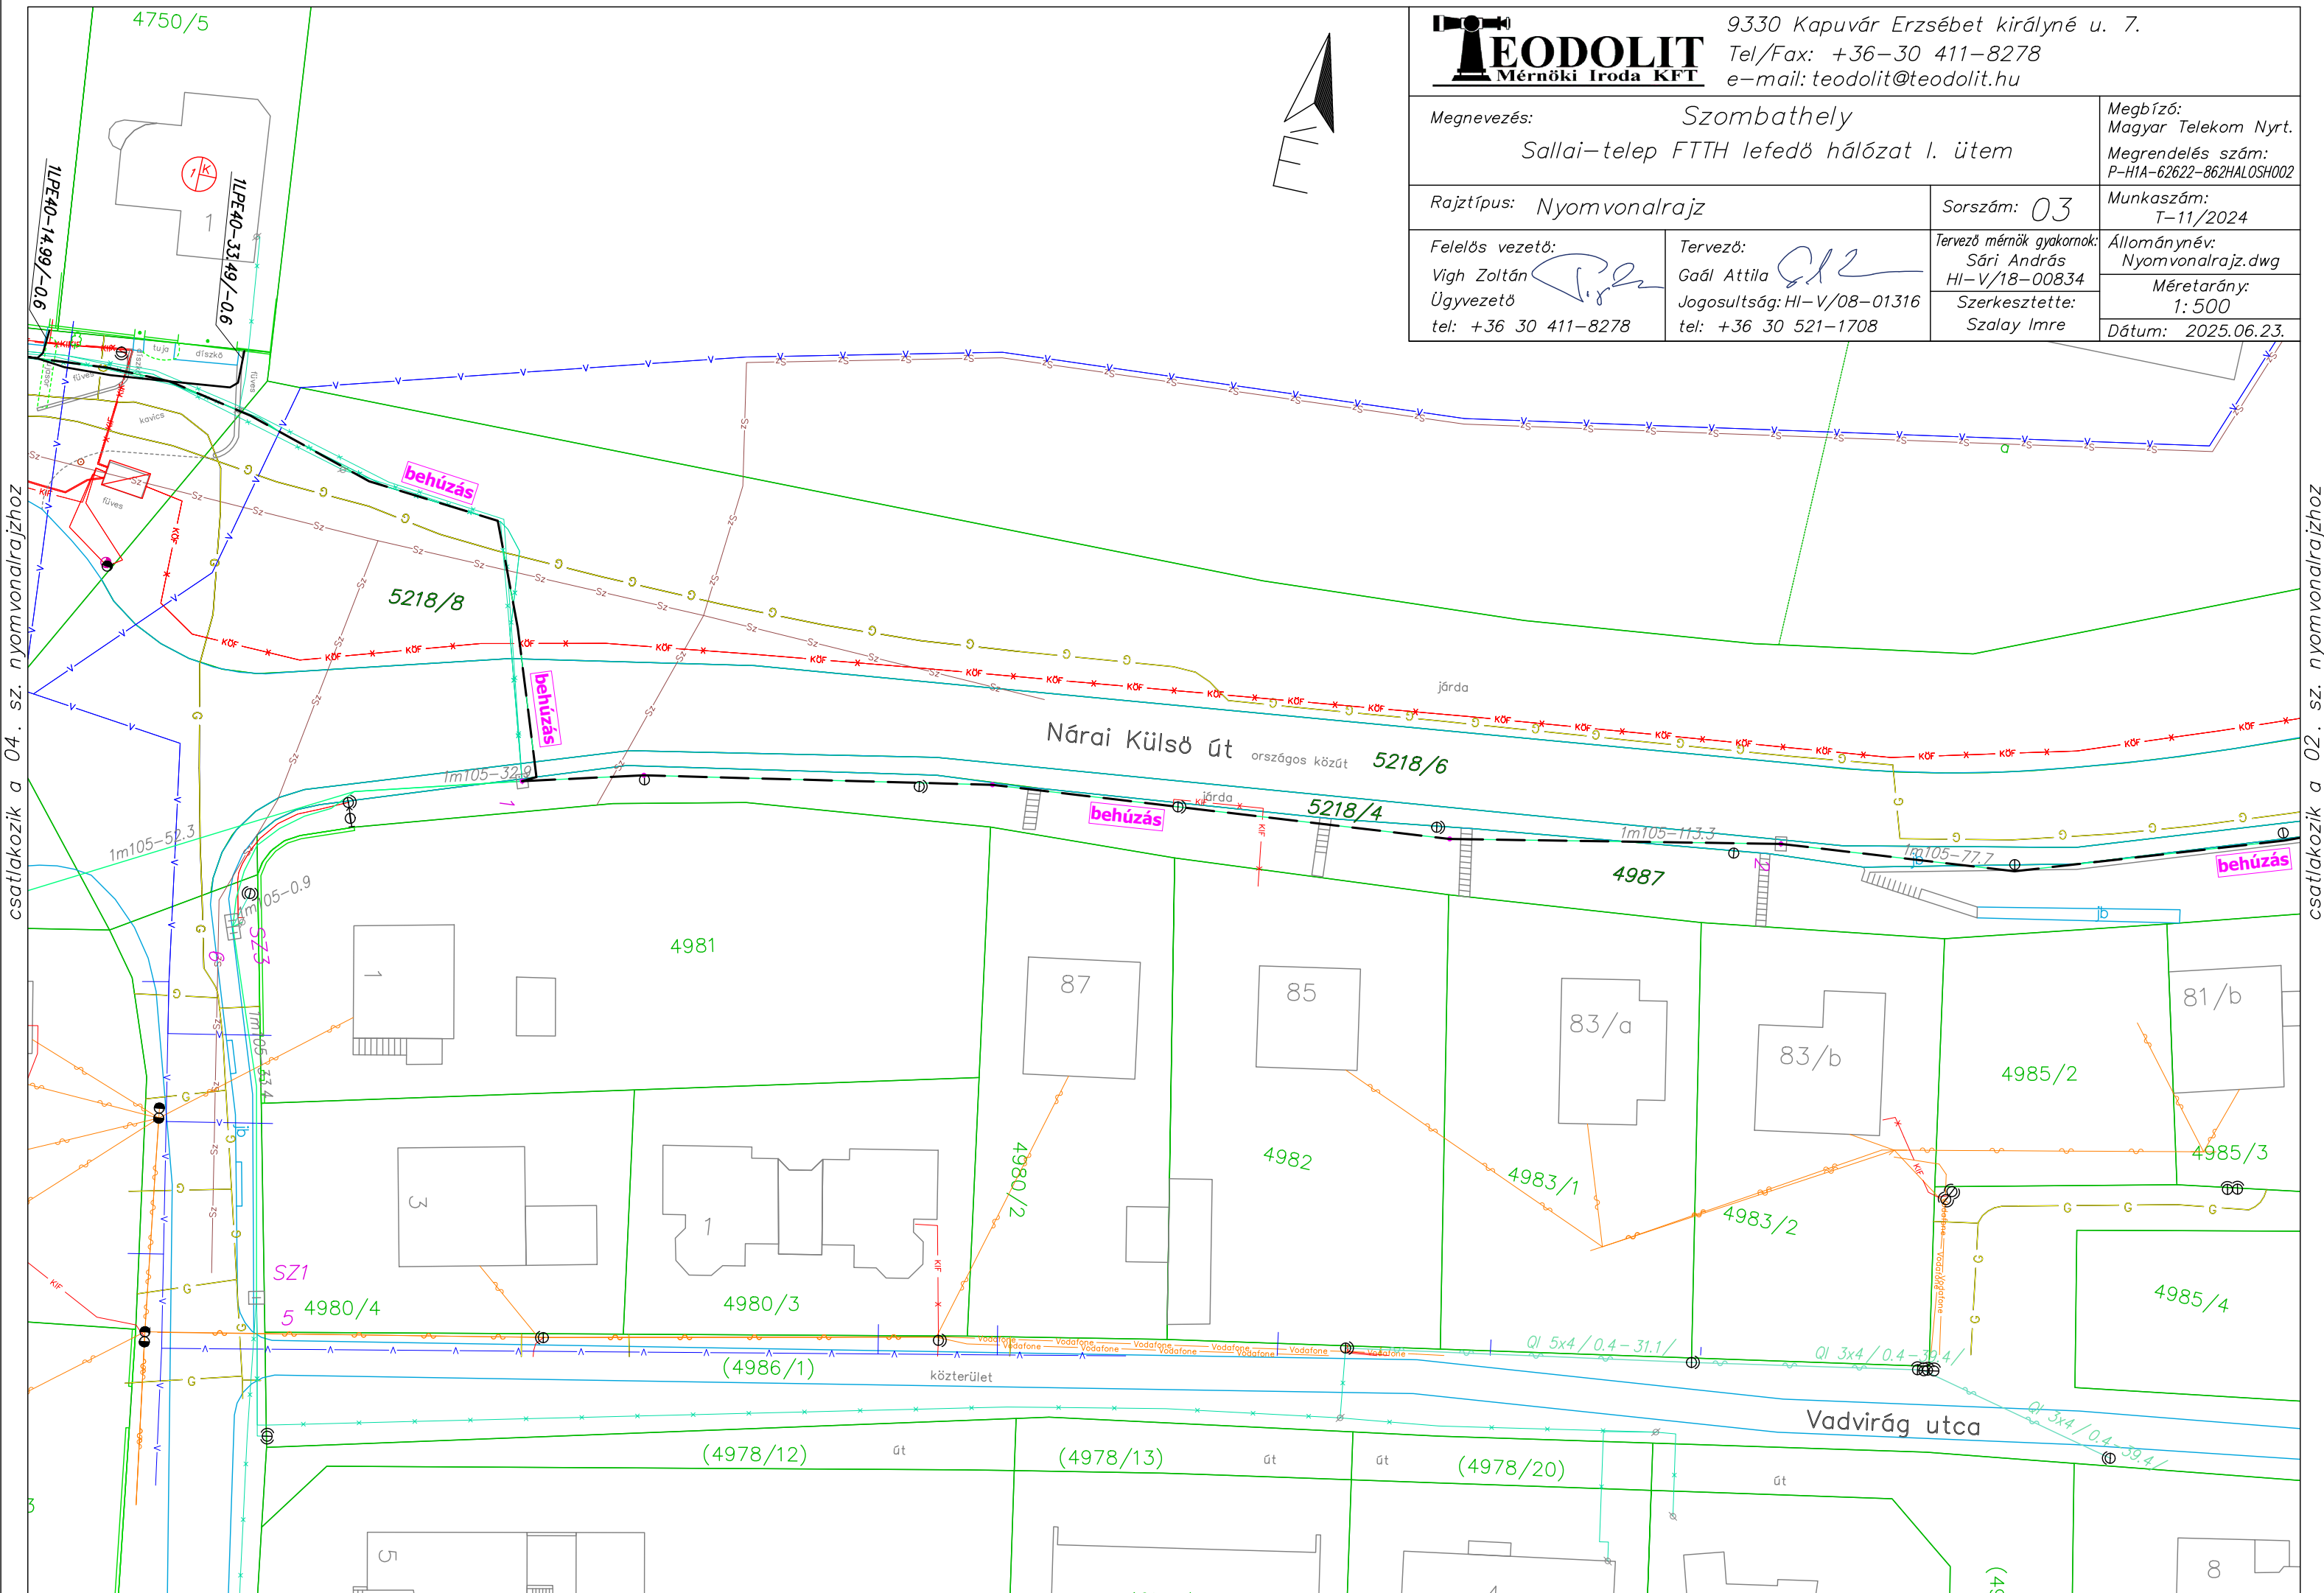

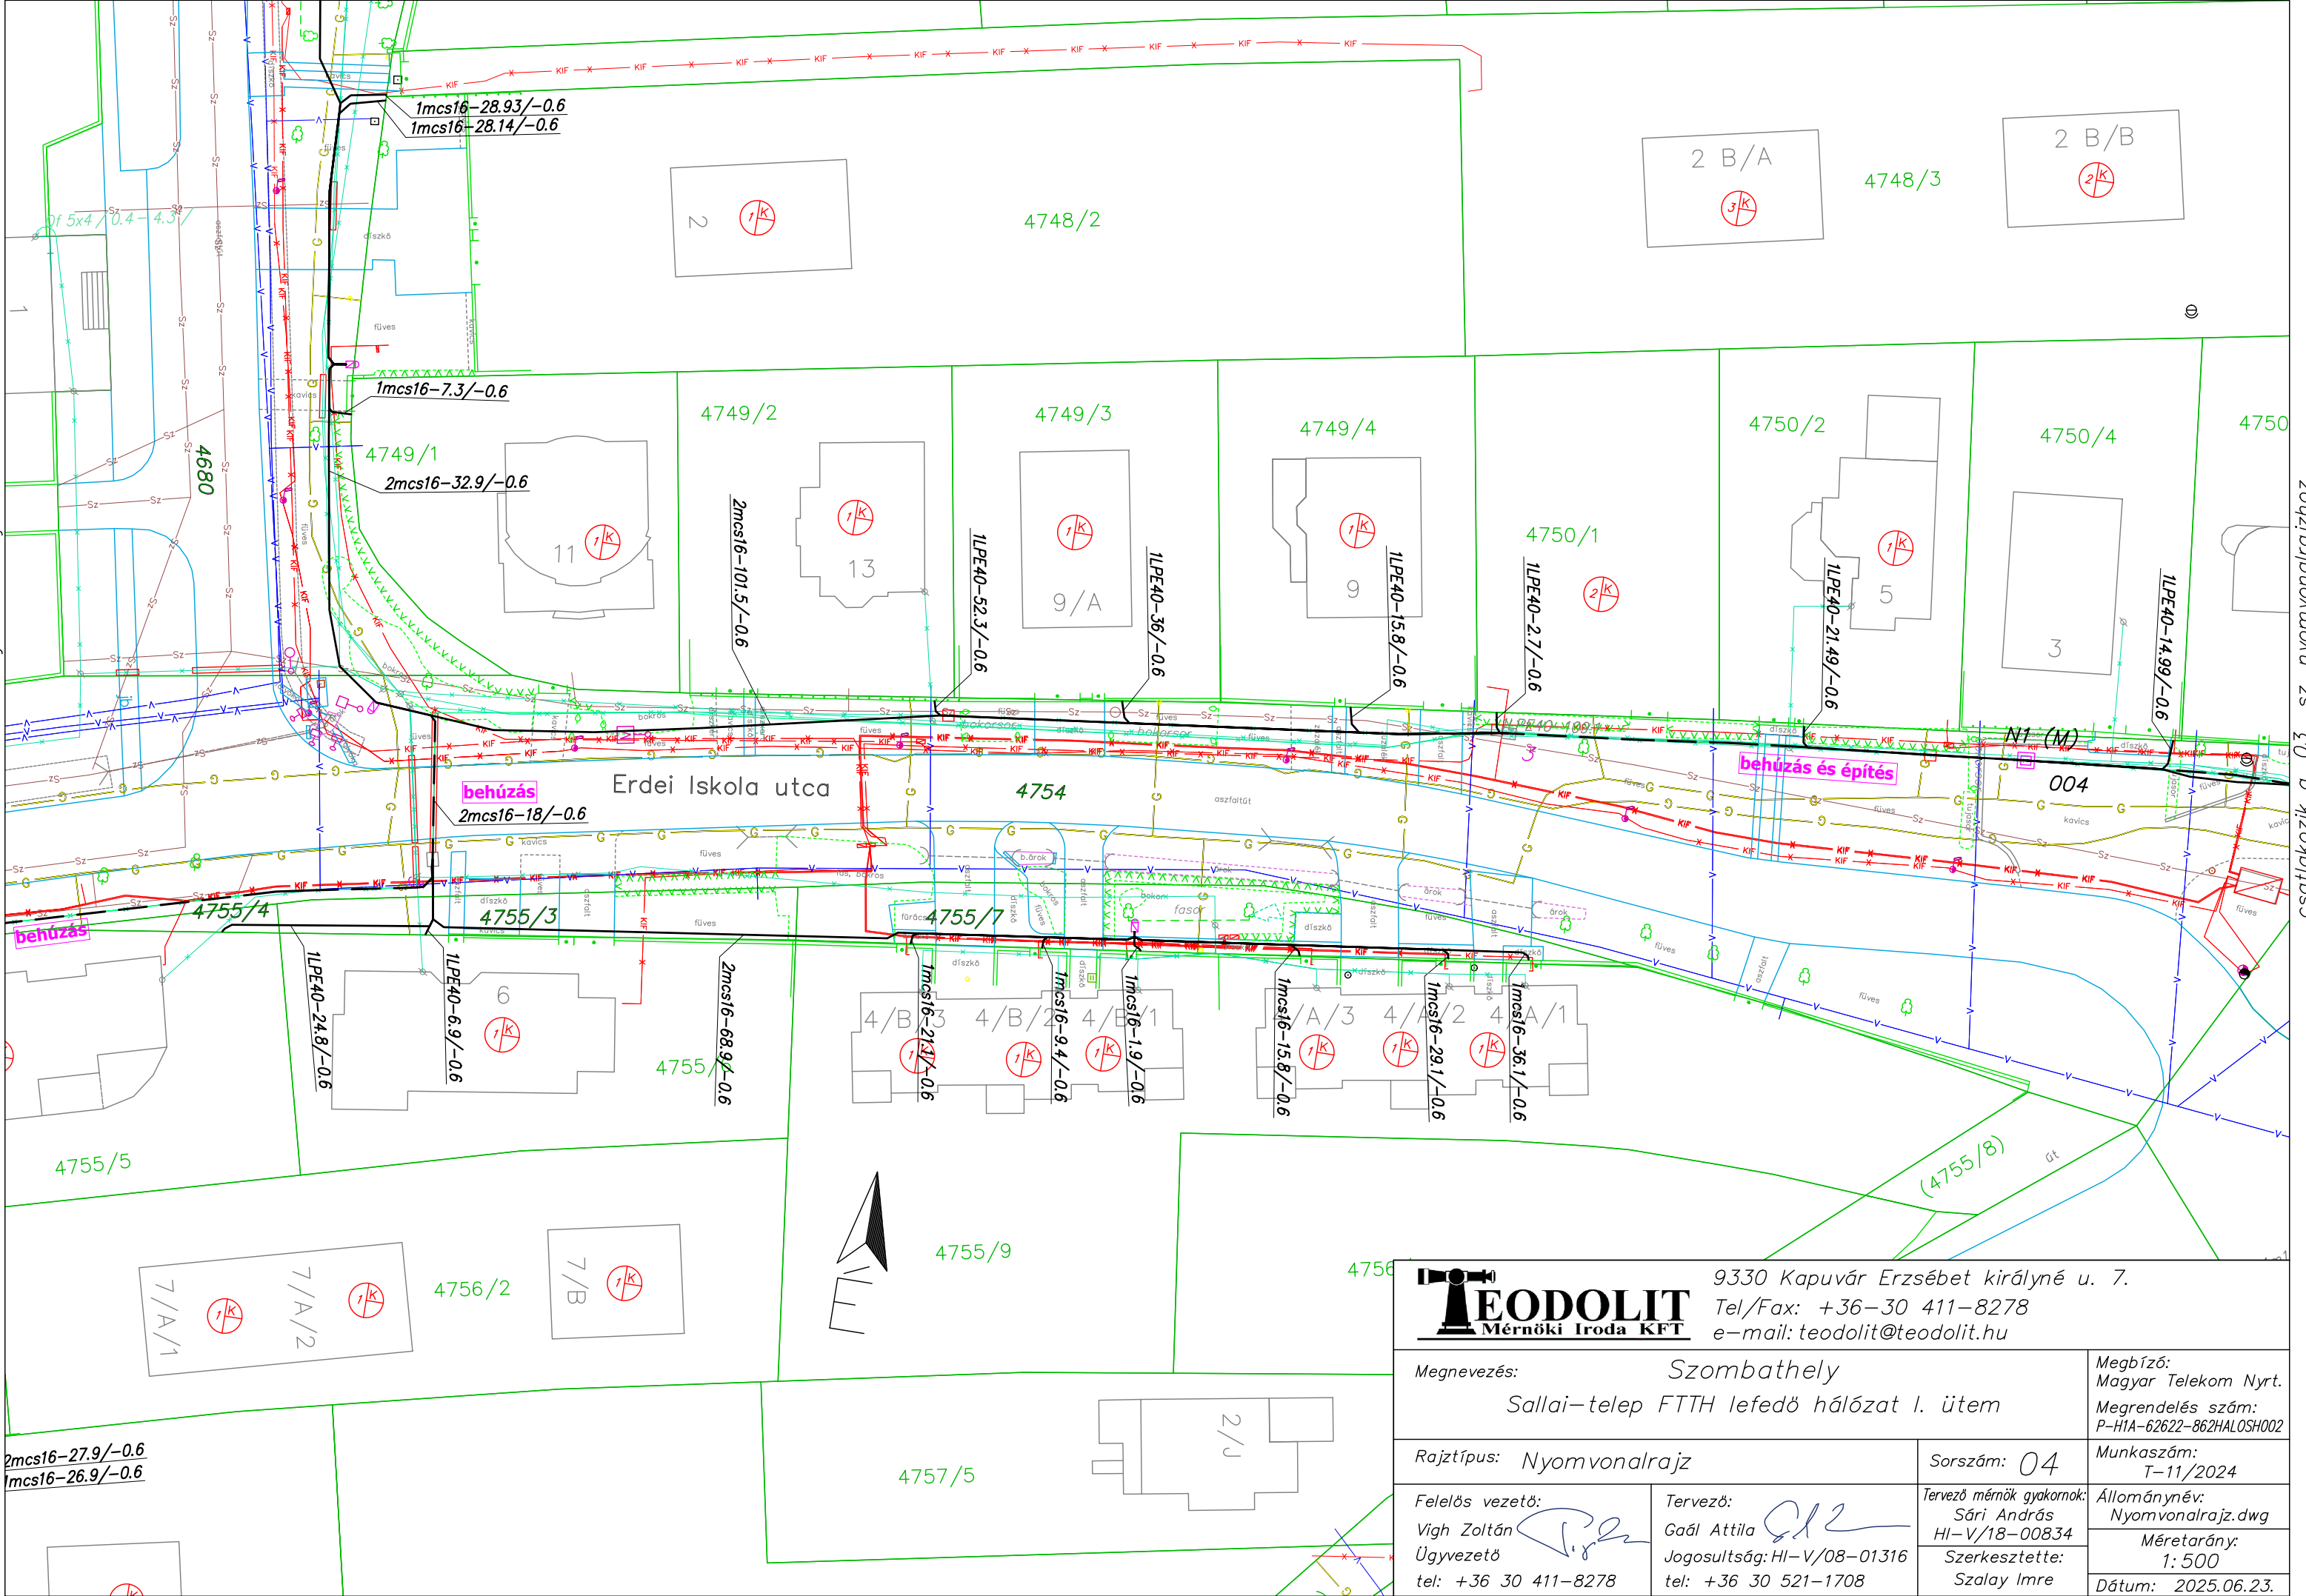

9330 Kapuvár Erzsébet királyné u. 7.
Tel/Fax: +36-30 411-8278
e-mail: teodolit@teodolit.hu

Megnevezés: Szombathely Sallai-telep FTTH lefedő hálózat I. ütem		Megbízó: Magyar Telekom Nyrt. Megrendelés szám: P-HIA-62622-862HALOSH002	
Rajztípus: Nyomvonalrajz		Sorszám: 04	Munkaszám: T-11/2024
Felelős vezető: Vigh Zoltán Ügyvezető tel: +36 30 411-8278		Tervező: Gaál Attila Jogosultság: HI-V/08-01316 tel: +36 30 521-1708	Állománynév: Nyomvonalrajz.dwg Méretarány: 1: 500 Dátum: 2025.06.23.
		Tervező mérnök gyakornok: Sári András HI-V/18-00834 Szerkesztette: Szalay Imre	

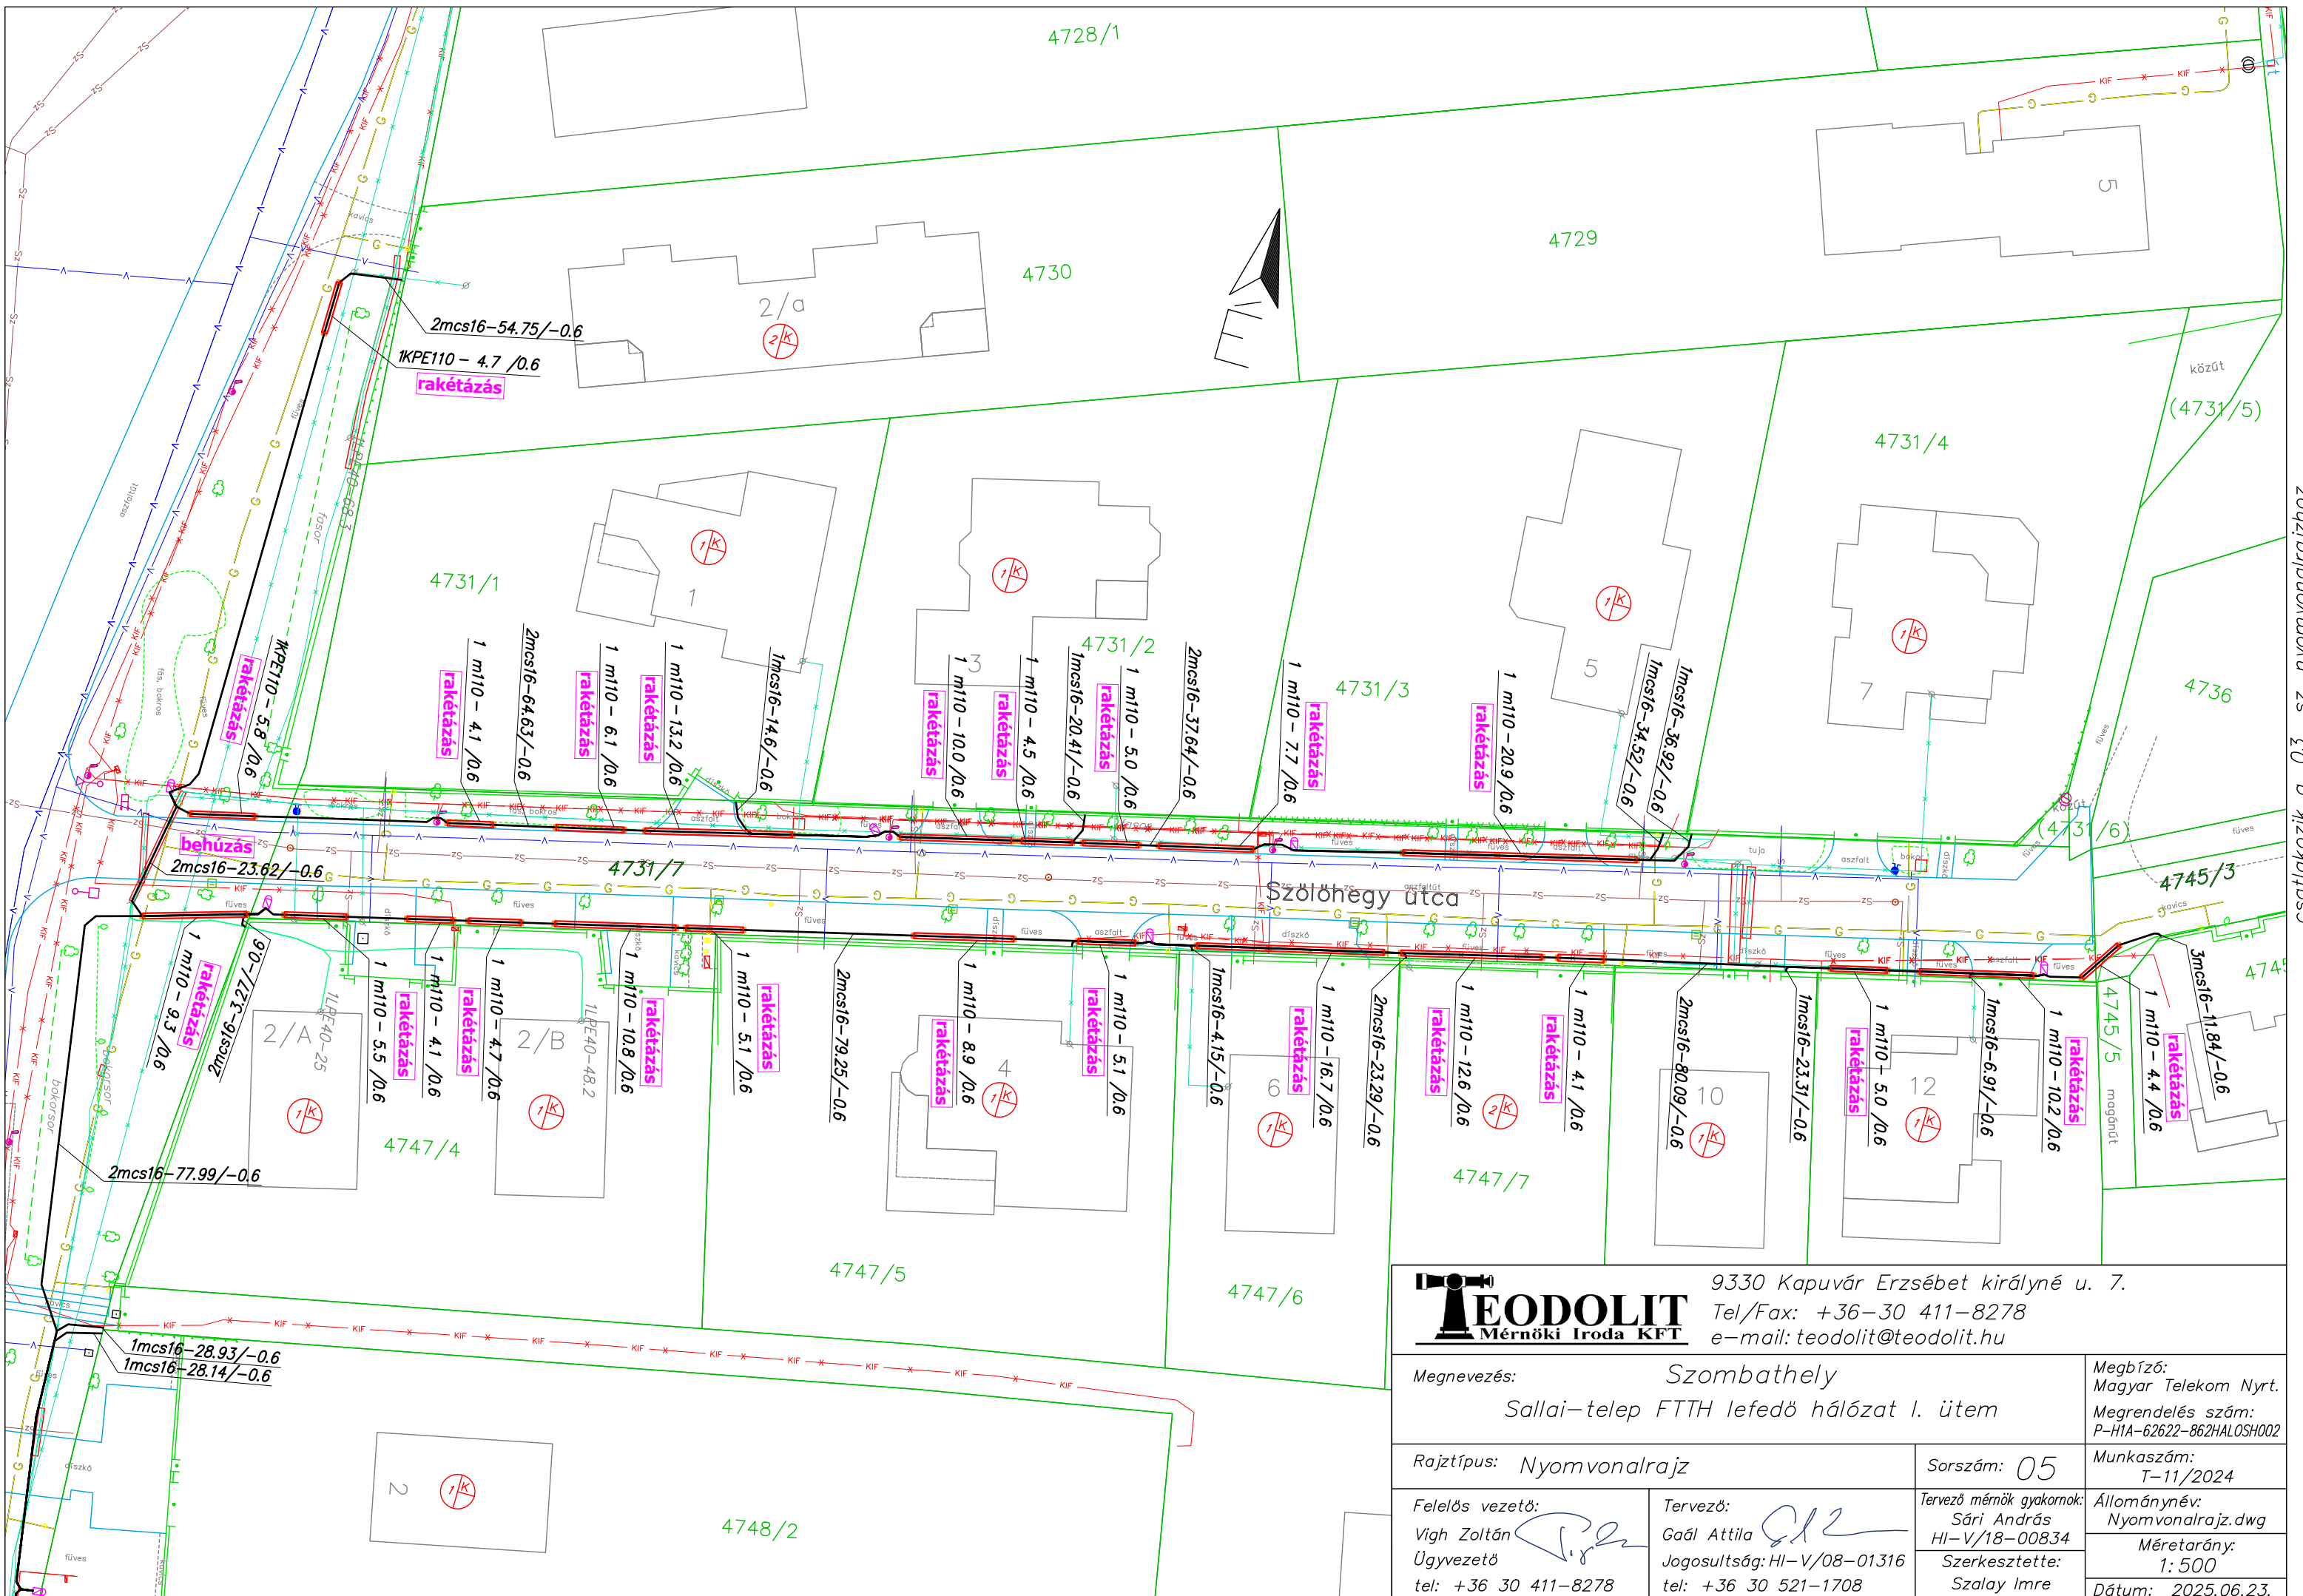

csatlakozik a 04. sz. nyomvonalrajzhoz


csatlakozik a 03. sz. nyomvonalrajzhoz

TEODOLIT Mérnöki Iroda KFT 9330 Kapuvár Erzsébet királyné u. 7. Tel/Fax: +36-30 411-8278 e-mail: teodolit@teodolit.hu		Megbízó: Magyar Telekom Nyrt. Megrendelés szám: P-HIA-62622-862HALOSH002	
Megnevezés: Szombathely Sallai–telep FTTH lefedő hálózat I. ütem		Munkaszám: T-11/2024	
Rajztípus: Nyomvonalrajz		Sorszám: 05	Állománynév: Nyomvonalrajz.dwg Méretarány: 1: 500 Dátum: 2025.06.23.
Felelős vezető: Vigh Zoltán Ügyvezető tel: +36 30 411-8278		Tervező: Gaál Attila Jogosultság: HI-V/08-01316 tel: +36 30 521-1708	
		Tervező mérnök gyakornok: Sári András HI-V/18-00834 Szerkesztette: Szalay Imre	



9330 Kapuvár Erzsébet királyné u. 7.
Tel/Fax: +36-30 411-8278
e-mail: teodolit@teodolit.hu

Megnevezés: Szombathely Sallai-telep FTTH lefedő hálózat I. ütem		Megbízó: Magyar Telekom Nyrt. Megrendelés szám: P-H1A-62622-862HALOSH002
Rajztípus: Nyomvonalrajz	Sorszám: 06	Munkaszám: T-11/2024
Felelős vezető: Vigh Zoltán Ügyvezető tel: +36 30 411-8278	Tervező: Gaál Attila Jogosultság: HI-V/08-01316 tel: +36 30 521-1708	Tervező mérnök gyakornok: Sári András HI-V/18-00834 Szerkesztette: Szalay Imre
		Állománynév: Nyomvonalrajz.dwg Méretarány: 1: 500 Dátum: 2025.06.23.

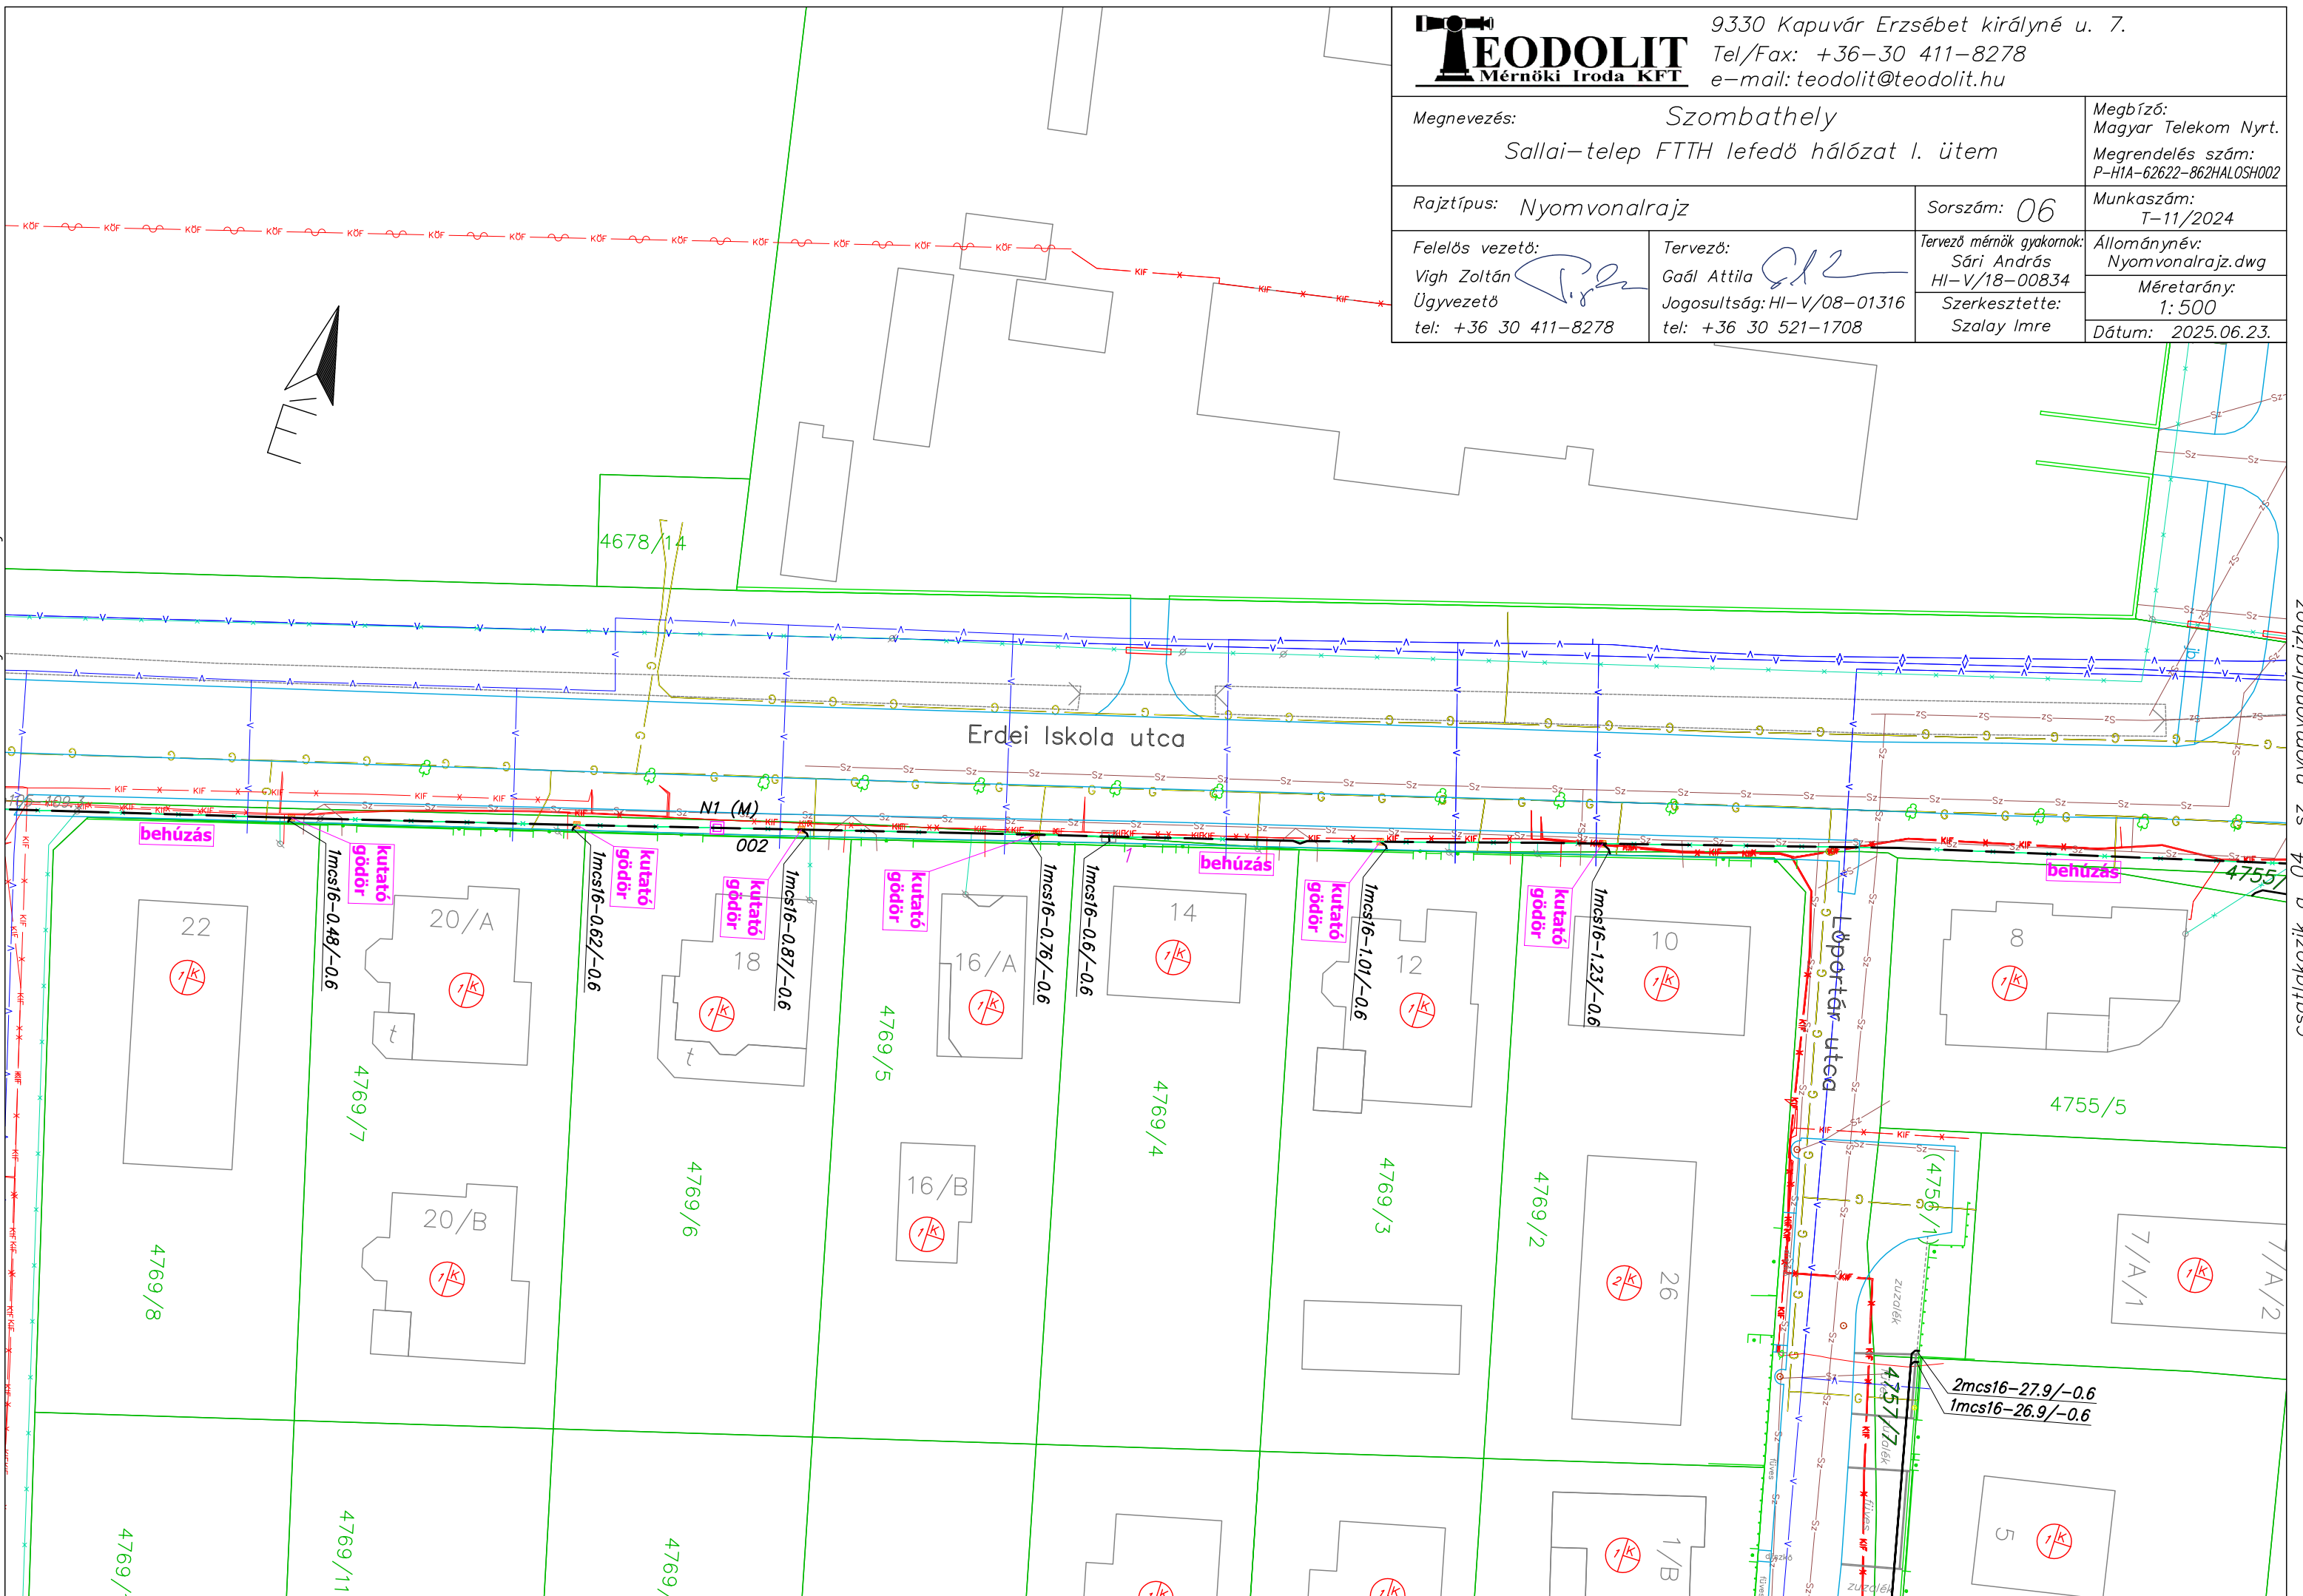

csatlakozik a 07. sz. nyomvonalrajzhoz


csatlakozik a 04. sz. nyomvonalrajzhoz

csatlakozik a 08. sz. nyomvonalrajzhoz




9330 Kapuvár Erzsébet királyné u. 7.
Tel/Fax: +36-30 411-8278
e-mail: teodolit@teodolit.hu

Megnevezés: Szombathely Sallai–telep FTTH lefedő hálózat I. ütem		Megbízó: Magyar Telekom Nyrt. Megrendelés szám: P-H1A-62622-862HALOSH002
Rajztípus: Nyomvonalrajz	Sorszám: 07	Munkaszám: T-11/2024
Felelős vezető: Vigh Zoltán Ügyvezető tel: +36 30 411-8278	Tervező: Gaál Attila Jogosultság: HI-V/08-01316 tel: +36 30 521-1708	Tervező mérnök gyakornok: Sári András HI-V/18-00834 Szerkesztette: Szalay Imre
		Állománynév: Nyomvonalrajz.dwg Méretarány: 1: 500 Dátum: 2025.06.23.

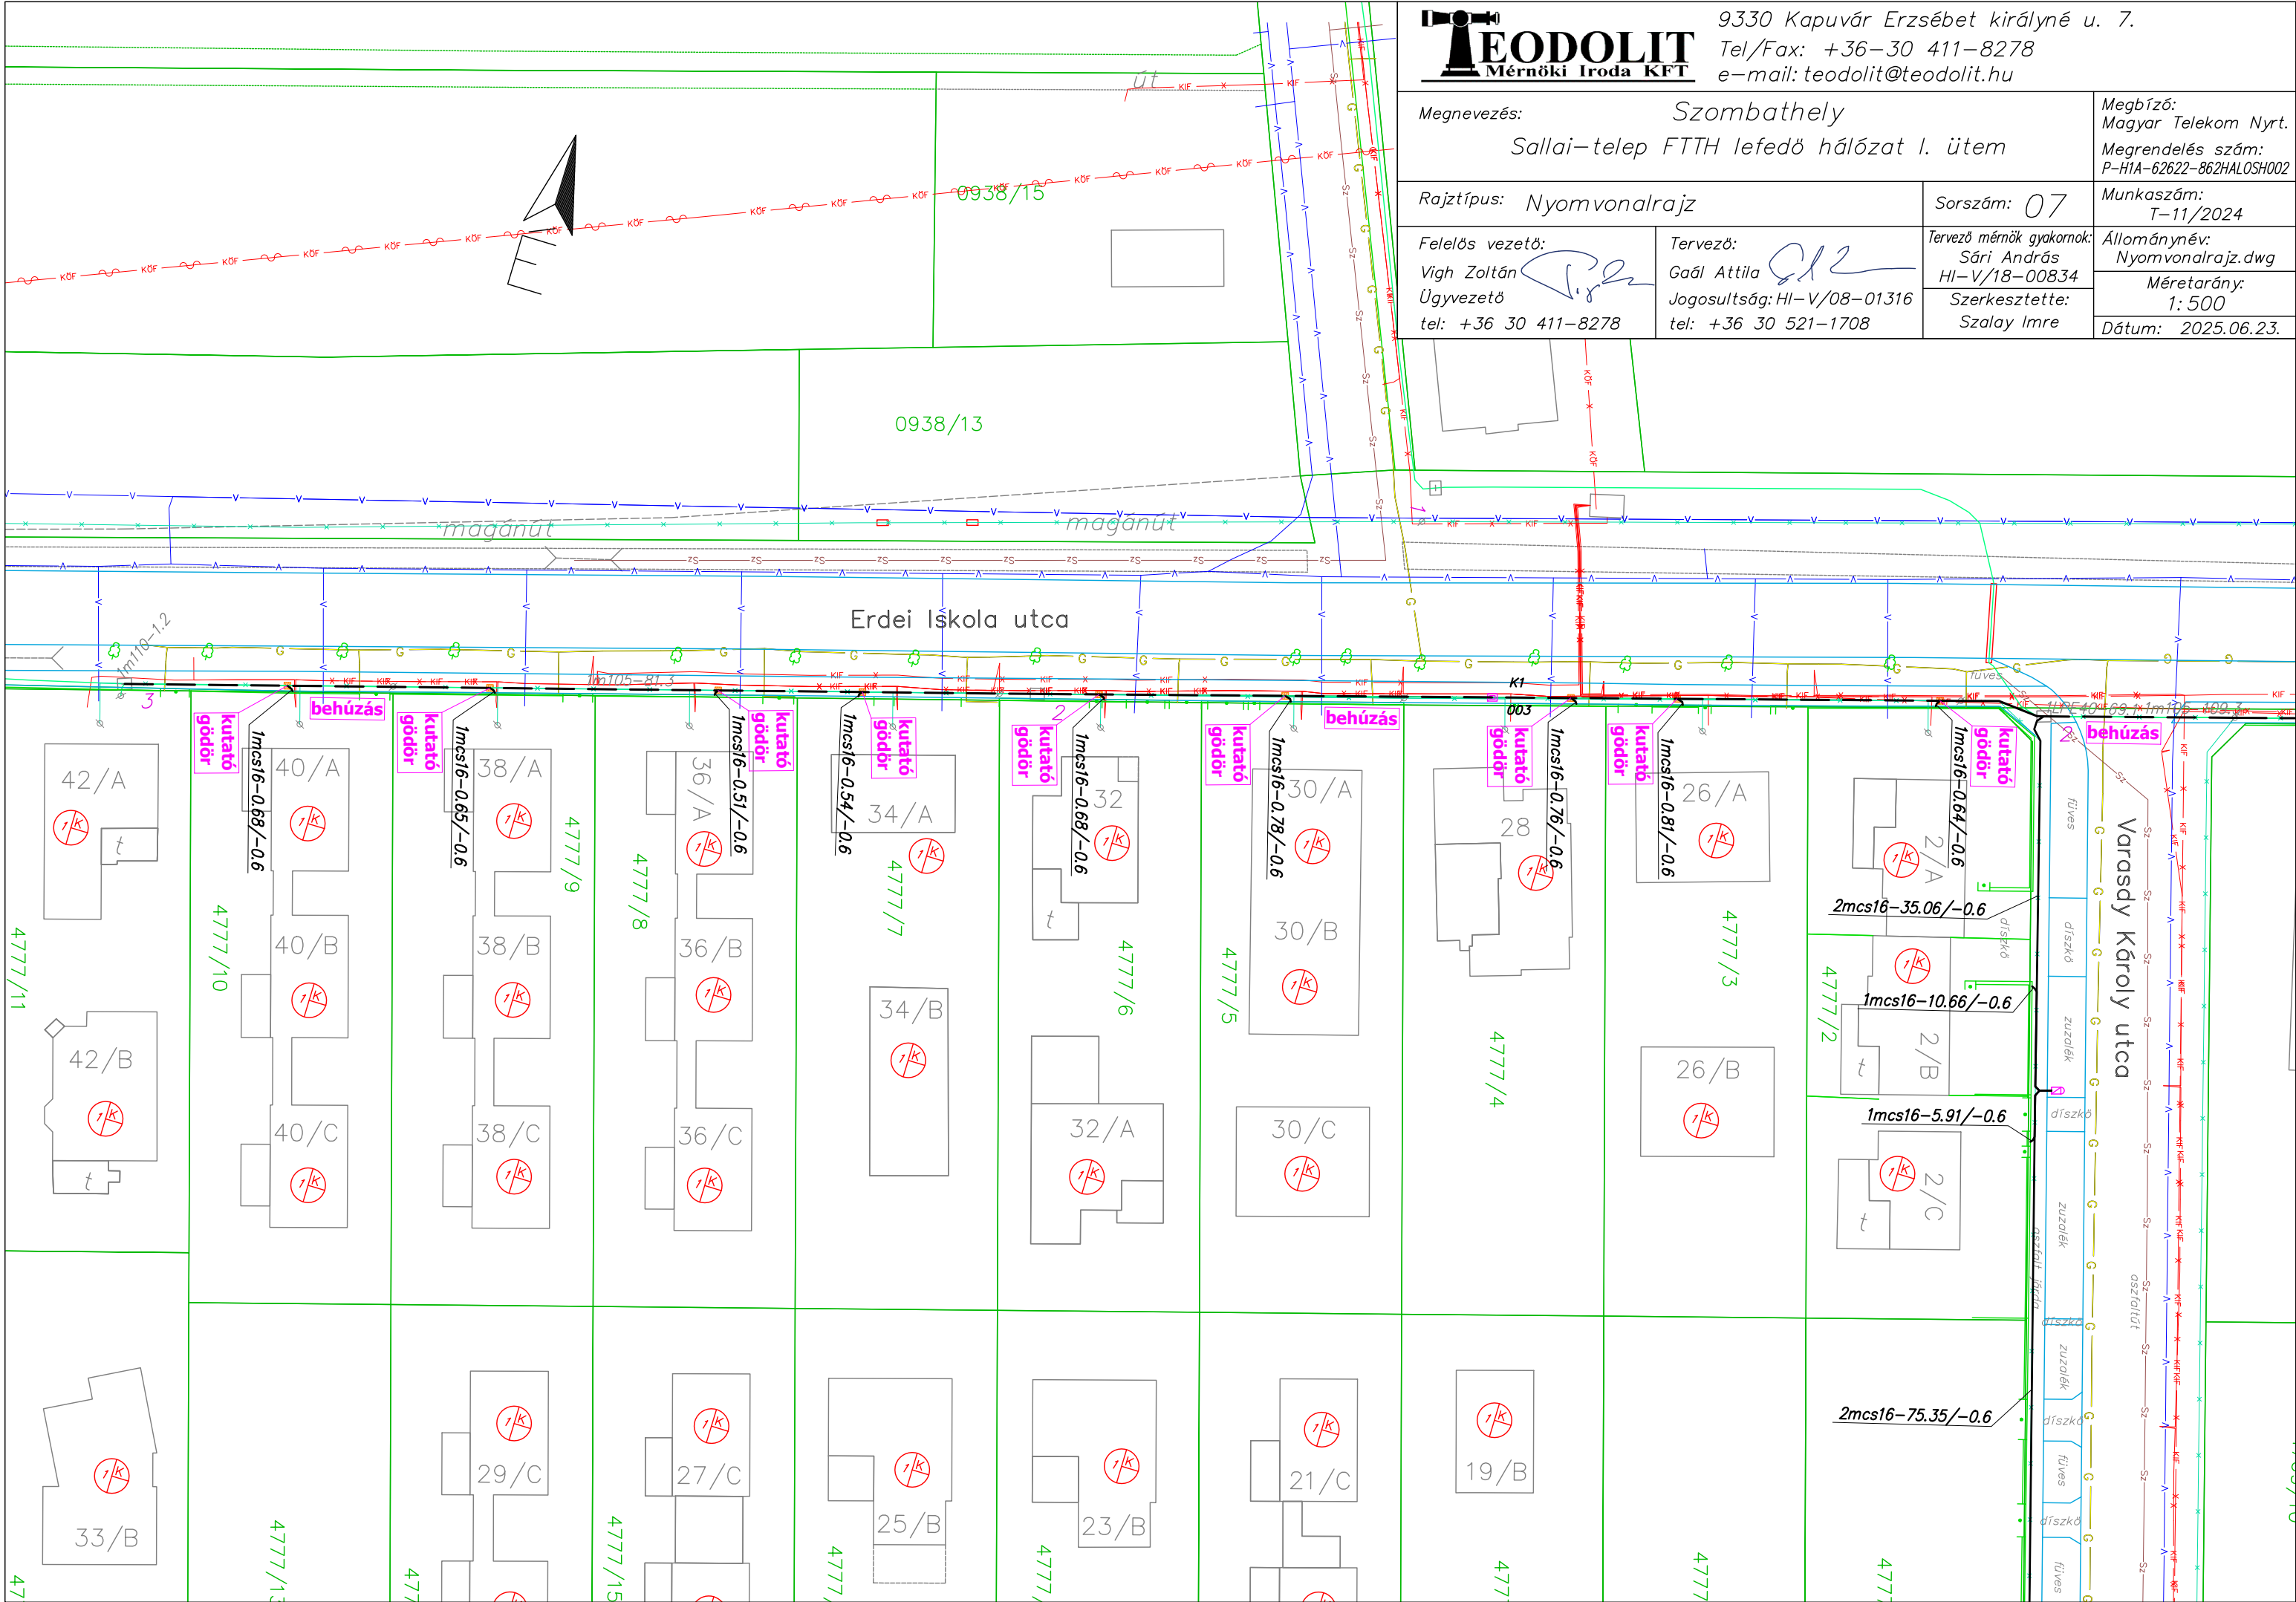

csatlakozik a 06. sz. nyomvonalrajzhoz


csatlakozik a 09. sz. nyomvonalrajzhoz

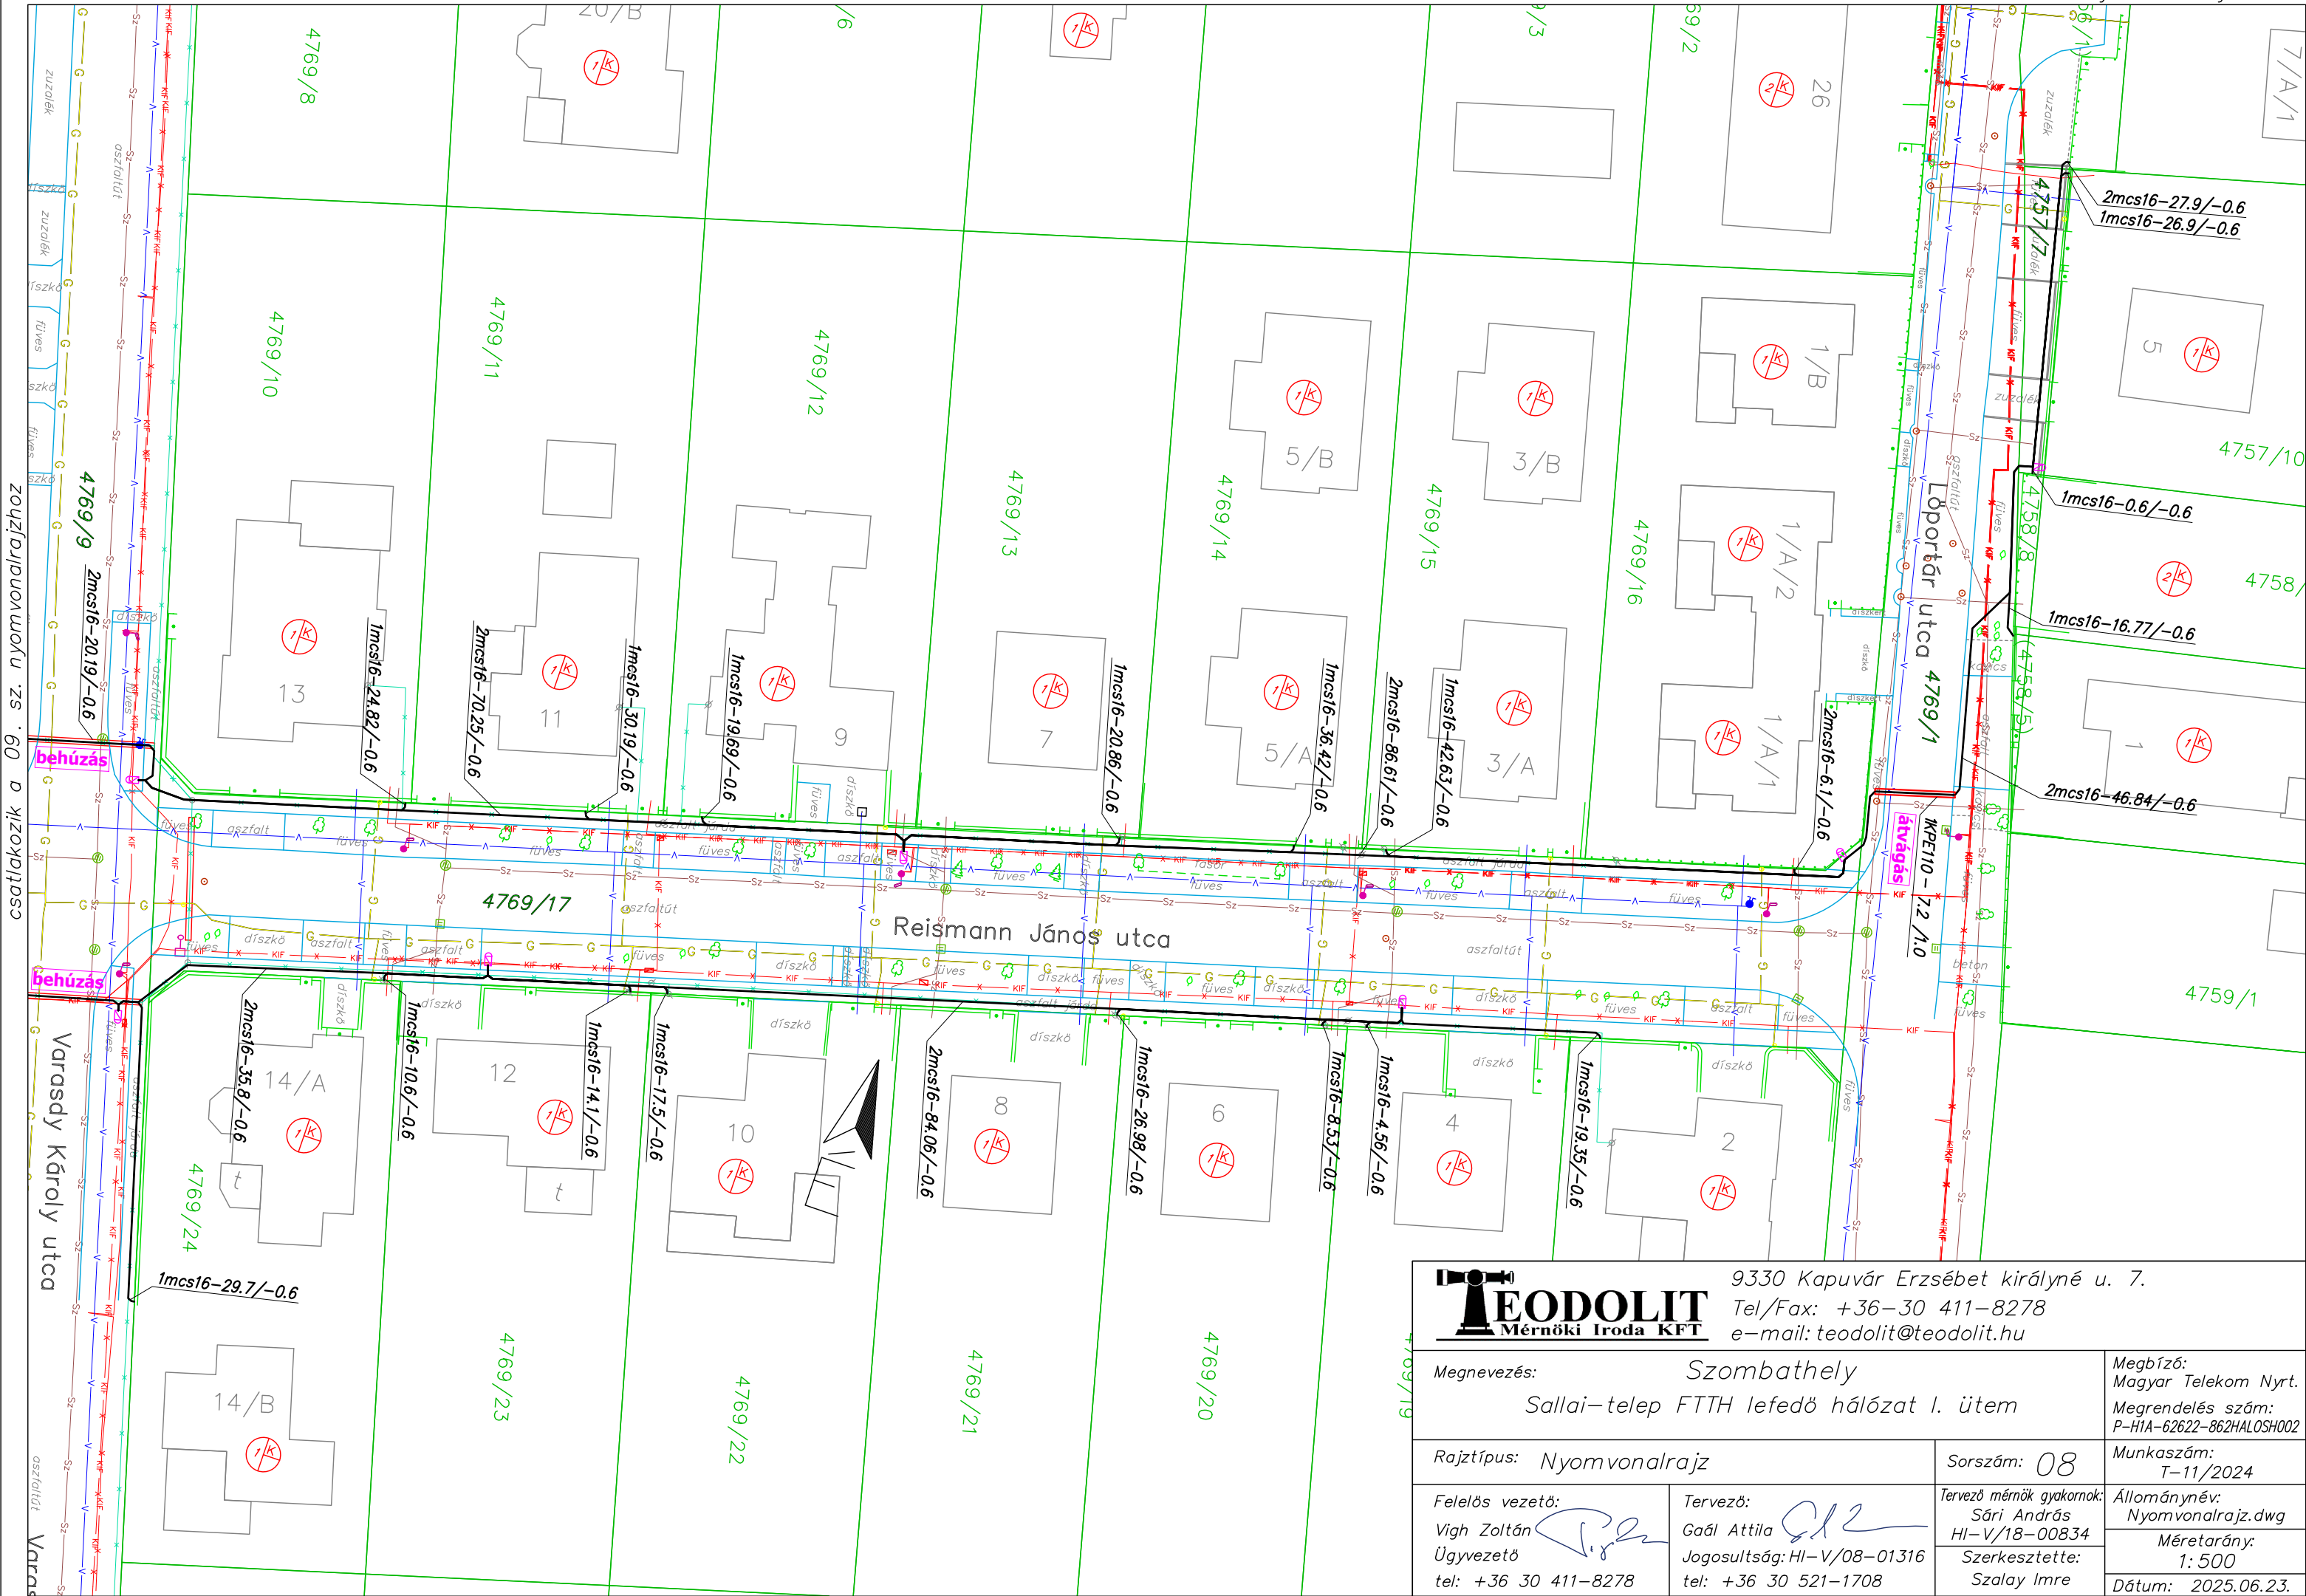





9330 Kapuvár Erzsébet királyné u. 7.
Tel/Fax: +36-30 411-8278
e-mail: teodolit@teodolit.hu

Megnevezés: Szombathely Sallai–telep FTTH lefedő hálózat I. ütem		Megbízó: Magyar Telekom Nyrt. Megrendelés szám: P-H1A-62622-862HALOSH002
Rajztípus: Nyomvonalrajz	Sorszám: 08	Munkaszám: T-11/2024
Felelős vezető: Vigh Zoltán Ügyvezető tel: +36 30 411-8278	Tervező: Gaál Attila Jogosultság: HI-V/08-01316 tel: +36 30 521-1708	Tervező mérnök gyakornok: Sári András HI-V/18-00834 Szerkesztette: Szalay Imre
		Állománynév: Nyomvonalrajz.dwg Méretarány: 1: 500 Dátum: 2025.06.23.

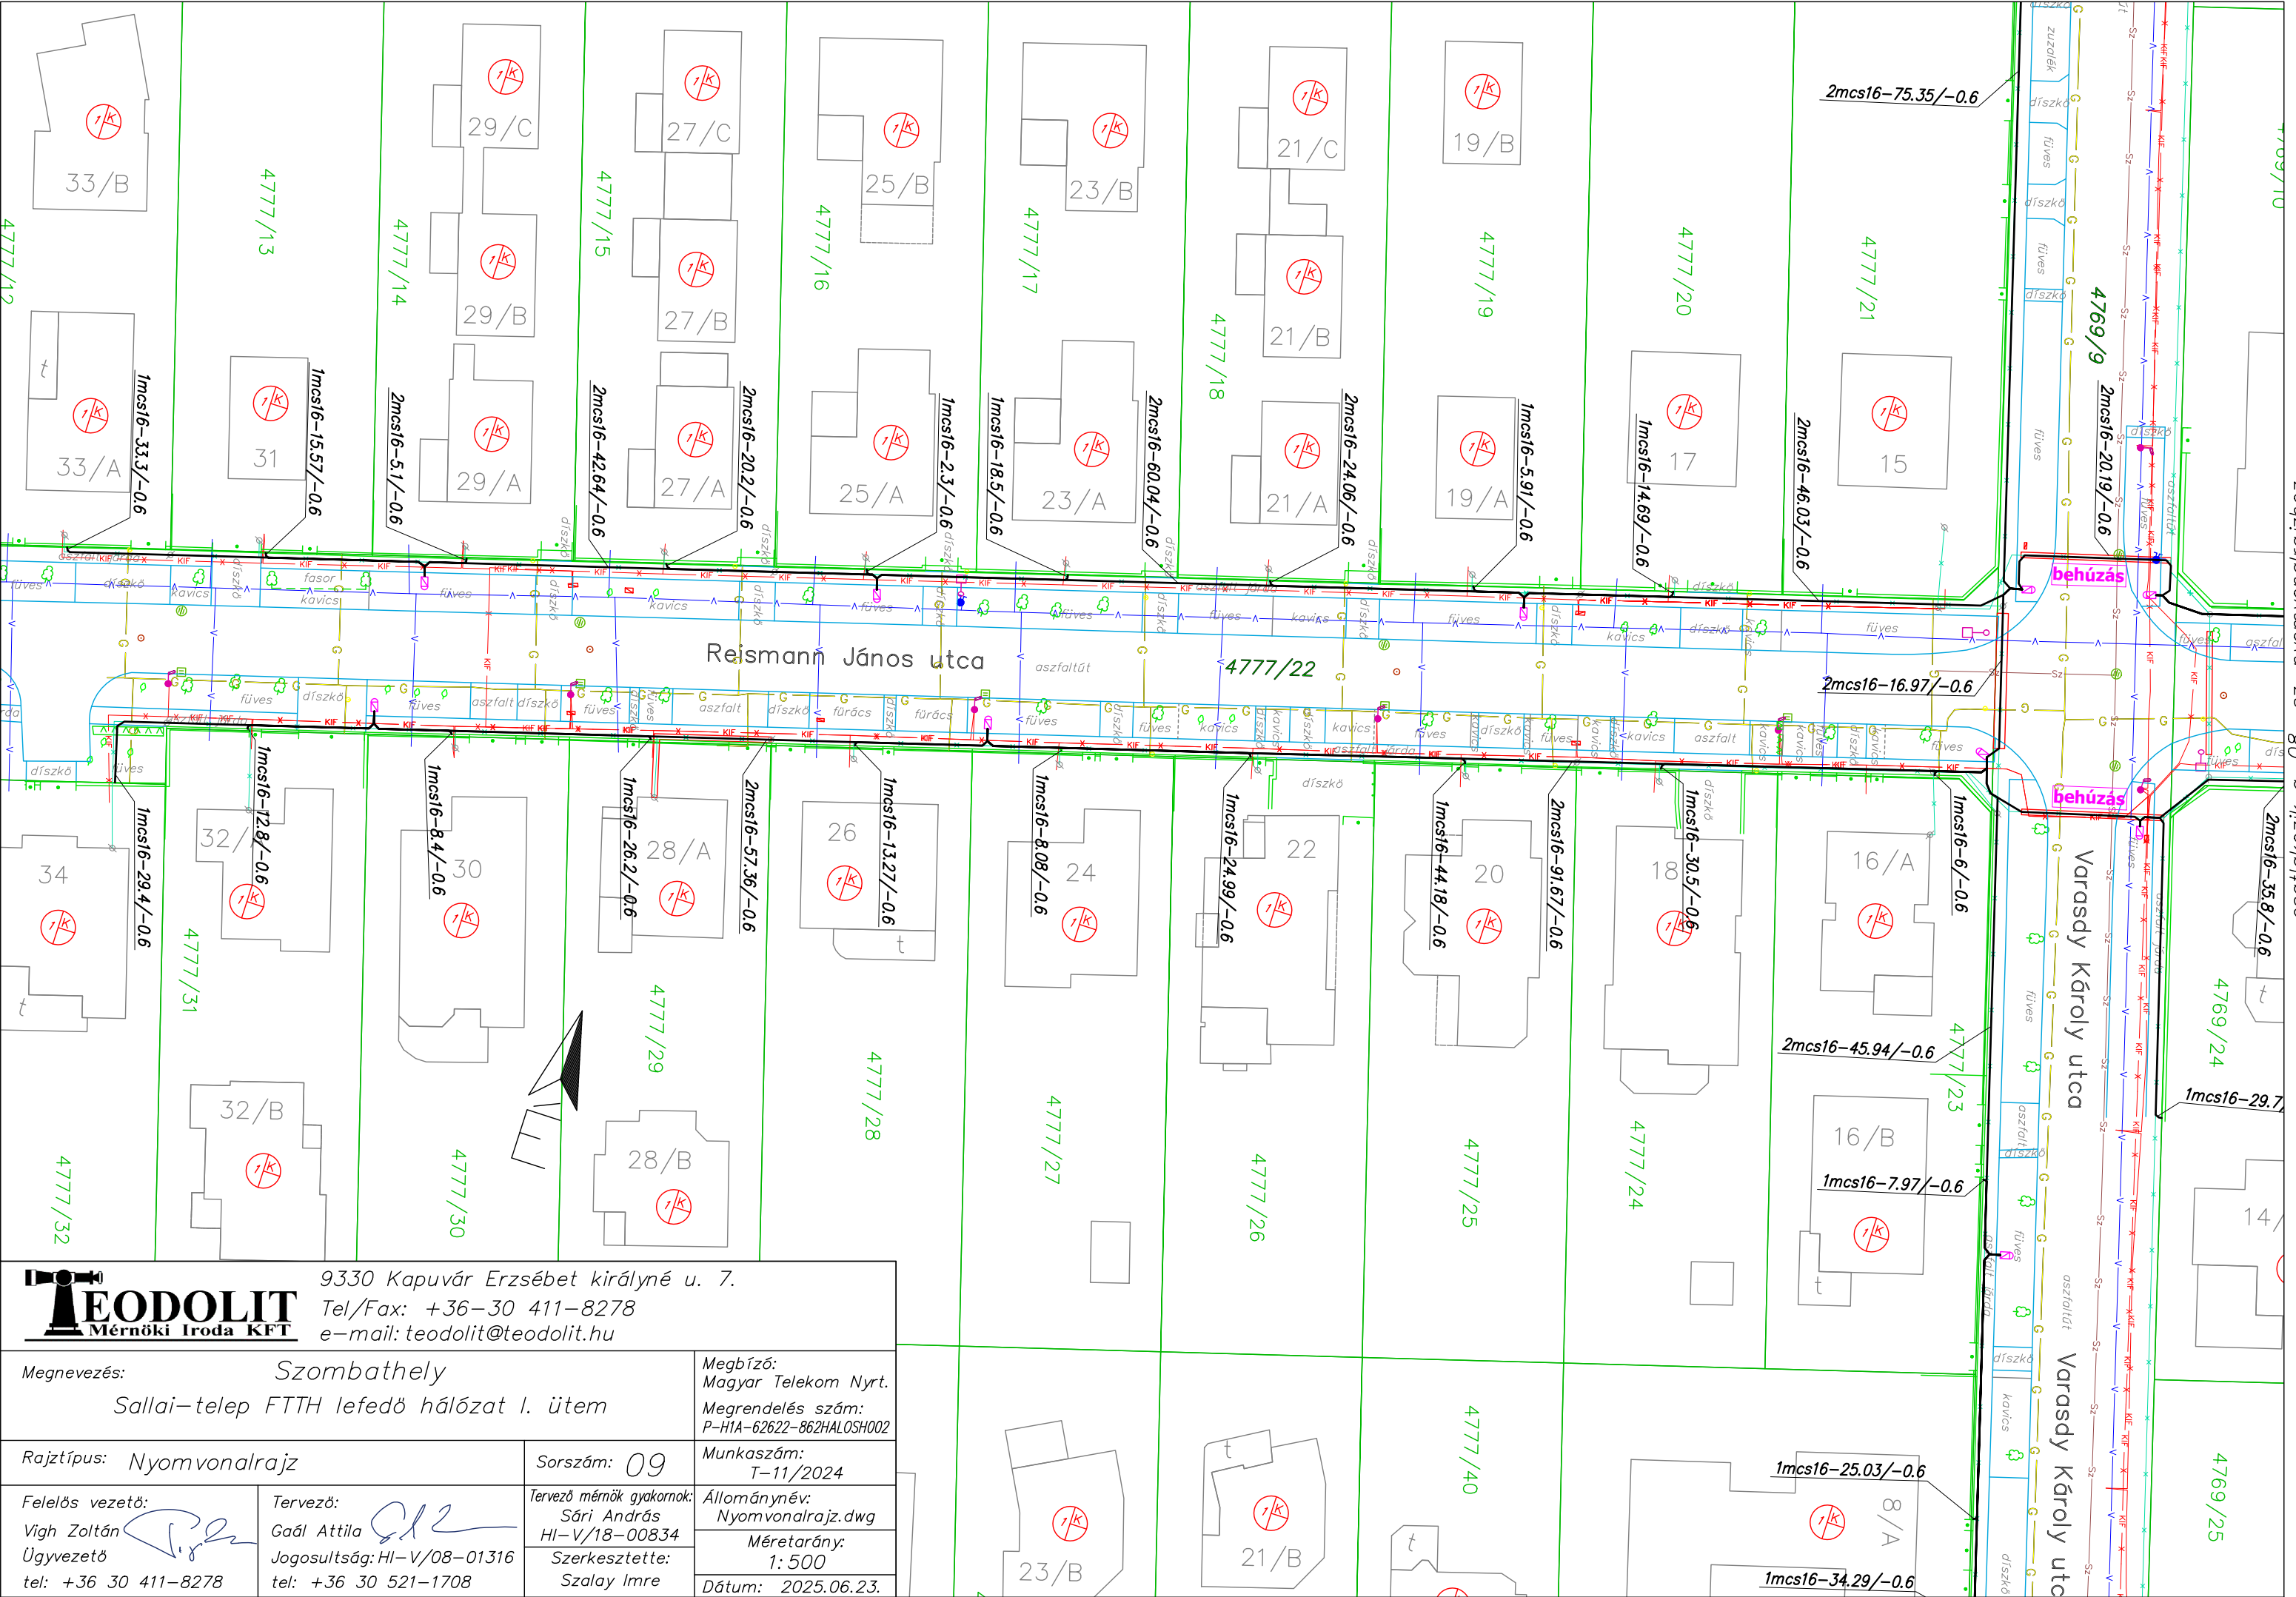


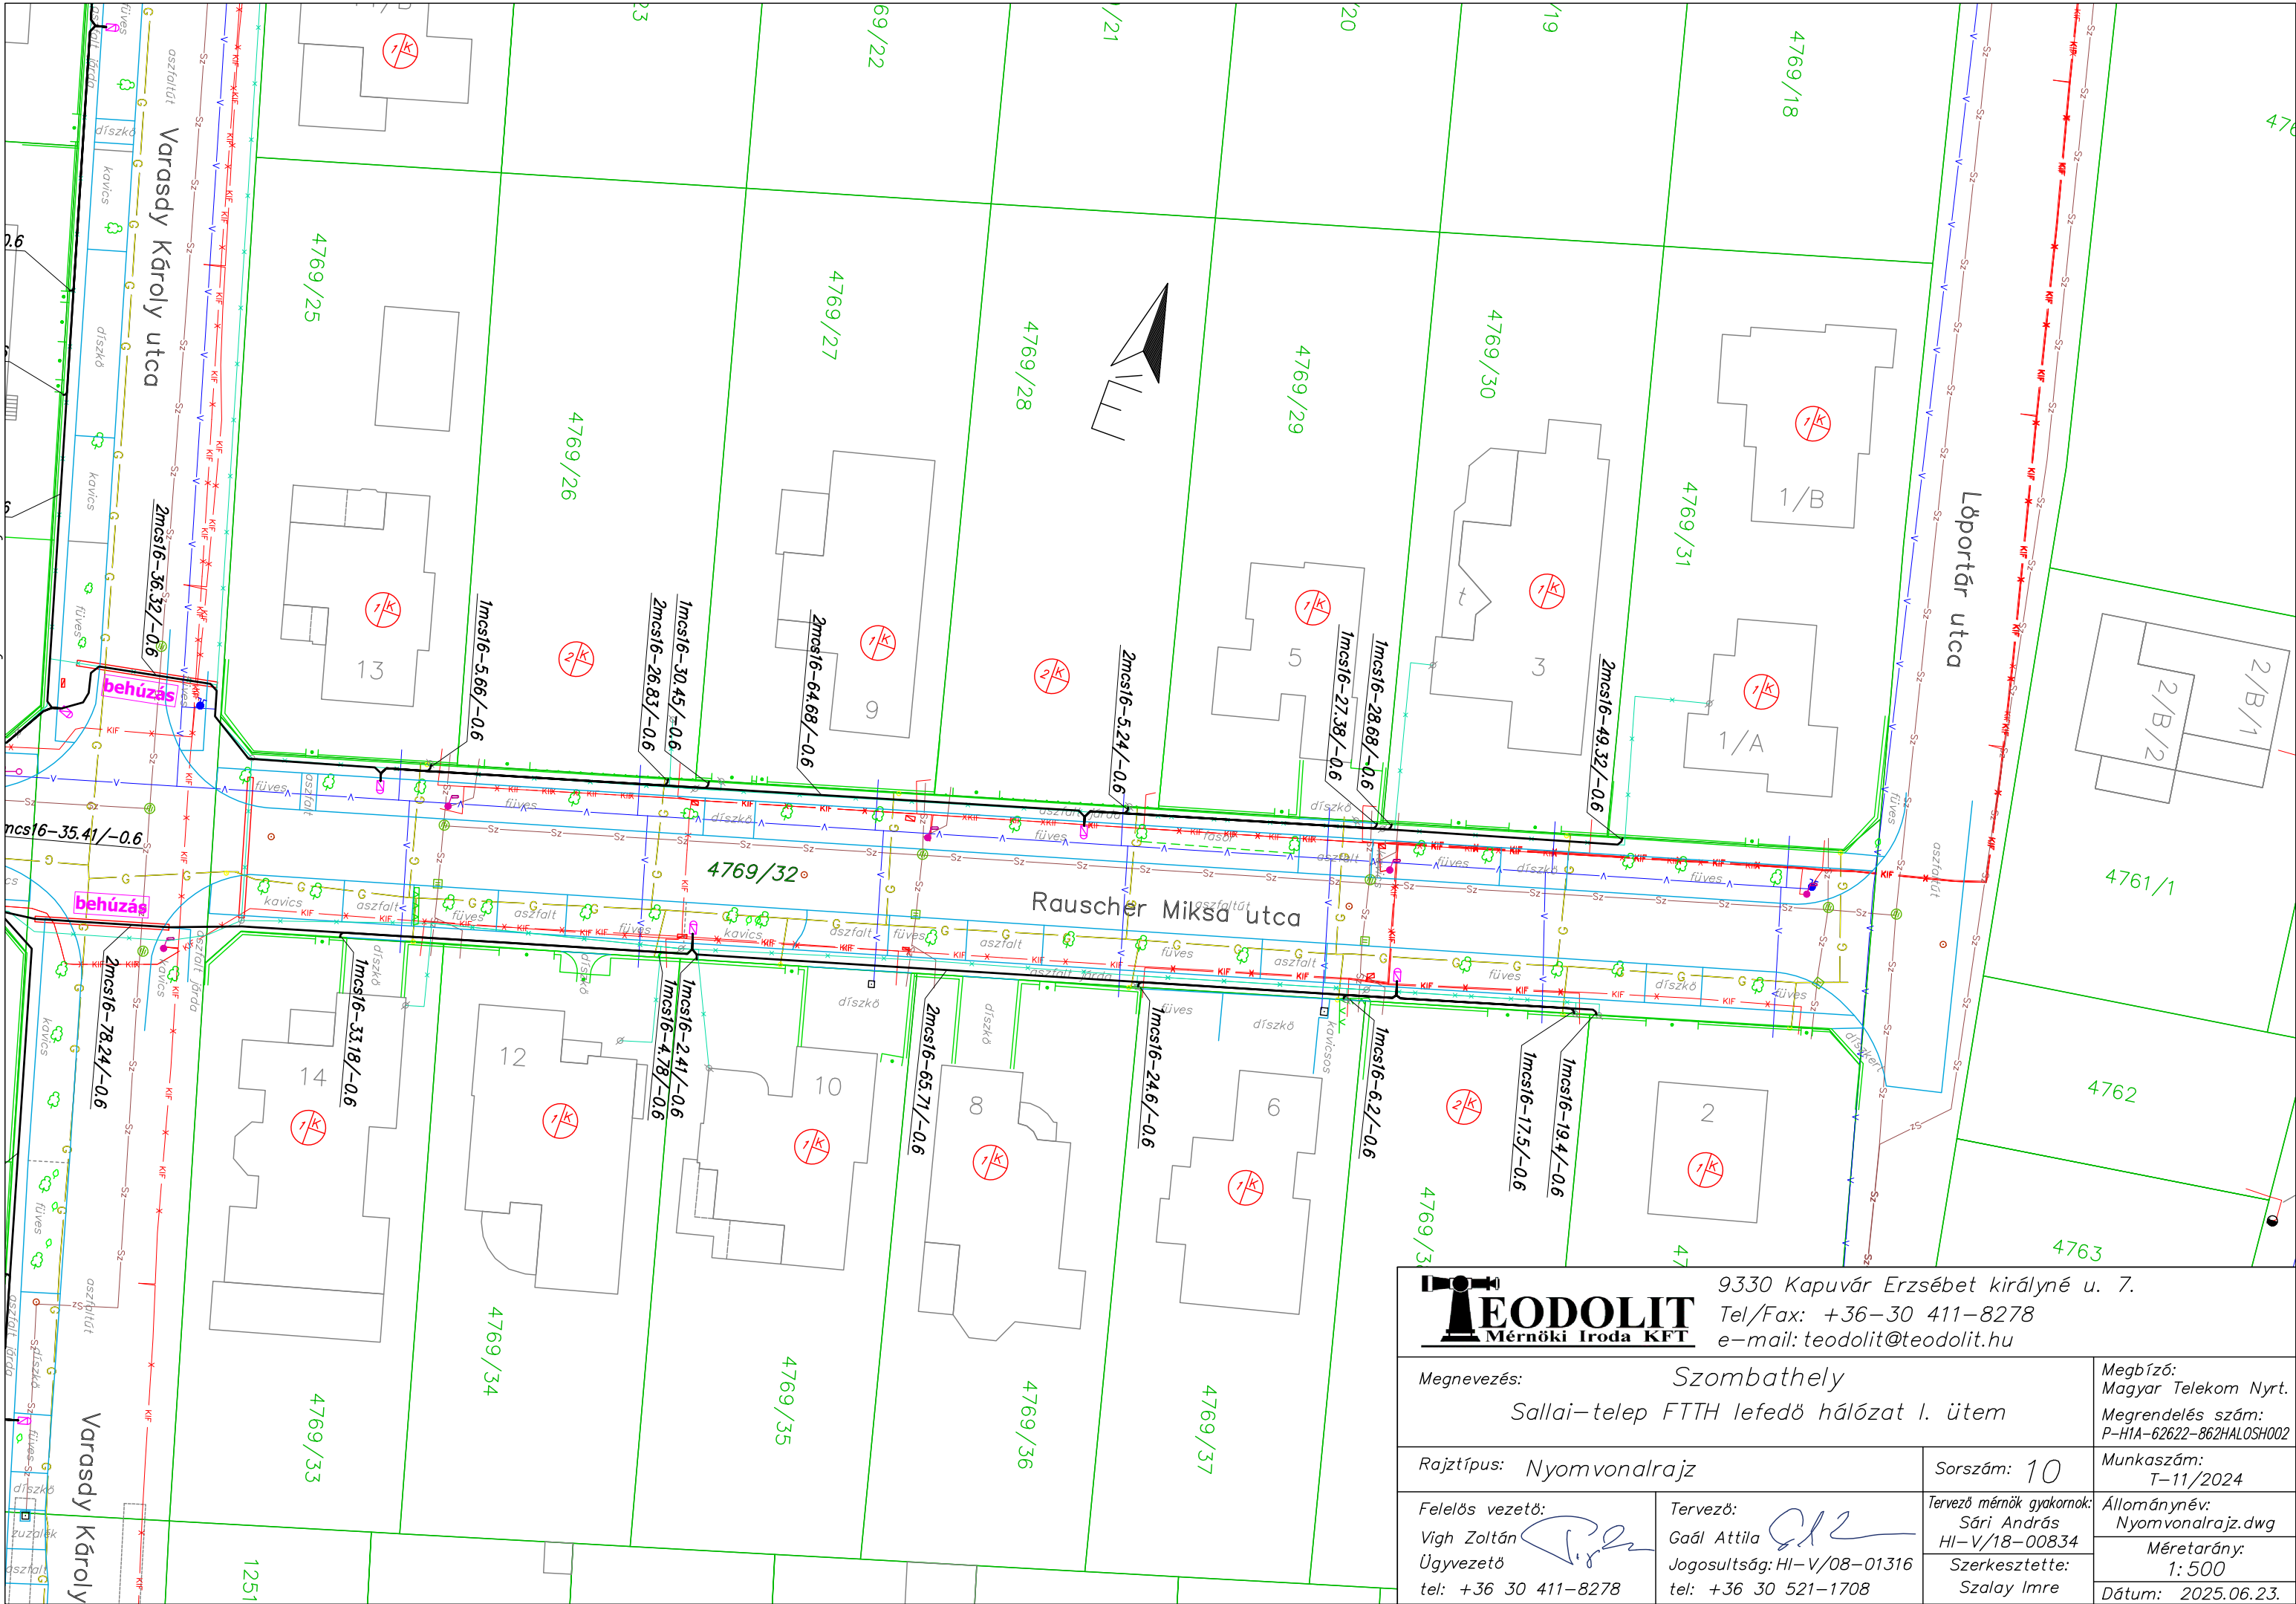

 TEODOLIT Mérnöki Iroda KFT		9330 Kapuvár Erzsébet királyné u. 7. Tel/Fax: +36-30 411-8278 e-mail: teodolit@teodolit.hu	
Megnevezés:		Szombathely Sallai-telep FTTH lefedő hálózat I. ütem	
Rajztípus: Nyomvonalrajz		Sorszám: 10	Munkaszám: T-11/2024
Felelős vezető: Vigh Zoltán Ügyvezető tel: +36 30 411-8278		Tervező: Gaál Attila Jogosultság: HI-V/08-01316 tel: +36 30 521-1708	Állománynév: Nyomvonalrajz.dwg Méretarány: 1: 500 Dátum: 2025.06.23.
		Tervező mérnök gyakornok: Sári András HI-V/18-00834 Szerkesztette: Szalay Imre	

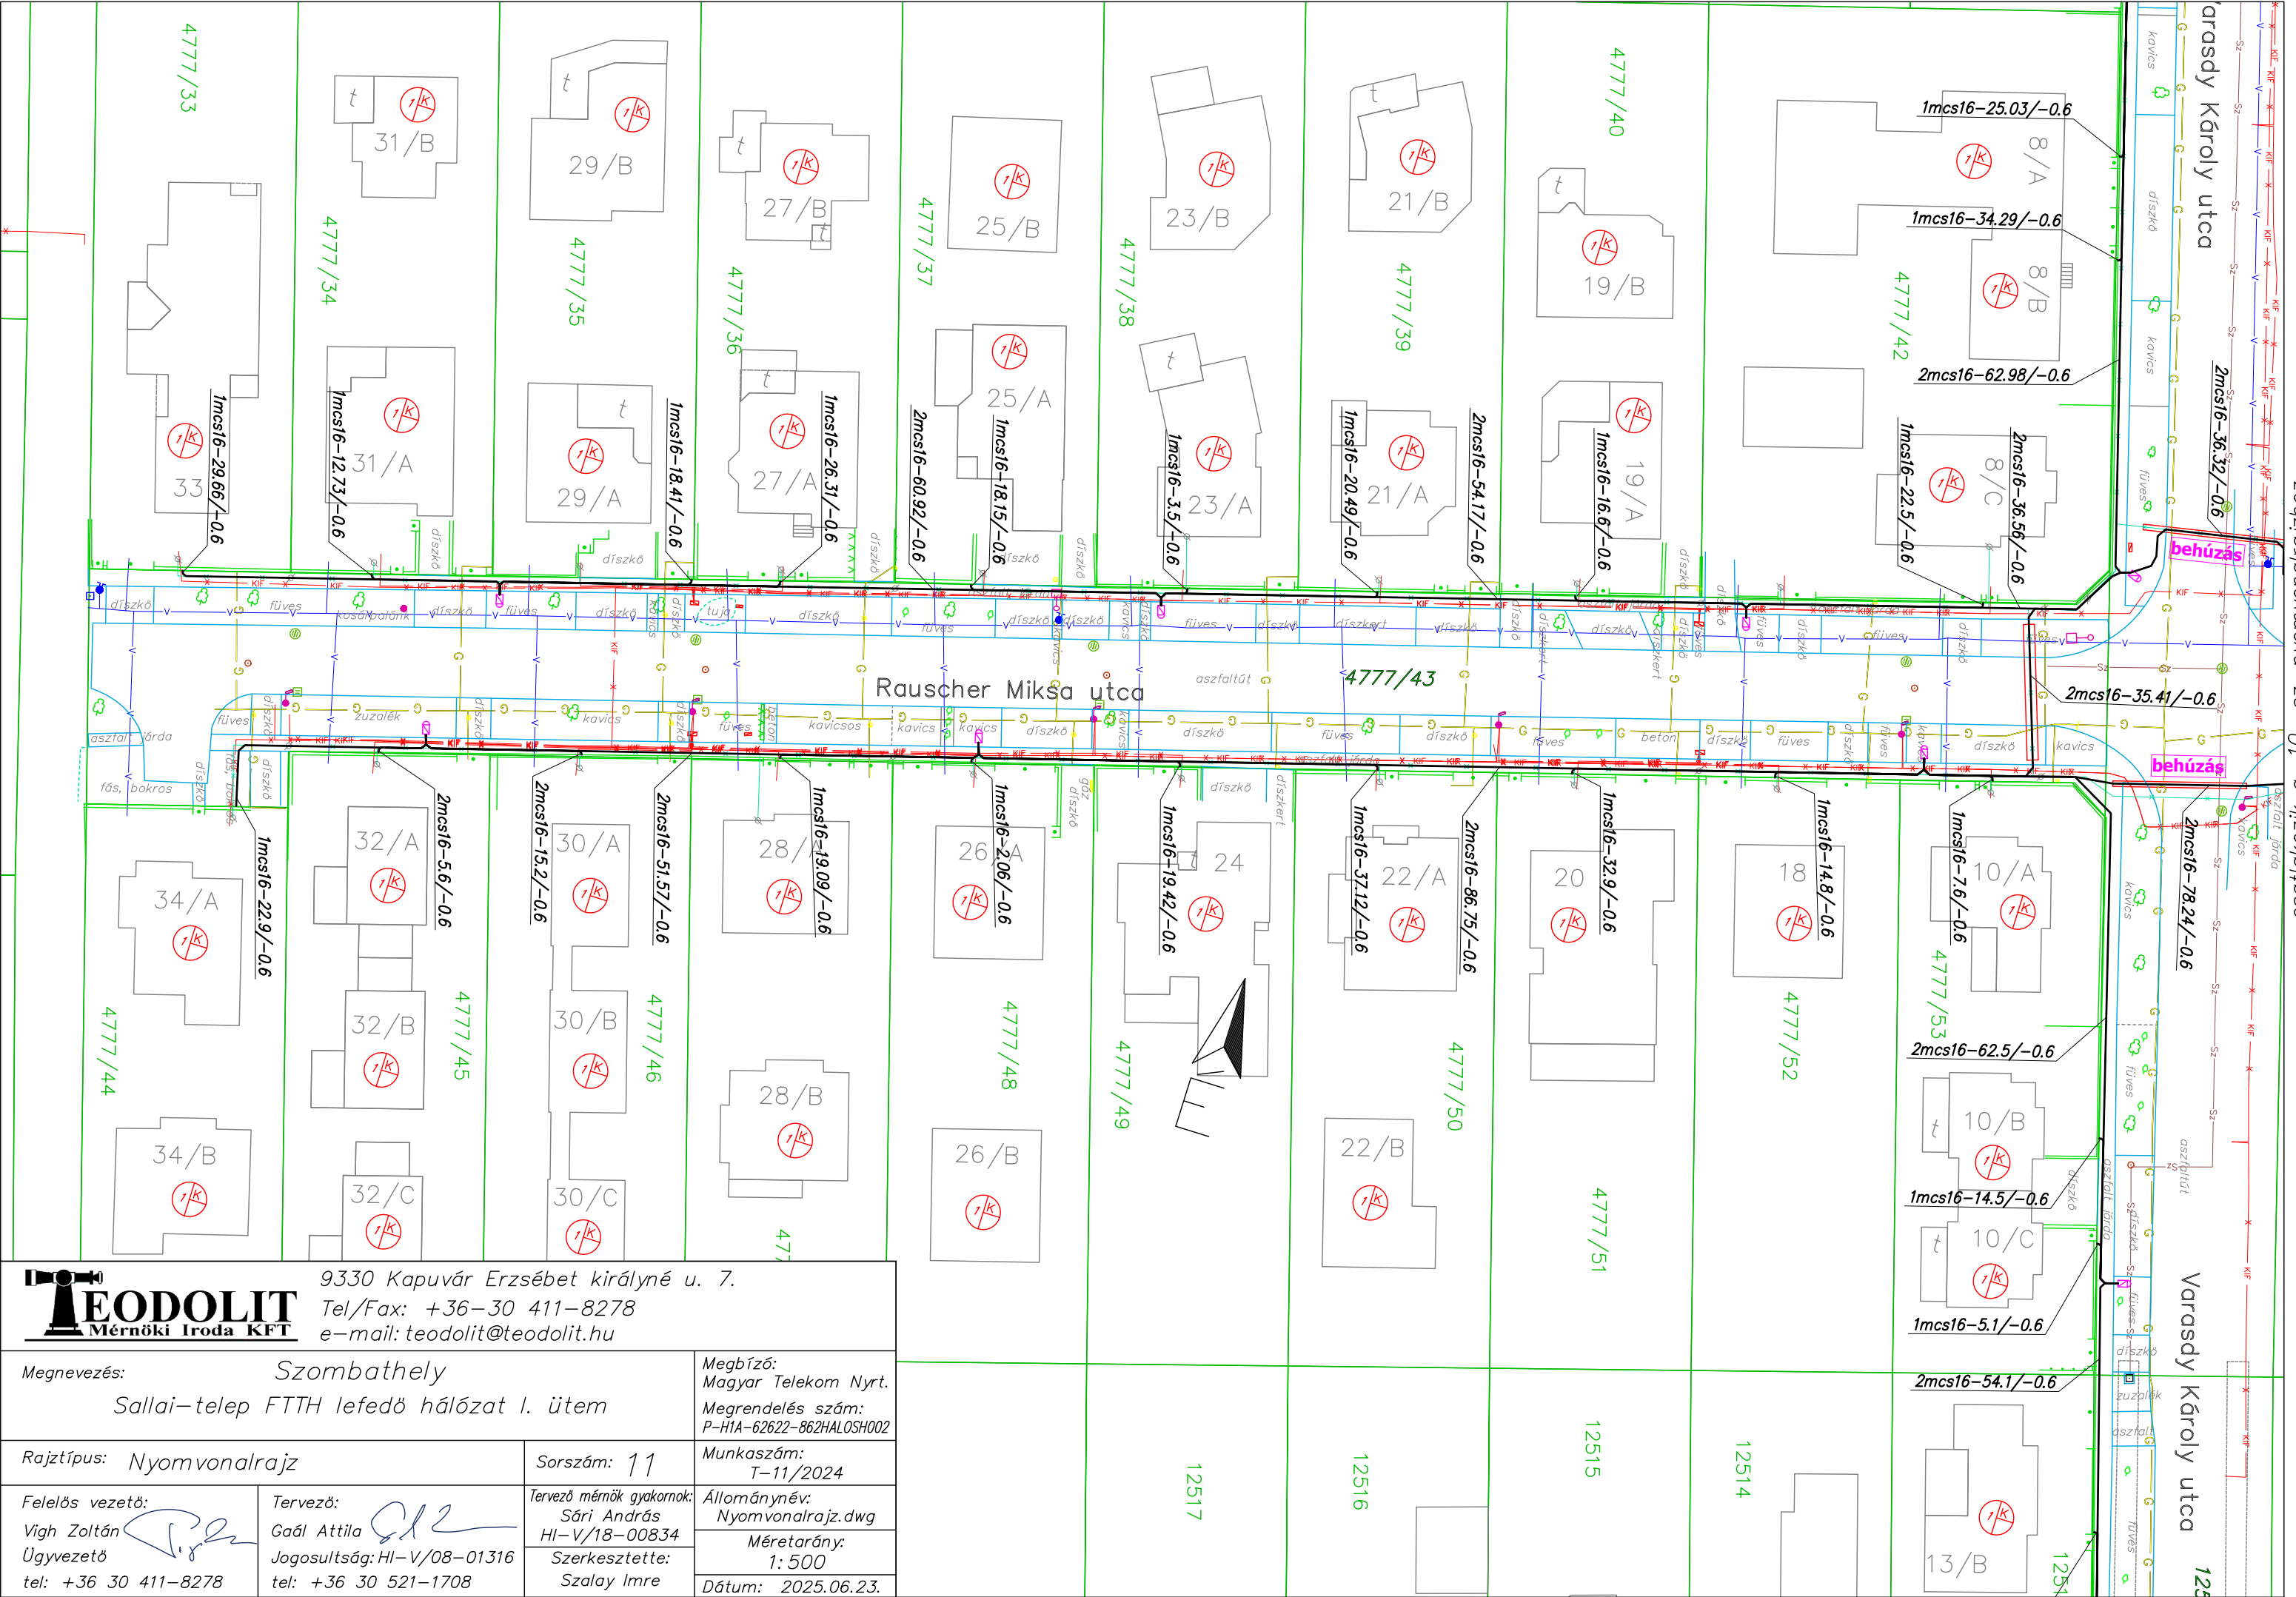


 TEODOLIT Mérnöki Iroda KFT		9330 Kapuvár Erzsébet királyné u. 7. Tel/Fax: +36-30 411-8278 e-mail: teodolit@teodolit.hu	
Megnevezés: Szombathely Sallai-telep FTTH lefedő hálózat I. ütem		Megbízó: Magyar Telekom Nyrt. Megrendelés szám: P-H1A-62622-862HALOSH002	
Rajztípus: Nyomvonalrajz		Sorszám: 11	Munkaszám: T-11/2024
Felelős vezető: Vigh Zoltán Ügyvezető tel: +36 30 411-8278	Tervező: Gaál Attila Jogosultság: HI-V/08-01316 tel: +36 30 521-1708	Tervező mérnök gyakornok: Sári András HI-V/18-00834	Állománynév: Nyomvonalrajz.dwg
		Szerkesztette: Szalay Imre	Méretarány: 1: 500
		Dátum: 2025.06.23.	

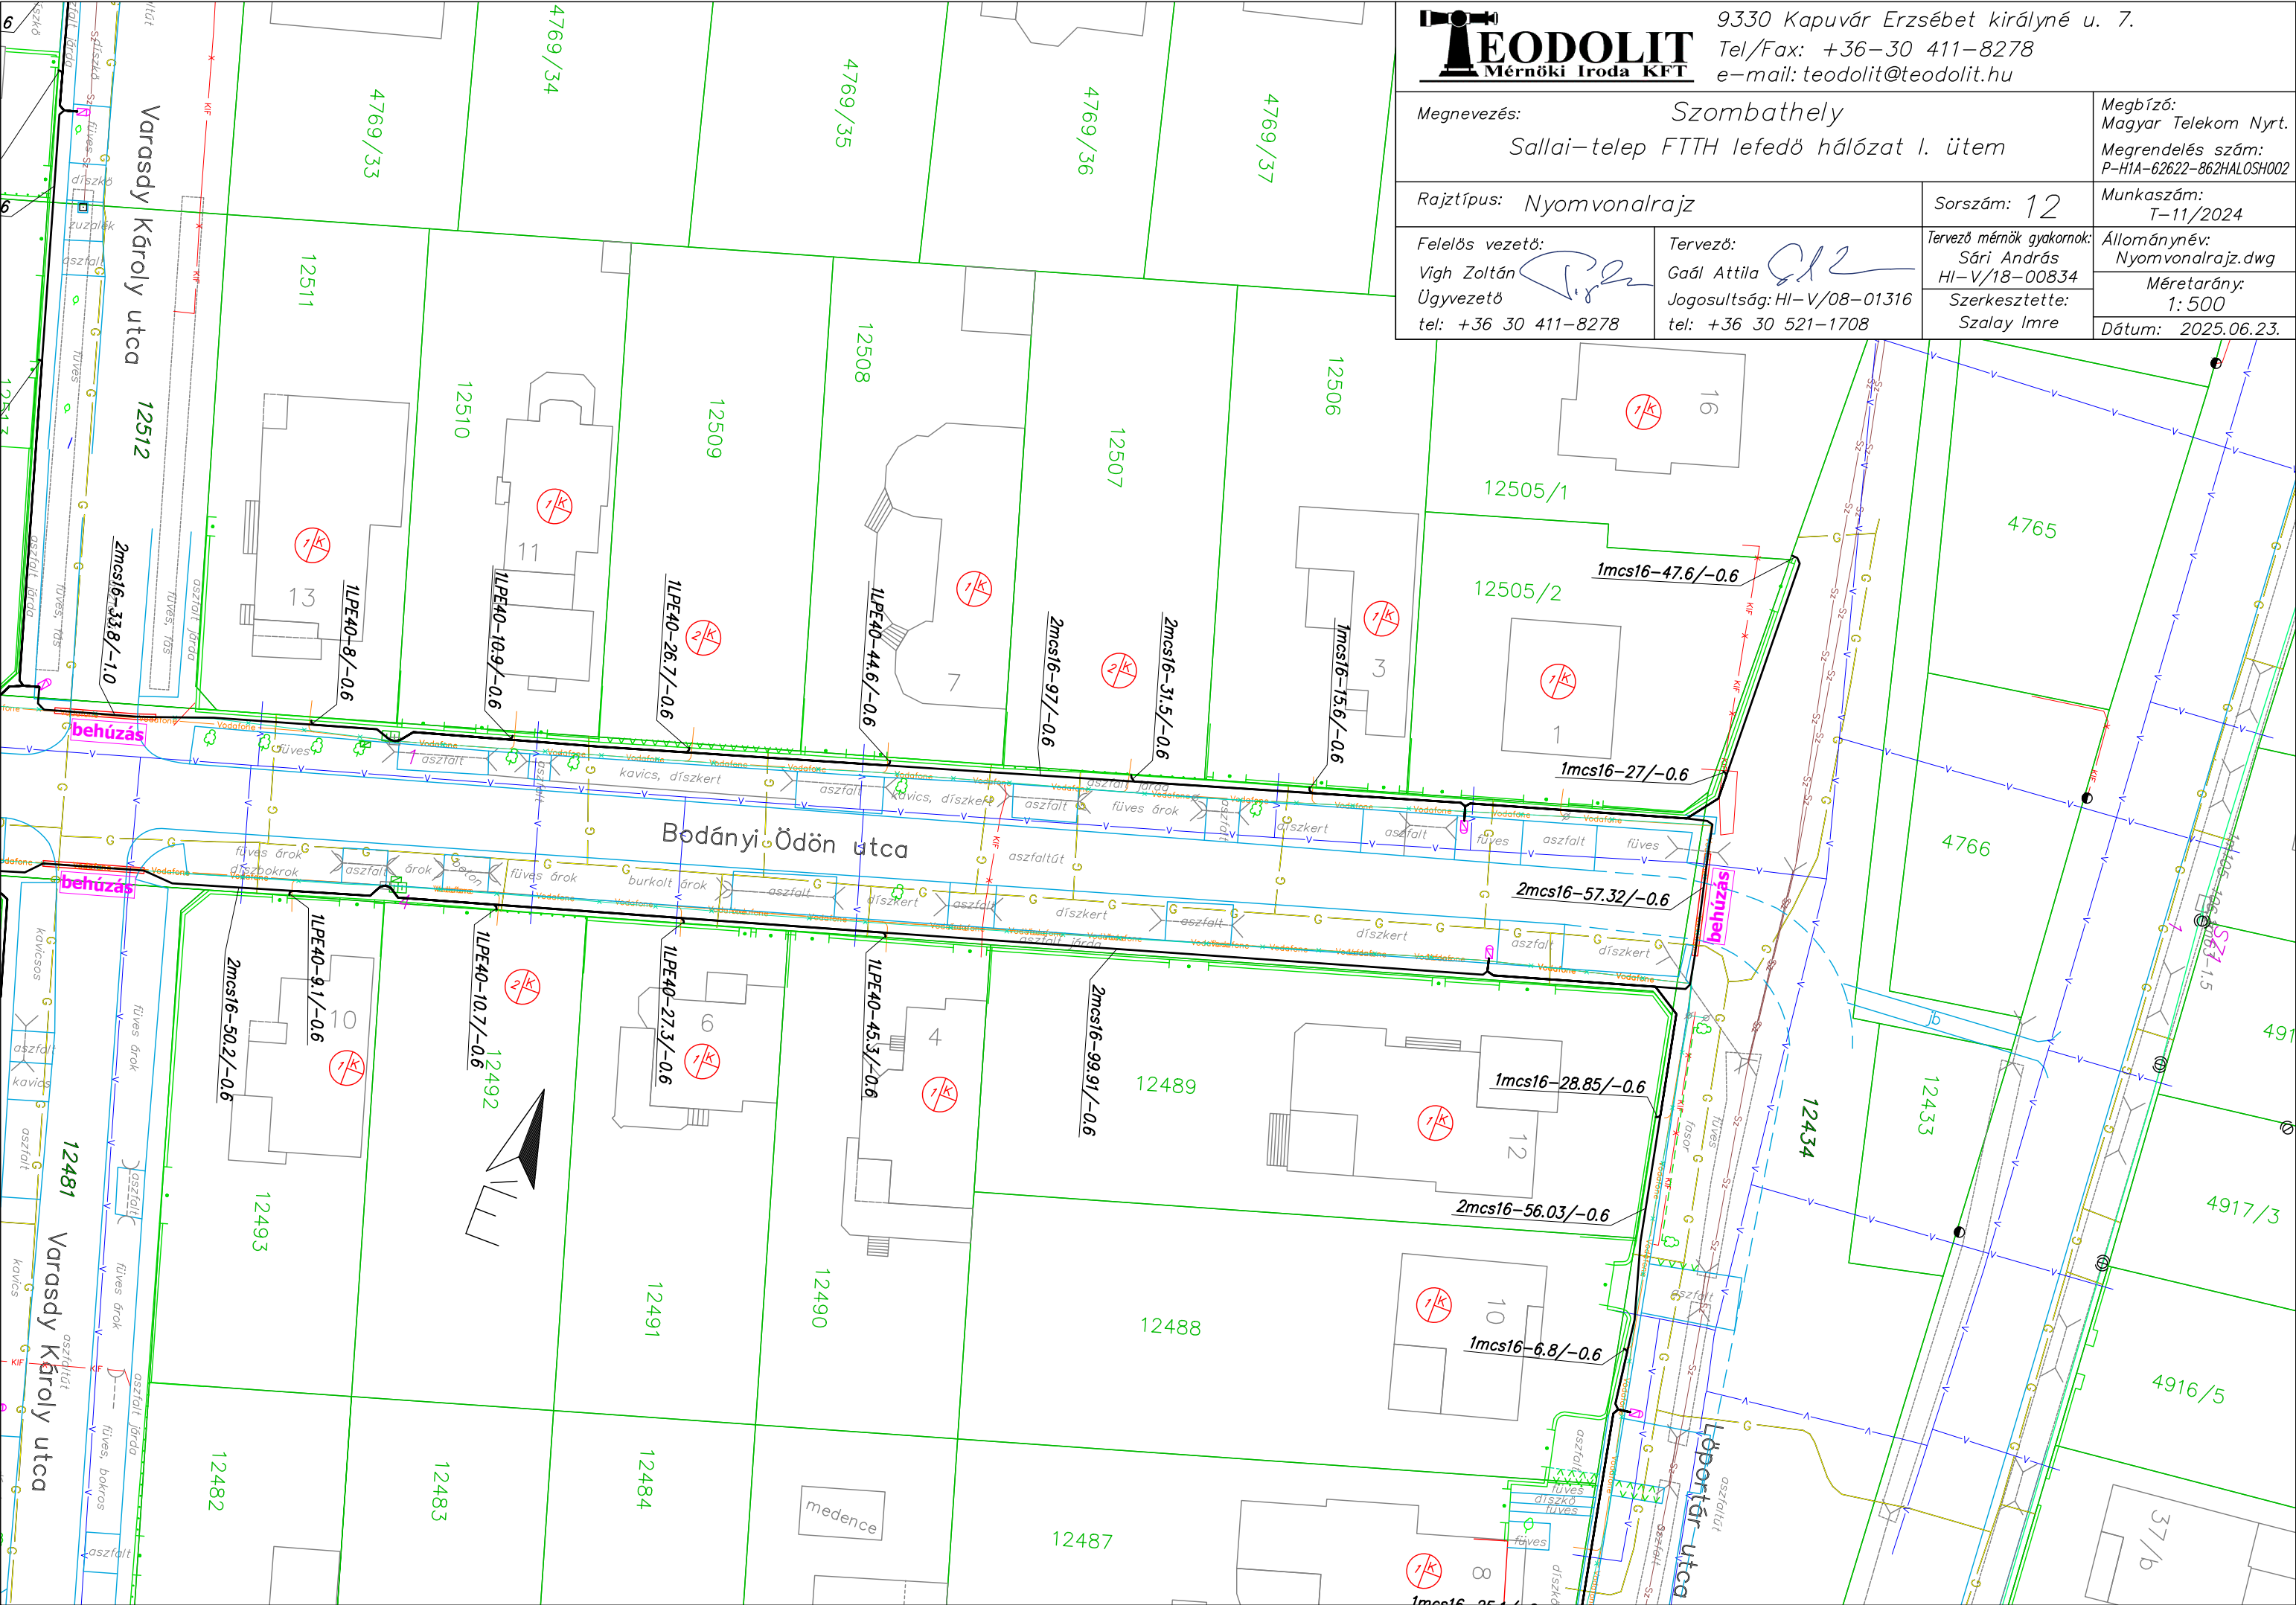

9330 Kapuvár Erzsébet királyné u. 7.
Tel/Fax: +36-30 411-8278
e-mail: teodolit@teodolit.hu

Megnevezés: Szombathely Sallai–telep FTTH lefedő hálózat I. ütem		Megbízó: Magyar Telekom Nyrt. Megrendelés szám: P-H1A-62622-862HALOSH002
Rajztípus: Nyomvonalrajz		Sorszám: 12 Munkaszám: T-11/2024
Felelős vezető: Vigh Zoltán Ügyvezető tel: +36 30 411-8278	Tervező: Gaál Attila Jogosultság: HI-V/08-01316 tel: +36 30 521-1708	Tervező mérnök gyakorlók: Sári András HI-V/18-00834
		Szerkesztette: Szalay Imre
		Állománynév: Nyomvonalrajz.dwg Méretarány: 1: 500 Dátum: 2025.06.23.

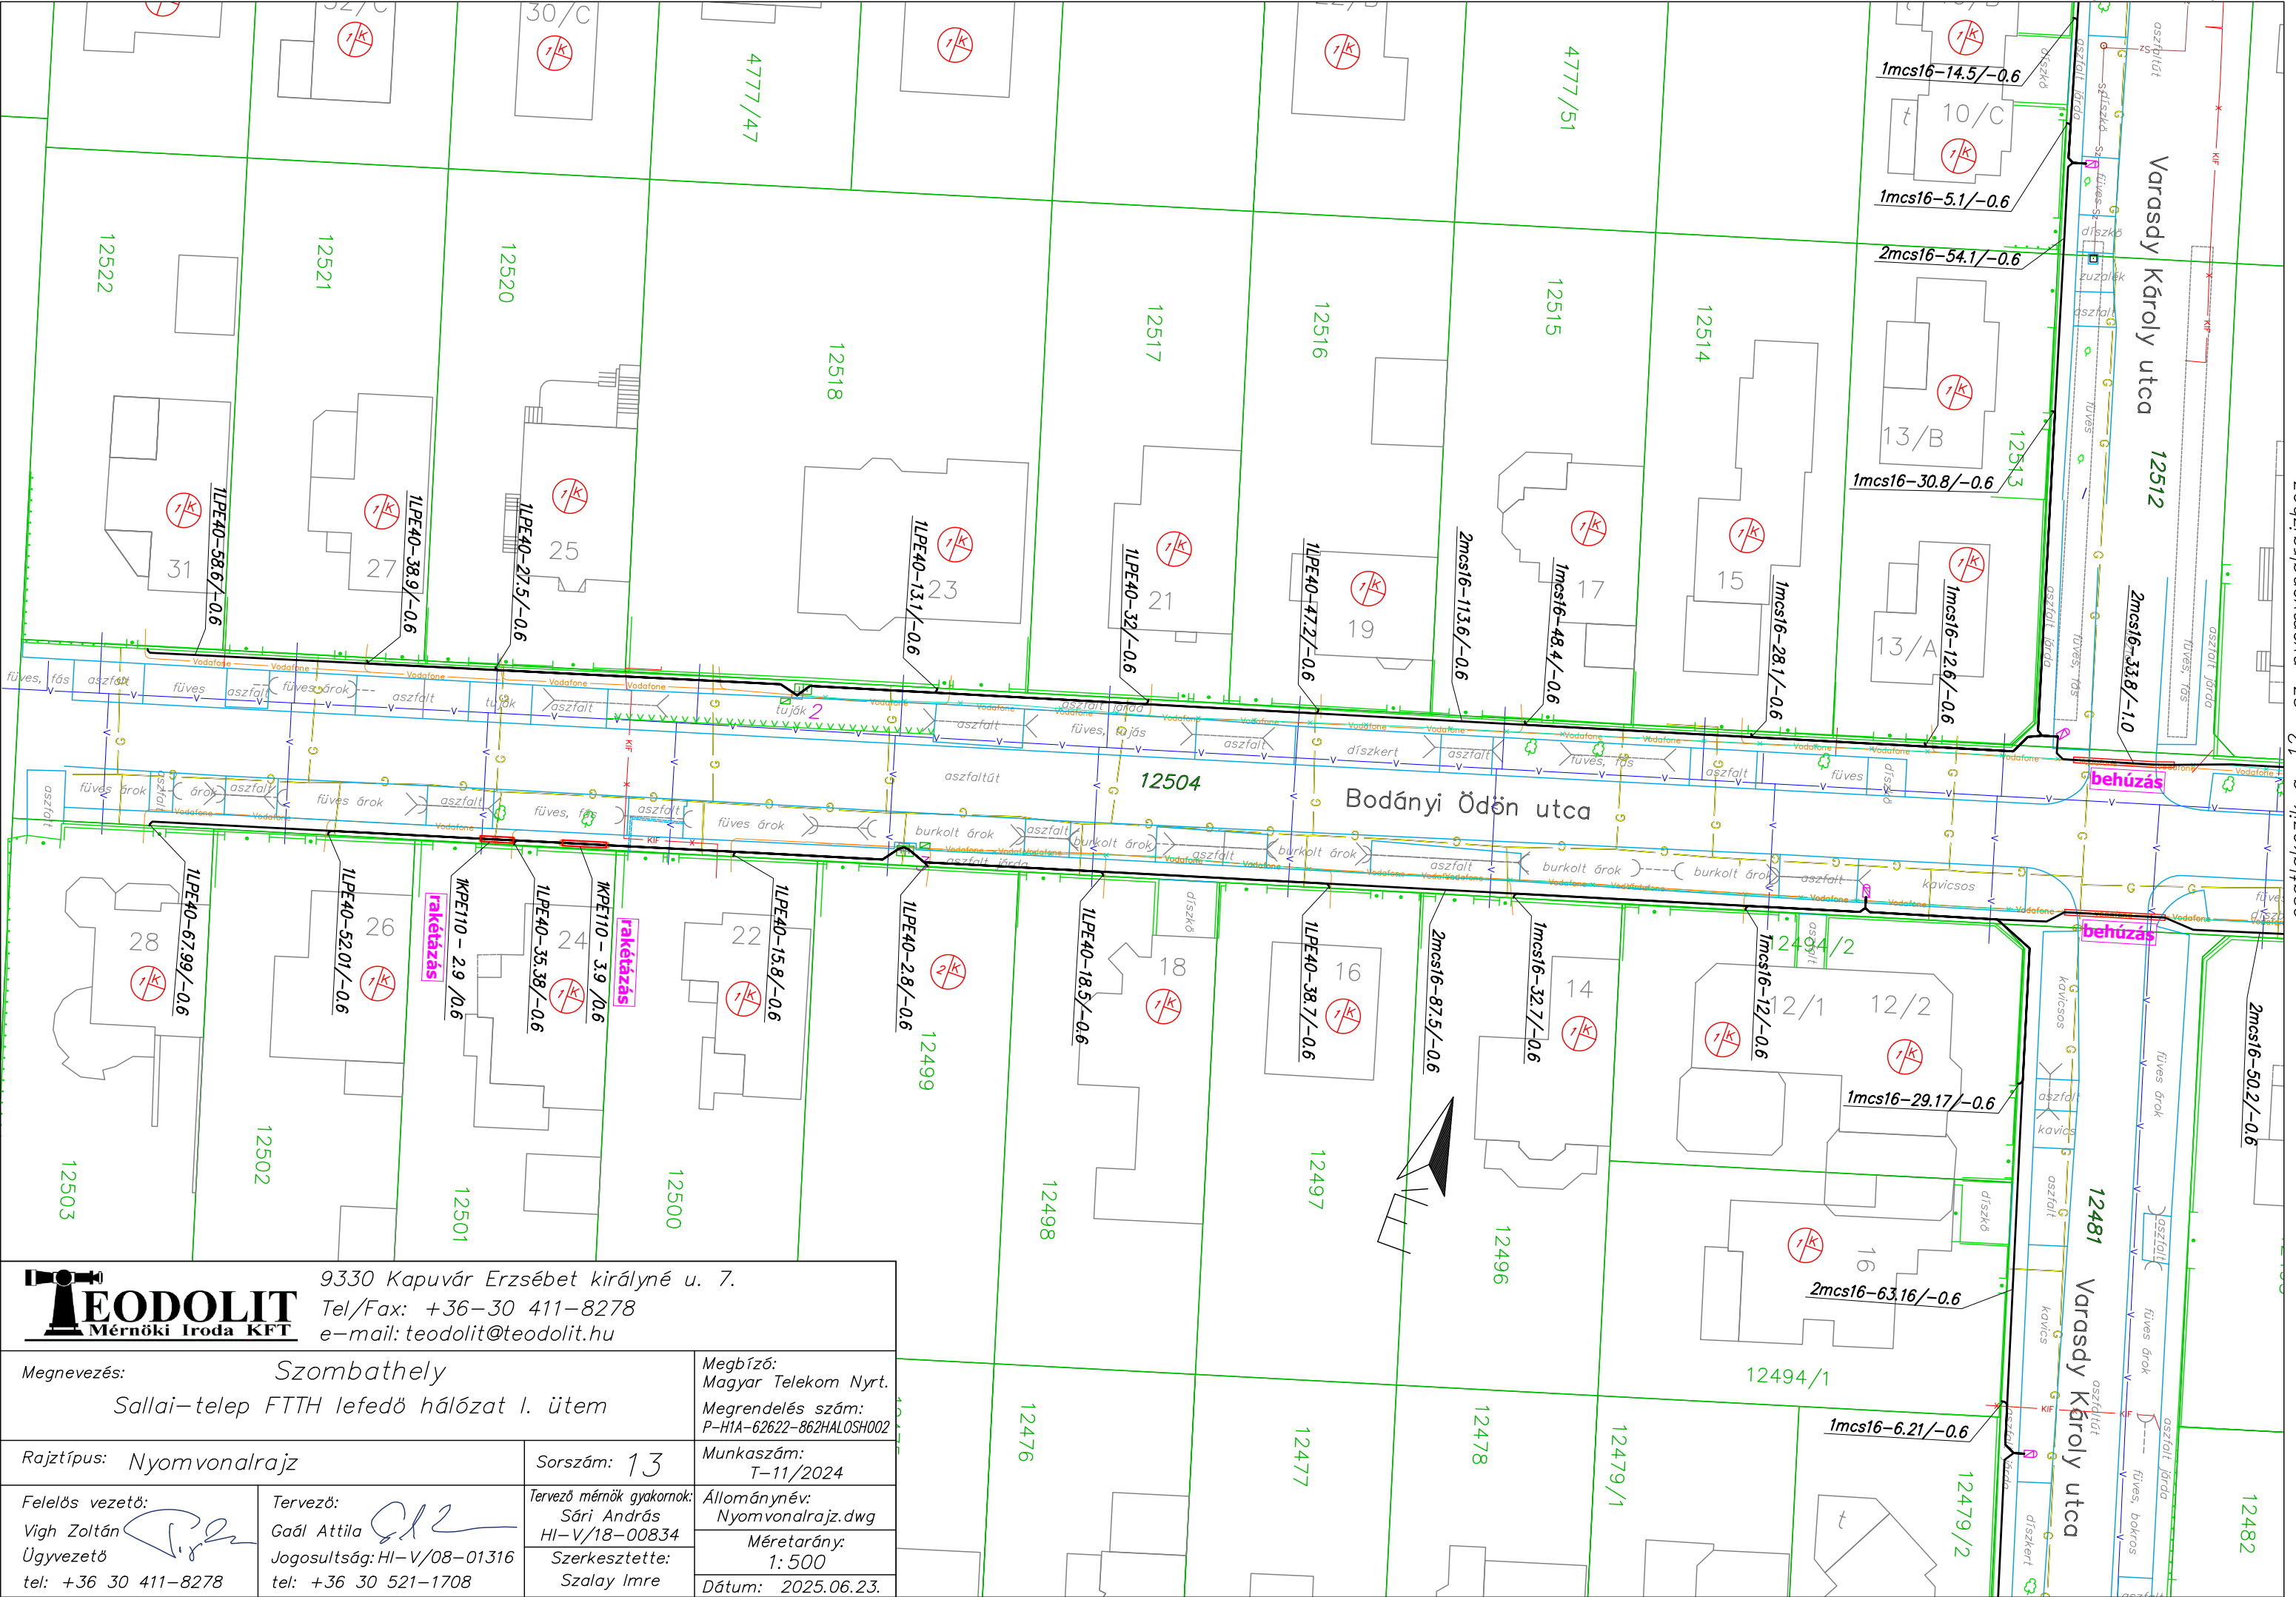


csatlakozik a 11. sz. nyomvonalrajzhoz

 TEODOLIT Mérnöki Iroda KFT		9330 Kapuvár Erzsébet királyné u. 7. Tel/Fax: +36-30 411-8278 e-mail: teodolit@teodolit.hu	
Megnevezés: Szombathely Sallai–telep FTTH lefedő hálózat I. ütem		Megbízó: Magyar Telekom Nyrt. Megrendelés szám: P-H1A-62622-862HALOSH002	
Rajztípus: Nyomvonalrajz		Sorszám: 13	Munkaszám: T-11/2024
Felelős vezető: Vigh Zoltán Ügyvezető tel: +36 30 411-8278	Tervező: Gaál Attila Jogosultság: HI-V/08-01316 tel: +36 30 521-1708	Tervező mérnök gyakornok: Sári András HI-V/18-00834 Szerkesztette: Szalay Imre	Állománynév: Nyomvonalrajz.dwg
			Méretarány: 1: 500 Dátum: 2025.06.23.



csatlakozik a 12. sz. nyomvonalrajzhoz

csatlakozik a 15. sz. nyomvonalrajzhoz

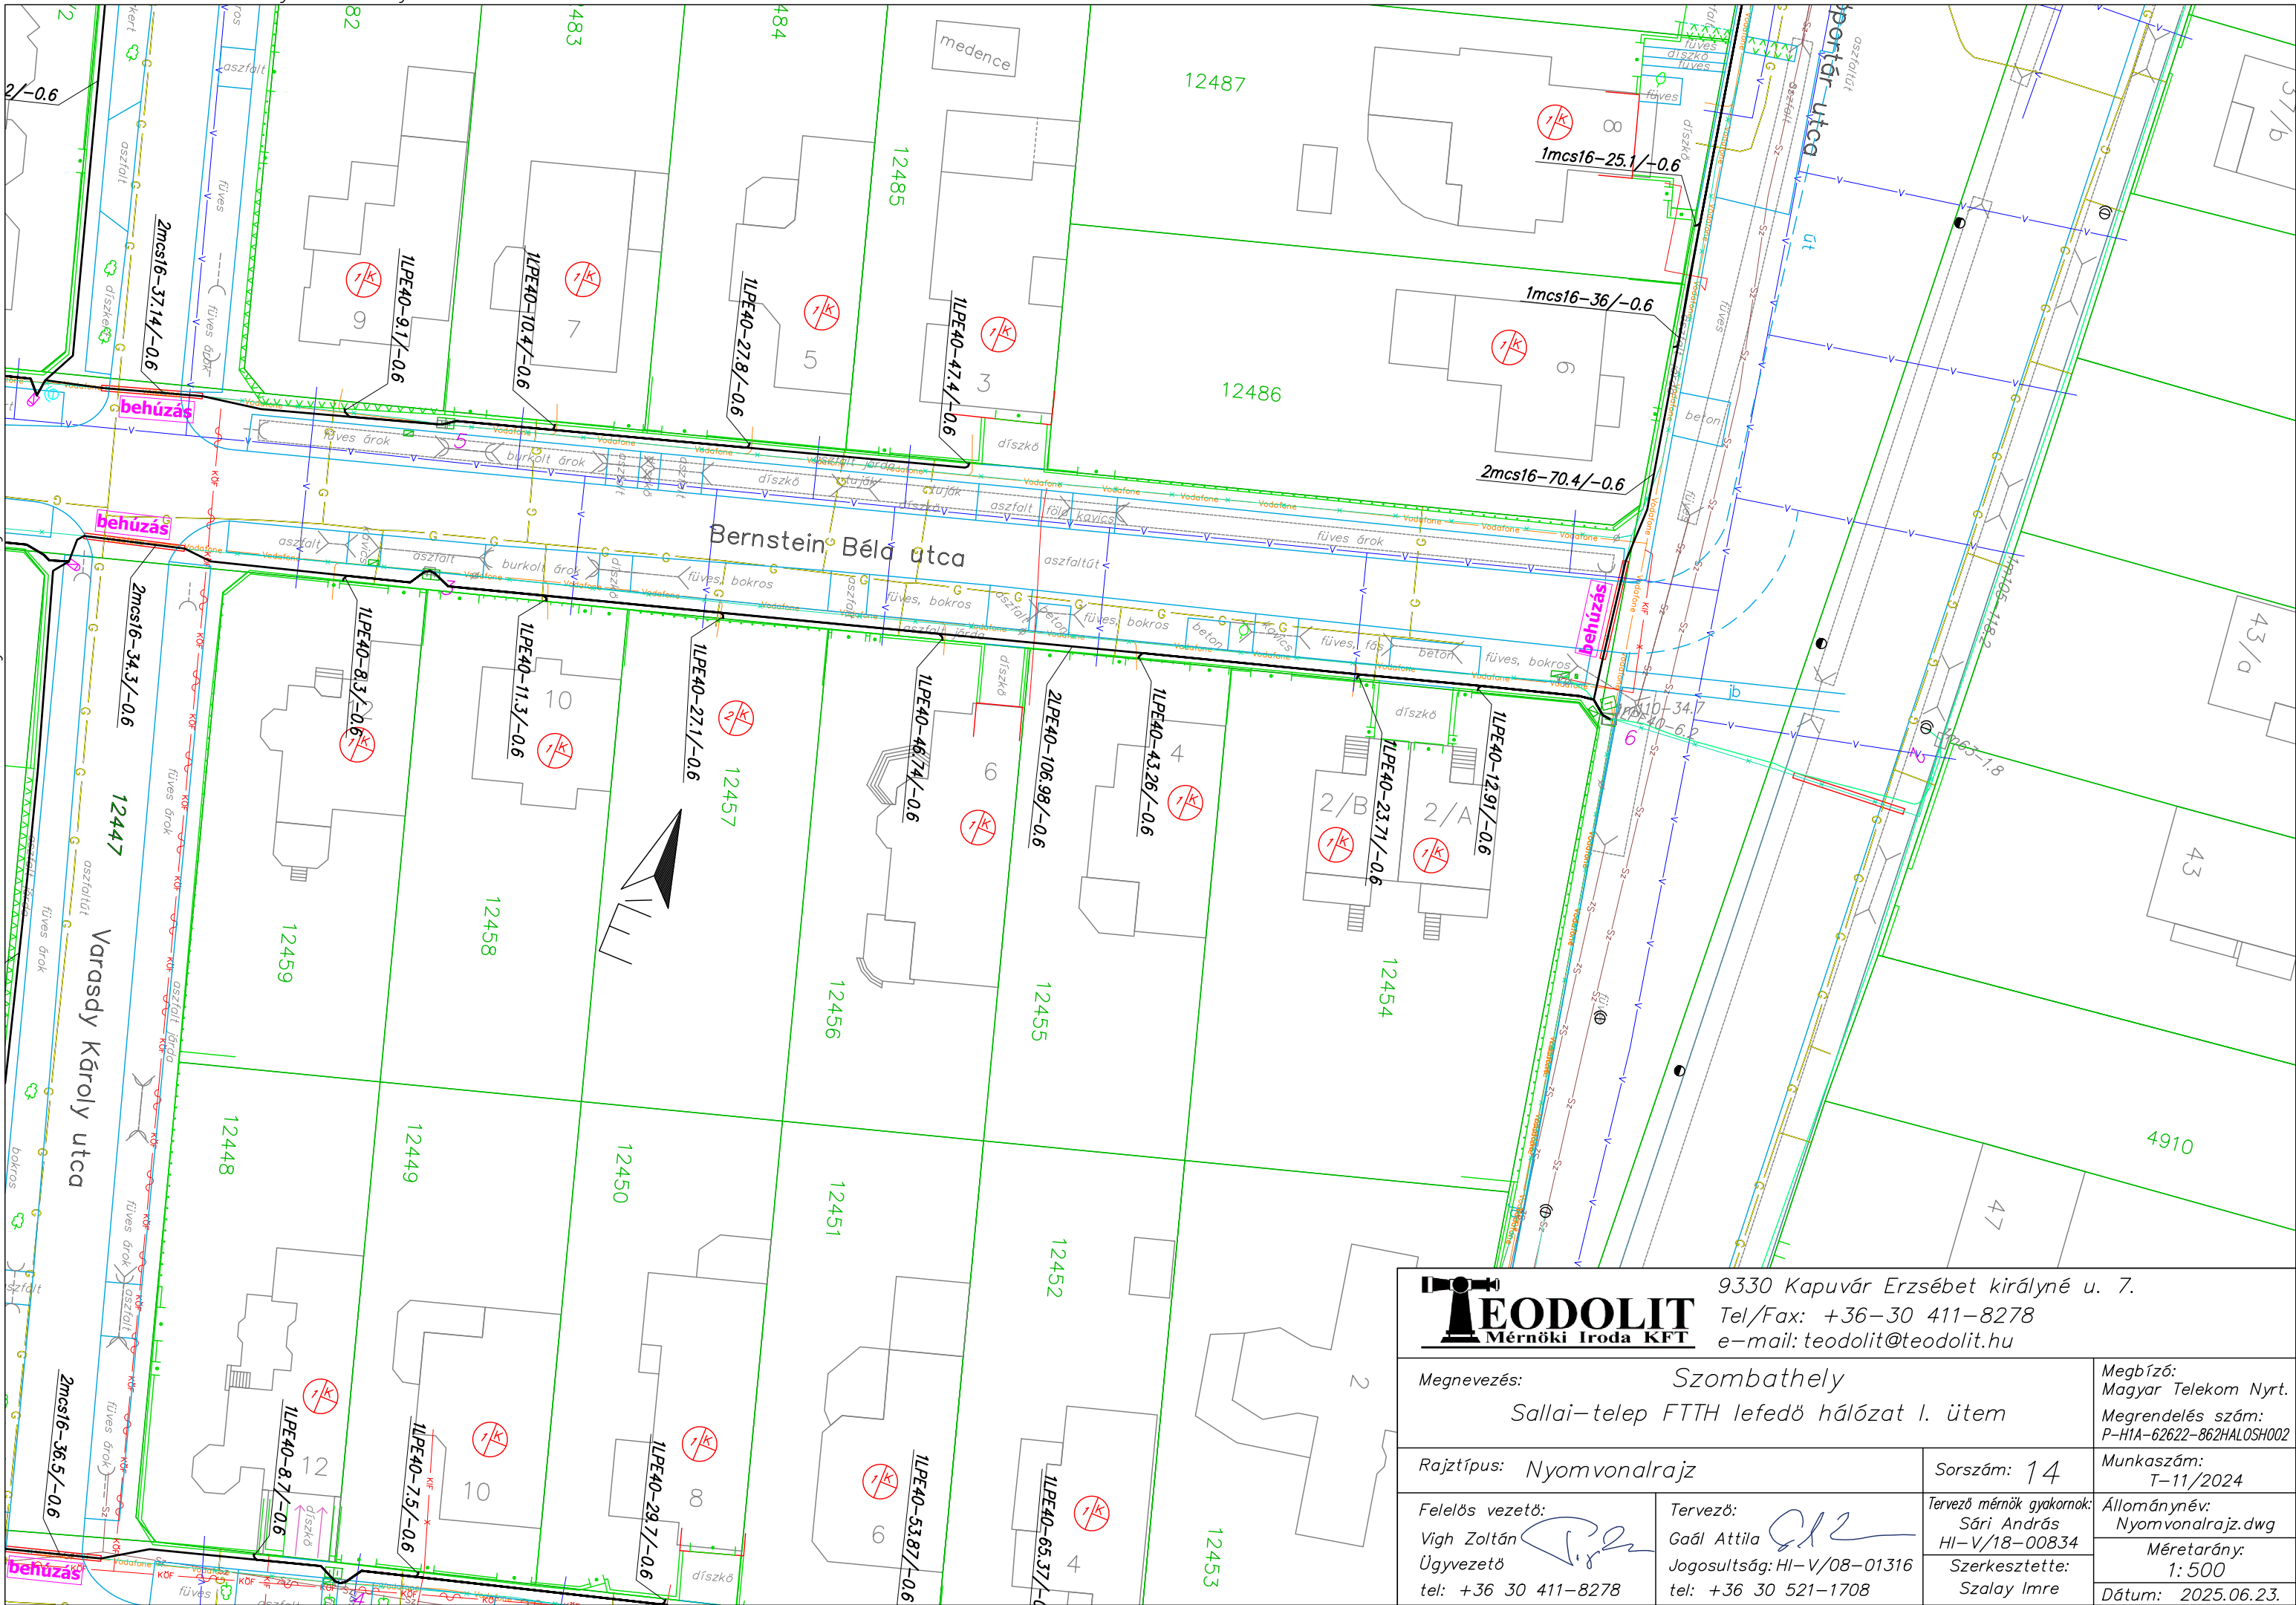

csatlakozik a 16. sz. nyomvonalrajzhoz

TEODOLIT Mérnöki Iroda KFT		9330 Kapuvár Erzsébet királyné u. 7. Tel/Fax: +36-30 411-8278 e-mail: teodolit@teodolit.hu	
Megnevezés: Szombathely Sallai-telep FTTH lefedő hálózat I. ütem		Megbízó: Magyar Telekom Nyrt. Megrendelés szám: P-HIA-62622-862HALOSH002	
Rajztípus: Nyomvonalrajz		Sorszám: 14	Munkaszám: T-11/2024
Felelős vezető: Vigh Zoltán Ügyvezető tel: +36 30 411-8278		Tervező: Gaál Attila Jogosultság: HI-V/08-01316 tel: +36 30 521-1708	Állománynév: Nyomvonalrajz.dwg Méretarány: 1: 500 Dátum: 2025.06.23.
		Szerkesztette: Szalay Imre	

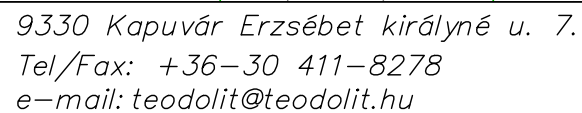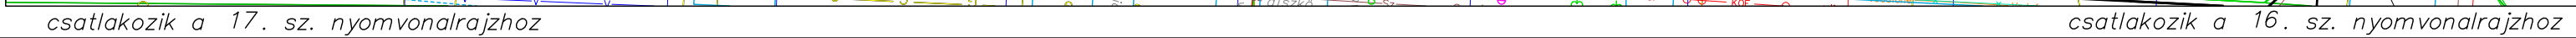


Megbízó:
Magyar Telekom Nyrt.
Megrendelés szám:
P-H1A-62622-862HALOSH002

Munkaszám:
T-11/2024

Állománynév:	Nyomvonalrajz.dwg
Méretarány:	1: 500
Dátum:	2025.06.23

Dátum: 2025.06.23

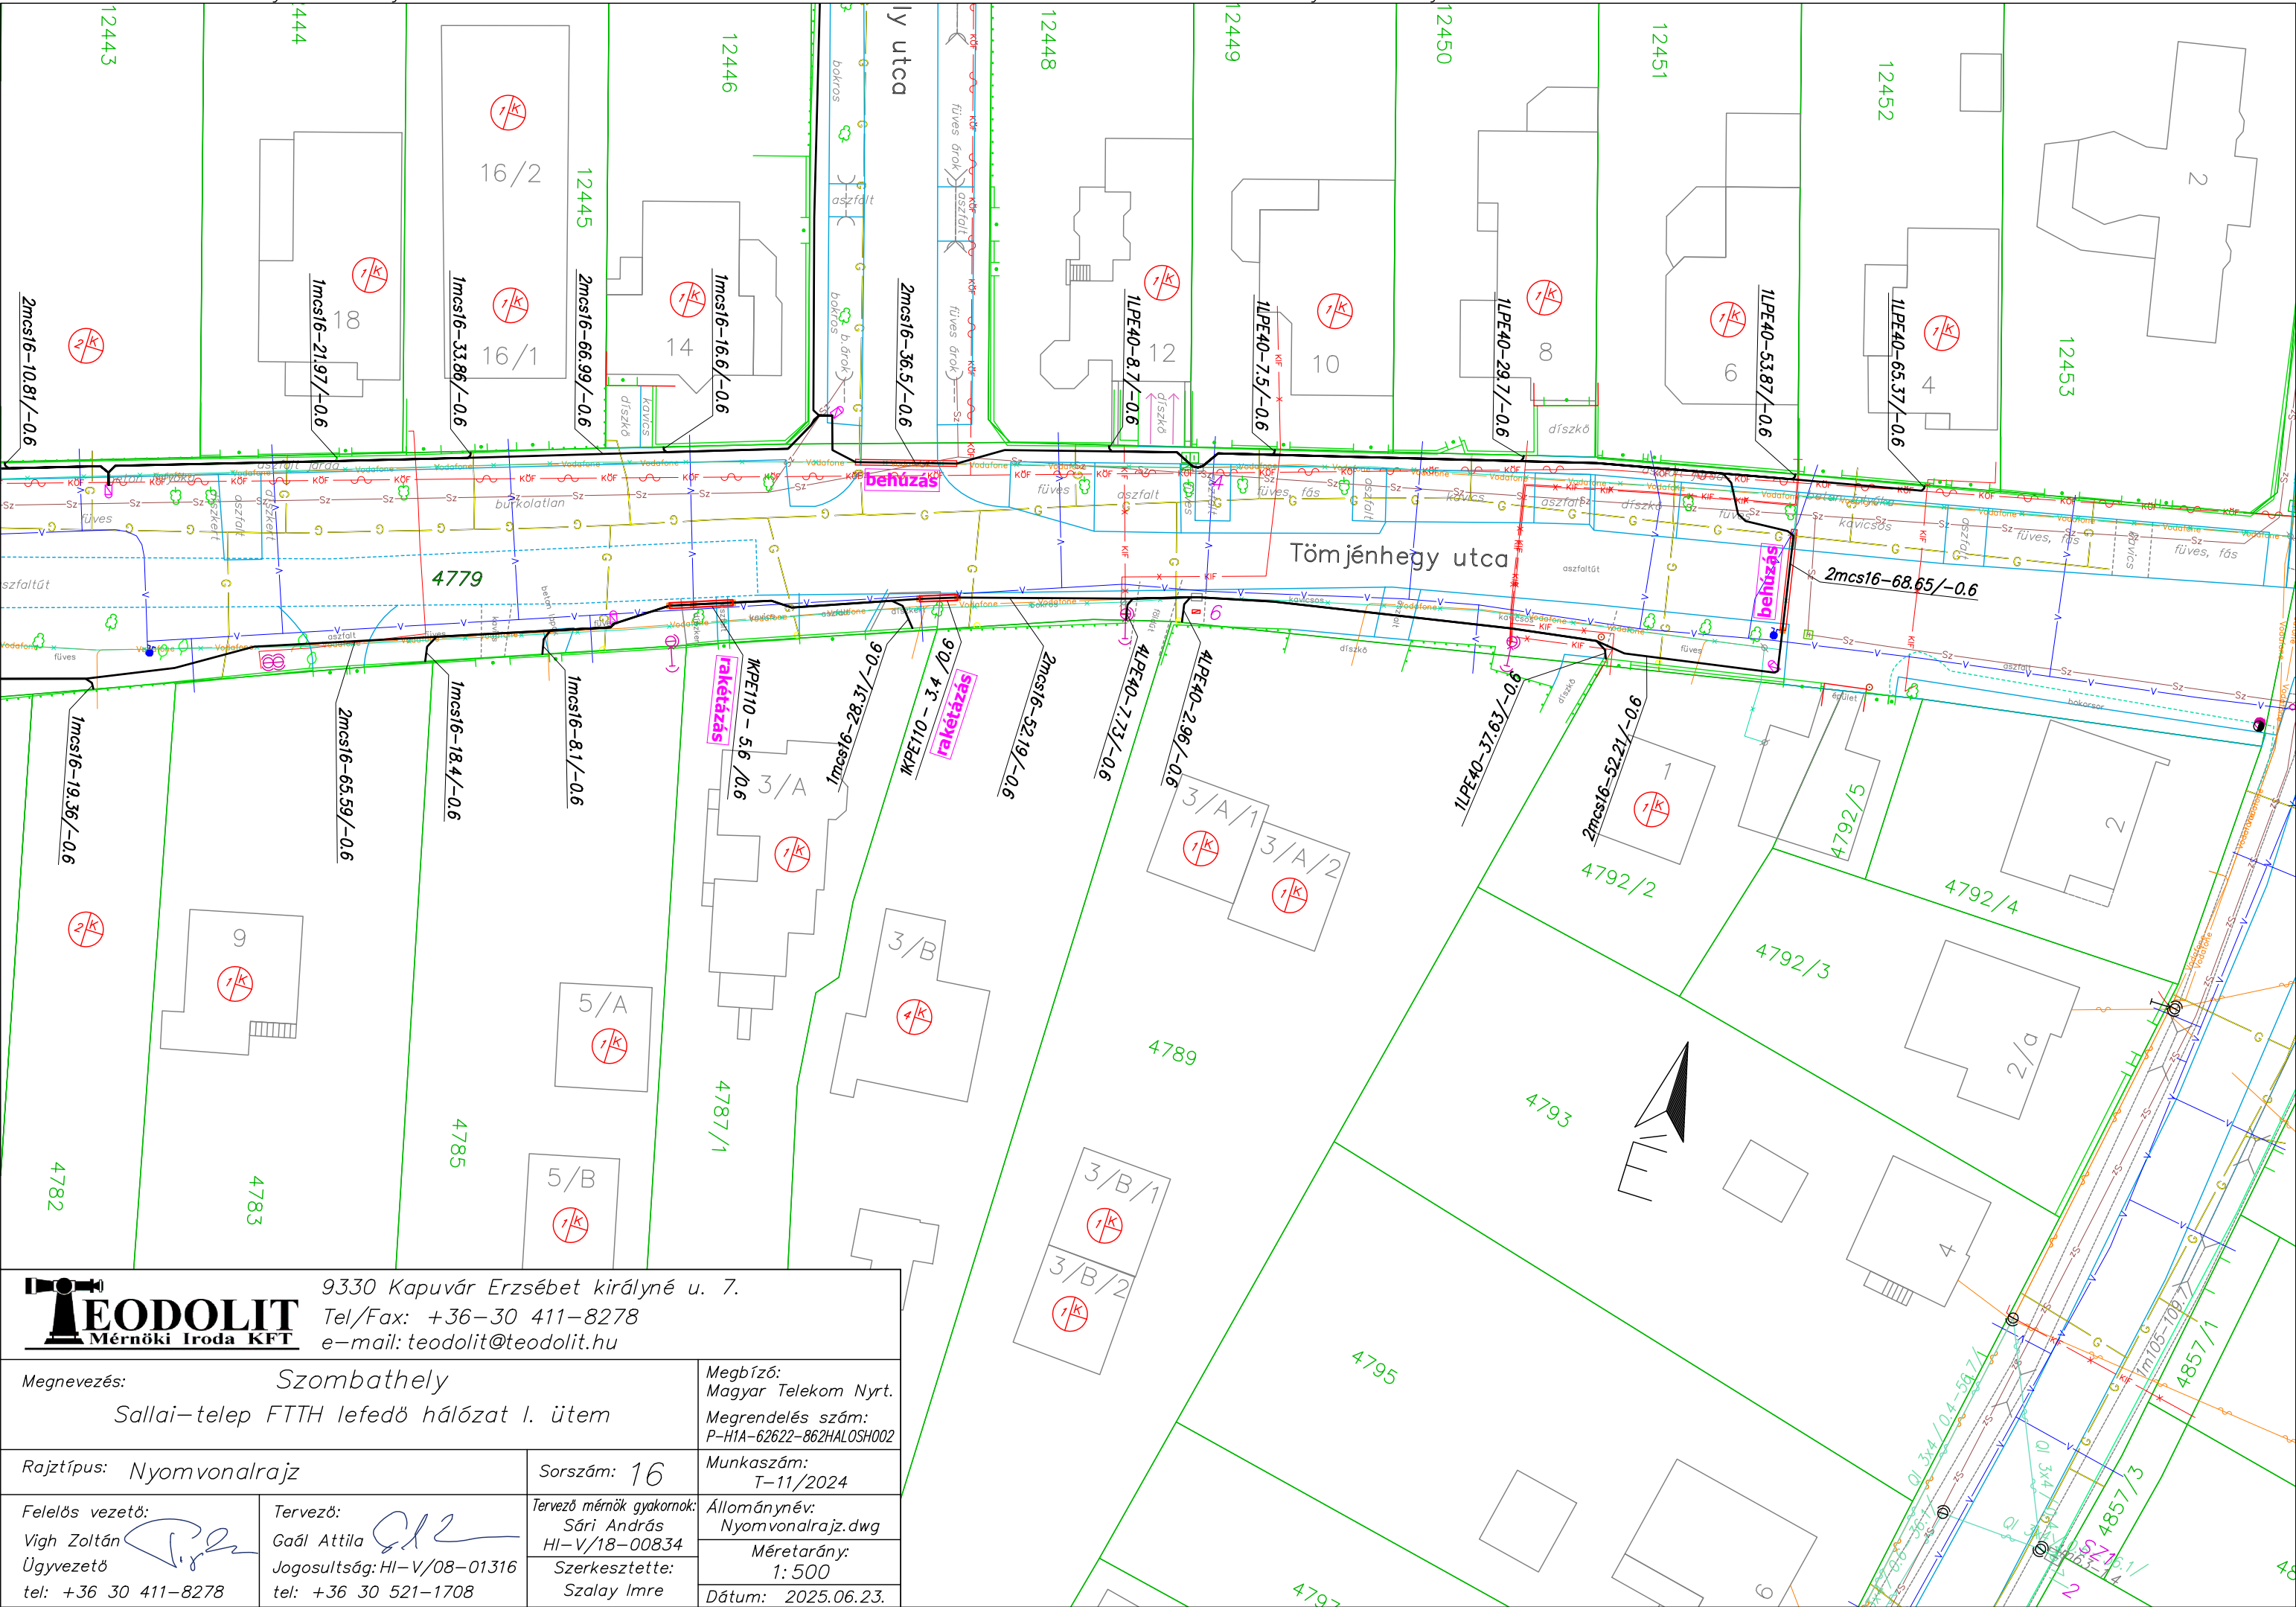

9330 Kapuvár Erzsébet királyné u. 7.
Tel/Fax: +36-30 411-8278
e-mail: teodolit@teodolit.hu

Megnevezés: Szombathely Sallai–telep FTTH lefedő hálózat I. ütem		Megbízó: Magyar Telekom Nyrt. Megrendelés szám: P-H1A-62622-862HALOSH002	
Rajztípus: Nyomvonalrajz		Sorszám: 16	Munkaszám: T-11/2024
Felelős vezető: Vigh Zoltán Ügyvezető tel: +36 30 411-8278	Tervező: Gaál Attila Jogosultság: HI-V/08-01316 tel: +36 30 521-1708	Tervező mérnök gyakornok: Sári András HI-V/18-00834	Állománynév: Nyomvonalrajz.dwg
		Szerkesztette: Szalay Imre	Méretarány: 1: 500
		Dátum: 2025.06.23.	

