


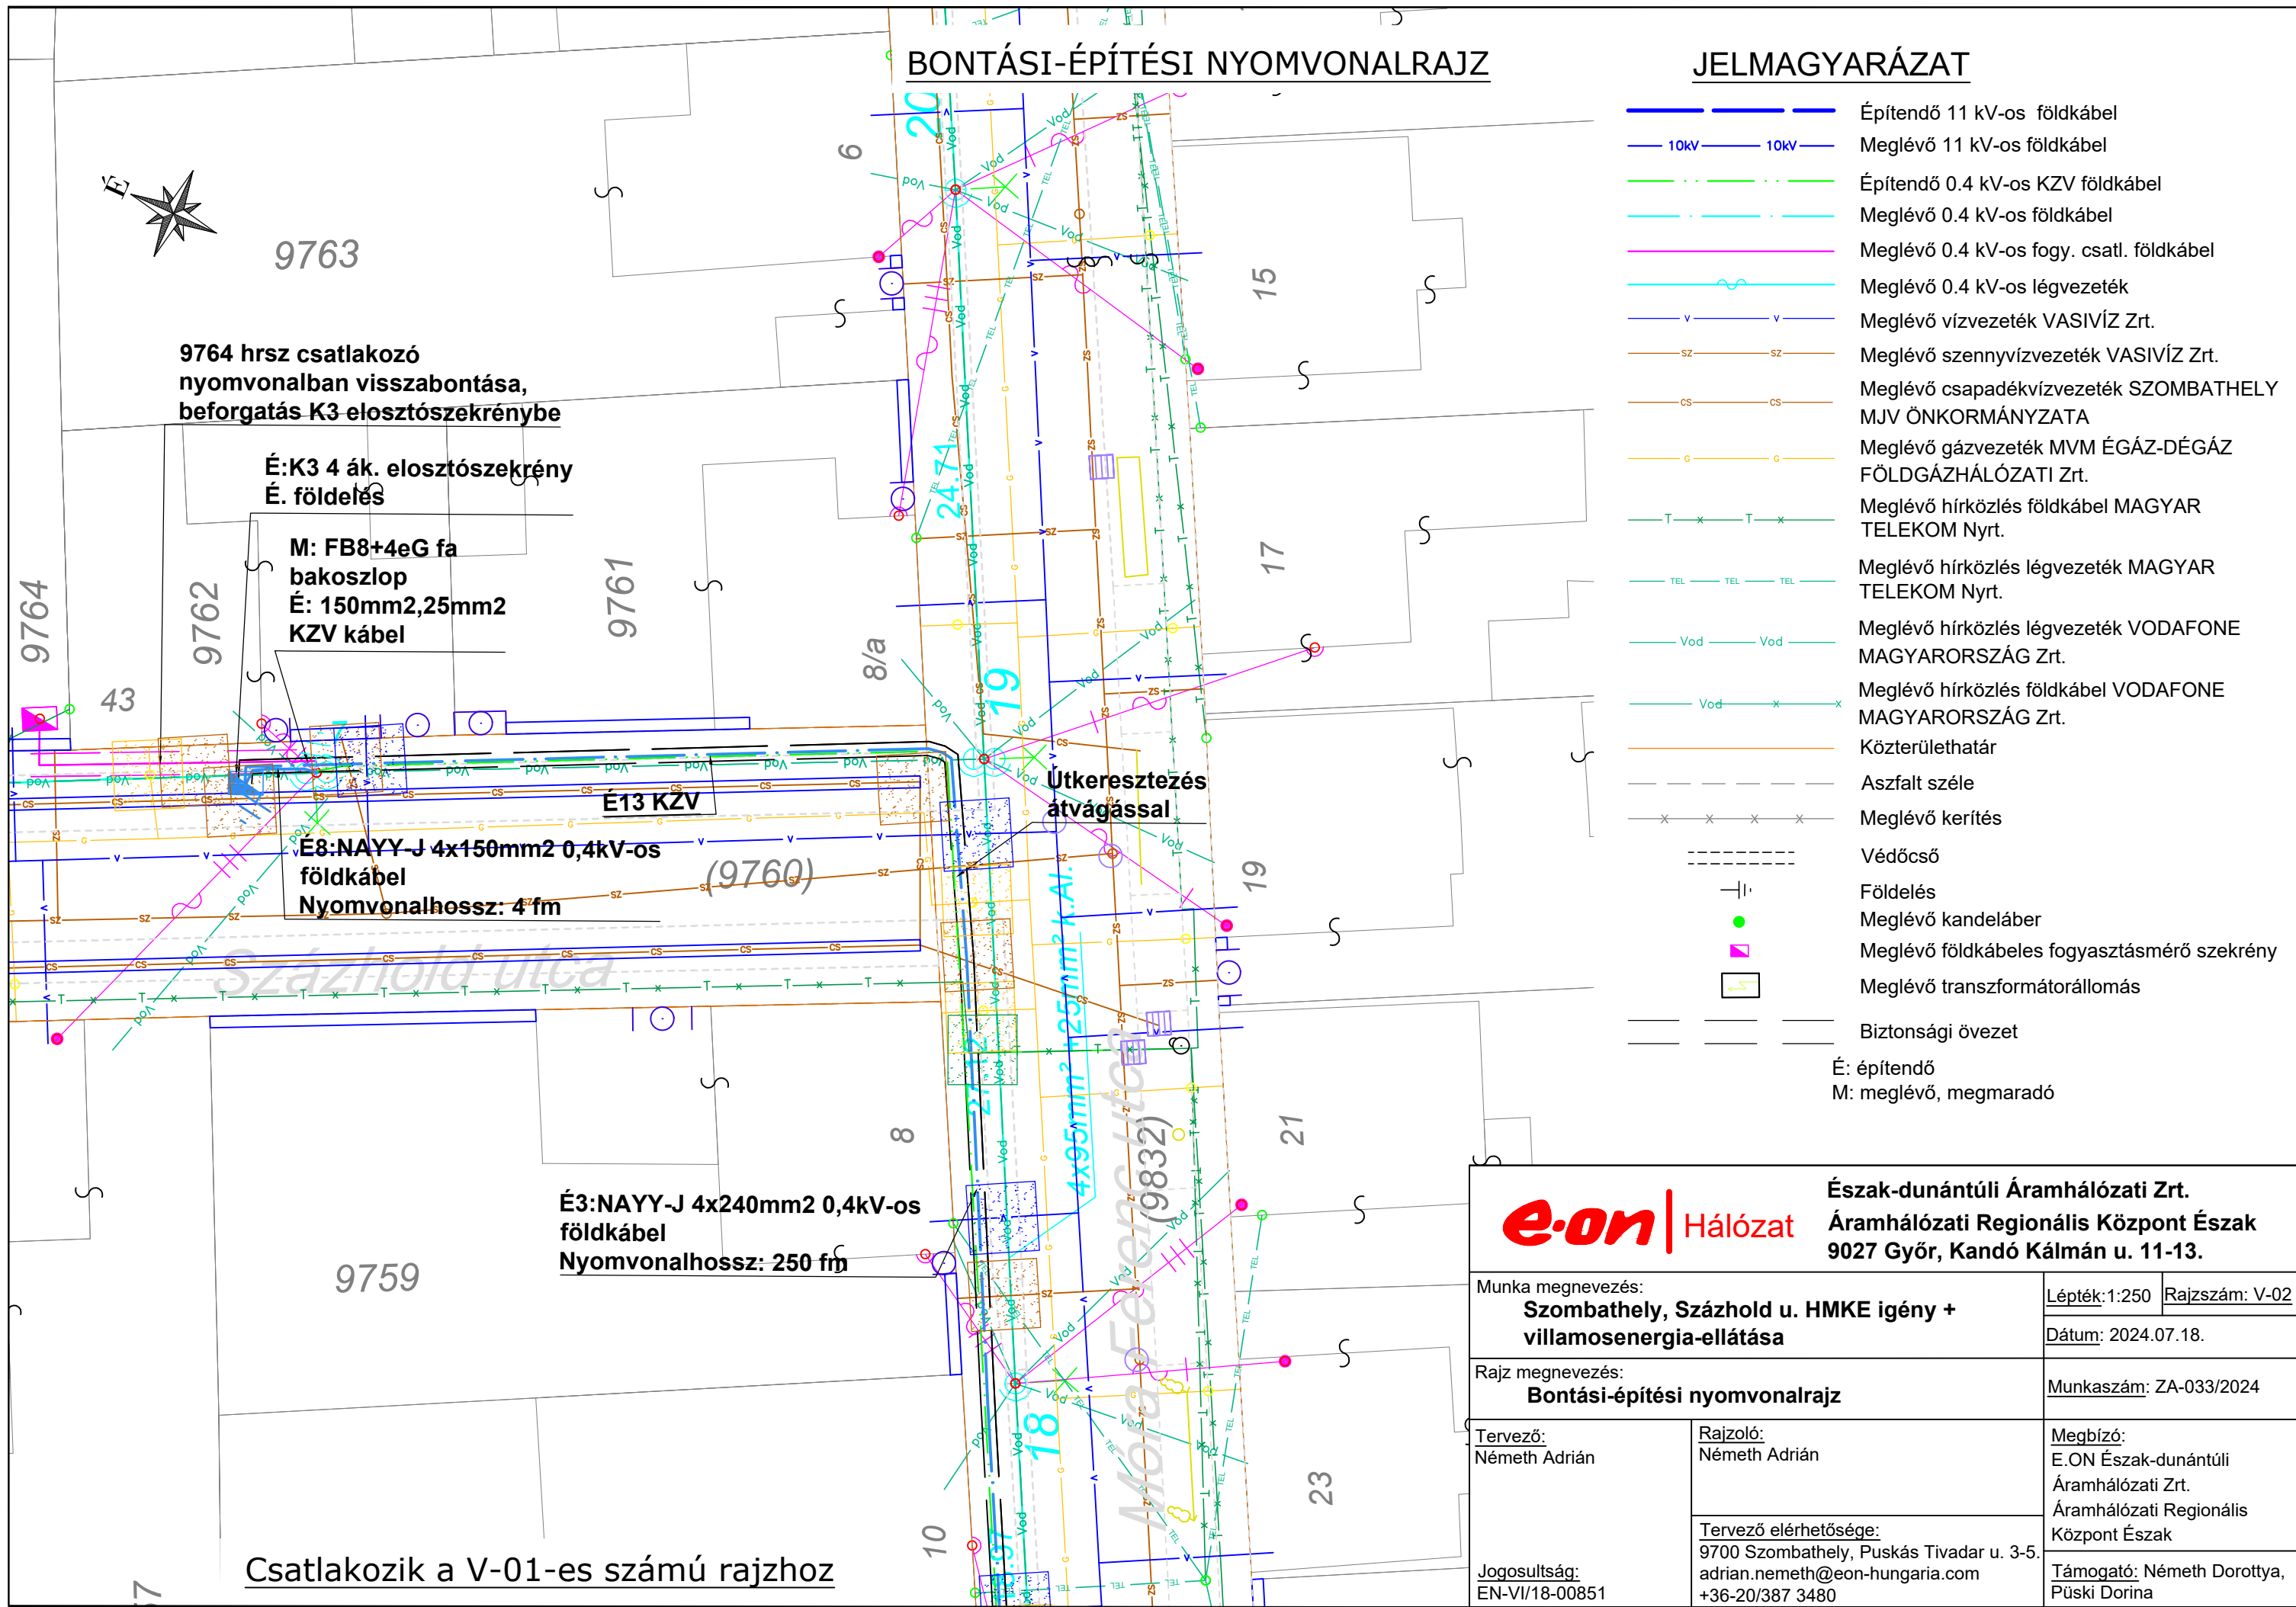

BONTÁSI-ÉPÍTÉSI NYOMVONALRAJZ

JELMAGYARÁZAT

- 10kV Meglévő 11 kV-os földkábel
- 0.4 kV-os KZV földkábel Meglévő 0.4 kV-os KZV földkábel
- 0.4 kV-os földkábel Meglévő 0.4 kV-os földkábel
- 0.4 kV-os földkábel Meglévő 0.4 kV-os földkábel
- 0.4 kV-os földkábel Meglévő 0.4 kV-os földkábel
- V Meglévő vízvezeték VASIVÍZ Zrt.
- SZ Meglévő szennyvízvezeték VASIVÍZ Zrt.
- CS Meglévő csapadékvízvezeték SZOMBATHELY MJV ÖNKORMÁNYZATA
- G Meglévő gázvezeték MVM ÉGÁZ-DÉGÁZ FÖLDGÁZHÁLÓZATI Zrt.
- T Meglévő hírközlés földkábel MAGYAR TELEKOM Nyrt.
- TEL Meglévő hírközlés légvezeték MAGYAR TELEKOM Nyrt.
- Vod Meglévő hírközlés légvezeték VODAFONE MAGYARORSZÁG Zrt.
- Meglévő hírközlés földkábel VODAFONE MAGYARORSZÁG Zrt.
- Közülethetár
- Aszfalt széle
- Meglévő kerítés
- Védőcső
- Földelés
- Meglévő kandeláber
- Meglévő földkábeles fogyasztásmérő szekrény
- Meglévő transzformátorállomás
- Biztonsági övezet
- É: építendő
M: meglévő, megmaradó

K10 KÖRZETHATÁR KIALAKÍTÁS
43393-75003 TR. között
B: Bétét kivétel aljzatból

FCS NAYY 4x25 mm²
h=3 m -0.7
FCS NAYY 4x25 mm²
h=3 m -0.7

FCS NAYY 4x25 mm²
h=23 m -0.7

e-on Hálózat

Észak-dunántúli Áramhálózati Zrt.
Áramhálózati Regionális Központ Észak
9027 Győr, Kandó Kálmán u. 11-13.

Munka megnevezés:

**Szombathely, Százhold u. HMKE igény +
villamosenergia-ellátása**

Lépték: 1:250

Rajzszám: V-03

Dátum: 2024.07.18.

Rajz megnevezés:

Bontási-építési nyomvonalrajz

Munkaszám: ZA-033/2024

Tervező:

Németh Adrián

Rajzoló:

Németh Adrián

Megbízó:

E.ON Észak-dunántúli
Áramhálózati Zrt.
Áramhálózati Regionális
Központ Észak

Jogosultság:

EN-VI/18-00851

Tervező elérhetősége:

9700 Szombathely, Puskás Tivadar u. 3-5.
adrian.nemeth@eon-hungaria.com
+36-20/387 3480

Támogató: Németh Dorottya,
Püski Dorina

BONTÁSI-ÉPÍTÉSI NYOMVONALRAJZ

K5 KÖRZETHATÁR
KIALAKÍTÁS
43393-75003 TR. között
B: Betét kivétel aljzatból



JELMAGYARÁZAT

- 10kV Meglévő 11 kV-os földkábel
 - Meglévő 0.4 kV-os KZV földkábel
 - Meglévő 0.4 kV-os földkábel
 - Meglévő 0.4 kV-os fogy. csatl. földkábel
 - Meglévő 0.4 kV-os légvezeték
 - V Meglévő vízvezeték VASÍVÍZ Zrt.
 - SZ Meglévő szennyvízvezeték VASÍVÍZ Zrt.
 - CS Meglévő csapadékvízvezeték SZOMBATHELY MJV ÖNKORMÁNYZATA
 - G Meglévő gázvezeték MVM ÉGÁZ-DÉGÁZ FÖLDGÁZHÁLÓZATI Zrt.
 - T x Meglévő hírközlés földkábel MAGYAR TELEKOM Nyrt.
 - TEL TEL Meglévő hírközlés légvezeték MAGYAR TELEKOM Nyrt.
 - Vod Meglévő hírközlés légvezeték VODAFONE MAGYARORSZÁG Zrt.
 - Meglévő hírközlés földkábel VODAFONE MAGYARORSZÁG Zrt.
 - Közüterülethatár
 - Aszfalt széle
 - x Meglévő kerítés
 - ==== Védőcső
 - |— Földelés
 - Meglévő kandeláber
 - Meglévő földkábeles fogyasztásmérő szekrény
 - Meglévő transzformátorállomás
 - Biztonsági övezet
- É: építendő
M: meglévő, megmaradó

e-on Hálózat

Észak-dunántúli Áramhálózati Zrt.
Áramhálózati Regionális Központ Észak
9027 Győr, Kandó Kálmán u. 11-13.

Munka megnevezés:

**Szombathely, Százhold u. HMKE igény +
villamosenergia-ellátása**

Lépték: 1:250

Rajzszám: V-04

Dátum: 2024.07.18.

Rajz megnevezés:

Bontási-építési nyomvonalrajz

Munkaszám: ZA-033/2024

Tervező:

Németh Adrián

Rajzoló:

Németh Adrián

Megbízó:

E.ON Észak-dunántúli
Áramhálózati Zrt.
Áramhálózati Regionális
Központ Észak

Jogosultság:

EN-VI/18-00851

Tervező elérhetősége:

9700 Szombathely, Puskás Tivadar u. 3-5.
adrian.nemeth@eon-hungaria.com
+36-20/387 3480

Támogató: Németh Dorottya,

Püski Dorina