



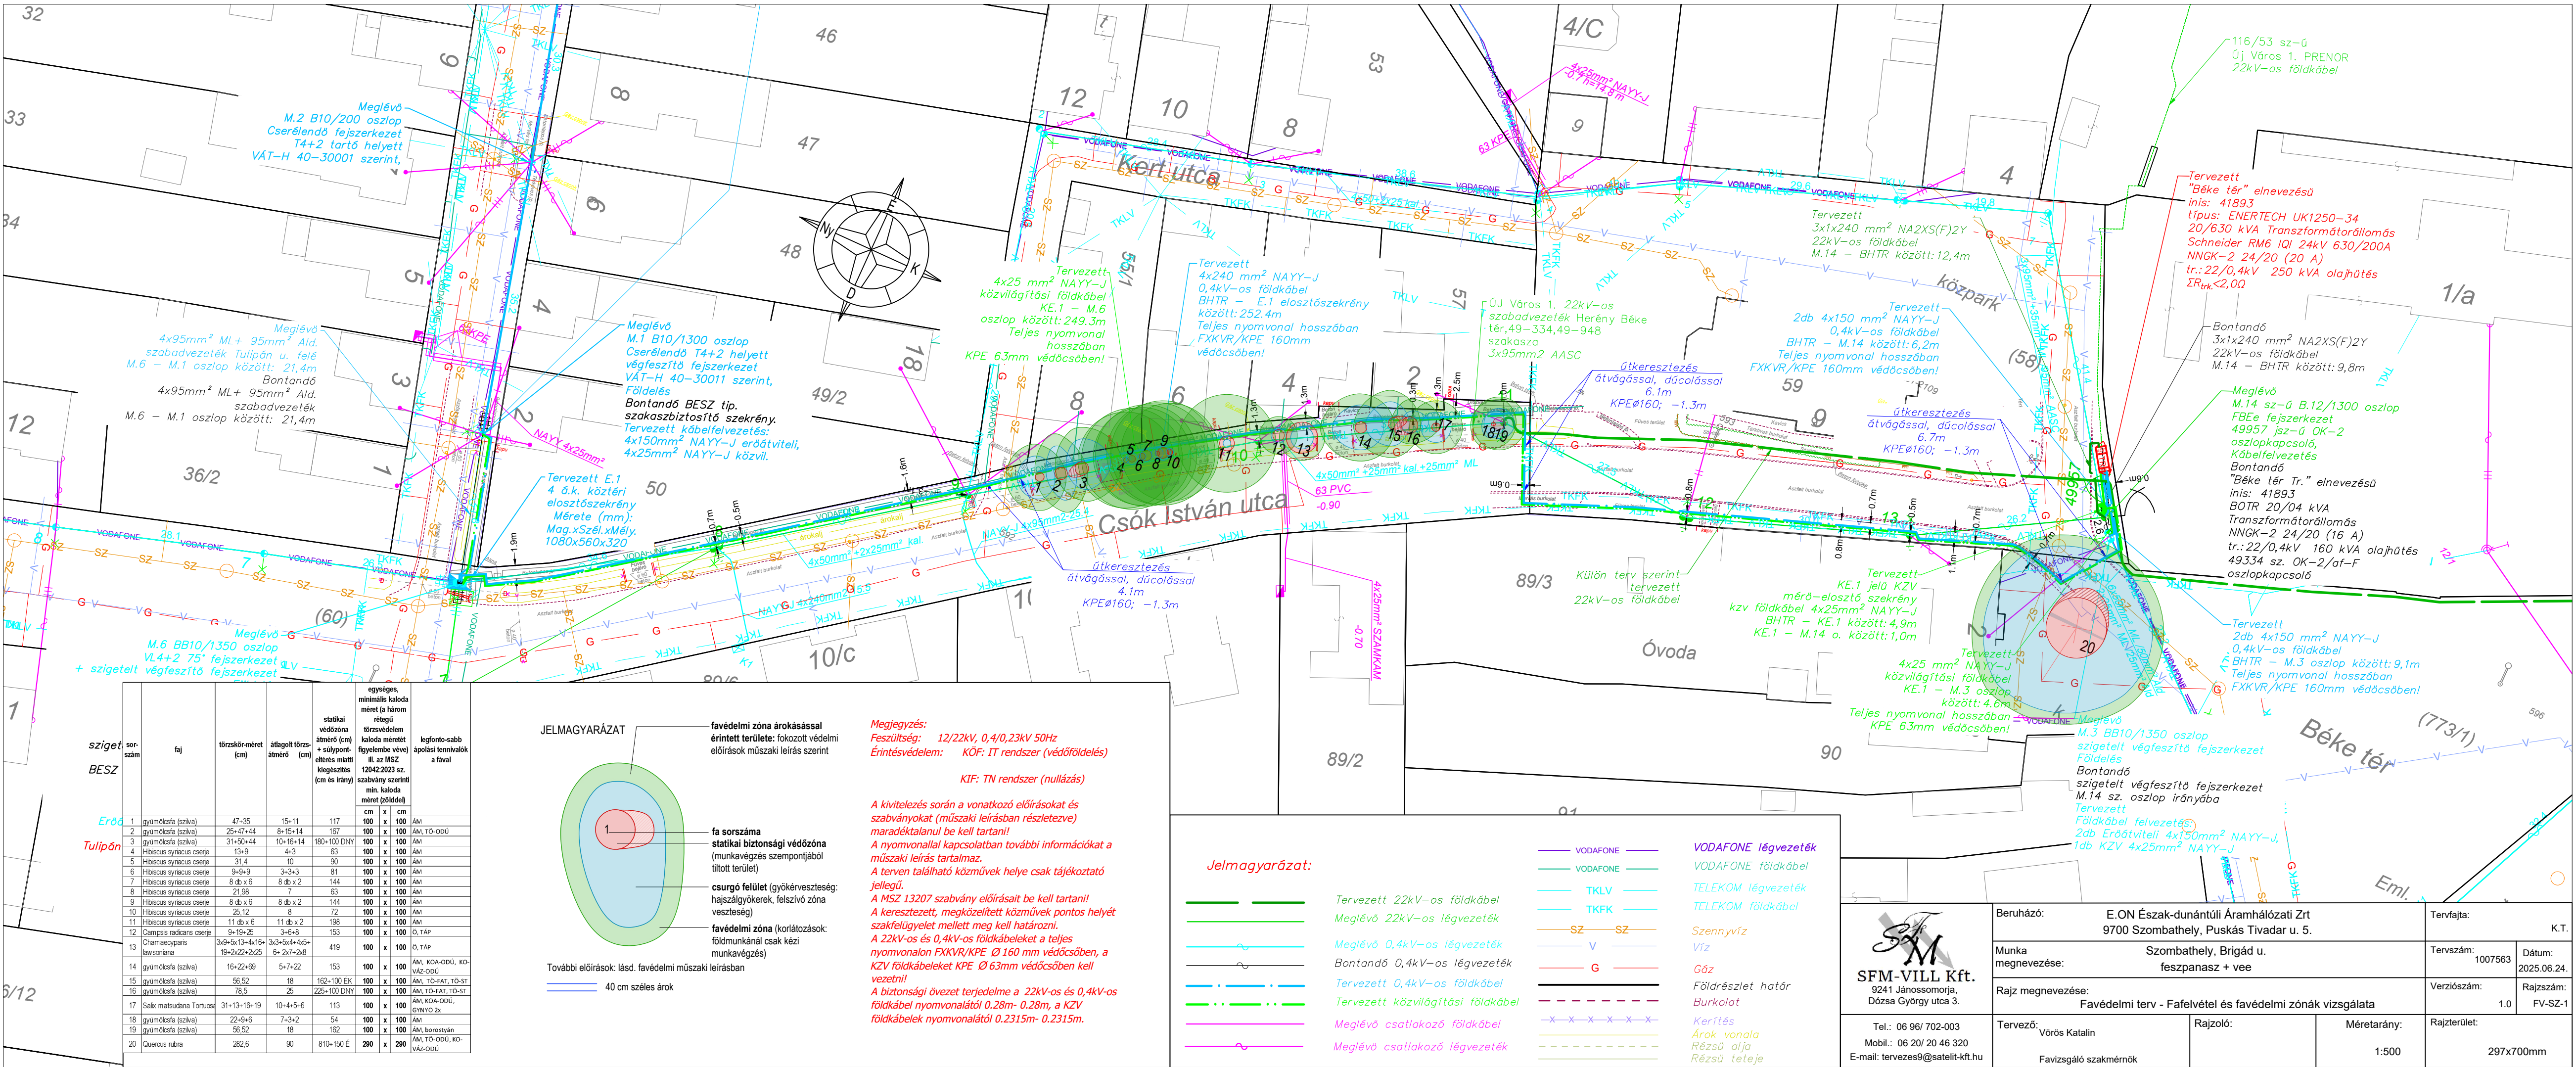

sziget	sor-szám	faj	törzskör-méret (cm)	átagolt törzs-átmérő (cm)	statikai védőzóna átmérő (cm) + szulypont-eltérés miatti kiegészítés (cm és irány)	egységes, minimális kaloda méret (a három réteg)	légfonto-sabb ápolási technikák a fával
BESZ						180x100 DNY	
Erőd	1	gyümölcsfa (szilva)	47x36	15x11	117	100 x 100	AM
Tulipán	2	gyümölcsfa (szilva)	25x47x44	8x15x14	167	100 x 100	AM, TÖ-ODU
	3	gyümölcsfa (szilva)	31x50x44	10x16x14	180x100 DNY	100 x 100	AM
	4	Hibiscus syriacus cserje	13x9	4x3	63	100 x 100	AM
	5	Hibiscus syriacus cserje	31x4	10	90	100 x 100	AM
	6	Hibiscus syriacus cserje	9x9x9	3x3x3	81	100 x 100	AM
	7	Hibiscus syriacus cserje	8 db x 6	8 db x 2	144	100 x 100	AM
	8	Hibiscus syriacus cserje	21x8	7	63	100 x 100	AM
	9	Hibiscus syriacus cserje	8 db x 6	8 db x 2	144	100 x 100	AM
	10	Hibiscus syriacus cserje	25x12	8	72	100 x 100	AM
	11	Hibiscus syriacus cserje	11 db x 6	11 db x 2	198	100 x 100	AM
	12	Campsis radicans cserje	9x19x26	3x6x8	153	100 x 100	Ö, TÁP
	13	Chamaecyparis lawsoniana	3x9x5x13x4x16x19x22x22x26	3x3x5x4x4x5x6x2x7x2x8	419	100 x 100	Ö, TÁP
	14	gyümölcsfa (szilva)	16x22x69	5x7x22	153	100 x 100	AM, KOA-ODU, KO-VÁZ-ODU
	15	gyümölcsfa (szilva)	56x52	18	162x100 EK	100 x 100	AM, TÖ-FAT, TÖ-ST
	16	gyümölcsfa (szilva)	78x5	25	225x100 DNY	100 x 100	AM, TÖ-FAT, TÖ-ST
	17	Salix matsudana Tortuosa	31x13x16x19	10x4x5x6	113	100 x 100	AM, KOA-ODU, GYNYO 2x
	18	gyümölcsfa (szilva)	22x9x6	7x3x2	54	100 x 100	AM
	19	gyümölcsfa (szilva)	56x52	18	162	100 x 100	AM, borostyán
	20	Quercus rubra	282,6	90	810x150 É	290 x 290	AM, TÖ-ODU, KO-VÁZ-ODU

JELMAGYARÁZAT

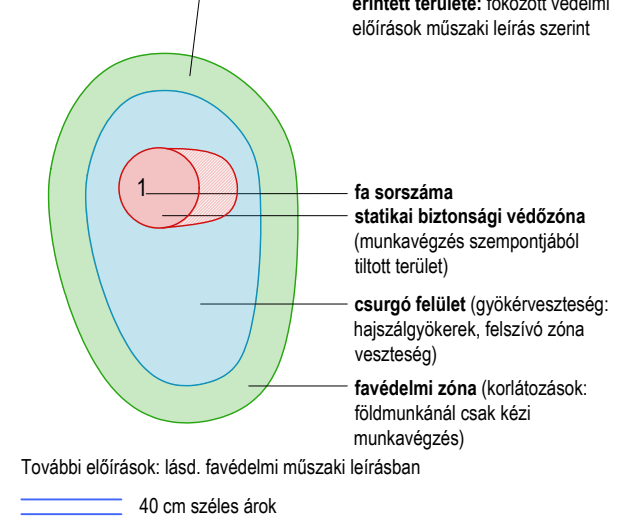

Megjegyzés:
Feszültség: 12/22kV, 0,4/0,23kV 50Hz
Érintésvédelem: KÖF: IT rendszer (védőföldelés)
KIF: TN rendszer (nullázás)

A kivitelezés során a vonatkozó előírásokat és szabványokat (műszaki leírásban részletezve) maradéktalanul be kell tartani!
A nyomvonalal kapcsolatban további információkat a műszaki leírás tartalmaz.
A terven található közművek helye csak tájékoztató jellegű.
A MSZ 13207 szabvány előírásait be kell tartani!
A keresztezett, megközelített közművek pontos helyét szakfelügyelet mellett meg kell határozni.
A 22kV-os és 0,4kV-os földkábeleket a teljes nyomvonalon FXKVR/KPE Ø 160 mm védőcsőben, a KZV földkábeleket KPE Ø 63mm védőcsőben kell vezetni!
A biztonsági övezet terjedelme a 22kV-os és 0,4kV-os földkábel nyomvonalától 0.28m- 0.28m, a KZV földkábeleket nyomvonalától 0.2315m- 0.2315m.

Jelmagyarázat:


—	Tervezett 22kV-os földkábel	—	VODAFONE légvezeték
—	Meglévő 22kV-os légvezeték	—	VODAFONE földkábel
—	Meglévő 0,4kV-os légvezeték	—	TELEKOM légvezeték
—	Bontandó 0,4kV-os légvezeték	—	TELEKOM földkábel
—	Tervezett 0,4kV-os földkábel	—	Szennyvíz
—	Tervezett közvilágítási földkábel	—	Víz
—	Meglévő csatlakozó földkábel	—	Gáz
—	Meglévő csatlakozó légvezeték	—	Földrészlet határ
—		—	Burkolat
—		—	Kerítés
—		—	Árok vonala
—		—	Részű alja
—		—	Részű teteje




SFM-VILL Kft.
9241 Jánossomorja,
Dózsa György utca 3.

Tel.: 06 96/ 702-003
Mobil: 06 20/ 20 46 320
E-mail: tervezes@satelit-kft.hu

Beruházó:	E.ON Észak-dunántúli Áramhálózati Zrt 9700 Szombathely, Puskás Tivadar u. 5.	Tervfajta:	K.T.
Munka megnevezése:	Szombathely, Brigád u. feszpanasz + vee	Tervszám:	1007563
Rajz megnevezése:	Favédelmi terv - Fafelvétel és favédelmi zónák vizsgálata	Dátum:	2025.06.24.
Tervező:	Vörös Katalin	Verziószám:	1.0
Rajzoló:	Favizsgáló szakmérnök	Rajzszám:	FV-SZ-1
Méretarány:	1:500	Rajzterület:	297x700mm

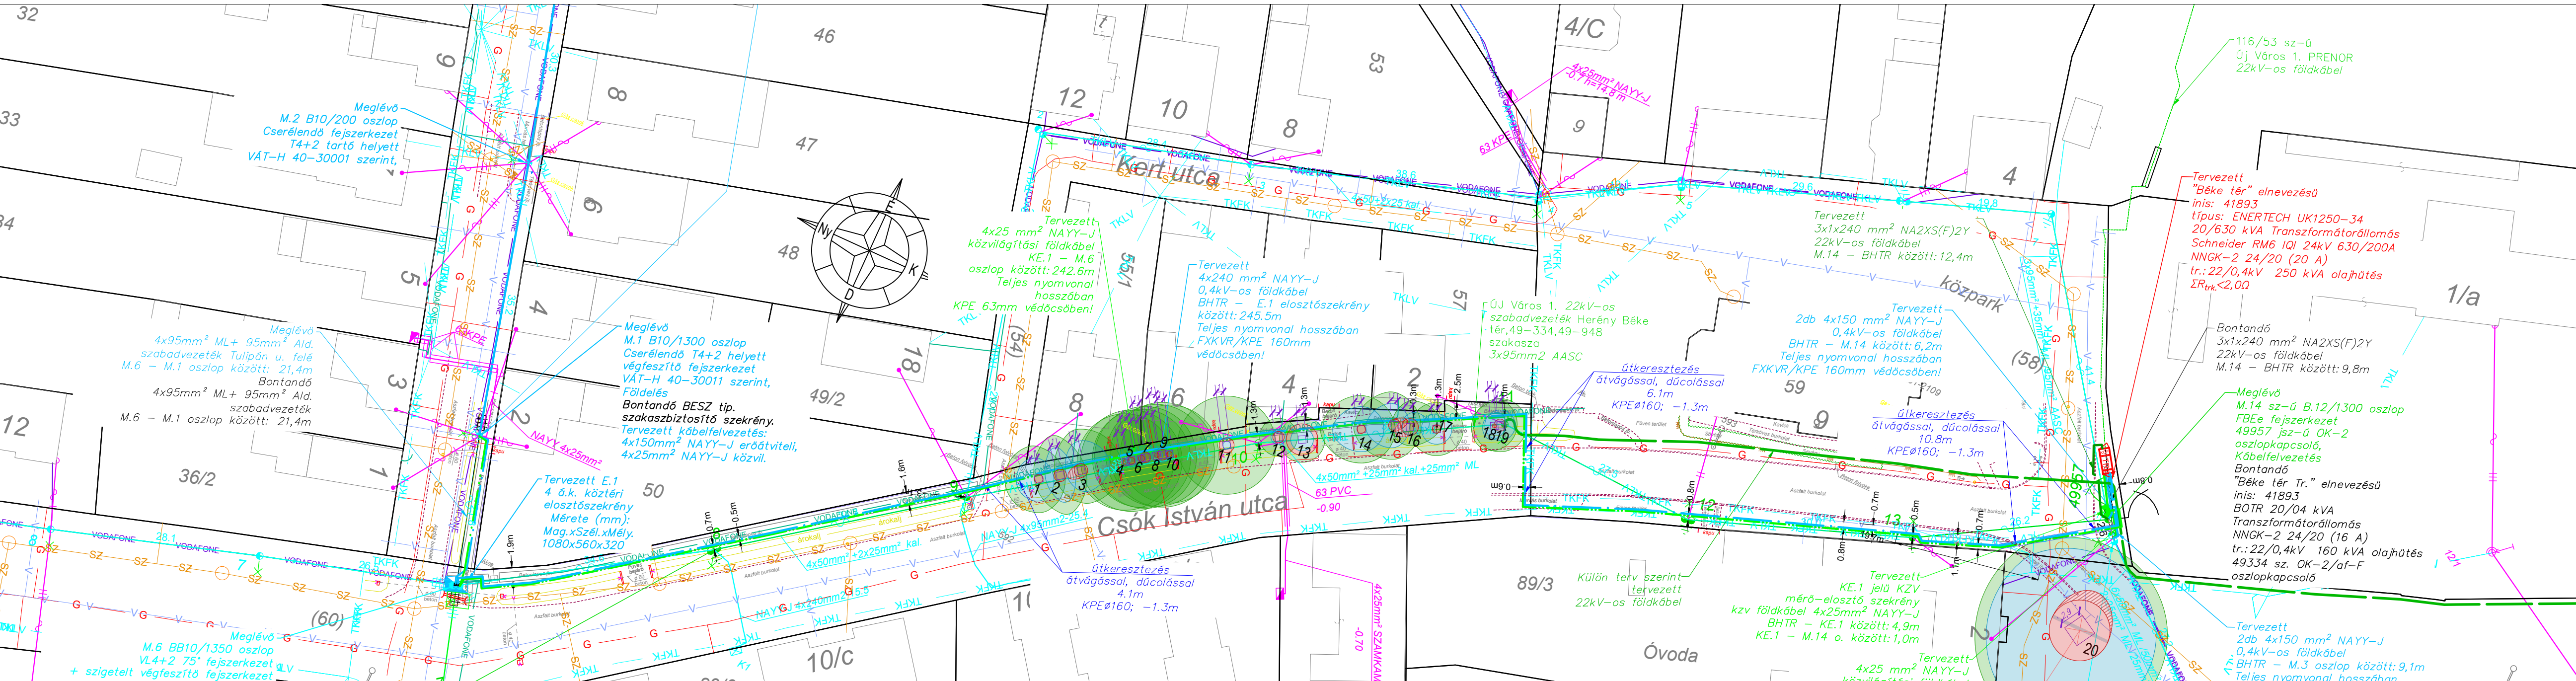


sziget	sor-szám	faj	törzskör-méret (cm)	átlagolt törzs-átmérő (cm)	statikai védőzóna átmérő (cm) + súlypont-eltérés mialti kiegészítés (cm és irány)	egyes, minimális kaloda méret (a három rétegű törzsvédelem kaloda méretét figyelembe véve) IL az MSZ 12042:2023 sz. szabvány szerinti min. kaloda méret (zölddel)	legfonto-sabb ápolási tennivalók a fával
BESZ	1	gyümölcsfa (szilva)	47x35	15x11	117	100 x 100	AM
	2	gyümölcsfa (szilva)	25x47x44	8x15x14	167	100 x 100	AM, TÖ-ODÚ
	3	gyümölcsfa (szilva)	31x50x44	10x16x14	180x100 DNY	100 x 100	AM
Erdő	4	Hibiscus syriacus cserje	13x9	4x3	63	100 x 100	AM
Tulipán	5	Hibiscus syriacus cserje	31,4	10	90	100 x 100	AM
	6	Hibiscus syriacus cserje	9x9x9	3x3x3	81	100 x 100	AM
	7	Hibiscus syriacus cserje	8 db x 6	8 db x 2	144	100 x 100	AM
	8	Hibiscus syriacus cserje	21,98	7	63	100 x 100	AM
	9	Hibiscus syriacus cserje	8 db x 6	8 db x 2	144	100 x 100	AM
	10	Hibiscus syriacus cserje	25,12	8	72	100 x 100	AM
	11	Hibiscus syriacus cserje	11 db x 6	11 db x 2	198	100 x 100	AM
	12	Campsis radicans cserje	9x18x25	3x6x8	153	100 x 100	AM, TÁP
	13	Chamaecyparis lawsoniana	36x5x13x4x16x16x2x22x2x25	3x3x5x4x4x6x6x2x2x8	419	100 x 100	AM, TÁP
	14	gyümölcsfa (szilva)	16x22x69	5x7x22	153	100 x 100	AM, KOA-ODÚ, KO-VÁZ-ODÚ
	15	gyümölcsfa (szilva)	56,52	18	162x100 EK	100 x 100	AM, TÖ-FAT, TÖ-ST
	16	gyümölcsfa (szilva)	78,5	25	225x100 DNY	100 x 100	AM, TÖ-FAT, TÖ-ST
	17	Salix matsudana Tortuosa	31x13x16x19	10x4x5x6	113	100 x 100	AM, KOA-ODÚ, GYNYO 2x
	18	gyümölcsfa (szilva)	22x9x6	7x3x2	54	100 x 100	AM
	19	gyümölcsfa (szilva)	56,52	18	162	100 x 100	AM, borostyán
	20	Quercus rubra	282,6	90	810x150 E	290 x 290	AM, TÖ-ODÚ, KO-VÁZ-ODÚ

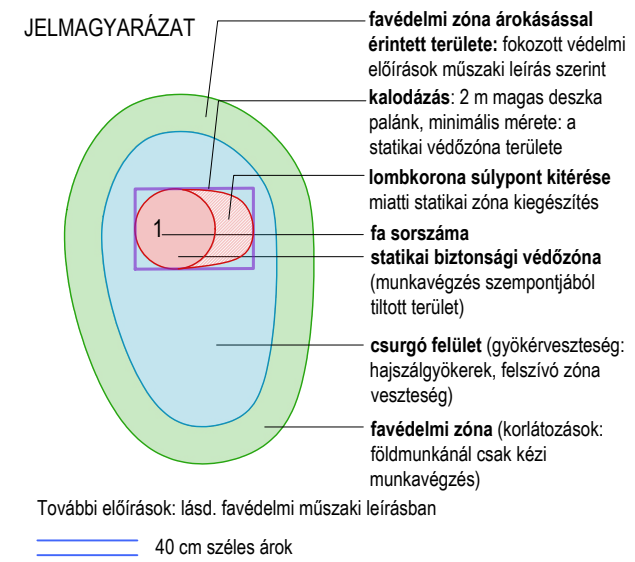

Megjegyzés:
Feszültség: 12/22kV, 0,4/0,23kV 50Hz
Érintésvédelem: KÖF: IT rendszer (védőföldelés)
KIF: TN rendszer (nullázás)

A kivitelezés során a vonatkozó előírásokat és szabványokat (műszaki leírásban részletezve) maradéktalanul be kell tartani!
A nyomvonalat kapcsolatban további információkat a műszaki leírás tartalmaz.
A terven található közművek helye csak tájékoztató jellegű.
A MSZ 13207 szabvány előírásait be kell tartani!
A keresztezett, megközelített közművek pontos helyét szakfelügyelet mellett meg kell határozni.
A 22kV-os és 0,4kV-os földkábeleket a teljes nyomvonalon FXKVR/KPE Ø 160 mm védőcsőben, a KZV földkábeleket KPE Ø 63mm védőcsőben kell vezetni!
A biztonsági övezet terjedelme a 22kV-os és 0,4kV-os földkábel nyomvonalától 0.28m- 0.28m, a KZV földkábeleket nyomvonalától 0.2315m- 0.2315m.

Jelmagyarázat:

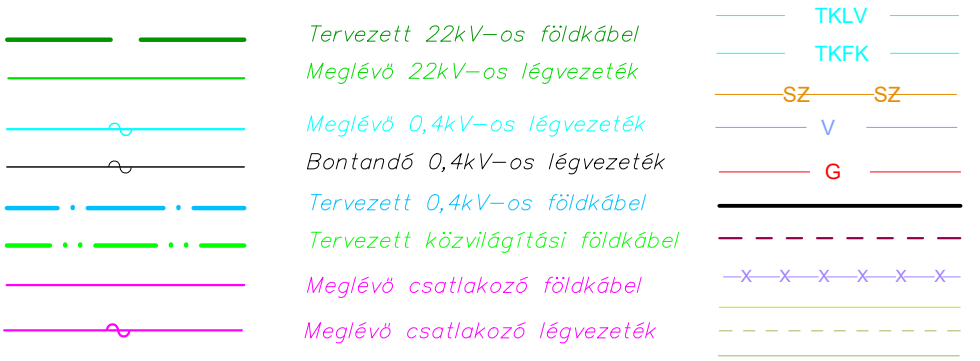

- VODAFONE légvezeték
- VODAFONE földkábel
- TELEKOM légvezeték
- TELEKOM földkábel
- Szennyvíz
- Víz
- Gáz
- Földrészlet határ
- Burkolat
- Kerítés
- Árok vonala
- Részű alja
- Részű teteje

 SFM-VILL Kft. 9241 Jánossomorja, Dózsa György utca 3.	Beruházó:	E.ON Észak-dunántúli Áramhálózati Zrt 9700 Szombathely, Puskás Tivadar u. 5.		Tervfajta:	K.T.
	Munka megnevezése:	Szombathely, Brigád u. feszpanasz + vee		Tervszám:	1007563
	Rajz megnevezése:	Favédelmi terv - Favédelem, módosított nyomvonal		Dátum:	2025.06.24.
	Tervező:	Vörös Katalin	Rajzoló:	Favizsgáló szakmérnök	Verziószám:
Tel.: 06 96/ 702-003 Mobil.: 06 20/ 20 46 320 E-mail: tervezes9@satelit-kft.hu		Méterarány:		Rajzterület:	
		1:500		297x700mm	