


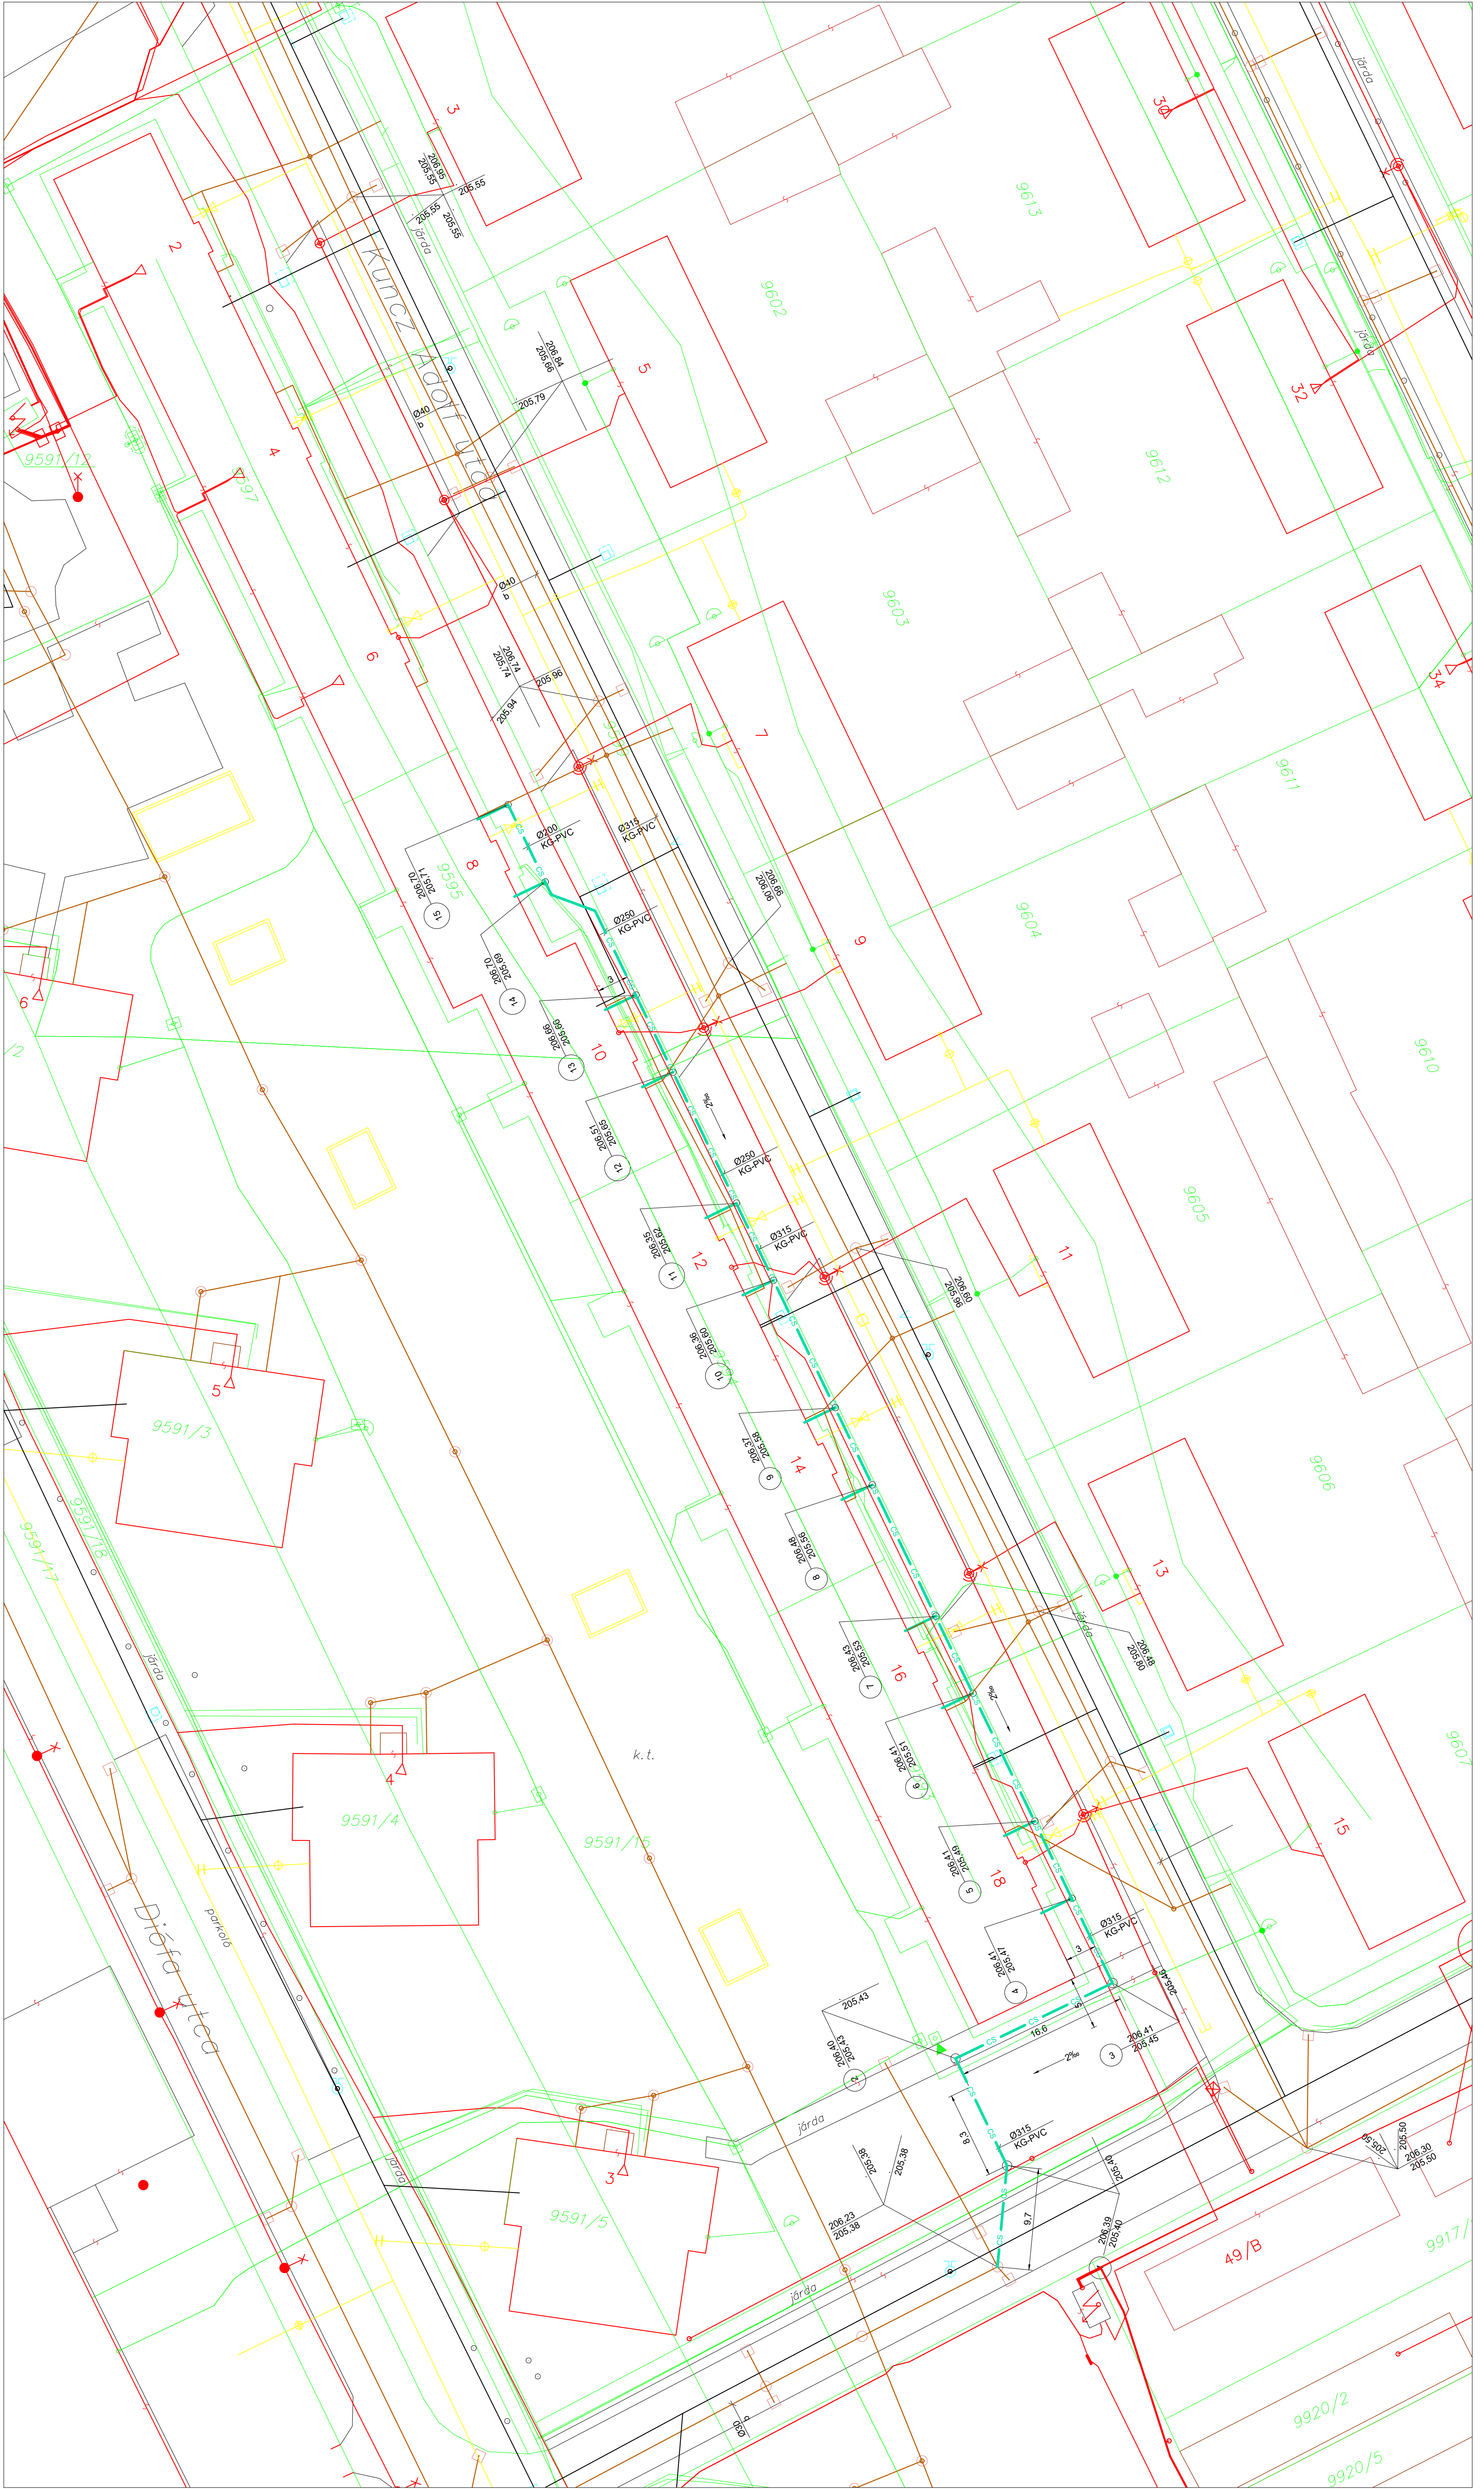

Jelmagyarázat:


- új vezeték
- Csapadékelvezetés
- meglévő vezeték
- Ivóvíz közmű vezeték
- Vízvezetés közmű vezeték
- Gázközmű vezeték
- Villamos közmű vezeték
- Távközlési közmű vezeték

Megjegyzés:

- A csapadékvíz vezetékek lejtése 2‰.
- Keresztező közművek 2m távolságban csak kézi földmunka végezhető.
- A feltérítés során a geodéziai méreteket ellenőrizni kell! A felméréskor csak a nyitható aknáknak alapján lehetnekt!
- Az épületen belüli vezetékek módosítandók, a kilépési szinteket bemérés alapján emelni kell! Emelés mértéke előzetesen 20-50 cm.

 Szombathely Géfin Gyula u.22. fszt.2. Tel: 94/501-469 Fax: 94/501-478 egp@epgep.hu	Meghívó:	Társasházak 9700 Szombathely, Kunc Adolf utca	Építéskészítéssel:	Irányai Zsolt G-01-9878 Építéskészítéssel:
	Munka tárgya:	Társasház Szombathely, Kunc Adolf utca Új csapadékelvezető hálózat	Építéskészítéssel:	
	Ügyvezető:	Kiss István	Rajz megnevezése:	Helyszínrajz, biztonsági övezetekkel

Dokumentum:	2025.09.05.
Munkaszám:	1030/2024
Méretarány:	Rajzszerinti
Méret:	M 1:250 H-1

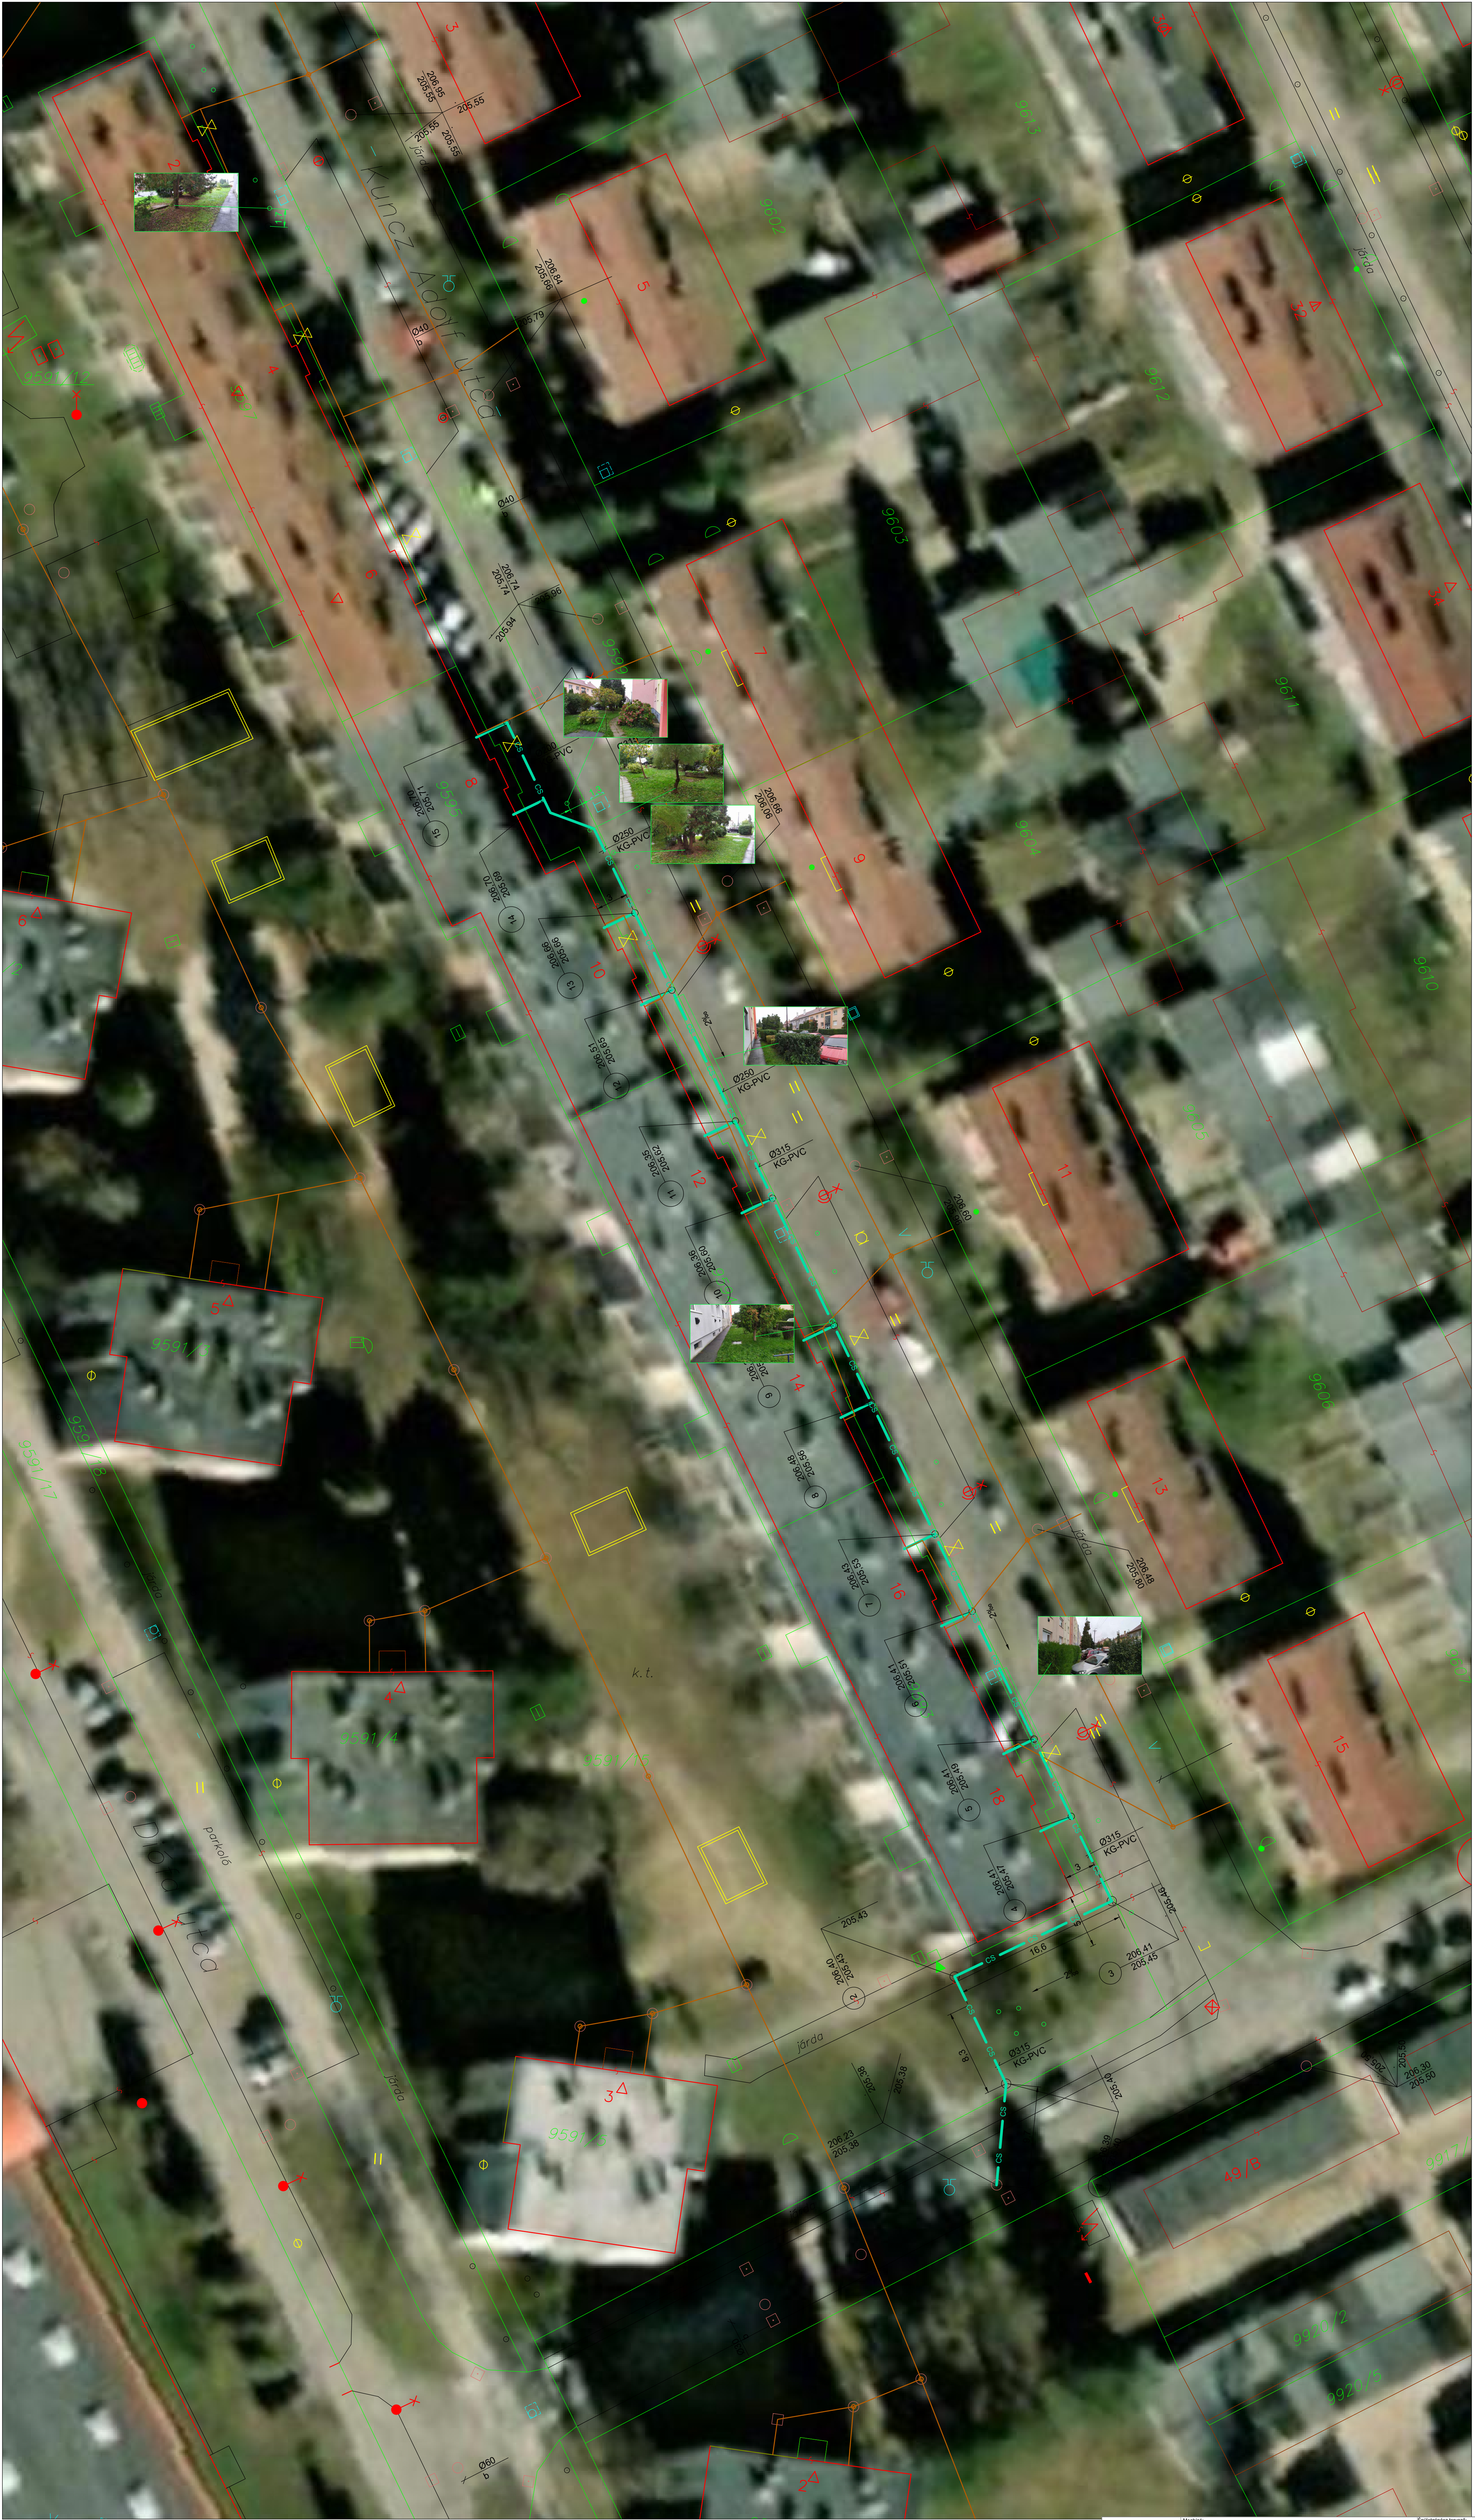

Jelmagyarázat:

- cs új vezeték
- cs Csapadékelvezetés
- cs meglévő vezeték
- cs Ivóvíz közmű vezeték
- cs Vízvezetés közmű vezeték
- cs Gázközmű vezeték
- cs Villamos közmű vezeték
- cs Távközlési közmű vezeték

Megjegyzés:

- A csapadékvíz vezetékek lejtése 2 ‰.
- Keresztező közművek 2m távolságban csak kézi földmunka végezhető.
- A feltárás során a geodéziai mértéket ellenőrizni kell! A felméréskor csak a nyitható aknáknak alapján lehetett a szennyvíz közművet mérni, emiatt eltérések lehetnek!
- Az épületen belüli vezetékek módosítandók, a kilépési szinteket bemérés alapján emelni kell! Emelés mértéke előzetesen 20-50 cm.



Szombathely
Géfin Gyula u.22. fszt.2.
Tel: 94-501-469
Fax: 94-501-478
epskft@epskft.hu

Ugyvezető:
Kiss István

Meghívó: Társasházak
9700 Szombathely, Kuncz Adolf utca

Munka tárgya: Társasház
Szombathely, Kuncz Adolf utca
Új csapadékvíz elvezető hálózat

Rajz megnevezése: Helyszínrajz, vízvezetés
műholdkép háttérrel

Építéskészítéssel
Idranyi Zoltán
G-01-9878
Építéskészítéssel

Építéskészítéssel

Dátum: 2025.09.05.
Munkaszám: 1030/2024
Műtervrajz: Rajzszerinti
M 1:250 H-3