



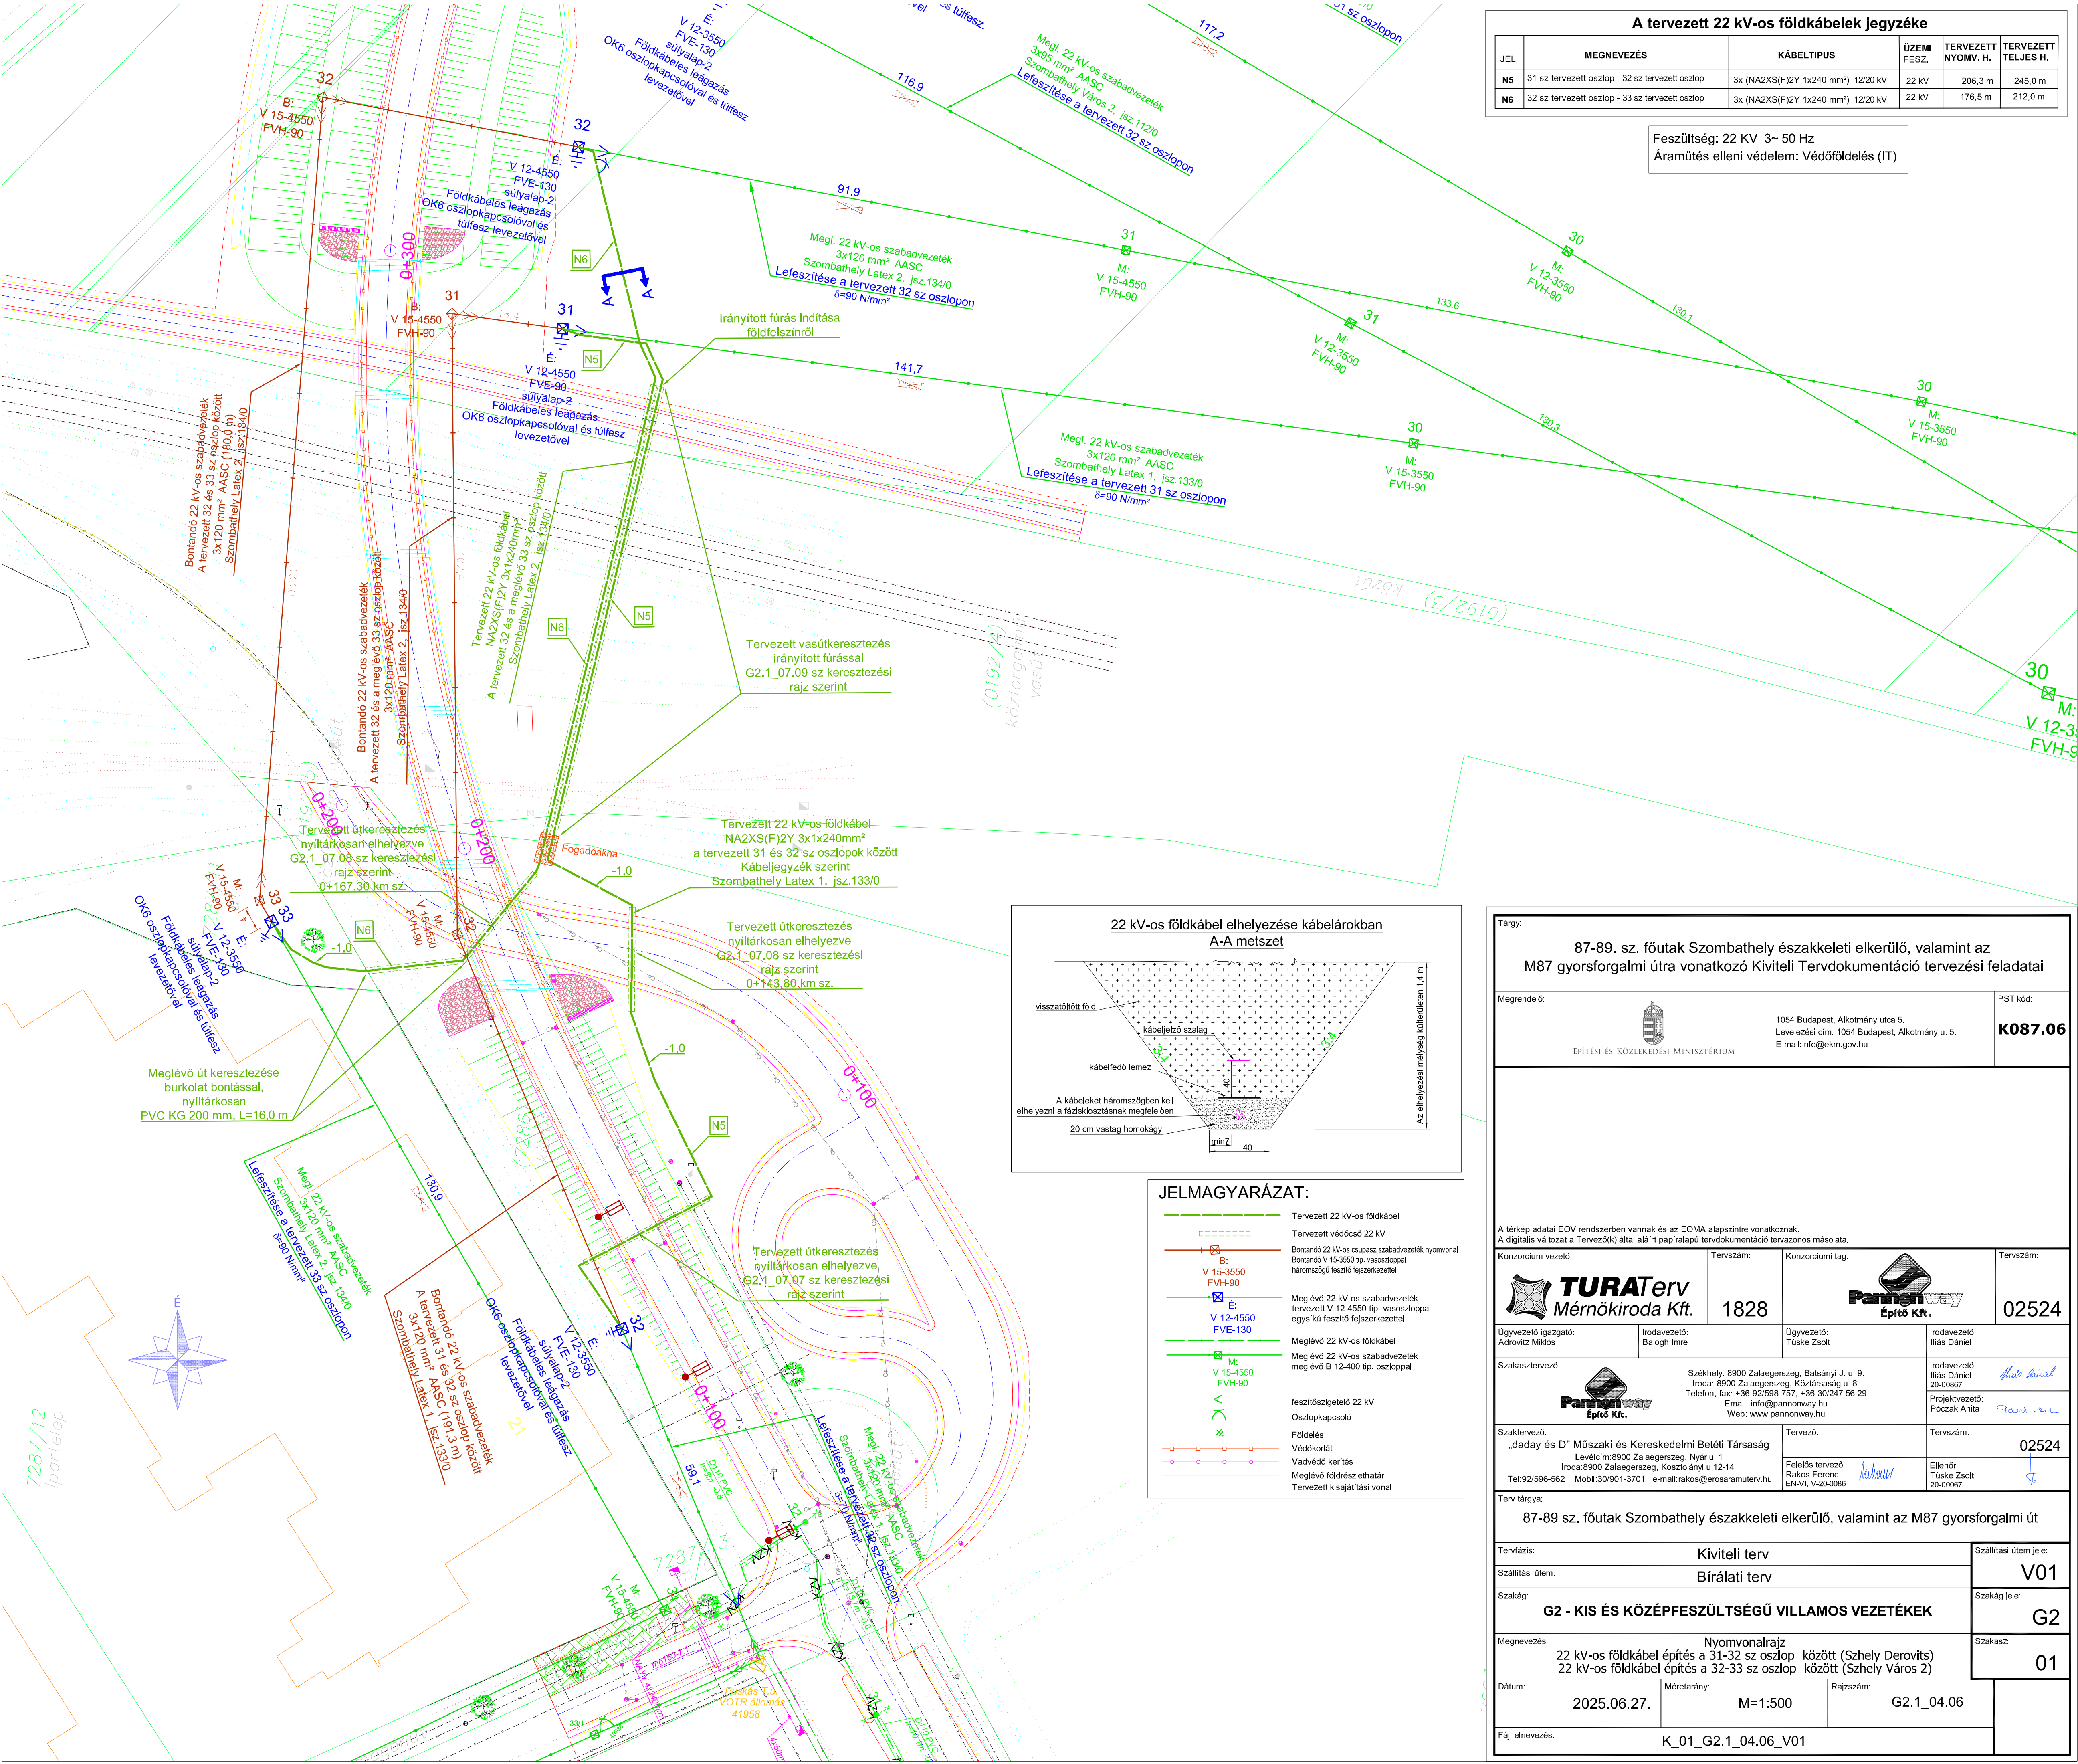

A tervezett 22 kV-os földkábelek jegyzéke					
JEL	MEGNEVEZÉS	KÁBELTÍPUS	ÖZEMI FESZ.	TERVEZETT NYOMV. H.	TERVEZETT TELJES H.
N5	31 sz tervezett oszlop - 32 sz tervezett oszlop	3x (NA2XS(F)2Y 1x240 mm²) 12/20 kV	22 kV	206,3 m	245,0 m
N6	32 sz tervezett oszlop - 33 sz tervezett oszlop	3x (NA2XS(F)2Y 1x240 mm²) 12/20 kV	22 kV	176,5 m	212,0 m

Feszültség: 22 kV 3~ 50 Hz
Áramütés elleni védelem: Védőföldelés (IT)


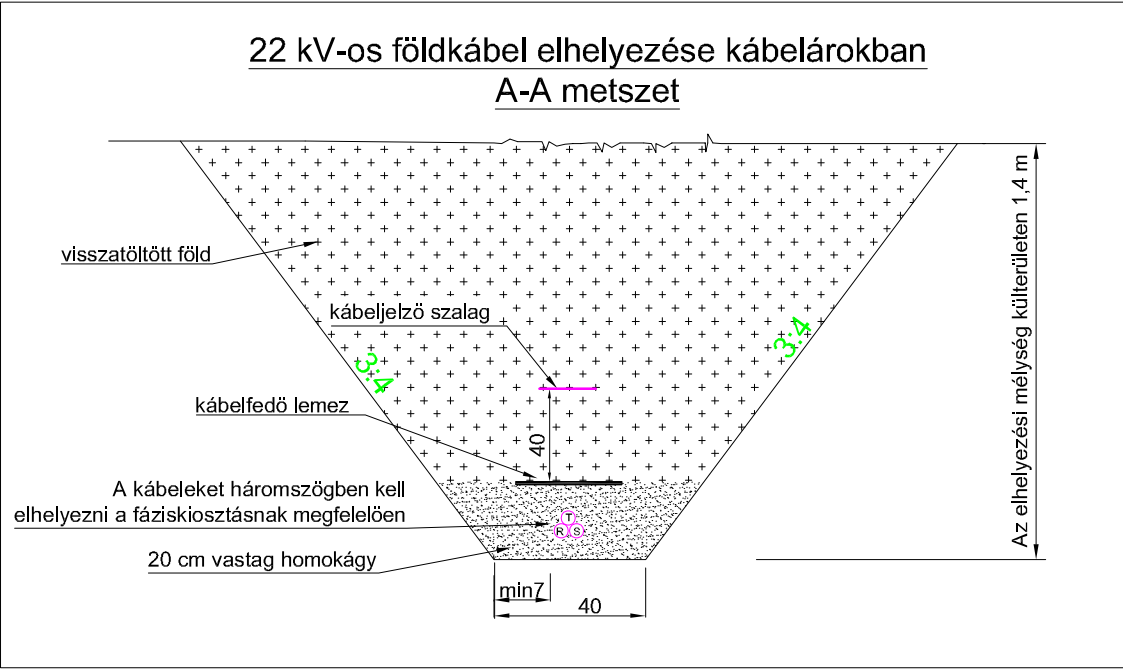


- JELMAGYARÁZAT:**
- Tervezett 22 kV-os földkábel
 - Tervezett védőcső 22 kV
 - Bontandó 22 kV-os csupasz szabadvezeték nyomvonal
 - Bontandó V 15-3550 t.p. vasoszloppal háromszögű feszítő fejszerkezettel
 - Meglévő 22 kV-os szabadvezeték
 - Tervezett V 12-4550 t.p. vasoszloppal egysíkú feszítő fejszerkezettel
 - Meglévő 22 kV-os földkábel
 - Meglévő 22 kV-os szabadvezeték
 - Meglévő B 12-400 t.p. oszloppal
 - feszítőtárgszigetelő 22 kV
 - Oszlopkapcsoló
 - Földelés
 - Védőkorlát
 - Vadvédő kerítés
 - Meglévő földrészelhetár
 - Tervezett kisajátítási vonal

Tárgy:			
87-89. sz. főutak Szombathely északkeleti elkerülő, valamint az M87 gyorsforgalmi útra vonatkozó Kiviteli Tervdokumentáció tervezési feladatai			
Megrendelő:	 ÉPÍTÉSI ÉS KÖZLEKEDÉSI MINISZTERIUM	1054 Budapest, Alkotmány utca 5. Levelezési cím: 1054 Budapest, Alkotmány u. 5. E-mail: info@ekm.gov.hu	PST kód: K087.06
A térkép adatai EOV rendszerben vannak és az EOMA alapszintre vonatkoznak. A digitális változat a Tervező(k) által aláírt papíralapú tervdokumentáció tervezésének másolata.			
Konzorcium vezető:	Tervszám:	Konzorciumi tag:	Tervszám:
 TURATerv Mérnökiroda Kft.	1828	 Pannorway Építő Kft.	02524
Ügyvezető igazgató: Adrovitz Miklós	Irodavezető: Balogh Imre	Ügyvezető: Túskó Zsolt	Irodavezető: Ilás Dániel
Szakasztervező:		Irodavezető: Ilás Dániel	
 Pannorway Építő Kft.		20-00867	
Szaktervező:		Projektvezető: Póczak Anita	
„dadaY és D” Műszaki és Kereskedelmi Betéti Társaság Levél cím: 8900 Zalaegerszeg, Nyár u. 1 Iroda: 8900 Zalaegerszeg, Kosztolányi u. 12-14 Tel: 92/596-562 Mobil: 30/901-3701 e-mail: rakos@erosaramuterv.hu		Tervező:	
Tervező:		Tervszám:	
Felelős tervező: Rakos Ferenc EN-01, V-20-0086		Ellenőrző: Túskó Zsolt 20-00867	
Terv tárgya:			
87-89. sz. főutak Szombathely északkeleti elkerülő, valamint az M87 gyorsforgalmi út			
Tervfázis:	Kiviteli terv	Szállítási ütem jelle:	
Szállítási ütem:	Bírálati terv	V01	
Szakág:	G2 - KIS ÉS KÖZÉPFESZÜLTSGŰ VILLAMOS VEZETÉKEK		Szakág jelle:
Megnevezés:		G2	
22 kV-os földkábel építés a 31-32 sz oszlop között (Szehly Derovits) 22 kV-os földkábel építés a 32-33 sz oszlop között (Szehly Város 2)		Szakasz:	
Dátum:		01	
2025.06.27.		Méretarány:	M=1:500
Rajzszerkesztő:		G2.1_04.06	
Fájl elnevezés:			
K_01_G2.1_04.06_V01			


A tervezett 22 kV-os földkábelek jegyzéke					
JEL	MEGNEVEZÉS	KÁBELTÍPUS	ÜZEMI FESZ.	TERVEZETT NYOMV. H.	TERVEZETT TELJES H.
N3	31 sz tervezett oszlop - 32 sz tervezett oszlop	3x (NA2XS(F)2Y 1x240 mm ²) 12/20 kV	22 kV	124,1 m	155,0 m
N4	32 sz tervezett oszlop - 33 sz tervezett oszlop	3x (NA2XS(F)2Y 1x240 mm ²) 12/20 kV	22 kV	121,6 m	153,0 m

Feszültség: 22 KV 3~ 50 Hz
Áramútás elleni védelem: Védőföldelés (IT)

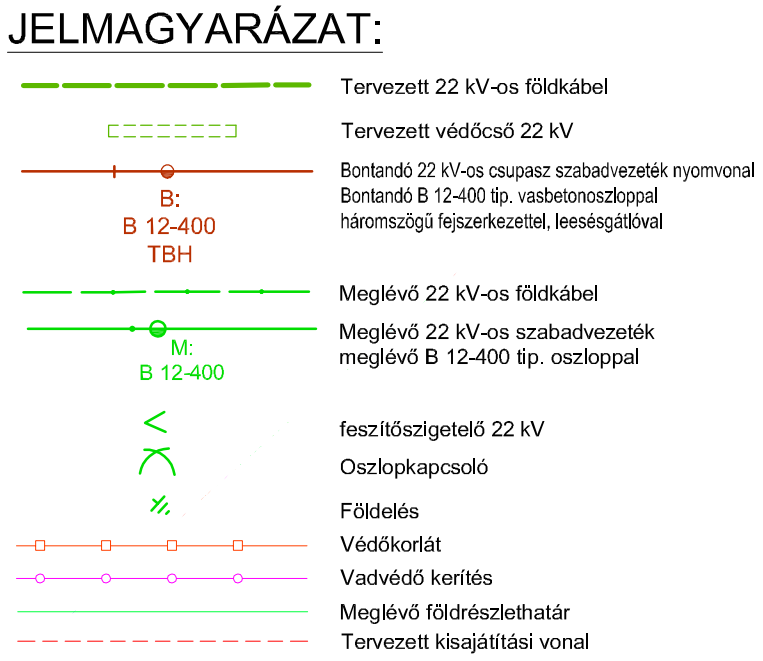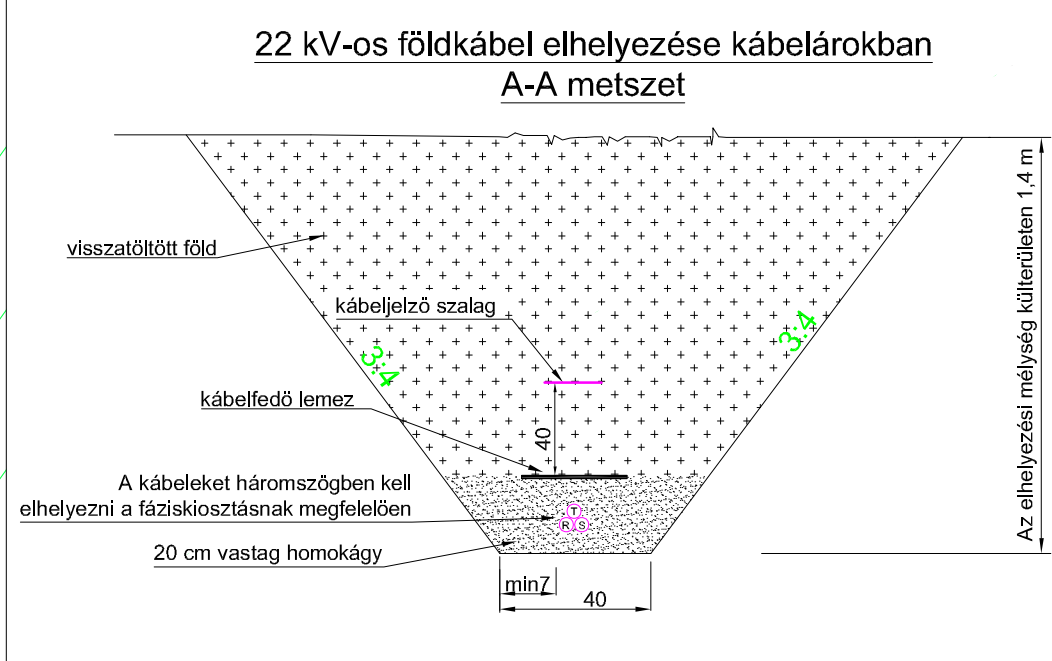

Megjegyzés:

- A rajzon feltüntetett kábelek azonosítását, típusát, nyomvonal és tényleges hosszát a táblázat tartalmazza.
- A kábelek fektetését az MSZ13207/2020 szabvány szerint kell elvégezni!
- A közműnyilatkozatokban foglalt üzemeltetési előírásokat maradéktalanul be kell tartani.

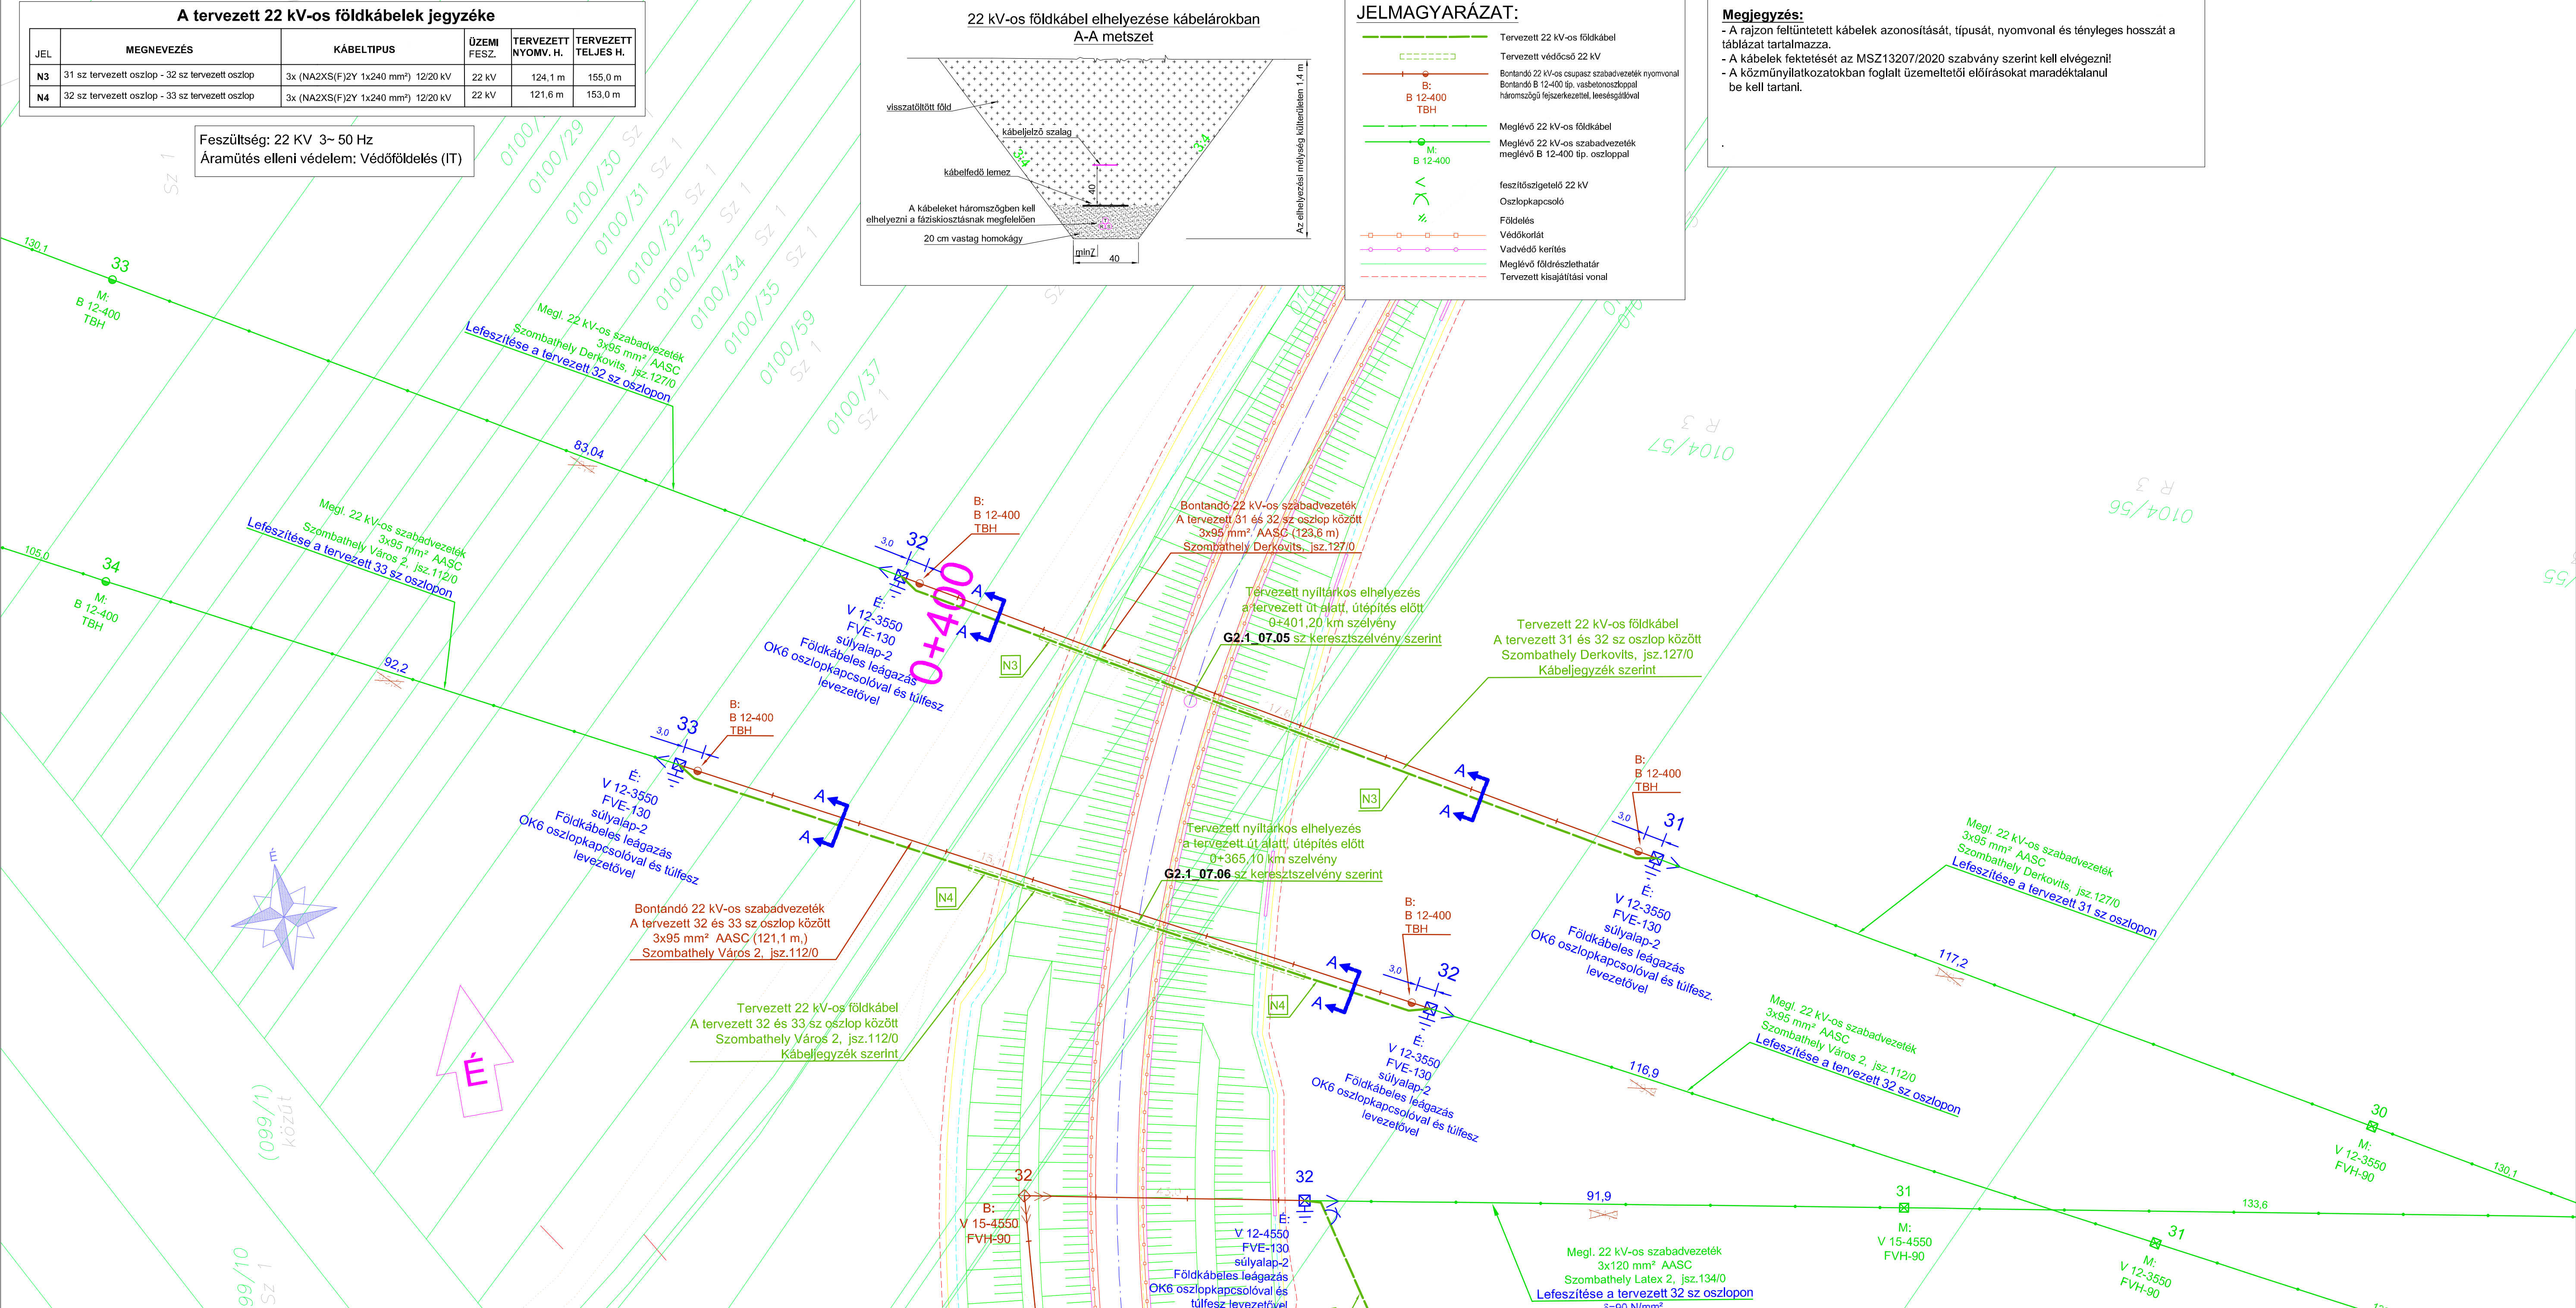

Tárgy:			
87-89. sz. főutak Szombathely északkeleti elkerülő, valamint az M87 gyorsforgalmi útra vonatkozó Kiviteli Tervdokumentáció tervezési feladatai			
Megrendelő:		PST kód:	
 ÉPÍTÉSI ÉS KÖZLEKEDÉSI MINISZTERIUM		1054 Budapest, Alkotmány utca 5. Levelezési cím: 1054 Budapest, Alkotmány u. 5. E-mail:info@ekm.gov.hu K087.06	
A térkép adatai EOY rendszerben vannak és az EOMA alapszintre vonatkoznak. A digitális változat a Tervező(k) által aláírt papíralapú tervdokumentáció tervazonos másolata.			
Konzorcium vezető:		Tervszám:	Konzorciumi tag:
TURATerv Mérnökiroda Kft.		1828	Pannonway Építő Kft.
Ugyvezető igazgató: Adrovitz Miklós		Irodavezető: Balogh Imre	Ugyvezető: Tuske Zsolt
Szakasztervező:		Irodavezető: Illás Dániel	
Pannonway Építő Kft.		Székhely: 8900 Zalaegerszeg, Batsányi J. u. 9. Iroda: 8900 Zalaegerszeg, Köztársaság u. 8. Telefon, fax: +36-92/598-757, +36-30/247-56-29 Email: info@pannonway.hu Web: www.pannonway.hu Irodavezető: Illás Dániel 20-00867 Projektvezető: Póczak Anita	
Szaktervező:		Tervező:	Tervszám:
„dadaY és D” Műszaki és Kereskedelmi Betéti Társaság Levélcím: 8900 Zalaegerszeg, Nyár u. 1 Iroda: 8900 Zalaegerszeg, Kosztolányi u 12-14 Tel: 92/596-562 Mobil: 30/901-3701 e-mail: rakos@erosaramuterv.hu		Felelős tervező: Rakos Ferenc EN-VI, V-20-0086	02524
Terv tárgya:			
87-89 sz. főutak Szombathely északkeleti elkerülő, valamint az M87 gyorsforgalmi út			
Tervfázis:		Kiviteli terv	Szállítási ütem jelle:
Szállítási ütem:		Bírálati terv	V01
Szakág:			Szakág jelle:
G2 - KIS ÉS KÖZÉPFESZÜLTSEGŰ VILLAMOS VEZETÉKEK			G2
Megnevezés:			Szakasz:
Nyomvonalrajz 22 kV-os földkábel építés a 31-32 sz oszlop között (Szehly Derovits) 22 kV-os földkábel építés a 32-33 sz oszlop között (Szehly Város 2)			01
Dátum:	Méretarány:	Rajzsorszám:	
2025.06.27.	M=1:500	G2.1_04.05	
Fájl elnevezés:			
K_01_G2.1_04.05_V01			