



- TERVEZETT OPTIKAI LÉGKÁBEL MEGLÉVŐ ELEKTROMOS OSZLOPSORON
- TERVEZETT OPTIKAI LÉGKÁBEL MEGLÉVŐ TELEKOM OSZLOPSORON
- BÉLÉSCSÖVEZÉS, MAJD KÁBELBEHÚZÁS MEGLÉVŐ TELEKOM ALÉPÍTMÉNYBE
- TERVEZETT ÚJ 2PE-T40 TELEKOM ALÉPÍTMÉNY ÉPÍTÉS gerinc
- TERVEZETT ÚJ MINICSŐ ALÉPÍTMÉNY ÉPÍTÉS
- TERVEZETT ÚJ PE-T40 TELEKOM ALÉPÍTMÉNY ÉPÍTÉS efi leágazás

- 3023 ÉRINTETT HELYRAJZSZÁM
- MEGLÉVŐ TELEKOM ALÉPÍTMÉNYSEKRÉNY
- ÚJ FÖLDFELETTI BÁLVÁNY ÉPÍTÉSE
- ÚJ N1 TÍPUSÚ ALÉPÍTMÉNY SEKRÉNY ÉPÍTÉSE

A FAVÉDELMI TERVLAPOT A FAVÉDELMI DOKUMENTUMMAL EGYÜTT KELL ÉRTELMEZNI ÉS ALKALMAZNI!

- Kézi munkavégzési előírás:
- gyökérzet kiméltése
 - talajlőrtyűzés minimalizálása
- TILOS a favédelmi zónákban belül:**
- a nehéz gépek közlekedése
 - deponiák létrehozása
 - talaj feltöltése

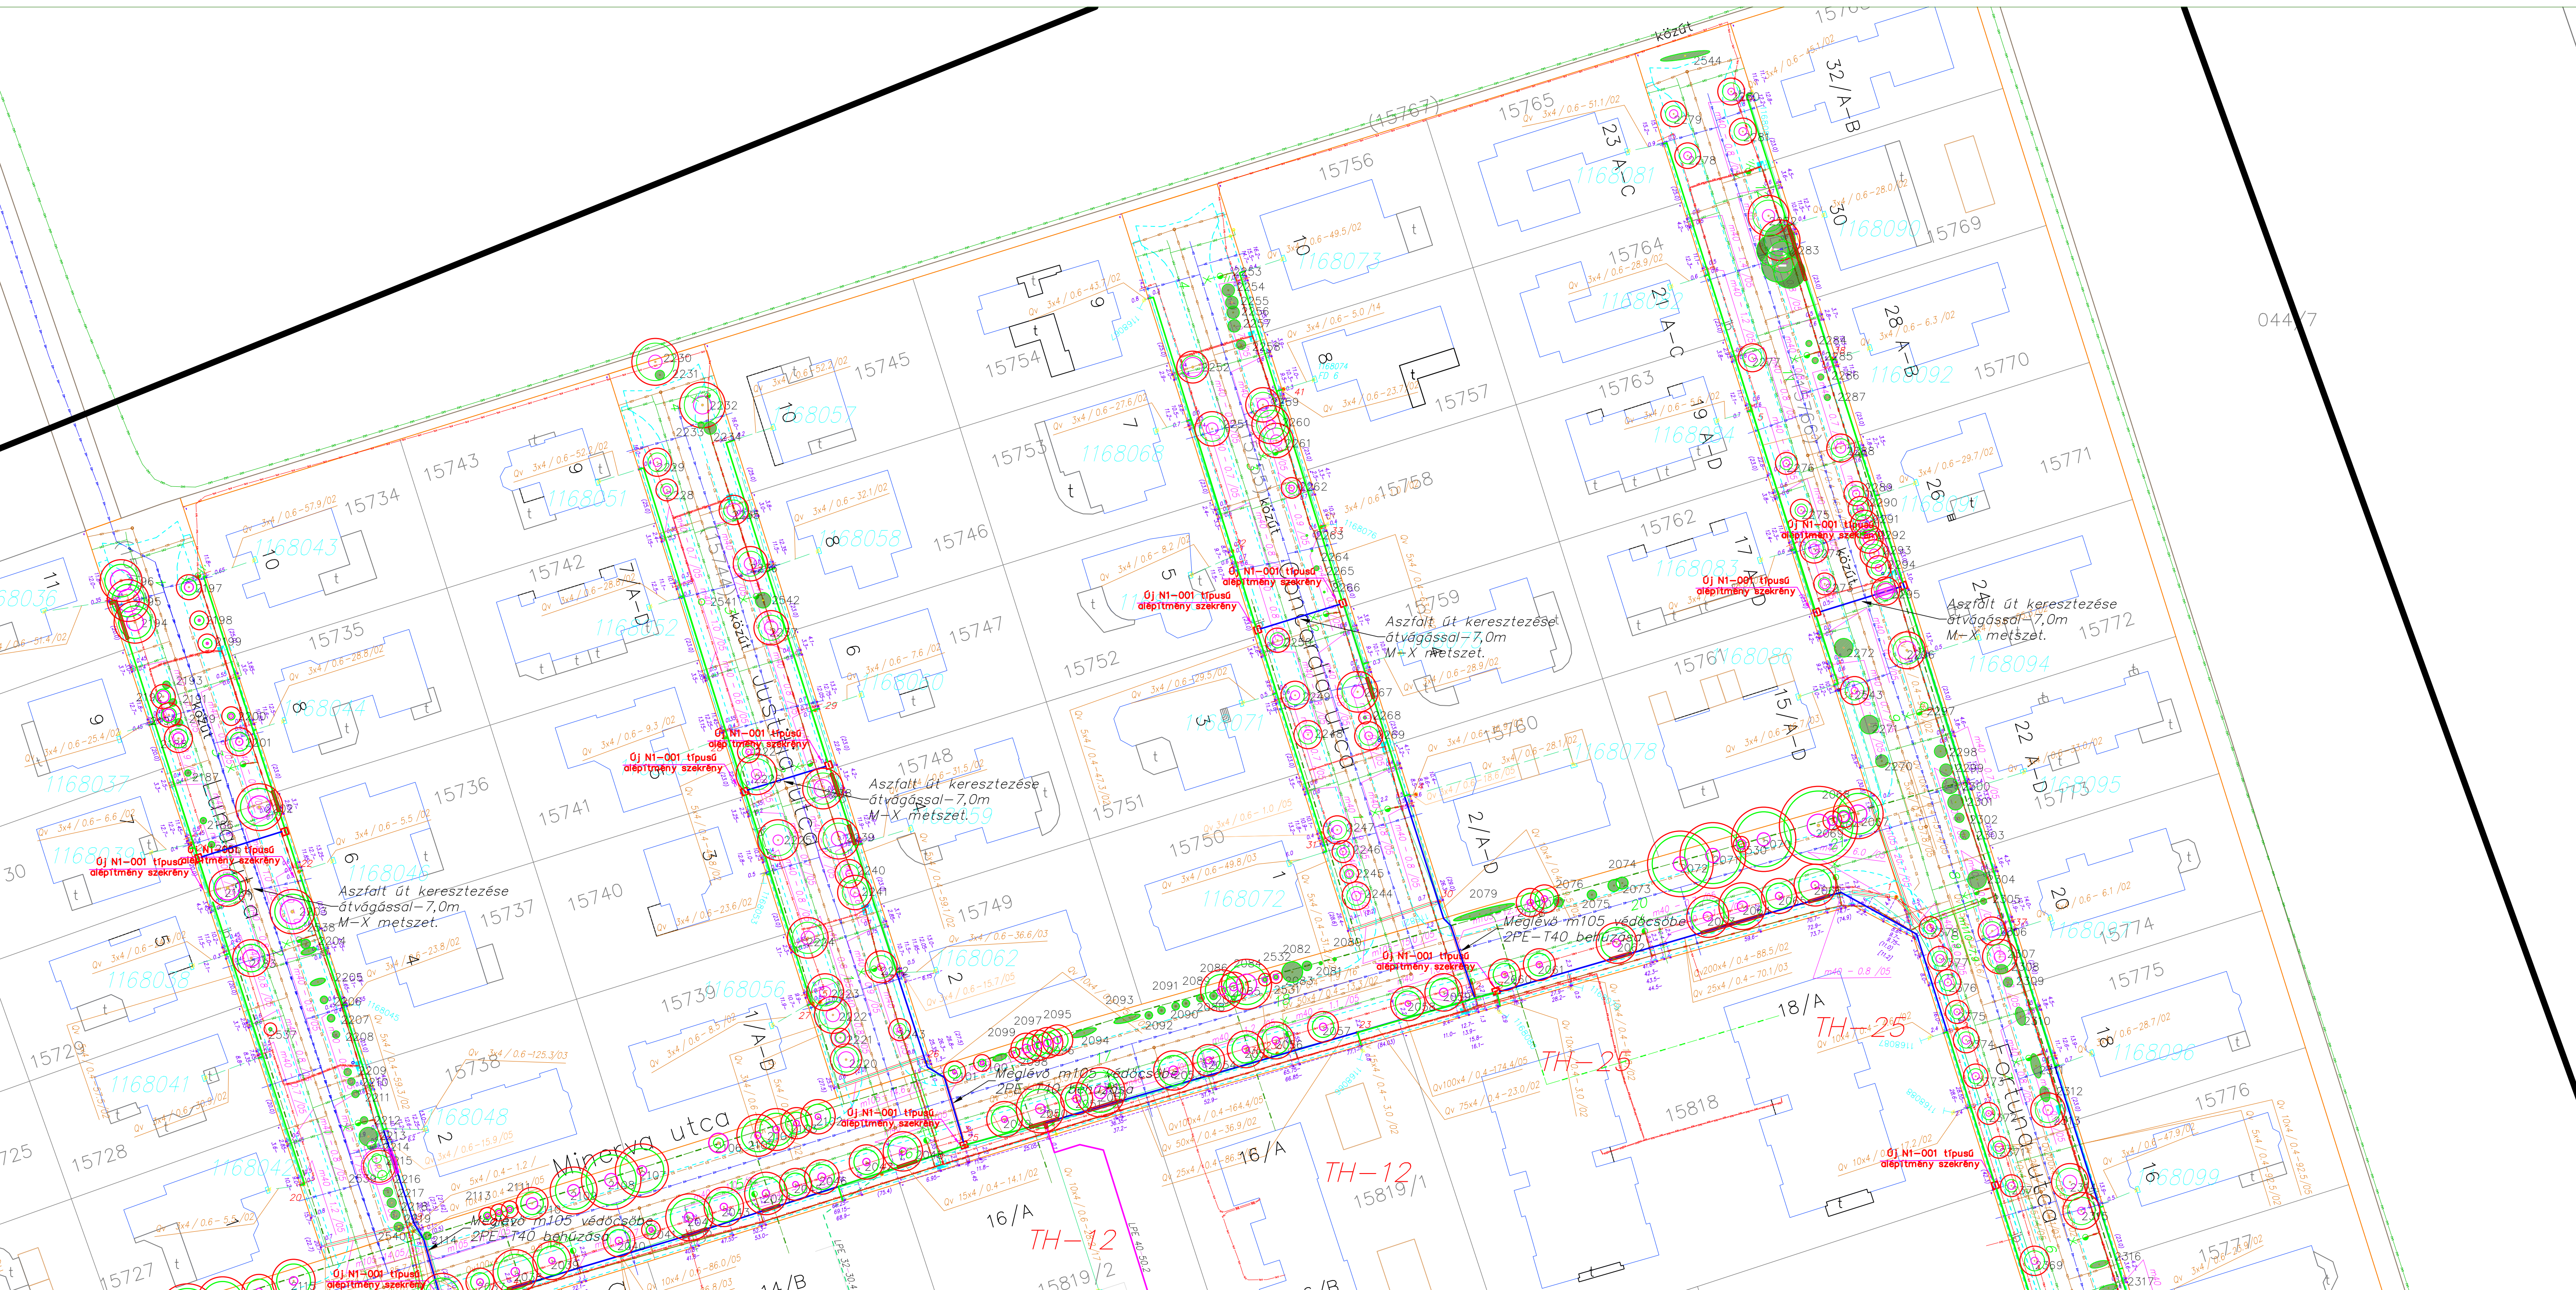
JELMAGYARÁZAT	
	Fa 2072
	Fa statikai biztonsági védőzóna
	Lombkorona / Csúcsjelölés
	Favédelmi zóna
	Meglévő cserje
	Cserje pótlás

Munka megnevezése: Újgenerációs NGA és felhordó hálózatok fejlesztése Szombathely helyi elosztó kábelhálózat építés, Dél tervezési terület

Rajz megnevezése: Favédelmi terv	Méretarány: M=1:500
Megrendelő: Vasi Fül-Táv Kft. Tervezési-Kivitelezési és Kereskedelmi Kft. 9721 Gencsapáti Ipari u. 10. Tel.: 06 94/509-110	Papírméret: A1
Rajzszám: M1	Dátum: 2025.09.15.
Közület neve: Minerva utca, Silvana utca, Vesta utca, Luna utca	

Tervezők: Pintér Gábor e.v. uki. tőp. és kertépítész mérnök // K-18-0177 Nagy János okl. tájépítész mérnök // K-19-0280

Felvizsgáló: Mr. Green Kft. - Csereke Márton faspados és faviagszaki szakmérnök // FV-22/003



- TERVEZETT OPTIKAI LÉGKÁBEL MEGLÉVŐ ELEKTROMOS OSZLOPSORON
- TERVEZETT OPTIKAI LÉGKÁBEL MEGLÉVŐ TELEKOM OSZLOPSORON
- Bélélcsovezés, majd kábelbehúzás MEGLÉVŐ TELEKOM ALÉPÍTMÉNYBE
- TERVEZETT ÚJ PE-T40 TELEKOM ALÉPÍTMÉNY ÉPÍTÉS
- TERVEZETT ÚJ MINICSŐ TELEKOM ALÉPÍTMÉNY ÉPÍTÉS
- ÉRINTETT HELYRAJZISZÁM
- MEGLÉVŐ TELEKOM ALÉPÍTMÉNYSZEKRÉNY
- ÚJ FÖLDFELETTI BÁLVÁNY ÉPÍTÉSE
- ÚJ TELEKOM ALÉPÍTMÉNY SZEKRÉNY ÉPÍTÉSE
- GÁZVEZETÉK KERESZTJEZÉSEK HELYEI

A FAVÉDELMI TERV LAPOT A FAVÉDELMI DOKUMENTUMMAL EGYÜTT KELL ÉRTELMEZNI ÉS ALKALMAZNI!

Kézi munkavégzési előírás:

- gyökérzet kímélése
- talajtömörödés minimalizálása

TILOS a favédelmi zónákon belül:

- a nehéz gépek közlekedése
- depóniák létrehozása
- talaj feltöltése

JELMAGYARÁZAT

	Fa 2072		Az adott szakaszon a vezetéket csak sajátoltásos technológiával lehet elvinni (statikai zónát érintő terület, vagy értékes fa egyed)
	Lombkorona / Csurgó terület		Az adott szakaszon kizárólag sajátoltásos vagy éles kézi munkaerővel végezhető a szükséges munkálatok (favédelmi zónát érintő terület)
	Meglévő cserje		Cserje pótlás

Munka megnevezése: Újgenerációs NGA és felhordó hálózatok fejlesztése Szombathely helyi elosztó kábelhálózat építés, Dél tervezési terület

Rajz megnevezése: Favédelmi terv	Méretarány: M=1:500	
Megrendelő: Vasi Full-Táv Kft. Tervezési-Kivitelezési és Kereskedelmi Kft. 9721 Gencsapáti parti u. 10. Tel.: 06 94 509-110	Papírméret: A1	
Rajzszaám: M2	Közfürdő neve: Minerva utca, Justitia utca, Concordia utca, Fortuna utca	Dátum: 2025.09.15.
Tervezők: Pintér Gábor e.v. ökl. táj- és kertépítész mérnök // K-18-0177 9700 Szombathely, Szélessy L. u. 16. 1.em.3.ajtó		Favizsgáló: Mr. Green Kft. - Csánár Márton faipari és faipari szakmérnök // FV-22/003 9730 Kőszeg, Ábrahám utca 62/B/3



- TERVEZETT OPTIKAI LÉGKÁBEL MEGLÉVŐ ELEKTROMOS OSZLOPSORON
- TERVEZETT OPTIKAI LÉGKÁBEL MEGLÉVŐ TELEKOM OSZLOPSORON
- Bélélcsovezés, majd kábelbehúzás MEGLÉVŐ TELEKOM ALÉPÍTMÉNYBE
- TERVEZETT ÚJ PE-T40 TELEKOM ALÉPÍTMÉNY ÉPÍTÉS
- TERVEZETT ÚJ MINICSŐ TELEKOM ALÉPÍTMÉNY ÉPÍTÉS

- 3023 ÉRINTETT HELYRAJZISZÁM
- MEGLÉVŐ TELEKOM ALÉPÍTMÉNSZEKRÉNY
- ÚJ FÖLDFELETTI BÁLVÁNY ÉPÍTÉSE
- ÚJ TELEKOM ALÉPÍTMÉNY SZEKRÉNY ÉPÍTÉSE
- GÁZVEZETÉK KERESZTÉZÉSEK HELYEI


A FAVÉDELMI TERVLAPO A FAVÉDELMI DOKUMENTUMMAL EGYÜTT KELL ÉRTELMEZNI ÉS ALKALMAZNI!

- Kézi munkavégzési előírás:
- gyökérzet kímélése
 - talajtömörödés minimalizálása
- TILOS a favédelmi zónákban belül:**
- a nehéz gépek közlekedése
 - depóniák létrehozása
 - talaj feltöltése

JELMAGYARÁZAT

	Fa 2072		Az adott szakaszon a vezetéket csak sajátos technológiával lehet elvinni (statikai zónát érintő terület, vagy értékes fa egyed)
	Fa statikai biztonsági védőzóna		Lombkorona / Csúrgőz terület
	Favédelmi zóna		Cserje pótás
	Meglévő cserje		

Munka megnevezése:			
Újgenerációs NGA és felhordó hálózatok fejlesztése Szombathely helyi elosztó kábelhálózat építése, Déli tervezési terület			
Rajz megnevezése:	Favédelmi terv	Méretarány:	M=1:500
Megrendelő:	Vasi Full-Táv Kft.	Papírméret:	A1
Rajzszám:	Köztérrel neve: Fortuna utca, Niké utca, Victoria utca, Ariadne utca	Dátum:	2025.09.15.
M3	Tervezők:		Favizsgáló:
Pintér Gábor s.v. okl. táj- és kertépítész mérnök / K-18-0177		Nyugati Tervező Kft. - Nagy János okl. tájépítész mérnök / K-18-0280	Mt. Green Kft. - Csorján Márton földmérő és favizsgáló szakmérnök / FV-22/003
9700 Szombathely, Székeségy L. u. 16. 1.em.3.ajtó		9700 Szombathely, Szent Imre herceg útja 53 a ajtó	9730 Kőszeg, Alsó krt. 62-B/3

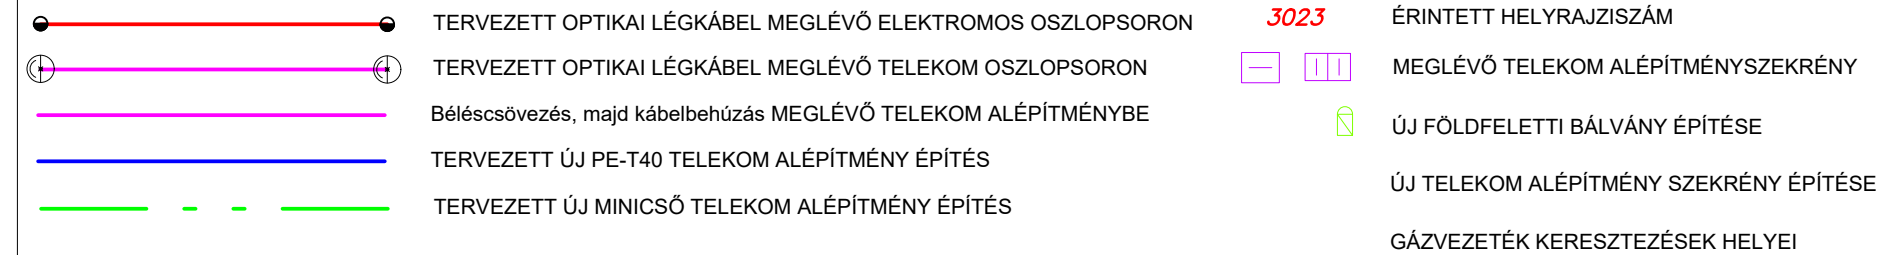




Kézi munkavégzési előírás:

- gyökérzet kímélése
- talajtömörödés minimalizálása

TILOS a favédelmi zónákon belül:

- a nehéz gépek közlekedése
- depóniák létrehozása
- talaj feltöltése

	Fa 2072	Az adott szakaszon a vezetéket csak hajlítottan technológiával lehet elvinni (statikai zónát érintve terület, vagy értékes fa egyed)
	Fa statikai biztonsági védőzóna	
	Lombkorona / Csúrgörgetű terület	Az adott szakaszon kizárólag hajlított anyagból készült vezetékkel végezhető a szükséges munkálatok (favédelmi zónát érintő terület)
	Favédelmi zóna	
	Meglévő cserje	Cserje pótlás

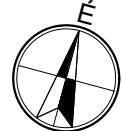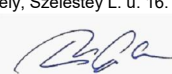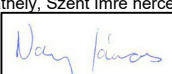Munka megnevezése: Újgenerációs NGA és felhordó hálózatok fejlesztése Szombathely helyi elosztó kábelhálózat építés, Dél tervezési terület			
Rajz megnevezése: Favédelmi terv		Méretarány: M=1:500	
Megrendelő: Vasi Full-Táv Kft. Tervezési-Kivitelezési és Kereskedelmi Kft. 9721 Gencsapáti Ipari u. 10. Tel.: 06 94 /509-110		Papírméret: A2	
Rajzszám: M4	Közterület neve: Kéthly Anna utca, Verseny utca		Dátum: 2025.09.15.
Tervezők: Pintér Gábor e.v. okl. táj- és kertépítész mérnök // K-18-0177 Nyugat Tájépítés Kft. - Nagy János okl. tájépítész mérnök // K-18-0280 9700 Szombathely, Szelestei L. u. 16. 1.em.3.ajtó 9700 Szombathely, <u>Szent Imre herceg</u> útja 53 a ép.			Favizsgáló: Mr. Green Kft. - Csenár Márton faépítő és favizsgáló szakember // FV-22/003 9730 Kőszeg, Alsó krt. 62-B/3
 			



- TERVEZETT OPTIKAI LÉGKÁBEL MEGLÉVŐ ELEKTROMOS OSZLOPSORON
- TERVEZETT OPTIKAI LÉGKÁBEL MEGLÉVŐ TELEKOM OSZLOPSORON
- Béléscsövezés, majd kábelbehúzás MEGLÉVŐ TELEKOM ALÉPÍTMÉNYBE
- TERVEZETT ÚJ PE-T40 TELEKOM ALÉPÍTMÉNY ÉPÍTÉS
- TERVEZETT ÚJ MINICSŐ TELEKOM ALÉPÍTMÉNY ÉPÍTÉS

- 3023 ÉRINTETT HELYRAJZISZÁM
- MEGLÉVŐ TELEKOM ALÉPÍTMÉNYSZEKRÉNY
- ÚJ FÖLDFELETTI BÁLVÁNY ÉPÍTÉSE
- ÚJ TELEKOM ALÉPÍTMÉNY SZEKRÉNY ÉPÍTÉSE
- GÁZVEZETÉK KERESZTVEZÉSEK HELYEI

A FAVÉDELMI TERVLAPOT A FAVÉDELMI DOKUMENTUMMAL EGYÜTT KELL ÉRTELMEZNI ÉS ALKALMAZNI!

Kézi munkavégzési előírás:

- gyökérzet kímélése
- talajtömörödés minimalizálása

TILOS a favédelmi zónákon belül:

- a nehéz gépek közlekedése
- depóniák létrehozása
- talaj feltöltése

JELMAGYARÁZAT

- Fa 2072
- Fa állatkai biztonsági védőzóna
- Lombkorona / Csúrgyő terület
- Favédelmi zóna
- Meglévő cserje
- Az adott szakaszon a tervezett csatlakozás technológiájával lehet elvégezni (elválasztó zónát érintő terület, vagy érintés-fa egyidejű)
- Az adott szakaszon kizárólag a szükséges munkafeladatok elvégzéséhez szükséges munkafeladatok (elválasztó zónát érintő terület)
- Cserje pótlás

Munka megnevezése: Újgenerációs NGA és felhordó hálózatok fejlesztése Szombathely helyi elosztó kábelhálózat építés, Dél tervezési terület	
Rajz megnevezése: Favédelmi terv	Méretarány: M=1:500
Megrendelő: Vási Fül-Táv Kft.	Papírméret: A1
Rajzszám: M5	Dátum: 2025.09.15.
Tervezők: Nyugat Tájékoztató Kft. - Nagy János K-18-0177 9700 Szombathely, Szent Imre herceg útja 53/a ép.	
Favizsgáló: Mr. Green Kft. - Csorba Márton faispasi és favizsgáló szakmérnök // FV-22/003 9730 Kőszeg, Alkotó krt. 62/B/3	

