


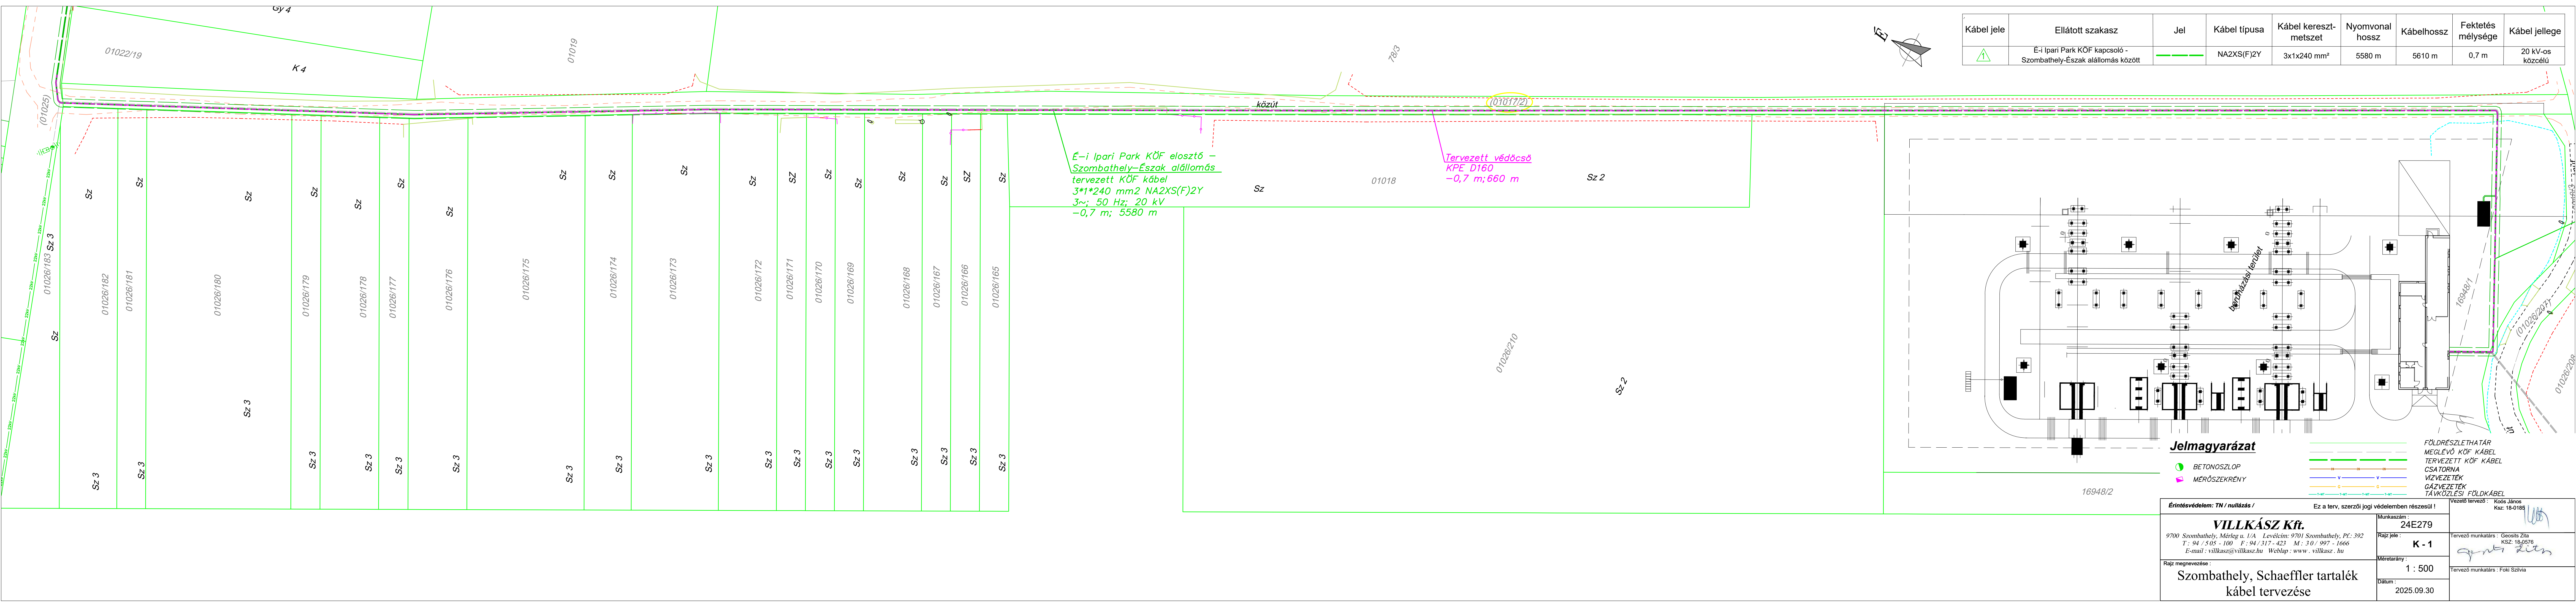

Kábel jele	Ellátott szakasz	Jel	Kábel típusa	Kábel kereszt-metszet	Nyomvonal-hossz	Kábelhossz	Fektetés mélysége	Kábel jellege
	É-i Ipari Park KÖF kapcsoló - Szombathely-Eszak alállomás között		NA2XS(F)2Y	3x1x240 mm²	5580 m	5610 m	0,7 m	20 kV-os közcélú


Jelmagyarázat

- BETONOSZLOP
- MÉRŐSZEKRÉNY
- FÖLDRÉSZLETHATÁR
- MEGLÉVŐ KÖF KÁBEL
- TERVEZETT KÖF KÁBEL
- CSATORNA
- VÍZVEZETÉK
- GÁZVEZETÉK
- TÁVKÖZLESI FÖLDKÁBEL

Érintésvédelem: TN / nullázás /	Ez a terv, szerzői jogi védelemben részesül!	Vezető tervező: Kócs János Ksz: 18-0188
VILLKÁSZ Kft. 9700 Szombathely, Mérleg u. 1/A Levélcím: 9701 Szombathely, Pf.: 392 T: 94 / 5 05 - 100 F: 94 / 317 - 423 M: 30 / 997 - 1666 E-mail: villkasz@villkasz.hu Weblap: www.villkasz.hu	Munkaszám: 24E279 Rajz jele: K - 1 Méretarány: 1 : 500 Dátum: 2025.09.30	Tervező munkatárs: Geosits Zita Ksz: 18-0576 Tervező munkatárs: Foki Szilvia
Rajz megnevezése: Szombathely, Schaeffler tartalék kábel tervezése		

Kábel jele	Ellátott szakasz	Jel	Kábel típusa	Kábel kereszt- metszet	Nyomvonal- hossz	Kábelhossz	Fektetés mélysége	Kábel jellege
	É-i Ipari Park KÖF kapcsoló - Szombathely-Észak állomás között		NA2XS(F)2Y	3x1x240 mm²	5580 m	5610 m	0,7 m	20 kV-os közélcélú


É-i Ipari Park KÖF elosztó -
Szombathely-Észak állomás
tervezett KÖF kábel
3*1*240 mm² NA2XS(F)2Y
3~, 50 Hz; 20 kV
-0,7 m; 5580 m

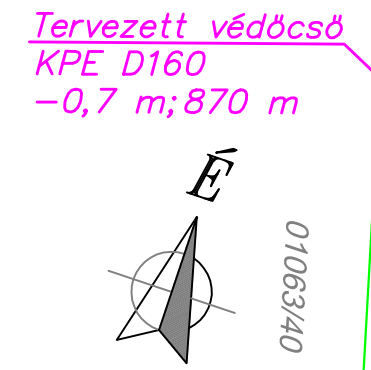

Tervezett védőcső
KPE D160
-0,7 m; 870 m

Jelmagyarázat

- FÖLDRÉSZELETHATÁR
- MEGLÉVŐ KÖF KÁBEL
- TERVEZETT KÖF KÁBEL
- CSATORNA
- VÍZVEZETÉK
- GÁZVEZETÉK
- TÁVKÖZLESI FÖLDKÁBEL
- BETONOSZLOP
- MÉRŐSZEKRÉNY

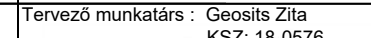Érintésvédelem: TN / nullázás /		Ez a terv, szerzői jogi védelemben részesül!		Vezető tervező : Kócs János Ksz: 18-0185		
VILLKÁSZ Kft. 9700 Szombathely, Márteg u. 1/A Levélcím: 9701 Szombathely, Pf.: 392 T: 94 / 505 - 100 F: 94 / 317 - 423 M: 30 / 997 - 1666 E-mail: villkasz@villkasz.hu Weblap : www. villkasz. hu				Munkaszám : 24E279		
				Rajz jele : K - 2		Tervező munkatárs : Gecsis Zita Ksz: 18-0576 
				Méretarány : 1 : 500		Tervező munkatárs : Foki Szilvia
				Dátum : 2025.09.30		

Kábel jele	Ellátott szakasz	Jel	Kábel típusa	Kábel kereszt- metszet	Nyomvonal hossz	Kábelhossz	Fektetés mélysége	Kábel jellege
1	É-i Ipari Park KÖF kapcsoló - Szombathely-Észak alállomás között		NA2XS(F)2Y	3x1x240 mm²	5580 m	5610 m	0,7 m	20 kV-os közeli

É-i Ipari Park KÖF elosztó –
Szombathely-Észak alállomás
tervezett KÖF kábel
3*1*240 mm² NA2XS(F)2Y
3~; 50 Hz; 20 kV
-0,7 m; 5580 m


É-i Ipari Park KÖF elosztó –
Szombathely-Észak alállomás
tervezett KÖF kábel
3*1*240 mm² NA2XS(F)2Y
3~; 50 Hz; 20 kV
-0,7 m; 5580 m

Jelmagyarázat

- BETONOSZLOP
- MÉRŐSZKRENY

- FÖLDRESZLETHATÁR
- MEGLÉVŐ KÖF KÁBEL
- TERVEZETT KÖF KÁBEL
- CSATORNA
- VÍZVEZETEK
- GÁZVEZETEK
- TÁVKÖZLESI FÖLDKÁBEL

Ez a terv, szerzői jogi védelemben részesül!	Vezető tervező: Kócs János Ksz: 18-0189
VILLKÁSZ Kft. 9700 Szombathely, Méhég u. 1/A. Levélcím: 9701 Szombathely, Pf.: 392 T.: 94 / 5 05 - 100 F.: 94 / 317 - 423 M.: 30 / 997 - 1666 E-mail: villkasz@villkasz.hu Weblap: www.villkasz.hu	Munkaszám: 24E279
Rajz megnevezése: Szombathely, Schaeffler tartalék kábel tervezése	Rajz jel: K - 3
Dátum: 2025.09.30	Méretarány: 1 : 500
	Tervező munkatárs: Foki Szilvia

 


Kábel jele	Ellátott szakasz	Jel	Kábel típusa	Kábel kereszt-metszet	Nyomvonal hossz	Kábelhossz	Fektetés mélysége	Kábel jellege
1	É-i Ipari Park KÖF kapcsoló - Szombathely-Észak alállomás között		NA2XS(F)2Y	3x1x240 mm²	5580 m	5610 m	0,7 m	20 kV-os közcélú

Jelmagyarázat

- BETONOSZLOP
- MÉRŐSZEKRÉNY
- FÖLDRESZLETHATÁR
- MEGLÉVŐ KÖF KÁBEL
- TERVEZETT KÖF KÁBEL
- CSATORNA
- VÍZVEZETÉK
- GÁZVEZETÉK
- TÁVKÖZLESI FÖLDKÁBEL
- ZCONNECT LÉGVIZETÉK
- ZCONNECT FÖLDKÁBEL

Ez a terv, szerzői jogi védelemben részesül!	Munkaszám: 24E279	Rajz jele: K - 5	Méretarány: 1 : 500	Dátum: 2025.09.30
Érintésvédelem: TN / nullázás /	Munkaszám: 24E279		Rajz jele: K - 5	
VILLKÁSZ Kft. 9700 Szombathely, Méreg u. 1/A Levélcím: 9701 Szombathely, Pf.: 392 T: 94 / 505 - 100 F: 94 / 317 - 423 M: 30 / 997 - 1666 E-mail: villkasz@villkasz.hu Weblap: www.villkasz.hu		Tervező munkatárs: Gecse Zoltán Kész: 18-0576		Tervező munkatárs: Foki Szilvia
Szombathely, Schaeffler tartalék kábel tervezése		Tervező munkatárs: Foki Szilvia		

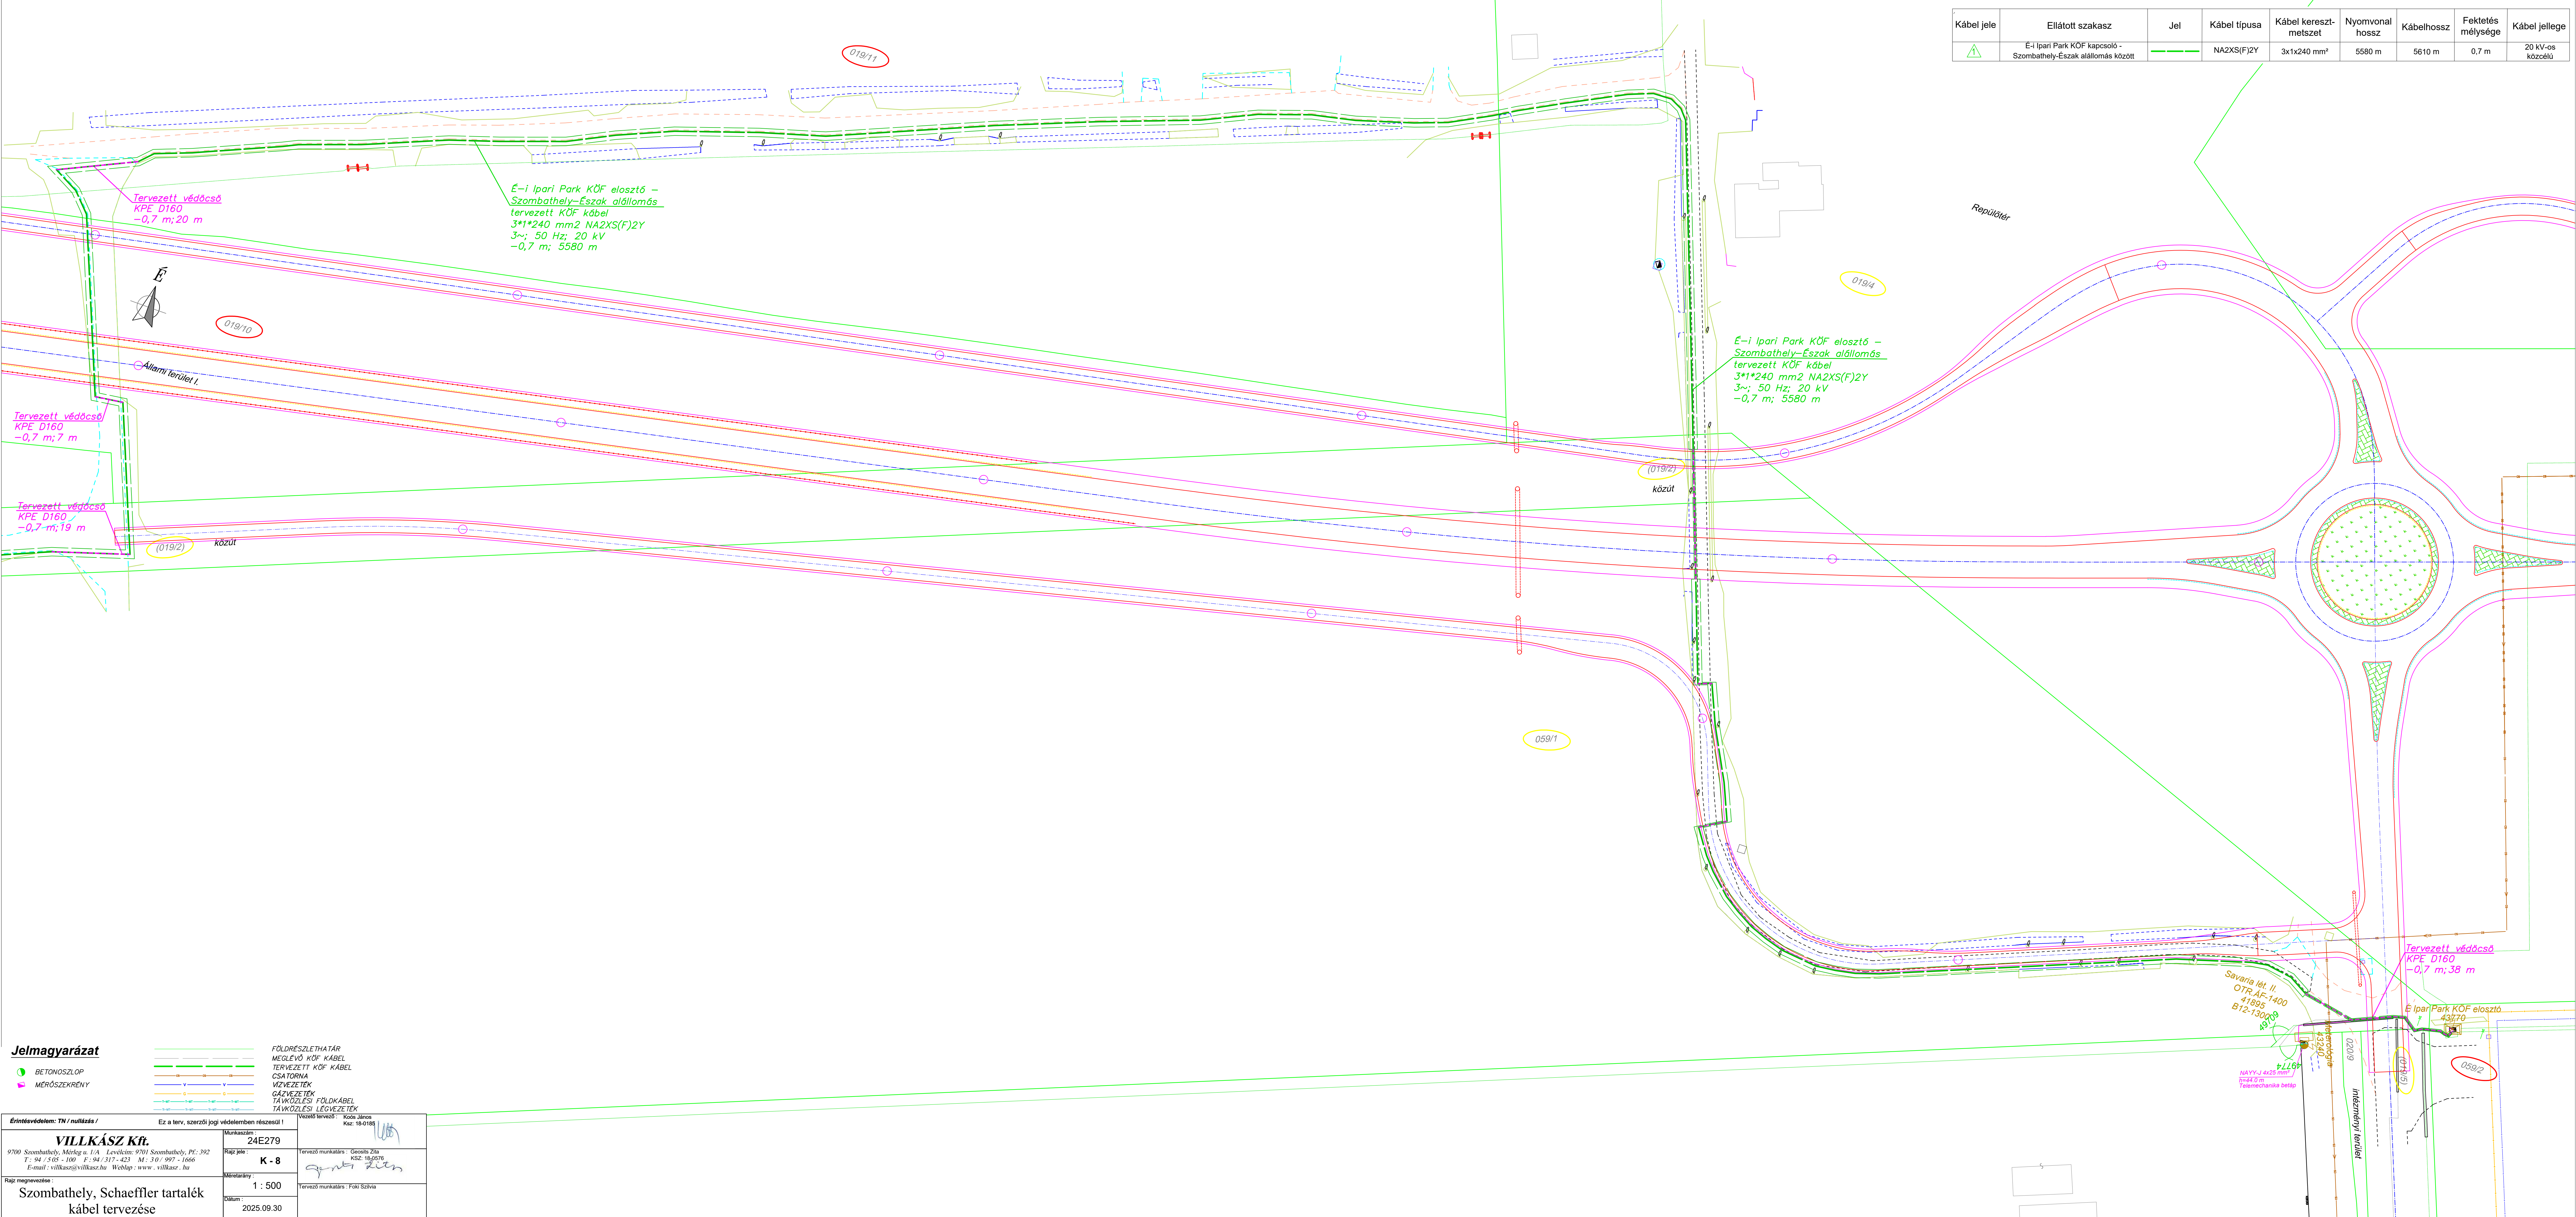

Kábel jele	Ellátott szakasz	Jel	Kábel típusa	Kábel kereszt-metszet	Nyomvonal hossz	Kábelhossz	Fektetés mélysége	Kábel jellege
	É-i Ipari Park KÖF kapcsoló - Szombathely-Észak alállomás között		NA2XS(F)2Y	3x1x240 mm²	5580 m	5610 m	0,7 m	20 kV-os közeli

Jelmagyarázat

- BETONOSZLOP
- MÉRŐSZEKRÉNY

Értesítésvédőlelem: TN / nullázás / VILLKÁSZ Kft. 9700 Szombathely, Munka u. 1/A Levélcím: 9701 Szombathely, Pf.: 392 T.: 34/545-100 F.: 34/317-423 M.: 30/997-1666 E-mail: villkasz@villkasz.hu Weblap: www.villkasz.hu	Ez a terv, szerzői jogi védelemben részesül!	
	Munkaszám: 24E279	Vezető tervező: Kócs János Kac: 18-0188
Rajz jele: K - 8	Méretarány: 1 : 500	Tervező munkatárs: Gecsek Zsolt Kész: 18.07.19
Rajz megnevezése: Szombathely, Schaeffler tartalék kábel tervezése	Dátum: 2025.09.30	Tervező munkatárs: Földi Szilvia