


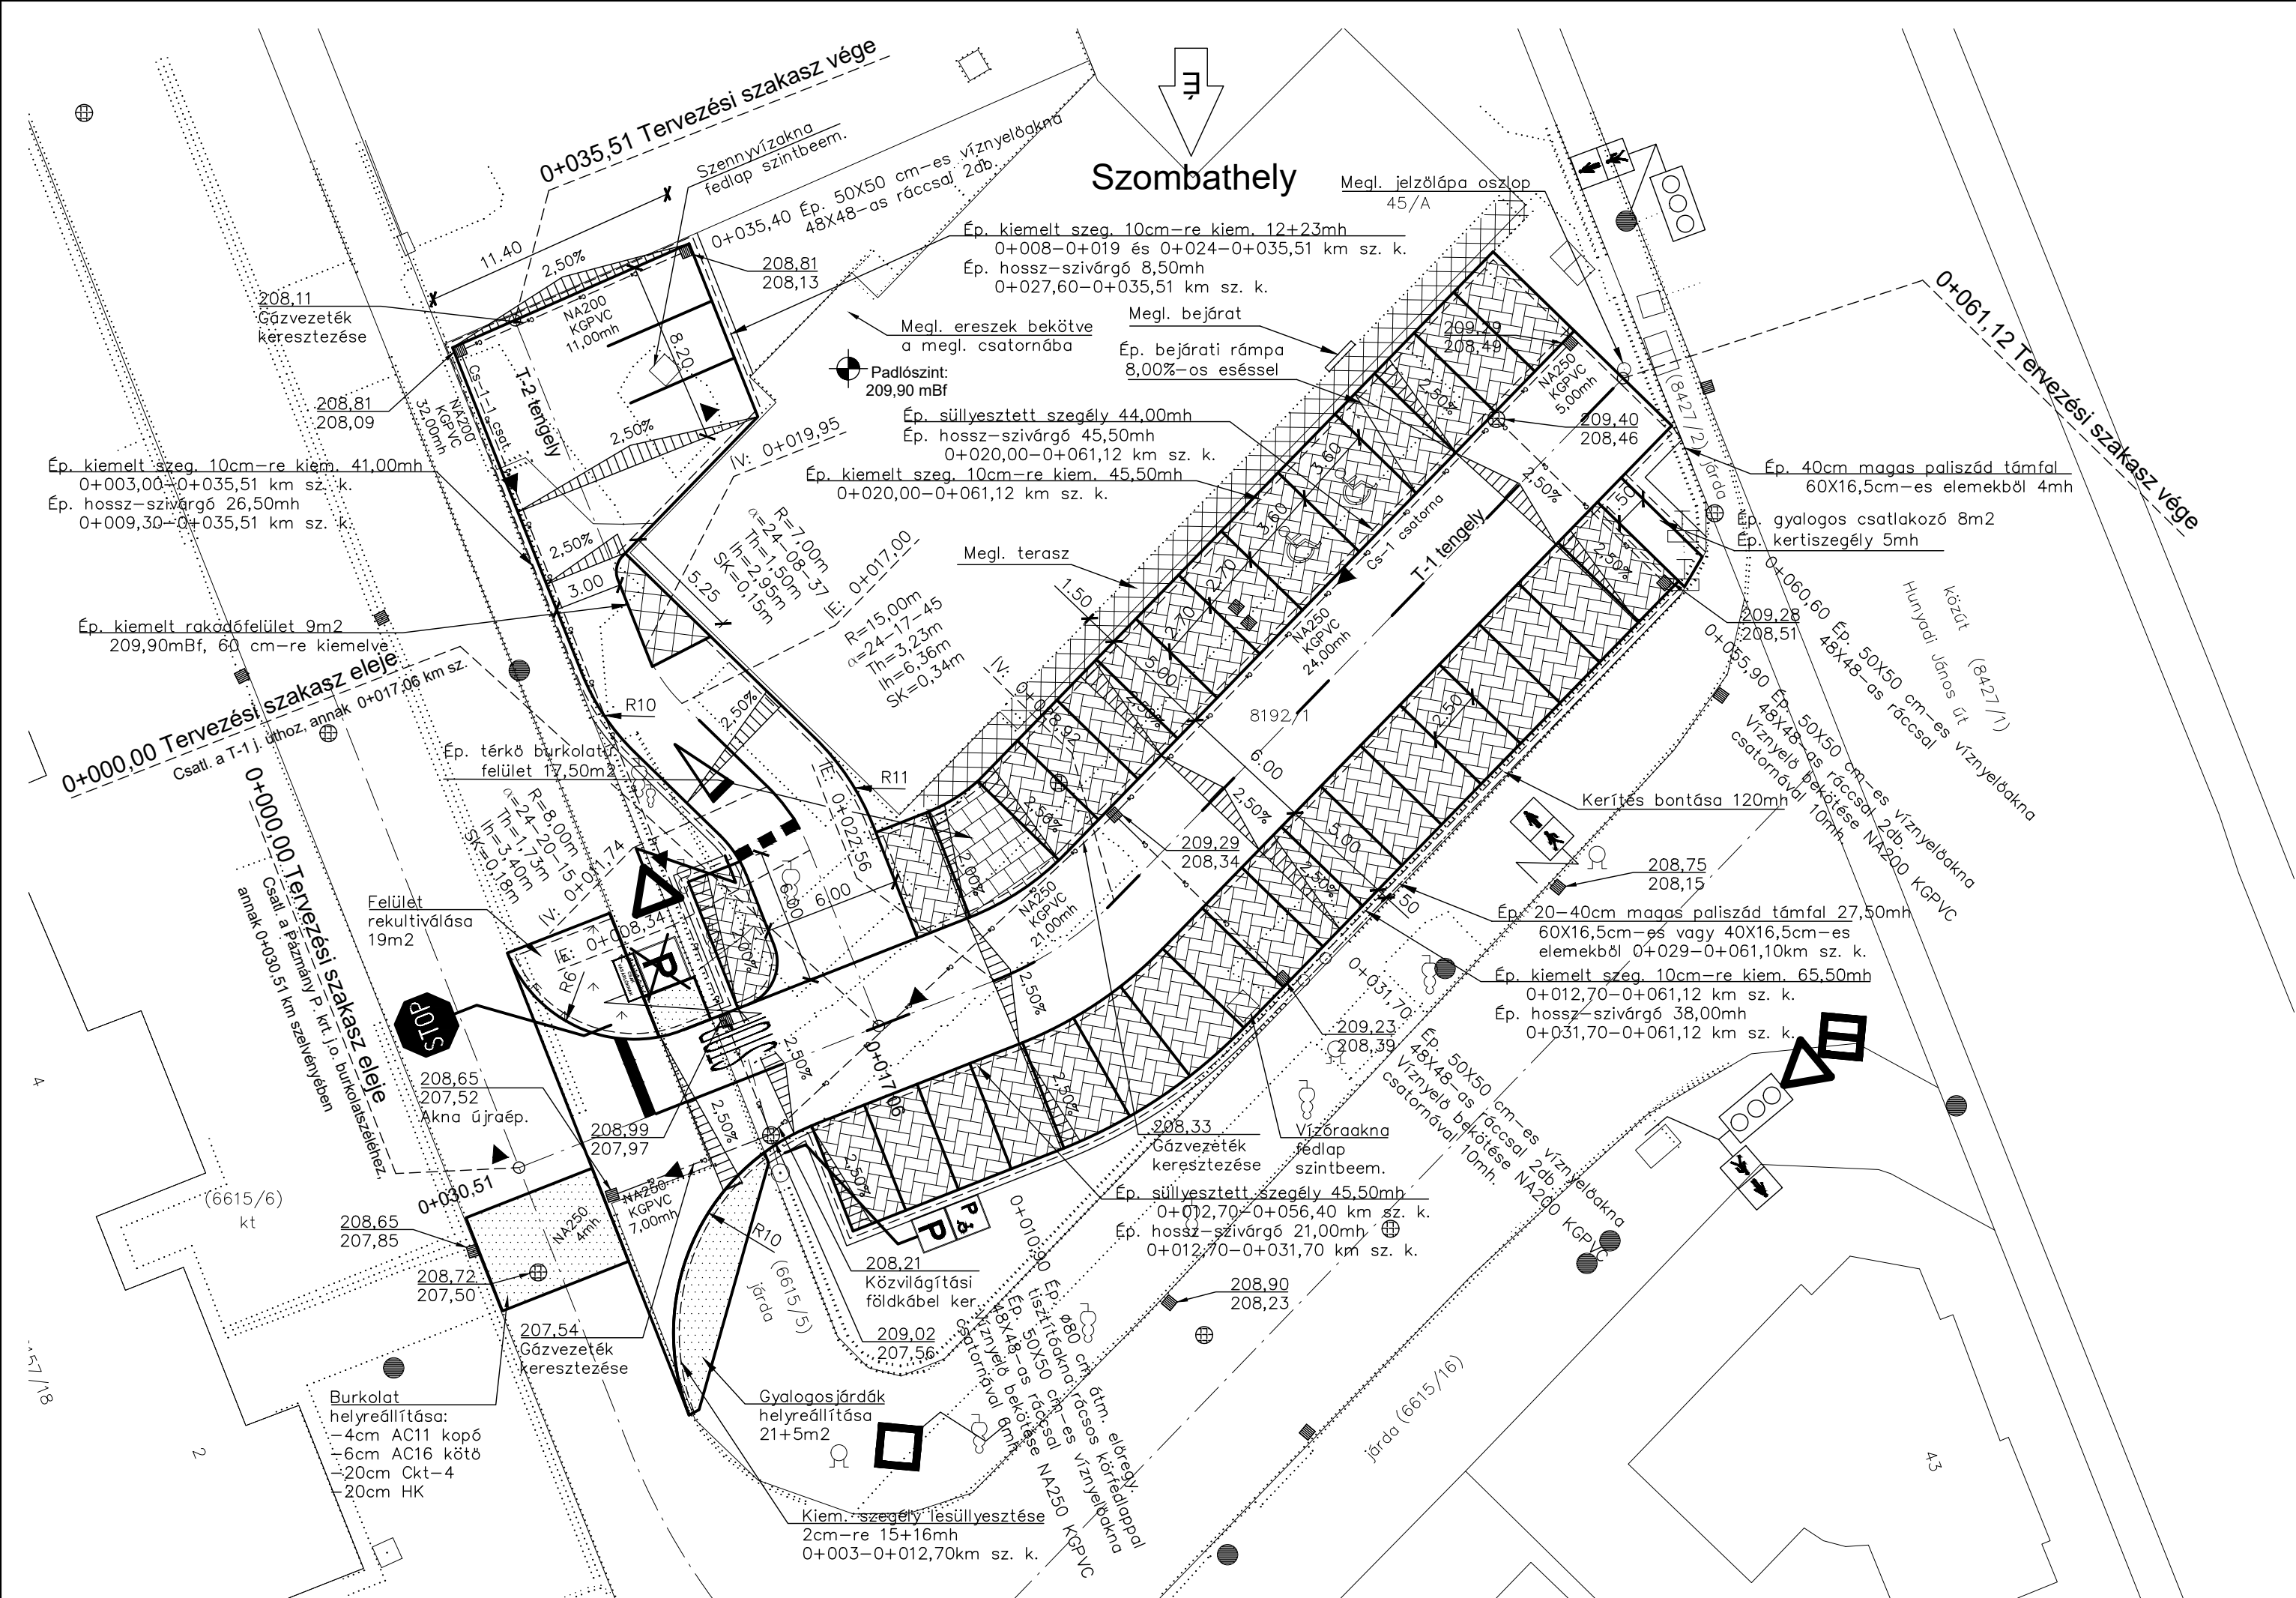

Jelmagyarázat:

- — — — —

Úttengely
-

Burkolatszél–meglévő/új
-

Útkoronaszél
- x —

Kerítés
- Korlát
- Árok
- =====

Burkolt árok

=====

Kiemelt szegély

=====

Kerti szegély

====

Csőátteresz–meglévő/új

- — — — —

KZV
- — — — —

E
- — — — —

V
- — — — —

Se
- — — — —

Se_Cs
- — — — —

G
- — — — —

MTa
- — — — —

MTk
- — — — —

MTI
- — — — —

2con_k
- — — — —

2con_a
- — — — —

2con_l
- — — — —

E.on Édász közvilágítási földkábel
- — — — —

E.on Édász elektromos földkábel
- — — — —

VASIVIZ Zrt. ivóvízvezeték
- — — — —

VASIVIZ Zrt. szennyvízvezeték
- — — — —

Vasivíz Zrt. egyesített szennyvíz és csapadékcsatorna
- — — — —

MVM Égáz – Dégáz Földgázhálózati Zrt. gázvezeték
- — — — —

Magyar Telekom aléptítmény
- — — — —

Magyar Telekom földkábel
- — — — —

Magyar Telekom légkábel
- — — — —

2Connect Kft. földkábel
- — — — —

2Connect Kft. aléptítmény
- — — — —

2Connect Kft. légvezeték

- ⊕

Hírközlési faoszlop
- ⊕

Hírközlési faoszlop 1 gyámmal
- ⊕

Hírközlési faoszlop 2 gyámmal
- ⊕

Hírközlési szelvény SZT
- ⊕

Hírközlési akna normál
- ⊕

Villamos betonoszlop
- ⊕

Villamos fém oszlop (közvilágítás)
- ⊕

Villamos faoszlop gyámmal
- ⊕

Villamos beton báziszlop
- ⊕

Villamos beton leroszlop
- ⊕

Villamos acél oszlop
- ⊕

Szennyvíz akna
- ⊕

Csapadékvíz akna

Megjegyzés:

A helyszínrajzon feltüntetett föld alatti közművek nyomvonala csak tájékoztató jellegű. A kivitelezés megkezdése előtt az egyes kábelek és vezetékek nyomvonalát műszeres mérésel és kutatóárok ásással meg kell határozni. Az aknafedlapokat az új burkolat, illetve terepszintre kell emelni.

Szombathely, 8192/1 hrsz-ú Landa üzletház
parkolófelújítás terve

Megrendelő:

Landa Kereskedelmi, Ipari és Szolgáltató Kft.
8900 Zalaegerszeg, Stadion út 1.

PST kód:

Tervező:  Székhely: 8900 Zalaegerszeg, Batsányi J. u. 9. Iroda: 8900 Zalaegerszeg, Köztársaság u. 8. Telefon, fax: +36-92/598-757, +36-30/247-56-29 Email: info@pannonway.hu Web: www.pannonway.hu	Ügyvezető: Tüske Zsolt
Tervező: Ágoston Zsolt	Tervező: Tóth Péter
Felelős tervező: Ilás Dániel KÉ-K 20-0867	Ellenőr: Tüske Zsolt KÉ-K 20-0067
Terv tárgya: Szombathely, 8192/1 hrsz-ú Landa üzletház parkolófelújítás terve	Dátum: 2025.10.hó
Tervfázis: ENG. ÉS KIV. TERV	Szakasz: V01
Szakág: A1, D1 ÚT- ÉS VÍZÉPÍTÉSI TERV	Szállítási ütem jele: V01
Megnevezés: Részletes helyszínrajz	Tervszám: 04225
Fájl elnevezés:	Dátum: 2025.10.hó
	Szakasz: V01
	Szállítási ütem jele: V01
	Tervfázis jele: E,K
	Szakág jele: A1,D1
	Méretarány: M=1:250
	Rajzszám: A1.D1.04
	QR kód:
Ez a terv a PANNONWAY szellemi tulajdona, melynek védelmét jogszabály biztosítja. A digitális változat a tervező által aláírt papír alapú tervdokumentáció tervazonos másolata.	