


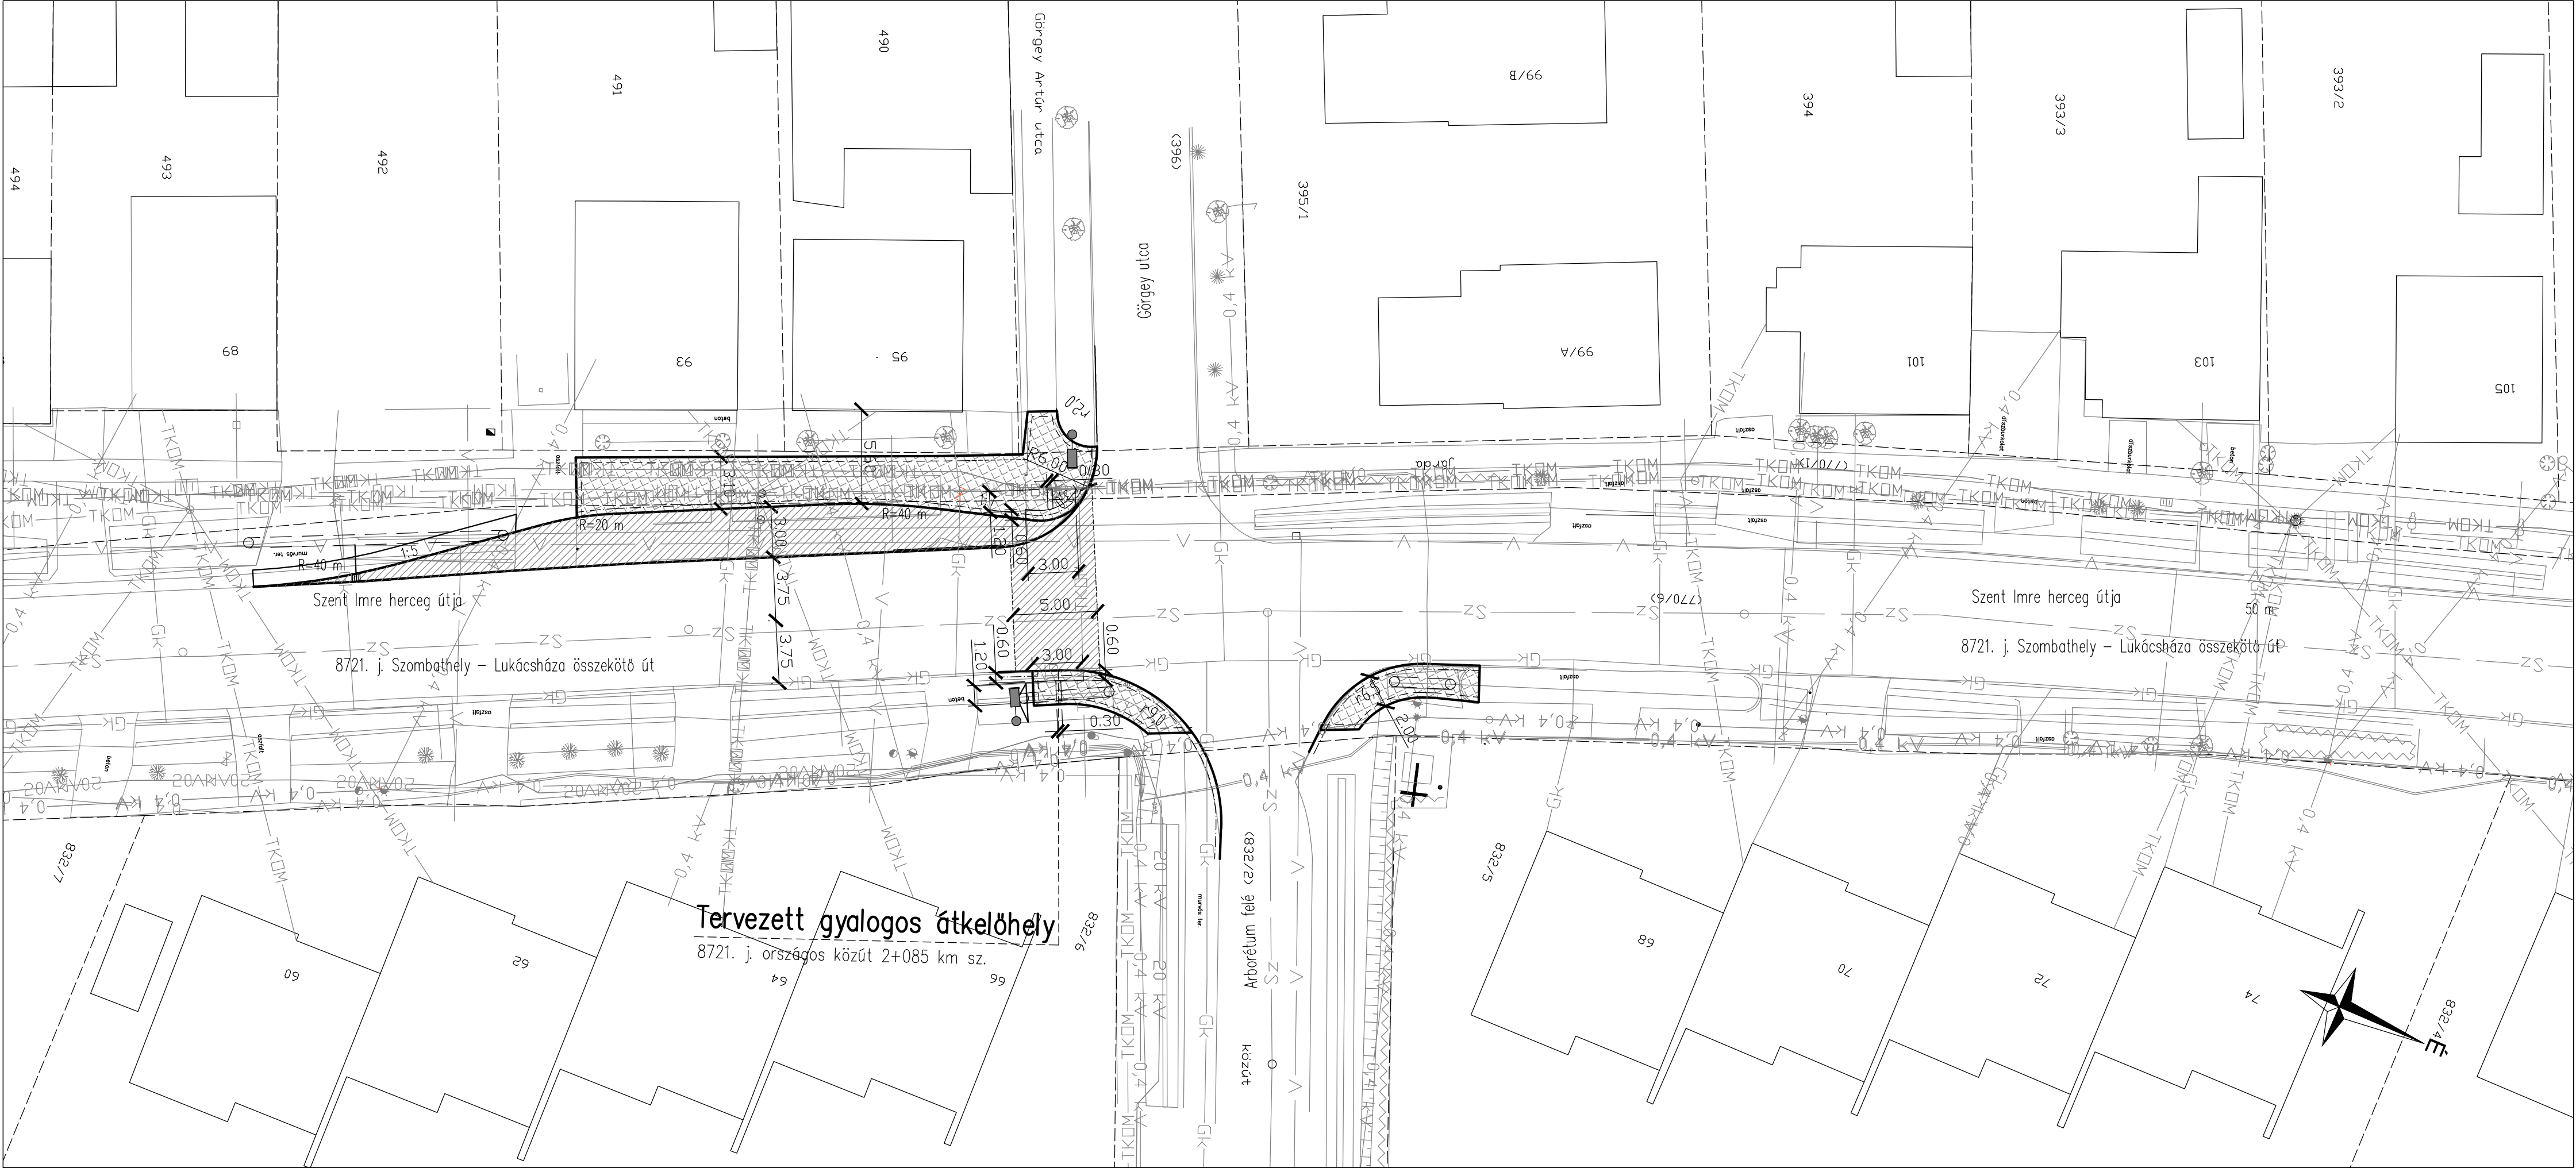

Kezelők:

Magyar Közút Nzrt.

Szombathely Város önkormányzata

A terv adatai EOVS rendszerben vannak és EOMA alapszintre vonatkoznak.

Megrendelő:

MAGYAR KÖZÚT Nonprofit Zrt.

1024 Budapest, Fényes Elek u. 7-13.

Projekt azonosító:

(KB-2021/0000870/006/00 azonosító számú keretmegállapodás)

Projekt címe:

2025. évi komplex közútfelújítási feladatok

Tárgy:

„A 2021-2025 évekhez kapcsolódóan, országos közúthálózaton történő fejlesztési és felújítási munkák tervezési feladatainak ellátására keretmegállapodások megkötése 3 részben”

Szerződés száma:

KB-2025/1002904/001/00

Megrendelő száma:

Tervezői konzorcium:

TURA-Terv Mérnökiroda Kft.

via futura mérnöki tanácsadó és szolgáltató kft.

Konzorcium vezető:

TURA-Terv Mérnökiroda Kft.

via futura mérnöki tanácsadó és szolgáltató kft.

Konzorcium tag:

via futura mérnöki tanácsadó és szolgáltató kft.

via futura mérnöki tanácsadó és szolgáltató kft.

Tervezési szakasz:

8721. j. Szombathely-Lukácsbáza összekötő út 2+085 km szelvényben – Arborétum buszmegállónál – kijelölt gyalogos átkelőhely létesítése

Szakasz tervező:

via futura mérnöki tanácsadó és szolgáltató kft.

Veszprémi Iroda

8200 Veszprém Egyetem u. 27/a.
Tel.: 88/784-747, Fax: 88/784-592
E-mail: viafutura@viafutura.hu

Munkaszám:

2554.

Felelős tervező:

Lantai Gyula

Projektvezető:

Tervezési igazgató:

Ügyvezető:

Breuer András

A. ÚT- ÉS VÍZÉPÍTÉS, FORGALOMTECHNIKA

Szaktervező:

via futura mérnöki tanácsadó és szolgáltató kft.

Veszprémi Iroda

8200 Veszprém Egyetem u. 27/a.
Tel.: 88/784-747, Fax: 88/784-592
E-mail: viafutura@viafutura.hu

Munkaszám:

2554.

Tervfázis:

EGYESÍTETT TERV

Ellenőr:

Breuer András

Létesítmény:

8721. j. Szombathely-Lukácsbáza összekötő út 2+085 km szelvényben – Arborétum buszmegállónál – kijelölt gyalogos átkelőhely létesítése

Felelős tervező:

Lantai Gyula

Megnevezés:

Kezelői lehatárolási terv

Tervező:

Süveges Csaba

Szakasz:

Szakág:

Rajzszám:

Tf.:

Megnevezés:

A

06

K

K E Z

Tervező:

Tervező:

Dátum:

2025. 09.

Méretarány:

M=1:250

Fájlnev:

_06_kezelo_i_lehatarolasi_terv.dwg

Ez a terv a Tervező(k) szellemi terméke, melynek védelmét jogszabály biztosítja.
A digitális változat a Tervező(k) által aláírt papíralapú tervdokumentáció tervazonos másolata.