

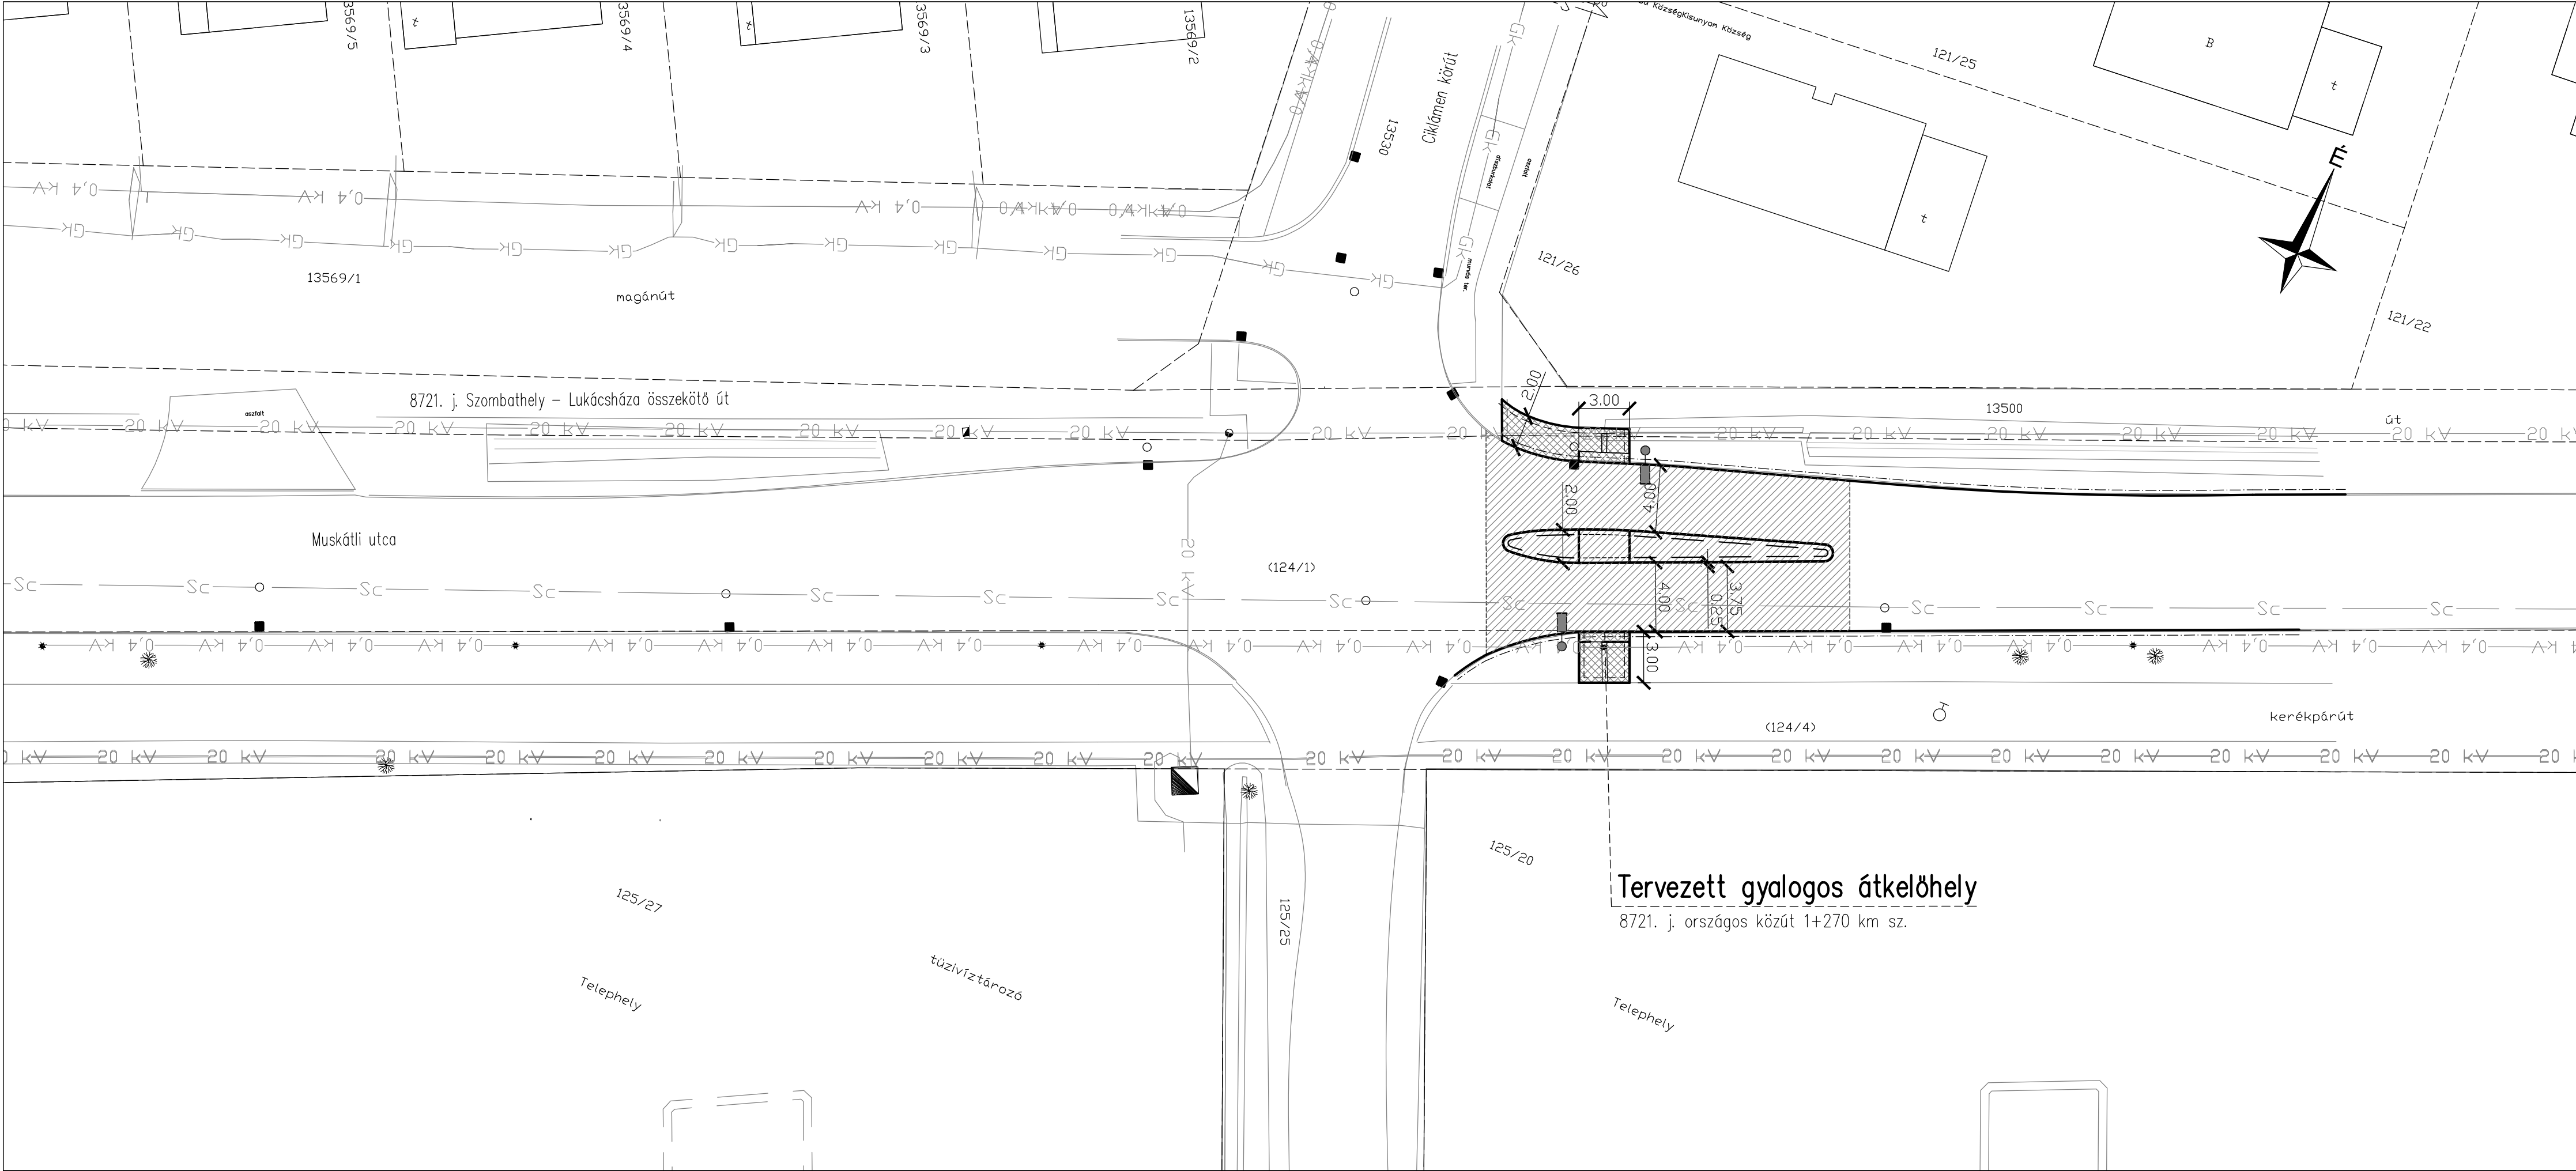
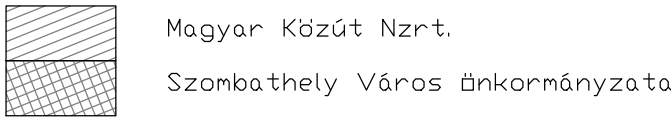


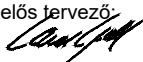

Kezelők:

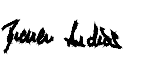

A terv adatai EOVS rendszerben vannak és EOMA alapszintre vonatkoznak.

Megrendelő:		 MAGYAR KÖZÚT Nonprofit Zrt. 1024 Budapest, Fényes Elek u. 7-13.	
Projekt azonosító:		(KB-2021/0000870/006/00 azonosító számú keretmegállapodás)	
Projekt címe:		2025. évi komplex közűtfelújítási feladatok	
Tárgy:		„A 2021-2025 évekhez kapcsolódóan, országos közúthálózaton történő fejlesztési és felújítási munkák tervezési feladatainak ellátására keretmegállapodások megkötése 3 részben”	
Szerződés száma:		KB-2025/1002904/001/00	Megrendelő száma:
Tervezői konzorcium:		 TURA-Terv Mérnökiroda Kft.  via futura mérnöki tanácsadó és szolgáltató kft.	
Konzorcium vezető:		 TURA-Terv Mérnökiroda Kft.  via futura mérnöki tanácsadó és szolgáltató kft.	
Tervezési szakasz:		8721. j. Szombathely-Lukácsháza összekötő út 1+270 km szelvényben - Muskátli - Ciklámen utcák kereszteződésében - kijelölt gyalogos átkelőhely létesítése	
Szakasz tervező:		 via futura mérnöki tanácsadó és szolgáltató kft. Veszprémi Iroda 8200 Veszprém Egyetem u. 27/a. Tel.: 88/784-747, Fax: 88/784-592 E-mail: viafutura@viafutura.hu	Munkaszám: 2556.
Felelős tervező:  Lantai Gyula	Projektvezető:	Tervezési igazgató:	Ügyvezető:  Breuer András
Szakág: A. ÚT- ÉS VÍZÉPÍTÉS, FORGALOMTECHNIKA			
Szaktervező:		 via futura mérnöki tanácsadó és szolgáltató kft. Veszprémi Iroda 8200 Veszprém Egyetem u. 27/a. Tel.: 88/784-747, Fax: 88/784-592 E-mail: viafutura@viafutura.hu	Munkaszám: 2556.
Tervfázis:		EGYESÍTETT TERV	
Létesítmény:		8721. j. Szombathely-Lukácsháza összekötő út 1+270 km szelvényben - Muskátli - Ciklámen utcák kereszteződésében - kijelölt gyalogos átkelőhely létesítése	
Megnevezés:		Kezelői lehatárolási terv	
Szakasz:		Tervező:	
Szakág:		Tervező:	
Rajzszám:		Tervező:	
Tí.: A		Tervező:	
Megnevezés: 0 6		Tervező:	
Dátum:		Tervező:	
2025. 09.		Tervező:	
Méretarány:		Tervező:	
M=1:250		Tervező:	
Fájlnev:		Tervező:	
_06_kezeloi_lehatarolasi_terv.dwg		Tervező:	

Ez a terv a Tervező(k) szellemi terméke, melynek védelmét jogszabály biztosítja.
A digitális változat a Tervező(k) által aláírt papíralapú tervdokumentáció tervazonos másolata.