


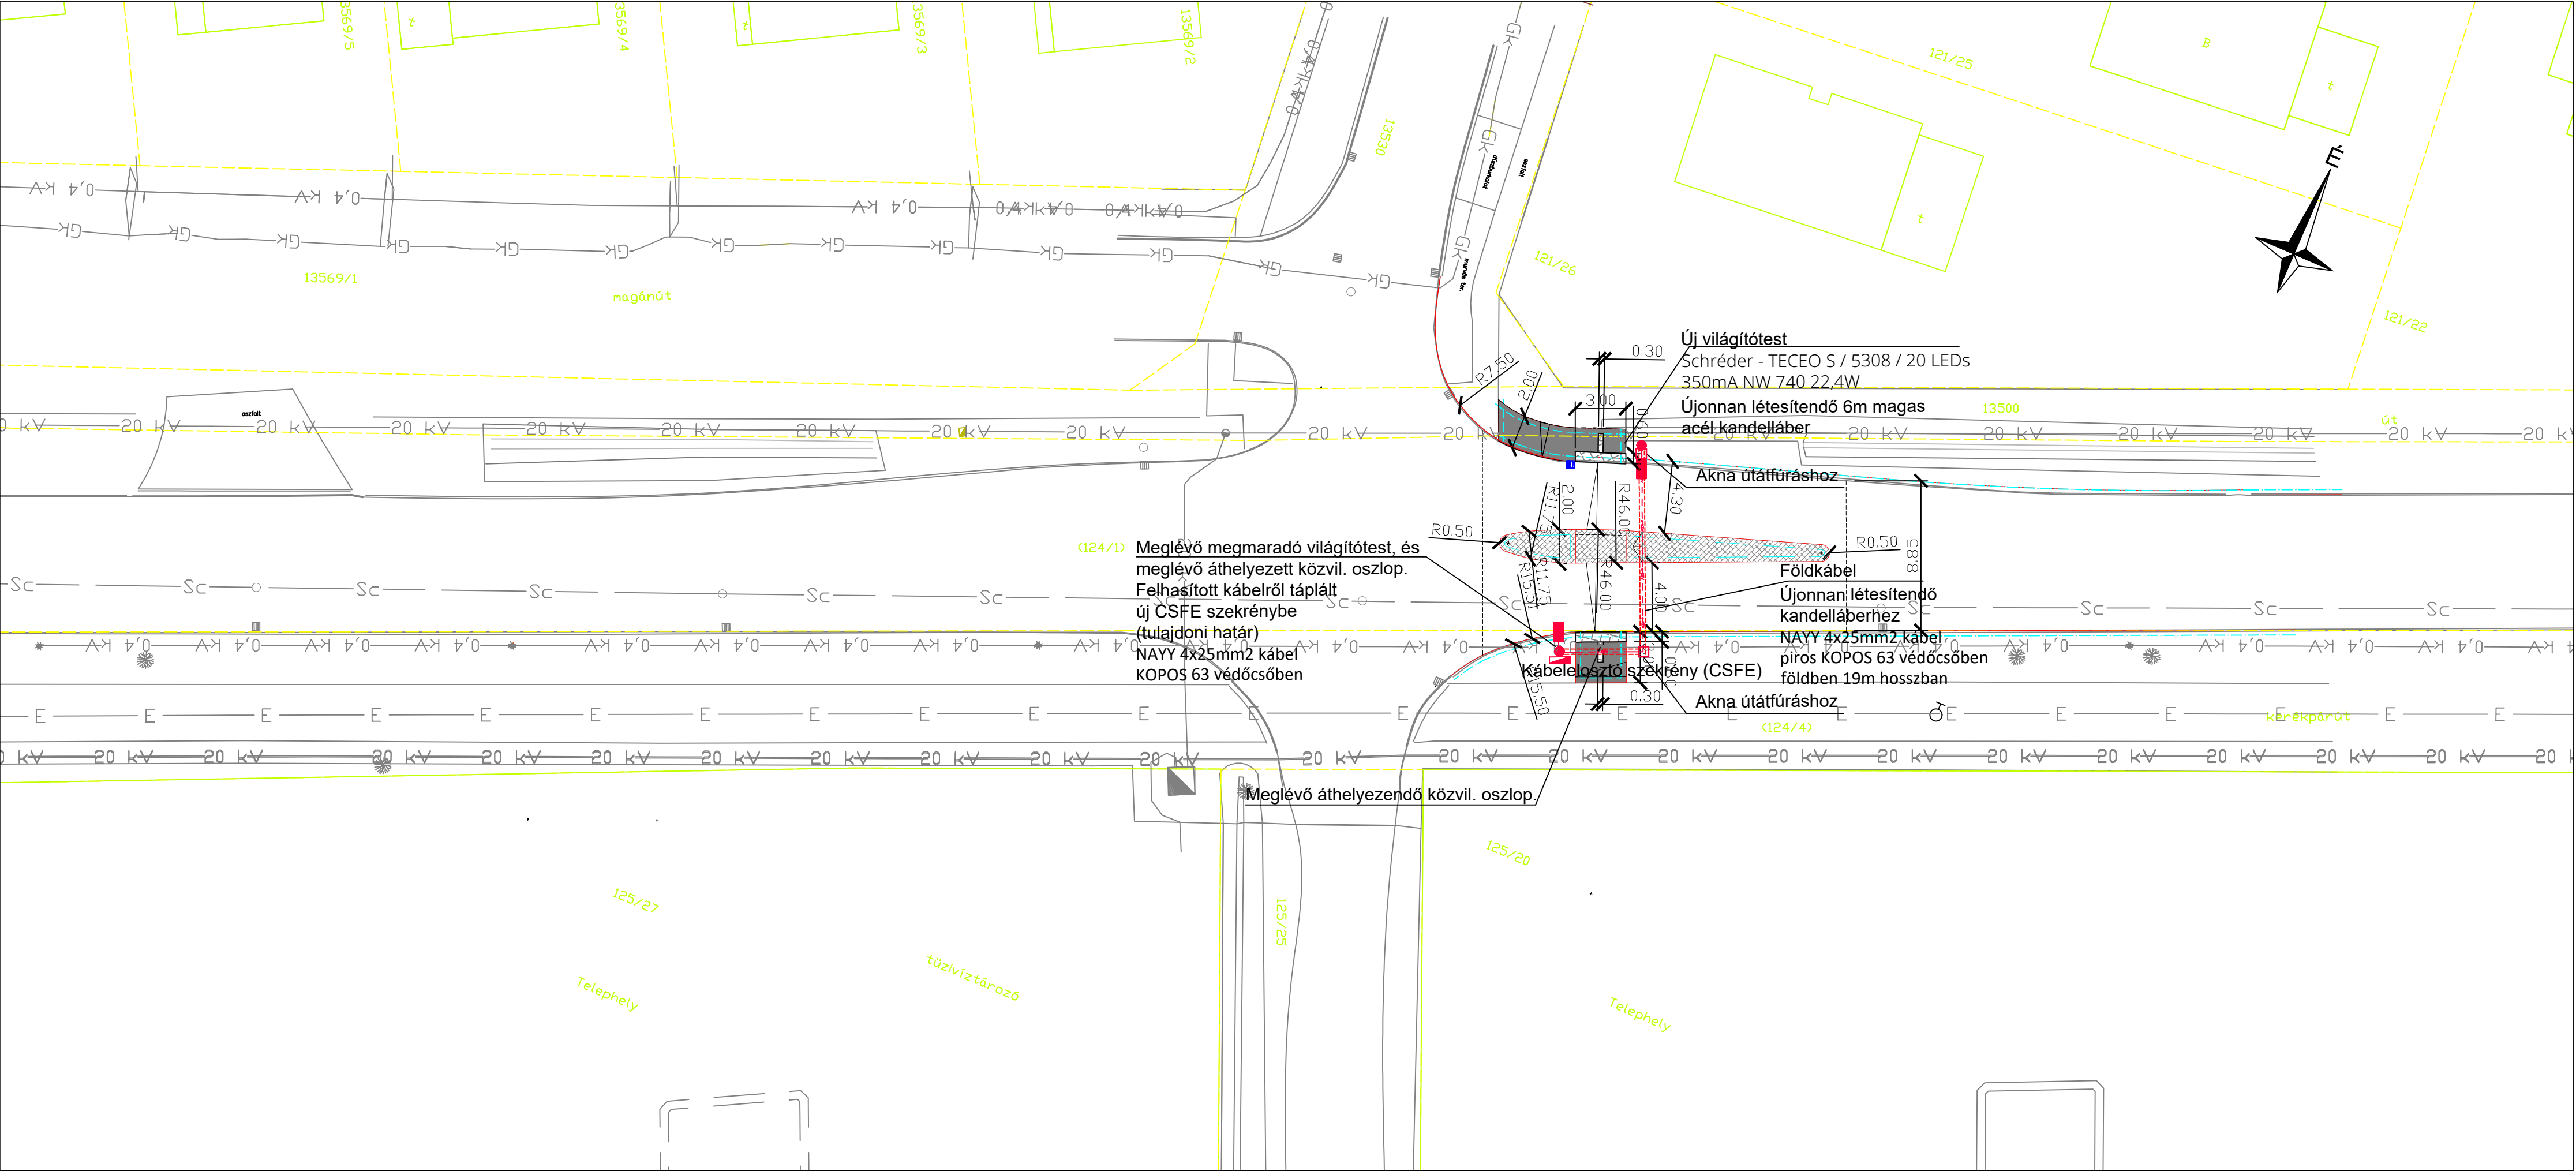

KÖZMŰVEZETÉKEK:

Vízvezeték	— V —
Szennyvízvezeték	— Sc —
Elektromos légvezeték közép.	— 20 kV —
Gázvezeték	— Gk —
Elektromos légvezeték kisf.	— — — 0,4kV — — —
Meglévő elektromos földkábel	— E — E —

JELMAGYARÁZAT:

	Tervezett burkolatszél
	Tervezett kiemelt szegély
	Tervezett kerti szegély
	Tervezett sülly. szegély
	Tervezett aszfalt burkolat
	Ingalatlan határ

A terv adatai EOVS rendszerben vannak és EOMA alapszintre vonatkoznak.

Megrendelő:	MAGYAR KÖZÚT Nonprofit Zrt. 1024 Budapest, Fényes Elek u. 7-13.				
Projekt azonosító:	(KB-2021/0000870/006/00 azonosító számú keretmegállapodás)				
Projekt címe:	2025. évi komplex közútfelújítási feladatok				
Tárgy:	„A 2021-2025 évekhez kapcsolódóan, országos közúthálózaton történő fejlesztési és felújítási munkák tervezési feladatainak ellátására keretmegállapodások megkötése 3 részben”				
Szerződés száma:	KB-2025/1002904/001/00				
Megrendelő száma:					
Tervezői konzorcium:	TURA-Terv Mérnökiroda Kft. via futura mérnöki tanácsadó és szolgáltató kft.				
Konzorcium vezető:	TURA-Terv Mérnökiroda Kft. via futura mérnöki tanácsadó és szolgáltató kft.				
Tervezési szakasz:	8721. j. Szombathely-Lukácsháza összekötő út 1+270 km szelvényben - Muskátli - Ciklámen utcák kereszteződésében - kijelölt gyalogos átkelőhely létesítése				
Szakasz tervező:	via futura mérnöki tanácsadó és szolgáltató kft. Veszprémi Iroda 8200 Veszprém Egyetem u. 27/a. Tel.: 88/784-747, Fax: 88/784-592 E-mail: viafutura@viafutura.hu				
Munkaszám:	2556.				
Felelős tervező:	Lantai Gyula				
Projektvezető:					
Tervezési igazgató:					
Ügyvezető:	Breuer András				
Szakág:					
KÖZVILÁGÍTÁS					
Szaktervező:	Barolz Terv Kft.				
Munkaszám:	2556.				
Tervfázis:	EGYESÍTETT TERV				
Ellenőr:	Breuer András				
Létesítmény:	8721. j. Szombathely-Lukácsháza összekötő út 1+270 km szelvényben - Muskátli - Ciklámen utcák kereszteződésében - kijelölt gyalogos átkelőhely létesítése				
Felelős tervező:	Lantai Gyula				
Megnevezés:	Közvilágítás részletes helyszínrajz				
Tervező:	Süveges Csaba				
Tervező:	Böle Károly				
Tervező:	Csányi Zoltán				
Tervező:					
Szakasz:	Szakág:	Rajzszám:	Tí.: E	Megnevezés:	H R SZ
Dátum:	2025. 09.	Méretarány:	M=1:250	Fájlnev:	_03_reszletes_helyszínrajz.dwg

Ez a terv a Tervező(k) szellemi terméke, melynek védelmét jogszabály biztosítja.
A digitális változat a Tervező(k) által aláírt papíralapú tervdokumentáció tervazonos másolata.