


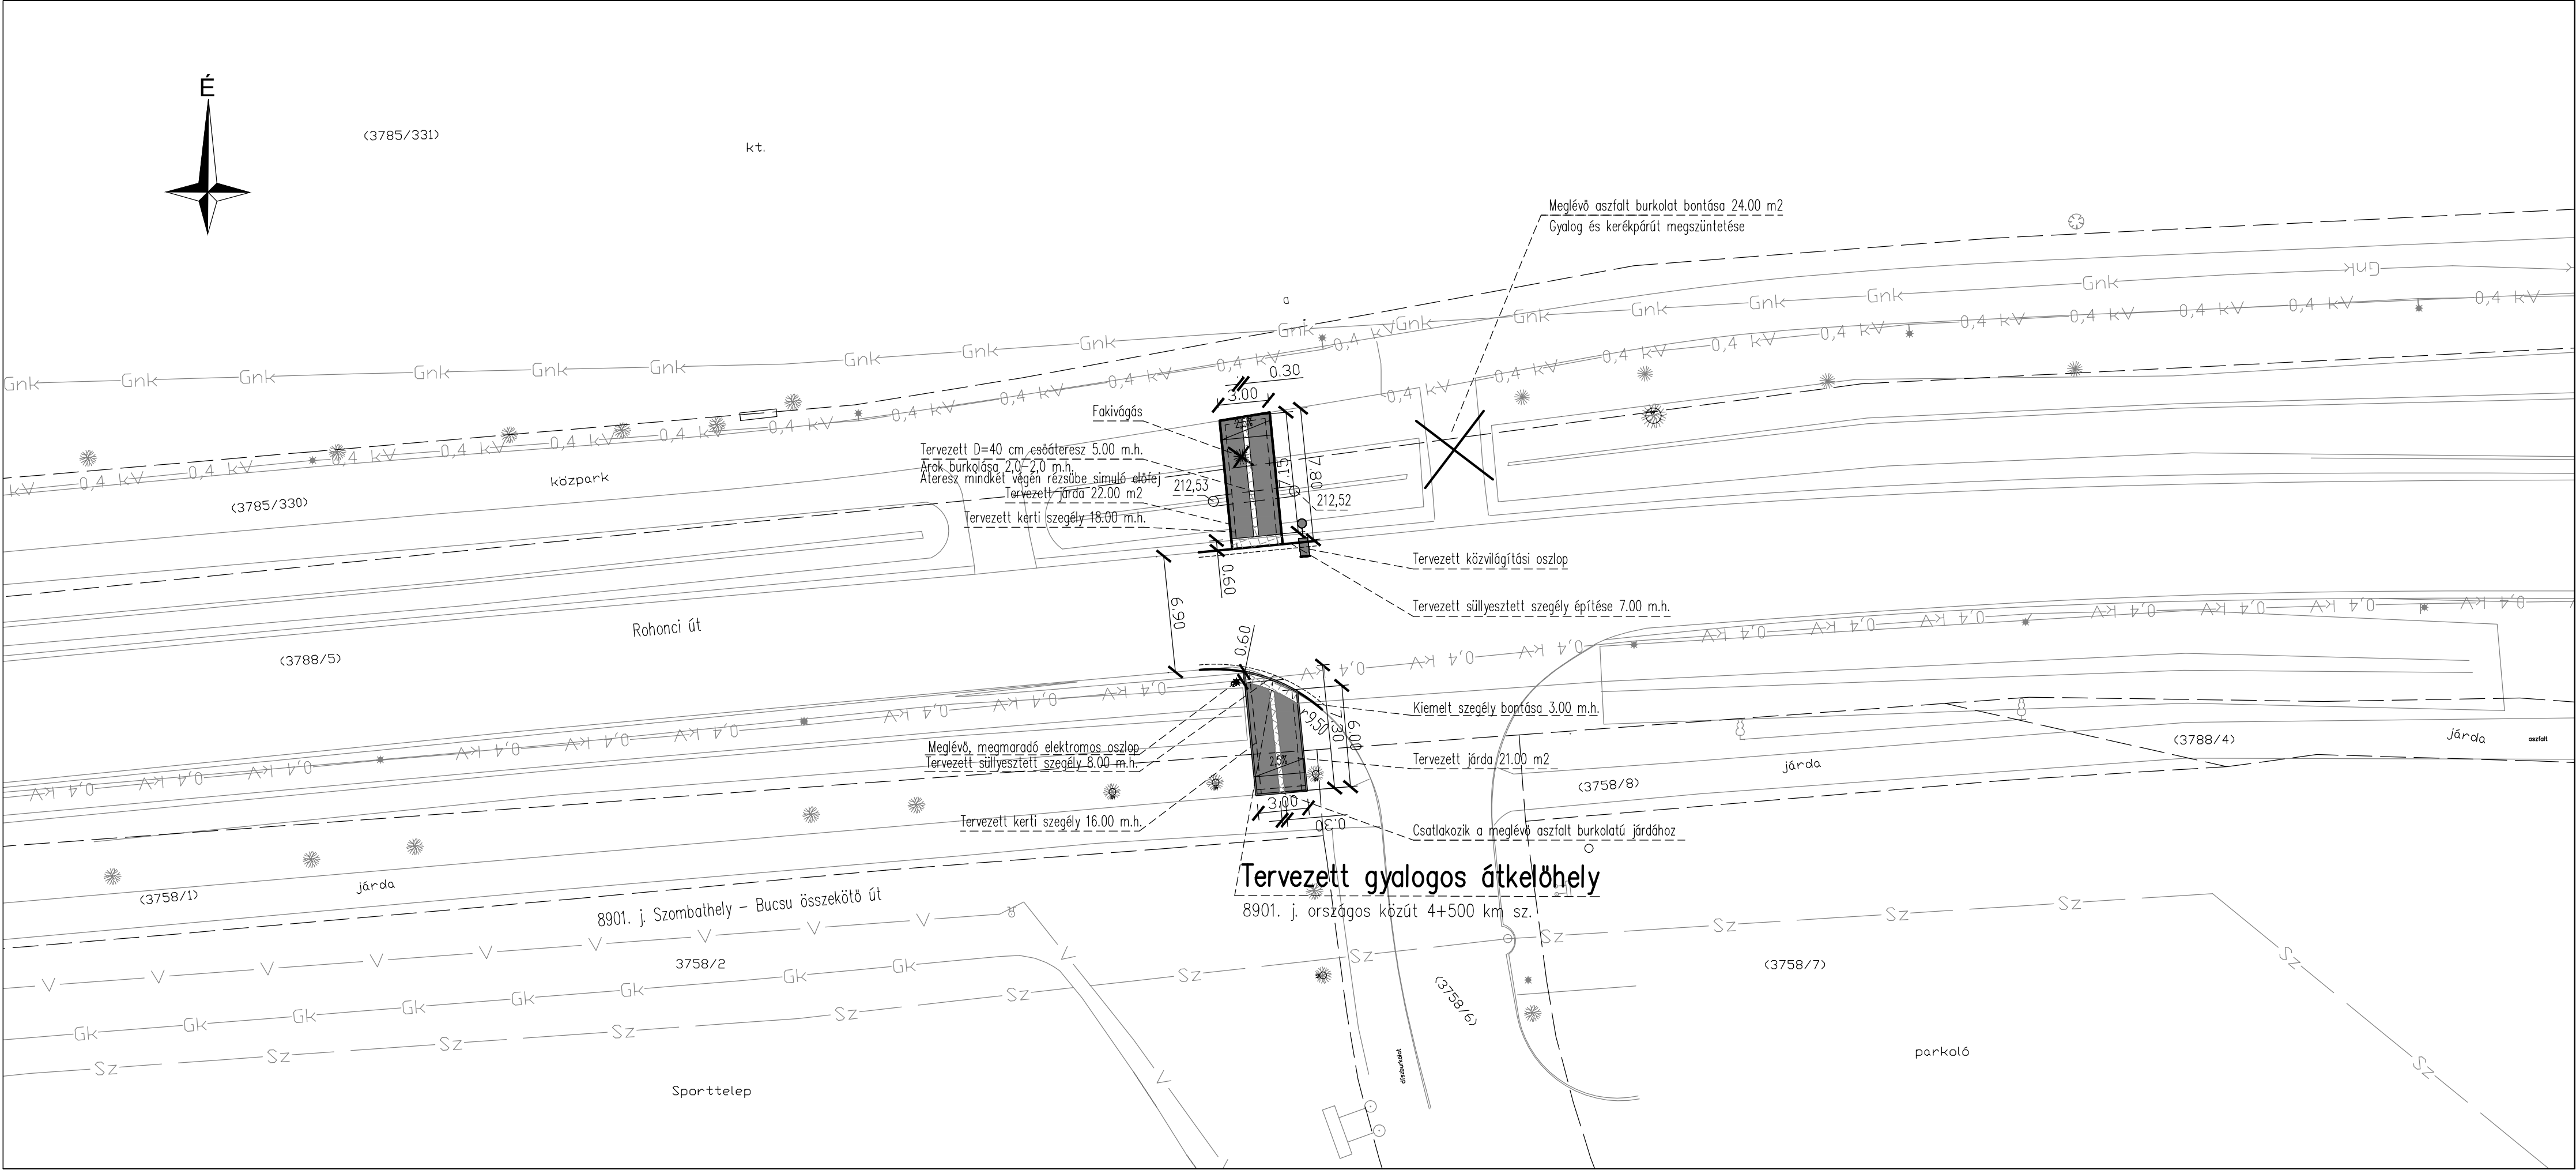

KÖZMŰVEZETÉKEK:

Vízvezeték	— V —
Szennyvízvezeték	— Sz —
Gázvezeték	— Gk —
Elektromos légvezeték ksf.	— — — — — ← 0,4 kV →

JELMAGYARÁZAT:

	Tervezett burkolatszél
	Tervezett kiemelt szegély
	Tervezett kerti szegély
	Tervezett sülly. szegély
	Tervezett aszfalt burkolat
	Ingatlan határ

A terv adatai EOVS rendszerben vannak és EOMA alapszintre vonatkoznak.

Megrendelő:		MAGYAR KÖZÚT Nonprofit Zrt. 1024 Budapest, Fényes Elek u. 7-13.			
Projekt azonosító:	(KB-2021/0000870/006/00 azonosító számú keretmegállapodás)				
Projekt címe:	2025. évi komplex közútfelújítási feladatok				
Tárgy:	„A 2021-2025 évekhez kapcsolódóan, országos közúthálózaton történő fejlesztési és felújítási munkák tervezési feladatainak ellátására keretmegállapodások megkötése 3 részben”				
Szerződés száma:	KB-2025/1002905/001/00	Megrendelő száma:			
Tervezői konzorcium:	TURA-Terv Mérnökiroda Kft. via futura mérnöki tanácsadó és szolgáltató kft.				
Konzorcium vezető:	TURA-Terv Mérnökiroda Kft.	Konzorcium tag: via futura mérnöki tanácsadó és szolgáltató kft.			
Tervezési szakasz:	8901. j. Szombathely-Bucsú összekötő út 4+500 km szelvényében – Kalandváros útcsatlakozásánál - kijelölt gyalogos átkelőhely létesítése				
Szakasz tervező:	via futura mérnöki tanácsadó és szolgáltató kft. Veszprémi Iroda 8200 Veszprém Egyetem u. 27/a. Tel.: 88/784-747, Fax: 88/784-592 E-mail: viafutura@viafutura.hu	Munkaszám: 2557.			
Felelős tervező:	Lantai Gyula	Projektvezető: Tervezési igazgató: Ügyvezető: Breuer András			
Szakág:	A. ÚT- ÉS VÍZÉPÍTÉS, FORGALOMTECHNIKA				
Szaktervező:	via futura mérnöki tanácsadó és szolgáltató kft. Veszprémi Iroda 8200 Veszprém Egyetem u. 27/a. Tel.: 88/784-747, Fax: 88/784-592 E-mail: viafutura@viafutura.hu	Munkaszám: 2557.			
Tervfázis:	EGYESÍTETT TERV				
Létesítmény:	8901. j. Szombathely-Bucsú összekötő út 4+500 km szelvényében – Kalandváros útcsatlakozásánál - kijelölt gyalogos átkelőhely létesítése				
Megnevezés:	Részletes helyszínrajz				
Szakasz:	Szakág:	Rajzszám:	Tf.:	Megnevezés:	Tervező:
	A	0 3	E	H R SZ	
Dátum:	2025. 09.		Méretarány:	M=1:250	Fájlnev:
_03_rszletes_helyszinrajz.dwg					

Ez a terv a Tervező(k) szellemi terméke, melynek védelmét jogszabály biztosítja.
A digitális változat a Tervező(k) által aláírt papíralapú tervdokumentáció tervezonos másolata.

Járda

7,00

3,50

3,50

0,60

0,60

Meglévő, megmaradó aszfalt burkolatú járda

213,66

1.5%

213,78

Meglévő 8901 j. út

213,87

Meglévő burkolat

Tervezett kerti szegély előregyártott elemekből betongerendába helyezve C20/25-32-F1

1.

Tervezett vakvezető kő

Tervezett sülyesztett szegély előregyártott elemekből betongerendába helyezve C20/25-32-F1

Járda

213,85

2.4%

214,04

Meglévő, megmaradó aszfalt burkolatú kerékpárút és járda

Tervezett kerti szegély előregyártott elemekből betongerendába helyezve C20/25-32-F1

1.

Tervezett 0,40 m ny. vb csőáteresz előregyártott beton végfal támelemmel






Humuszszedés

Tervezett vakvezető kő

Tervezett sülyesztett szegély előregyártott elemekből betongerendába helyezve C20/25-32-F1

213,83

Pannonway Kft. által készített 3125 sz. burkolatfelújítási terv alapján megépült burkolatmagasság

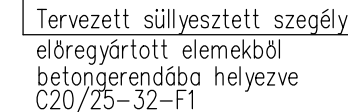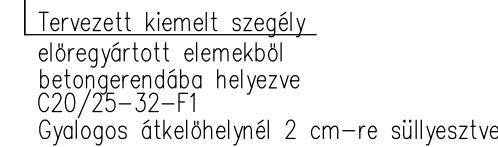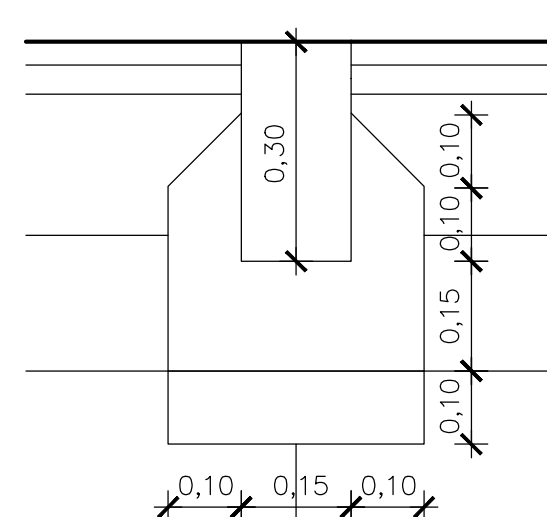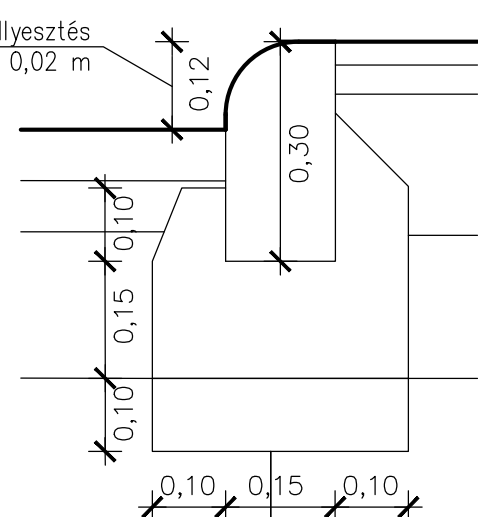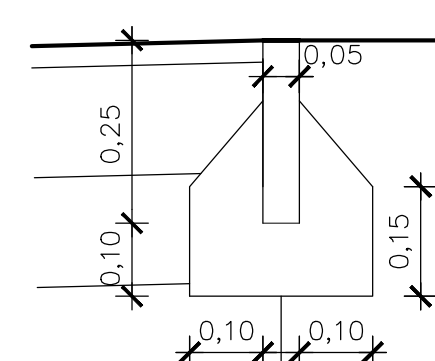

OLDALNÉZET

Burkolatszél
 ± 0.00

+0.12
+0.02
-0.12
0.12
0.02
1:10
0.5
0.5



FELÜLNÉZET

burkolatszél


0.60
3.00
0.30 meglévő járdáig

1. Járd

4 cm AC-8 kopó (N) kopóréteg
15 cm Ckt-2 cementstabilizációs réteg
15 cm vtg. homokos kavics fagyvédő és javítóréteg

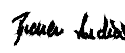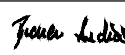Megrendelő:		 MAGYAR KÖZÚT		MAGYAR KÖZÚT Nonprofit Zrt. 1024 Budapest, Fényes Elek u. 7-13.	
Projekt azonosító: (KB-2021/0000870/006/00 azonosító számú keretmegállapodás)					
Projekt címe: 2025. évi komplex közútfelújítási feladatok					
Tárgy: „A 2021-2025 évekhez kapcsolódóan, országos közúthálózaton történő fejlesztési és felújítási munkák tervezési feladatainak ellátására keretmegállapodások megkötése 6 részben”					
Szerződés száma: KB-2025/1002904/001/00			Megrendelő száma:		
Tervezői konzorcium:  TURA-Terv Mérnökiroda Kft.  via futura mérnöki tanácsadó és szolgáltató kft.					
Konzorcium vezető:  TURA-Terv Mérnökiroda Kft.			Konzorcium tag:  via futura mérnöki tanácsadó és szolgáltató kft.		
Tervezési szakasz: 8901. j. Szombathely-Bucsu összekötő út 4+500 km szelvényében – Kalandváros útsatlakozásnál - kijelölt gyalogos átkelőhely létesítése					
Szakasz tervező:  via futura mérnöki tanácsadó és szolgáltató kft.			Veszprémi Iroda 8200 Veszprém, Egyetem u. 27/a. Tel.: 88/784-747; Fax: 88/784-592 E-mail: viafutura@viafutura.hu		Munkaszám: 2557.
Felelős tervező: 		Projektvezető:	Tervezési igazgató:	Ügyvezető:  Breuer András	
Lantai Gyula					
Szakág: A. ÚT- ÉS VÍZÉPÍTÉS, FORGALOMTECHNIKA					
Szaktervező:  via futura mérnöki tanácsadó és szolgáltató kft.			Veszprémi Iroda 8200 Veszprém Egyetem u. 27/a. Tel.: 88/784-747, Fax: 88/784-592 E-mail: viafutura@viafutura.hu		Munkaszám: 2557.
Tervfázis: EGYESÍTETT TERV			Ellenőr:  Breuer András		
Létesítmény: 8901. j. Szombathely-Bucsu összekötő út 4+500 km szelvényében – Kalandváros útsatlakozásnál - kijelölt gyalogos átkelőhely létesítése			Felelős tervező:  Lantai Gyula		
Megnevezés: Mintakeresztelvények, részlettervek					
Tervező: Süveges Csaba					
Tervező:					
Tervező:					
Szakasz:		Szakág:	Rajzsám:	Tí.: E	Megnevezés: M K SZ
A			0 4		
Dátum:		Méretarány:		M=1:50	Fájlnev: _04_mintakeresztelvények_részlettervek.dwg
2025. 09.					

Ez a terv a Tervező(k) szellemi terméke, melynek védelmét jogszabály biztosítja.
A digitális változat a Tervező(k) által aláírt papíralapú tervdokumentáció tervazonos másolata.

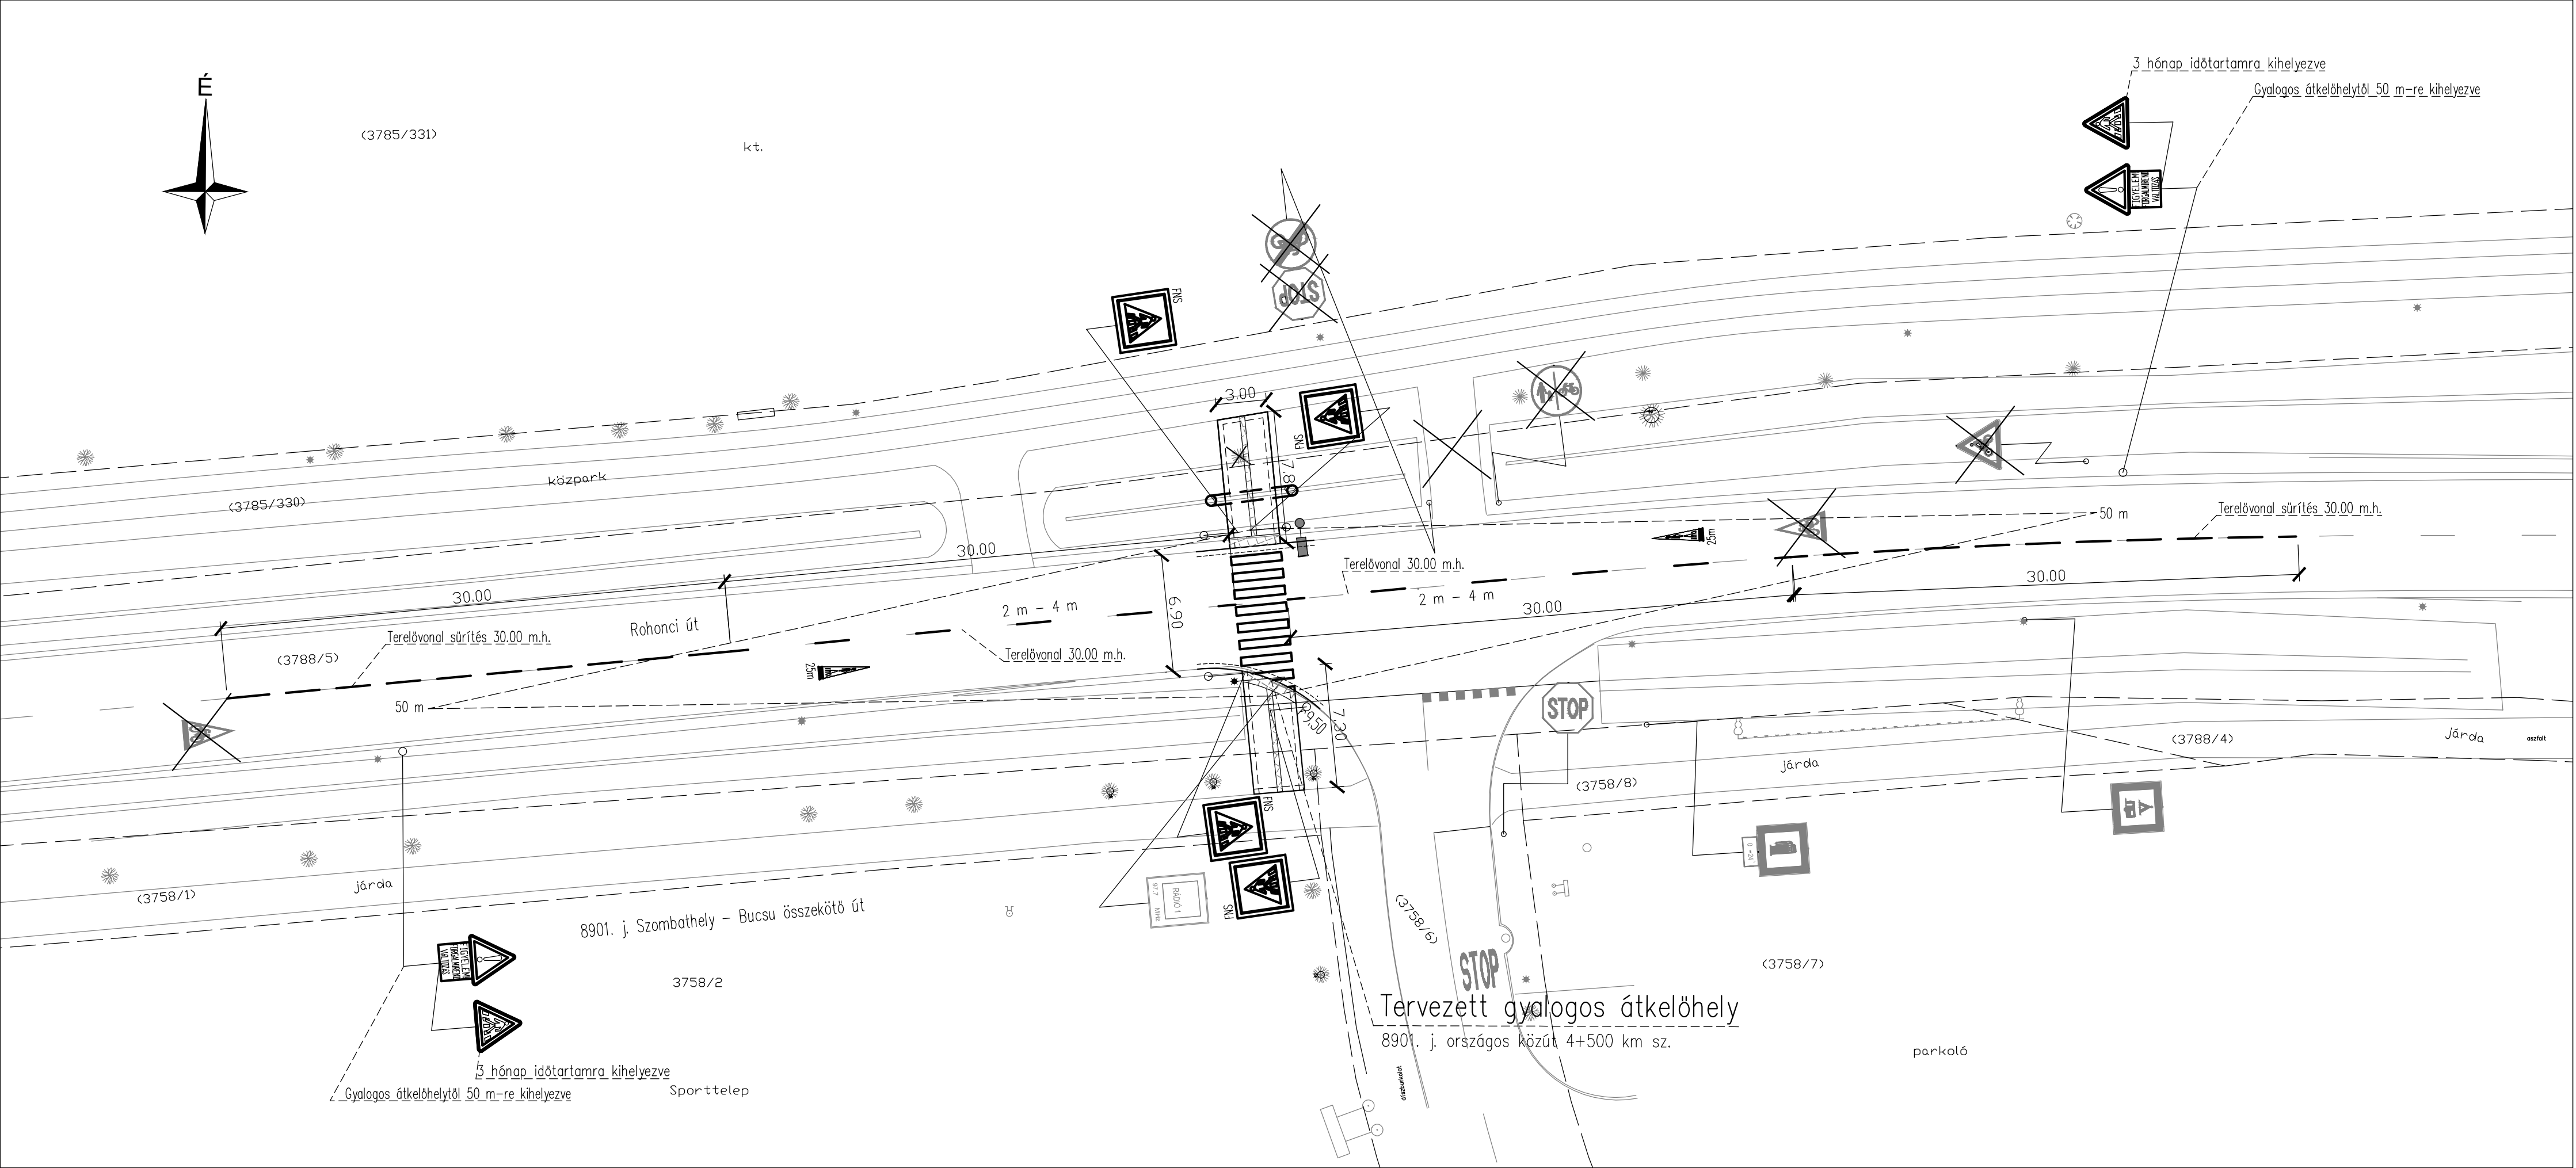

JELMAGYARÁZAT

Tervezett felfestés

FNS

Tervezett tábla

Meglévő, megmaradó közlekedési tábla

A terv adatai EOVS rendszerben vannak és EOMA alapszintre vonatkoznak.

Megrendelő:		MAGYAR KÖZÚT Nonprofit Zrt. 1024 Budapest, Fényes Elek u. 7-13.	
Projekt azonosító:		(KB-2021/0000870/006/00 azonosító számú keretmegállapodás)	
Projekt címe:		2025. évi komplex közútfelújítási feladatok	
Tárgy:		„A 2021-2025 évekhez kapcsolódóan, országos közúthálózaton történő fejlesztési és felújítási munkák tervezési feladatainak ellátására keretmegállapodások megkötése 3 részben”	
Szerződés száma:	KB-2025/1002905/001/00	Megrendelő száma:	XXX
Tervezői konzorcium:		TURA-Terv Mérnökiroda Kft. via futura mérnöki tanácsadó és szolgáltató Kft.	
Konzorcium vezető:		TURA-Terv Mérnökiroda Kft. via futura mérnöki tanácsadó és szolgáltató Kft.	
Tervezési szakasz:		8901. j. Szombathely-Bucsú összekötő út 4+500 km szelvényében – Kalandváros útsatlakozásnál - kijelölt gyalogos átkelőhely létesítése	
Szakasz tervező:	via futura mérnöki tanácsadó és szolgáltató Kft. Veszprémi Iroda 8200 Veszprém Egyetem u. 27/a. Tel.: 88/784-747, Fax: 88/784-592 E-mail: viafutura@viafutura.hu	Munkaszám:	2557.
Felelős tervező:	Lantai Gyula	Projektvezető:	
Szakág:		Tervezési igazgató:	
Ügyvezető:		Breuer András	
A. ÚT- ÉS VÍZÉPÍTÉS, FORGALOMTECHNIKA			
Szaktervező:		via futura mérnöki tanácsadó és szolgáltató Kft. Veszprémi Iroda 8200 Veszprém Egyetem u. 27/a. Tel.: 88/784-747, Fax: 88/784-592 E-mail: viafutura@viafutura.hu	
Tervfázis:		EGYESÍTETT TERV	
Létesítmény:		8901. j. Szombathely-Bucsú összekötő út 4+500 km szelvényében – Kalandváros útsatlakozásnál - kijelölt gyalogos átkelőhely létesítése	
Megnevezés:		Forgalomtechnikai helyszínrajz	
Szakasz:	Szakág:	Rajzszám:	Tf.:
	A	05	E
Dátum:		Méretarány:	Fájlnév:
2025. 09.		M=1:250	_05_forgalomtechnikai_helyszínrajz.dwg

Ez a terv a Tervező(k) szellemi terméke, melynek védelmét jogszabály biztosítja.

A digitális változat a Tervező(k) által aláírt papíralapú tervdokumentáció tervezonos másolata.