


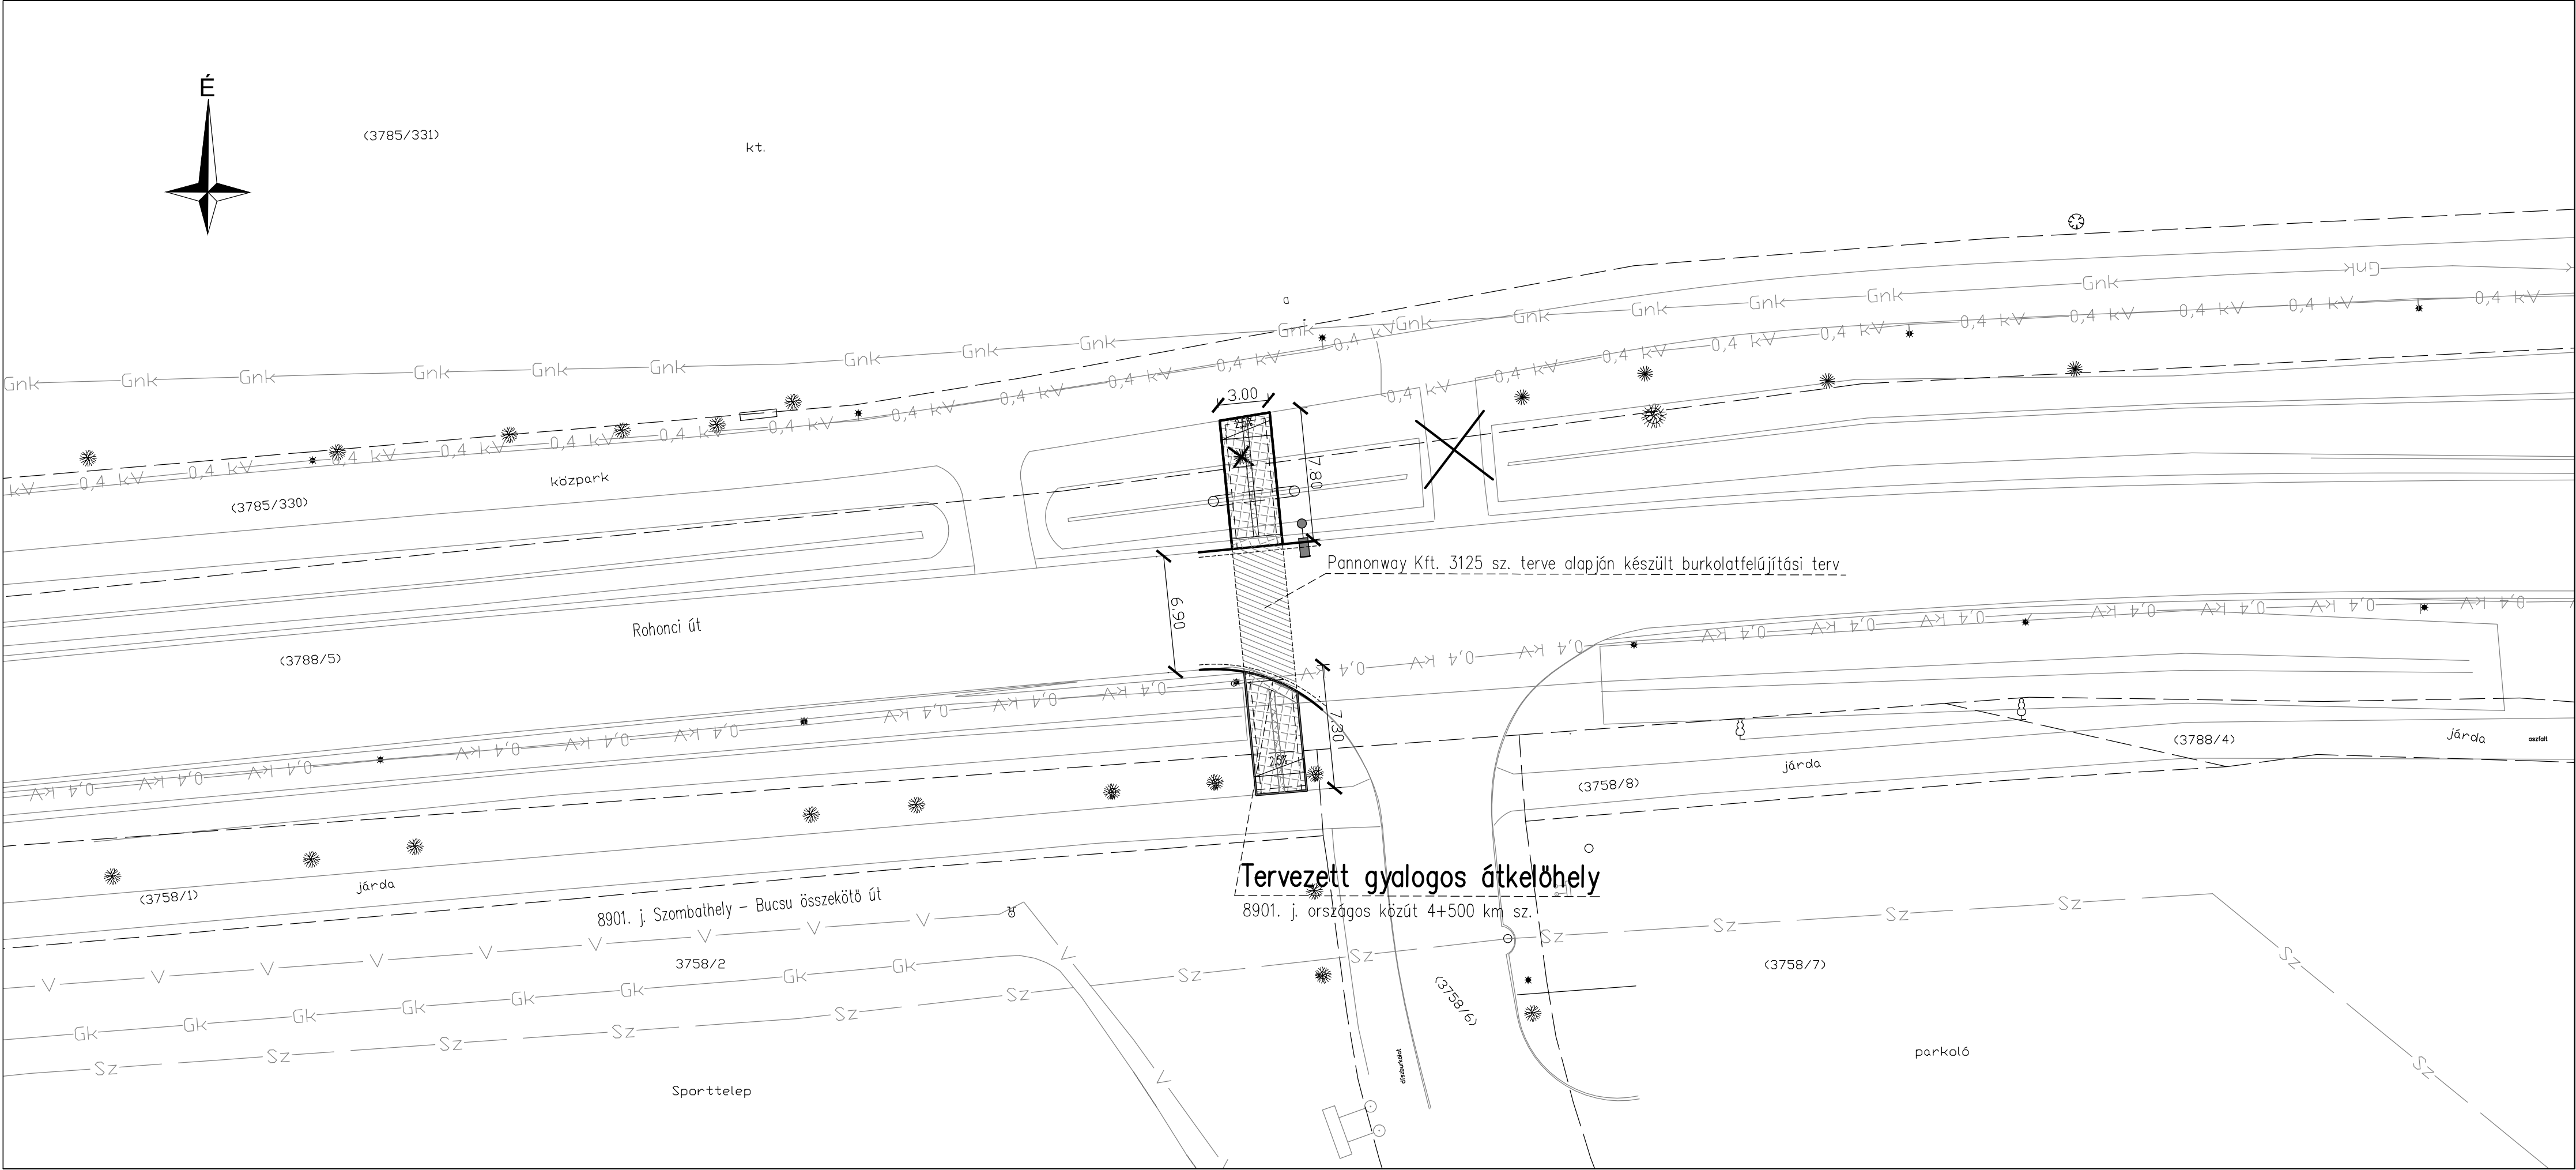

Kezelők:

- Magyar Közút Nzrt.
- Szombathely Város önkormányzata

A terv adatai EOVS rendszerben vannak és EOVS alapszintre vonatkoznak.

Megrendelő:	MAGYAR KÖZÚT MAGYAR KÖZÚT Nonprofit Zrt. 1024 Budapest, Fényes Elek u. 7-13.				
Projekt azonosító:	(KB-2021/0000870/006/00 azonosító számú keretmegállapodás)				
Projekt címe:	2025. évi komplex közútfelújítási feladatok				
Tárgy:	„A 2021-2025 évekhez kapcsolódóan, országos közúthálózaton történő fejlesztési és felújítási munkák tervezési feladatainak ellátására keretmegállapodások megkötése 3 részben"				
Szerződés száma:	KB-2025/1002905/001/00	Megrendelő száma:	XXX		
Tervezői konzorcium:	TURA-Terv Mérnökiroda Kft. via futura mérnöki tanácsadó és szolgáltató kft.				
Konzorcium vezető:	TURA-Terv Mérnökiroda Kft.	Konzorcium tag:	via futura mérnöki tanácsadó és szolgáltató kft.		
Tervezési szakasz:	8901. j. Szombathely-Bucsú összekötő út 4+500 km szelvényében – Kalandváros útsatlakozásnál - kijelölt gyalogos átkelőhely létesítése				
Szakasz tervező:	via futura mérnöki tanácsadó és szolgáltató kft.	Veszprémi Iroda 8200 Veszprém Egyetem u. 27/a. Tel.: 88/784-747, Fax: 88/784-592 E-mail: viafutura@viafutura.hu	Munkaszám: 2557.		
Felelős tervező: 	Lantai Gyula	Projektvezető:	Tervezési igazgató:	Ügyvezető: 	Breuer András
Szakág:	A. ÚT- ÉS VÍZÉPÍTÉS, FORGALOMTECHNIKA				
Szaktervező:	via futura mérnöki tanácsadó és szolgáltató kft.	Veszprémi Iroda 8200 Veszprém Egyetem u. 27/a. Tel.: 88/784-747, Fax: 88/784-592 E-mail: viafutura@viafutura.hu	Munkaszám: 2557.		
Tervfázis:	EGYESÍTETT TERV			Ellenőr:	 Breuer András
Létesítmény:	8901. j. Szombathely-Bucsú összekötő út 4+500 km szelvényében – Kalandváros útsatlakozásnál - kijelölt gyalogos átkelőhely létesítése			Felelős tervező:	 Lantai Gyula
Megnevezés:	Kezelői lehatárolási terv			Tervező:	Süveges Csaba
			Tervező:		
Szakasz:	Szakág:	Rajzszám:	Tf.:	Megnevezés:	Tervező:
	A	0 6	E	K E Z	Tervező:
Dátum:	2025. 09.		Méretarány:	M=1:250	Fájlnév:
					_06_kezeloi_lehatarolasi_terv.dwg

Ez a terv a Tervező(k) szellemi terméke, melynek védelmét jogszabály biztosítja.
A digitális változat a Tervező(k) által aláírt papíralapú tervdokumentáció tervezonos másolata.