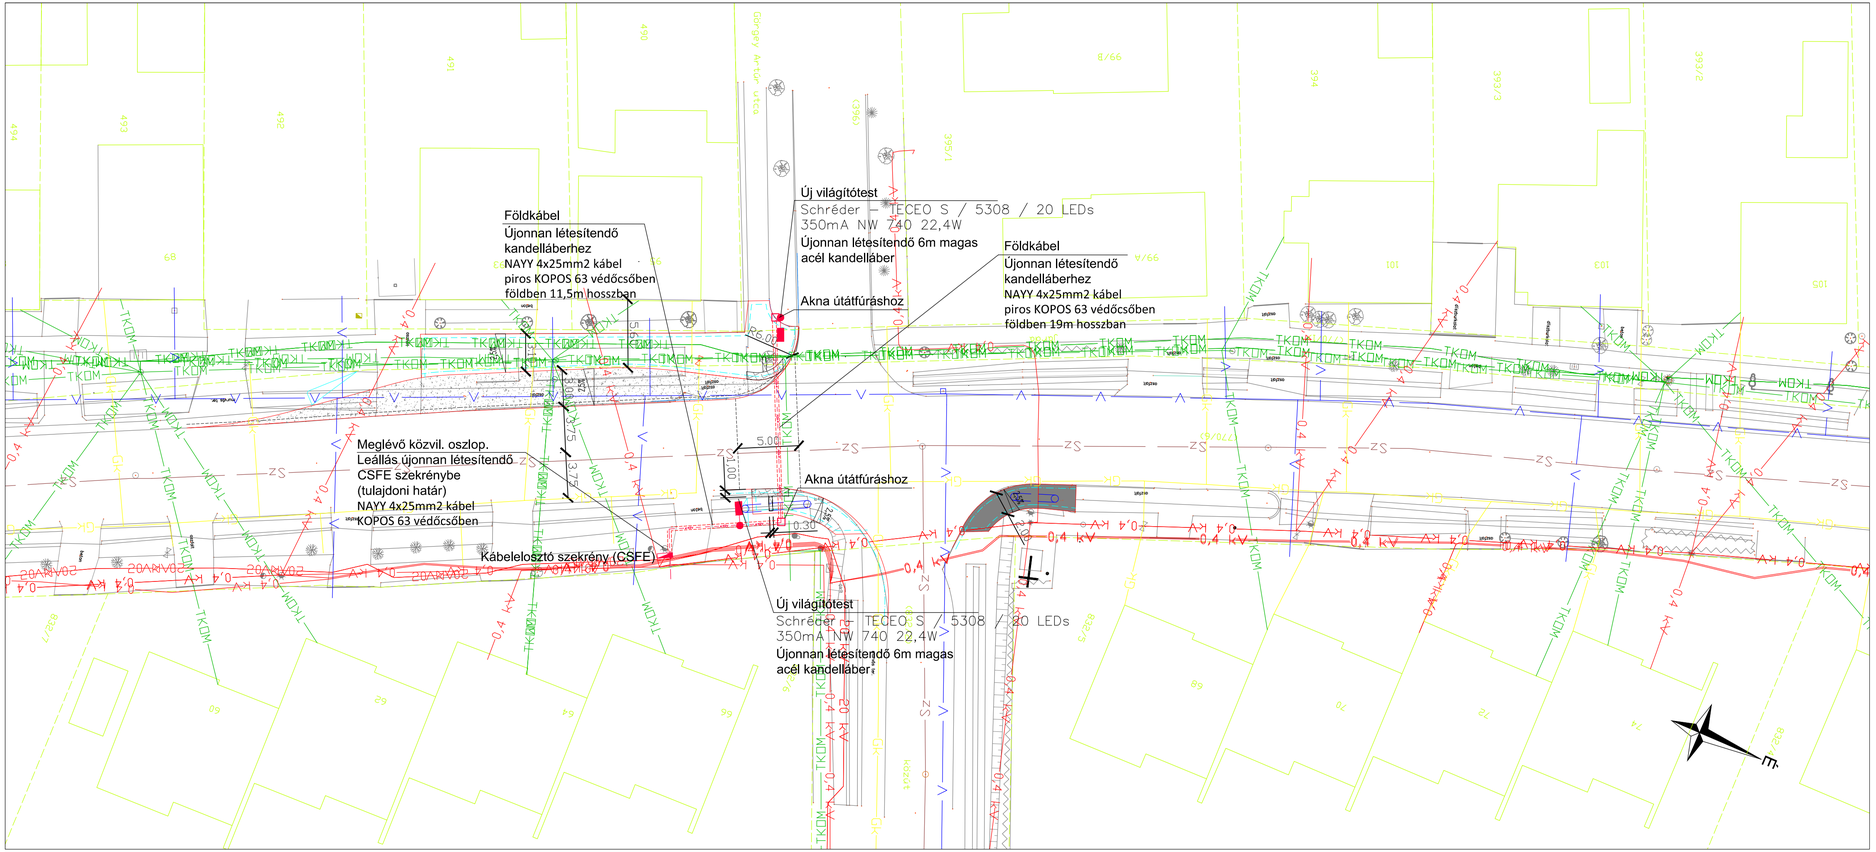

KÖZMŰVEZETÉKEK:

Vízvezeték	V
Szennyvízvezeték	Sz
Magyar Telekom légvezeték	TKOM TKOM
Gázvezeték	Gk
Elektromos légvezeték kisf.	0,4kV

JELMAGYARÁZAT:

- Tervezett burkolatszél
- Tervezett kiemelt szegély
- Tervezett kerti szegély
- Tervezett sülly. szegély
- Tervezett aszfalt burkolat
- Ingatlan határ

A terv adatai EOV rendszerben vannak és EOMA alapszintre vonatkoznak.

Megrendelő:	MAGYAR KÖZÚT Nonprofit Zrt. 1024 Budapest, Fényes Elek u. 7-13.
Projekt azonosító:	(KB-2021/0000870/006/00 azonosító számú keretmegállapodás)
Projekt címe:	2025. évi komplex közútfelújítási feladatok
Tárgy:	„A 2021-2025 évekhez kapcsolódóan, országos közúthálózaton történő fejlesztési és felújítási munkák tervezési feladatainak ellátására keretmegállapodások megkötése 3 részben"
Szerződés száma:	KB-2025/1002904/001/00
Megrendelő száma:	
Tervezői konzorcium:	TURA-Terv Mérnökiroda Kft.; via futura mérnöki tanácsadó és szolgáltató kft.
Konzorcium vezető:	TURA-Terv Mérnökiroda Kft.
Konzorcium tag:	via futura mérnöki tanácsadó és szolgáltató kft.
Tervezési szakasz:	8721. j. Szombathely-Lukácsháza összekötő út 2+085 km szelvényben – Arboretum buszmegállónál – kijelölt gyalogos átkelőhely létesítése
Szakasz tervező:	via futura mérnöki tanácsadó és szolgáltató kft. Veszprémi Iroda 8200 Veszprém Egyetem u. 2/7/a. Tel.: 88/794-747, Fax: 88/794-592 E-mail: viafutura@viafutura.hu
Munkaszám:	2554.
Felelős tervező:	Lantai Gyula
Projektvezető:	
Tervezési igazgató:	
Ügyvezető:	Breuer András
Szakág:	KÖZVILÁGÍTÁS
Szaktervező:	**Barolz Terv Kft.**
Munkaszám:	2554.
Tervfázis:	
Ellenőr:	Breuer András
Létesítmény:	8721. j. Szombathely-Lukácsháza összekötő út 2+085 km szelvényben – Arboretum buszmegállónál – kijelölt gyalogos átkelőhely létesítése
Felelős tervező:	Lantai Gyula
Megnevezés:	Közvilágítás részletes helyszínrajz
Tervező:	Süveges Csaba
Tervező:	Bóle Károly
Tervező:	Csányi Zoltán
Tervező:	

Szakasz:	Szakág:	Rajzszám:	Tf.:	Megnevezés:
	A	0 3	E	H R SZ

Dátum:	Méretarány:	Fájlnév:
2025. 09.	M=1:250	_03_reszletes_helyszinrajz.dwg

Ez a terv a Tervező(k) szellemi terméke, melynek védelmét jogszabály biztosítja.
A digitális változat a Tervező(k) által aláírt papíralapú tervdokumentáció tervazonos másolata.