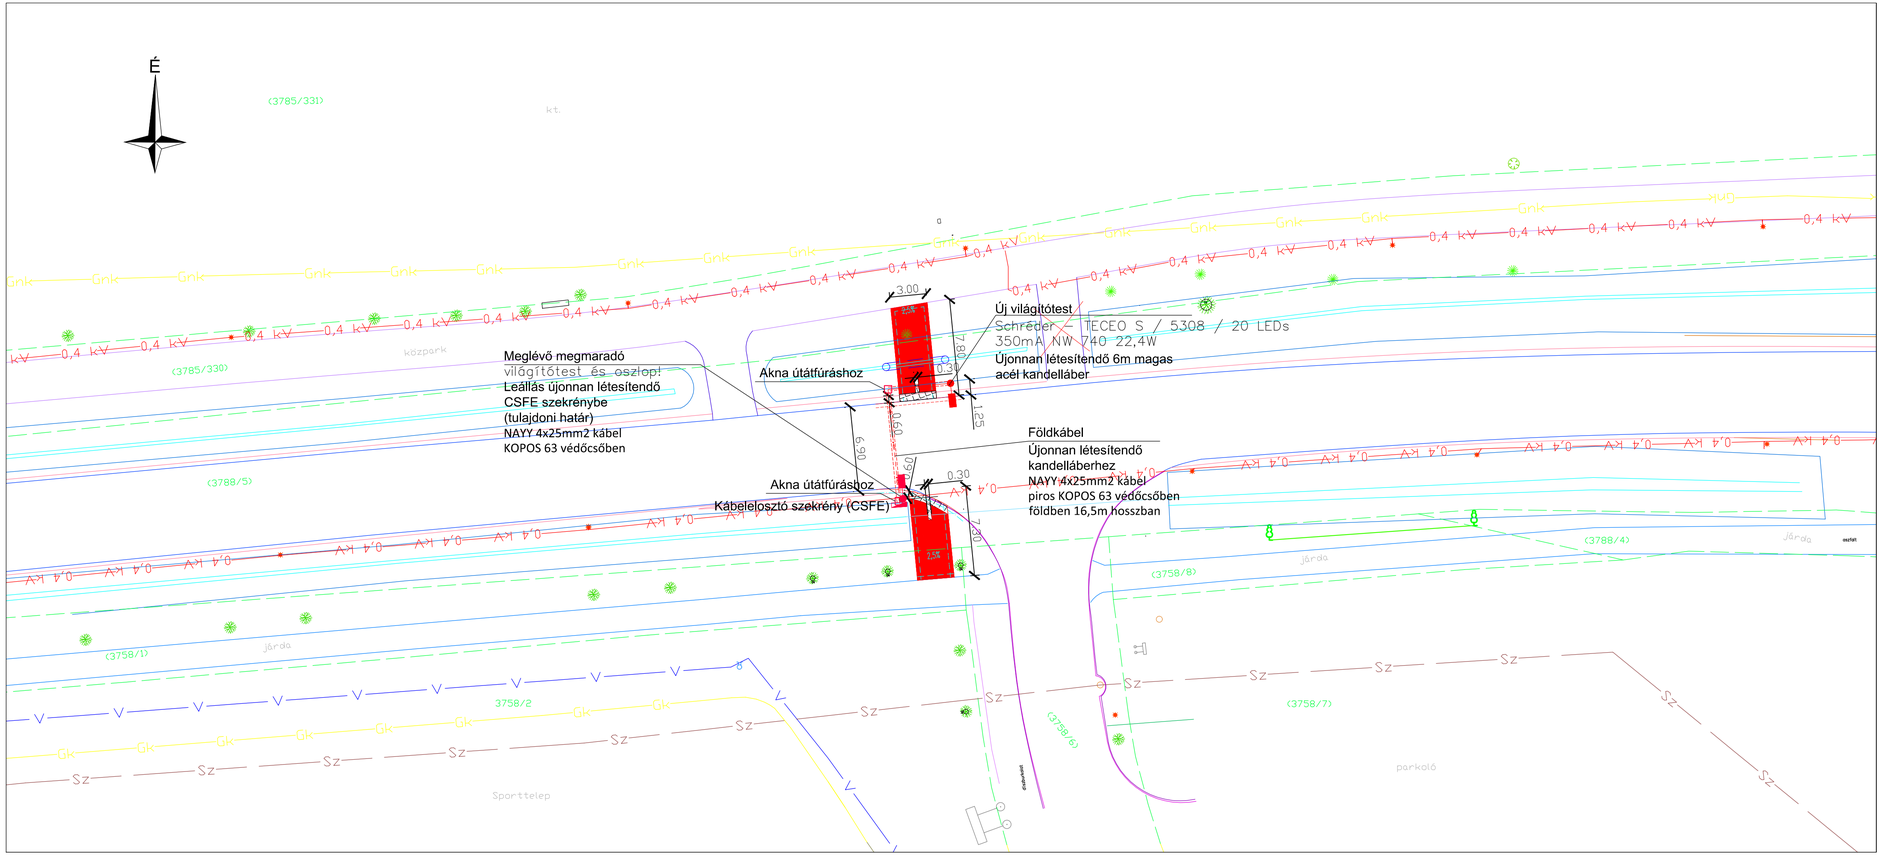

KÖZMŰVEZETÉKEK:

Vízvezeték	V
Szennyvízvezeték	Sz
Gázvezeték	Gk
Elektromos légvezeték kisf.	0,4kV

JELMAGYARÁZAT:

- Tervezett burkolatszél
- Tervezett kiemelt szegély
- Tervezett kerti szegély
- Tervezett sülly. szegély
- Tervezett aszfalt burkolat
- Ingatlan határ

A terv adatai EOV rendszerben vannak és EOMA alapszintre vonatkoznak.

Megrendelő:	MAGYAR KÖZÚT Nonprofit Zrt. 1024 Budapest, Fényes Elek u. 7-13.
Projekt azonosító:	(KB-2021/0000870/006/00 azonosító számú keretmegállapodás)
Projekt címe:	2025. évi komplex közúttelújítási feladatok
Tárgy:	„A 2021-2025 évekhez kapcsolódóan, országos közúthálózaton történő fejlesztési és felújítási munkák tervezési feladatainak ellátására keretmegállapodások megkötése 3 részben"
Szerződés száma:	KB-2025/1002905/001/00
Megrendelő száma:	
Tervezői konzorcium:	TURA-Terv Mérnökiroda Kft. via futura mérnöki tanácsadó és szolgáltató kft.
Konzorcium vezető:	TURA-Terv Mérnökiroda Kft.
Konzorcium tag:	via futura mérnöki tanácsadó és szolgáltató kft.
Tervezési szakasz:	8901. j. Szombathely-Bucsu összekötő út 4+500 km szelvényében – Kalandváros útcsatlakozásnál - kijelölt gyalogos átkelőhely létesítése
Szakasz tervező:	via futura mérnöki tanácsadó és szolgáltató kft. **Veszprémi Iroda** 8200 Veszprém Egyetem u. 27/a. Tel.: 88/784-747, Fax: 88/784-592 E-mail: viafutura@viafutura.hu
Munkaszám:	2557.
Felelős tervező:	Lantai Gyula
Projektvezető:	
Tervezési igazgató:	
Ügyvezető:	Breuer András
Szakág:	KÖZVILÁGÍTÁS
Szaktervező:	**Barolz Terv Kft.**
Munkaszám:	2557.
Tervfázis:	EGYESÍTETT TERV
Ellenőr:	Breuer András
Létesítmény:	8901. j. Szombathely-Bucsu összekötő út 4+500 km szelvényében – Kalandváros útcsatlakozásnál - kijelölt gyalogos átkelőhely létesítése
Felelős tervező:	Lantai Gyula
Megnevezés:	Közvilágítás részletes helyszínrajz
Tervező:	Süveges Csaba
Tervező:	Bőle Károly
Tervező:	Csányi Zoltán
Tervező:	

Szakasz:	Szakág:	Rajszám:	Tf.:	Megnevezés:
	A	0 3	E	H R SZ

Dátum: 2025. 09.	Méretarány: M=1:250	Fájlnév: _03_reszletes_helyszinrajz.dwg

Ez a terv a Tervező(k) szellemi terméke, melynek védelmét jogszabály biztosítja.
A digitális változat a Tervező(k) által aláírt papíralapú tervdokumentáció tervazonos másolata.