


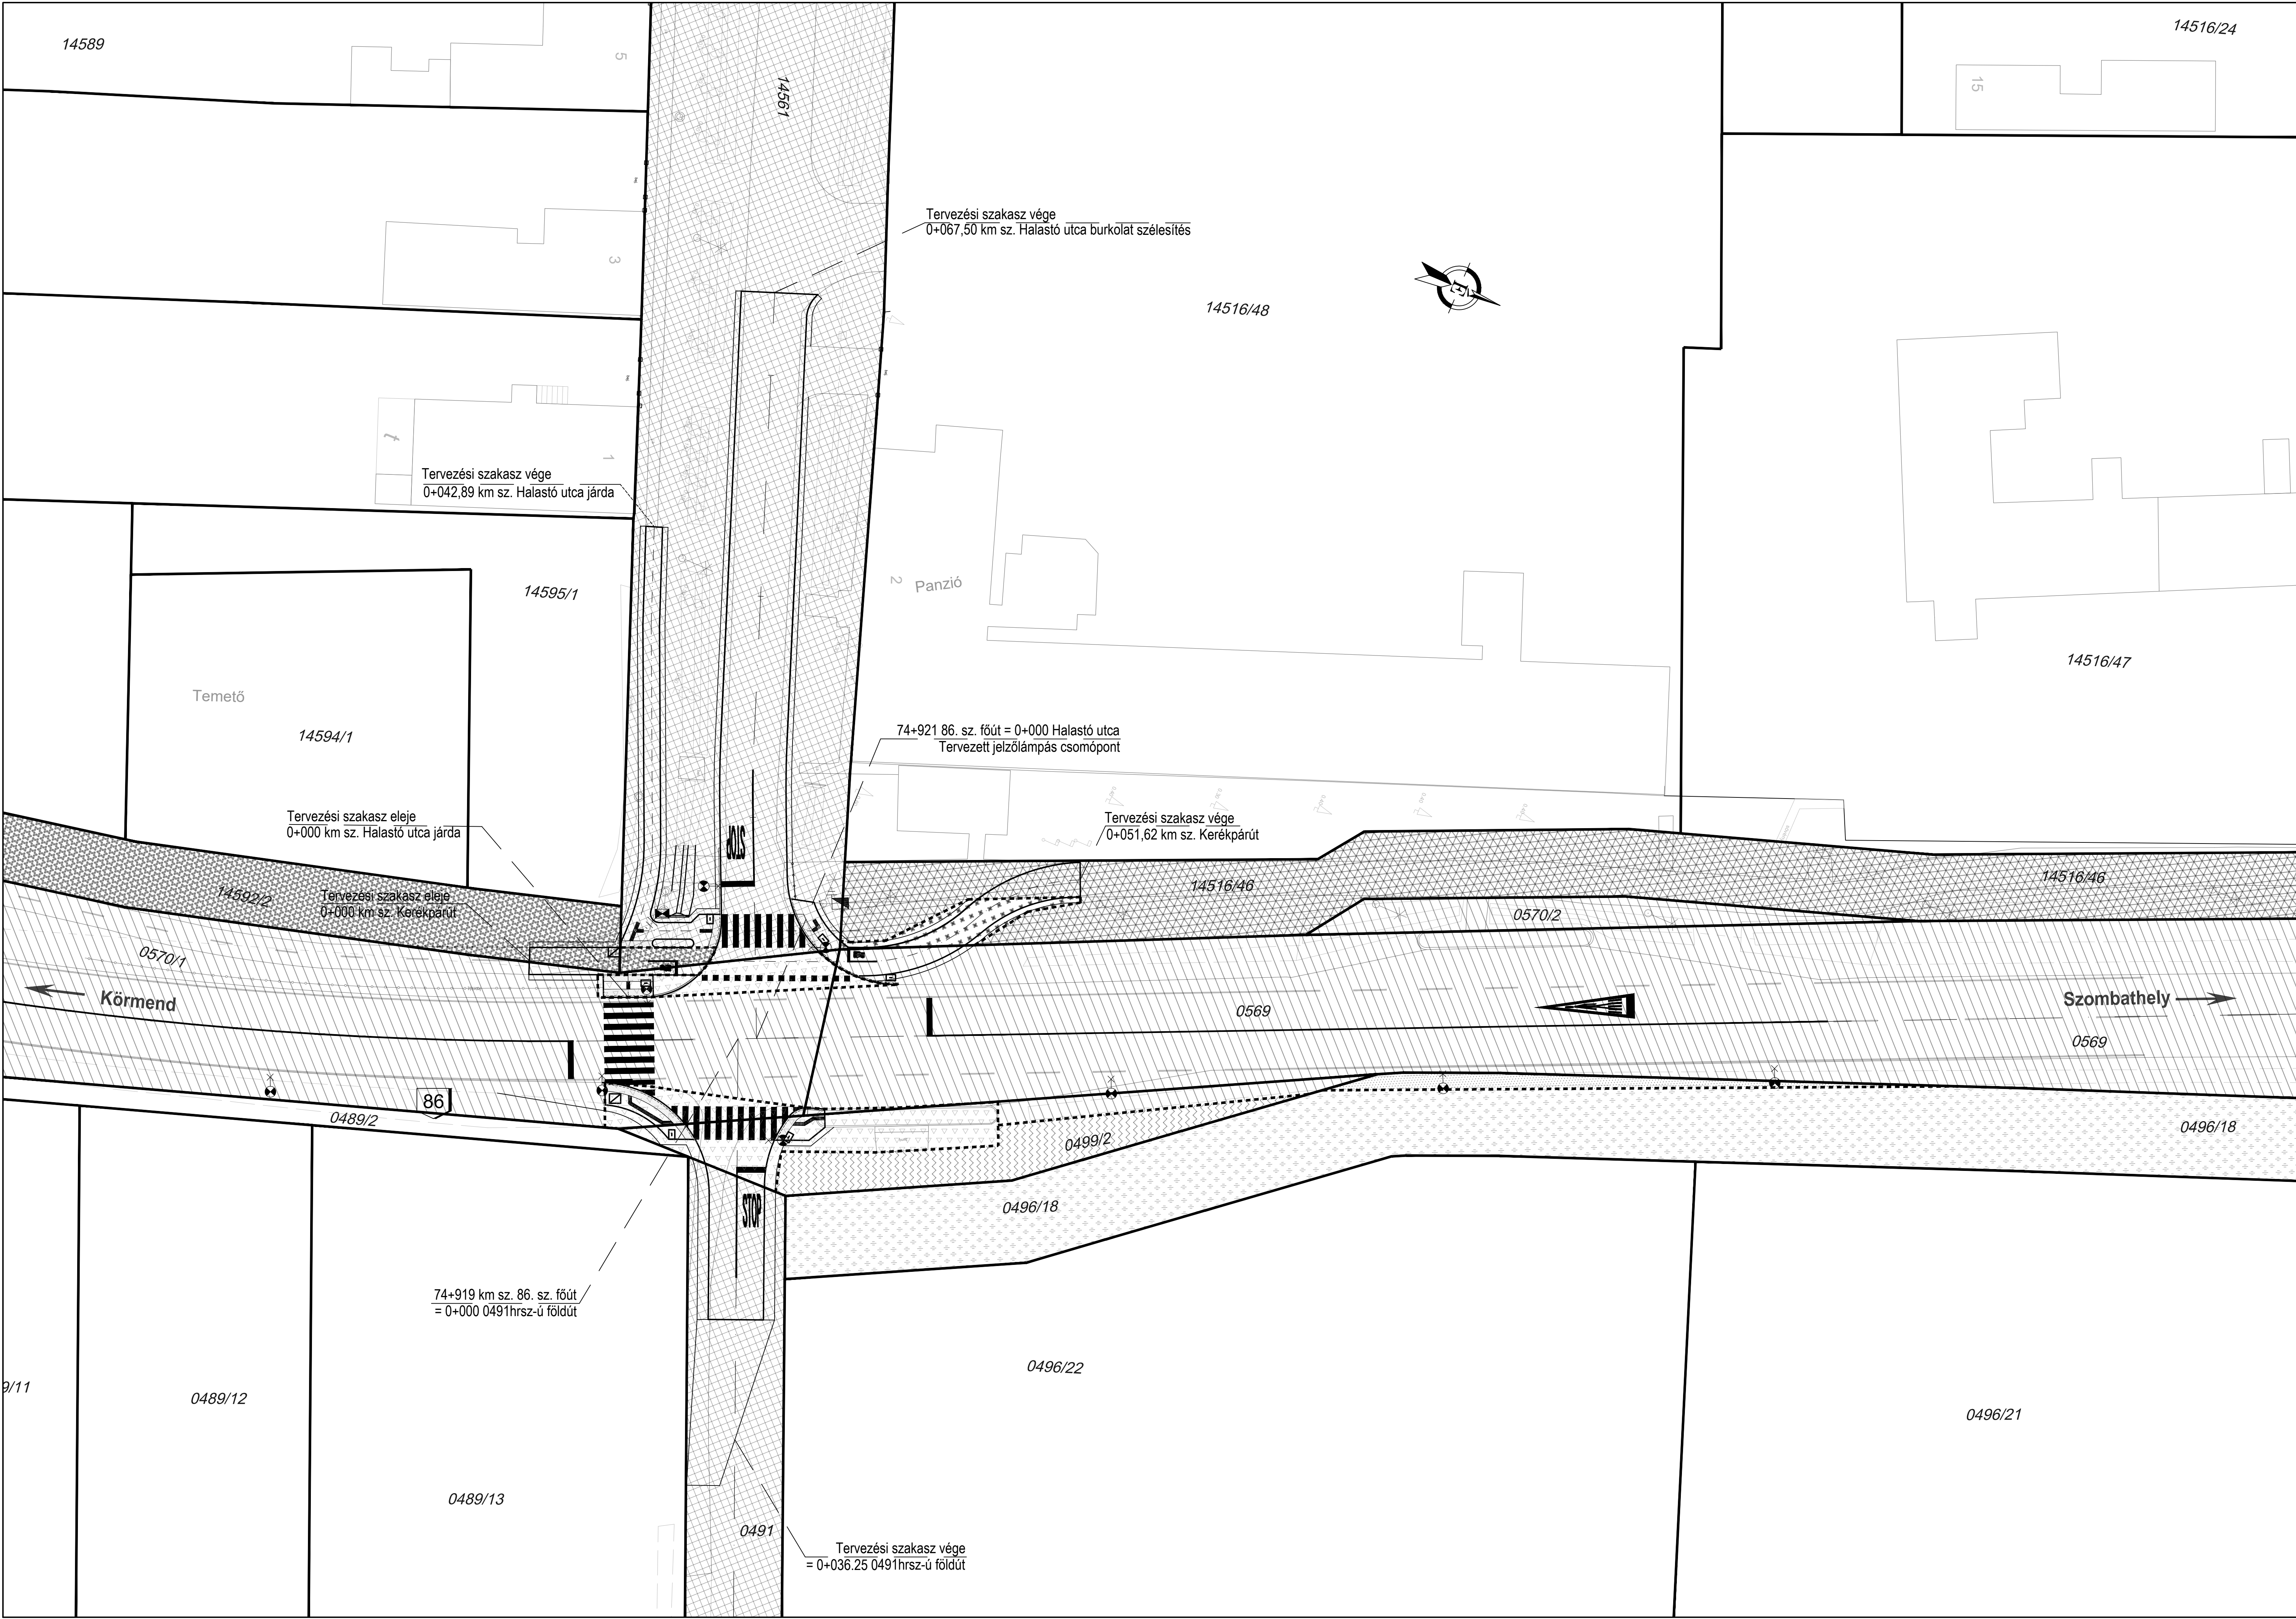

JELMAGYARÁZAT

Birtokhatár

Kezelési határ

Helyrajzi szám

0496/18

Tulajdonos, kezelő, üzemeltető:
Szombathely Megyei Jogú Város Önkormányzata

Tulajdonos: Szombathely Megyei Jogú Város Önkormányzata
Kezelő, üzemeltető:
Magyar Közút NZrt. - Vas Vármegyei Igazgatóság

Tulajdonos: Magyar Állam
Kezelő, üzemeltető:
Magyar Közút NZrt. - Vas Vármegyei Igazgatóság

Tulajdonos: Magyar Állam
Kezelő, üzemeltető:
Szombathely Megyei Jogú Város Önkormányzata

Tulajdonos, kezelő, üzemeltető:
Major-Senior BT.

Tulajdonos: Major-Senior BT.
Kezelő, üzemeltető:
Magyar Közút NZrt. - Vas Vármegyei Igazgatóság

Tulajdonos, kezelő, üzemeltető:
Maradványvagyon-hasznosító Zrt.

Tulajdonos: Magyar Állam
Kezelő, üzemeltető:
Maradványvagyon-hasznosító Zrt.

Tulajdonos: Maradványvagyon-hasznosító Zrt.
Kezelő, üzemeltető:
Magyar Közút NZrt. - Vas Vármegyei Igazgatóság

Szervezet	Aláírás
Szombathely Megyei Jogú Város Önkormányzata Magyar Közút NZrt. Vas Vármegyei Igazgatóság	

A 2021-2025 ÉVEKHEZ KAPCSOLÓDÓAN, ORSZÁGOS KÖZÚTHÁLÓZATON TÖRTÉNŐ UNIÓS FEJLESZTÉSI ÉS FELÚJÍTÁSI MUNKÁK TERVEZÉSI FELADATAINAK ELLÁTÁSÁRA A NYUGAT-DUNÁNTÚLI RÉGIÓBAN

Megrendelő:

MAGYAR KÖZÚT

Magyar Közút Nonprofit Zrt.

1024. Budapest, Fényes Elek utca 7-13.
Telefonszám: +36-1-819-9000
Fax: +36-1-819-9545
E-mail: kozut@kozut.hu ; info@kozut.hu

A tércép adatai EOY rendszerben vannak és az EOMA alapszintre vonatkoznak.

Unitet

UNITET 83 Zrt.

1989 óta

UNITET 83 Műszaki Tervező és Fejlesztő Zártkörűen Működő Részvénytársaság
1119 Budapest, Bornemissza tér 12.
Tel.: 205-6330 Fax: 205-6325
e-mail: unitet@unitet.hu ; www.unitet.hu

Előir-vezérigazgató:	Székely Róbert	Vezérigazgató-helyettes:	Róza Tibor	Projektvezető:	Berta József	Projektvezető helyettes:	Prónáska Zoltán
Utóir-vezérigazgató:	Hubert András	Vizsgáló szakág:	Enos Mihály	Hidépítési szakág:	Tatár János	Környezetvédelmi szakág:	Enődi Péter

Tervezési szakasz:

Szombathely, Petőfi telep, 86. sz. főút-Halastó utca csatlakozásában jelzőlámpás csomóponttal ellátott kijelölt gyalogos átkelőhely

Szakaszazonosító:

NYD.32/01.

Szakasztervező:

unitet

UNITET 83 Zrt.

1119 Budapest, Bornemissza tér 12. Tel.: 205-6330 Fax: 205-6331 E-mail: unitet@szalamandra.hu; http://www.szalamandra.hu

UNITEF-SZALAMANDRA MÉRŐKÖZÉPÜLTŐ KFT.
1119 Budapest, Bornemissza tér 12. Tel.: 205-6330 Fax: 205-6331 E-mail: unitet@szalamandra.hu; http://www.szalamandra.hu

Szakaszfelelős:

Horváth Viktória

Ügyvezető:

Kendz Attila

Szaktervező:

unitet

UNITET 83 Zrt.

1119 Budapest, Bornemissza tér 12. Tel.: 205-6330 Fax: 205-6331 E-mail: unitet@szalamandra.hu; http://www.szalamandra.hu

UNITEF-SZALAMANDRA MÉRŐKÖZÉPÜLTŐ KFT.
1119 Budapest, Bornemissza tér 12. Tel.: 205-6330 Fax: 205-6331 E-mail: unitet@szalamandra.hu; http://www.szalamandra.hu

Szaktervező:

Kendz Attila

Felelős tervező:	Tervező:	Tervező:	Tervező:	Tervező:	Tervező:
Bergő Attila	Székely Róbert	Horváth Viktória	Székely Róbert	Székely Róbert	Székely Róbert

Tervező:

Kendz Attila

EGYESÍTETT ENGEDÉLYEZÉSI ÉS KIVITELI TERV

Szakág:	ÚTÉPÍTÉS, ÚTVÍZTELENÍTÉS, FORGALOMTECHNIKA	Szakági jel:	A
Részlet:	Lehatárolási terv	Rajzsám:	A.13
		Lépték:	M=1:250
		Dátum:	2025. 11. 25.

Ez a terv a Tervező(k) szellemi terméke, amelynek védelmét jogszabály biztosítja.
A digitális változat a Tervező(k) által aláírt papíralapú tervdokumentáció tervozvos másolata.