LAV. SAMEAZ 86,33

+LAPELLATO 17,84

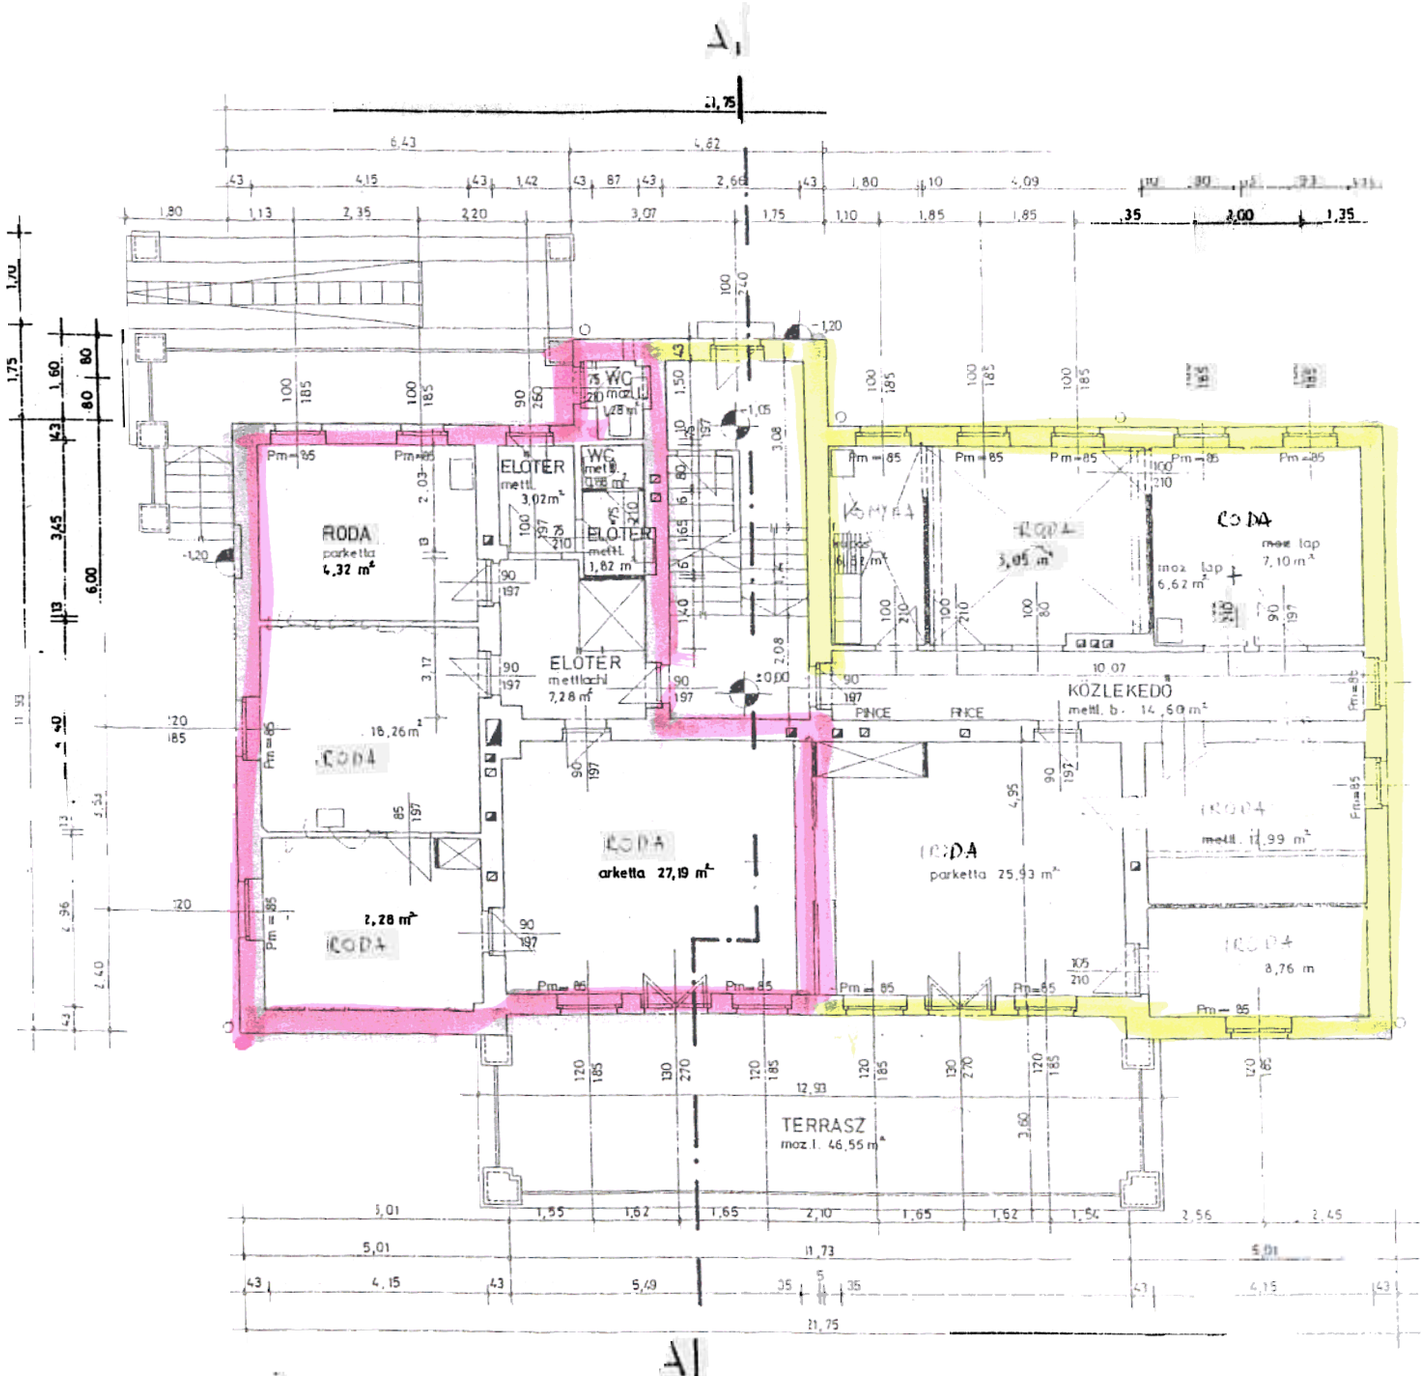

FÖLDSZINTI ALAPRAJZ

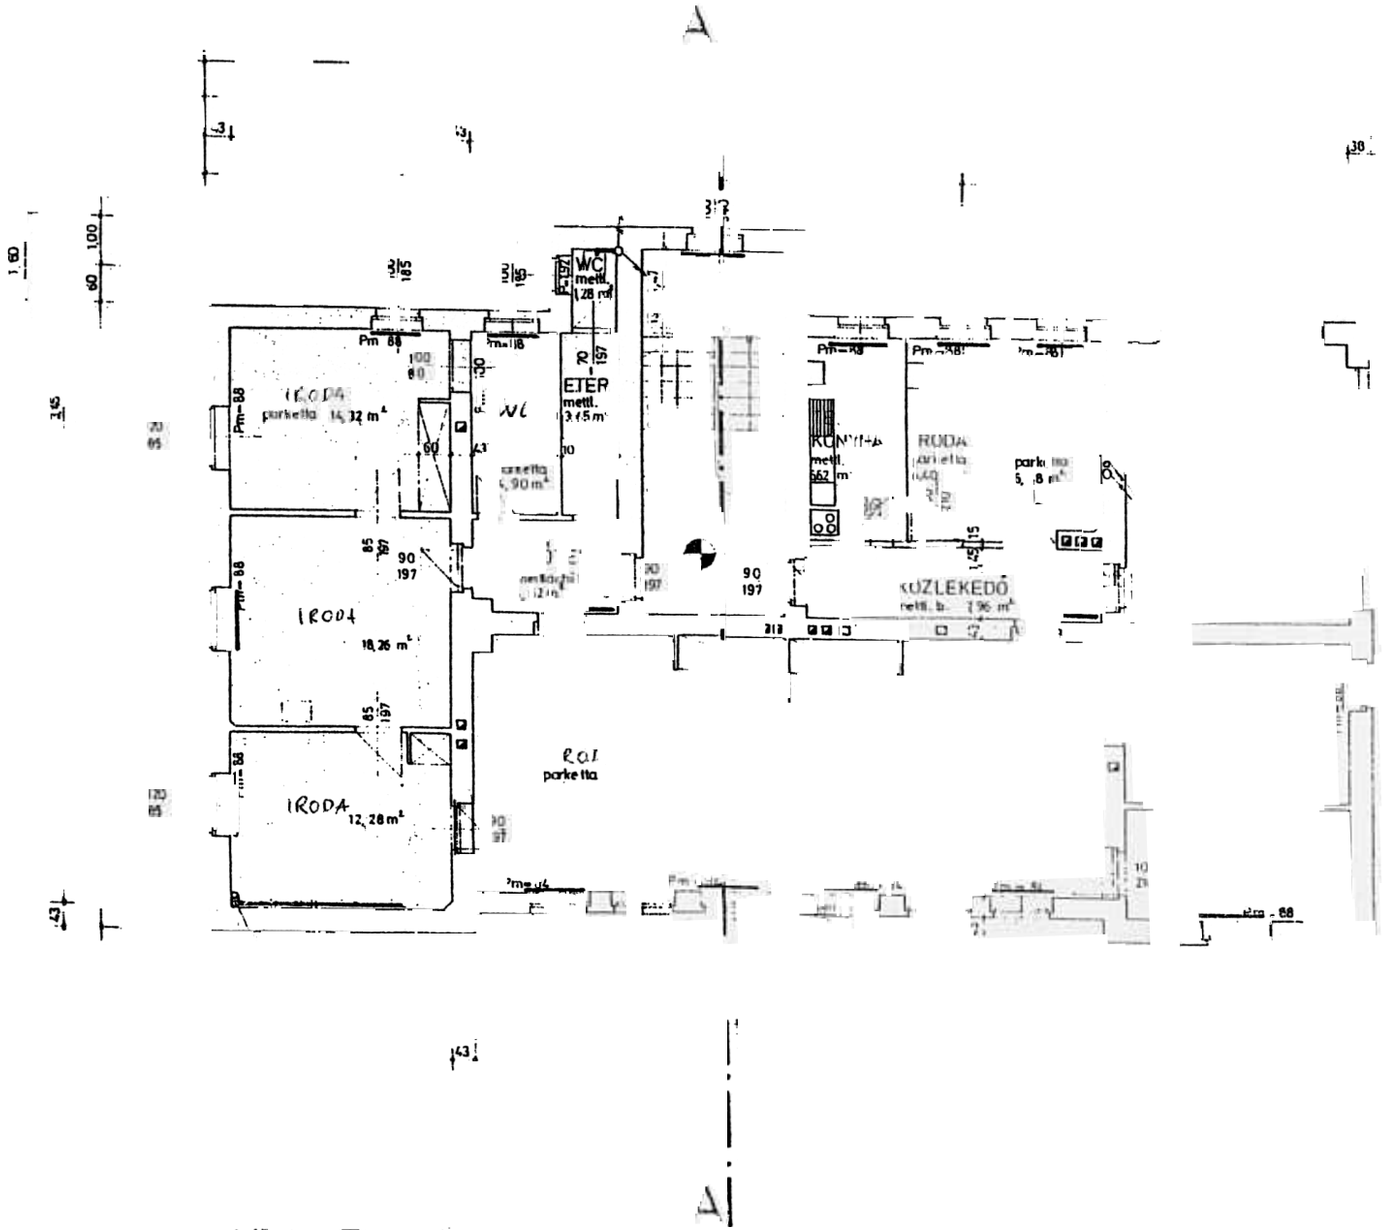
A
WC
mettl.
1,28 m²
ETER
mettl.
3,15 m²
IRODA
parketta 14,32 m²
IRODA
18,26 m²
IRODA
12,28 m²
parketta
KÖZLEKEDŐ
mettl. b. 2,96 m²
A

ME L T AL.APRA.